






Ministerstvo dopravy
Odbor pozemních komunikací
příloha k č. j. MD-38854/2025-940/6

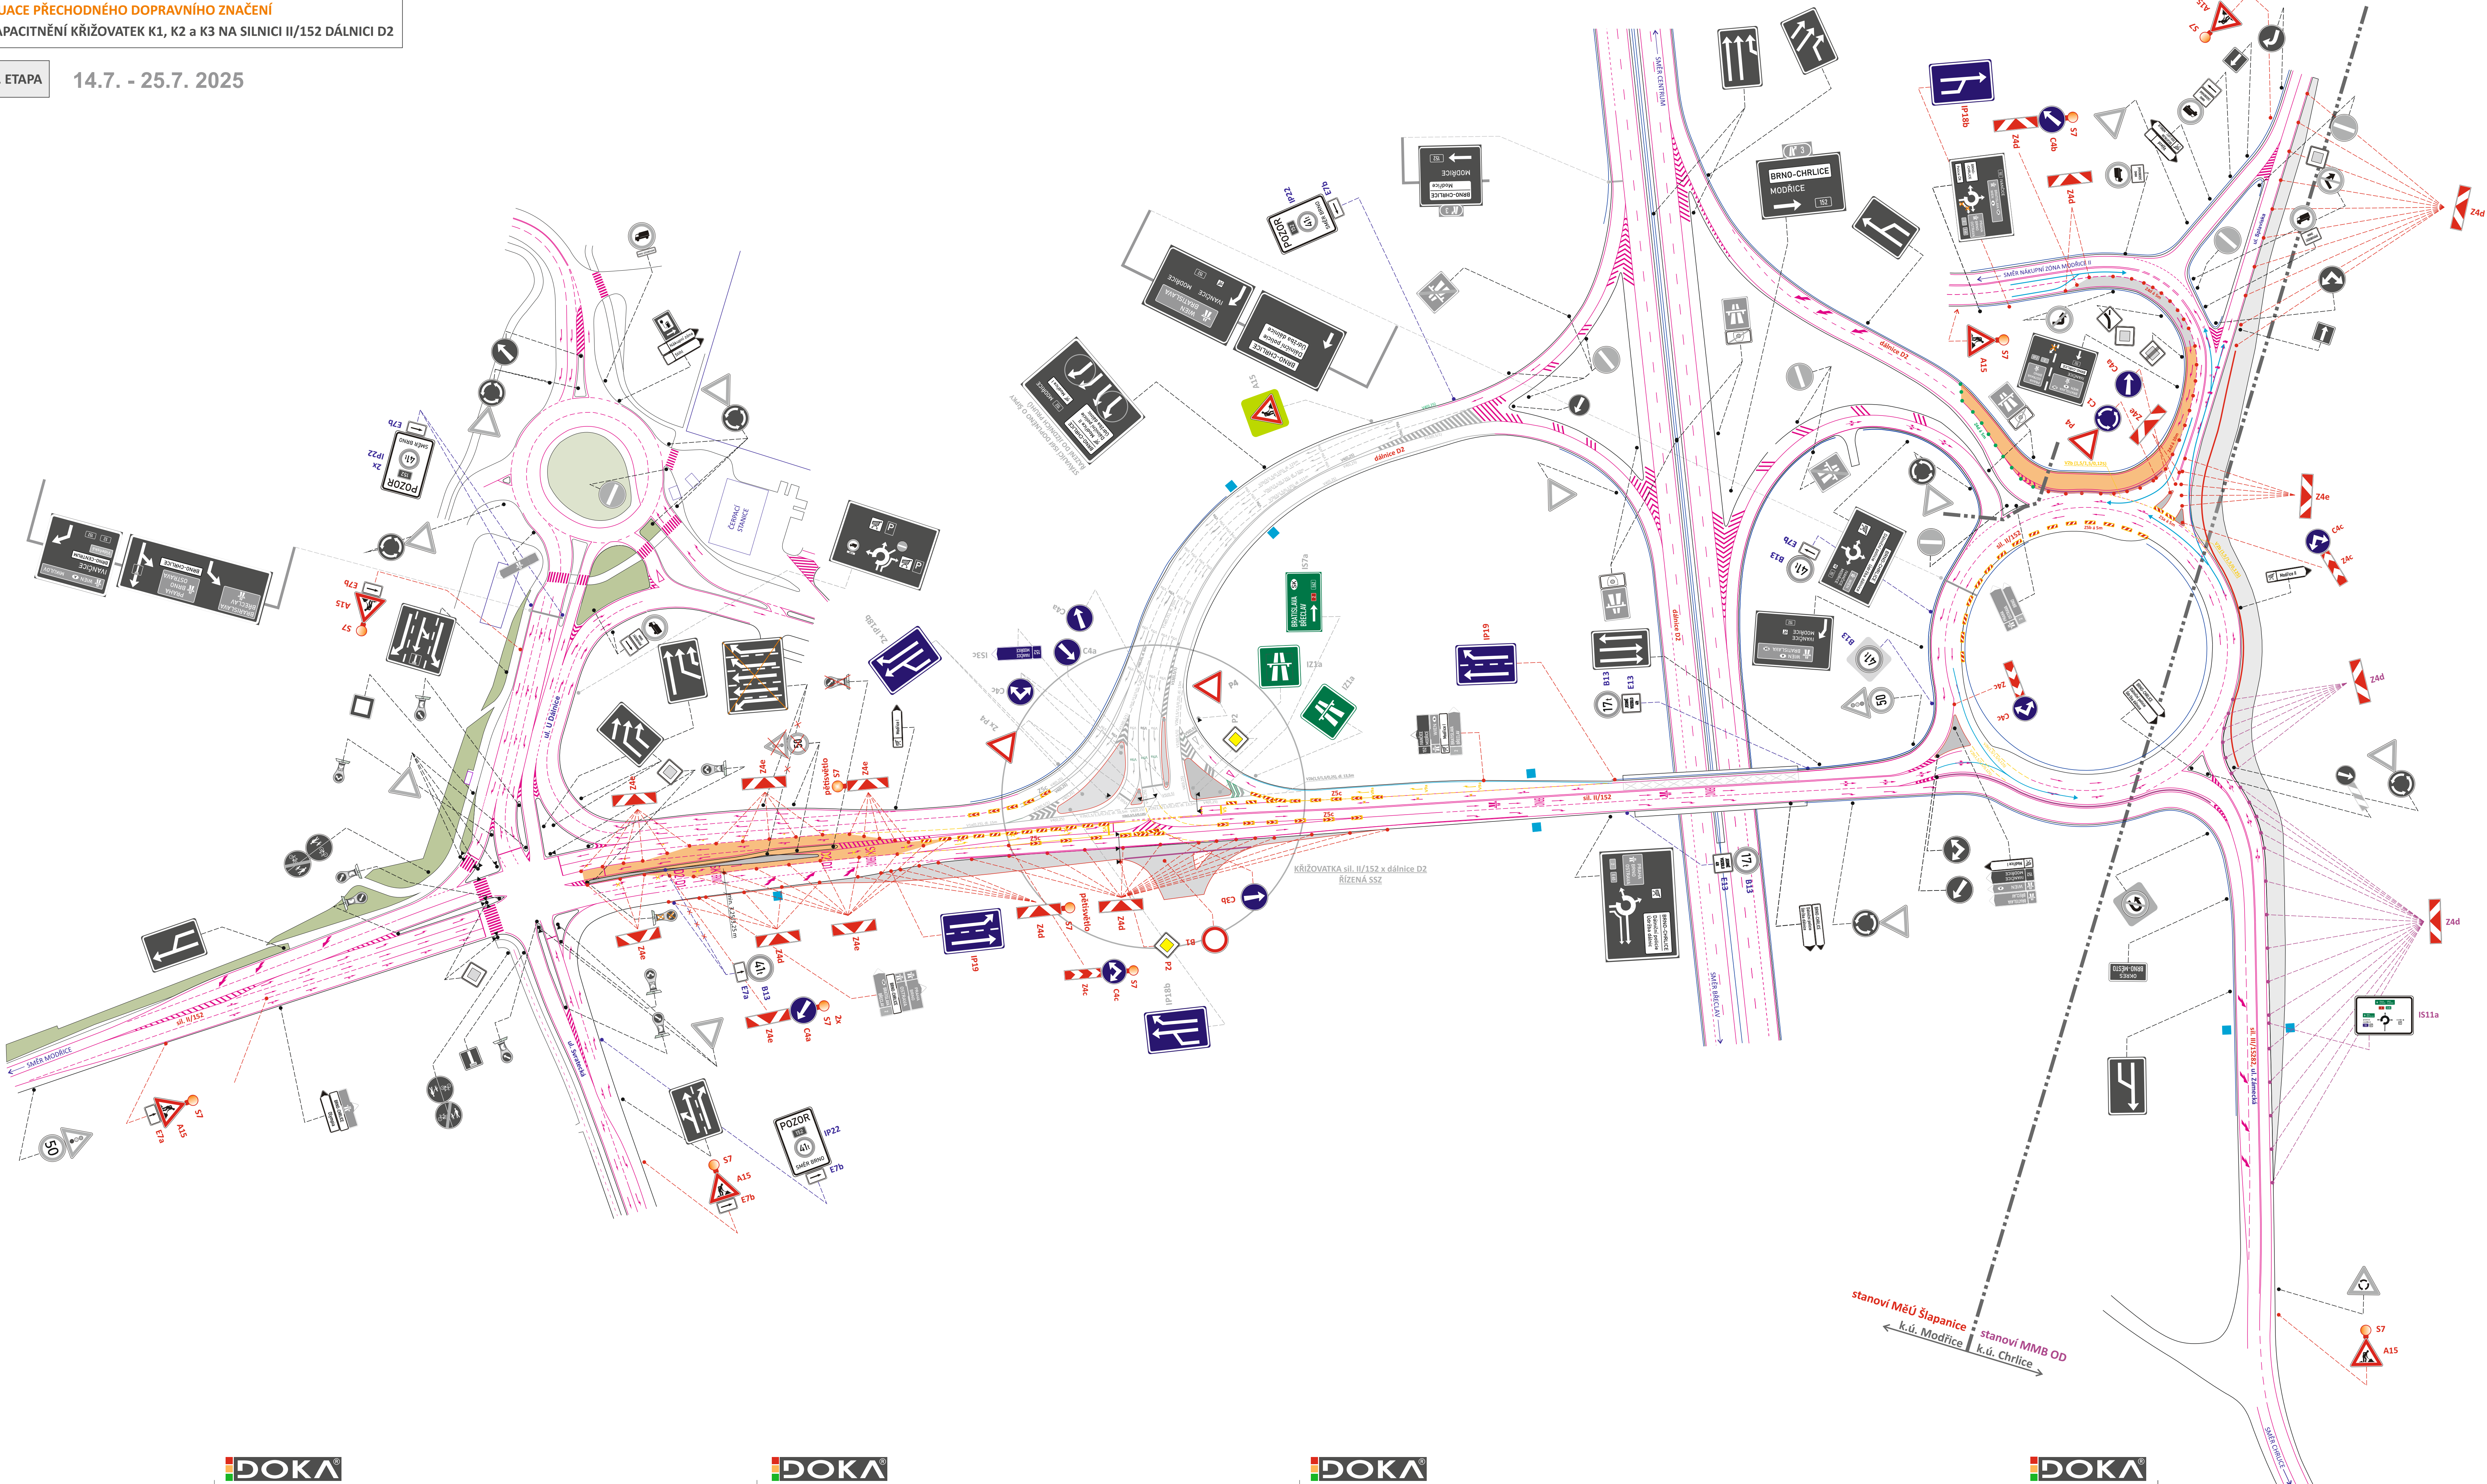

- LEGENDA**
- TRVALÉ SVISLÉ DOPRAVNÍ ZNAČENÍ
 - TRVALÉ SVISLÉ DOPRAVNÍ ZNAČENÍ DOČASNĚ ZNEPLATNĚNO ŠKRTNUTÍM NEBO PŘEKRYTÍM
 - TRVALÉ SVISLÉ DOPRAVNÍ ZNAČENÍ JEŽ BUDE DEMONTOVÁNO, STANOVÍ MĚU ŠLAPANICE OD
 - PŘECHODNÉ SVISLÉ DOPRAVNÍ ZNAČENÍ - OSAZENO DLE TP 65 A 66 STANOVÍ MĚU ŠLAPANICE OD
 - PŘECHODNÉ SVISLÉ DOPRAVNÍ ZNAČENÍ - OSAZENO DLE ZÁŠAD PPK STANOVÍ MD ČR
 - PŘECHODNÉ SVISLÉ DOPRAVNÍ ZNAČENÍ STANOVENO MINISTERSTVEM DOPRAVY (č. j. MD-35531/2025-940/5 ze dne 18.06.2025)
 - PŘECHODNÉ SVISLÉ DOPRAVNÍ ZNAČENÍ STANOVENO V RÁMCI AKCE „DOPRAVNĚ INŽENÝRSKÁ OPATŘENÍ NA MOSTĚ EVČ. 152-052 PŘES DÁLNICI D2“
 - STÁVAJÍCÍ TRVALÉ VODOROVNÉ DOPRAVNÍ ZNAČENÍ
 - PŘECHODNÉ VODOROVNÉ DOPRAVNÍ ZNAČENÍ DLE TP 133 - STANOVÍ MĚU ŠLAPANICE OD
 - PŘECHODNÉ STANOVENÉ VODOROVNÉ DOPRAVNÍ ZNAČENÍ STANOVÍ MD ČR
 - PŘECHODNÉ VODOROVNÉ DOPRAVNÍ ZNAČENÍ STANOVENO V RÁMCI AKCE „DOPRAVNĚ INŽENÝRSKÁ OPATŘENÍ NA MOSTĚ EVČ. 152-052 PŘES DÁLNICI D2“
 - STÁVAJÍCÍ SVĚTELNÁ SIGNALIZACE
 - UZAVŘENÝ ÚSEK
 - BEZPEČNOSTNÍ ZÁBOR VE VOZOVCE
 - NOVÁ BETONOVÁ PATKA PRO PORTÁLOVOU KONSTRUKCI
 - STÁVAJÍCÍ BETONOVÁ SVODIDLA
 - POHYB VOZIDEL V PROSTORU KŘÍŽOVATKY


POZNÁMKA:
PŘECHODNÉ DOPRAVNÍ ZNAČENÍ BUDE OSAZENO DLE TP 65, 66, 133 A PPK.
TRVALÉ DOPRAVNÍ ZNAČENÍ, JEŽ BUDE V ROZPORU S PŘECHODNOU ÚPRAVOU PROVOZU, BUDE DOČASNĚ ZNEPLATNĚNO, DLE ZÁŠAD UVEDENÝCH V PPK - PRE.

PARKOVIŠTĚ SCENTO NÁBYTEK - ZÁBORY V MÍSTĚ PARKOVACÍCH STÁNÍ

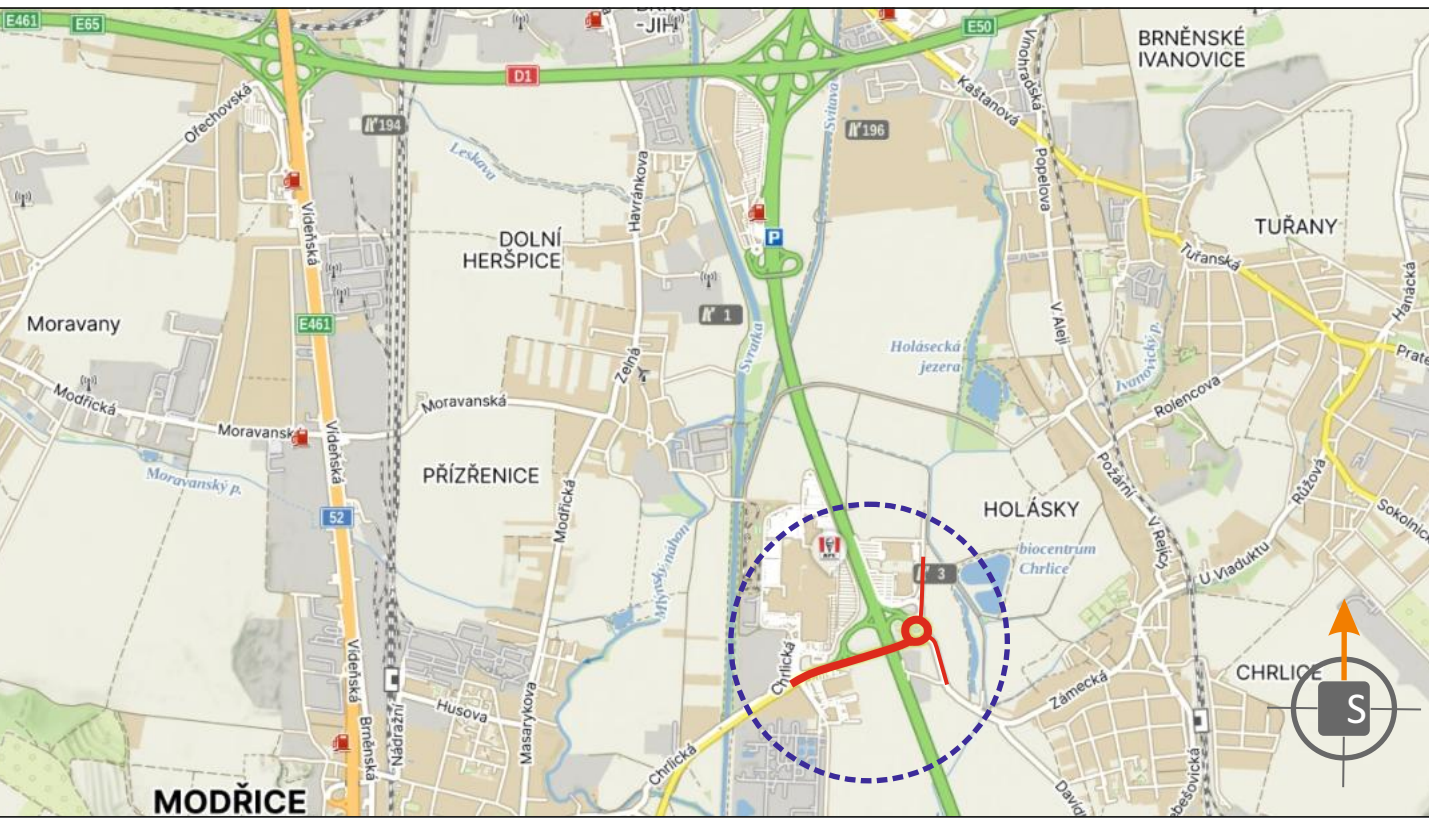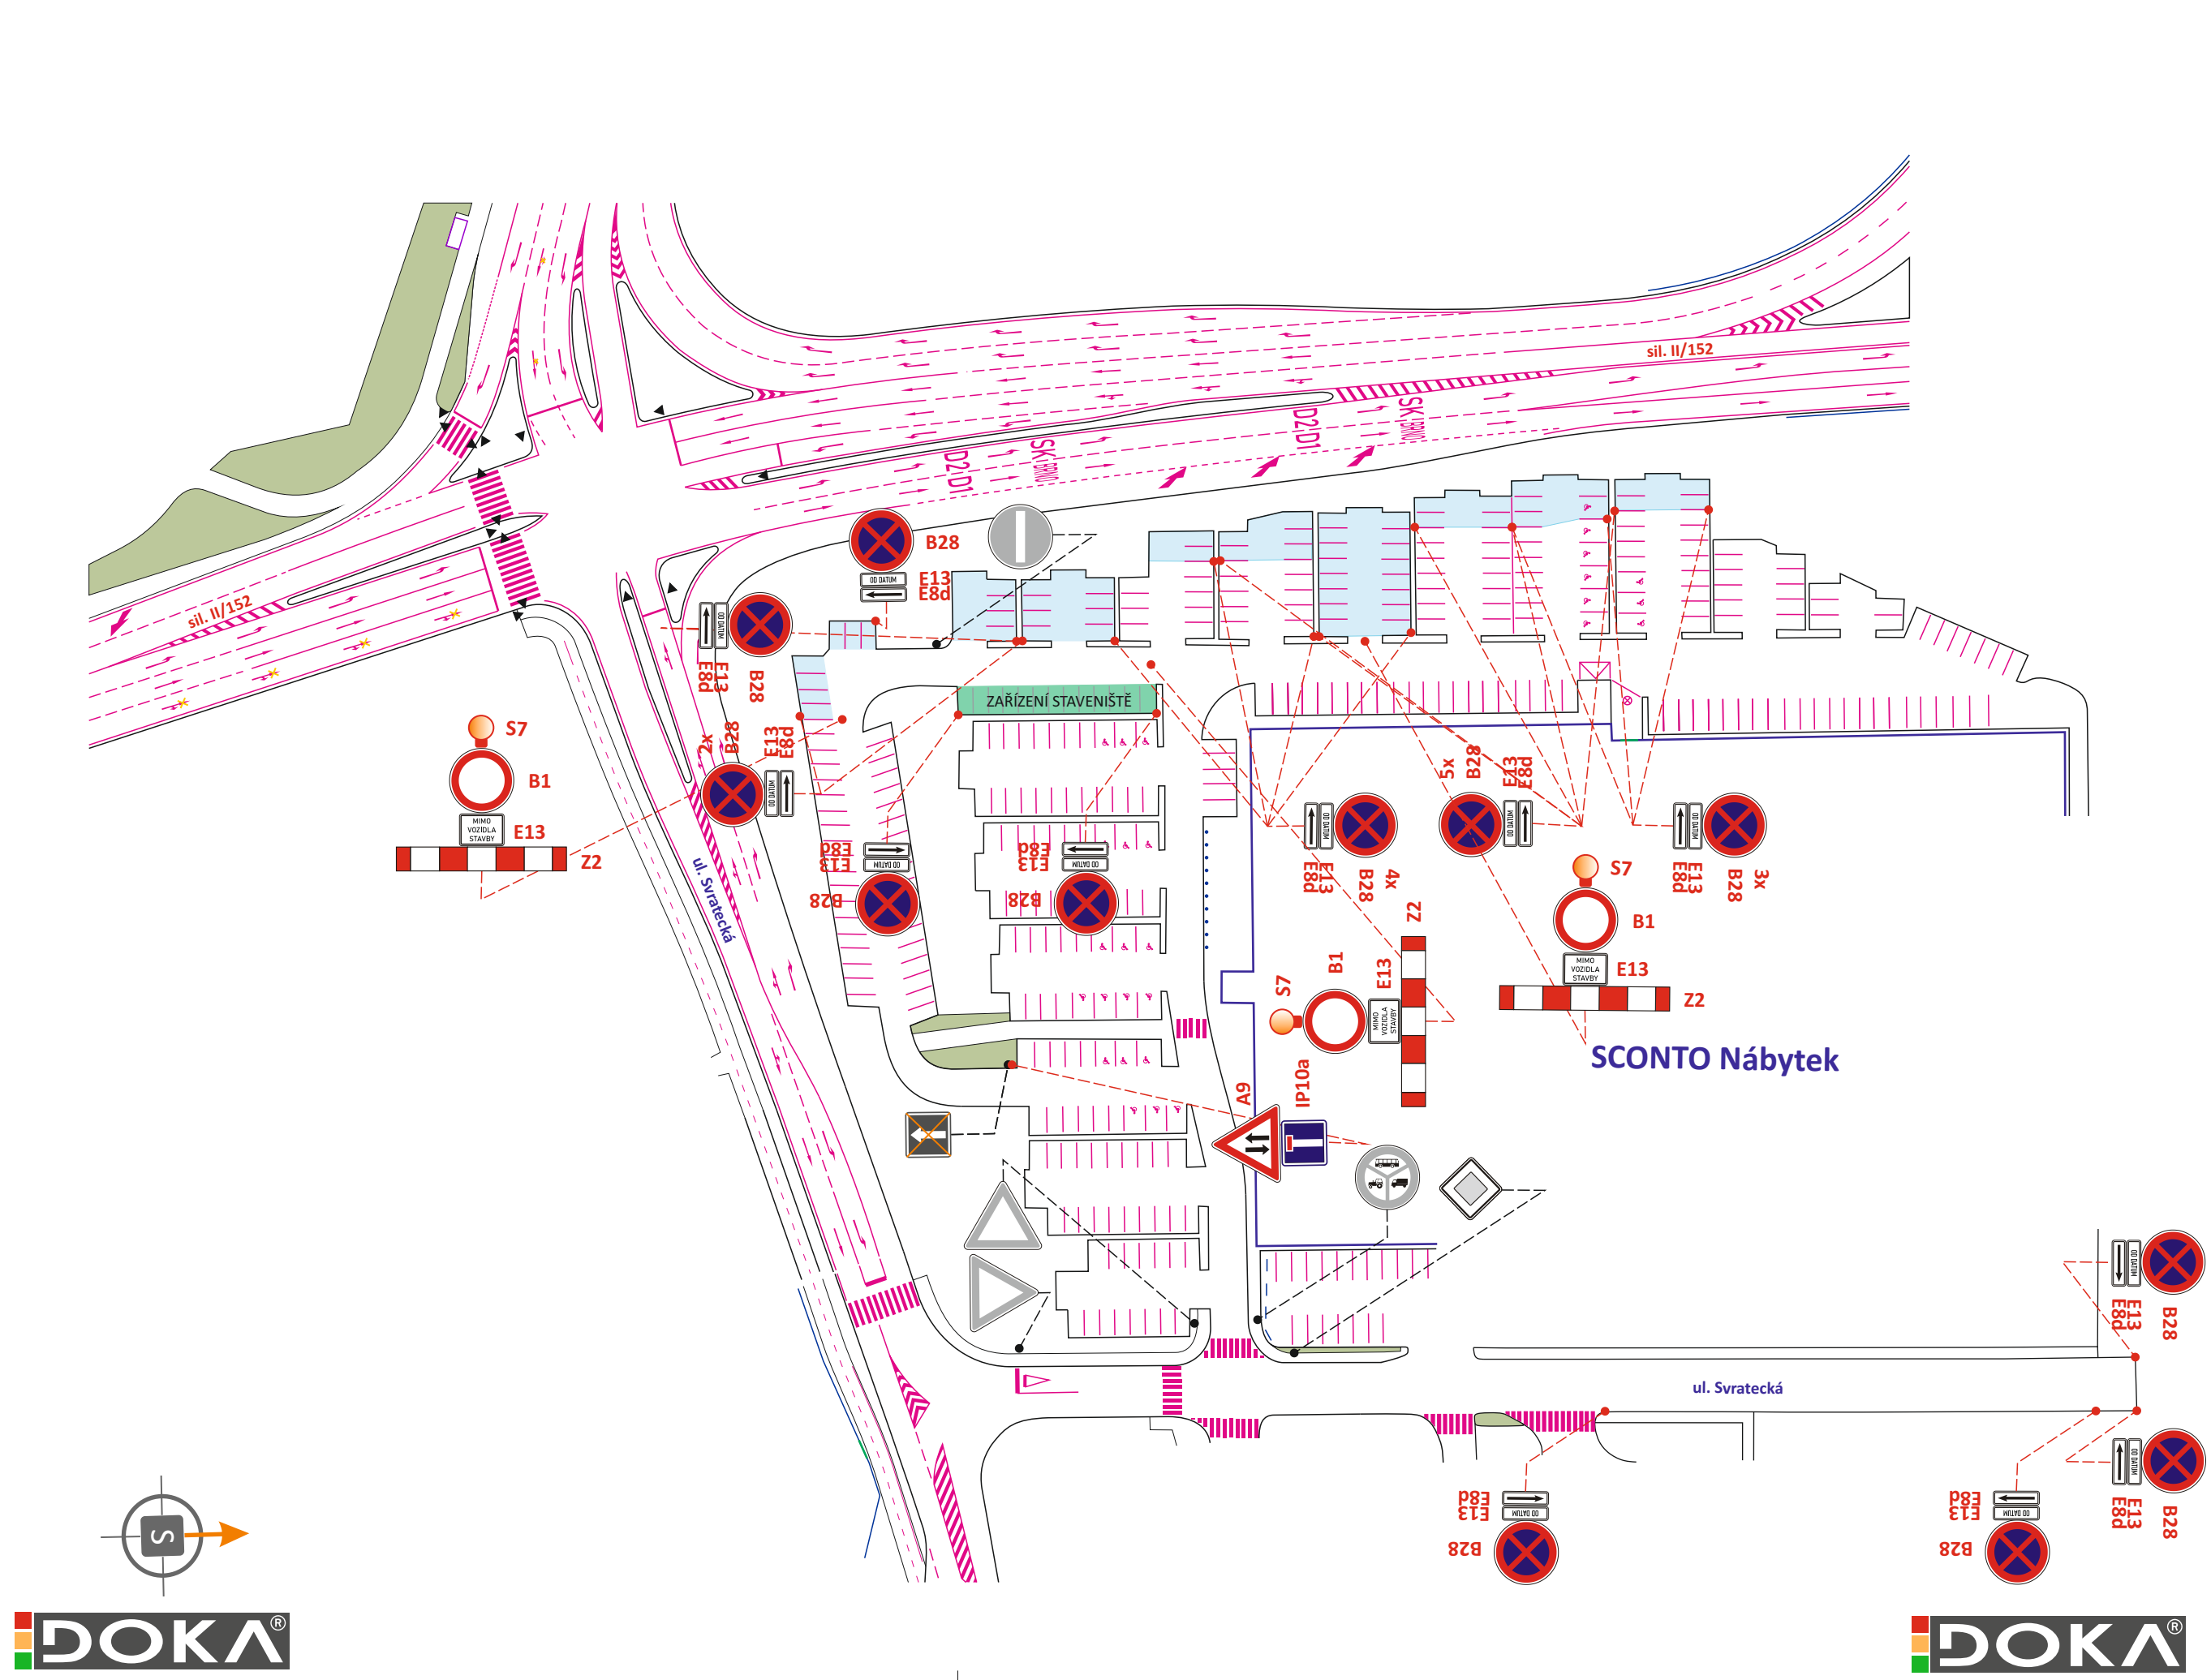


POTVRZENÍ PLATNOSTI DOKUMENTACE:
POLICE ČESKÉ REPUBLIKY - DOPRAVNÍ INSPEKTORÁT BRNO - VĚNDOV

DOKA LET PRO VÁS NA ZNAČKÁCH		• Svislé dopravní značení • Vodorovné dopravní značení • Provizorní dopravní značení • Projektování dopravního značení
ZODPOVĚDNÝ PROJEKTANT VYPRACOVAL KRESLIL KONTROLOVAL KRAJ: JIHOMORAVSKÝ STAVBA:	Bc. Jakub LACH Aliběta POPELKOVA Aliběta POPELKOVA Bc. Jakub LACH OKRES: BRNO-MĚSTO, BRNO-VENKOV KÚ: CHRLICE, MODŘICE	DOKA s.r.o. Na násvi 117/5, Holásky, 620 08 Brno IČ: 04817972, DIČ: CZ04817972 e-mail: info@dokad.cz web: 103 883 86
DATUM FORMÁT MĚŘÍTKO ÚČEL ARCHIVNÍ ČÍS. ČÍS. SOUPRAVY	05/2025 16x A4 ----- RDS 2025028	ČÍS. PŘÍLOHY IIIa
NÁZEV VÝKRESU: SITUACE PŘECHODNÉHO DOPRAVNÍHO ZNAČENÍ	ZKAPACITNĚNÍ KŘÍŽOVATEK K1, K2 A K3 NA SILNICI II/152 DÁLNICI D2 IIIa. ETAPA	

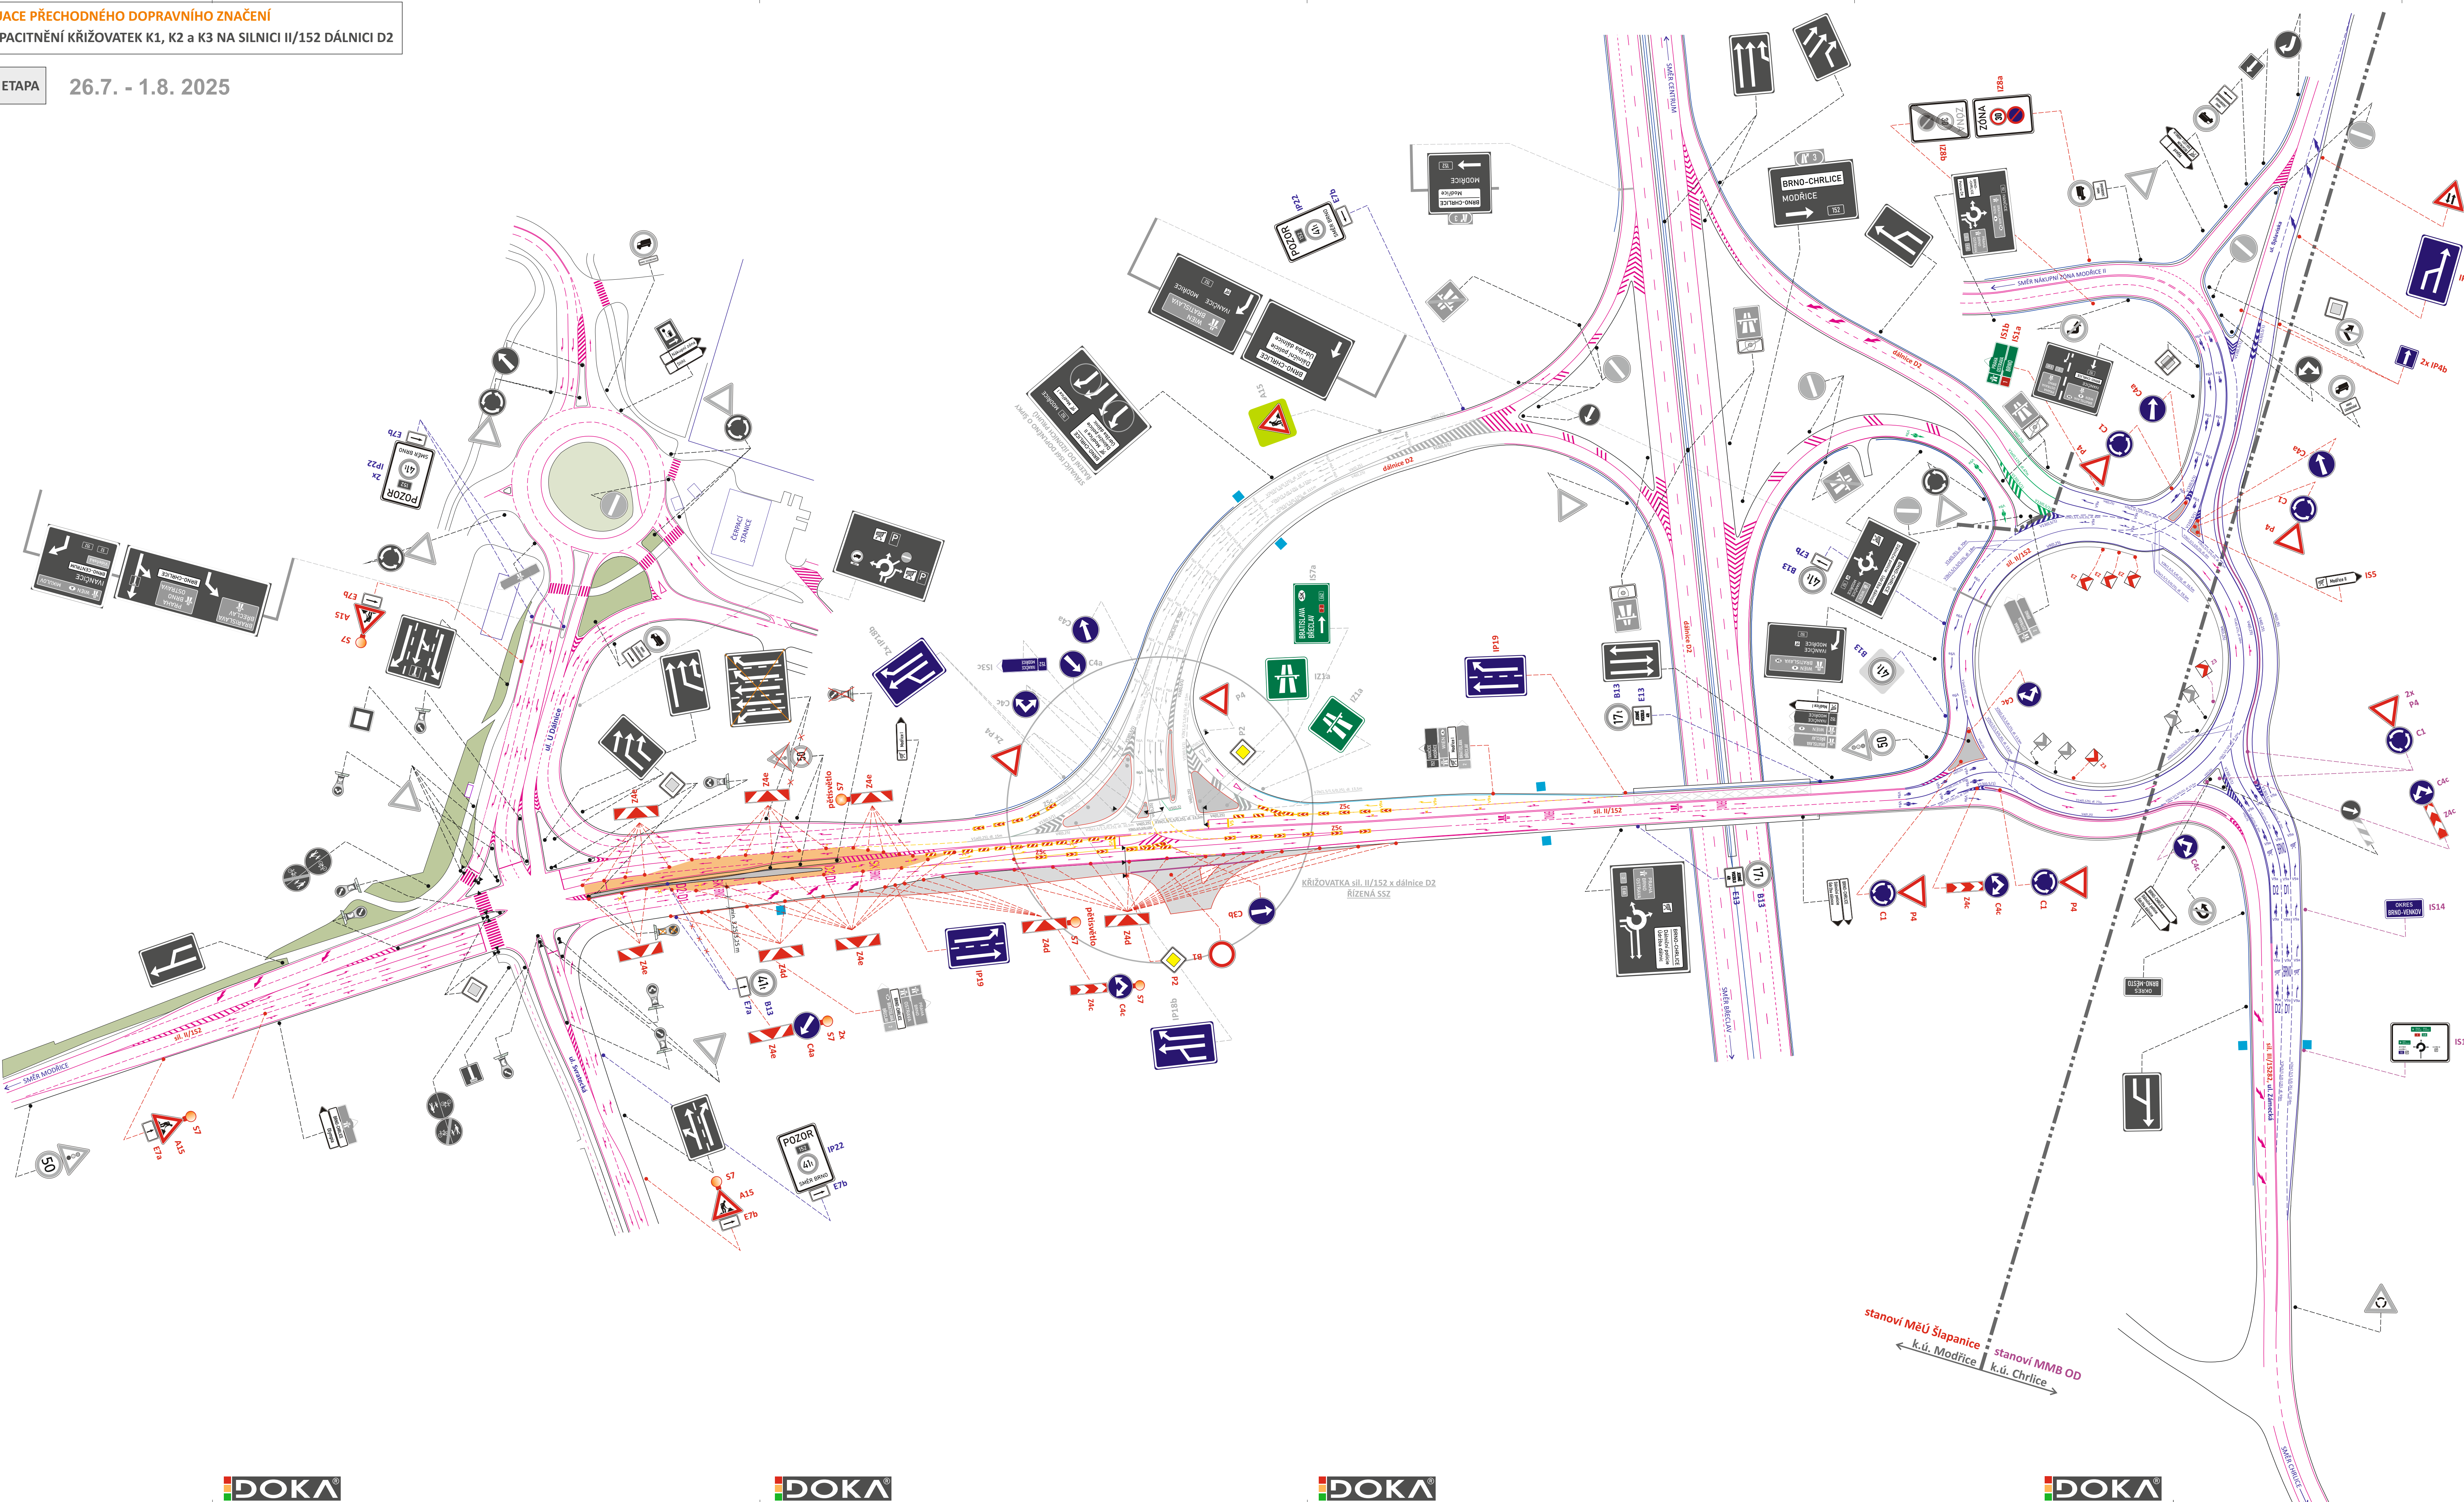

PARKOVIŠTĚ SCONTO NÁBYTEK - ZÁBORY V MÍSTĚ PARKOVACÍCH STÁNÍ

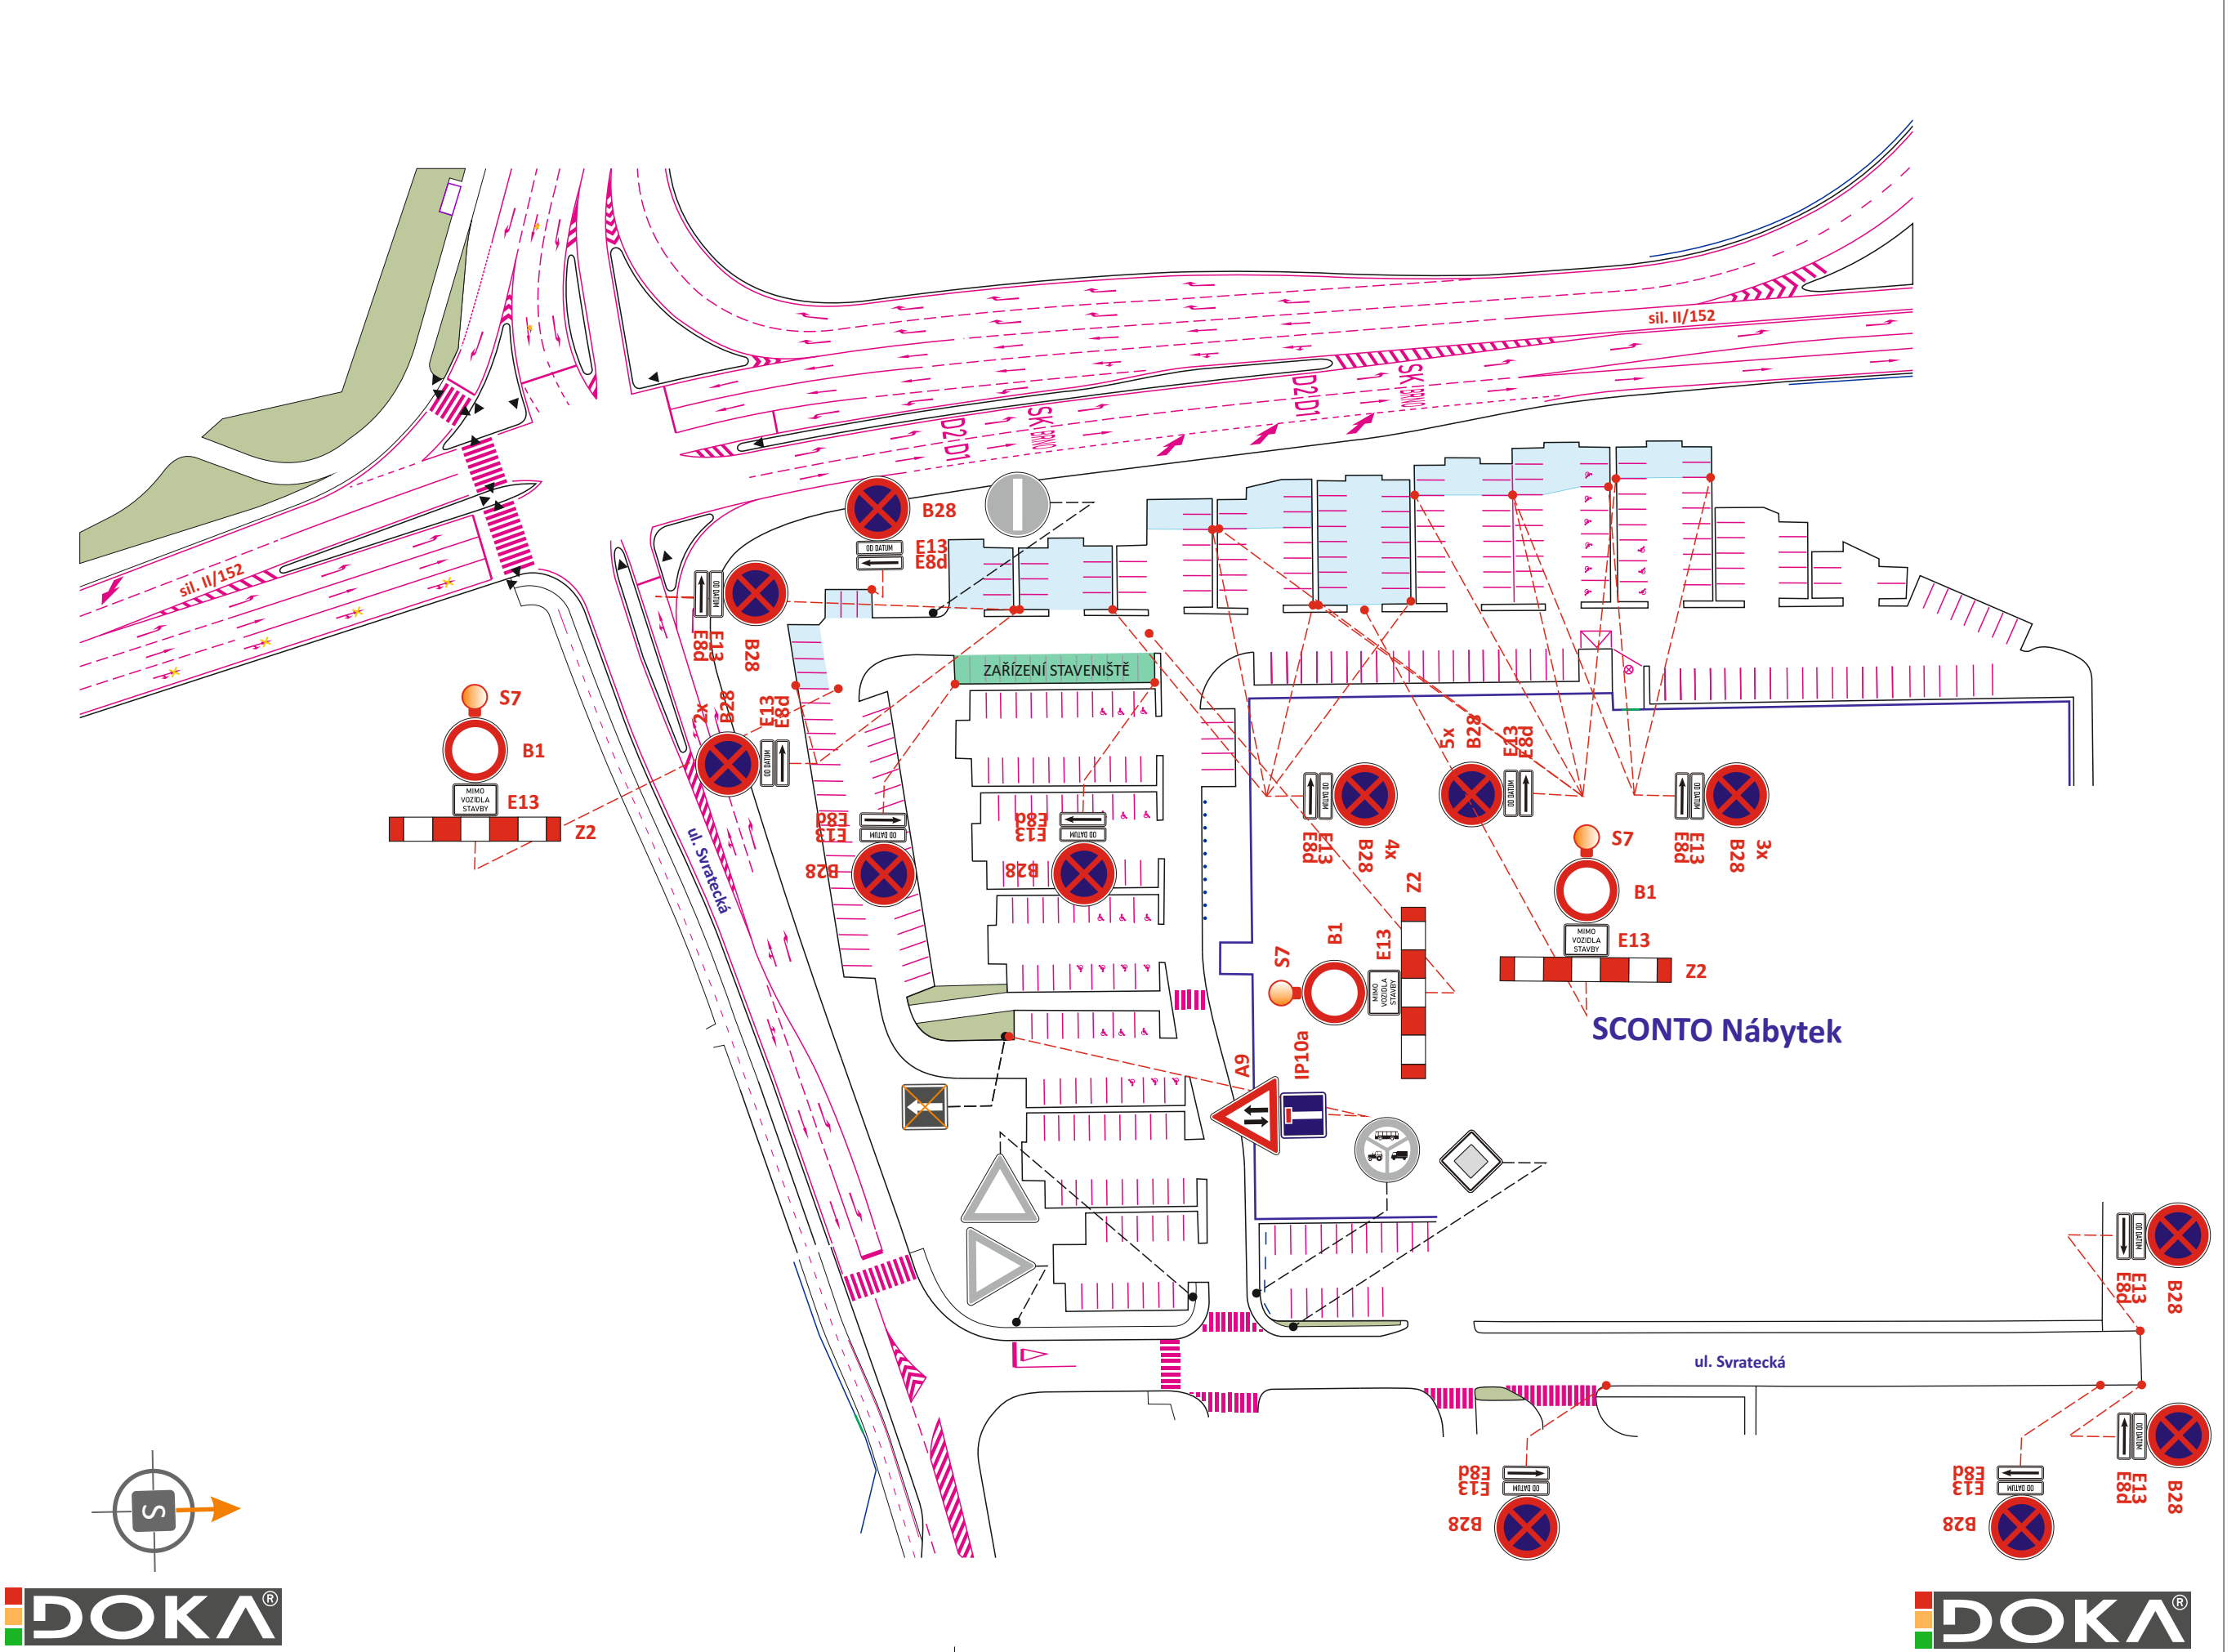

LEGENDA

- TRVALÉ SVISLÉ DOPRAVNÍ ZNAČENÍ
- TRVALÉ SVISLÉ DOPRAVNÍ ZNAČENÍ DOČASNĚ ZNEPLATNĚNO ŠKRTNUTÍM NEBO PŘEKRYTÍM
- TRVALÉ SVISLÉ DOPRAVNÍ ZNAČENÍ JEŽ BUDE DEMONTOVÁNO, STANOVÍ MĚU ŠLAPANICE OD
- PŘECHODNÉ SVISLÉ DOPRAVNÍ ZNAČENÍ - OSAZENO DLE TP 65 A 66 STANOVÍ MĚU ŠLAPANICE OD
- PŘECHODNÉ SVISLÉ DOPRAVNÍ ZNAČENÍ - OSAZENO DLE ZÁŠAD PPK STANOVÍ MD ČR
- PŘECHODNÉ SVISLÉ DOPRAVNÍ ZNAČENÍ STANOVĚNO MINISTERSTVEM DOPRAVY (L. J. MD-35531/2025-040/5 ze dne 18.06.2025)
- PŘECHODNÉ SVISLÉ DOPRAVNÍ ZNAČENÍ STANOVĚNO V RÁMCI AKCE „DOPRAVNÍ INŽENÝRSKÁ OPATŘENÍ NA MOSTĚ EVČ. 152-052 PŘES DÁLNICI D2“
- STÁVAJÍCÍ TRVALÉ VODOROVNÉ DOPRAVNÍ ZNAČENÍ
- PŘECHODNÉ VODOROVNÉ DOPRAVNÍ ZNAČENÍ DLE TP 133 - STANOVÍ MĚU ŠLAPANICE OD
- PŘECHODNÉ STANOVĚNÉ VODOROVNÉ DOPRAVNÍ ZNAČENÍ STANOVÍ MD ČR
- PŘECHODNÉ VODOROVNÉ DOPRAVNÍ ZNAČENÍ STANOVĚNO V RÁMCI AKCE „DOPRAVNÍ INŽENÝRSKÁ OPATŘENÍ NA MOSTĚ EVČ. 152-052 PŘES DÁLNICI D2“
- STÁVAJÍCÍ SVĚTELNÁ SIGNALIZACE
- UZAVŘENÝ ÚSEK
- BEZPEČNOSTNÍ ZÁBOR VE VOZOVCE
- NOVÁ BETONOVÁ PATKA PRO PORTÁLOVOU KONSTRUKCI
- STÁVAJÍCÍ BETONOVÁ SVODIDLA
- POHYB VOZIDEL V PROSTORU KŘÍŽOVATKY

POZNÁMKA:
PŘECHODNÉ DOPRAVNÍ ZNAČENÍ BUDE OSAZENO DLE TP 65, 66, 133 A PPK.
TRVALÉ DOPRAVNÍ ZNAČENÍ, JEŽ BUDE V ROZPORU S PŘECHODNOU ÚPRAVOU PROVOZU, BUDE DOČASNĚ ZNEPLATNĚNO, DLE ZÁŠAD UVEDENÝCH V PPK - PRE.

POTVRZENÍ PLATNOSTI DOKUMENTACE:
POLICE ČESKÉ REPUBLIKY - DOPRAVNÍ INSPEKTORÁT BRNO - VĚNDOV

			• Svislé dopravní značení • Vodorovné dopravní značení • Provizorní dopravní značení • Projektování dopravního značení
ZODPOVĚDNÝ PROJEKTANT Bc. Jakub LACH			
VYPRACOVAL Albžběta POPELKOVÁ			
KRESLIL Albžběta POPELKOVÁ			
KONTROLOVAL Bc. Jakub LACH			
KRAJ: JIHOMORAVSKÝ	OKRES: BRNO-MĚSTO, BRNO-VENKOV	KÚ: CHRLICE, MODŘICE	DATUM 06/2025
STAVBA: ZKAPACITNĚNÍ KŘÍŽOVATEK K1, K2 a K3 NA SILNICI II/152 DÁLNICI D2 IIIb. ETAPA			FORMÁT 16x A4
NÁZEV VÝKRESU: SITUACE PŘECHODNÉHO DOPRAVNÍHO ZNAČENÍ			MĚŘÍTKO -----
			ÚČEL RDS
			ARCHIVNÍ ČÍS. 2025028
			ČÍS. SOUPRAVY IIIb