



Detail I

Ministerstvo dopravy
Odbor pozemních komunikací,
příloha k č. j. MD-38856/2025-940/4.

Situace DIO
Etapa I.

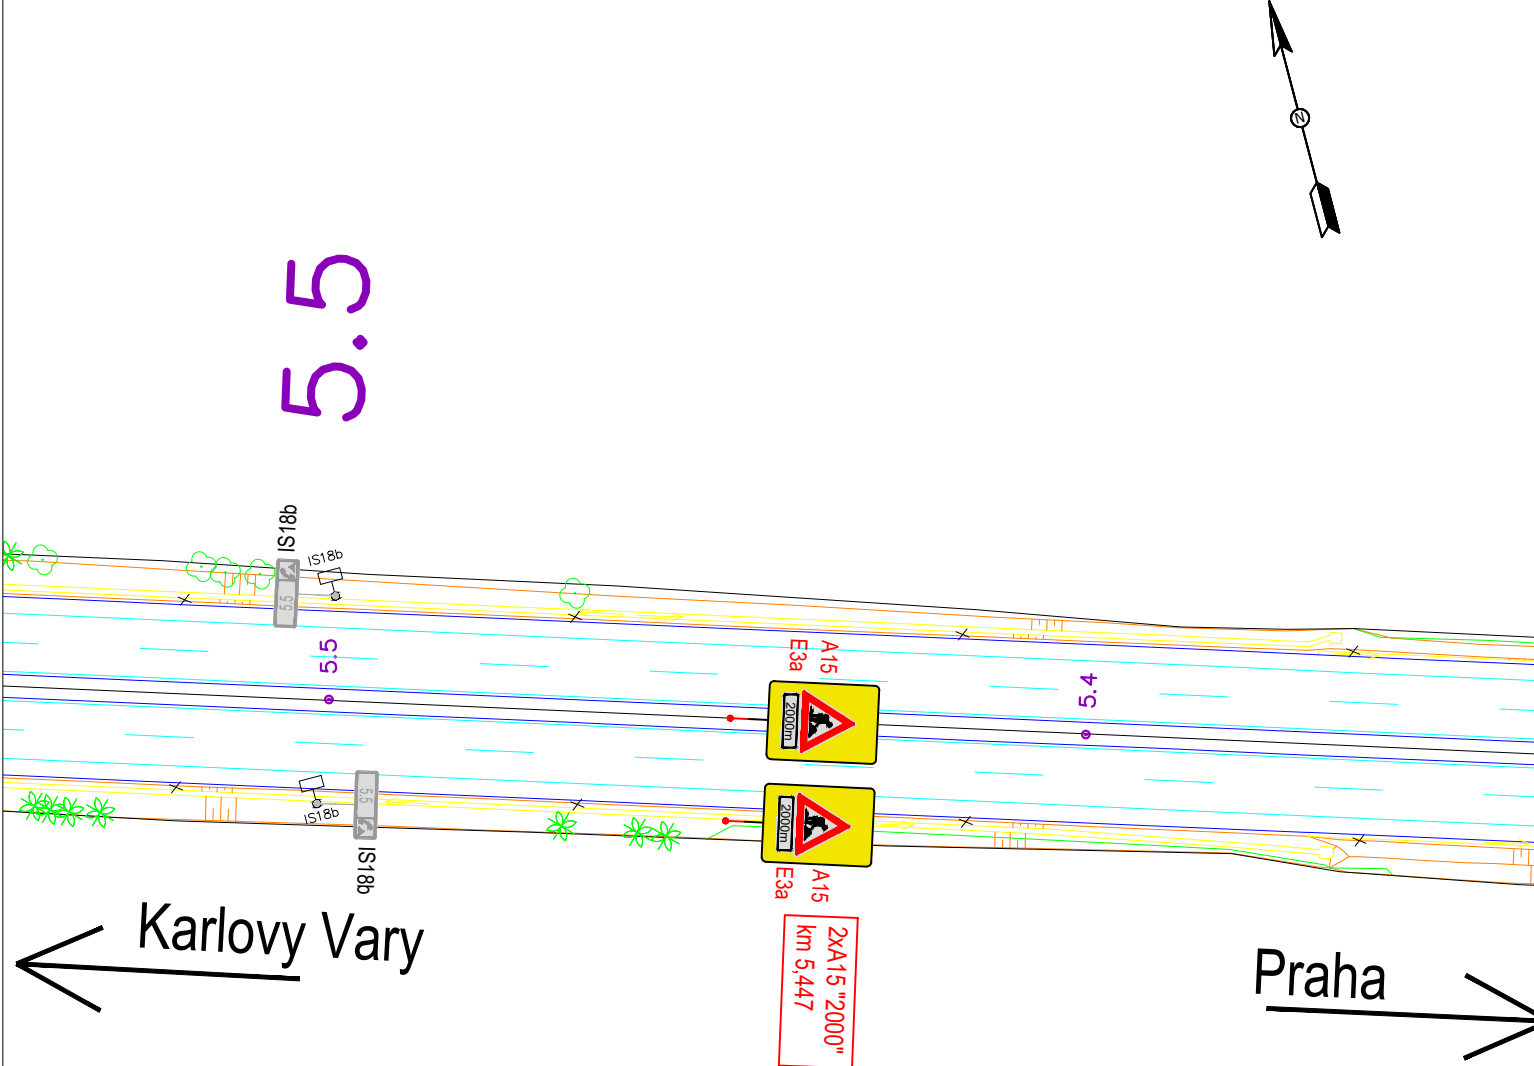


Karlovy Vary
Detail I



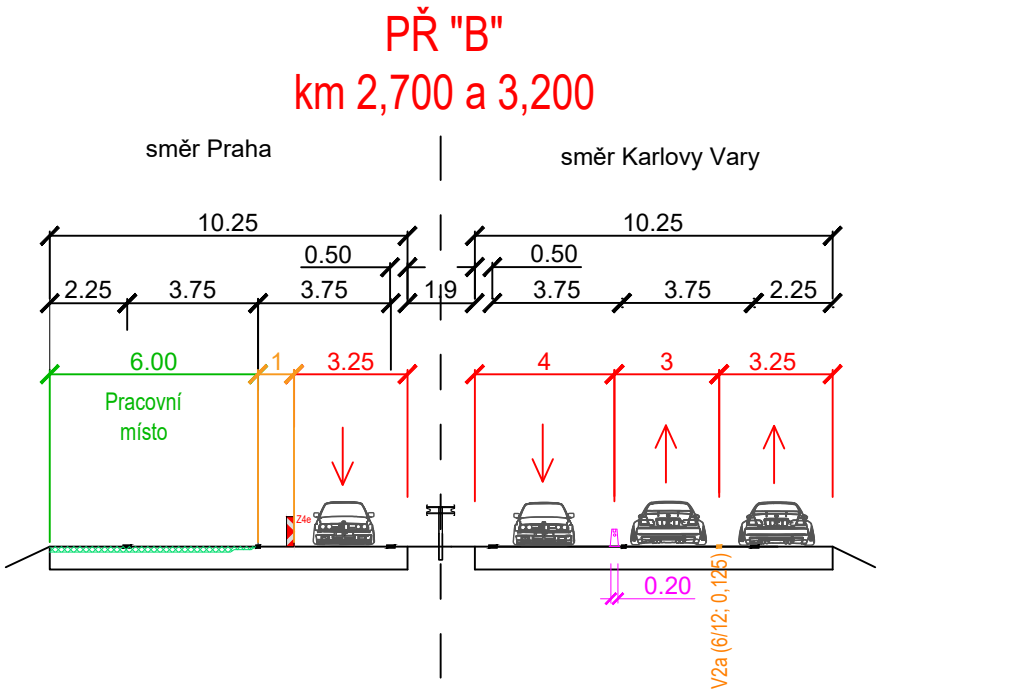
[illegible]

Karlovy Vary
C.1.1

Karlovy Vary
C.1.1

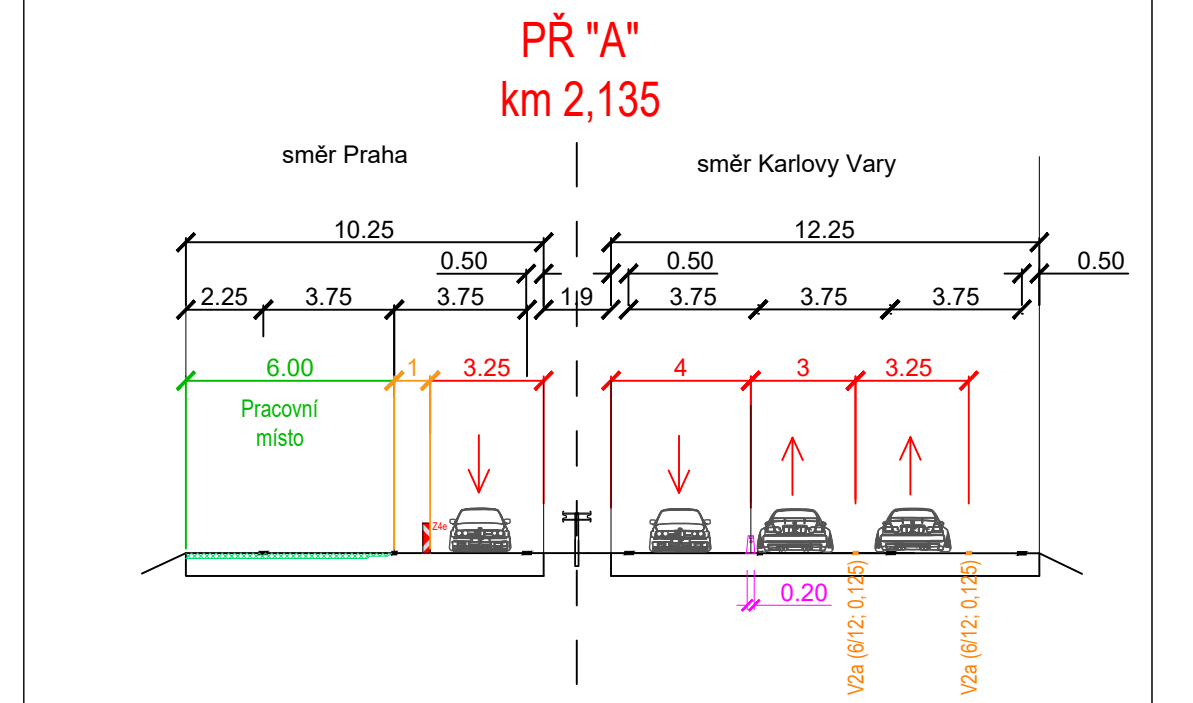

Dočasné svodidlo T3w2
v celkové délce 1 435m

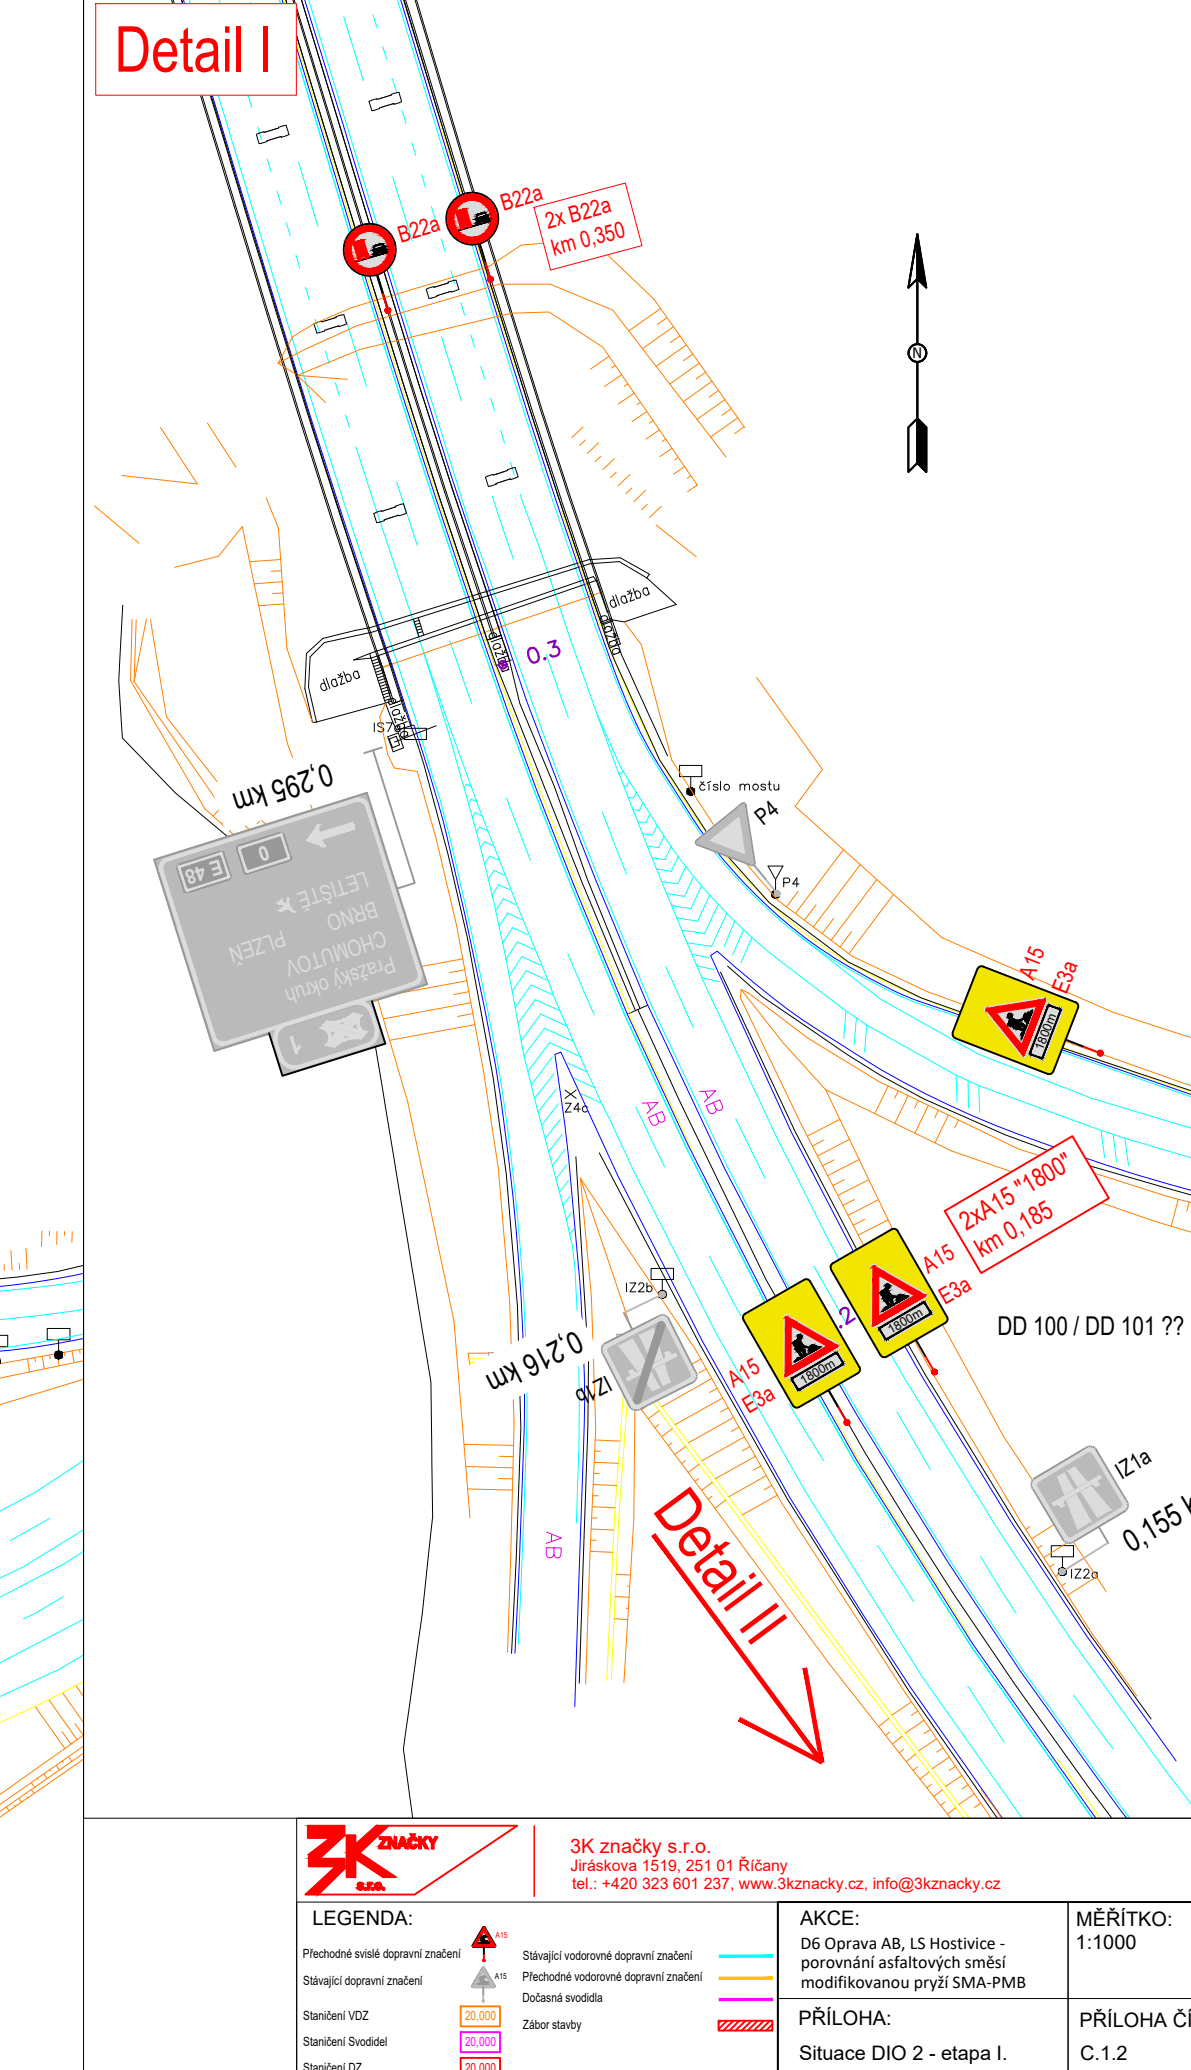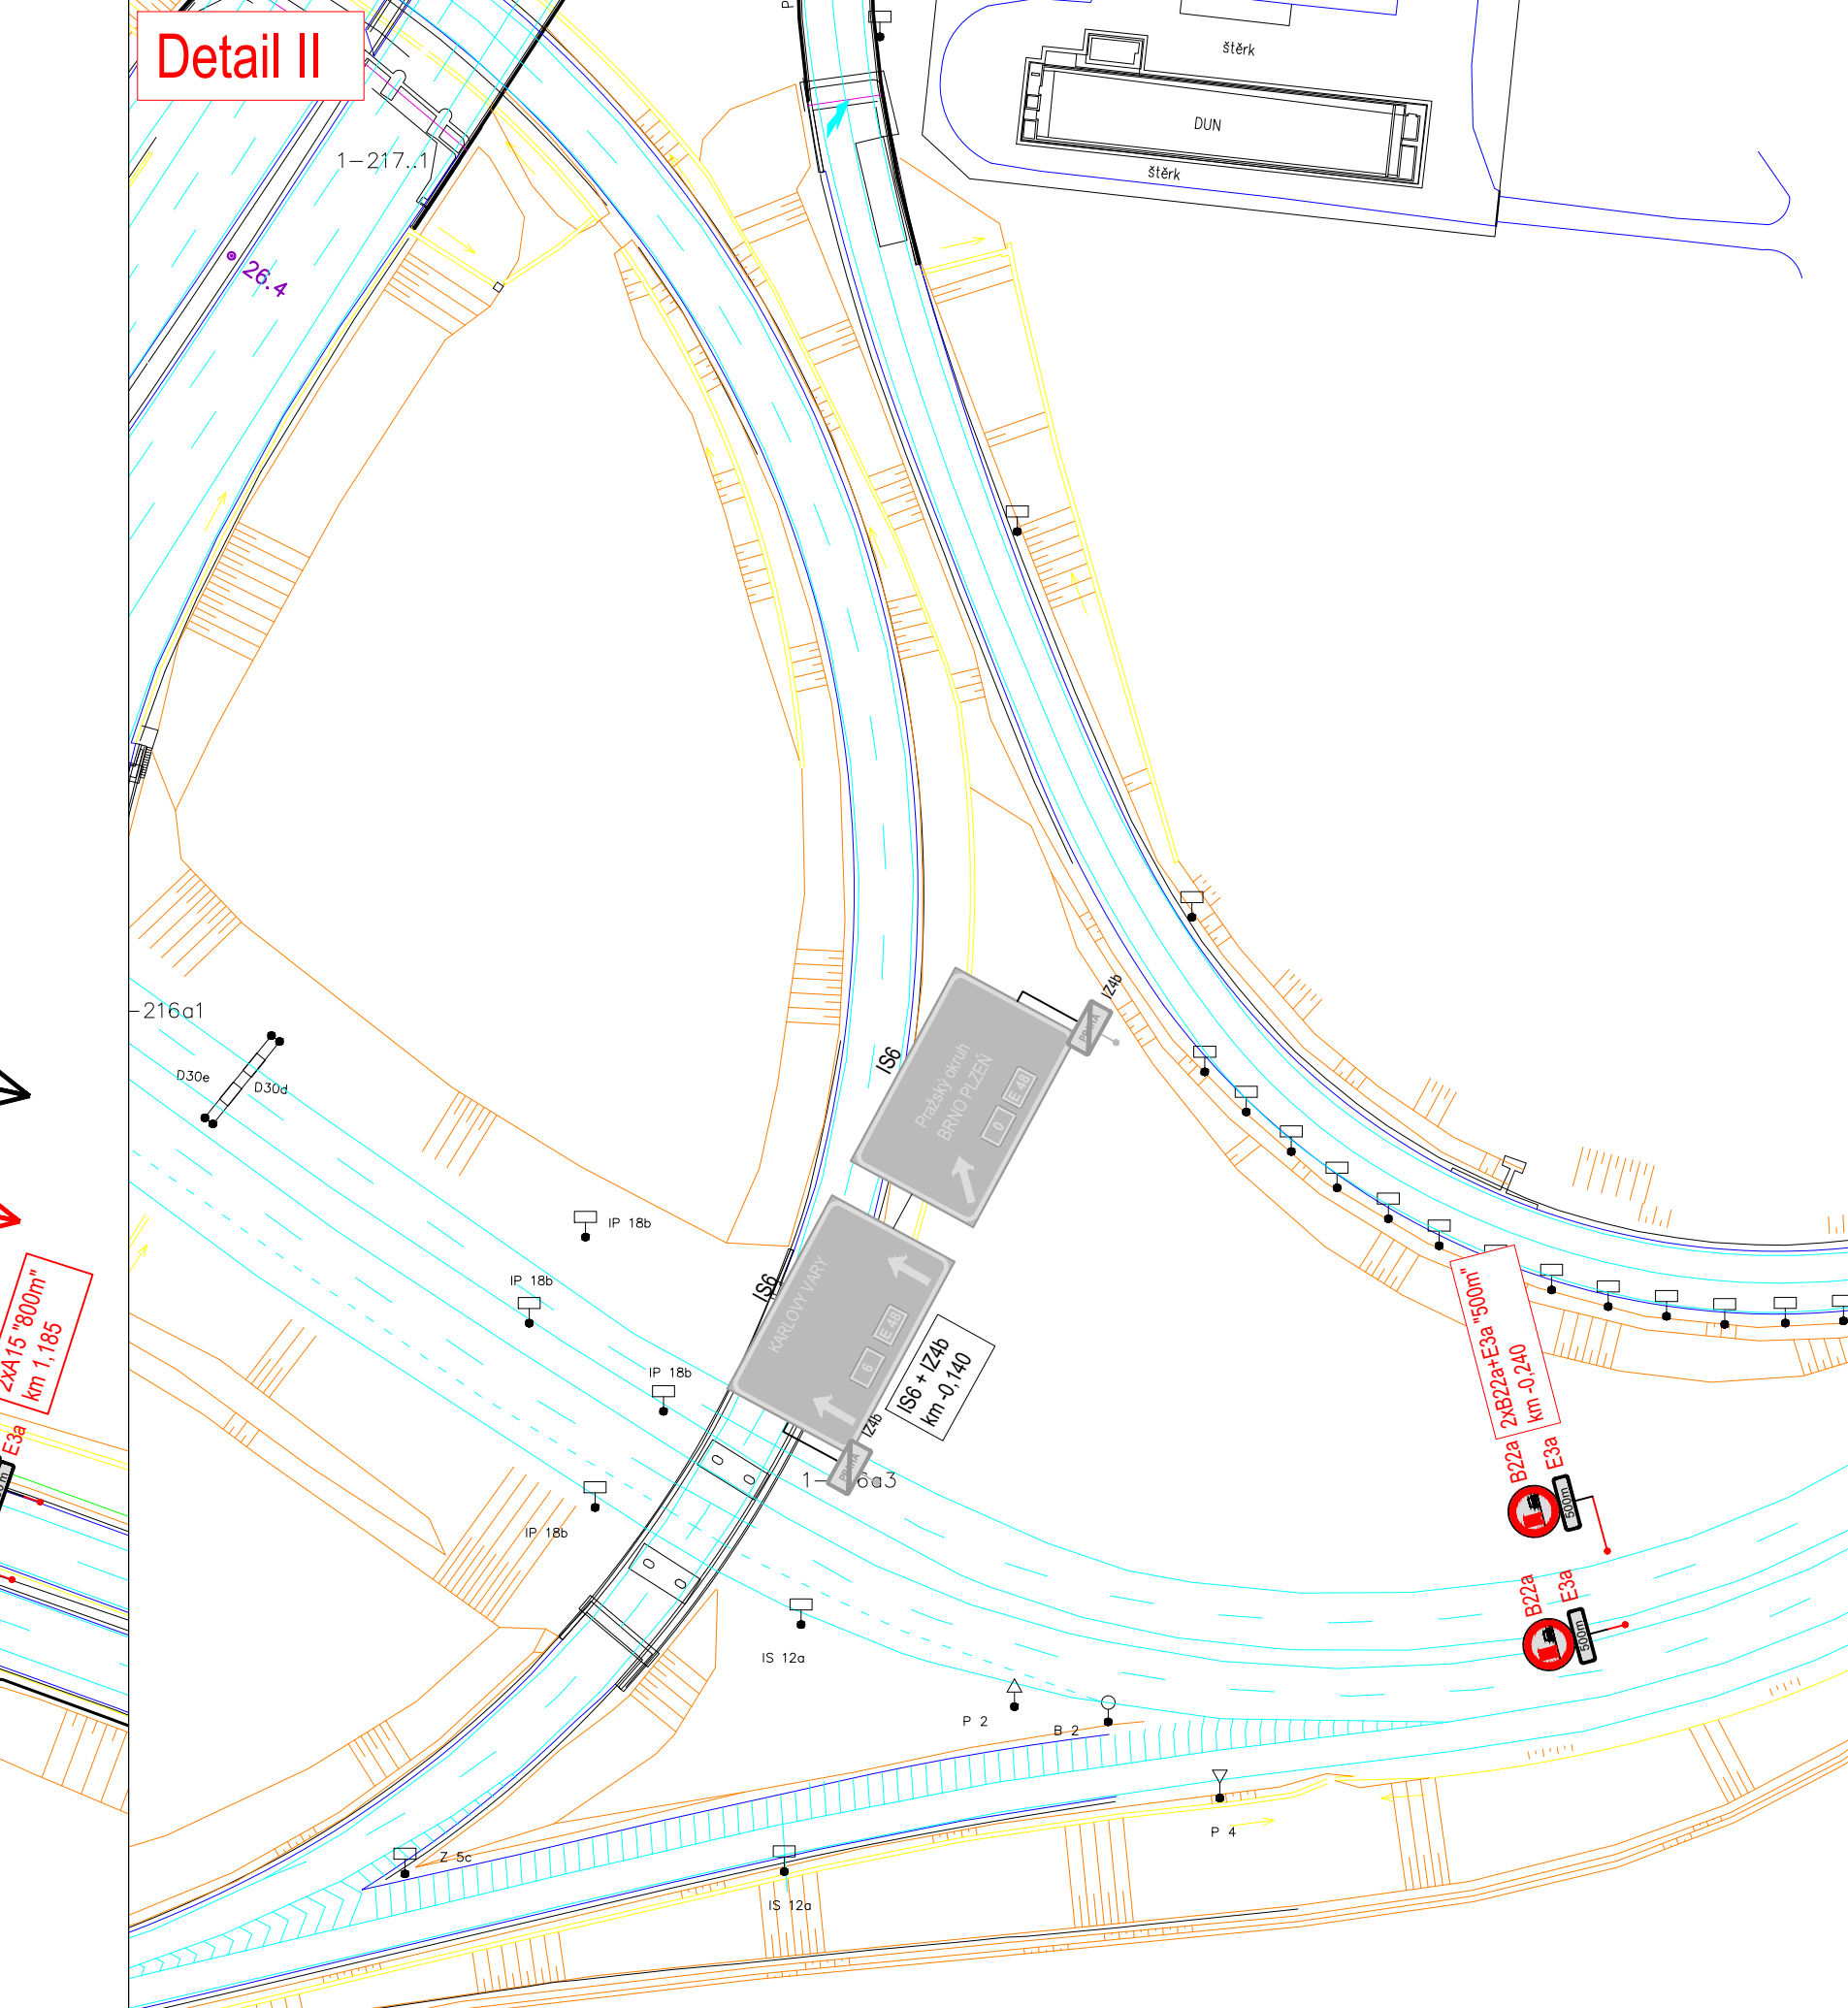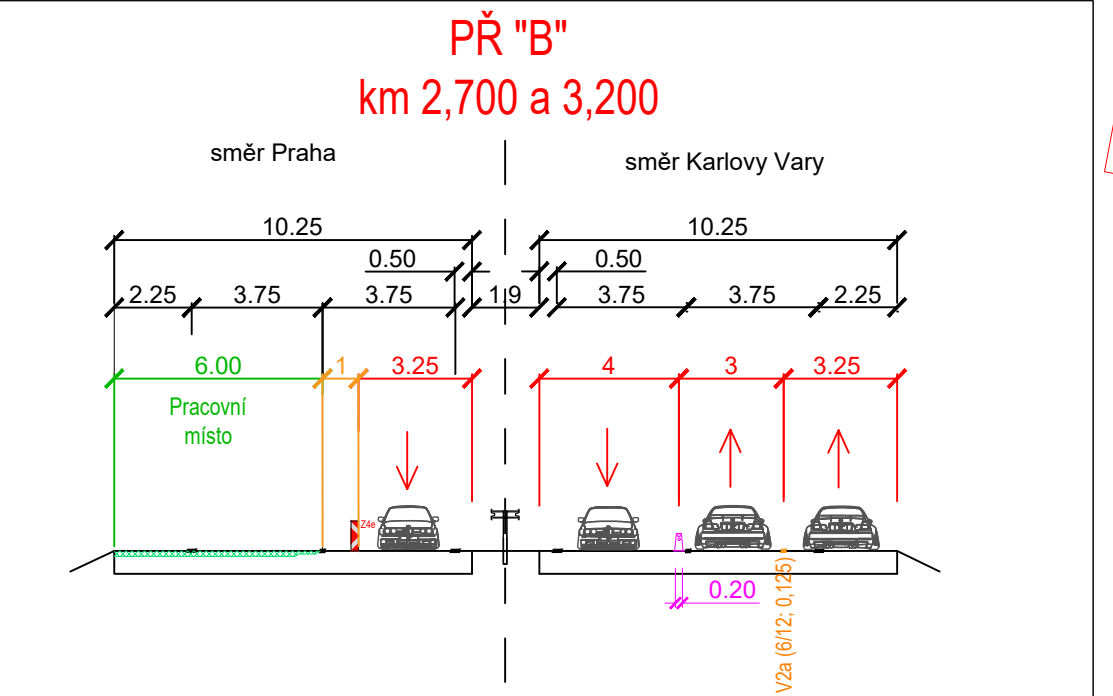


3K značky
3K značky s.r.o.
Jiráskova 1519, 251 01 Říčany

[illegible]

stavice - h směsi SMA-PMB	MĚŘITKO: 1:1000
Číslo Č. 1 Č. 2 Č. 5	


Situace DIO 2
Etapa II.

← Karlovy Vary
C.2.1

 


Praha \

Detail I

 

Situace DIO 2
Etapa III.

Karlovy Vary
C.3.1

 

LEGENDA:		AKCE: D6 Oprava AB, LS Hostivice - porovnání asfaltových směsí modifikovanou pryží SMA-PMB	MĚŘITKO 1:1000	
