
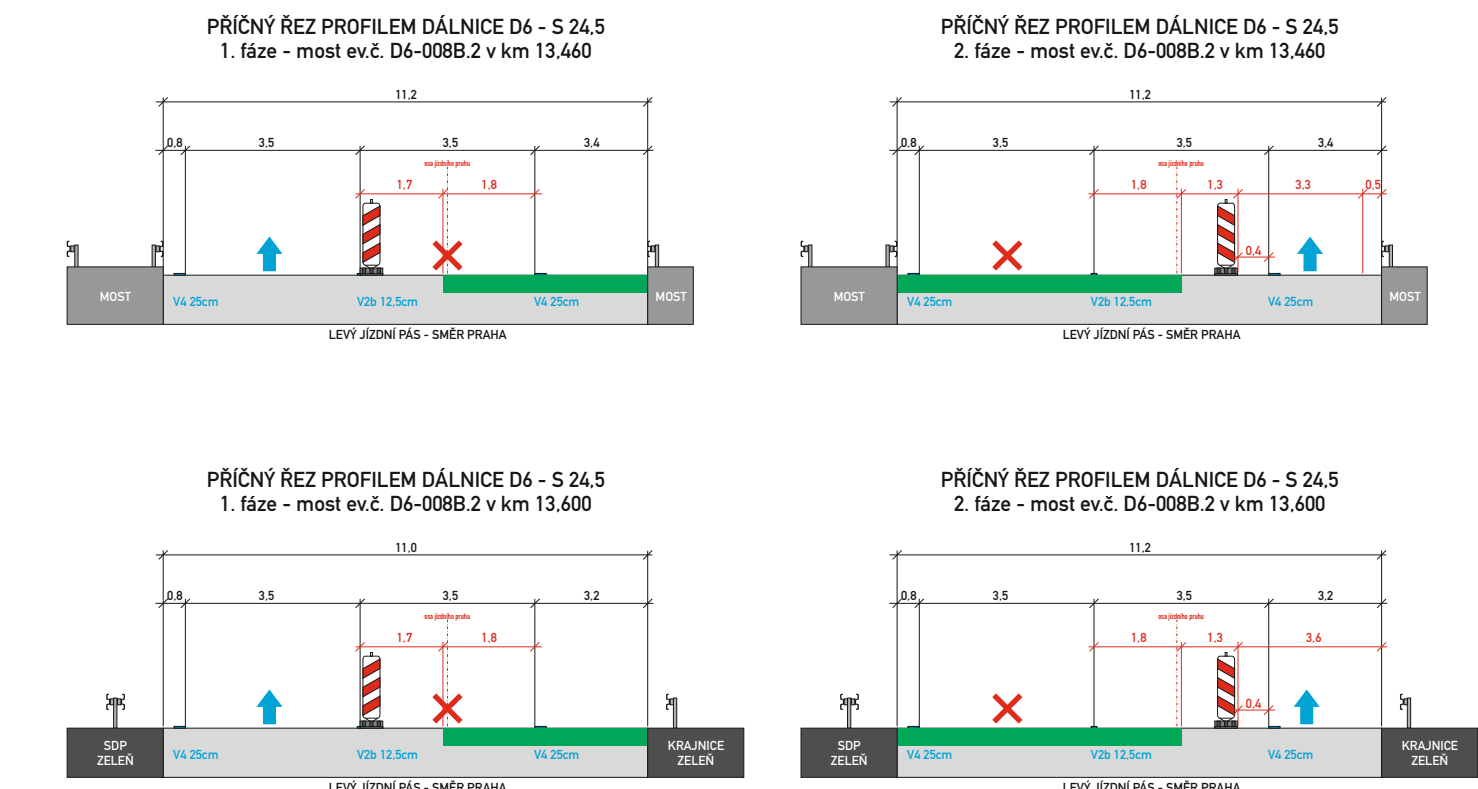
 


 

ADSUM
DOPRAVNÍ ZNAČENÍ
PROJEKTY REALIZACE PRONÁJEM

SWIETELSKÝ stavební s.r.o.
Sokolovská 79/192, 186 00 Praha 8 - Karlín

**D6 LS - OPRAVA POVRCHU
PLETENÝ ÚJEZD**

1. fáze - PJP + odstavný
2. fáze - LJP

Číslo zakázky: DIO-163-6/2024
Datum: červenec 2024
Stupeň: RDS
Měřítko: -
Počet formátů: 10xA4
Číslo přílohy: -
Paré: -