


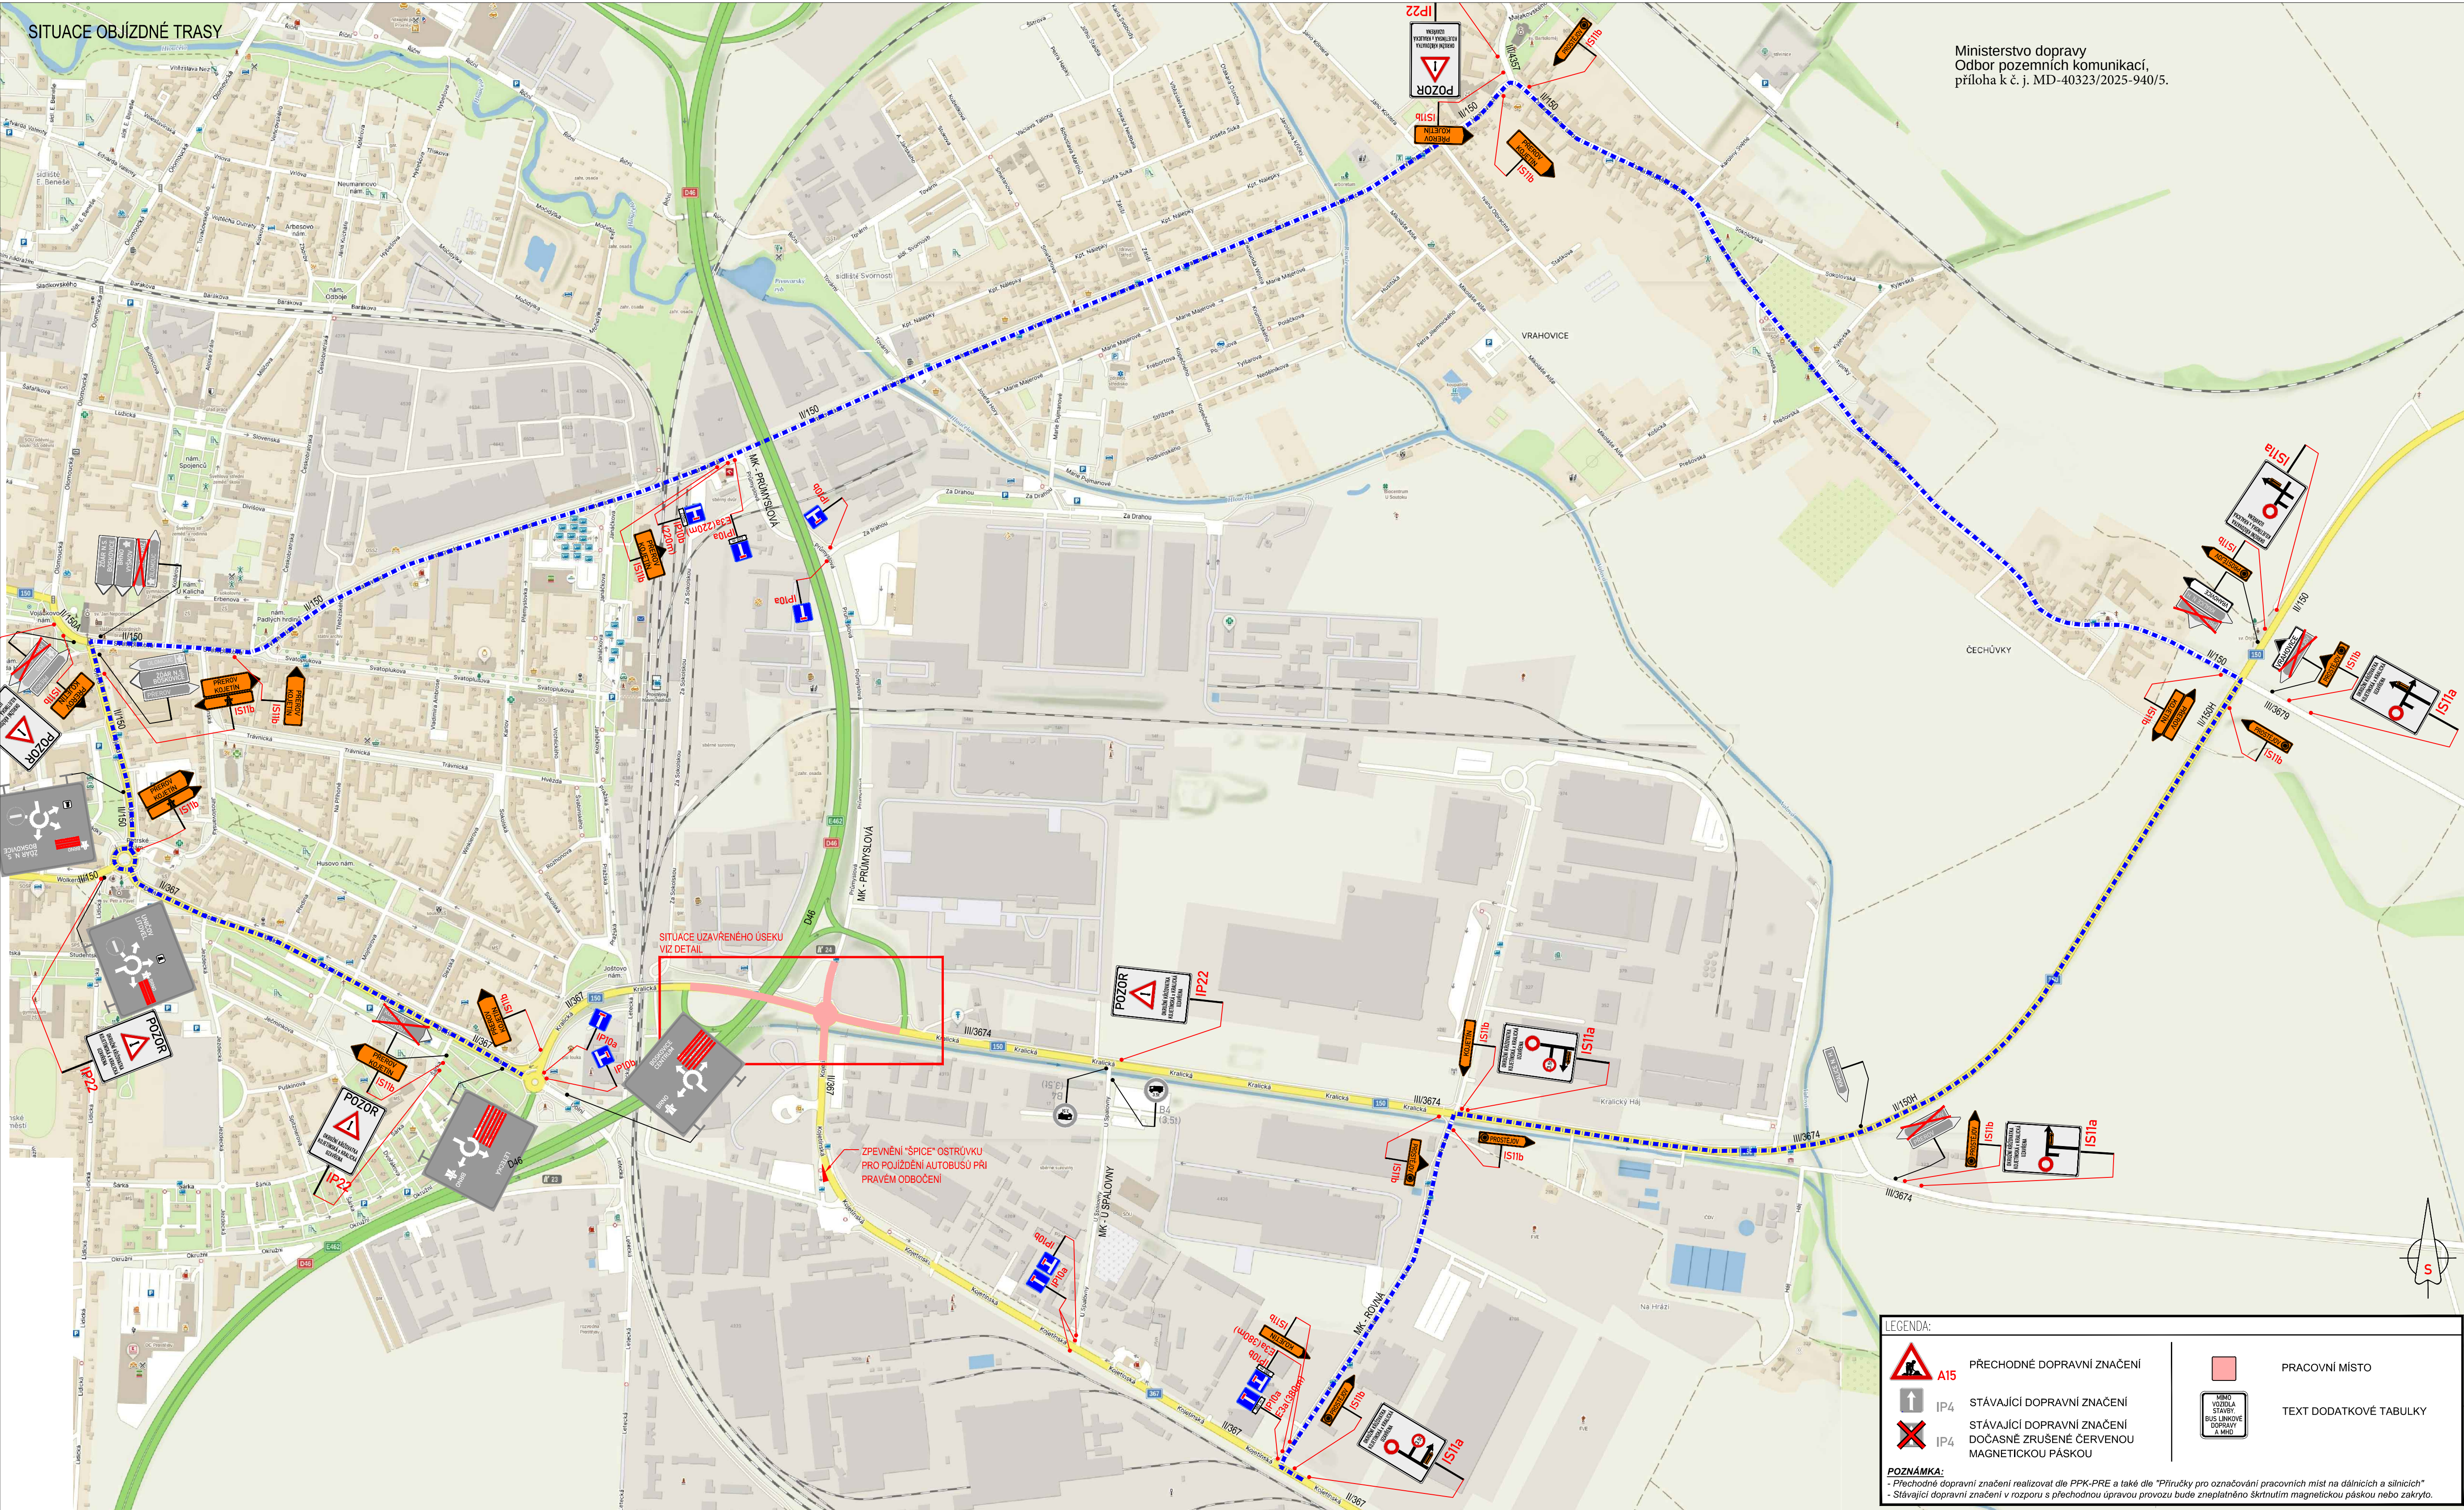
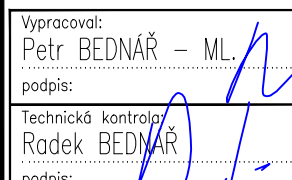


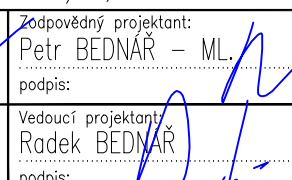

|   |   |   |                                                                                  |
|---|---|---|----------------------------------------------------------------------------------|
| DALSIKO s.r.o. – VRAHOVICKÁ 4251/18, 796 01 PROSTĚJOV, TELEFON: 725 120 324, INFO@DALSIKO.CZ, WWW.DALSIKO.CZ                      |   |   |                                                                                  |
| Vypracoval:<br>Petr BEDNÁŘ – ML.<br>podpis:  | Zodpovědný projektant:<br>Petr BEDNÁŘ – ML.<br>podpis:  | Vedoucí střediska:<br>Radek BEDNÁŘ<br>podpis:  | Zhotovitel:<br><b>DALSIKO</b><br>DALSIKO s.r.o., VRAHOVICKÁ 18, 796 01 PROSTĚJOV |
| Místo: PROSTĚJOV   |   |   |                                                                                  |
| Akce: III/3674, III/367 PROSTĚJOV - OKRUŽNÍ KŘÍŽOVATKA                                                                            |   |   |                                                                                  |
| Obsah: PŘECHODNÁ ÚPRAVA PROVOZU                                                                                                   |   |   |                                                                                  |
| Formát: A1   |   | Datum: 4.7.2025   |                                                                                  |
|   |   | Číslo přílohy: 1   |                                                                                  |

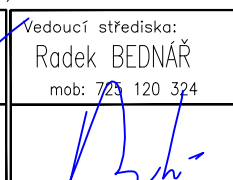

SITUACE UZAVŘENÉHO ÚSEKU

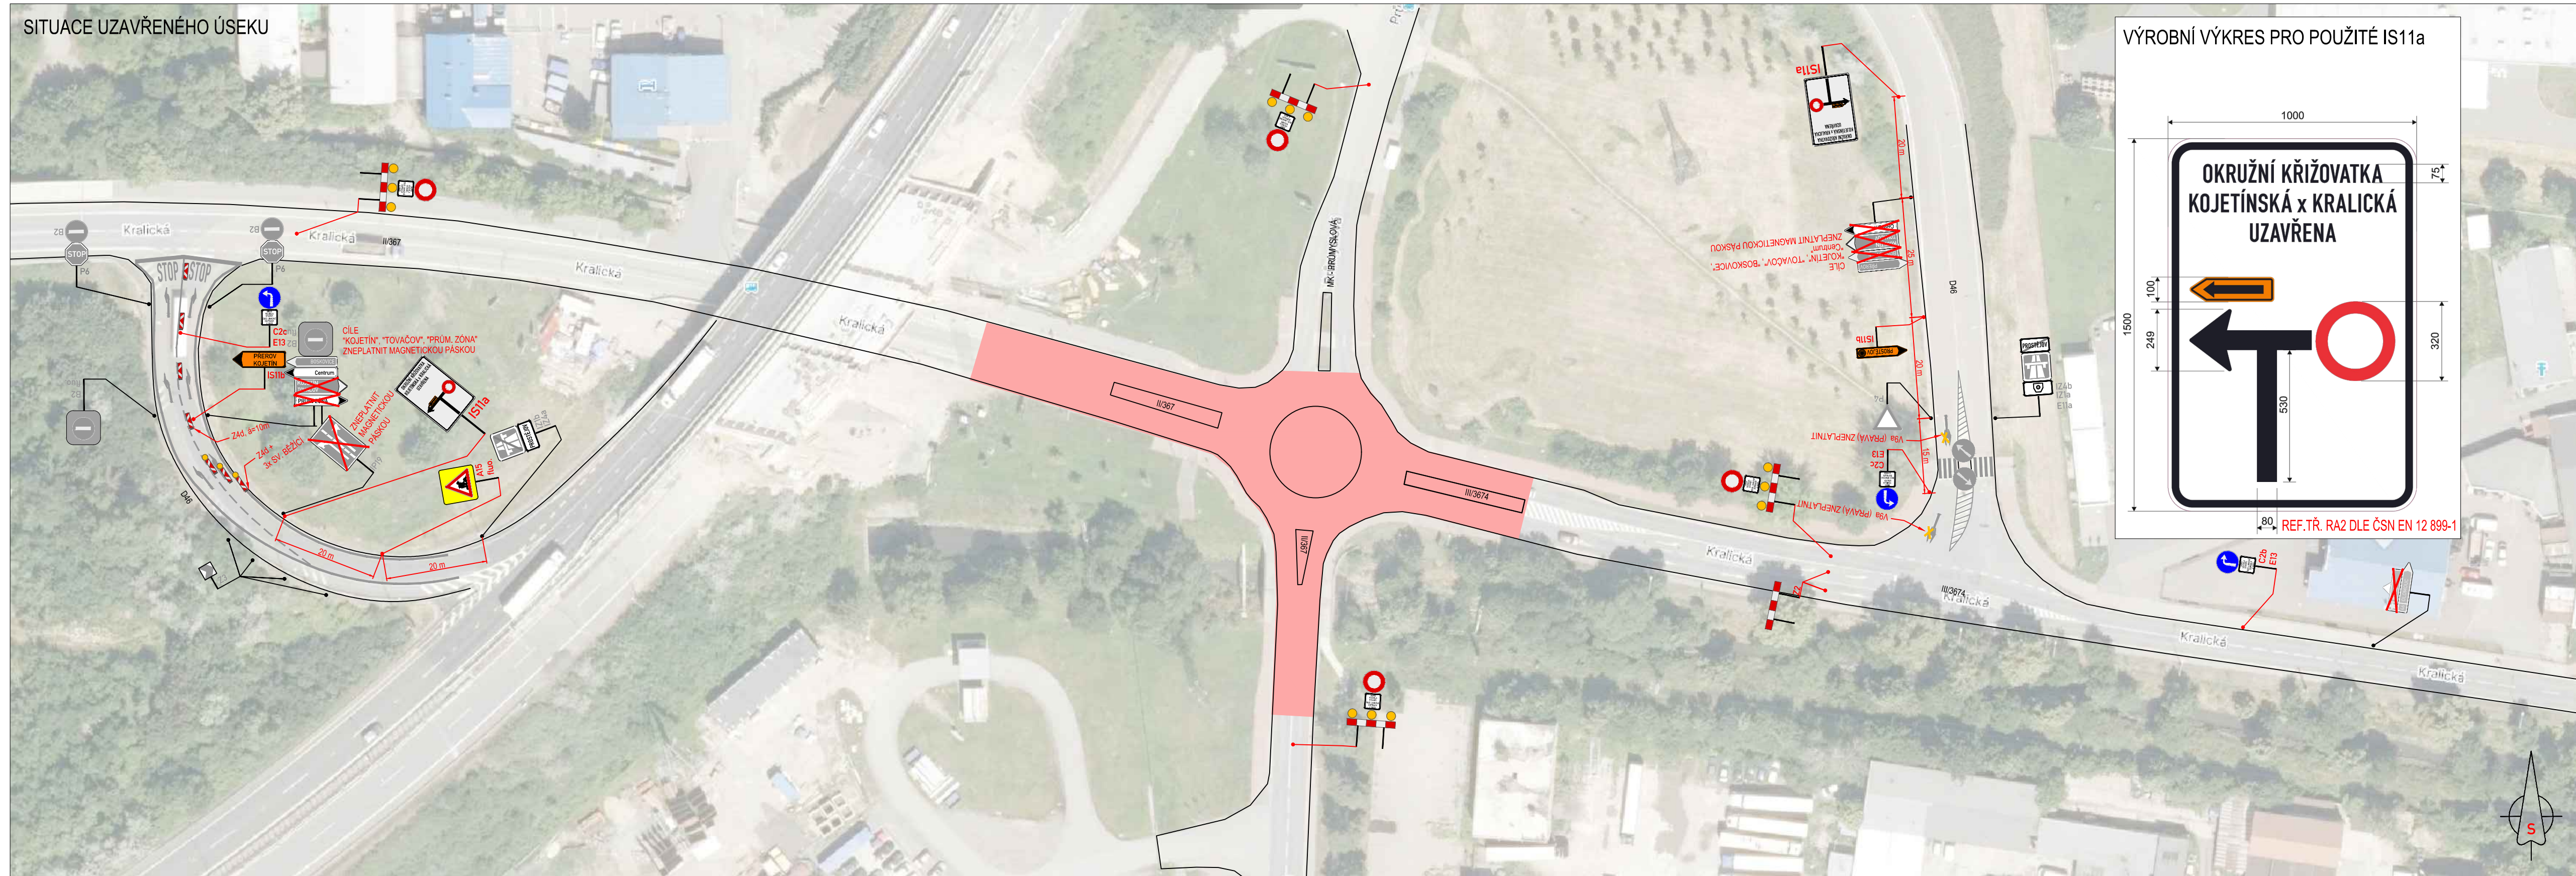

LEGENDA:

|  |                                                                        |  |                        |
|--|------------------------------------------------------------------------|--|------------------------|
|  | PŘECHODNÉ DOPRAVNÍ ZNAČENÍ                                             |  | PRACOVNÍ MÍSTO         |
|  | STÁVAJÍCÍ DOPRAVNÍ ZNAČENÍ                                             |  | TEXT DODATKOVÉ TABULKY |
|  | STÁVAJÍCÍ DOPRAVNÍ ZNAČENÍ DOČASNĚ ZRUŠENÉ ČERVENOU MAGNETICKOU PÁSKOU |  |                        |

**POZNÁMKA:**  
- Přechodné dopravní značení realizovat dle PPK-PRE a také dle "Přiručky pro označování pracovních míst na dálnicích a silnicích"  
- Stávající dopravní značení v rozporu s přechodnou úpravou provozu bude zneplatněno škrtnutím magnetickou páskou nebo zakryto.

|   |                                                        |                                                        |                  |
|---|--------------------------------------------------------|--------------------------------------------------------|------------------|
| DALSIKO s.r.o. – VRAHOVICKÁ 4251/18, 796 01 PROSTĚJOV, TELEFON: 725 120 324, INFO@DALSIKO.CZ, WWW.DALSIKO.CZ |                                                        |                                                        | Zhotovitel:      |
| Vypracoval:<br>Petr BEDNÁŘ – ML.<br>podpis:                                                                  | Zodpovědný projektant:<br>Petr BEDNÁŘ – ML.<br>podpis: | Vedoucí střediska:<br>Radek BEDNÁŘ<br>mob: 725 120 324 |                  |
| Technická kontrola:<br>Radek BEDNÁŘ<br>podpis:                                                               | Vedoucí projektant:<br>Radek BEDNÁŘ<br>podpis:         |                                                        |                  |
| Místo: PROSTĚJOV                                                                                             |                                                        |                                                        | Formát: 297x900  |
| Akce: III/3674, III/367 PROSTĚJOV - OKRUŽNÍ KŘIŽOVATKA                                                       |                                                        |                                                        | Datum: 4.7.2025  |
| Obsah: PŘECHODNÁ ÚPRAVA PROVOZU                                                                              |                                                        |                                                        | Číslo přílohy: 2 |