 



SITUACE DOPRAVNÍHO ZNAČENÍ (KM 156,1 - KM 157,5)
(RUŠENÍ PROVIZORNIHO DOPRAVNÍHO ZNAČENÍ NA ÚSEKU
STAVBY D35 OSTROV - ČASY)
M 1:1000




Ministerstvo dopravy
Odbor pozemních komunikací,
příloha k č. j. MD-40716/2026-940/8

REVIZE:	PŘEDMĚT ZMĚNY:	VYPRACOVAL:	DATUM:
1			
2			
3			

NÁZEV STAVBY:	D35 OSTROV - VYSOKÉ MÝTO	ČÍSLO OBJEKTU:	SO 04-190.1
INVESTOR STAVBY:	ŘEDITELSTVÍ SILNIC A DÁLNIC ŘEDITELSTVÍ SILNIC A DÁLNIC s. p. Na Parkovi 546/56, 140 00 Praha 4	RAŽITKO:	
ZHOTOVITEL STAVBY:	Společnost D35 - Ostrov - Vysoké Mýto - M - SILNICE + EUROVIA EUROVIA CZ a.s., závod Čechy východ Plešská 498, 503 41 Hradec Králové	KONTROLOVAL:	
	EUROVIA CZ a.s. U Michelského lesa 1581/2, Město, 140 00 Praha 4	DATUM:	PODPIS:
	M - SILNICE a.s. Husova 1697, 530 03 Pardubice	RAŽITKO:	
KOORDINÁTOR RDS:	M - PROJEKCE s.r.o. Raslová 556/13, 500 02 Hradec Králové	KONTROLOVAL:	
		DATUM:	PODPIS: 

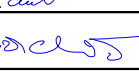
SOUHRADNÝ SYSTÉM S-UTSK	VÝŠKOVÝ SYSTÉM Bay					
NÁZEV STAVBY:	D35 OSTROV - VYSOKÉ MÝTO					
ČÁST / STAVEBNÍ OBJEKT:	SO 190.1 DOPRAVNÍ ZNAČENÍ D35					
PŘÍLOHA:	SITUACE DOPRAVNÍHO ZNAČENÍ (KM 156,1 - KM 157,5)					
ZHOTOVITEL RDS:	HLAVNÍ INŽENÝR PROJEKTU:	D. PAULUS, DIS.	PARE:			
	ZODPOVĚDNÝ PROJEKTANT:	D. PAULUS, DIS.				
	VYPRACOVAL:	D. PAULUS, DIS.				
	KONTROLA:	Ing. VÁCLAV BRICHNÁČ				
M - PROJEKCE s.r.o. Raslová 556/13 500 02 Hradec Králové	MĚŘITKO:	Č. ZAKÁZKY:	STUPEŇ:	DATUM:	ČÁST:	PŘÍLOHA:
	1:1000	24-035-01	RDS	05/2026	D.1.1	2

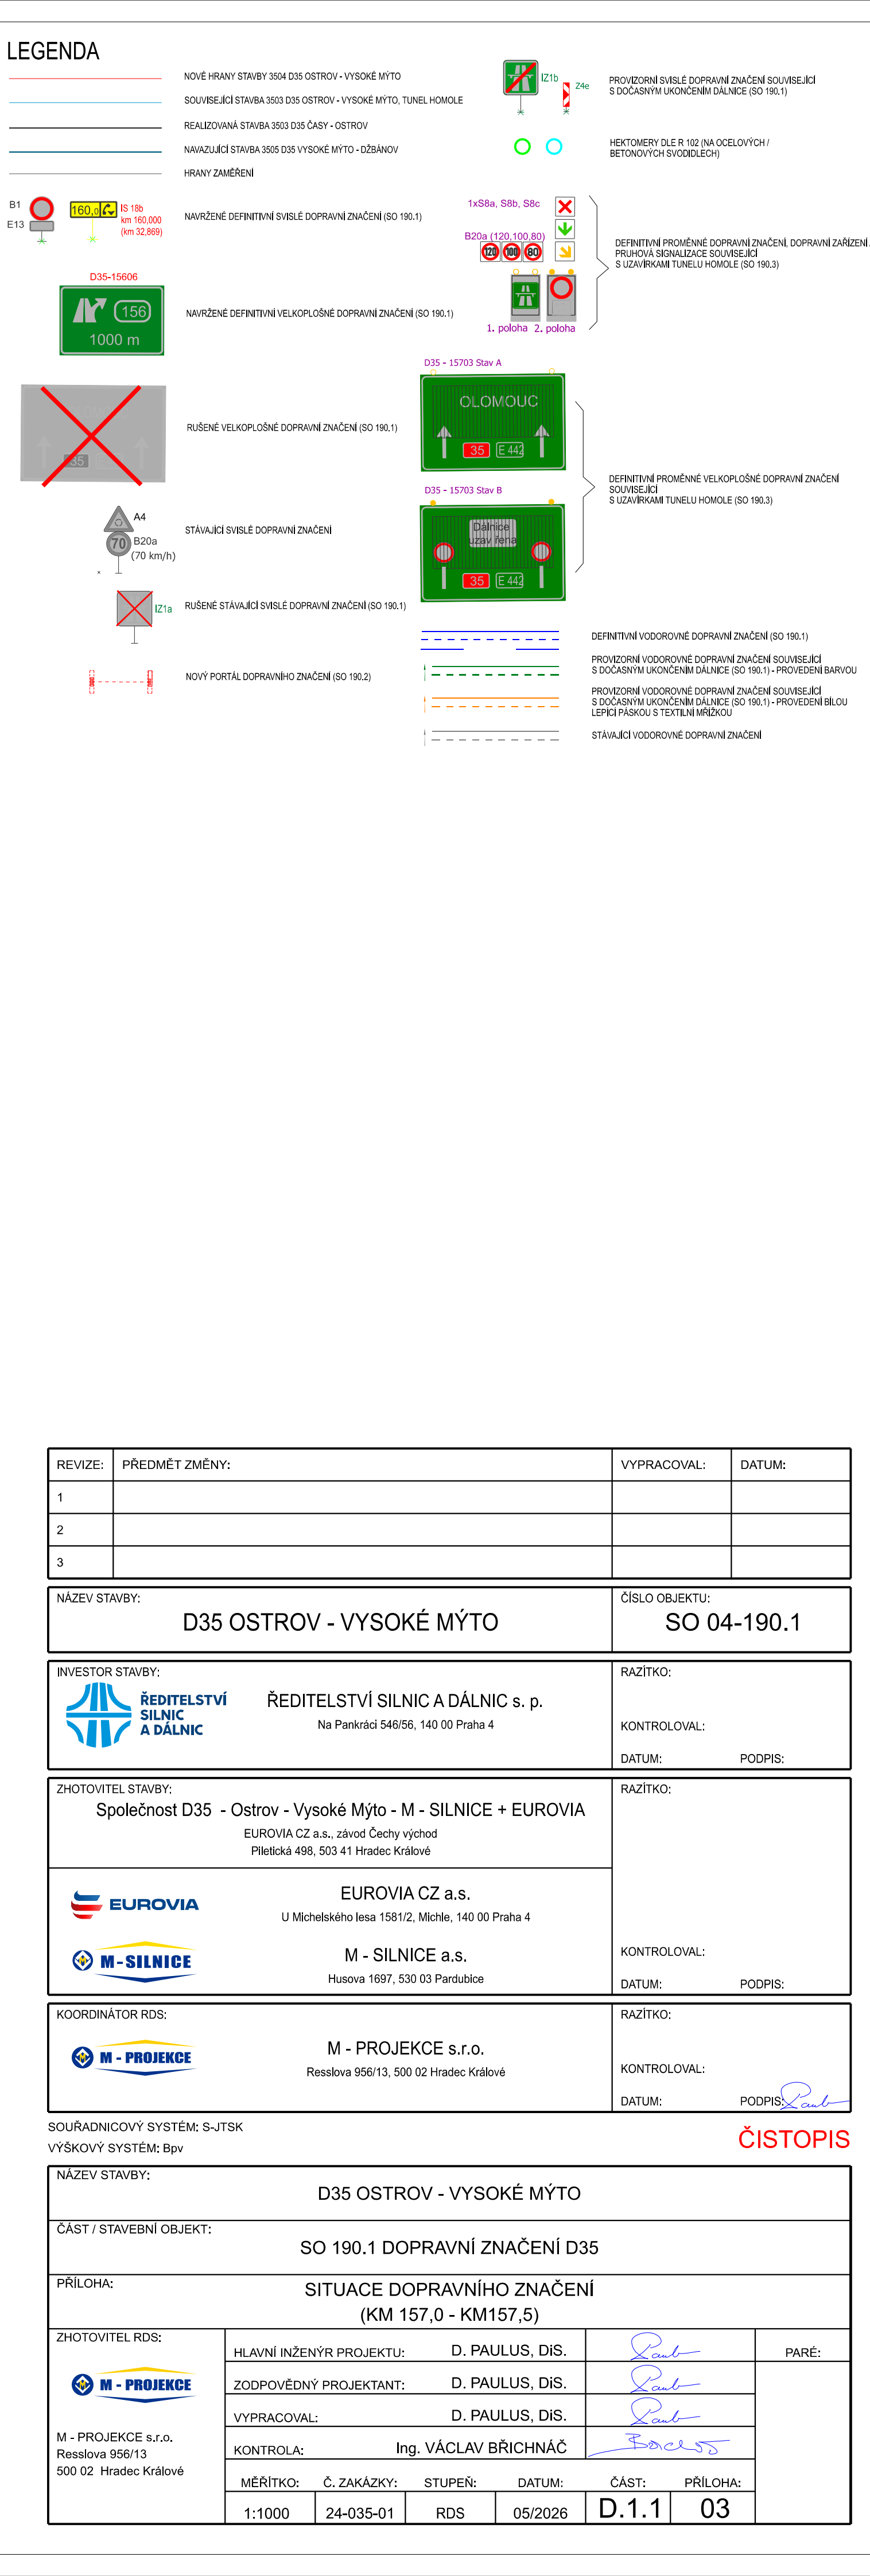M 1:1000



SOUŘADNICOVÝ SYSTÉM: S-JTSK
VÝŠKOVÝ SYSTÉM: Rm

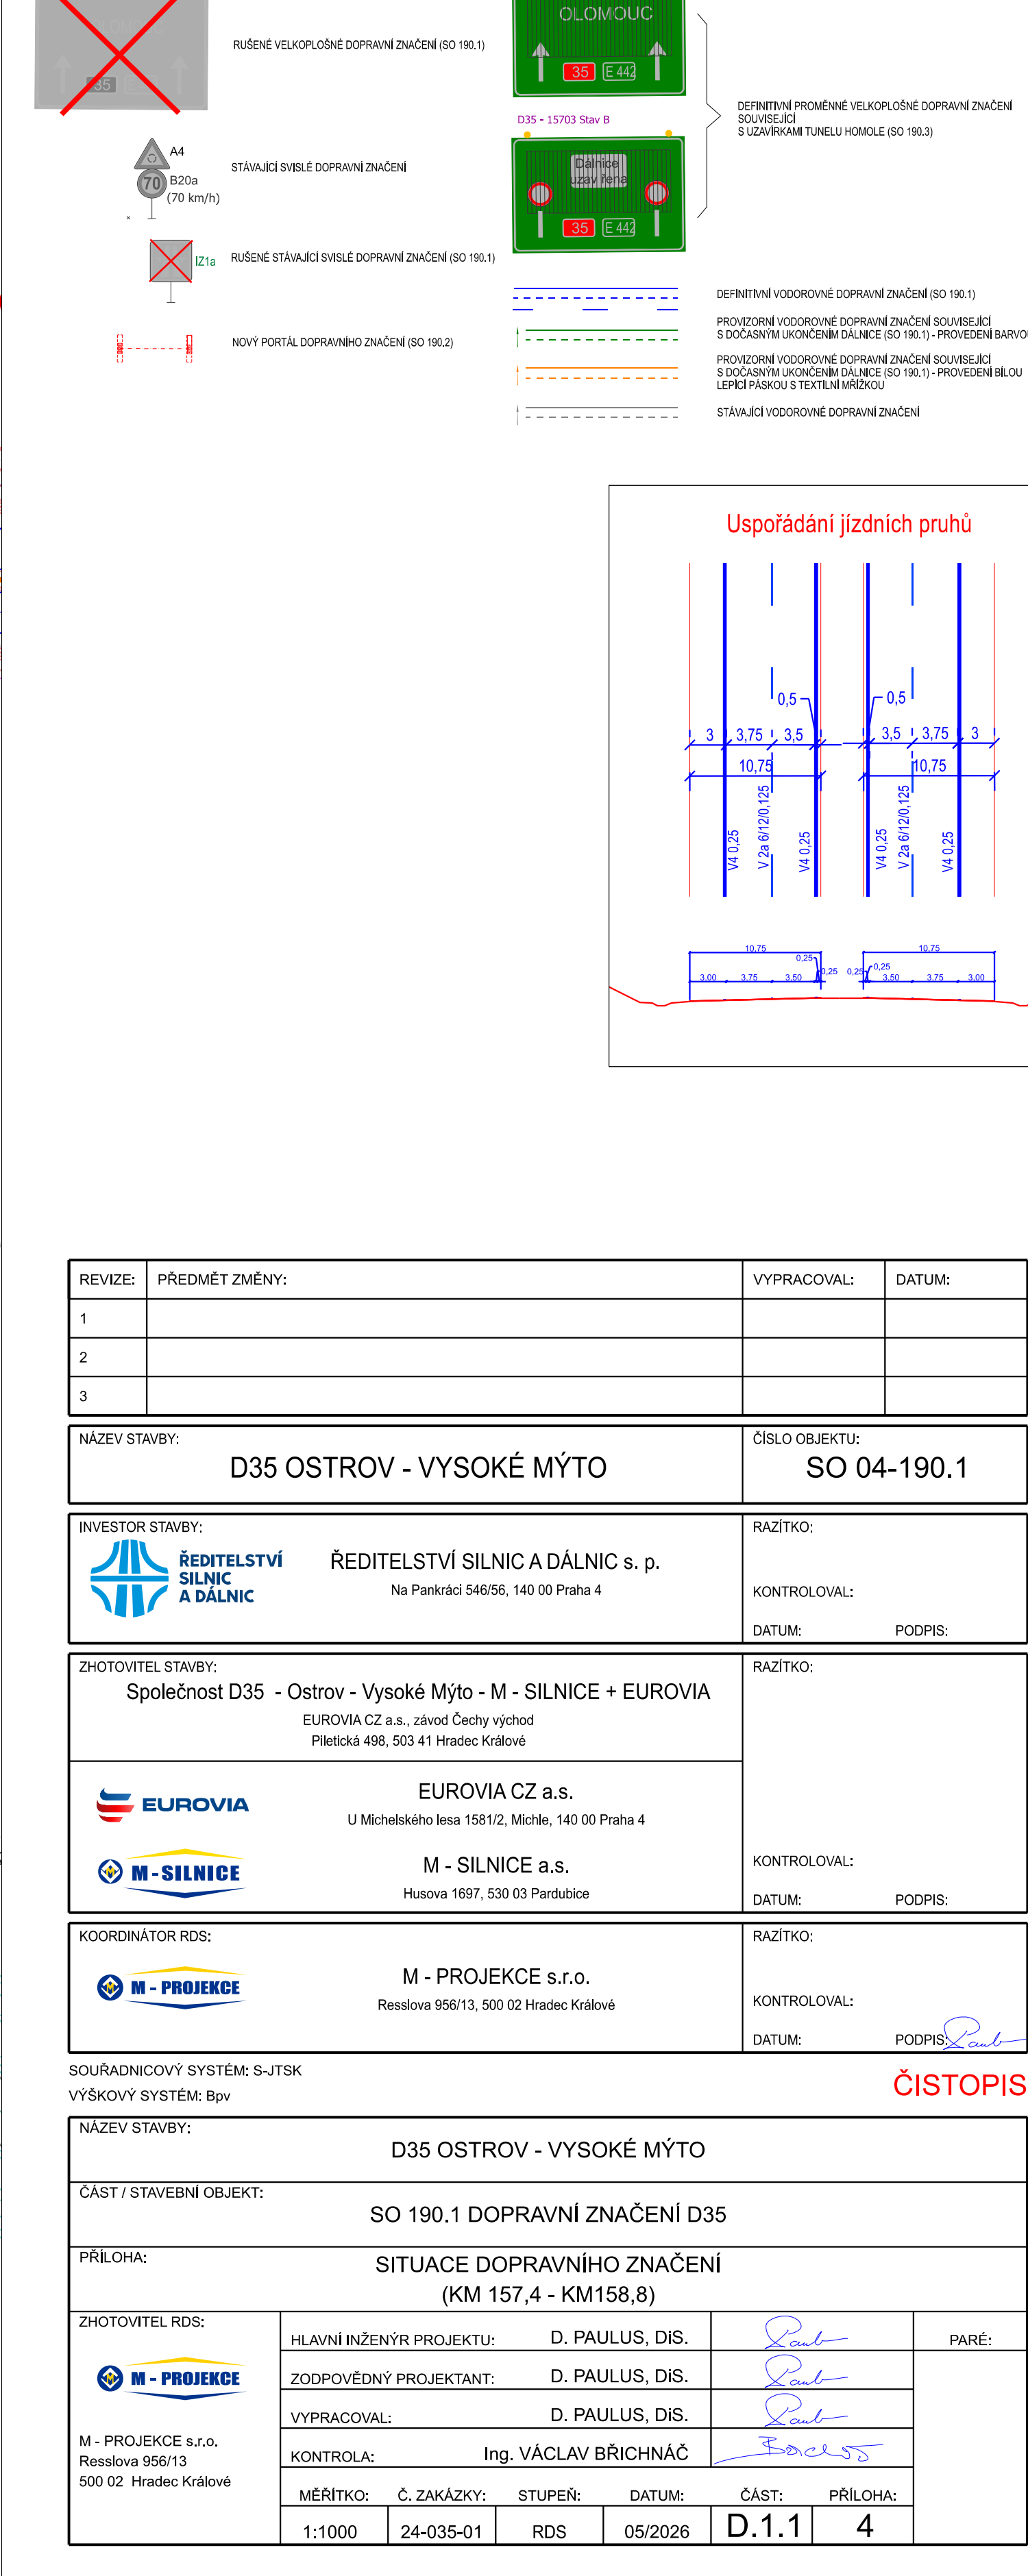M 1:1000



M 1:1000

D35
OLOMOUC
VYS. MÝTO

**HR. KRÁLOVĚ
D35
PARDUBICE**

HR. TYNEC
VYS. MYTO

III/617 (II/17)
HR. TÝNEC

[illegible]


REVIZE:	PŘEDMĚT ZMĚNY:	VYPRACOVAL:	DATUM:
1			
2			
3			
NAZEV STAVBY:		ČÍSLO OBJEKTU:	
D35 OSTROV - VYSOKÉ MÝTO		SO 04-190.1	
INVESTOR STAVBY:		RAŽITKO:	
 ŘEDITELSTVÍ SILNIC A DÁLNIC ŘEDITELSTVÍ SILNIC A DÁLNIC s. p. Na Pankráci 548/56, 140 00 Praha 4		KONTROLOVAL: DATUM: PODPIS:	
ZHOTOVITEL STAVBY:		RAŽITKO:	
Společnost D35 - Ostrov - Vysoké Mýto - M - SILNICE + EUROVIA EUROVIA CZ a.s., závod Čechy vjihod Pilecká 498, 503 41 Hradec Králové		KONTROLOVAL: DATUM: PODPIS:	
 EUROVIA EUROVIA CZ a.s. U Michelského lesa 158112, Michle, 140 00 Praha 4  M - SILNICE a.s. Husova 1697, 530 03 Pardubice		KONTROLOVAL: DATUM: PODPIS:	
KOORDINÁTOR RDS:		RAŽITKO:	
 M - PROJEKCE M - PROJEKCE s.r.o. Reslsova 956/13, 500 02 Hradec Králové		KONTROLOVAL: DATUM: PODPIS:	

SOUŘADNICOVÝ SYSTÉM: S-JTSK

VYSKOVÝ SYSTÉM: Bpr

ČISTOPIS

NAZEV STAVBY:		D35 OSTROV - VYSOKÉ MÝTO					
ČAST / STAVEBNÍ OBJEKT:		SO 190.1 DOPRAVNÍ ZNAČENÍ D35					
PŘÍLOHA:		SITUACE DOPRAVNÍHO ZNAČENÍ (KM 158.5 - KM 158,6)					
ZHOTOVITEL RDS:	HLAVNÍ INŽENÝR PROJEKTU:		D. PAULUS, DIS.	<i>Paul</i>	PŘÍLOHA:		
	ZODPOVĚDNÝ PROJEKTANT:		D. PAULUS, DIS.	<i>Paul</i>			
	VYPRACOVAL:		D. PAULUS, DIS.	<i>Paul</i>			
	KONTROLA:		Ing. VÁCLAV BRICHNAČ	<i>Brichnač</i>			
M - PROJEKCE 6.1.0.1. Rasova 956/13 500 02 Hradec Králové		MĚŘÍTKO:	Č. ZAKÁZKY:	STUPEŇ:	DATUM:	Č. ČAST:	PŘÍLOHA:
		1:1000	24-035-01	RDS	05/2026	D.1.1	5

 

REVIZE: PŘEDMĚT ZMĚNY:		VYPRACOVÁNÍ: DATUM:	
1			
2			
3			
NÁZEV STAVBY:		ČÍSLO OBJEKTU:	
D35 OSTROV - VYSOKÉ MÝTO		SO 04-190.1	
INVESTOR STAVBY:		RAZÍTKO:	
 ŘEDITELSTVÍ SILNIC A DÁLNIC Na Pankovské 548/59, 140 00 Praha 4			
STAVITEL STAVBY:		KONTAKT DÁL:	
		DATUM: POOPI:	
ZHOVITEL STAVBY:		RAZÍTKO:	
Společnost D35 - Ostrov - Vysoké Mýto - M - SILNICE + EUROVIA EUROVIA CZ a.s., János Csaky výhled Plzeňská 498, 500 41 Hradec Králové			
 EUROVIA  M - SILNICE U Městočského kosa 1561/2, Hlída, 140 00 Praha 4 M - SILNICE a.s. Hrazova 1697, 500 03 Pardubice		KONTAKT DÁL:	
		DATUM: POOPI:	
KOORDINATOR KDS:		RAZÍTKO:	
 M - PROJEKCE M - PROJEKCE s.r.o. Rozdávka 056/13, 500 02 Hradec Králové		KONTAKT DÁL:	
		DATUM: POOPI: <i>Paulus</i>	
SOURAČNOST VÝSTUPNÍ SYSTÉM S-ITX VÝKOVÝ SYSTÉM: Bw			
ČISTOPIS			
NÁZEV STAVBY:		D35 OSTROV - VYSOKÉ MÝTO	
ČASŤ / STAVEBNÍ OBJEKT:		SO 190.1 DOPRAVNÍ ZNAČENÍ D35	
PŘÍLOHA:		SITUACE DOPRAVNÍHO ZNAČENÍ (KM 158.4 - KM160.5)	
ZHOVITEL ROK:	HLAVNÍ INŽENYR PROJEKTU:	D. PAULUS, DIS.	<i>Paulus</i>
 M - PROJEKCE	ZODPOVĚDNÝ PROJEKTANT:	D. PAULUS, DIS.	<i>Paulus</i>
M - PROJEKCE s.r.o. Rozdávka 056/13 500 02 Hradec Králové	VYPRACOVÁVÁL:	D. PAULUS, DIS.	<i>Paulus</i>
	KONTROLA:	Ing. VACLAV BRICHNÁČ	
MĚŘÍTKO:	Č. ZAKÁZKY:	STUPEŇ:	DATUM:
1:1000	24-035-01	ROS	05/02/06
			ČASŤ: PŘÍLOHA:
			D.1.1 06

III/305
STRADOŮ
↓






Uspořádání jízdních pruhů


The diagram illustrates the lane arrangement for a two-lane road with a central reservation. Key dimensions shown are:

- Lane width: 3.3m, 3.5m, 3.6m
- Shoulder width: 0.5m
- Offset from center line: 0.25m

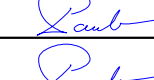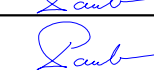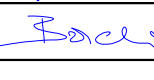A red line indicates the center line position.

REVIZE:	PŘEDMĚT ZMĚNY:			VYPRACOVAL:	DATUM:
1					
2					
3					
NÁZEV STAVBY:					
D35 OSTROV - VYSOKÉ MÝTO				ČÍSLO OBJEKTU:	SO 04-190.1
INVESTOR STAVBY:		ŘEDITELSTVÍ SILNICA A DÁLNIČ s. p.		RASTKO:	
		Na Pančevě 546/58, 140 00 Praha 4			
				KONTROLOVAL:	
				DATUM:	PODPIS:
ZHOTOVITEL STAVBY:		RASTKO:			
Společnost D35 - Ostrov - Vysoké Mýto - M. SILNICE + EUROVIA					
EUROVIA CZ a.s., závod Čechy výhled Plešská 498, 503 41 Hradec Králové					
		EUROVIA CZ a.s.			
		U Michalovickeho lesa 1081/2, Město, 140 00 Praha 4			
		M. SILNICE a.s.			
		Husova 1987, 330 03 Pardubice			
				KONTROLOVAL:	
				DATUM:	PODPIS:
KOORDINATOR RDZ:		RASTKO:			
		M - PROJEKCE s.r.o.			
		Resavova 956/13, 500 02 Hradec Králové			
				KONTROLOVAL:	
				DATUM:	PODPIS: 
SOUBRAZNOVACÍ SYSTÉM S-JTSK VÝSKOVÝ SYSTÉM Ing. ČISTOPIS					
NÁZEV STAVBY:					
D35 OSTROV - VYSOKÉ MÝTO					
ČÁST / STAVEBNÍ OBJEKT:					
SO 190.1 DOPRAVNÍ ZNAČENÍ D35					
PŘÍLOHA:					
SITUACE DOPRAVNÍHO ZNAČENÍ (KM 160.5 - KM161.9)					
ZHOTOVITEL RDZ:		HLAVNÍ INŽENÝR PROJEKTU:		PARE:	
		D. PAULUS, DIS.			
		ZODPOVĚDNÝ PROJEKTANT:			
		D. PAULUS, DIS.			
		VYPRACOVAL:			
		D. PAULUS, DIS.			
		KONTROLA:		Ing. VACLAV BRIGHNAC	
		MÉRITOK:	Č. ZAKÁZKY:	STUPEŇ:	DATUM:
		1:1000	24-035-01	SDS	05/2026
				ČÁST:	PŘÍLOHA:
				D.1.1	07
M - PROJEKCE s.r.o. 500 02 Hradec Králové					

 SITUACE DOPRAVNÍHO ZNAČENÍ (KM 161,9 - KM 163,7)
M 1:1000



LEGENDA

KRYE HAVNÍ ENERGIJ 200 kV (DOPRAVA - VÝSOKÉ MYTO)

ODVODNĚNÍ SVĚTEL (DOPRAVA) (DOPRAVA - VÝSOKÉ MYTO) SVĚTELNÉ KANÁLY

RAZKOVANÁ SVĚTLA (DOPRAVA) (DOPRAVA - VÝSOKÉ MYTO)

RAZKOVANÉ SVĚTLA (DOPRAVA) (DOPRAVA - VÝSOKÉ MYTO) - ODMĚRNÝ HAVNÍ ZNAČENÍ

HEDYKOVANÉ SVĚTLA (DOPRAVA) (DOPRAVA - VÝSOKÉ MYTO)

HEDYKOVANÉ SVĚTLA (DOPRAVA) (DOPRAVA - VÝSOKÉ MYTO) - ODMĚRNÝ HAVNÍ ZNAČENÍ

 
HEDYKOVANÉ SVĚTLA (DOPRAVA) (DOPRAVA - VÝSOKÉ MYTO) - ODMĚRNÝ HAVNÍ ZNAČENÍ

HEDYKOVANÉ SVĚTLA (DOPRAVA) (DOPRAVA - VÝSOKÉ MYTO) - ODMĚRNÝ HAVNÍ ZNAČENÍ

HEDYKOVANÉ SVĚTLA (DOPRAVA) (DOPRAVA - VÝSOKÉ MYTO) - ODMĚRNÝ HAVNÍ ZNAČENÍ





HEDYKOVANÉ SVĚTLA (DOPRAVA) (DOPRAVA - VÝSOKÉ MYTO) - ODMĚRNÝ HAVNÍ ZNAČENÍ

SITUACE DOPRAVNÍHO ZNAČENÍ (KM 163,7 - KM 165,7)
M 1:1000




REVIZIE:	PŘEDMĚT ZMĚNY:	VYPRACOVAL:	DATUM:												
1															
2															
3															
NÁZEV STAVBY: D35 OSTROV - VYSOKÉ MÝTO		CÍLO OBJEKTU: SO 04-190.1													
INVESTOR (STAVB): ŘEDITELSTVÍ SILNIC A DÁLNIC Č.S.P. Na Pankovské 545/55, 140 00 Praha 4		RAŽIŠTĚ: KONTROLÓVAL: DATUM: POPISEK:													
ZKOTAVITEL STAVBY: Společnost D35 - Ostrov - Vysoké Mýto - M - SILNICE + EUROVIA EUROVIA CZ s.p., Jiráskův Cestní ústředí Platbová 498, 503 41 Hradec Králové		RAŽIŠTĚ: KONTROLÓVAL: DATUM: POPISEK:													
EUROVIA CZ s.p. U Michalovicova lesa 1581/2, Mohrle, 140 00 Praha 4															
M - SILNICE a.s. Husinec 168/1, 335 03 Pančovice		KONTROLÓVAL: DATUM: POPISEK:													
KOORDINATOR ROZ: M - PROJEKCE S.r.o. Reskova 556/13, 305 02 Hvozd Králův		RAŽIŠTĚ: KONTROLÓVAL: DATUM: POPISEK:													
ČISTOPIS															
SOUBRAZNOVNÝ SYSTÉM ŠIFRŮ SYSTÉMU BYSTERNÝ															
NÁZEV STAVBY: D35 OSTROV - VYSOKÉ MÝTO															
ČASŤ / STAVEBNÍ OBLAST: SO 190.1 DOPRavní ZNAČENÍ D35															
PŘELOHA: SITUACE DOPRavníHO ZNAČENÍ (KM 163,7 - KM165,7)															
ZKOTAVITEL ROZ: M - PROJEKCE S.R.O. Reskova 556/13 305 02 Hvozd Králův	<table style="width: 100%; border-collapse: collapse;"><tr><td>Hlavní INŽENÝR PROJEKTU: D. PAULUS, DIS.</td><td>PARA:</td></tr><tr><td>ZODPOVĚdný PROJEKTANT: D. PAULUS, DIS.</td><td></td></tr><tr><td>VYPRACOVAL: D. PAULUS, DIS.</td><td></td></tr><tr><td>KONTROLA: Ing. VLADLAV BRICHANEC</td><td></td></tr><tr><td>MÍSTNOST: Č. ZAKAZKY: STUPNEJ: DATUM:</td><td>PROJ. č.: 09</td></tr><tr><td>1:1000 24-035-01 RDS</td><td>05/2026</td></tr></table>			Hlavní INŽENÝR PROJEKTU: D. PAULUS, DIS.	PARA:	ZODPOVĚdný PROJEKTANT: D. PAULUS, DIS.		VYPRACOVAL: D. PAULUS, DIS.		KONTROLA: Ing. VLADLAV BRICHANEC		MÍSTNOST: Č. ZAKAZKY: STUPNEJ: DATUM:	PROJ. č.: 09	1:1000 24-035-01 RDS	05/2026
Hlavní INŽENÝR PROJEKTU: D. PAULUS, DIS.	PARA:														
ZODPOVĚdný PROJEKTANT: D. PAULUS, DIS.															
VYPRACOVAL: D. PAULUS, DIS.															
KONTROLA: Ing. VLADLAV BRICHANEC															
MÍSTNOST: Č. ZAKAZKY: STUPNEJ: DATUM:	PROJ. č.: 09														
1:1000 24-035-01 RDS	05/2026														

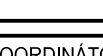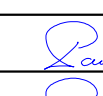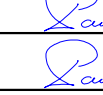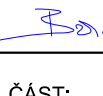[illegible]


1	PRŮJEMNÉ ZNĚNÍ:	UVPRAVNOVÁNÍ:	DATUM:
2			
3			
4			
NÁZEV STAVBY:		CELOU OKRÁŠLIV:	
D35 OSTROV - VYSOKÉ MÝTO		SO 04-190.1	
INVESTOR STAVBY:		STAVNÍK:	
 REDITELSTVÍ SILNIC A DÁLNIC REDITELSTVÍ SILNIC A DÁLNIC s.p. Na Příkopě 48/162, 115 01 Praha 4		DOKUMENTACE KONSTRUKČNÍ: DATUM:	PODPIS:
PROJEKTOVATEL STAVBY:		STAVNÍK:	
Společnost D35 - Ostrov v Území M. M. SILNICE + EUROVIA EUROVIA a.s. ul. Jiráskova 100 Praha 180, 182 01 Hlavoň-Koblov		DOKUMENTACE KONSTRUKČNÍ: DATUM:	PODPIS:
 EUROVIA ČZ a.s. U Mlýnského kola 101/2, Město, 166 10 Praha 4		DOKUMENTACE KONSTRUKČNÍ: DATUM:	PODPIS:
 M. SILNICE a.s. Našova 260/1, 260 01 Přelouč		DOKUMENTACE KONSTRUKČNÍ: DATUM:	PODPIS:
INVESTOR ROLÍ:		STAVNÍK:	
 M. PROJEKČE a.s. Revoluční 604/13, 100 00 Hlavoň-Koblov		DOKUMENTACE KONSTRUKČNÍ: DATUM:	PODPIS:
SOUDNOSTVÍ SYSTÉM B-2/2K VÝSTUP SYSTÉMU B-2			
NÁZEV STAVBY:			
D35 OSTROV - VYSOKÉ MÝTO			
ČASŤ I STAVEBNÍ OBJEKT:			
SO 190.1 DOPRAVNÍ ZNAČENÍ D35			
PŘÍLOHA:			
SITUACE DOPRAVNÍCH ZNAČENÍ PROVIZORNÍHO UKONČENÍ DÁLNIČNÍ (KM 160.0 - KM162.4)			
STAVITELSTVÍ ROLÍ:	PANEČ:		
HLAVNÍ INŽENÝR PROJEKTANT  J. PÁLUS, DES. DOKUMENTACE PROJEKTANT  J. PÁLUS, DES. KONSTRUKČNÍ  ING. VÁCLAV BRACHNA	METODA: C. ZAKAZOV. - STP 1:1000 24-05-01 RRS 09/2006		
M. PROJEKČE a.s. ul. Příkopě 48/162 100 00 Hlavoň-Koblov	DATUM: D.1.1 10		

 **SITUACE DOPRAVNÍHO ZNAČENÍ
ÚPRAVY V PROSTORU STAVBY 3505
(KM 165,5 - KM 166,9)
M 1:1000**

[illegible]

REVIZE:	PŘEMĚT ZNĚNÍ:	VYPRACOVAL:	DATUM:
1			
2			
3			
NÁZEV STAVBY:		OBLAST OBJEKTU:	
D35 OSTROV - VYSOKÉ MÝTO		SO 04-190.1	
INVESTOR STAVBY:		BASTRO:	
 ŘEDITELSTVÍ SIL A DÁLNIC Ředitelství sil a dálnic s. p. Na Pankraci 565/6, 140 00 Praha 4		KONTROLOVAL: DATUM: POPEŘÍ:	
ZMĚNOVITEL STAVBY:		BASTRO:	
Společnost D35 - Ostrov - Vysoké Mýto - M-SILNICE + EUROVA EUROVA č.s. s. r.o., Jlovácká 449/2 Přelouč 484 001 - Hradecký kraj		KONTROLOVAL: DATUM: POPEŘÍ:	
 EUROVA č.s. z.s. U Mladobouřské 105/12, Mělník, 141 00 Praha 4		KONTROLOVAL: DATUM: POPEŘÍ:	
 M-SILNICE s. r.o. Husova 106/1, 330 02 Písek		KONTROLOVAL: DATUM: POPEŘÍ:	
KONSTRUKTOR DŘEL:		BASTRO:	
 M-PROJEKCE s. r.o. Reslovská 656/13, 830 02 Hradec Králové		KONTROLOVAL: DATUM: POPEŘÍ:	
SOUDNICKÝ SYSTÉM SYSTÉM SUTISK VÝKONOVÝ SYSTÉM SUTISK			
NÁZEV STAVBY:		CÍSTOPIS	
D35 OSTROV - VYSOKÉ MÝTO			
ČAST (STAVĚNÉ OBJEKT):		SO 190.1 DOPRAVNÍ ZNAČENÍ D35	
PŘEDKLAD: SITUACE DOPRAVNÍHO ZNAČENÍ UPRVĚNÍ V PROSTORU STAVBY 3505 (KM 165.5 - KM166.9)			
ZMĚNOVITEL DŘEL:	PLÁN DOPRAVNÍHO ZNAČENÍ:	D. PAULIUS, D.S.	PANEL:
 M-PROJEKCE s. r.o. Reslovská 656/13 830 02 Hradec Králové	HLAVNÍ ZODPĚVNÝ PŘEDKLADATEL:	D. PAULIUS, D.S.	
	ODPOVĚDNÝ PŘEDKLADATEL:	D. PAULIUS, D.S.	
	VYPRACOVATEL:	D. PAULIUS, D.S.	
	KONTROLA:	Ing. VACLAV BRČNÁČ	
MĚŘITKO:	C. ZAKAZOVÁ:	STUPĚŇ:	DATA:
1:1000	24-03-01	RDS	05/2026
ČÍSLO:			PŘÍLOHA:
D.1.1			11

 SITUACE DOPRAVNÍHO ZNAČENÍ
ÚPRAVY V PROSTORU STAVBY 3505
(KM 166,9- KM 168,3)
M 1:1000




LEGENDA

- NOVÉ HRANY STAVBY 3504 D35 OSTROV - VYSOKÉ MÝTO
- NAVAZUJÍCÍ STAVBA 3505 D35 VYSOKÉ MÝTO - DŽBÁNOV
- HRANY ZAMĚŘENÍ
- NAVRŽENÉ DEFINITIVNÍ SVĚLÉ DOPRAVNÍ ZNAČENÍ (SO 190.1)
- NAVRŽENÉ DEFINITIVNÍ VELKOPLOŠNÉ DOPRAVNÍ ZNAČENÍ (SO 190.1)
- STÁVAJÍCÍ VELKOPLOŠNÉ DOPRAVNÍ ZNAČENÍ VE STAVBĚ 3505
- STÁVAJÍCÍ SVĚLÉ DOPRAVNÍ ZNAČENÍ VE STAVBĚ 3505
- RUŠENÉ STÁVAJÍCÍ PROVIZORNÍ SVĚLÉ DOPRAVNÍ ZNAČENÍ OSAZENÉ V RÁMCI STAVBY 3505 (RUŠENÉ VZ SO 190.1 STAVBY 3504)
- DEFINITIVNÍ VODROVNÉ DOPRAVNÍ ZNAČENÍ (SO 190.1 STAVBY 3504)
- STÁVAJÍCÍ VODROVNÉ DOPRAVNÍ ZNAČENÍ REALIZOVANÉ STAVBOU 3505


REVIZE:	PŘEDMĚT ZMĚNY:	VYPRACOVAL:	DATUM:		
NÁZEV STAVBY:		ČÍSLO OBJEKTU:			
D35 OSTROV - VYSOKÉ MÝTO		SO 04-190.1			
INVESTOR STAVBY:		RAŽITKO:			
 ŘEDITELSTVÍ SILNIC A DÁLNIC ŘEDITELSTVÍ SILNIC A DÁLNIC s. p. Na Pankrázi 546/56, 140 00 Praha 4		KONTROLOVAL:			
		DATUM: PODPIS:			
ZHOTOVITEL STAVBY:		RAŽITKO:			
Společnost D35 - Ostrov - Vysoké Mýto - M - SILNICE + EUROVIA EUROVIA CZ a.s., závod Čechy východ Přilecká 498, 503 41 Hradec Králové					
 EUROVIA EUROVIA CZ a.s. U Michelského lesa 1581/2, Michle, 140 00 Praha 4		KONTROLOVAL:			
 M - SILNICE M - SILNICE a.s. Husova 1697, 530 03 Pardubice		DATUM: PODPIS:			
KOORDINÁTOR RDS:		RAŽITKO:			
 M - PROJEKCE M - PROJEKCE s.r.o. Reslova 956/13, 500 02 Hradec Králové		KONTROLOVAL:			
		DATUM: PODPIS: 			
ÚRADNICOVÝ SYSTÉM: S-JTSK					
VÝŠKOVÝ SYSTÉM: Bpv					
NÁZEV STAVBY:					
D35 OSTROV - VYSOKÉ MÝTO					
ČÁST / STAVEBNÍ OBJEKT:					
SO 190.1 DOPRAVNÍ ZNAČENÍ D35					
PŘÍLOHA:					
SITUACE DOPRAVNÍHO ZNAČENÍ ÚPRAVY V PROSTORU STAVBY 3505 (KM 166,9 - KM168,3)					
ZHOTOVITEL RDS:	HLAVNÍ INŽENÝR PROJEKTU:	D. PAULUS, DIS.	PARE:		
	ZODPOVĚDNÝ PROJEKTANT:	D. PAULUS, DIS.			
	VYPRACOVAL:	D. PAULUS, DIS.			
	KONTROLA:	Ing. VÁCLAV BŘICHNÁČ			
	MĚŘITKO:	Č. ZAKÁZKY: STUPEŇ: DATUM: ČÁST: PŘÍLOHA:			
	1:1000	24-035-01		RDS	05/2026

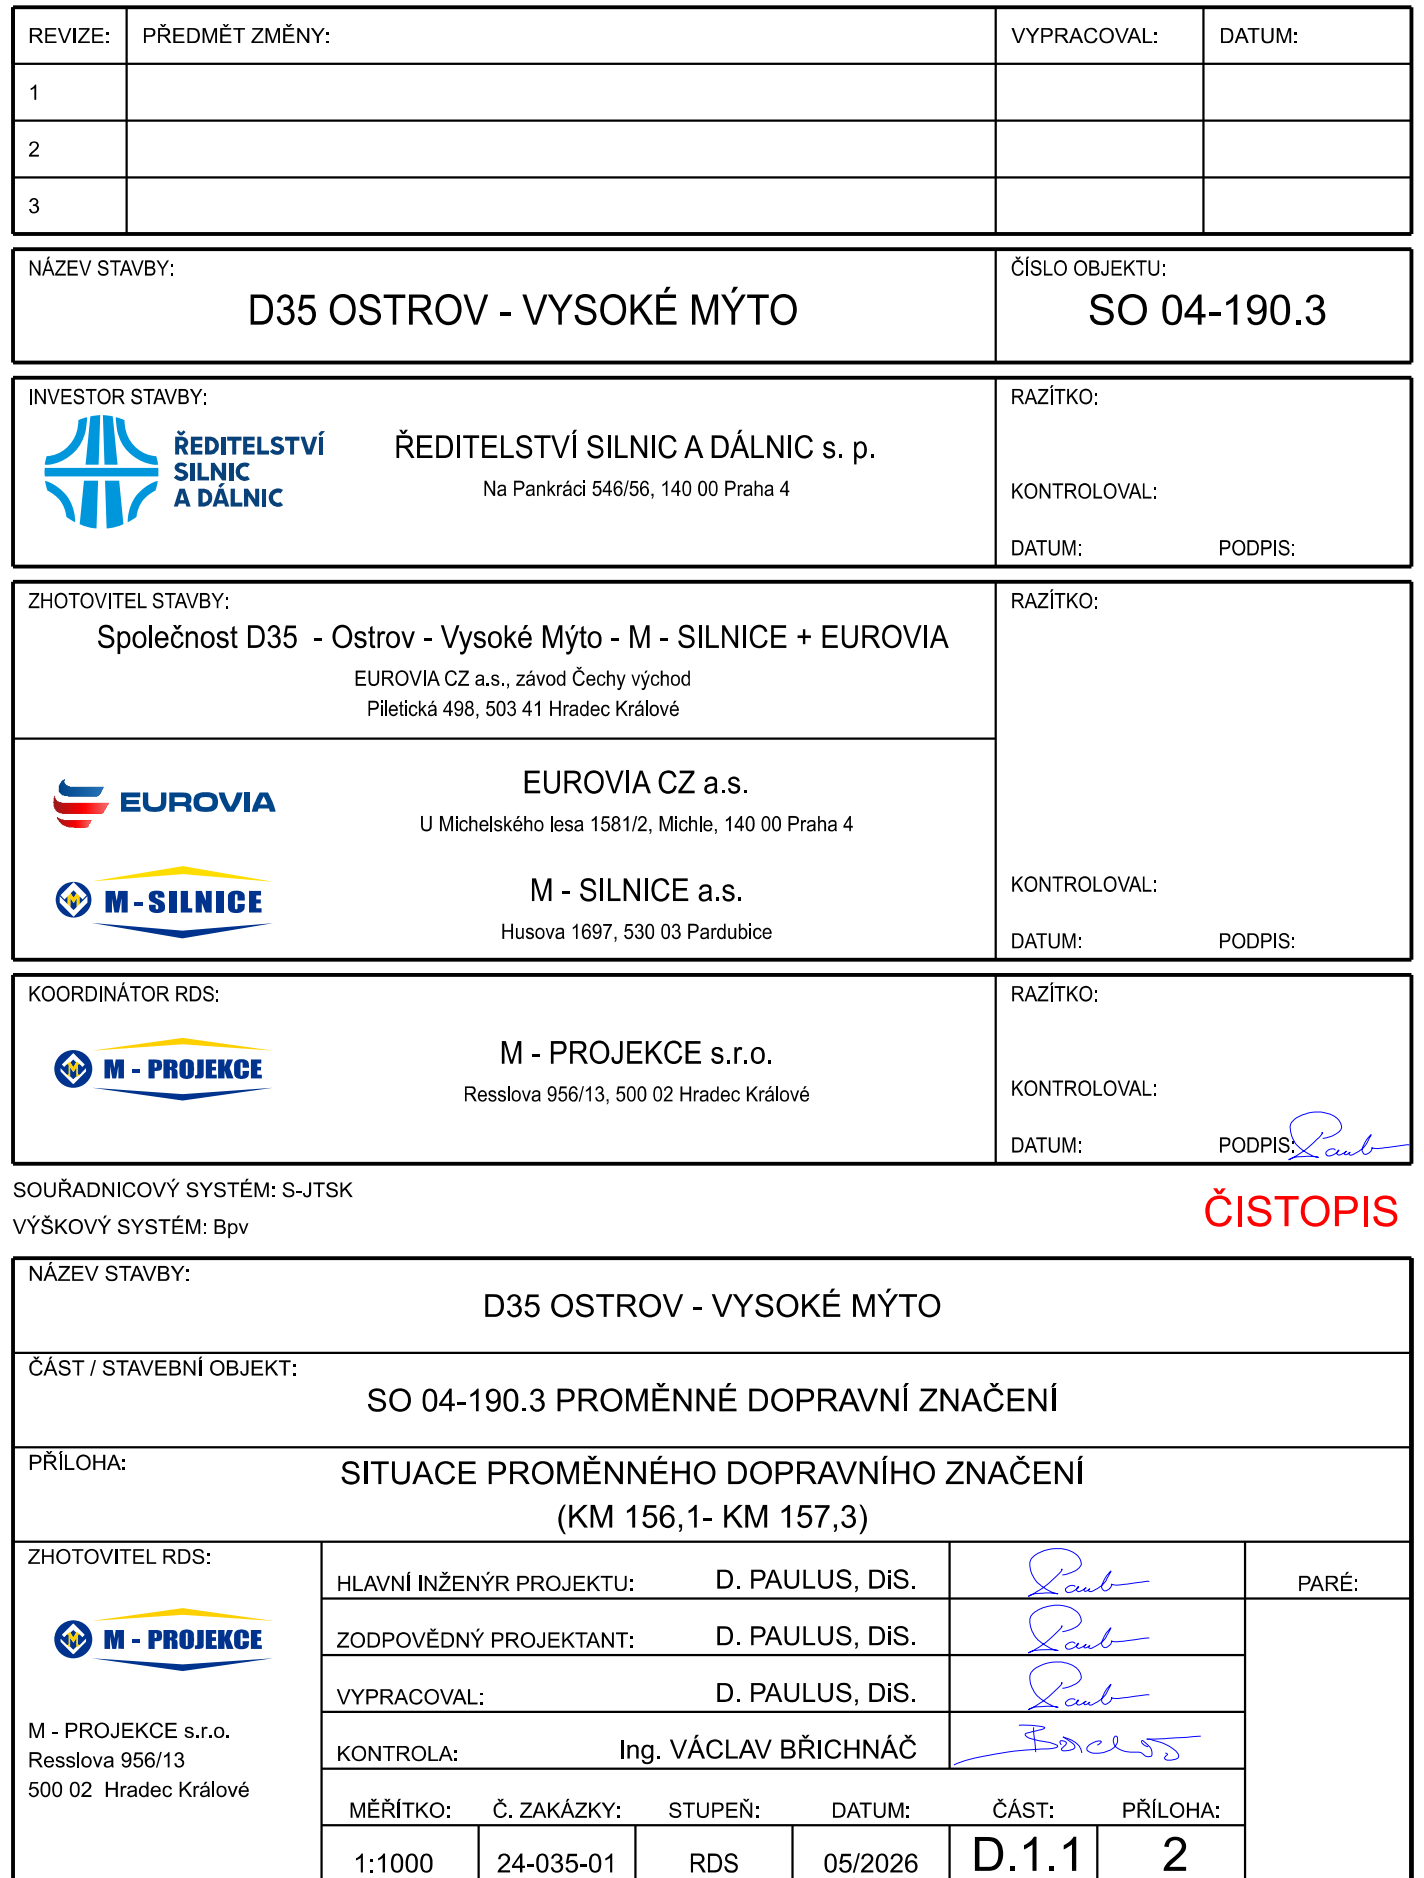M 1:1000



ZHOTOVITEL ROS:  M - PROJEKCE s.r.o. Rosslava 856/13 500 02 Hradec Králové	HLAVNÍ INŽENÝR PROJEKTU: D. PAULUS, DIS.		<i>Paul</i>	PARE:		
	ZODPOVĚDNÝ PROJEKTANT: D. PAULUS, DIS.		<i>Paul</i>			
	VYPRACOVÁVÁ: D. PAULUS, DIS.		<i>Paul</i>			
	KONTROLA: Ing. VĚCLAV BRICHNAČ		<i>Brichnač</i>			
MĚŘITOKO: C. ZAKÁZKY:		STUPEŇ:	DATUM:	D.Č.:	PRÍLOHA:	
1:1000		24-03-01	RS	05/2026	1	2

ZHOTOVITEL: ROS:  M - PROJEKCE s.r.o. Rosslava 856/13 500 02 Hradec Králové	HLAVNÍ INŽENÝR PROJEKTU: D. PAULUS, DIS.		<i>Paul</i>	PARE:		
	ZODPOVĚDNÝ PROJEKTANT: D. PAULUS, DIS.		<i>Paul</i>			
	VYPRACOVÁVÁ: D. PAULUS, DIS.		<i>Paul</i>			
	KONTROLA: Ing. VĚCLAV BRICHNAČ		<i>Brichnač</i>			
	MĚŘITOK:	C. ZAKÁZKY:	STUPEŇ:	DATUM:	D.Č.:	PŘÍLOHA:
1:1000	24-03-01	ROS		05/2026	1	2

 





REVIZE:	PŘEDMĚT ZMĚNY:	VYPRACOVAL:	DATUM:
1			
2			
3			


NÁZEV STAVBY:	D35 OSTROV - VYSOKÉ MÝTO	OBLO OBJEKTU:	SO 04-190.3
INVESTOR STAVBY:	ŘEDITELSTVÍ SILNIC A DÁLNIC s. p. Na Parkové 440/96, 140 00 Praha 4	RAZITKO:	
		KONTROLOVAL:	
		DATUM:	PODPIS:

ZHOTOVITEL STAVBY:	Společnost D35 - Ostrov - Vysoké Mýto - M - SILNICE + EUROVIA	RAZITKO:	
	EUROVIA CZ s. s., Javlová 687y vstřed Plešovice 438, 523 41 Hradec Králové	KONTROLOVAL:	
	EUROVIA CZ a. s. U Mělnického hřbitova 158/12, Město, 140 00 Praha 4	DATUM:	PODPIS:
	M - SILNICE a. s. Husova 1997, 530 03 Pardubice		

KOORDINÁTOR RDS:	M - PROJEKCE s. r. o. Reskova 956/13, 501 02 Hradec Králové	RAZITKO:	
		KONTROLOVAL:	
		DATUM:	PODPIS: 

SOULADNACOVÝ SYSTÉM: S-JTSK	ČISTOPIS
VÝŠKOVÝ SYSTÉM: BpV	

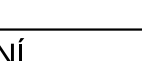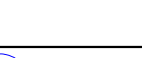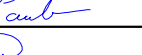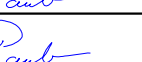NÁZEV STAVBY:	D35 OSTROV - VYSOKÉ MÝTO		
ČÁST / STAVEBNÍ OBJEKT:	SO 04-190.3 PROMĚNNÉ DOPRAVNÍ ZNAČENÍ		
PŘÍLOHY:	SITUACE PROMĚNNÉHO DOPRAVNÍHO ZNAČENÍ (KM 157,0- KM 157,5)		
ZHOTOVITEL RDS:	HLAVNÍ INŽENÝR PROJEKTU: D. PAULUS, DIS. 	PARE:	
	ZODPOVĚDNÝ PROJEKTANT: D. PAULUS, DIS. 		
	VYPRACOVAL: D. PAULUS, DIS. 		
	KONTROLA: Ing. VÁCLAV BRICHNÁČ 		
M - PROJEKCE s. r. o. Reskova 956/13 501 02 Hradec Králové	MĚŘITKO: 24-035-01	STUPEŇ: RDS	DATUM: 05/2026
	ČÁST: D.1.1	PŘÍLOHA: 3	

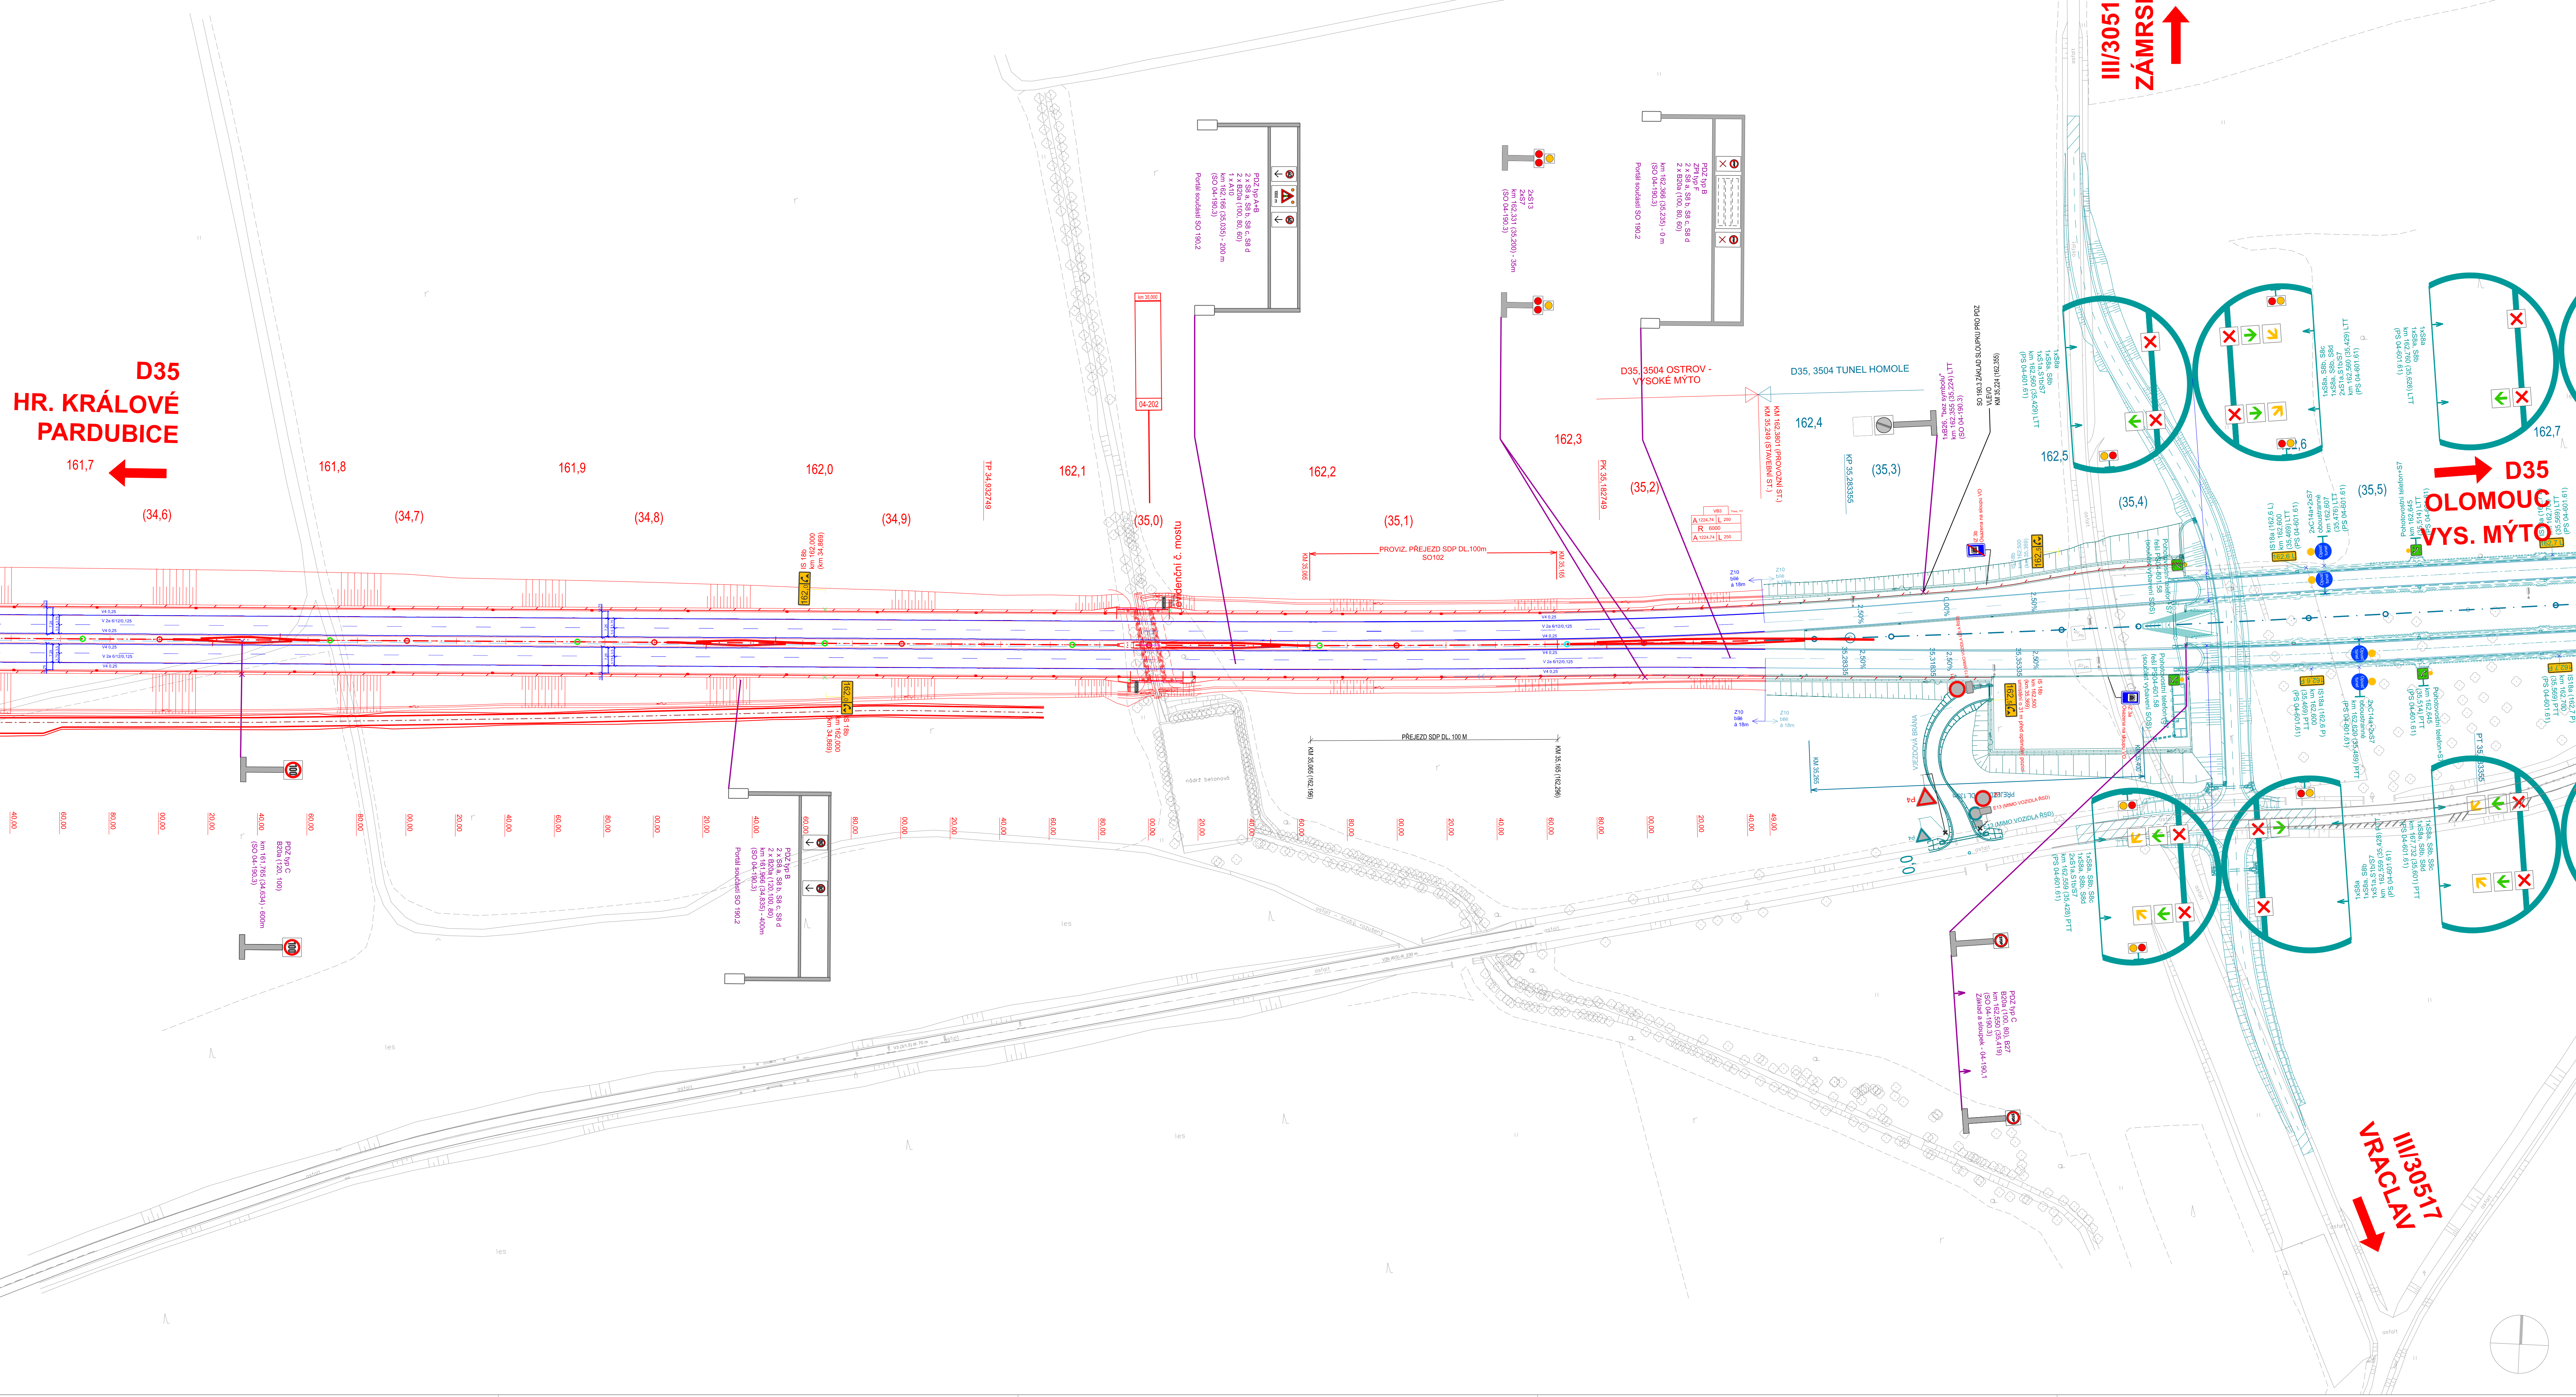

REVIZE:	PŘEDMĚT ZMĚNY:	VYPRACOVAL:	DATUM:
1			
2			
3			
NÁZEV STAVBY:		ČÍSLO OBJEKTU:	
D35 OSTROV - VYSOKÉ MÝTO		SO 04-190.3	
INVESTOR STAVBY:		RAŽITKO:	
 ŘEDITELSTVÍ SILNIC A DÁLNIC ŘEDITELSTVÍ SILNIC A DÁLNIC s. p. Na Pankráči 546/16, 140 00 Praha 4		KONTROLÓVAL:	
		DATUM:	PODPIS:
ZHOTOVITEL STAVBY:		RAŽITKO:	
Společnost D35 - Ostrov - Vysoké Mýto - M - SILNICE + EUROVIA		 EUROVIA CZ a.s. U Michelského lesa 158/12, Michle, 140 00 Praha 4  M - SILNICE a.s. Husova 1687, 530 03 Pardubice	
EUROVIA CZ a.s.			
U Michelského lesa 158/12, Michle, 140 00 Praha 4			
M - SILNICE a.s.			
KONTROLÓVAL:		DATUM:	PODPIS:
KOORDINÁTOR RD:		RAŽITKO:	
 M - PROJEKCE M - PROJEKCE s.r.o. Resolva 956/13, 500 02 Hradec Králové		KONTROLÓVAL:	
		DATUM:	PODPIS: 
SOUDRADOVOCÝ SYSTÉM: S-JTSK			
VÝŠKOVÝ SYSTÉM: Bpv			
ČISTOPIS			
NÁZEV STAVBY:		D35 OSTROV - VYSOKÉ MÝTO	
ČÁST / STAVEBNÍ OBJEKT:		SO 04-190.3 PROMĚNNÉ DOPRAVNÍ ZNAČENÍ	
PŘÍLOHA:		SITUACE PROMĚNNÉHO DOPRAVNÍHO ZNAČENÍ (KM 161.7 - KM 162.5)	
ZHOTOVITEL RD:	HLAVNÍ INŽENÝR PROJEKTU:	D. PAULUS, DIS.	PARÉ:
 M - PROJEKCE M - PROJEKCE s.r.o. Resolva 956/13 500 02 Hradec Králové	ZODPOVĚDNÝ PROJEKTANT:	D. PAULUS, DIS.	
	VYPRACOVAL:	D. PAULUS, DIS.	
	KONTROLA:	Ing. VÁCLAV BRICHNAČ	
MĚRITKO:	Č. ZAKÁZKY:	STUPEŇ:	DATUM:
1:1000	24-035-01	RD	05/2026
Č.1.1			PŘÍLOHA: 4



ČISTOPIS