


## Detail



## Situace

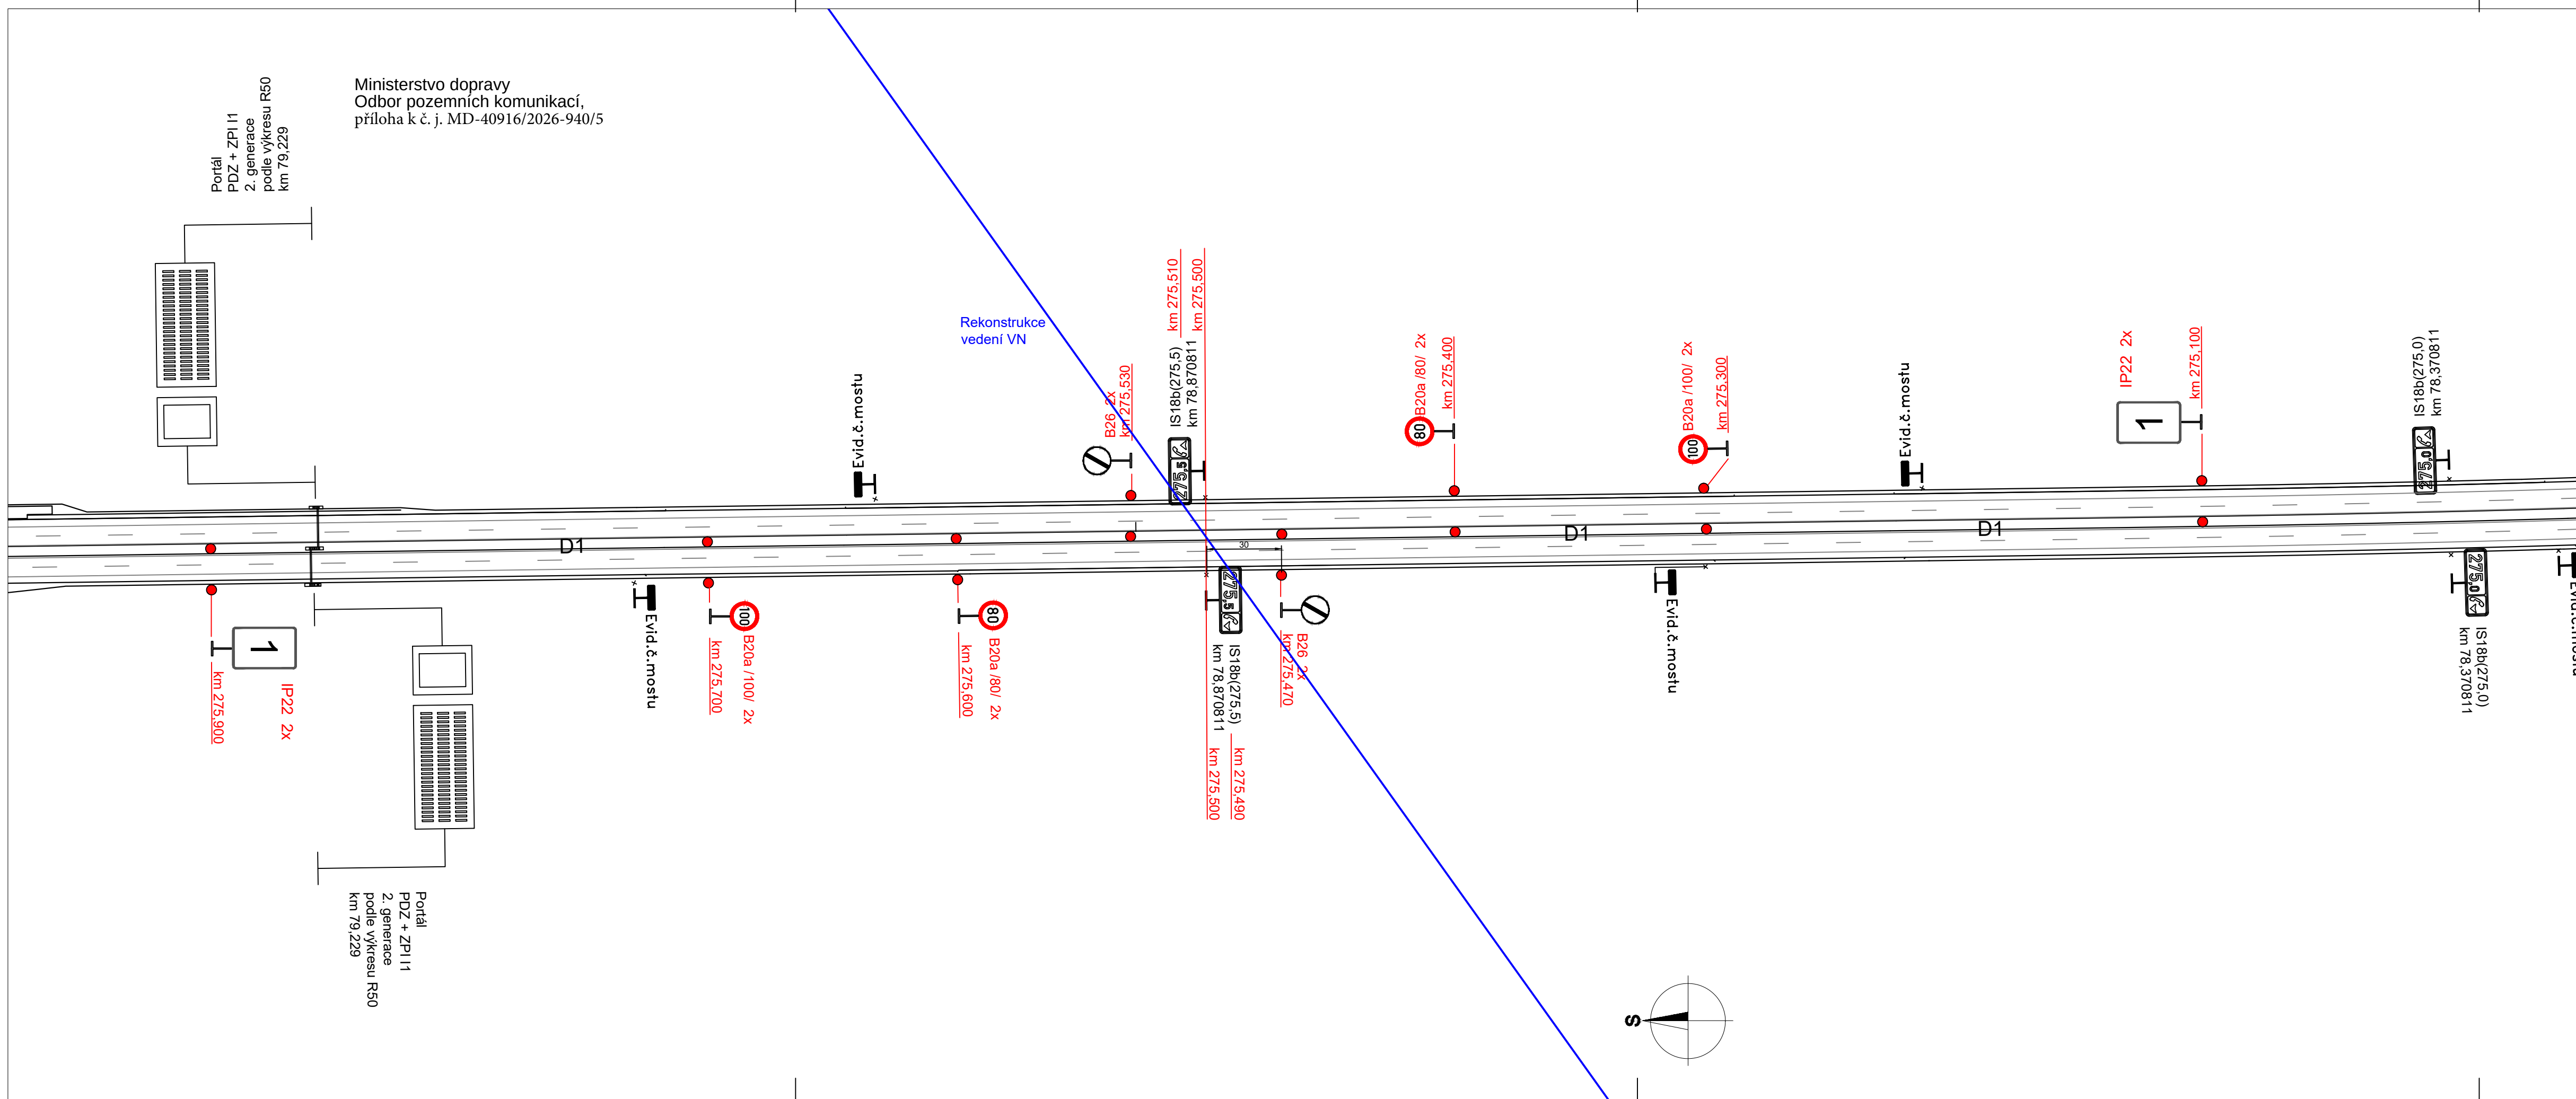

1.  $4x$

Legenda:

- |                                                                                       |       |                            |
|---------------------------------------------------------------------------------------|-------|----------------------------|
|  | IS18b | Trvalé dopravní značení    |
|  | B20a  | Přechodné dopravní značení |
|  |       | Uzavřený úsek              |

Trvalé dopravní značení, které je v rozporu s přechodným dopravním značením, bude zneplatněno.

|                                                                               |  |                 |  |                                                                                       |              |
|-------------------------------------------------------------------------------|--|-----------------|--|---------------------------------------------------------------------------------------|--------------|
| Vypracoval: Ondřej Pavlů                                                      |  | Datum: 1.7.2026 |  |  |              |
| Název akce:<br><b>Přeložka V551/V552 Dluhonice - od. Říkovice; 12-8004564</b> |  |                 |  |                                                                                       |              |
| Název objektu: Přechodné dopravní značení                                     |  | Měřítko:        |  | 1:1600                                                                                |              |
| Příloha:                                                                      |  | Formát:         |  | Č. výkresu:                                                                           | Č. soupřavy: |
| Situace - snížení rychlosti                                                   |  | 4xA4            |  | 2                                                                                     |              |