Ministerstvo dopravy
Odbor pozemních komunikací,
příloha k č. j. MD-41784/2023-9404/6.

1

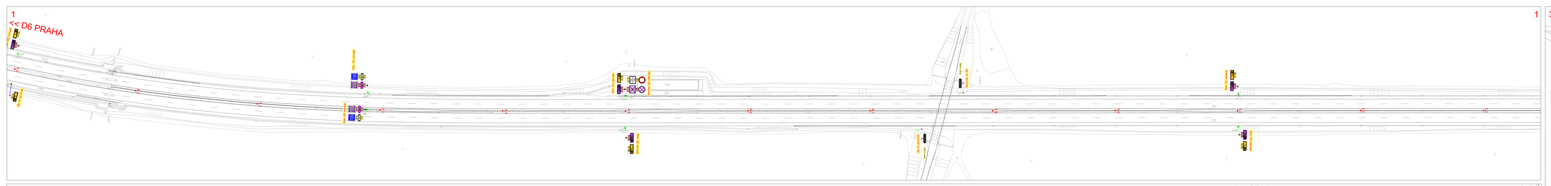

2

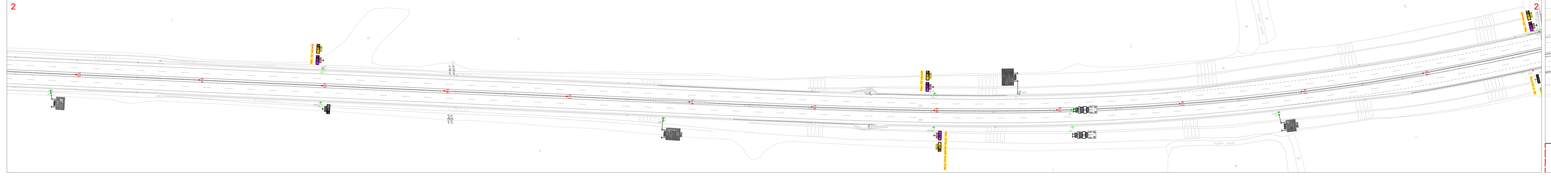

3

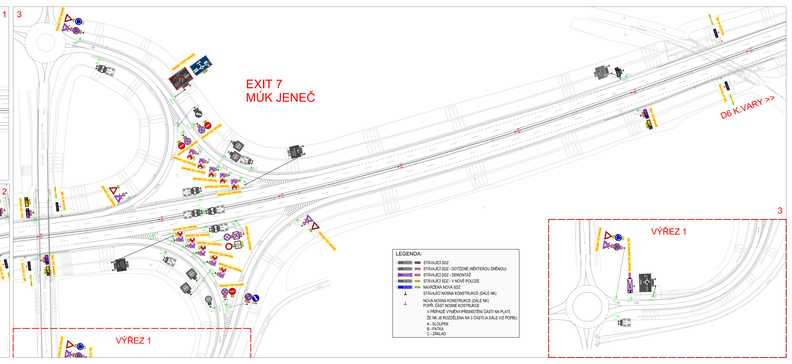

LEGENDA:

- STÁVAJÍCÍ DZ



C - ZÁKLAD

ČÁST B.1

Souřadnicový systém: S-JTSK, výškový systém: Bpv

Vypracoval

ŘEDITELSTVÍ SILNIC A DÁLNIC ČR

ŘEDITELSTVÍ SILNIC A DÁLNIC ČR
Čerpadlová 2597/1
140 00 Praha 4

Zpracoval: PR - PRAGOPROJEKT, a.s., K Ryšánce 1668/16, 147 54 Praha 4, IČO: 45272991, www.pragoprojekt.cz, datová schránka: 4kzhrb

Hlavní inženýr projektu: Jaroslav Šlík	Odpovědný projektant: Jaroslav Šlík	Ředitel odštěpného závodu: Ing. Michal Prášil	PRAGOPROJEKT
Kontroloval: Ing. Branislav Chalupecký	Vypracoval: Ing. Branislav Chalupecký	Hlavní inženýr projektu: Ing. Zdeněk Hrdý	

Příloha:	SITUACE DZ V ÚSEKU KM 4,0 - 7,1	Tlak. příloha:	2.2

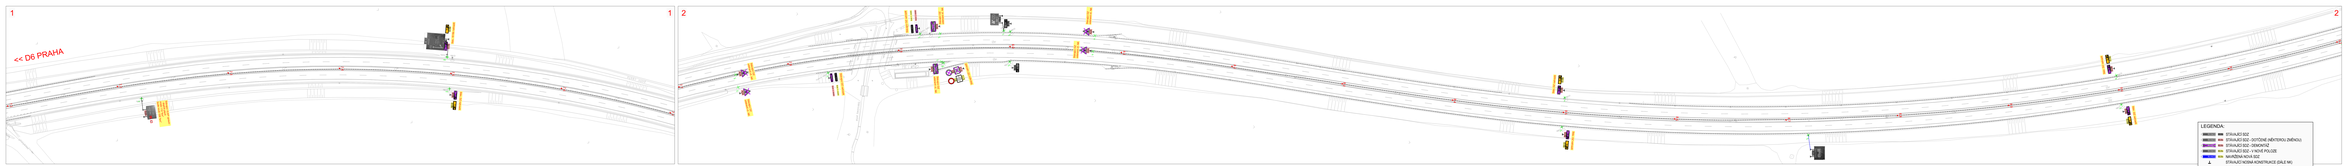

ČÁST B.1

Souřadnicový systém S-JTSK, výškový systém Bpv

Objednatel:

ŘEDITELSTVÍ SILNIC A DÁLNIC ČR

Na Pankráci 56
140 00 Praha 4




		Stupeň:	DPS
Část:	OPRAVY ZNAČENÍ NA DÁLNICI D6 MEZI MÚK 2 – MÚK 22	Číslo přílohy:	PDPS
Příloha:	SITUACE DZ V ÚSEKU KM 7,1 - 11,3		2.3

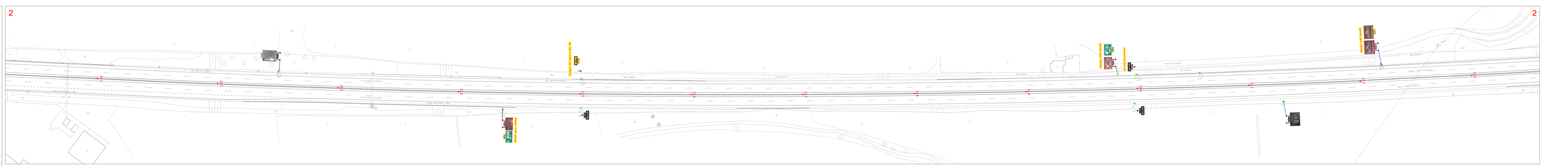

ČÁST B.1

Souřadnicový systém S-JTSK Výškový systém Bpv

Objednatel:

ŘEDITELSTVÍ SILNIC A DÁLNIC ČR

ŘEDITELSTVÍ SILNIC A DÁLNIC ČR
Na Pankráci 56
140 00 Praha 4




		Stupeň:	DPS
Část:	OPRAVY ZNAČENÍ NA DÁLNICI D6 MEZI MÚK 2 – MÚK 32	Číslo:	PDPS
Příloha:	SITUACE DZ V ÚSEKU KM 11,3 - 14,7	Pořadí:	2.4

1

<< D6 PRAHA

2

3

EXIT 16
MÚK VELKÁ DOBRÁ

ODPOČÍVKA VELKÁ DOBRÁ
(Ve správě ŘSD)

ODPOČÍVKA VELKÁ DOBRÁ
(Ve správě ŘSD)

D6 K.VARY >>

VÝŘEZ 1

VÝŘEZ 1

Oblast je řešena v rámci související investice "Velká Dobrá - okružní křižovatka Berounská".

LEGENDA:

- STÁVAJÍCÍ SDZ
- STÁVAJÍCÍ SDZ - DOTČENÉ (NĚKTERÚ ZMĚNOU)
- STÁVAJÍCÍ SDZ - DEMONTÁŽ
- STÁVAJÍCÍ SDZ - V NOVÉ POLOZE
- NAVRŽENÁ NOVÁ SDZ
- STÁVAJÍCÍ NOSNÁ KONSTRUKCE (DÁLE NK)
- NOVÁ NOSNÁ KONSTRUKCE (DÁLE NK)

POPŘ. ČÁST NOSNÉ KOSTRUKCE
V PŘÍPADĚ VÝNEHU PŘEMĚSTĚNÍ ČÁSTI NK PLATÍ, ŽE NK JE ROZDĚLENA NA 3 ČÁSTI (A DÁLE VIZ POPIS):
A - ROZPĚR
B - ROZPĚR
C - ZÁKLAD

ČÁST B.1

Souřadnicový systém: S–JTSK, výškový systém: Bpv

Objednatel:

ŘEDITELSTVÍ SILNIC A DÁLNIC ČR

ŘEDITELSTVÍ SILNIC A DÁLNIC ČR
Na Pankráci 56
140 00 Praha 4

Dodavatel: PO PRAGOPROJEKT a.s., K Ryšánce 1668/16, 147 54 Praha 5, IČO: 45272371, www.pragoprojekt.cz, datová schránka: 4kbfrb4

Hlavní inženýr projektu: Jaroslav Wiml, podpis	Zodpovědný projektant: Jaroslav Wiml, podpis	Odborný odpovědný projektant: Ing. Michal Pařízek, podpis	PRAGOPROJEKT
Vedoucí autorského kolektivu: Ing. Bronislav Čmejrovský, podpis	Hlavní inženýr stavby: Ing. Bronislav Čmejrovský, podpis	Zástupce hlavního inženýra stavby: Ing. Zdeněk Kučera, podpis	

Kraj:	STŘEDOČESKÝ	Dílo zakázky:	23–1-14–D
Místo stavby:	PŘÍZNAČNÝ DÁLNIČNÍ DÍLEK NA ÚZEMÍ DANÉHO KRAJE	Číslo stavby:	23–1-14
Objednatel:	ŘSD ČR, NA PANKRÁCI 56, 140 00 PRAHA 4, IČ 65993390	Datum:	07/2024
Název stavby:	PASPORTIZACE SVISLÉHO DOPRAVNÍHO ZNAČENÍ A ZAŘÍZENÍ NA DÁLNICI D6, D4, D10	Gesté:	Sviták
		Měřítko:	1:1000
Část:	ÚPRAVY ZNAČENÍ NA DÁLNICI D6 MEZI MÚK 2 – MÚK 32	Stupeň:	PDPS
		Kapitola:	
Výkres:	SITUACE DZ V ÚSEKU KM 14,7 - 17,0	Číslo výkresu:	2.5

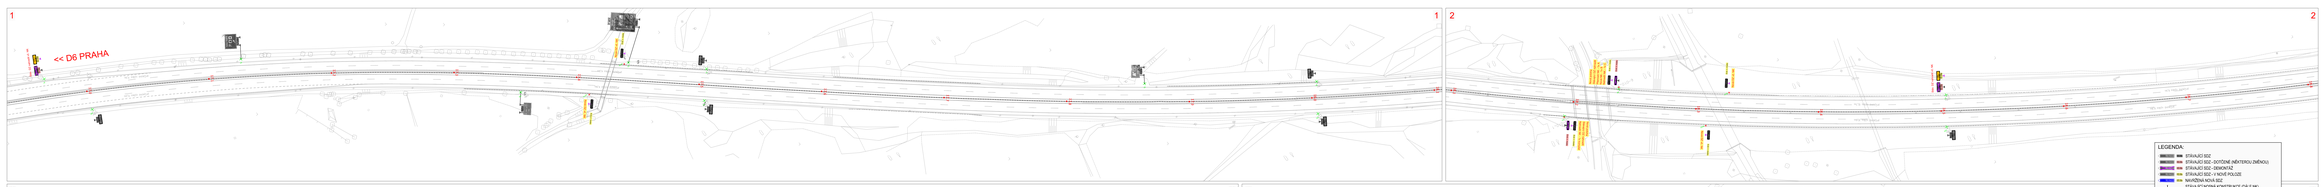

ČÁST B.1

Souřadnicový systém: S-JTSK, 1Dškaují systém: Bpv
Nivelační síť: Normální výška

ŘEDITELSTVÍ SILNIC A DÁLNIC ČR

ŘEDITELSTVÍ SILNIC A DÁLNIC ČR
Čelakovského 17/19
140 00 Praha 4

Zpracoval: DV: PRAGOPROJEKT, a.s., K Ryšánce 1668/16, 147 54 Praha 4, IČO: 46312951, www.pragoprojekt.cz, datová schránka: 4ezhrb

Hlavní inženýr projektu: Jaroslav Sitek	podpis:	Odpovědný projektant: Jaroslav Sitek	podpis:	Odborný garant: Ing. Michal Ptáček	podpis:
Hlavní inženýr projektu: Ing. Branislav Chalupecký	podpis:	Odpovědný projektant: Ing. Branislav Chalupecký	podpis:	Vedoucí oddělení: Pavel Chalupecký	podpis:

PRAGOPROJEKT

Stupeň:	VÝKONOVÁ	Tlak. zatěžu:	23-114-B
Akce stavby:	PŘEMÍSTĚNÍ DÁLNIČNÍ DZ/X NA ÚZEMÍ DAŇČÍCI KRALE	Tlak. dzu:	23-114-A
Projektanti:	RSD ČR, Na Pankráci 56, 140 00 Praha 4, IČ: 65993390	Datum:	07/2024
Název stavby:	PASPORTIZACE SVISLÉHO DOPRAVNÍHO ZNAČENÍ A ZAŘÍZENÍ NA DÁLNICI D6, D4, D10	Kreslil:	TOuAA
		Měřítko:	1:1000
Část:	DPŘNÝ ZNAČENÍ NA DÁLNICI D6 MEZI MOK 2 – MOK 32	Kapitol:	PDPS
Příloha:	SITUACE DZ V ÚSEKU KM 17,0 - 20,7	Tlak přílohy:	2.6

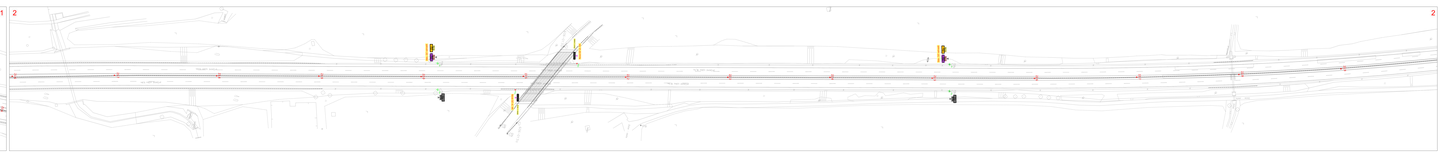

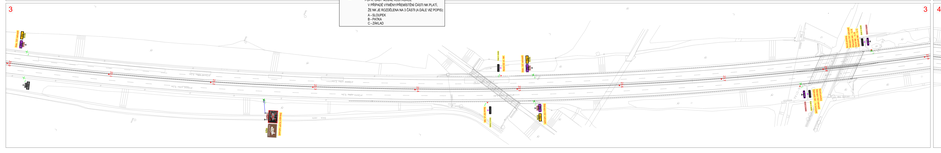

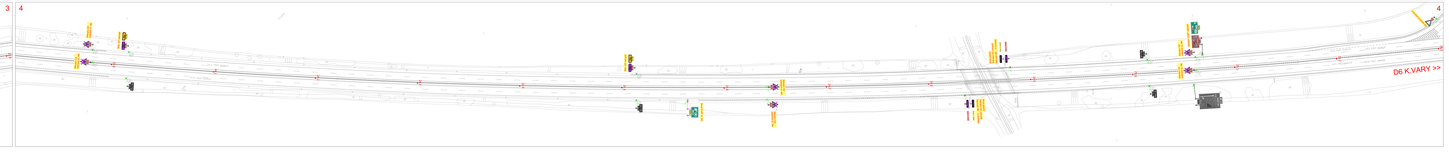

ČÁST B.1

Souřadnicový systém S-JTSK, výškový systém Bpv

ŘEDITELSTVÍ SILNIC A DÁLNIC ČR

Ředitelství silnic a dálnic ČR
Na Pankráci 56
140 00 Praha 4




Příloha:	SITUACE DZ V ÚSEKU KM 20,7 - 25,3		

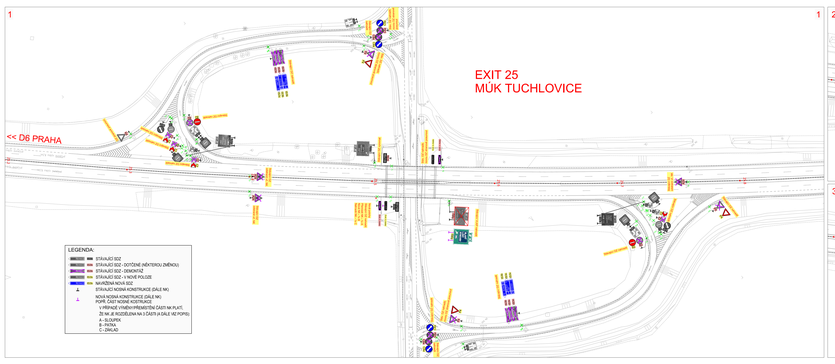

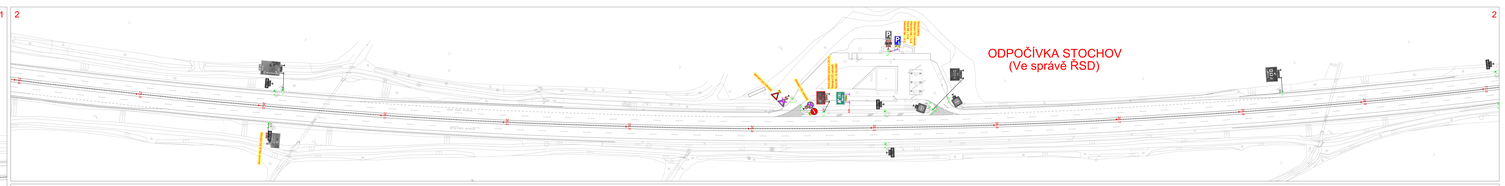

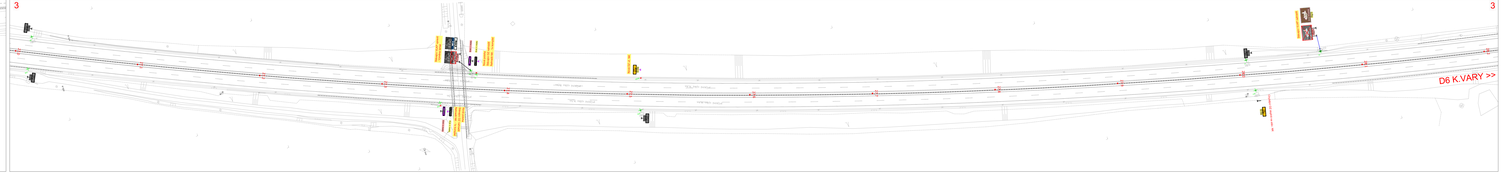

ČÁST B.1

Souřadnicový systém: S-JTSK, výškový systém: Bpv

Upřesnění

ŘEDITELSTVÍ SILNIC A DÁLNIC ČR

ŘEDITELSTVÍ SILNIC A DÁLNIC ČR
Čelakovského 17/19
140 00 Praha 4

Zhotovitel: PRAGOPROJEKT, a.s., K Ryšánce 1668/16, 147 54 Praha 4, IČO: 46312951, www.pragoprojekt.cz, datová schránka: 4ezhtcb			
Hlavní inženýr projektu: Jaroslav Sitek	Odpovědný projektant: Jaroslav Sitek	Vedoucí oddělení: Ing. Michal Jirásek	PRAGOPROJEKT
podpis:	podpis:	podpis:	
Kontrolovaal: Ing. Bronislav Chaloupka	Kontrolovaal: Ing. Bronislav Chaloupka	Hlavní inženýr projektu: Ing. Bronislav Chaloupka	
podpis:	podpis:	podpis:	
		Ředitel: Ing. Zdeněk Kaplan	
		podpis:	

Akce:	VÝROČOVÝ	Tlak zeminy:	23-114-B
Místo stavby:	PŘEMÍSTĚNÍ DÁLNIČNÍ DZ/X NA ÚZEM DAŘÍCÍ KRAJE	Tlak dna:	23-114-A
Projektanti:	RSD CS, tab. Kmenová, Tel.: 140 22 Praha 4, IČ: 61693280	Datum:	07/2024
Název stavby:	PASPORTIZACE SVISLÉHO DOPRAVNÍHO ZNAČENÍ A ZAŘÍZENÍ NA DÁLNICI D6, D4, D10	Kontrol:	Ondrá
		Měřítko:	1:1000
Část:	DPRAVY ZNAČENÍ NA DÁLNICI D6 MEZI MÚK 2 – MÚK 32	Kapitol:	PDPS
Příloha:	SITUACE DZ V ÚSEKU KM 25,3 - 28,2	Tlak přílohy:	2.8

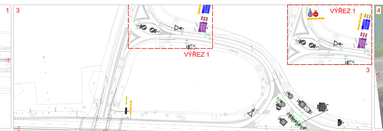

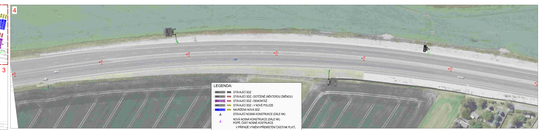

ČÁST B.1

Souřadnicový systém: S-JTSK, Výškový systém: Bpv







PDPS

ČÁST B.1

Souřadnicový systém S-JTSK, Výškový systém Bpv

Objednatel:

ŘEDITELSTVÍ SILNIC A DÁLNIC ČR

ŘEDITELSTVÍ SILNIC A DÁLNIC ČR
Na Pankráci 56
140 00 Praha 4

Zhotovitel PD: PRAGOPROJEKT, a.s., K Ryšánce 1668/16, 147 54 Praha 4, IČO: 45272387, www.pragoprojekt.cz, datová schránka: 4kifr54

Navrhl/vypracoval: Ing. David ŘEHÁK podpis:	Zodpovědný projektant: Ing. David ŘEHÁK podpis:	Zástupce zodpovědného projektanta: Ing. Michal IPSER podpis:
Technická kontrola: Ing. Bronislav ŠTAMBASKÝ podpis:	Hlavní inženýr projektu: Ing. Bronislav ŠTAMBASKÝ podpis:	Zástupce hlavního inženýra projektu: Pavel ZNAMENÁČEK podpis:

PRAGOPROJEKT

Kraj:	STŘEDOČESKÝ	Číslo zakázky:	23-114-9
Místo stavby:	PŘEDMĚTNÝ DÁLNIČNÍ ÚSEK NA ÚZEMÍ DANÉHO KRAJE	Číslo akce:	23-114
Objednatel:	ŘSD ČR, NA PANKRÁCI 56, 140 00 PRAHA 4, IČ 65993390	Datum:	01/2024
Název stavby:	PASPORTIZACE SVISLÉHO DOPRAVNÍHO ZNAČENÍ A ZAŘÍZENÍ NA DÁLNICI D6, D4, D10	Formát:	A4
		Měřítko:	
Část:	ÚPRAVY ZNAČENÍ NA DÁLNICI D6 MEZI MÚK 2 – MÚK 32	Stupeň: PDPS	Souprava:
Příloha:	VÝKRESY VELKOPLOŠNÝCH DZ	Číslo přílohy: 3	

D06-00201
Pozice DZ 128
IS 6a

Písmo: STŘEDNÍ
Výška písma: 315 mm
Použitá fólie: třída 3

Způsob úpravy:
výměna stávající DZ za novou

Nosná kce:
stávající příhradová

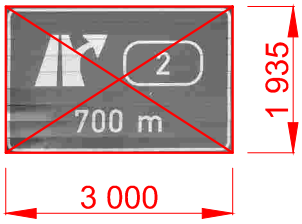

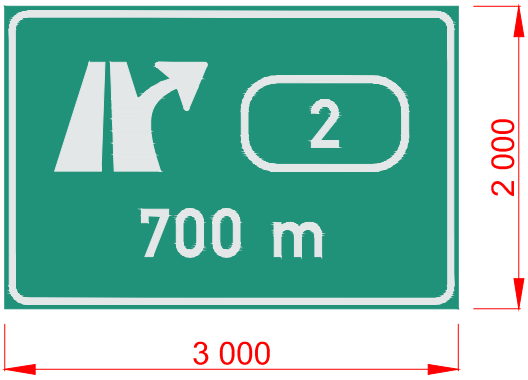

Zhotovitel PD: PRAGOPROJEKT	Stavba: PASPORTIZACE SVISLÉHO DOPRAVNÍHO ZNAČENÍ A ZAŘÍZENÍ NA DÁLNICI D6, D4, D10	Číslo zakázky: 23–114–9
		Datum: 01/2024
	Část: B3 ÚPRAVY ZNAČENÍ NA DÁLNICI D4 MEZI MÚK 9 - MÚK 41	Měřítko: 1:50
		Stupeň: PDPS
Navrhl/vypracoval: Jaroslav RAK	Příloha: VÝKRESY VELKOPLOŠNÝCH DZ	Číslo přílohy: 3.1

D06-00711
Pozice DZ 294
IS 9b

Písmo: STŘEDNÍ / ÚZKÉ
Výška písma: 210 mm
Použitá fólie: třída 3

Způsob úpravy:
výměna stávající DZ za novou

Nosná kce:
stávající příhradová

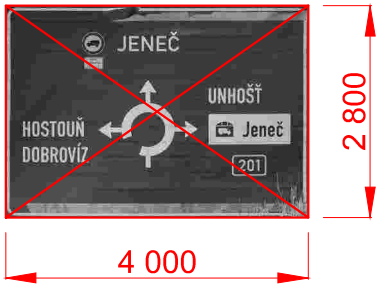

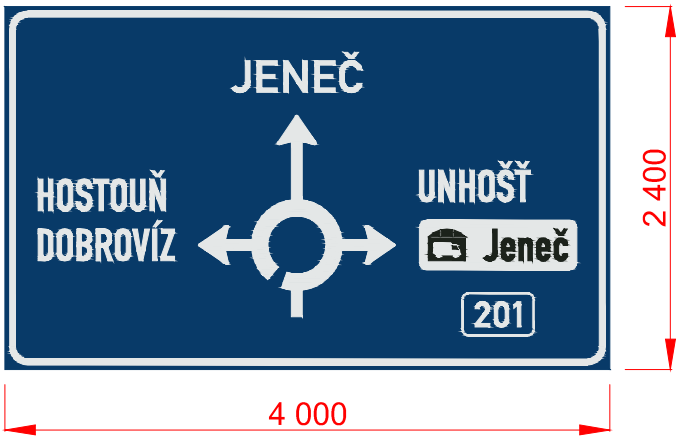

D06-00705
Pozice DZ 147
IS 8b

Písmo: ÚZKÉ
Výška písma: 245 mm
Použitá fólie: třída 3

Způsob úpravy:
doplnit plech - místo 112 (km)
bude nově 108 (km)

Nosná kce:
stávající příhradová

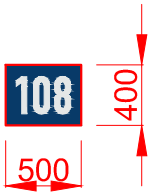

Zhotovitel PD: PRAGOPROJEKT	Stavba: PASPORTIZACE SVISLÉHO DOPRAVNÍHO ZNAČENÍ A ZAŘÍZENÍ NA DÁLNICI D6, D4, D10	Číslo zakázky: 23–114–9
		Datum: 01/2024
	Část: B3 ÚPRAVY ZNAČENÍ NA DÁLNICI D4 MEZI MÚK 9 - MÚK 41	Měřítko: 1:50
		Stupeň: PDPS
Navrhl/vypracoval: Jaroslav RAK	Příloha: VÝKRESY VELKOPLOŠNÝCH DZ	Číslo přílohy: 3.2

D06-01202
Pozice DZ 168
IS 6b

Písmo: STŘEDNÍ / ÚZKÉ
Výška písma: 315 mm
Použitá fólie: třída 3

Způsob úpravy:
výměna stávající DZ za novou

Nosná kce:
stávající příhradová

Zhotovitel PD: PRAGOPROJEKT	Stavba: PASPORTIZACE SVISLÉHO DOPRAVNÍHO ZNAČENÍ A ZAŘÍZENÍ NA DÁLNICI D6, D4, D10	Číslo zakázky: 23–114–9
		Datum: 01/2024
	Část: B3 ÚPRAVY ZNAČENÍ NA DÁLNICI D4 MEZI MÚK 9 - MÚK 41	Měřítko: 1:50
		Stupeň: PDPS
Navrhl/vypracoval: Jaroslav RAK	Příloha: VÝKRESY VELKOPLOŠNÝCH DZ	Číslo přílohy: 3.3

D06-01204
Pozice DZ 351
IS 7a

Písmo: STŘEDNÍ
Výška písma: 315 mm
Použitá fólie: třída 3

Způsob úpravy:
výměna stávající DZ za novou

Nosná kce:
stávající příhradová

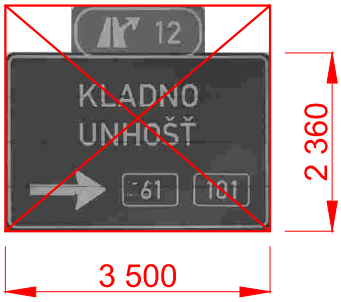

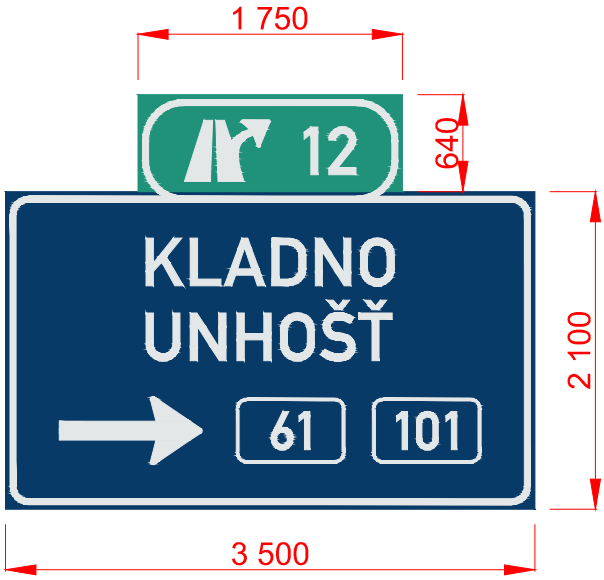

D06-01208
Pozice DZ 125
IS 6g

Písmo: STŘEDNÍ
Výška písma: 315 mm
Použitá fólie: třída 3

Způsob úpravy:
výměna stávající DZ za novou

Nosná kce:
stávající příhradová

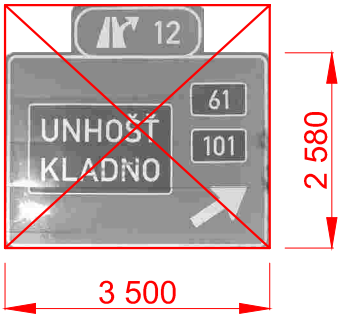

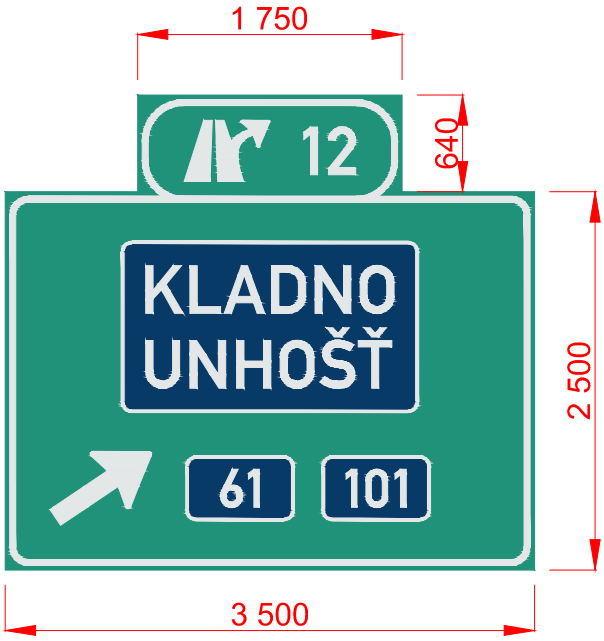

Zhotovitel PD: PRAGOPROJEKT	Stavba: PASPORTIZACE SVISLÉHO DOPRAVNÍHO ZNAČENÍ A ZAŘÍZENÍ NA DÁLNICI D6, D4, D10	Číslo zakázky: 23–114–9
		Datum: 01/2024
	Část: B3 ÚPRAVY ZNAČENÍ NA DÁLNICI D4 MEZI MÚK 9 - MÚK 41	Měřítko: 1:50
		Stupeň: PDPS
Navrhl/vypracoval: Jaroslav RAK	Příloha: VÝKRESY VELKOPLOŠNÝCH DZ	Číslo přílohy: 3.4

D06-01205
Pozice DZ 174
IS 8b

Písmo STŘEDNÍ
komprese 85%
Výška písma: 245 mm
Použitá fólie: třída 3

Způsob úpravy:
výměna stávající DZ za novou

Nosná kce:
stávající příhradová

D06-01205
Pozice DZ 174
IS 6a

Písmo STŘEDNÍ
Výška písma: 315 mm
Použitá fólie: třída 3

Způsob úpravy:
výměna stávající DZ za novou

Nosná kce:
stávající příhradová

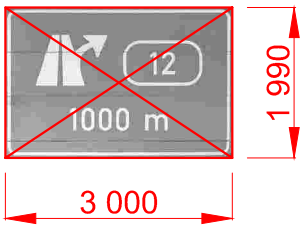

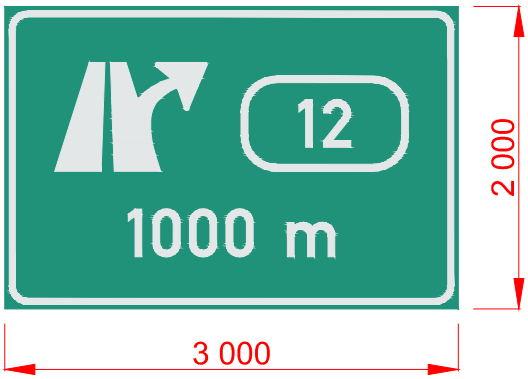

Zhotovitel PD: PRAGOPROJEKT	Stavba: PASPORTIZACE SVISLÉHO DOPRAVNÍHO ZNAČENÍ A ZAŘÍZENÍ NA DÁLNICI D6, D4, D10	Číslo zakázky: 23–114–9
		Datum: 01/2024
	Část: B3 ÚPRAVY ZNAČENÍ NA DÁLNICI D4 MEZI MÚK 9 - MÚK 41	Měřítko: 1:50
		Stupeň: PDPS
Navrhl/vypracoval: Jaroslav RAK	Příloha: VÝKRESY VELKOPLOŠNÝCH DZ	Číslo přílohy: 3.5

D06-01601
Pozice DZ 181
IS 6a

Písmo: STŘEDNÍ
Výška písma: 315 mm
Použitá fólie: třída 3

Způsob úpravy:
výměna stávající DZ za novou

Nosná kce:
stávající příhradová

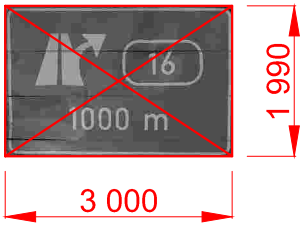

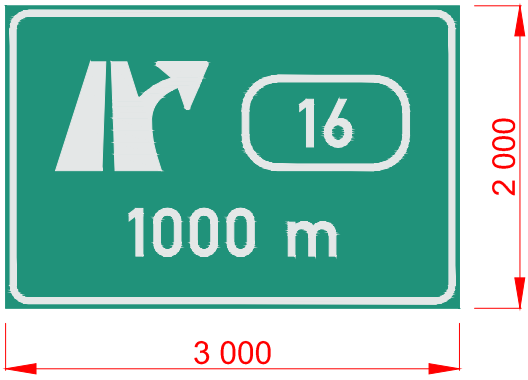

D06-01904
Pozice DZ 56
IJ 18a

Písmo: STŘEDNÍ
Výška písma: 280 mm
Použitá fólie: třída 3

Způsob úpravy:
výměna části lamel

Nosná kce:
stávající příhradová

Zhotovitel PD: PRAGOPROJEKT	Stavba: PASPORTIZACE SVISLÉHO DOPRAVNÍHO ZNAČENÍ A ZAŘÍZENÍ NA DÁLNICI D6, D4, D10	Číslo zakázky: 23–114–9
		Datum: 01/2024
	Část: B3 ÚPRAVY ZNAČENÍ NA DÁLNICI D4 MEZI MÚK 9 - MÚK 41	Měřítko: 1:50
		Stupeň: PDPS
Navrhl/vypracoval: Jaroslav RAK	Příloha: VÝKRESY VELKOPLOŠNÝCH DZ	Číslo přílohy: 3.6

D06-02601
Pozice DZ N028
IS 6a

Písmo: STŘEDNÍ
Výška písma: 315 mm
Použitá fólie: třída 3

Způsob úpravy:
nová DZ

Nosná kce:
nová příhradová

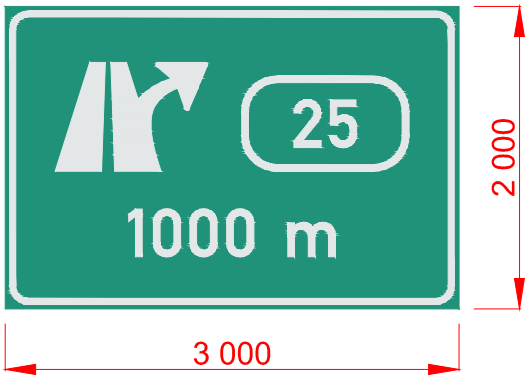

D06-02610
Pozice DZ 32
IS 8b

Písmo: STŘEDNÍ
Výška písma: 245 mm
Použitá fólie: třída 3

Způsob úpravy:
výměna stávající DZ za novou

Nosná kce:
stávající příhradová

Zhotovitel PD: PRAGOPROJEKT	Stavba: PASPORTIZACE SVISLÉHO DOPRAVNÍHO ZNAČENÍ A ZAŘÍZENÍ NA DÁLNICI D6, D4, D10	Číslo zakázky: 23–114–9
		Datum: 01/2024
	Část: B3 ÚPRAVY ZNAČENÍ NA DÁLNICI D4 MEZI MÚK 9 - MÚK 41	Měřítko: 1:50
		Stupeň: PDPS
Navrhl/vypracoval: Jaroslav RAK	Příloha: VÝKRESY VELKOPLOŠNÝCH DZ	Číslo přílohy: 3.7

D06-02603
Pozice DZ 225
IS 6g

Písmo: STŘEDNÍ
Výška písma: 315 mm
Použitá fólie: třída 3

Způsob úpravy:
výměna stávající DZ za novou

Nosná kce:
nová příhradová

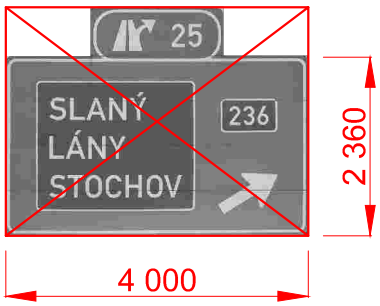

D06-02606
Pozice DZ 500
IS 6a

Písmo: STŘEDNÍ
Výška písma: 315 mm
Použitá fólie: třída 3

Způsob úpravy:
výměna stávající DZ za novou v nové poloze

Nosná kce:
nová příhradová

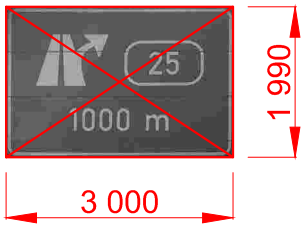

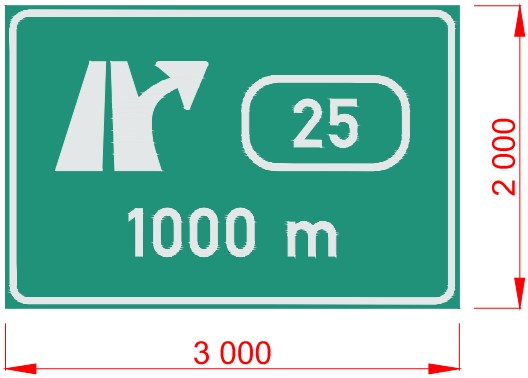

Zhotovitel PD: PRAGOPROJEKT	Stavba: PASPORTIZACE SVISLÉHO DOPRAVNÍHO ZNAČENÍ A ZAŘÍZENÍ NA DÁLNICI D6, D4, D10	Číslo zakázky: 23–114–9
		Datum: 01/2024
	Část: B3 ÚPRAVY ZNAČENÍ NA DÁLNICI D4 MEZI MÚK 9 - MÚK 41	Měřítko: 1:50
		Stupeň: PDPS
Navrhl/vypracoval: Jaroslav RAK	Příloha: VÝKRESY VELKOPLOŠNÝCH DZ	Číslo přílohy: 3.8

D06-02701
Pozice DZ 19
IJ 18a

Písmo: STŘEDNÍ
Výška písma: 280 mm
Použitá fólie: třída 3

Způsob úpravy:
výměna části lamel

Nosná kce:
stávající příhradová

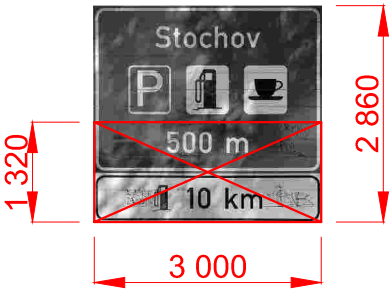

Zhotovitel PD: PRAGOPROJEKT	Stavba: PASPORTIZACE SVISLÉHO DOPRAVNÍHO ZNAČENÍ A ZAŘÍZENÍ NA DÁLNICI D6, D4, D10	Číslo zakázky: 23–114–9
		Datum: 01/2024
	Část: B3 ÚPRAVY ZNAČENÍ NA DÁLNICI D4 MEZI MÚK 9 - MÚK 41	Měřítko: 1:50
		Stupeň: PDPS
Navrhl/vypracoval: Jaroslav RAK	Příloha: VÝKRESY VELKOPLOŠNÝCH DZ	Číslo přílohy: 3.9

Hrad Křivoklát
Pozice DZ 16
IS 23

Písmo: STŘEDNÍ
Výška písma: 245 (250) mm
Použitá fólie: třída 2

Způsob úpravy:
výměna stávající DZ za novou

Nosná kce:
stávající příhradová

Památník Lidice
Pozice DZ 76
IS 23

Písmo: STŘEDNÍ
Výška písma: 245 (250) mm
Použitá fólie: třída 2

Způsob úpravy:
výměna stávající DZ za novou

Nosná kce:
stávající příhradová

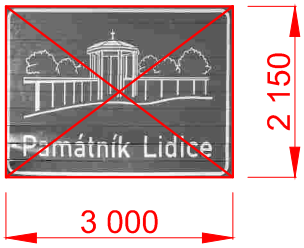

Hrad Křivoklát
Pozice DZ 211
IS 23

Písmo: STŘEDNÍ
Výška písma: 245 (250) mm
Použitá fólie: třída 2

Způsob úpravy:
výměna stávající DZ za novou

Nosná kce:
stávající příhradová

Zhotovitel PD: PRAGOPROJEKT	Stavba: PASPORTIZACE SVISLÉHO DOPRAVNÍHO ZNAČENÍ A ZAŘÍZENÍ NA DÁLNICI D6, D4, D10	Číslo zakázky: 23–114–9
		Datum: 01/2024
	Část: B3 ÚPRAVY ZNAČENÍ NA DÁLNICI D4 MEZI MÚK 9 - MÚK 41	Měřítko: 1:50
		Stupeň: PDPS
Navrhl/vypracoval: Jaroslav RAK	Příloha: VÝKRESY VELKOPLOŠNÝCH DZ	Číslo přílohy: 3.10