

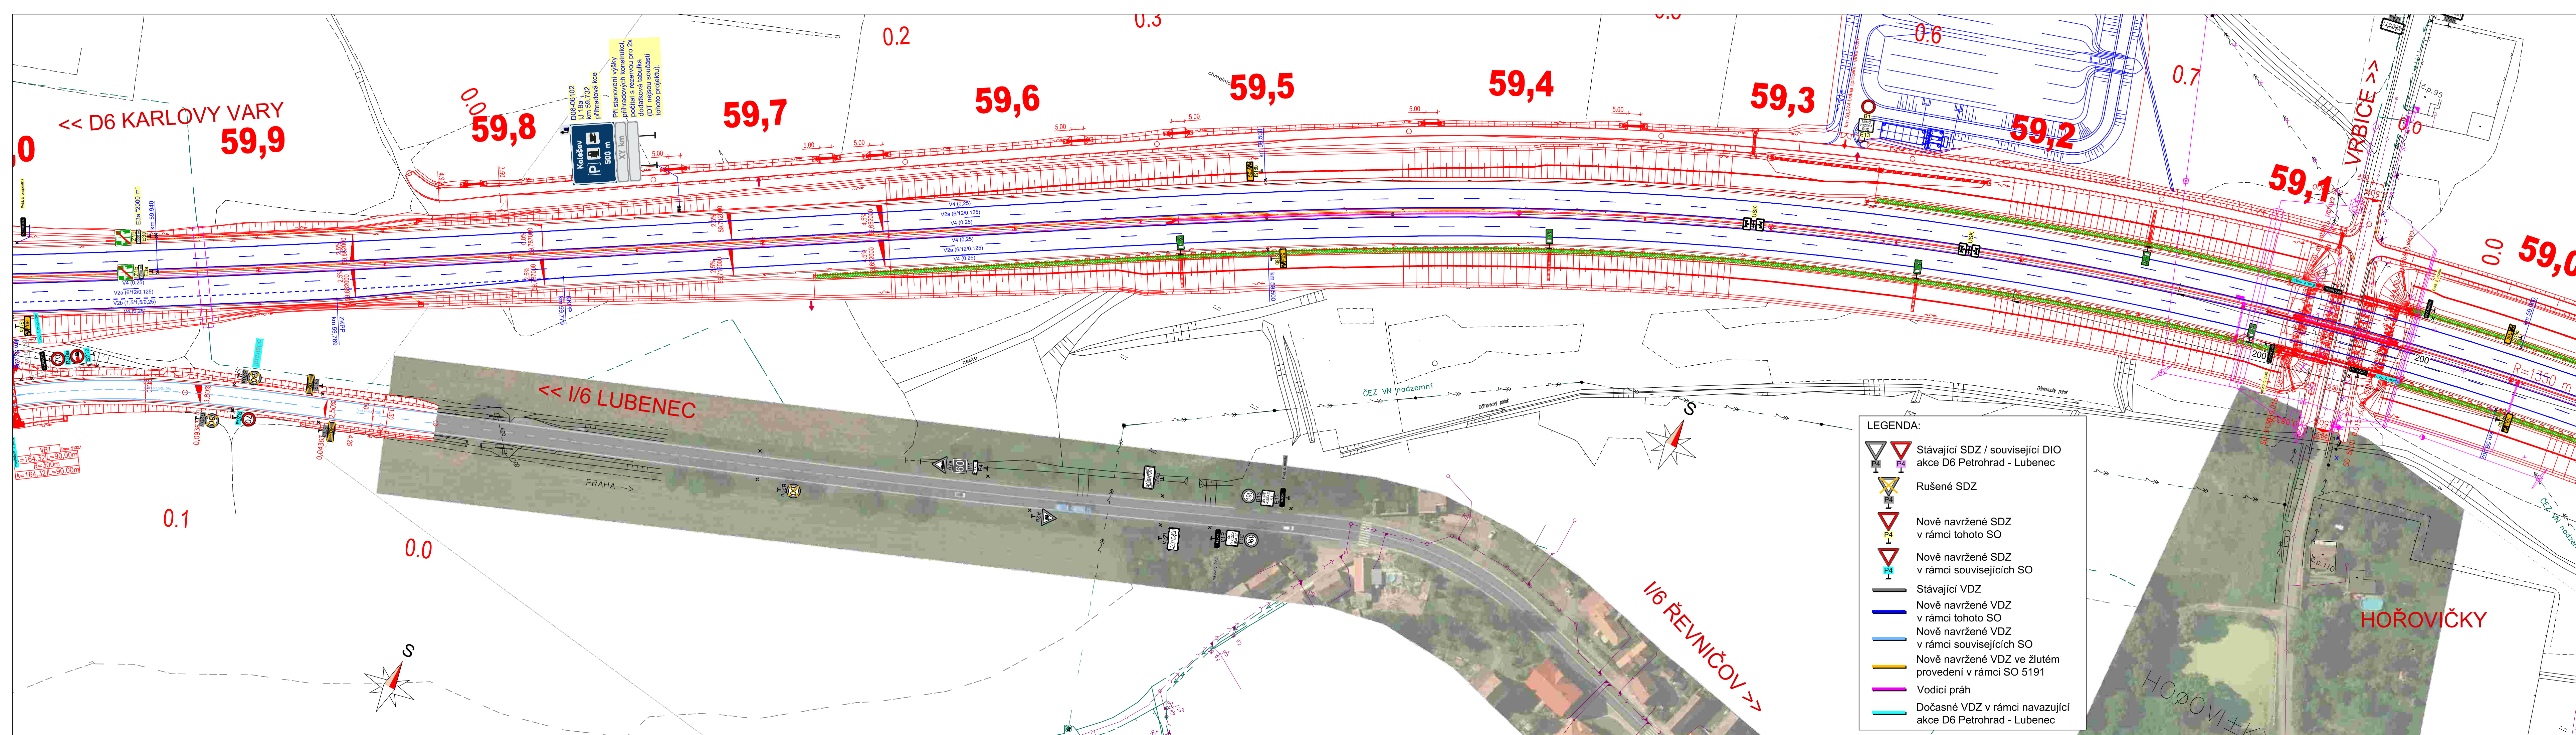


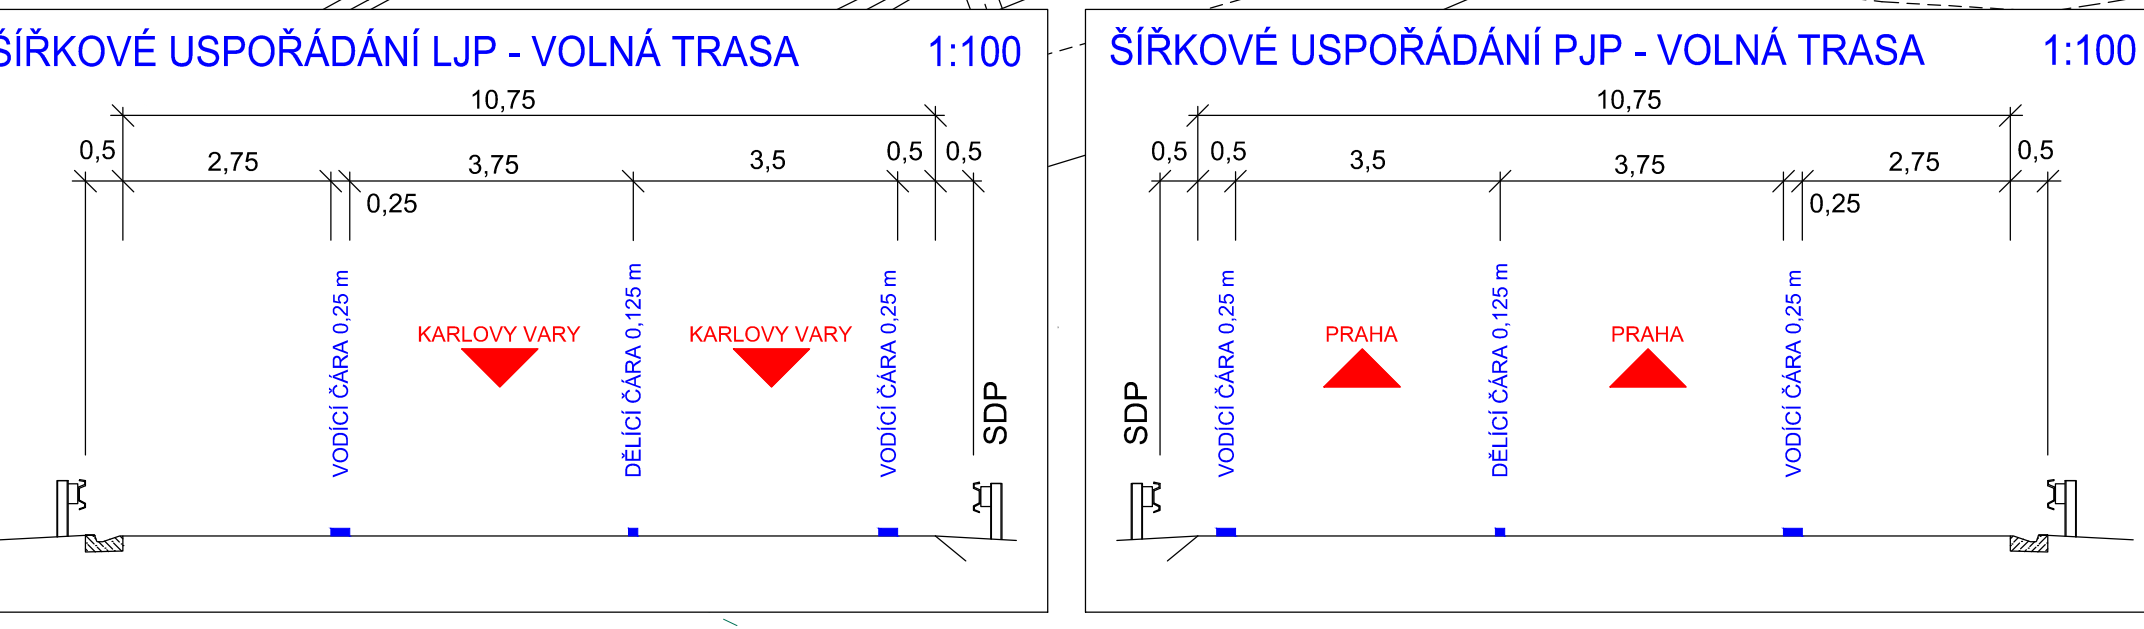

- LEGENDA:
- Stávající SDZ / související DIO akce D6 Petrohrad - Lubenec
 - Rušené SDZ
 - Nově navržené SDZ v rámci tohoto SO
 - Nově navržené SDZ v rámci souvisejících SO
 - Stávající VDZ
 - Nově navržené VDZ v rámci tohoto SO
 - Nově navržené VDZ v rámci souvisejících SO
 - Nově navržené VDZ ve žlutém provedení v rámci SO 5191
 - Vodící práh
 - Dočasné VDZ v rámci navazující akce D6 Petrohrad - Lubenec

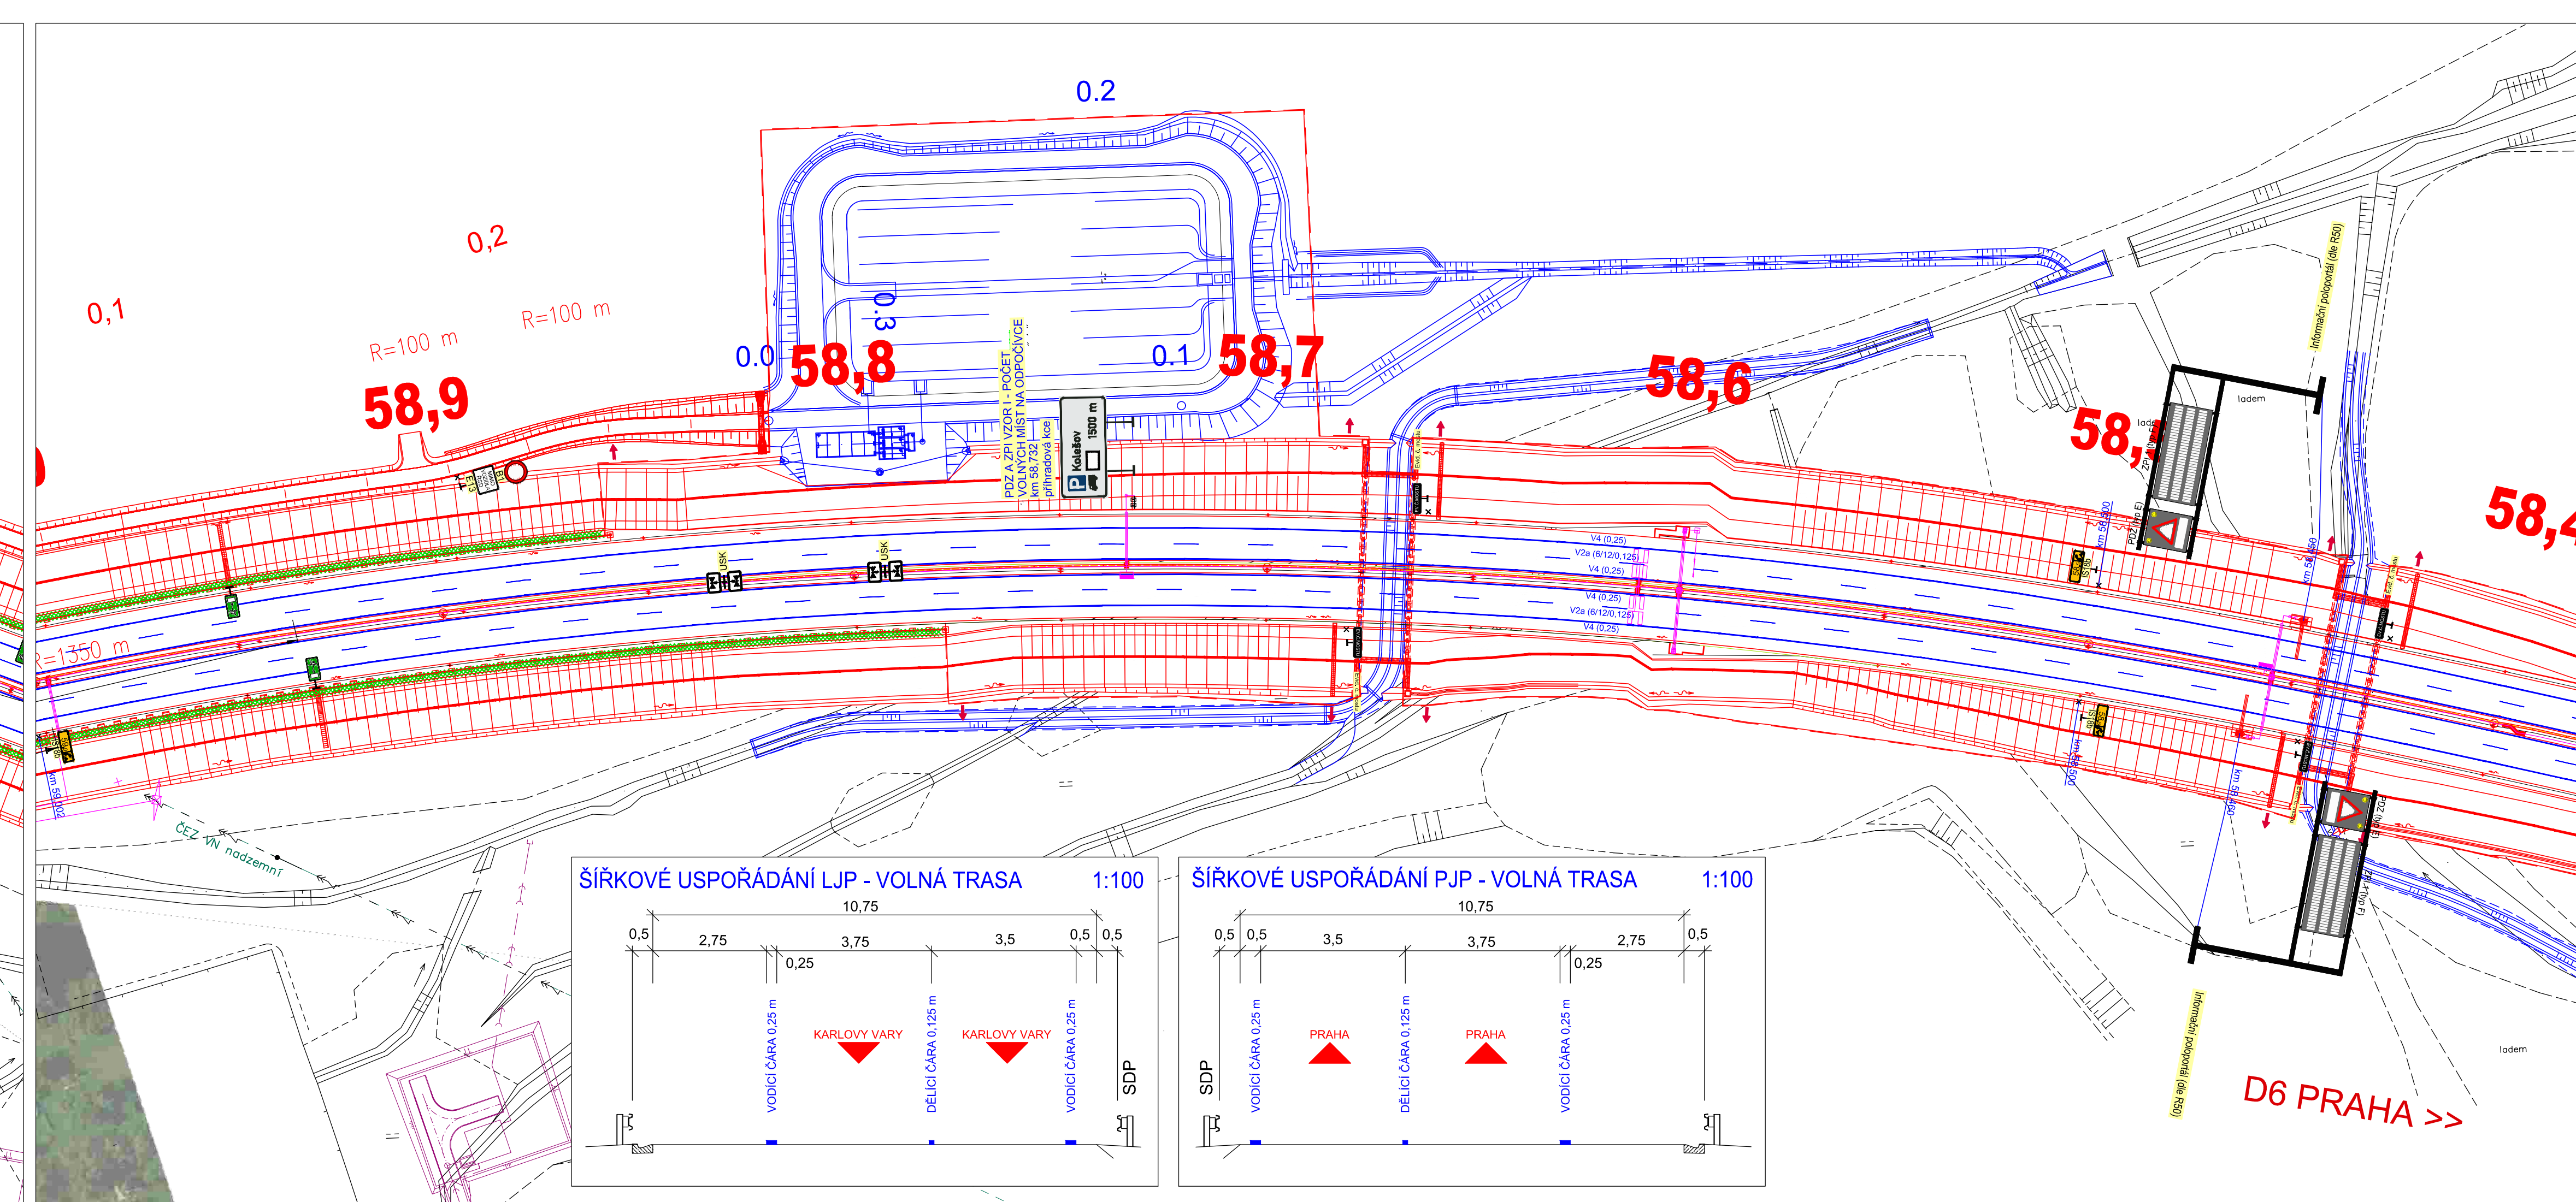

1. Variace - ABPK; 2. Převedení dopravy na doprovodnou komunikaci na KÚ		07/2025	
a	b	c	
označení změny		text změny – odůvodnění	datum podpis
Název stavby:		Číslo objektu:	
D6 HOŘOVIČKY, OBCHVAT		SO 5191	
Objednatel stavby:		Razisko:	
 ŘEDITELSTVÍ SILNIC A DÁLNIC		Ředitelství silnic a dálnic	
Čerčanská 2023/12, 140 00, Praha 4		Datum:	
Technický dozor investora:		Razisko:	
SGS+IBR+SGG-RS VĚTŠÍHO ROZSAHU 2022		Kontrola:	
zastoupené vedoucím společníkem: SGS Czech republic, s.r.o.		Podpis:	
SGS Czech republic, s.r.o.		Datum:	
K Hájům 1233/2, 155 00 Praha 5		Podpis:	
Zhotovitel stavby: Společnost D6 Hořovičky		Razisko:	
Správce společnosti:		Kontrola:	
 BERGER BOHEMIA a.s.		Podpis:	
Klatovská 410/167		Datum:	
321 00 Písek		Podpis:	
Společník společnosti:		Razisko:	
 EUROVIA		Kontrola:	
EUROVIA CZ a.s.		Podpis:	
U Michalových lázní 1581/2		Datum:	
140 00 Praha 4		Podpis:	
STAVBY MOSTŮ a.s.		Datum:	
Vysoká č. 1566		Podpis:	
140 00 Praha 4		Datum:	
Koordinační RDS:		Razisko:	
 TUBES spol. s r.o.		Kontrola:	
Nad Zátisím 345/12, 142 00 Praha 4		Podpis:	
