



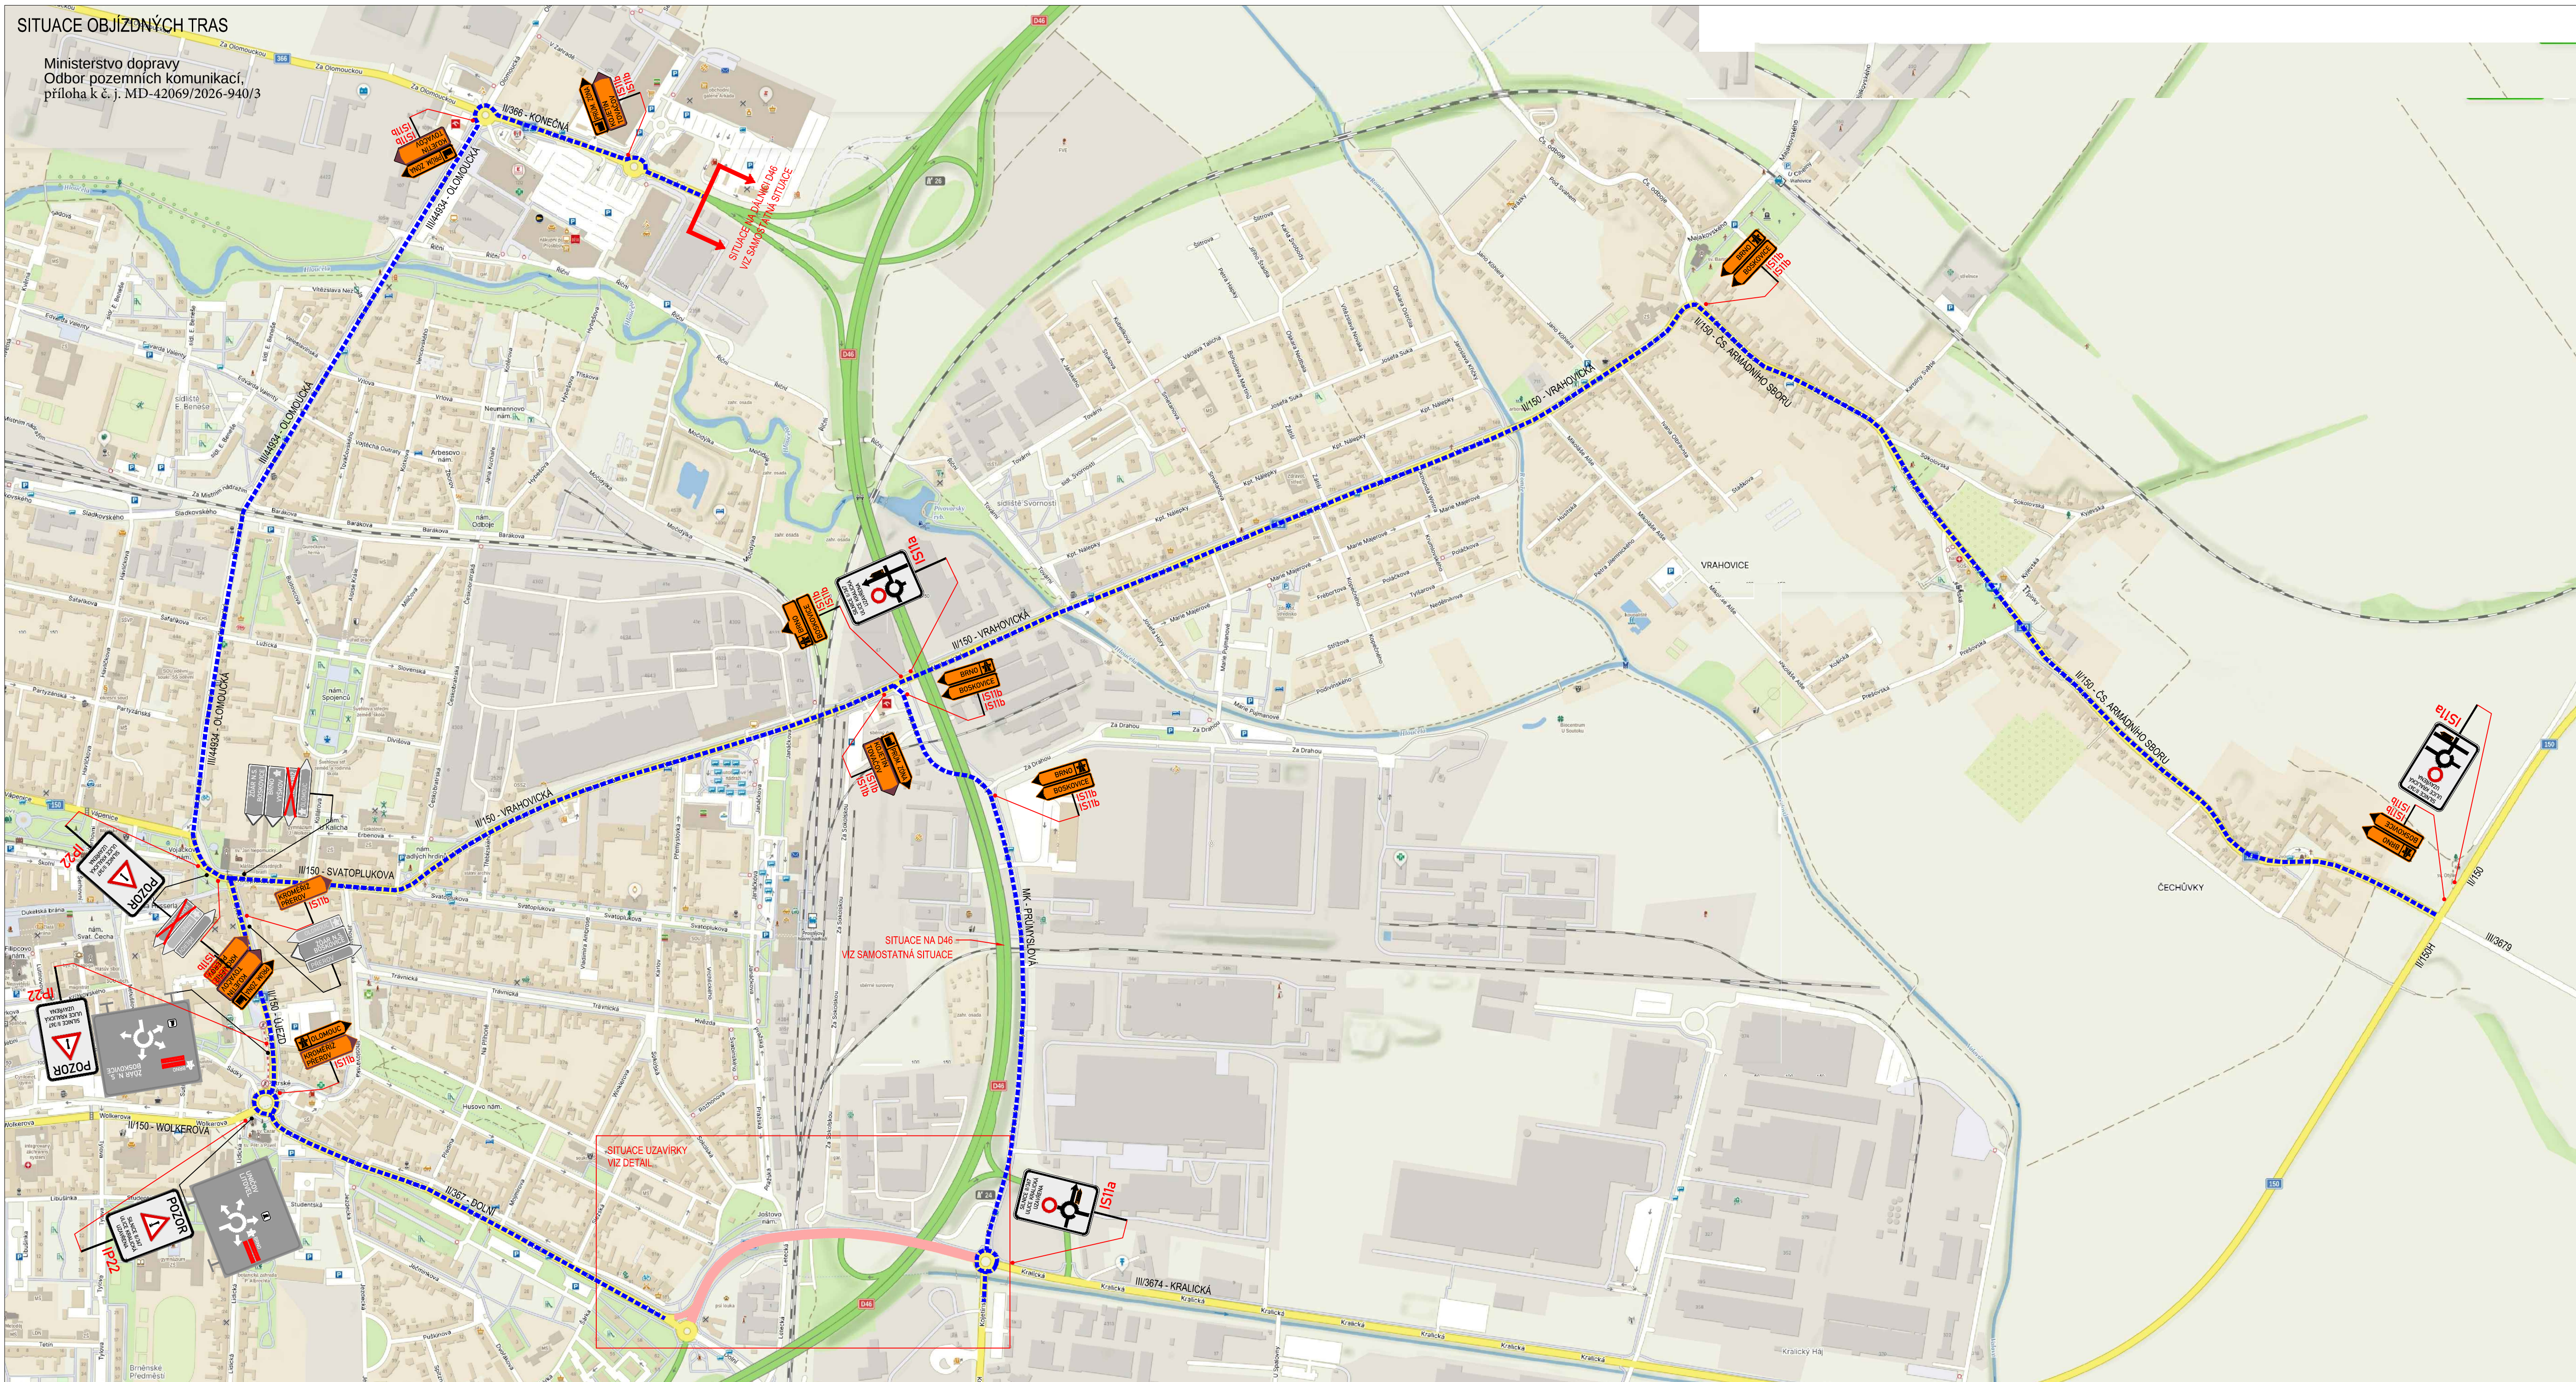

LEGENDA:

	PRÉCHODNÉ DOPRAVNÍ ZNAČENÍ		PRACOVNÍ MÍSTO
	STÁVAJÍCÍ DOPRAVNÍ ZNAČENÍ		TEXT DODATKOVÉ TABULKY
	STÁVAJÍCÍ DOPRAVNÍ ZNAČENÍ DOČASNÉ ZRUŠENÉ		

POZNÁMKA:
- Umístění přechodného dopravního značení dle TP 1.66 (Zásady pro označování pracovních míst na pozemních komunikacích)
- Stávající dopravní značení v rozporu s přechodnou úpravou provozu bude zneplatněno škrtnutím nebo zakrytím.
- Dopravní značení B28 umístěno 7 dní před zahájením stavby.

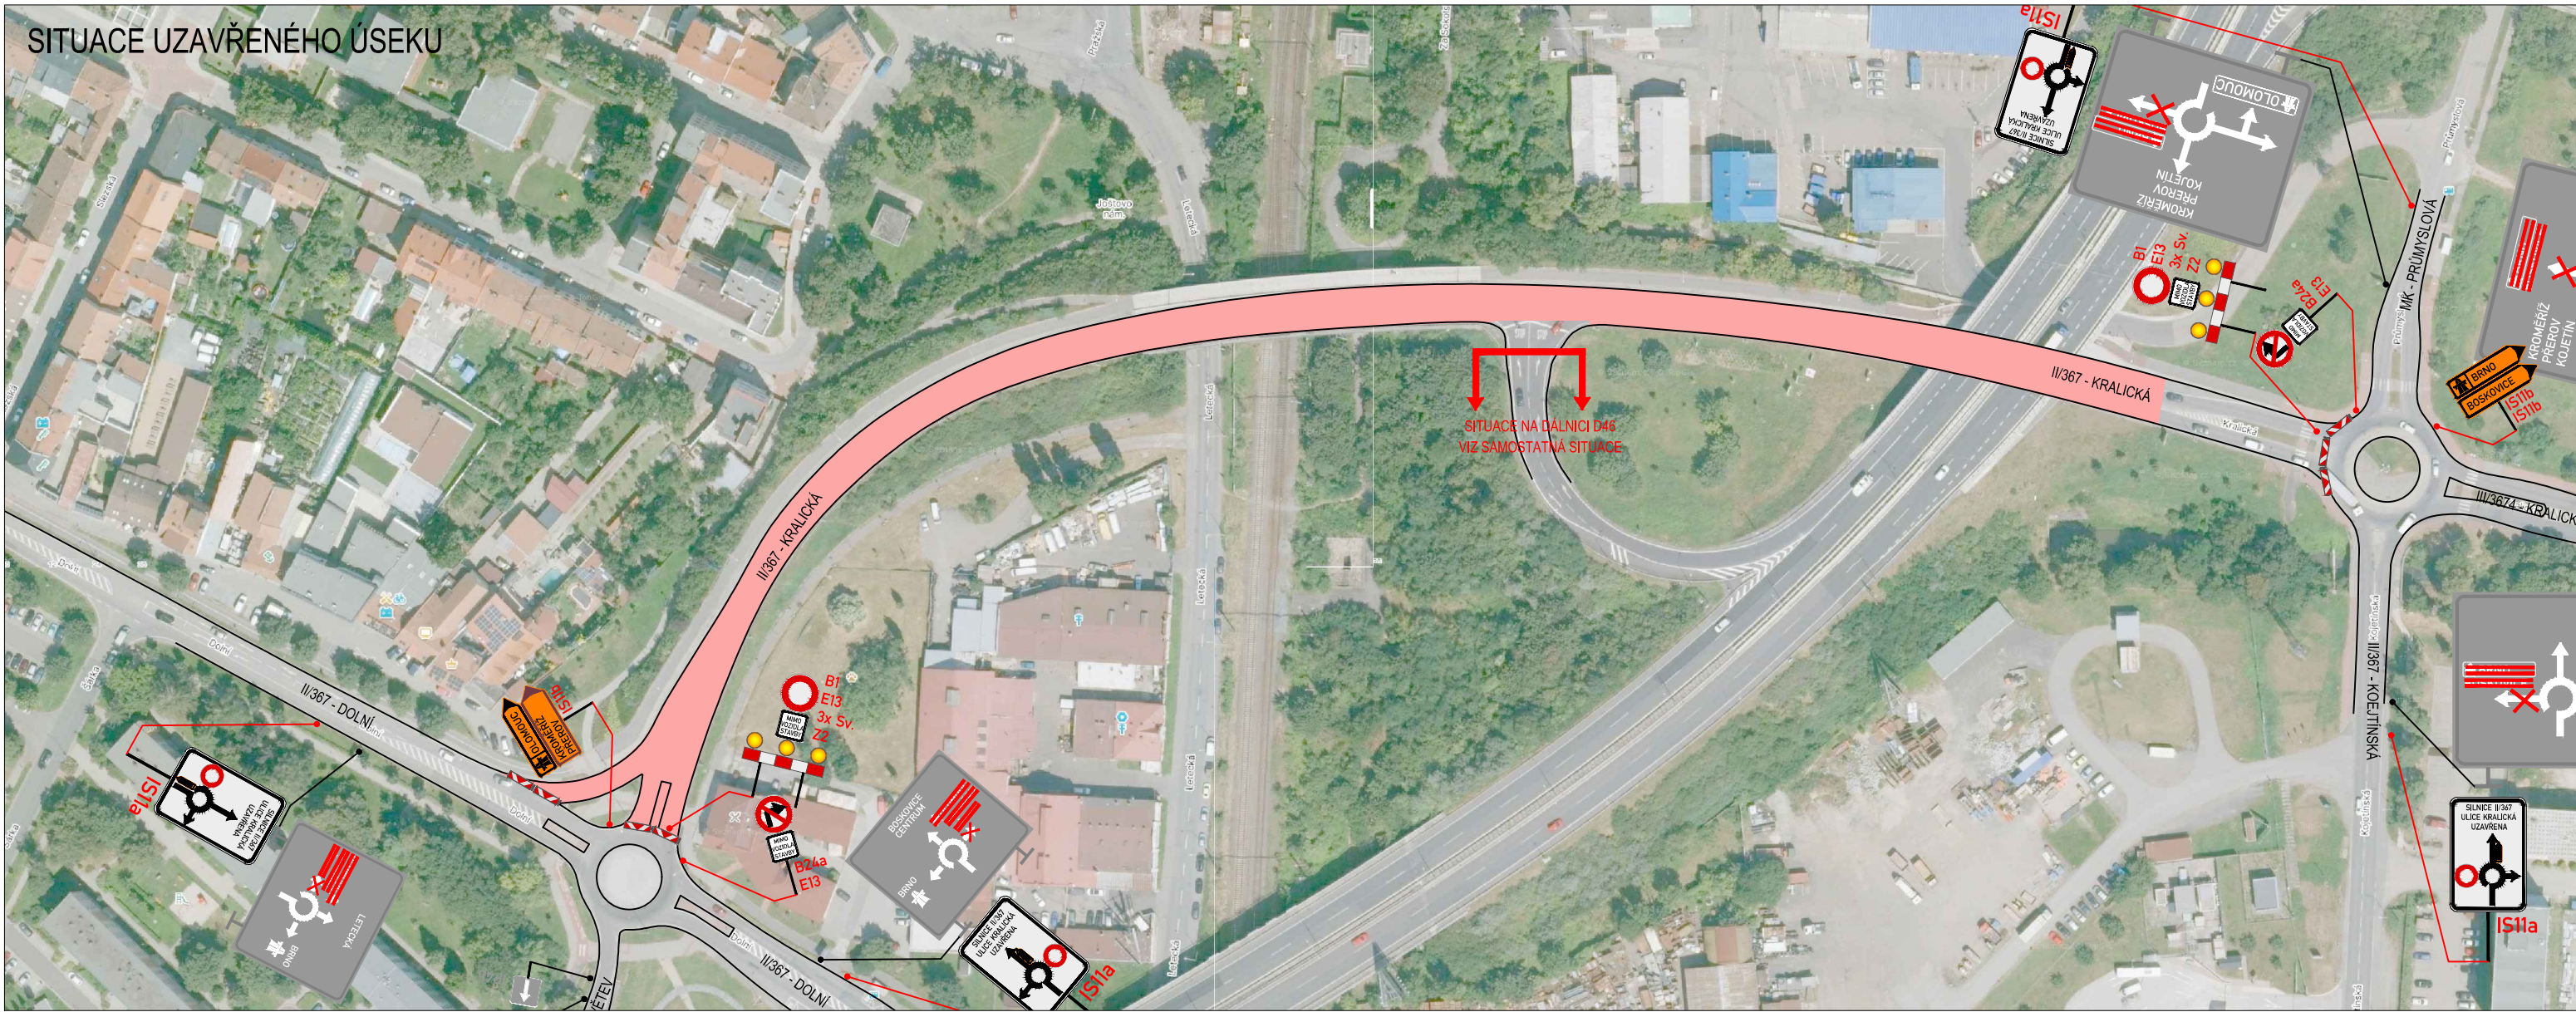

DALSIKO s.r.o. – VRAHOVICKÁ 4251/18, 796 01 PROSTĚJOV, TELEFON: 725 120 324, INFO@DALSIKO.CZ, WWW.DALSIKO.CZ				Zhotovitel:
Vypracoval: Petr BEDNÁŘ – ML. podpis:	Projektoval: Petr BEDNÁŘ – ML. podpis:	Vedoucí střediska: Radek BEDNÁŘ mátc. 308, 120 324	 DALSIKO s.r.o., VRAHOVICKÁ 18, 796 01 PROSTĚJOV	
Technická kontrola: Radek BEDNÁŘ podpis:	Vedoucí projektant: Radek BEDNÁŘ podpis:			
Místo: PROSTĚJOV			Formát:	594x970
Akce: II/367 PROSTĚJOV - NADJEZD VITANA			Datum:	30.6.2026
Obsah: PŘECHODNÁ ÚPRAVA PROVOZU			Číslo přílohy:	2

