
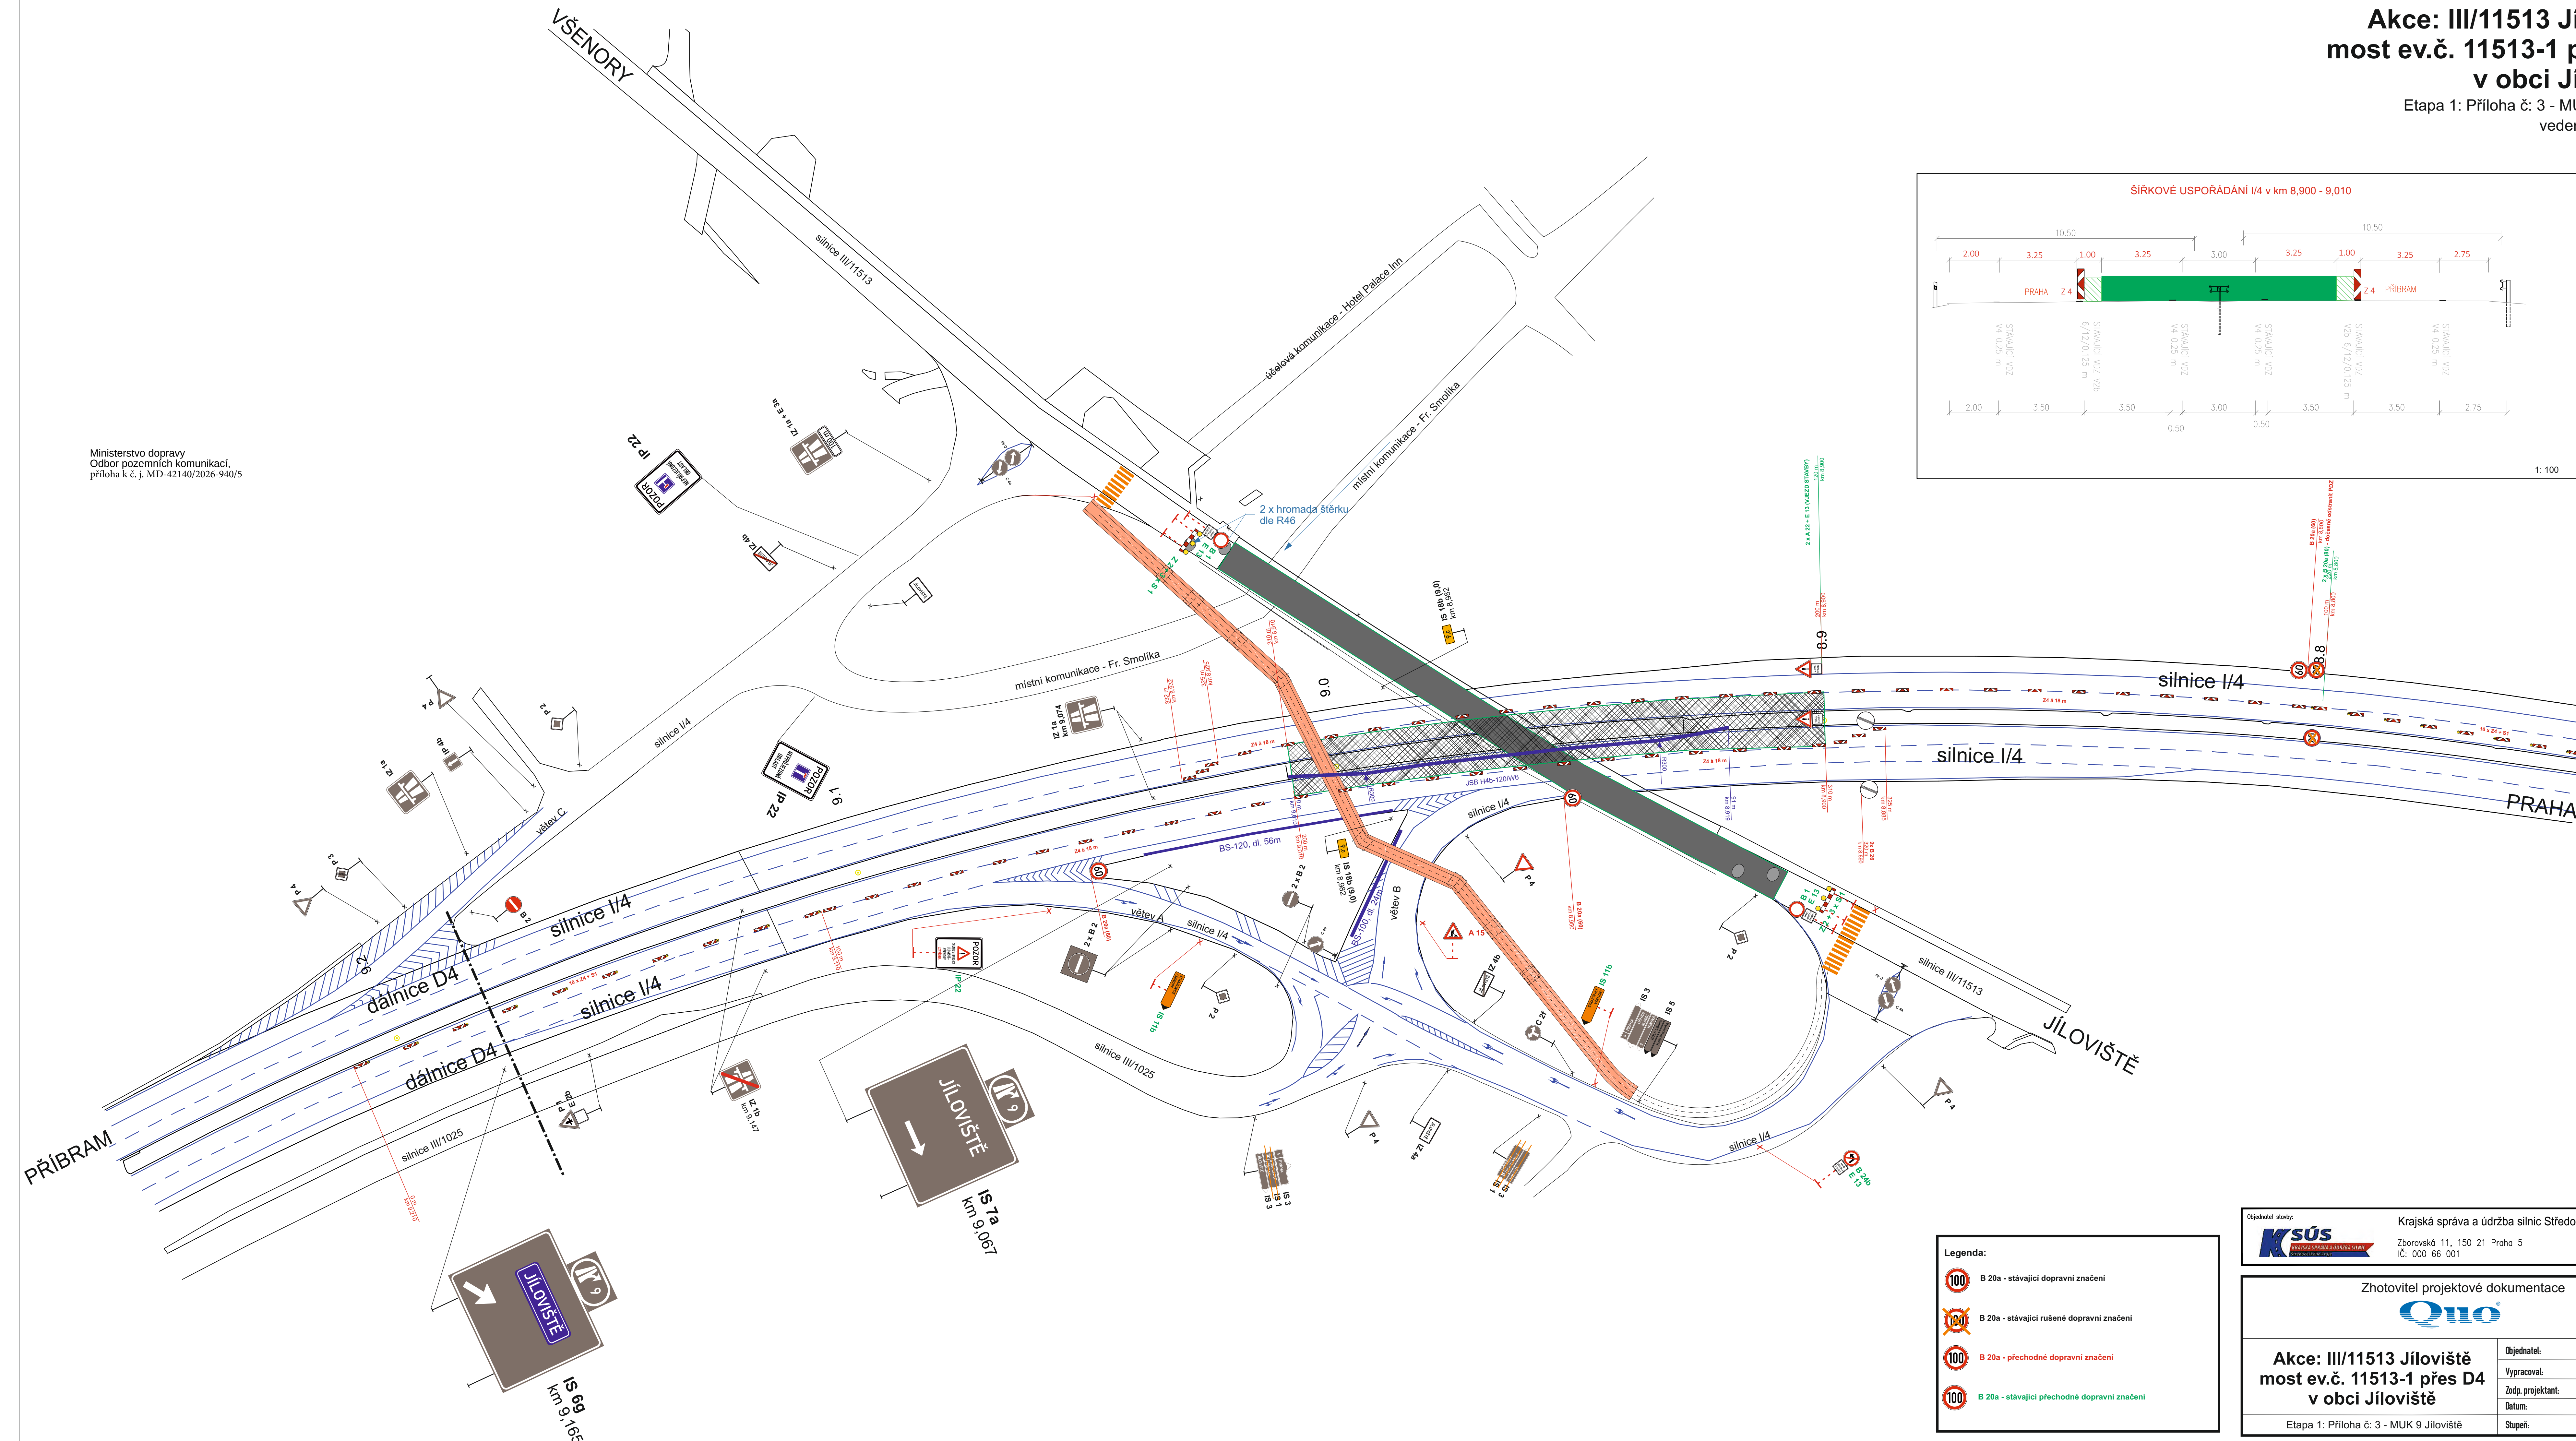


Etapa 1: Příloha č: 3 - MUK 9 Jíloviště
vedení dopravy 1/1

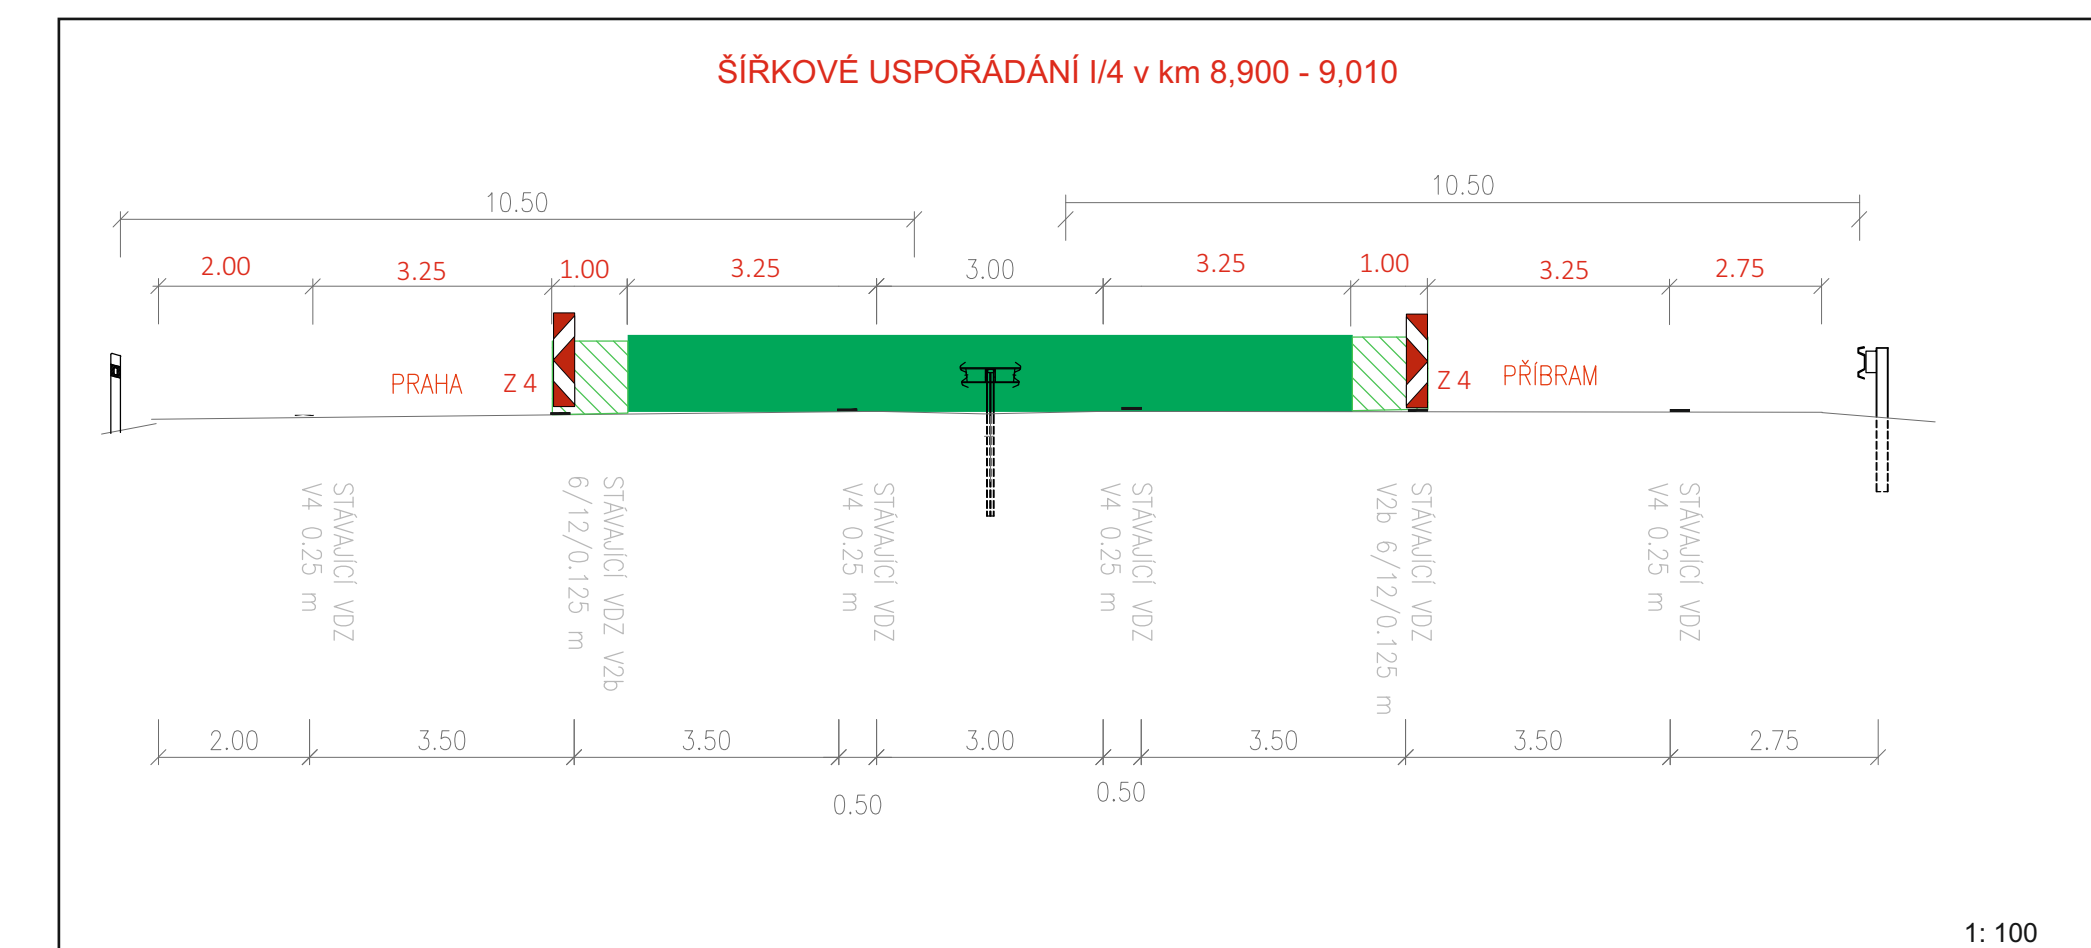

Ministerstvo dopravy
Odbor pozemních komunikací,
příloha k č. j. MD-42140/2026-940/5

Legenda:

-  B 20a - stávající dopravní značení
-  B 20a - stávající rušené dopravní značení
-  B 20a - přechodné dopravní značení
-  B 20a - stávající přechodné dopravní značení

Objednatel stavby: **KřSÚS** KRAJSKÁ SPRÁVA A ÚDRŽBA SILNIC STŘEDOČESKÉHO KRAJE
 Zborovské 11, 150 21 Praha 5
 IČ: 000 66 001

Zhotovitel projektové dokumentace

**Akce: III/11513 Jíloviště
most ev.č. 11513-1 přes D4
v obci Jíloviště**


Etapa 1: Příloha č: 3 - MUK 9 Jíloviště

QUO s.r.o.
Křižíkova 2158
256 01 Benešov

Objednatel:	M-SILNICE a.s.
Vypracoval:	Pavel Neckář
Zodp. projektant:	Pavel Neckář
Datum:	04/2026
Stupeň:	RDS

Akce: III/11513 Jíloviště
most ev.č. 11513-1 přes D4
v obci Jíloviště

Etapa 1: Příloha č: 4 - 9,2 - 10,1 km
vedení dopravy 1/1

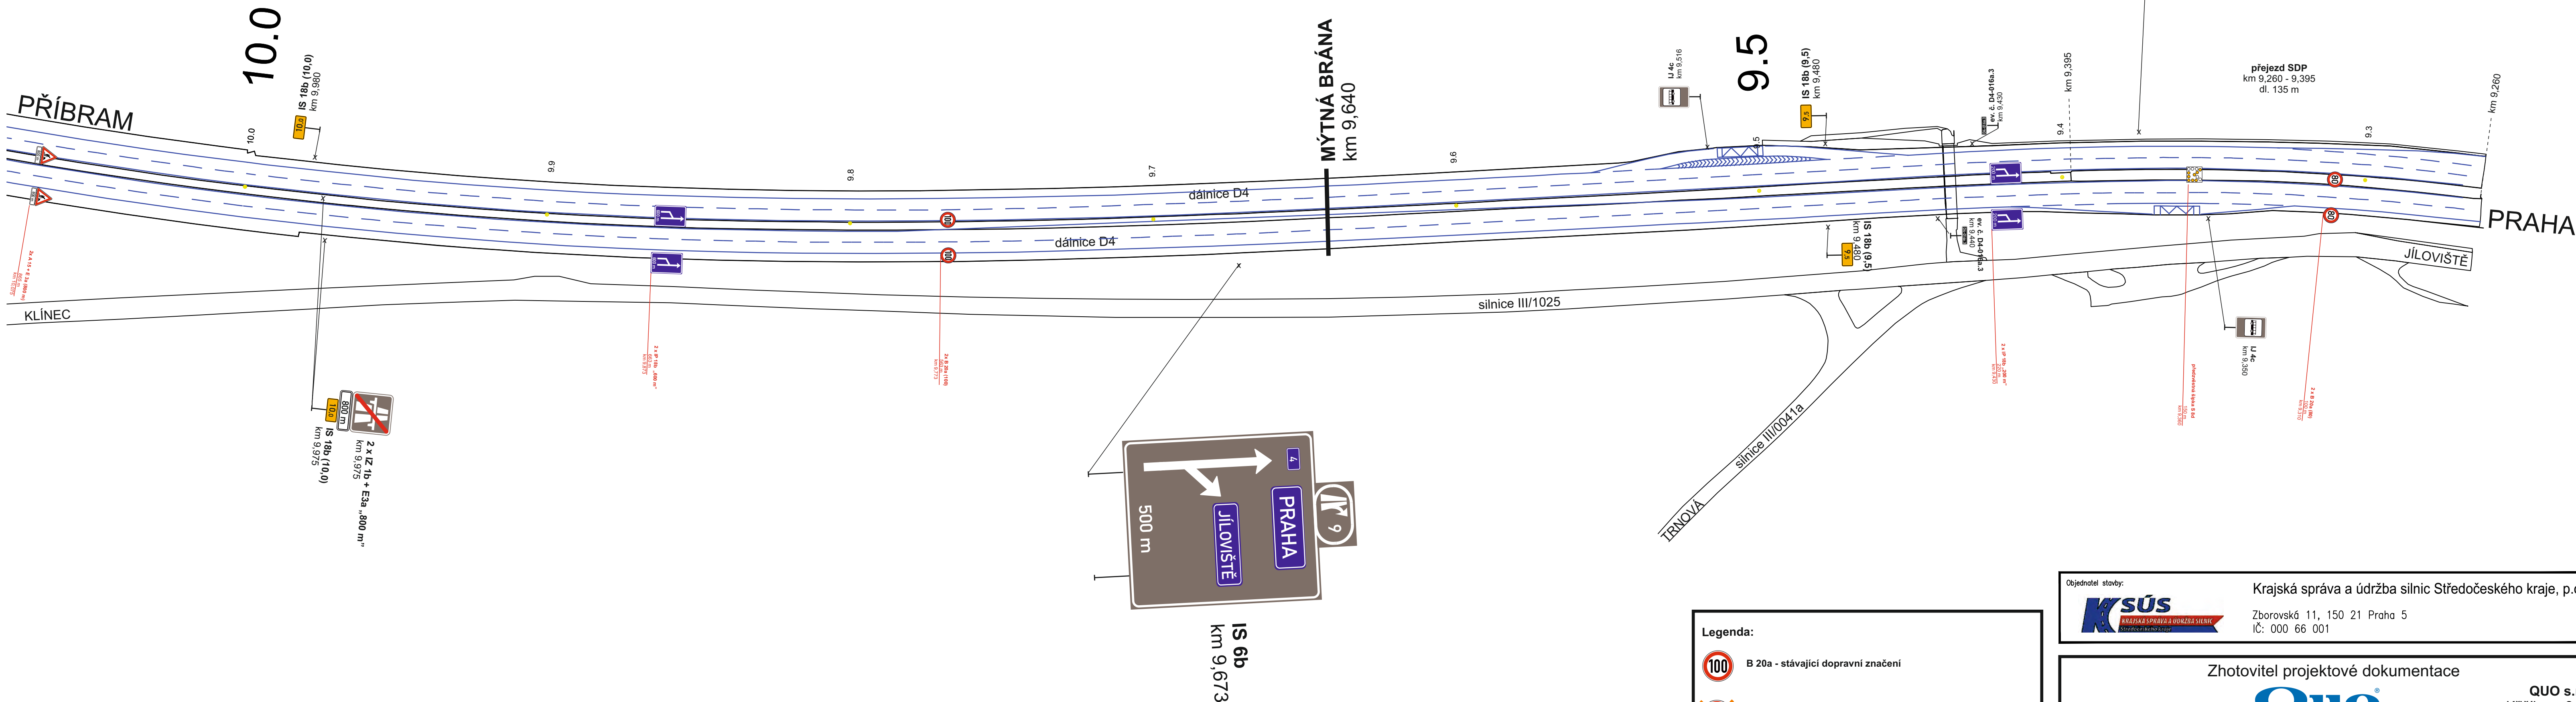

Legenda:

- B 20a - stávající dopravní značení
- B 20a - stávající rušené dopravní značení
- B 20a - přechodné dopravní značení
- B 20a - stávající přechodné dopravní značení

Objednatel stavby: Krajská správa a údržba silnic Středočeského kraje, p.o.
Krajská správa a údržba silnic
Zborovská 11, 150 21 Praha 5
IČ: 000 66 001

Zhotovitel projektové dokumentace


QUO s.r.o.
Křižíkova 2158
256 01 Benešov

Akce: III/11513 Jíloviště most ev.č. 11513-1 přes D4 v obci Jíloviště	Objednatel:	M-SILNICE a.s.
	Vypracoval:	Pavel Neckář
	Zodp. projektant:	Pavel Neckář
	Datum:	04/2026
	Stupeň:	RDS

Etapa 1: Příloha č: 4 - 9,2 - 10,1 km

Akce: III/11513 Jíloviště
most ev.č. 11513-1 přes D4
v obci Jíloviště

Etapu 1: Příloha č. 5 - 10,1 - 11,3 km
vedení dopravy 1/1

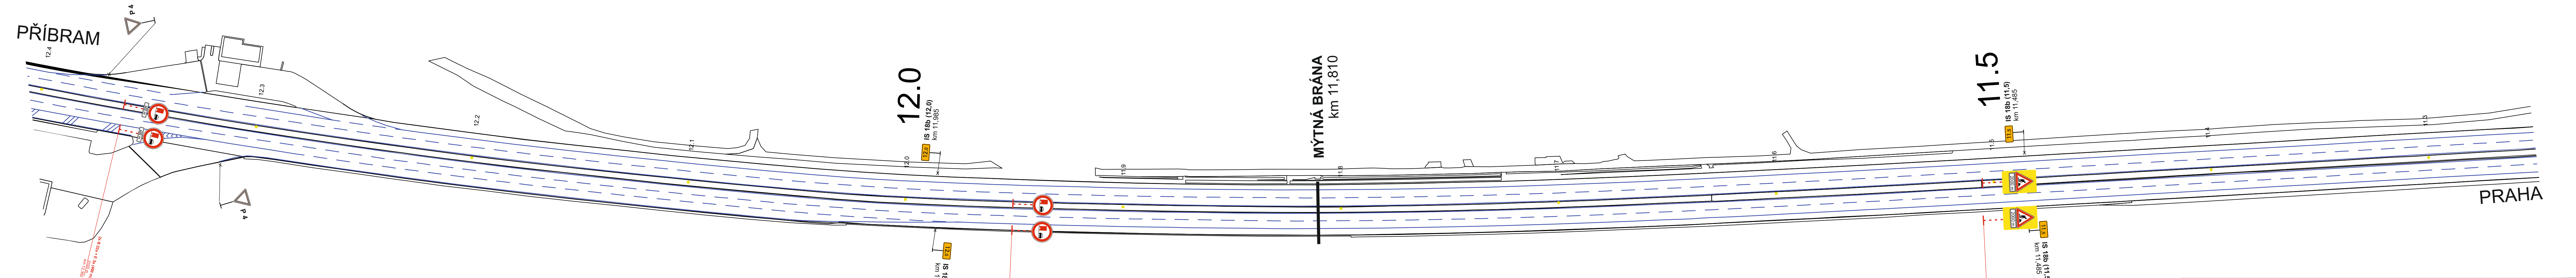

Legenda:

- B 20a - stávající dopravní značení
- B 20a - stávající rušené dopravní značení
- B 20a - přechodné dopravní značení
- B 20a - stávající přechodné dopravní značení



Objednatel stavby: **KsÚS** Krajská správa a údržba silnic Středočeského kraje, p.o.
Zborovská 11, 150 21 Praha 5
IČ: 000 66 001

Zhotovitel projektové dokumentace **Quo** **QUO s.r.o.**
Křižíkova 2158
256 01 Benešov

Akce: III/11513 Jíloviště most ev.č. 11513-1 přes D4 v obci Jíloviště	Objednatel:	M-SILNICE a.s.	
	Vypracoval:	Pavel Neckář	
	Zodp. projektant:	Pavel Neckář	
	Datum:	04/2026	
Etapu 1: Příloha č. 5 - 10,1 - 11,3 km		Stupeň:	RDS

Akce: III/11513 Jíloviště
most ev.č. 11513-1 přes D4
v obci Jíloviště

Etapa 2: Příloha č. 3 - MUK 9 Jíloviště
vedení dopravy 1+1/0

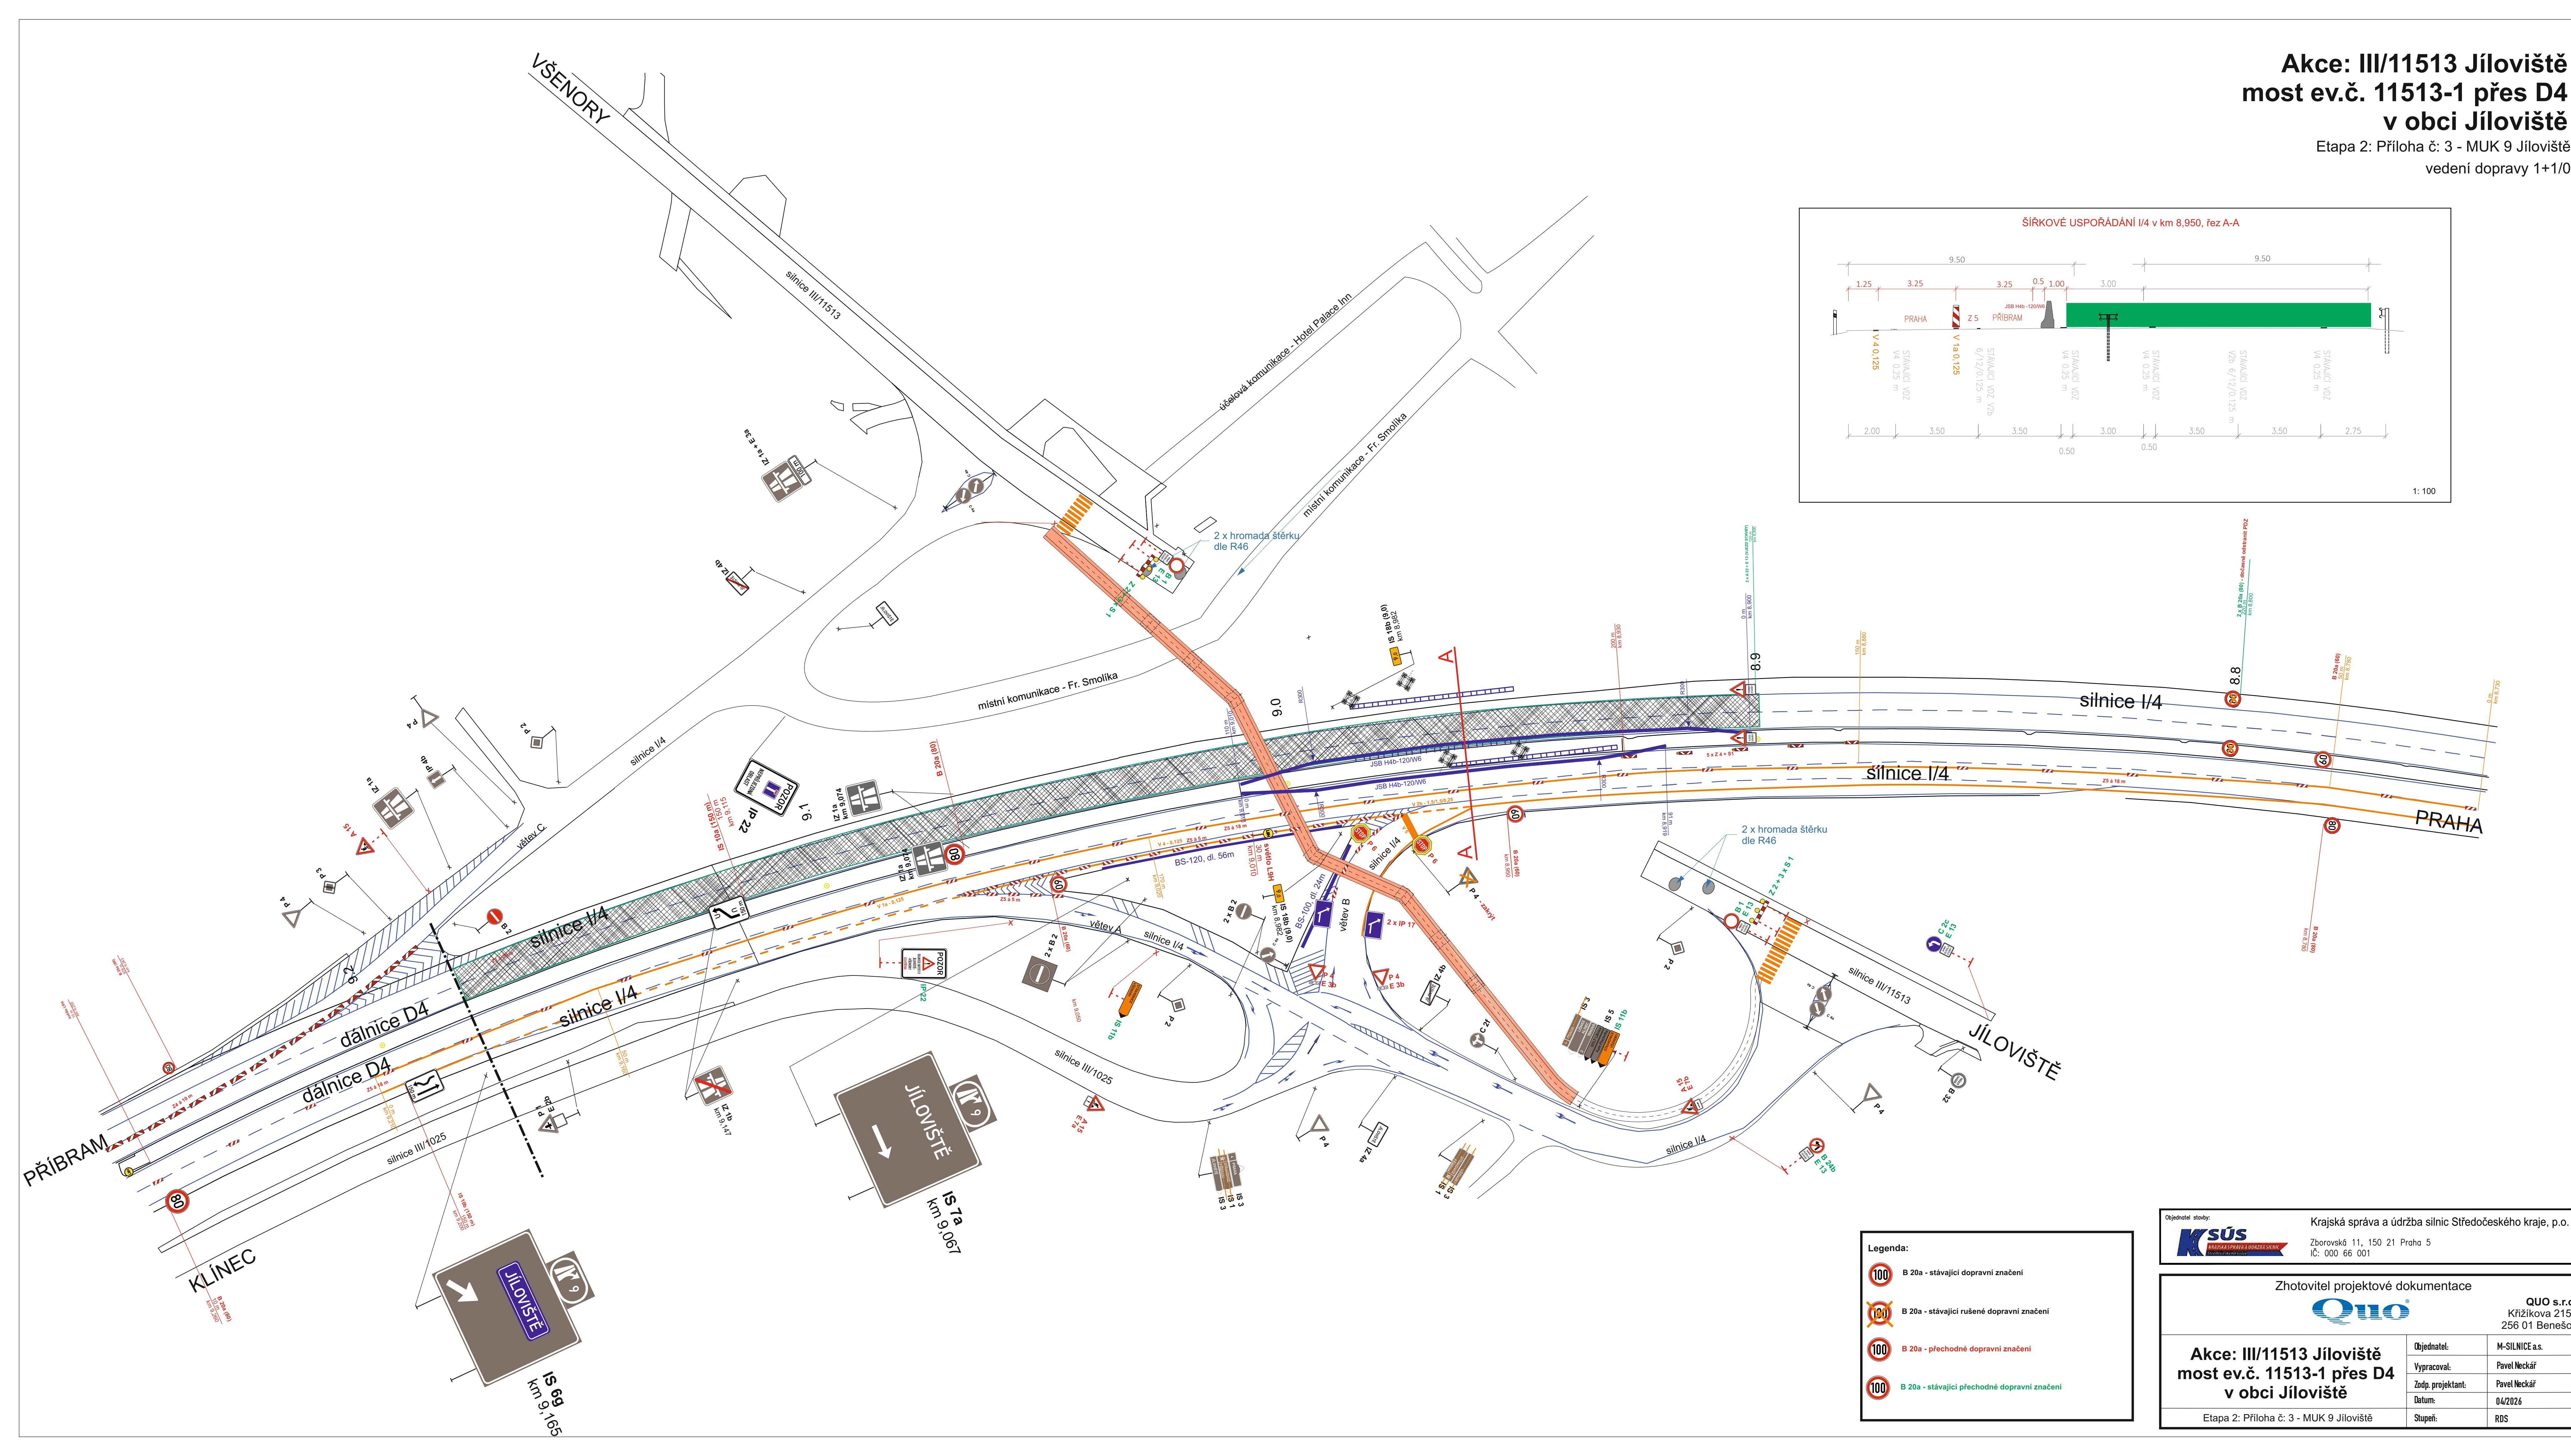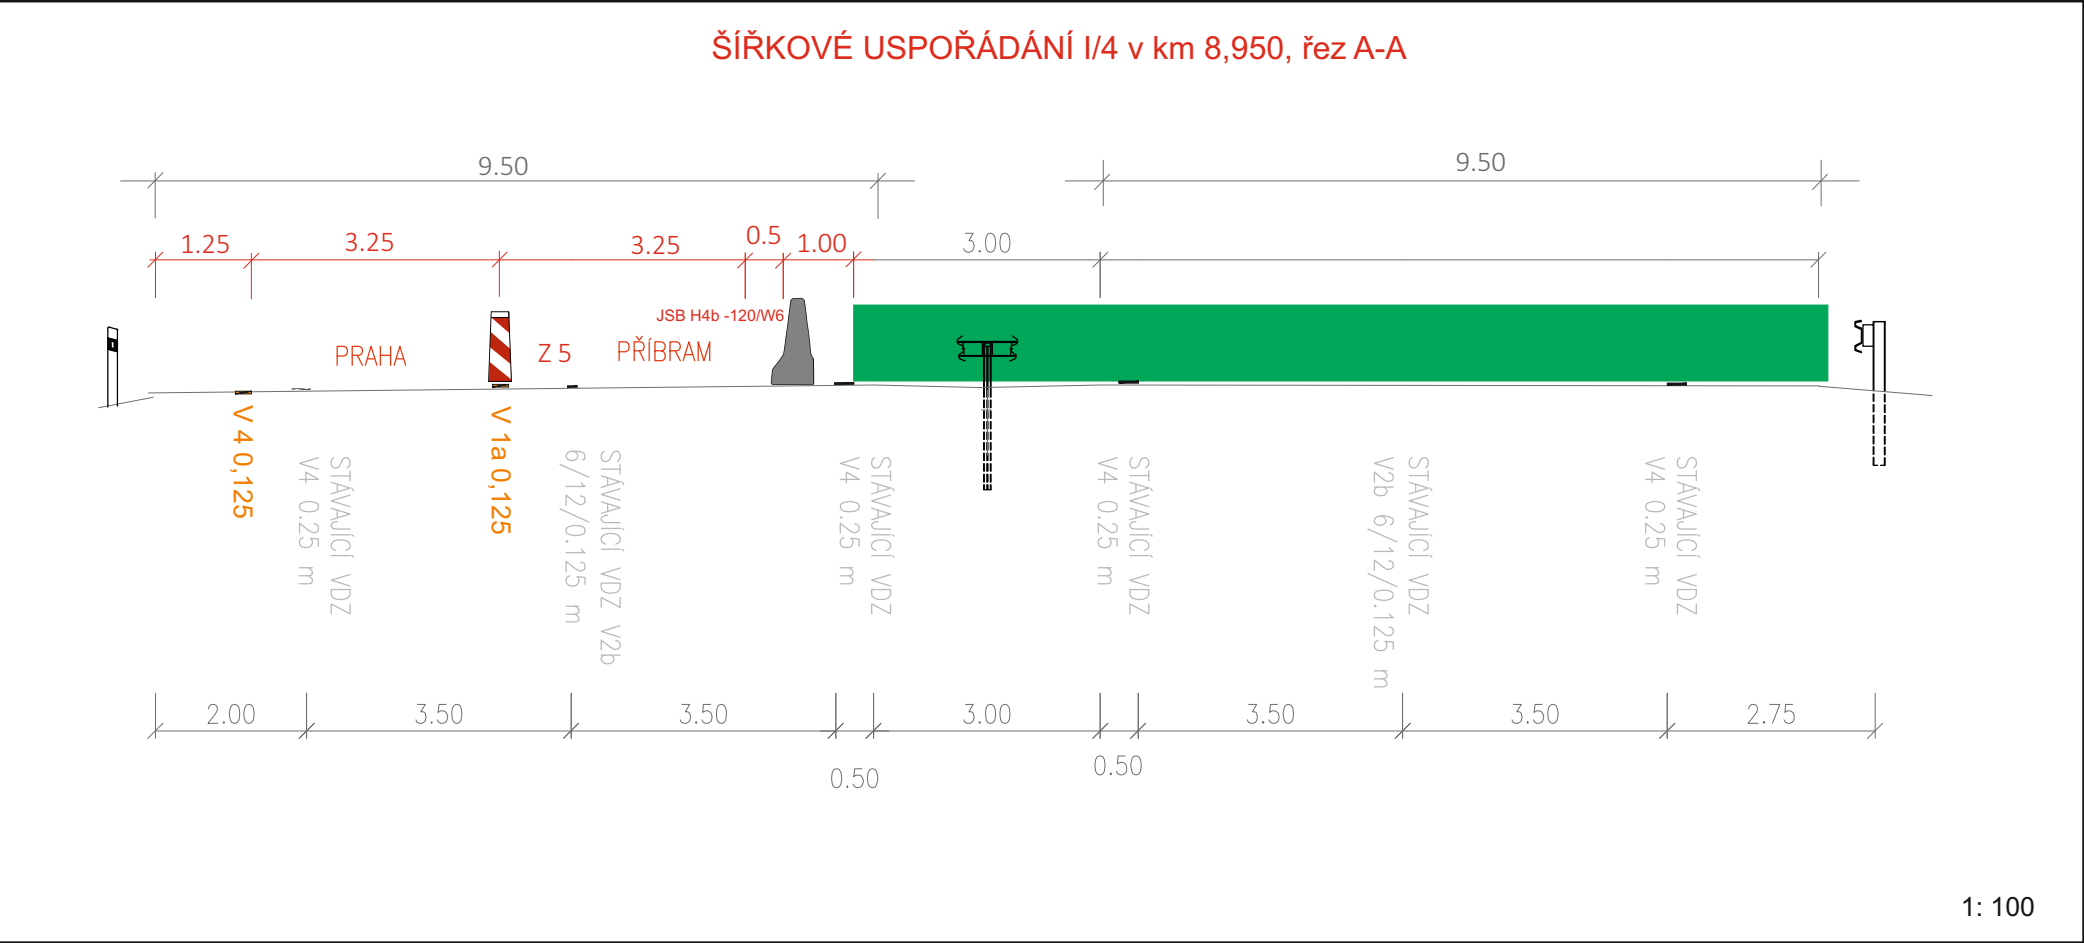

Legenda:

	B 20a - stávající dopravní značení
	B 20a - stávající rušené dopravní značení
	B 20a - přechodné dopravní značení
	B 20a - stávající přechodné dopravní značení

Objednatel: KSÚS Krajská správa a údržba silnic Středočeského kraje, p.o. Zborovská 11, 150 21 Praha 5 IČ: 000 66 001	
Zhotovitel projektové dokumentace Quo QUO s.r.o. Křižíkova 2158 256 01 Benešov	
Akce: III/11513 Jíloviště most ev.č. 11513-1 přes D4 v obci Jíloviště	
Etapa 2: Příloha č. 3 - MUK 9 Jíloviště	
Objednatel:	M-SILNICE a.s.
Vypracoval:	Pavel Neckář
Zodp. projektant:	Pavel Neckář
Datum:	04/2024
Stupeň:	RDS

Etapa 2: Příloha č: 4 - 9,2 - 10,1 km
vedení dopravy 1+1/0

Technical drawing of a road layout for the D4 highway near Prague. The drawing shows the intersection of the D4 highway with silnice III/1025 and silnice III/10041a. Key features include:

- Highway Markings:** Dashed lines for lanes, solid lines for edges, and center lines. Lane widths are indicated as 3.5m and 3.0m.
- Traffic Signs:** Various signs including speed limits (50, 60, 70, 80, 90, 100), directional signs for PRAHA and JILOVIŠTĚ, and warning signs for curves and intersections.
- Technical Annotations:**
 - dálnice D4:** The main highway.
 - silnice III/1025:** A secondary road intersecting the highway.
 - silnice III/10041a:** Another secondary road intersecting the highway.
 - MÝTNÁ BRÁNA km 9,640:** Toll gate location.
 - PRAHA:** Direction towards the capital city.
 - JILOVIŠTĚ:** Direction towards the town of Jiloviště.
 - KLÍNEC:** Direction towards the town of Klíneček.
 - PŘÍBRAM:** Direction towards the town of Příbram.
- Other Details:**
 - IS 18b (9.5) km 9.480:** A specific point on the highway.
 - IS 18b (9.5) km 9.480:** Another specific point on the highway.
 - IS 18b (9.5) km 9.480:** A third specific point on the highway.
 - IS 18b (9.5) km 9.480:** A fourth specific point on the highway.
 - IS 18b (9.5) km 9.480:** A fifth specific point on the highway.
 - IS 18b (9.5) km 9.480:** A sixth specific point on the highway.
 - IS 18b (9.5) km 9.480:** A seventh specific point on the highway.
 - IS 18b (9.5) km 9.480:** An eighth specific point on the highway.
 - IS 18b (9.5) km 9.480:** A ninth specific point on the highway.
 - IS 18b (9.5) km 9.480:** A tenth specific point on the highway.



Legenda:

	B 20a - stávající dopravní značení
	B 20a - stávající rušené dopravní značení
	B 20a - přechodné dopravní značení
	B 20a - stávající přechodné dopravní značení

Objednatel stavby:	Krajská správa a údržba silnic Středočeského kraje, p.o.										
	Zborovská 11, 150 21 Praha 5 IČ: 000 66 001										
Zhotovitel projektové dokumentace  QUO s.r.o. Křižíkova 2158 256 01 Benešov											
Akce: III/11513 Jíloviště most ev.č. 11513-1 přes D4 v obci Jíloviště Etapa 2: Příloha č: 4 - 9,2 - 10,1 km	<table border="1"> <tr> <td>Objednatel:</td> <td>M-SILNICE a.s.</td> </tr> <tr> <td>Vypracoval:</td> <td>Pavel Neckář</td> </tr> <tr> <td>Zodp. projektant:</td> <td>Pavel Neckář</td> </tr> <tr> <td>Datum:</td> <td>04/2026</td> </tr> <tr> <td>Stupeň:</td> <td>RDS</td> </tr> </table>	Objednatel:	M-SILNICE a.s.	Vypracoval:	Pavel Neckář	Zodp. projektant:	Pavel Neckář	Datum:	04/2026	Stupeň:	RDS
Objednatel:	M-SILNICE a.s.										
Vypracoval:	Pavel Neckář										
Zodp. projektant:	Pavel Neckář										
Datum:	04/2026										
Stupeň:	RDS										

Akce: III/11513 Jíloviště
most ev.č. 11513-1 přes D4
v obci Jíloviště

Etapa 2: Příloha č: 5 - 10,1 - 11,3 km
vedení dopravy 1+1/0

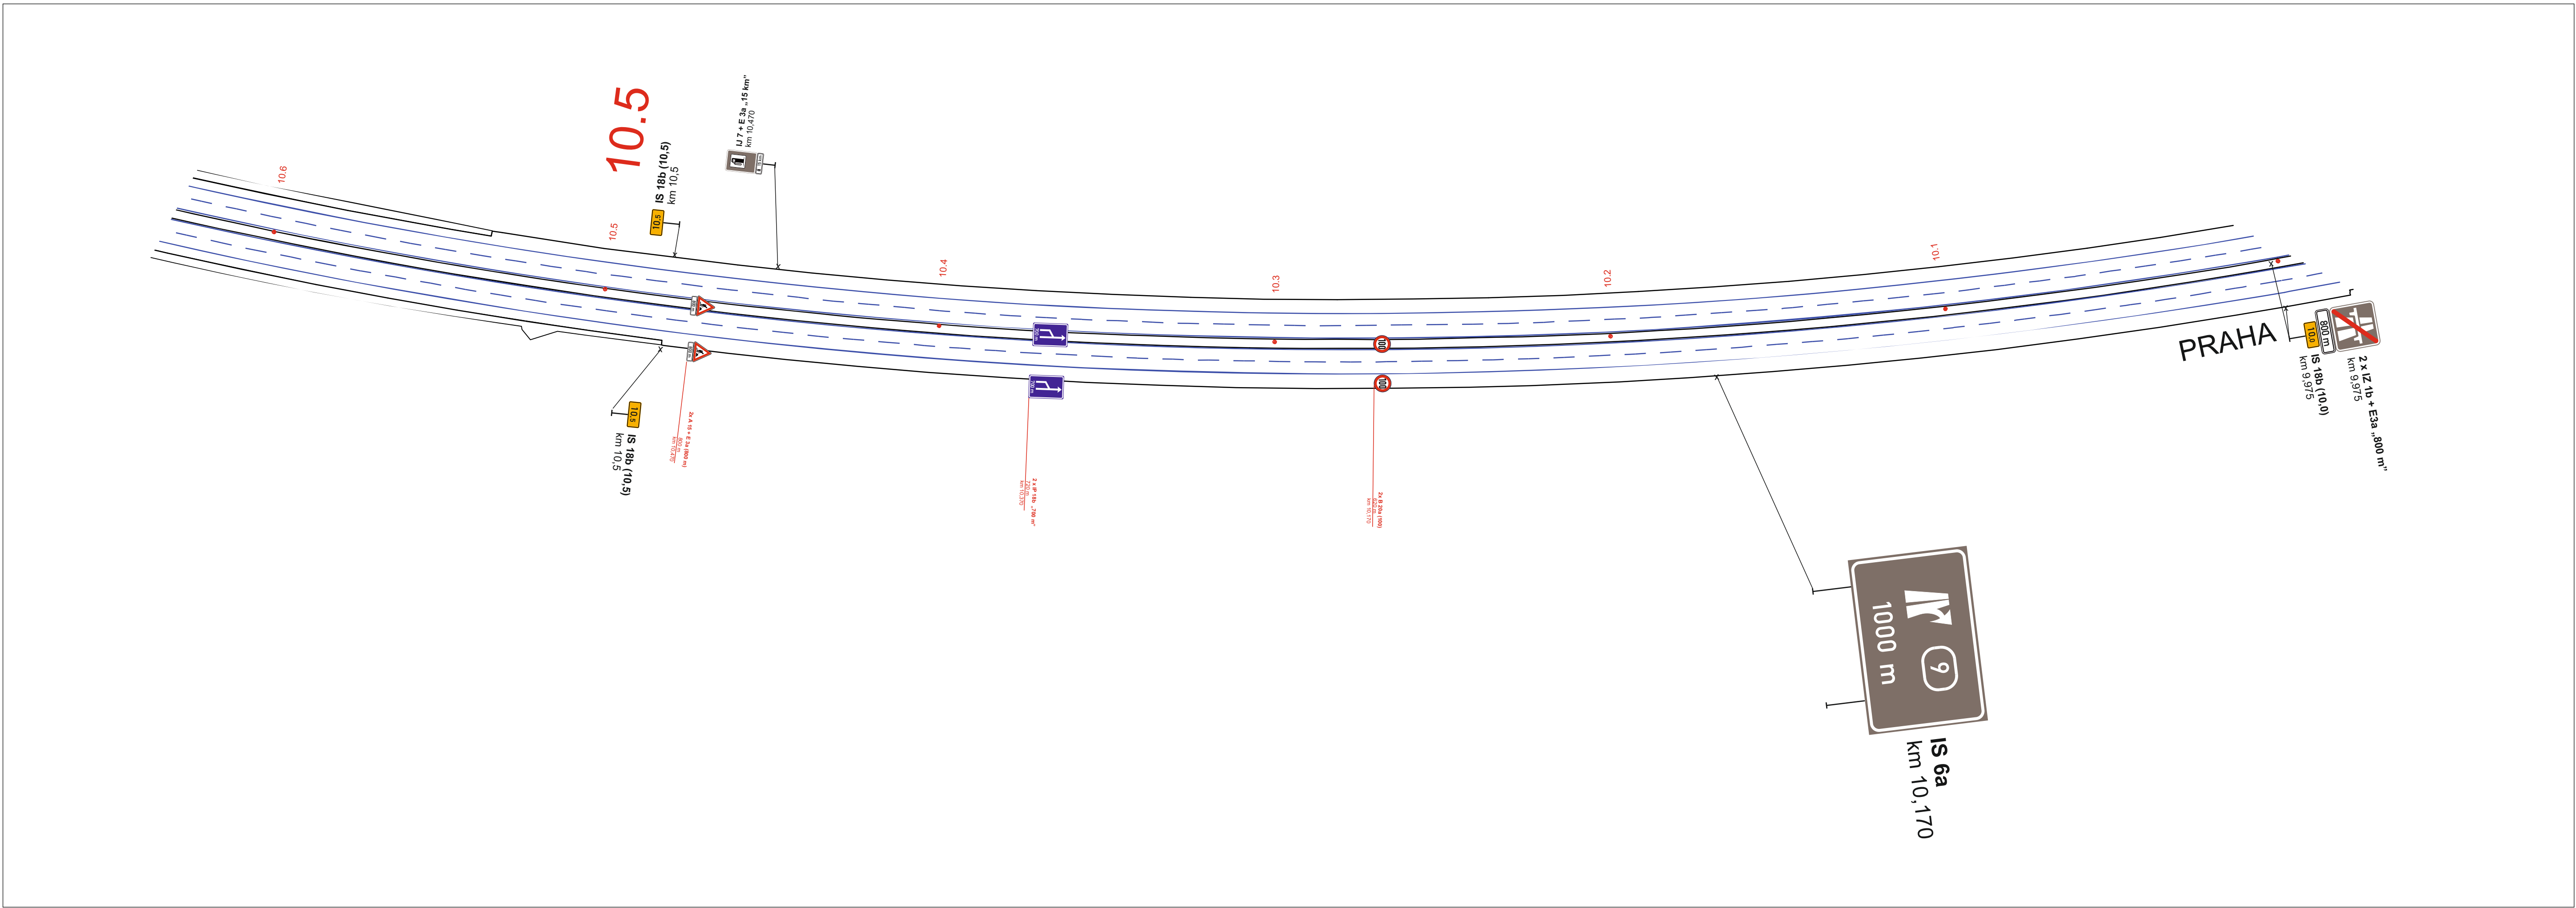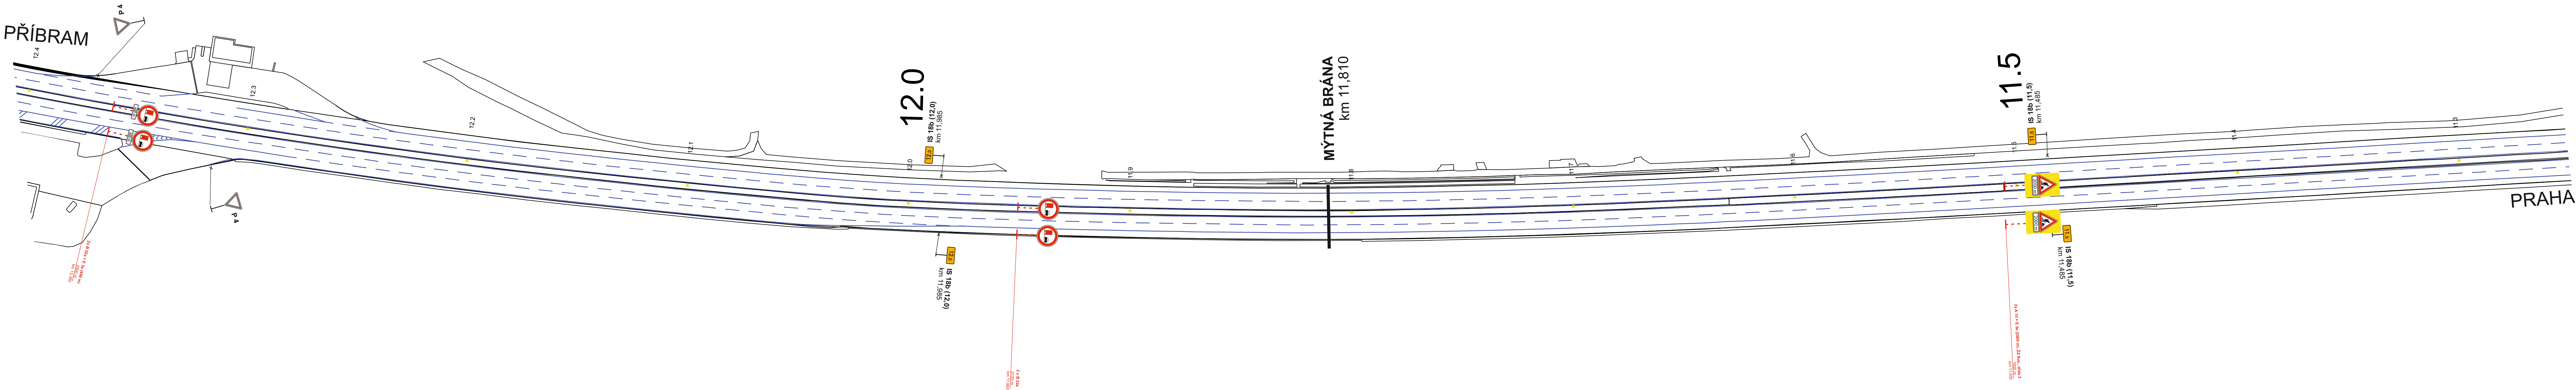



Legenda:

- B 20a - stávající dopravní značení
- B 20a - stávající rušené dopravní značení
- B 20a - přechodné dopravní značení
- B 20a - stávající přechodné dopravní značení

Objednatel: Krajská správa a údržba silnic Středočeského kraje, p.o.	
Krajská správa a údržba silnic Středočeského kraje, p.o. Zborovská 11, 150 21 Praha 5 IČ: 000 66 001	
Zhotovitel projektové dokumentace	
QUO s.r.o. Křížkova 2158 256 01 Benešov	
Akce: III/11513 Jíloviště most ev.č. 11513-1 přes D4 v obci Jíloviště	
Objednatel:	M-SILNICE a.s.
Vypracoval:	Pavel Neckář
Zodp. projektant:	Pavel Neckář
Datum:	04/2024
Stupeň:	RDS
Etapa 2: Příloha č: 5 - 10,1 - 11,3 km	

Akce: III/11513 Jíloviště
most ev.č. 11513-1 přes D4
v obci Jíloviště

Etapa 3: Příloha č. 3 - MUK 9 Jíloviště
vedení dopravy 0/1+1

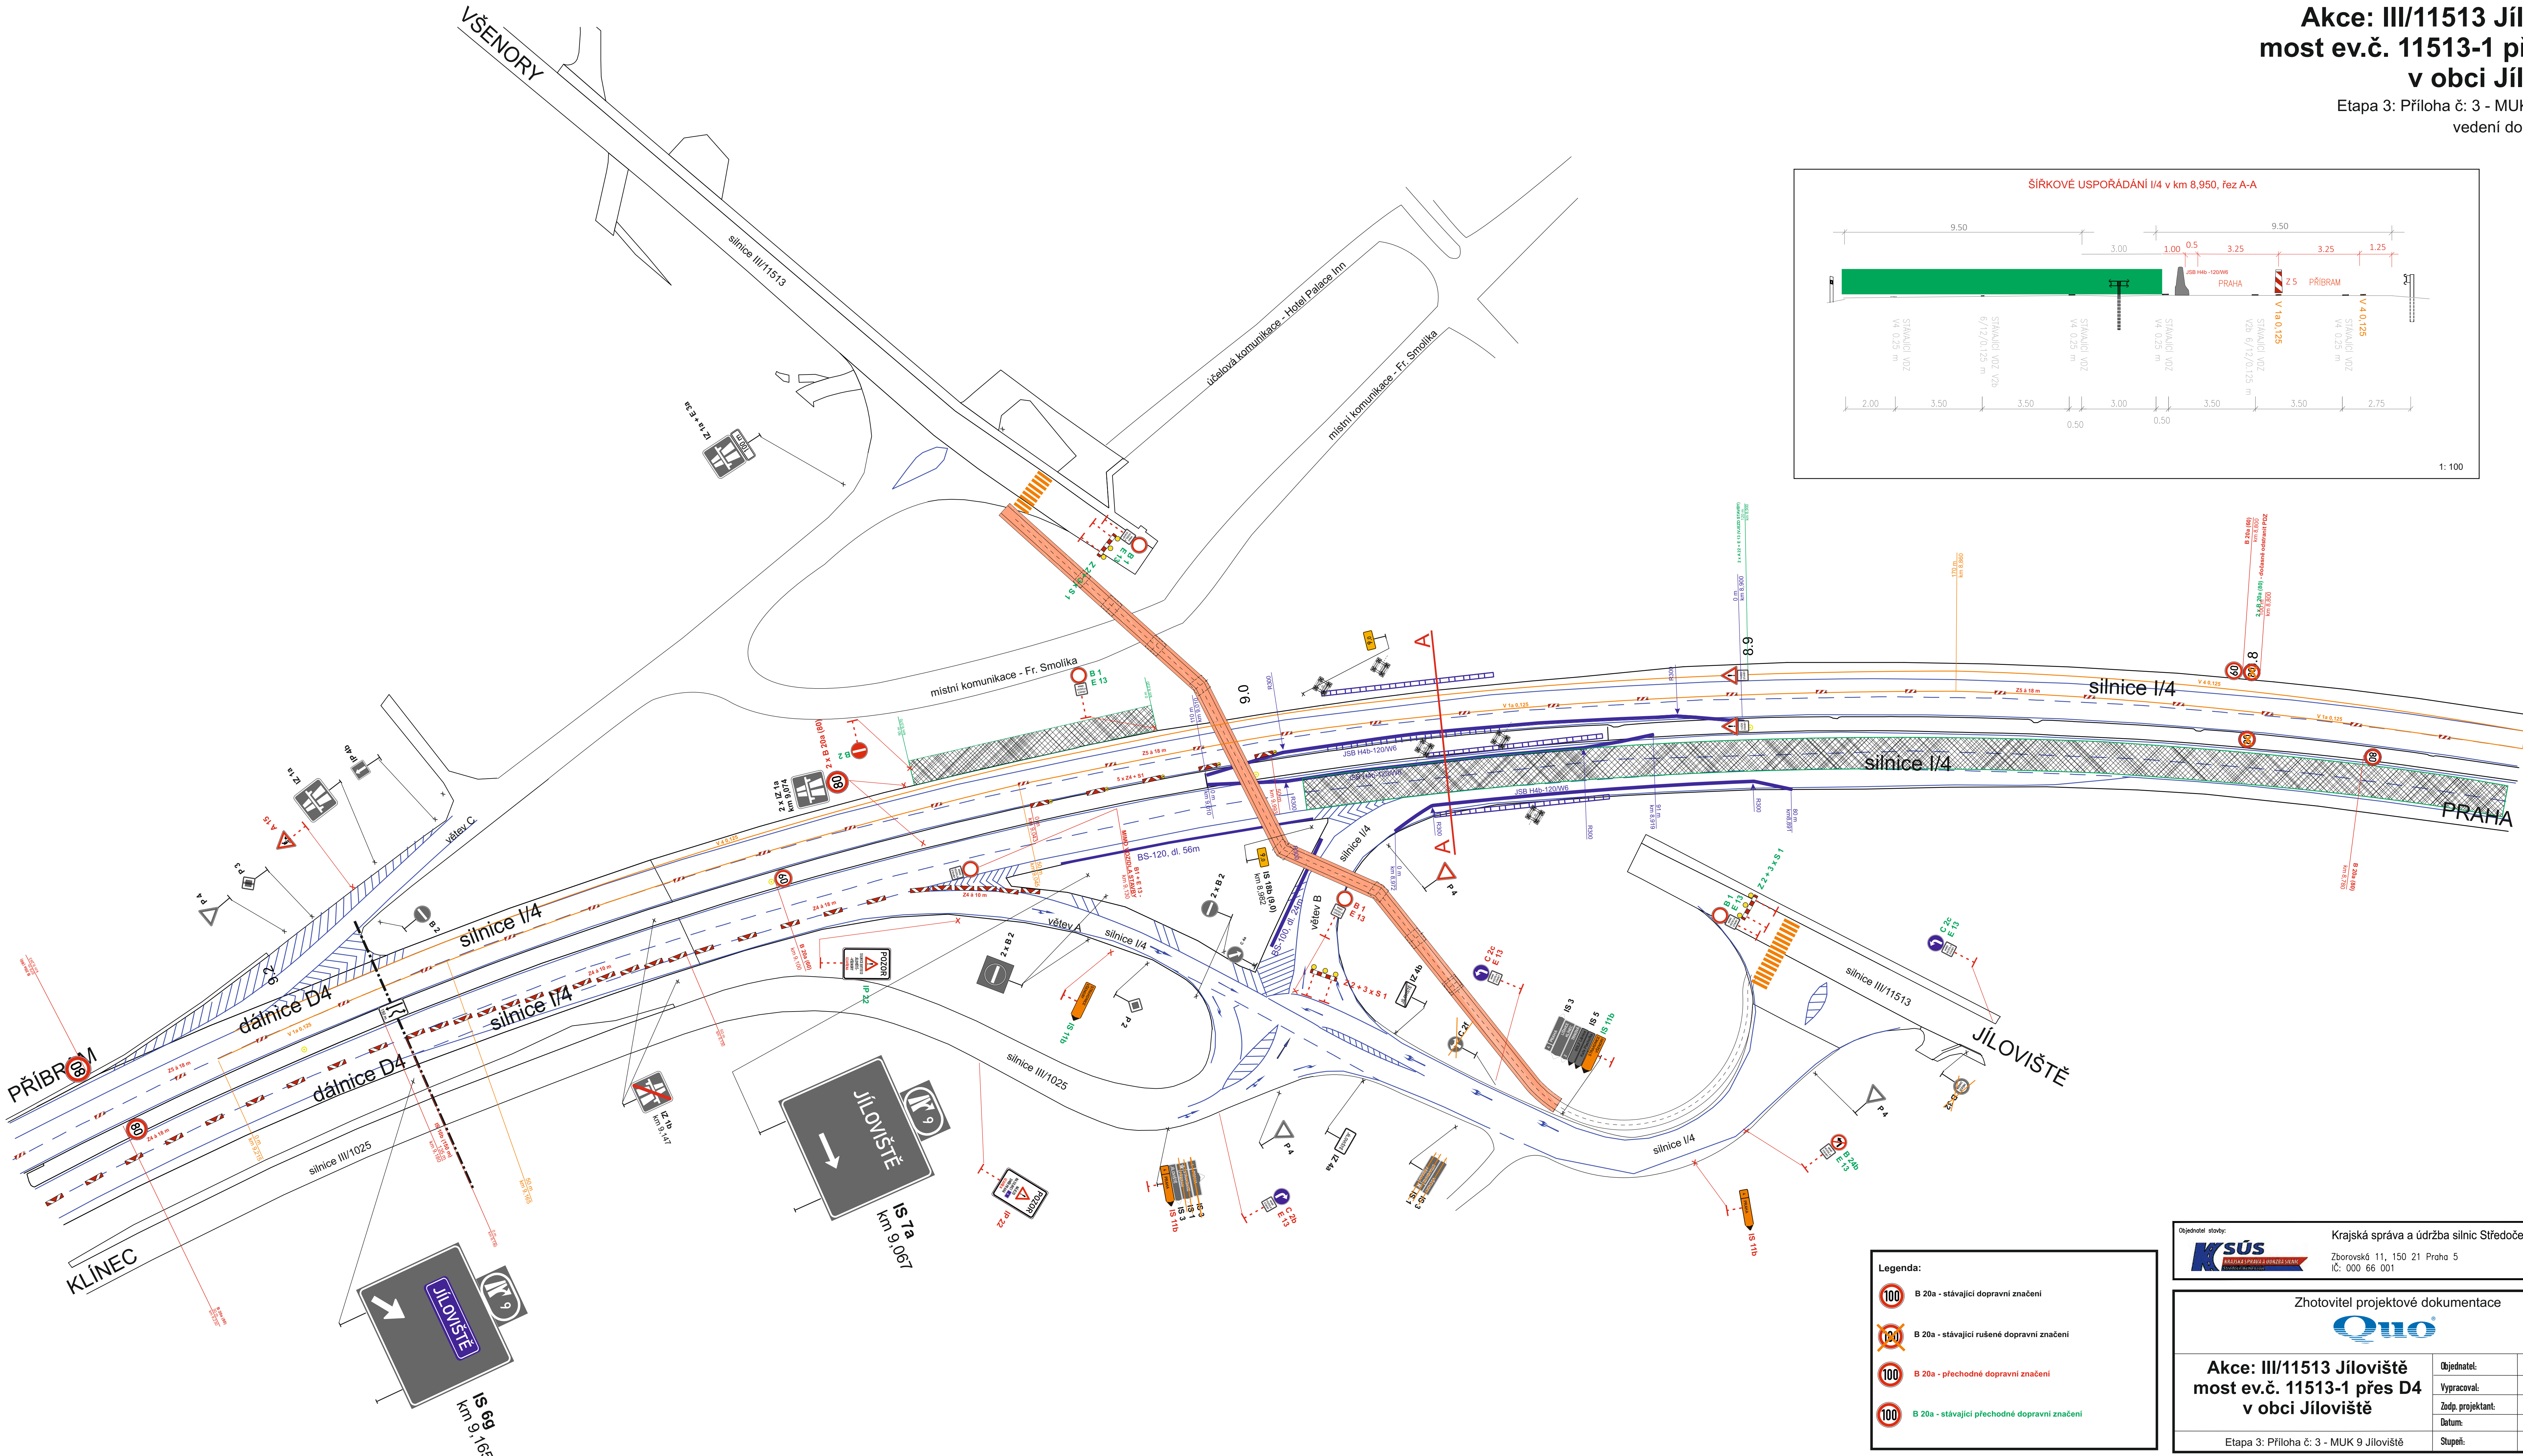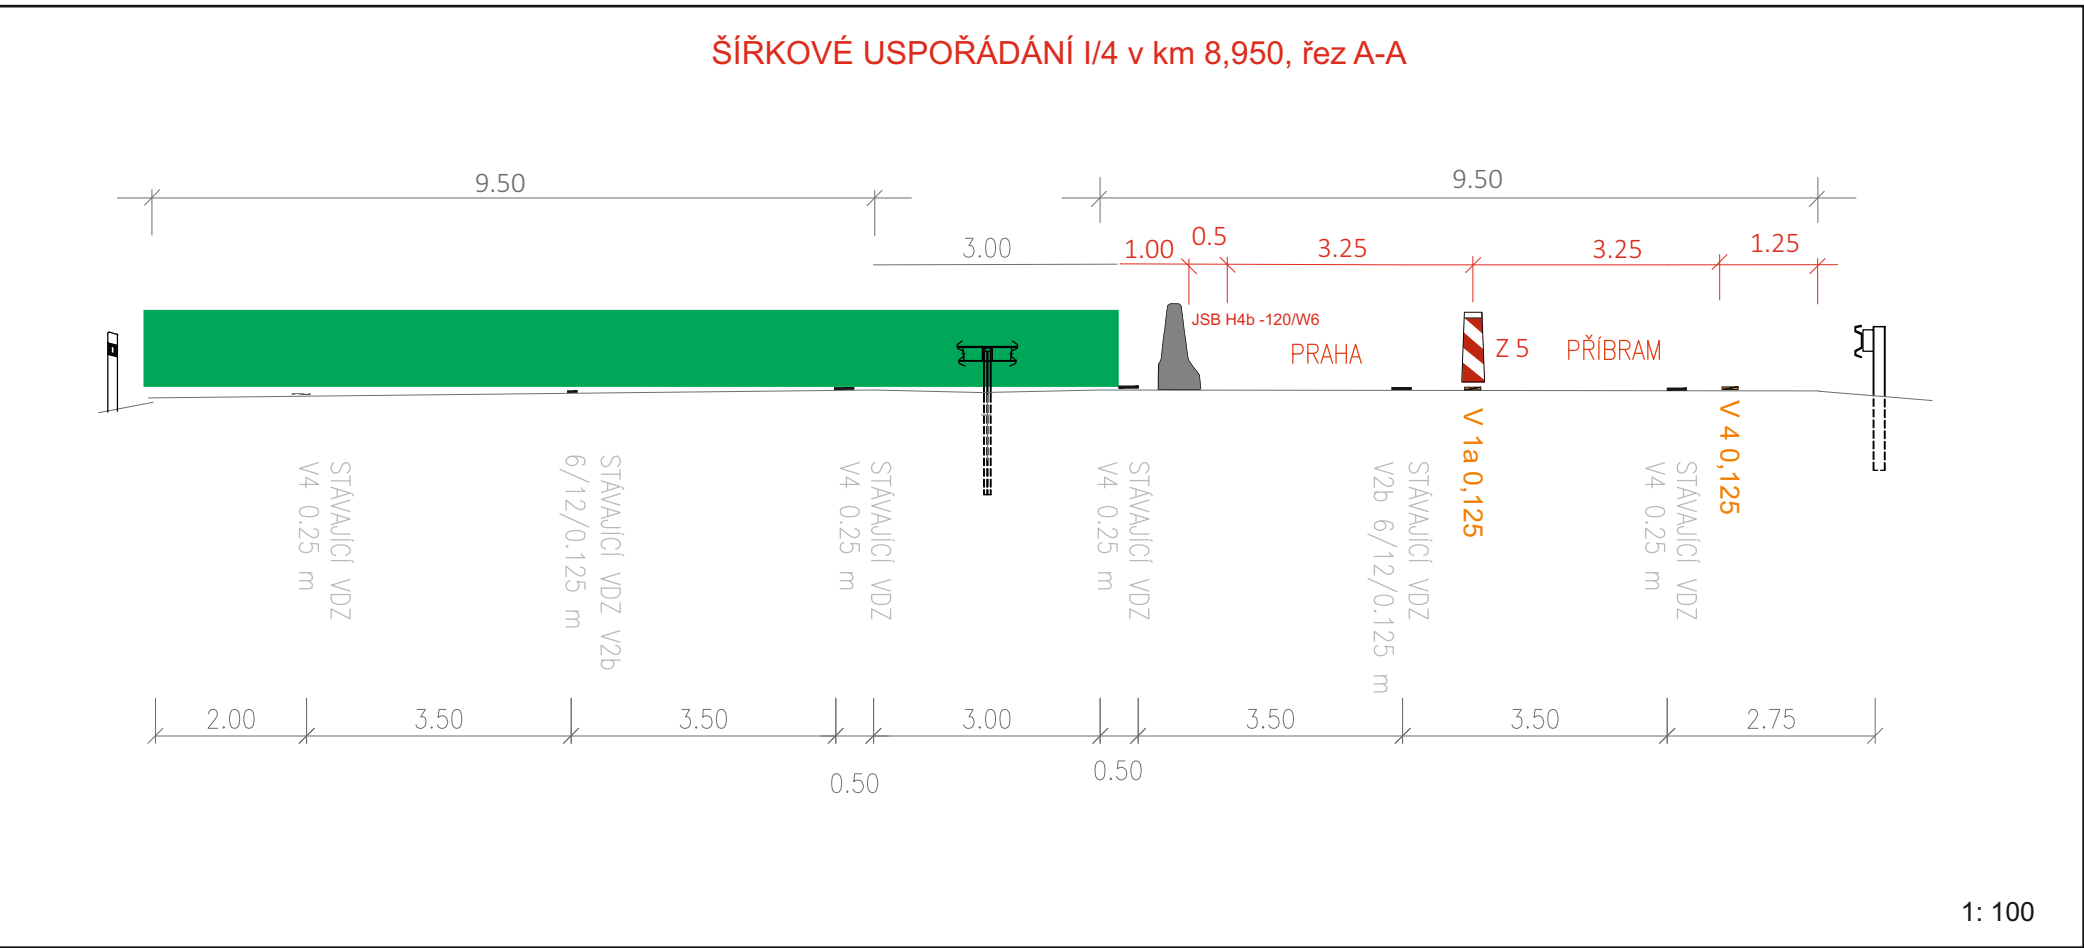

Legenda:

	B 20a - stávající dopravní značení
	B 20a - stávající rušené dopravní značení
	B 20a - přechodné dopravní značení
	B 20a - stávající přechodné dopravní značení

Objednatel stavby:



KSÚS
KRAJSKÁ SPRÁVA A ÚDRŽBA SILNIC
STŘEDOČESKÉHO KRAJE, P.O.

Krajská správa a údržba silnic Středočeského kraje, p.o.

Zborovská 11, 150 21 Praha 5

IČ: 000 66 001

Zhotovitel projektové dokumentace



Quo

QUO s.r.o.

Křížkova 2158

256 01 Benešov

Akce: III/11513 Jíloviště
most ev.č. 11513-1 přes D4
v obci Jíloviště

Objednatel:

M-SILNICE a.s.

Vypracoval:

Pavel Neckář

Zodp. projektant:

Pavel Neckář

Datum:

04/2026


Etapa 3: Příloha č. 3 - MUK 9 Jíloviště

Stupeň:

RDS

Akce: III/11513 Jíloviště
most ev.č. 11513-1 přes D4
v obci Jíloviště

Etapu 3: Příloha č: 4 - 9,2 - 10,1 km
vedení dopravy 0/1+1

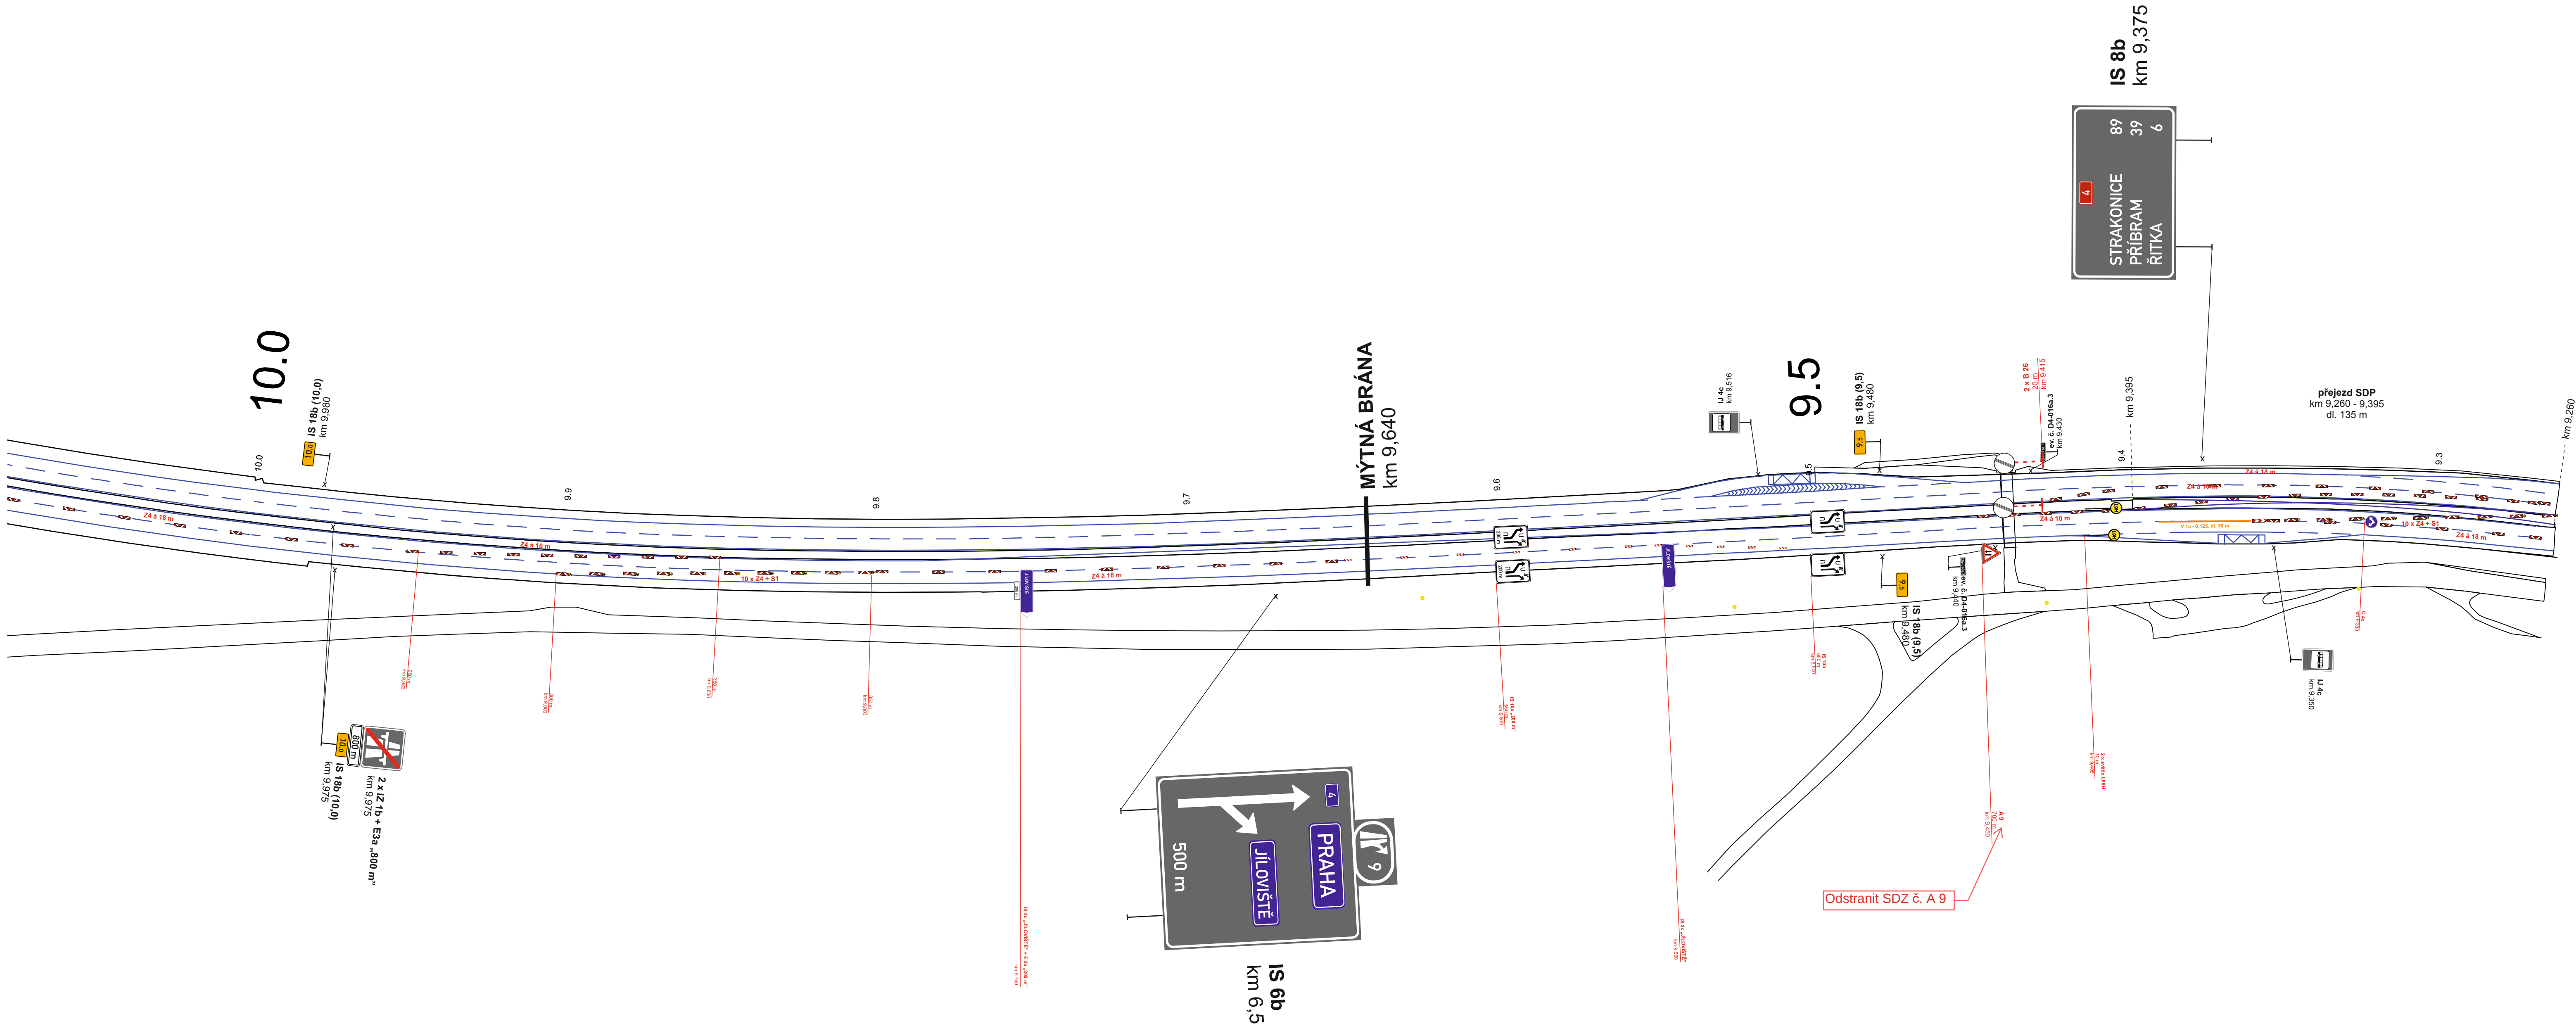

Legenda:	
	B 20a - stávající dopravní značení
	B 20a - stávající rušené dopravní značení
	B 20a - přechodné dopravní značení
	B 20a - stávající přechodné dopravní značení

Objednatel stavby:



KRAJSKÁ SPRÁVA A ÚDRŽBA SILNIC
STŘEDOČESKÉHO KRAJE

Krajská správa a údržba silnic Středočeského kraje, p.o.

Zborovská 11, 150 21 Praha 5

IČ: 000 66 001

Zhotovitel projektové dokumentace



QUO s.r.o.

Křižíkova 2158

256 01 Benešov

Akce: III/11513 Jíloviště
most ev.č. 11513-1 přes D4
v obci Jíloviště

Objednatel:

M-SILNICE a.s.

Vypracoval:

Pavel Neckář

Zodp. projektant:

Pavel Neckář

Datum:

04/2026


Etapu 3: Příloha č: 4 - 9,2 - 10,1 km

Stupeň:

RDS

Akce: III/11513 Jíloviště
most ev.č. 11513-1 přes D4
v obci Jíloviště

Etapa 3: Příloha č.: 5 - 10,1 - 11,3 km
vedení dopravy 0/1+1

 



Legenda:

- B 20a - stávající dopravní značení
- B 20a - stávající rušené dopravní značení
- B 20a - přechodné dopravní značení
- B 20a - stávající přechodné dopravní značení

Objednatel stavby:		Krajská správa a údržba silnic Středočeského kraje, p.o.	
		Zborovská 11, 150 21 Praha 5 IČ: 000 66 001	
Zhotovitel projektové dokumentace			
		QUO s.r.o. Křížkova 2158 256 01 Benešov	
Akce: III/11513 Jíloviště most ev.č. 11513-1 přes D4 v obci Jíloviště		Objednatel:	M-SILNICE a.s.
		Vypracoval:	Pavel Neckář
		Zádp. projektant:	Pavel Neckář
		Datum:	04/2024
Etapa 3: Příloha č.: 5 - 10,1 - 11,3 km		Stupeň:	RDS

Akce: III/11513 Jíloviště
most ev.č. 11513-1 přes D4
v obci Jíloviště

Etapa 3: Příloha č: 6 - 11,3 - 12,4 km
vedení dopravy 0/1+1

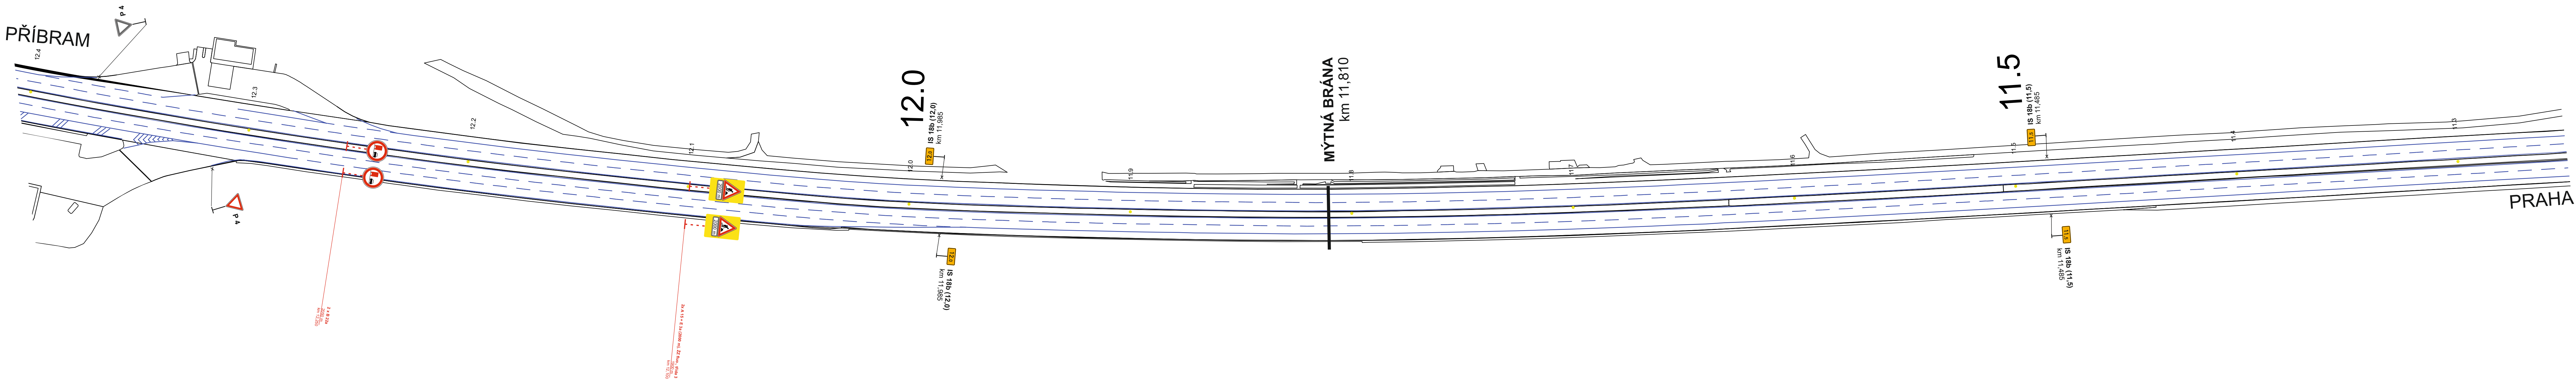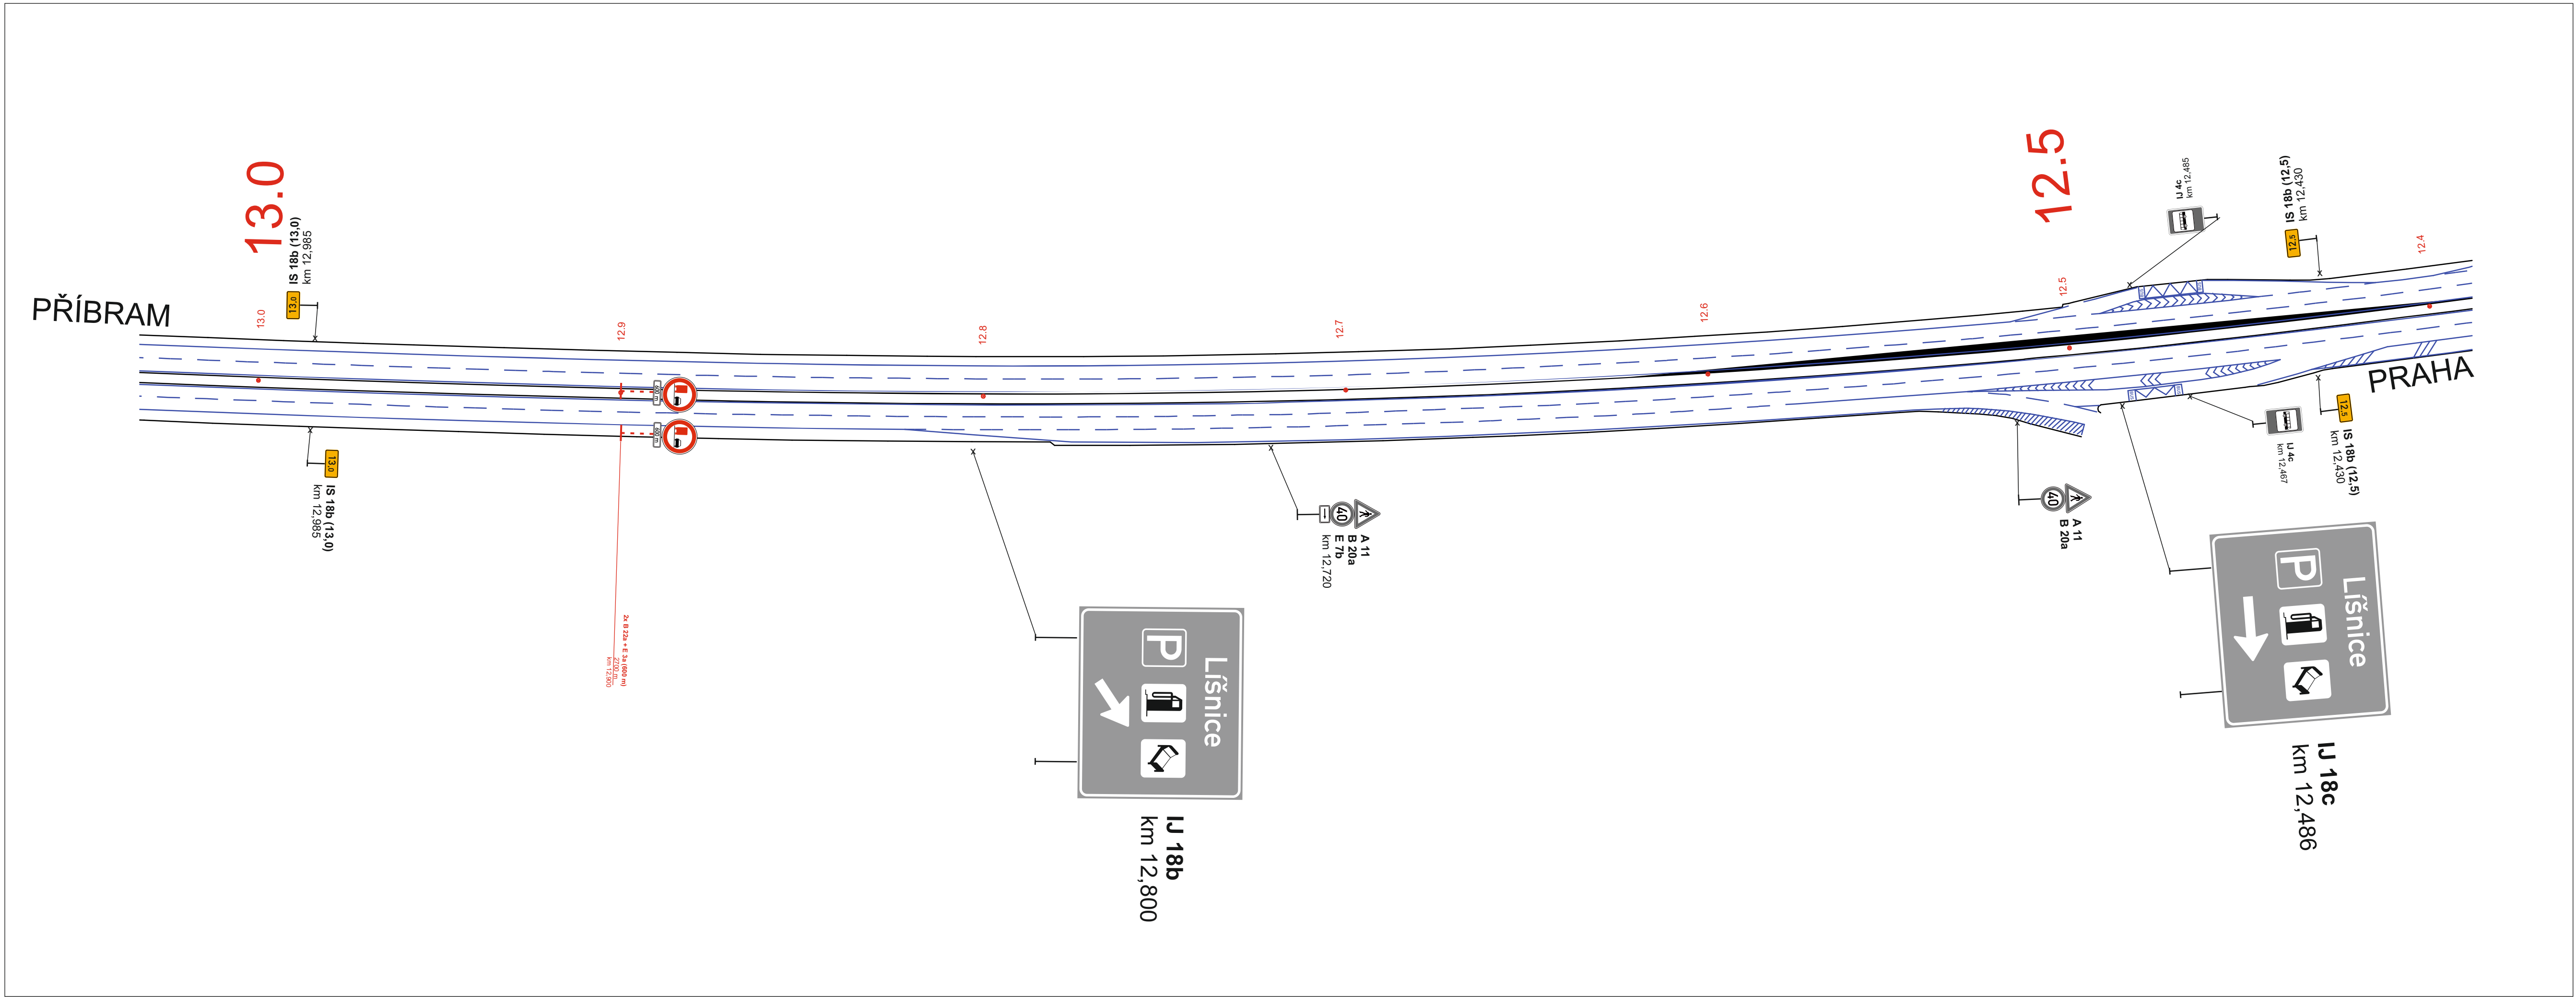


Legenda:

- B 20a - stávající dopravní značení
- B 20a - stávající rušené dopravní značení
- B 20a - přechodné dopravní značení
- B 20a - stávající přechodné dopravní značení


Objednatel: Krajská správa a údržba silnic Středočeského kraje, p.o.	
Zborovská 11, 150 21 Praha 5 IČ: 000 66 001	
Zhotovitel projektové dokumentace	
QUO s.r.o. Křížkova 2158 256 01 Benešov	
Akce: III/11513 Jíloviště most ev.č. 11513-1 přes D4 v obci Jíloviště	
Objednatel:	M-SILNICE a.s.
Vypracoval:	Pavel Neckář
Zodp. projektant:	Pavel Neckář
Datum:	04/2024
Stupeň:	RDS
Etapa 3: Příloha č: 6 - 11,3 - 12,4 km	

Akce: III/11513 Jíloviště
most ev.č. 11513-1 přes D4
v obci Jíloviště

Etapa 4: Příloha č. 3 - MUK 9 Jíloviště
vedení dopravy 1+1/0

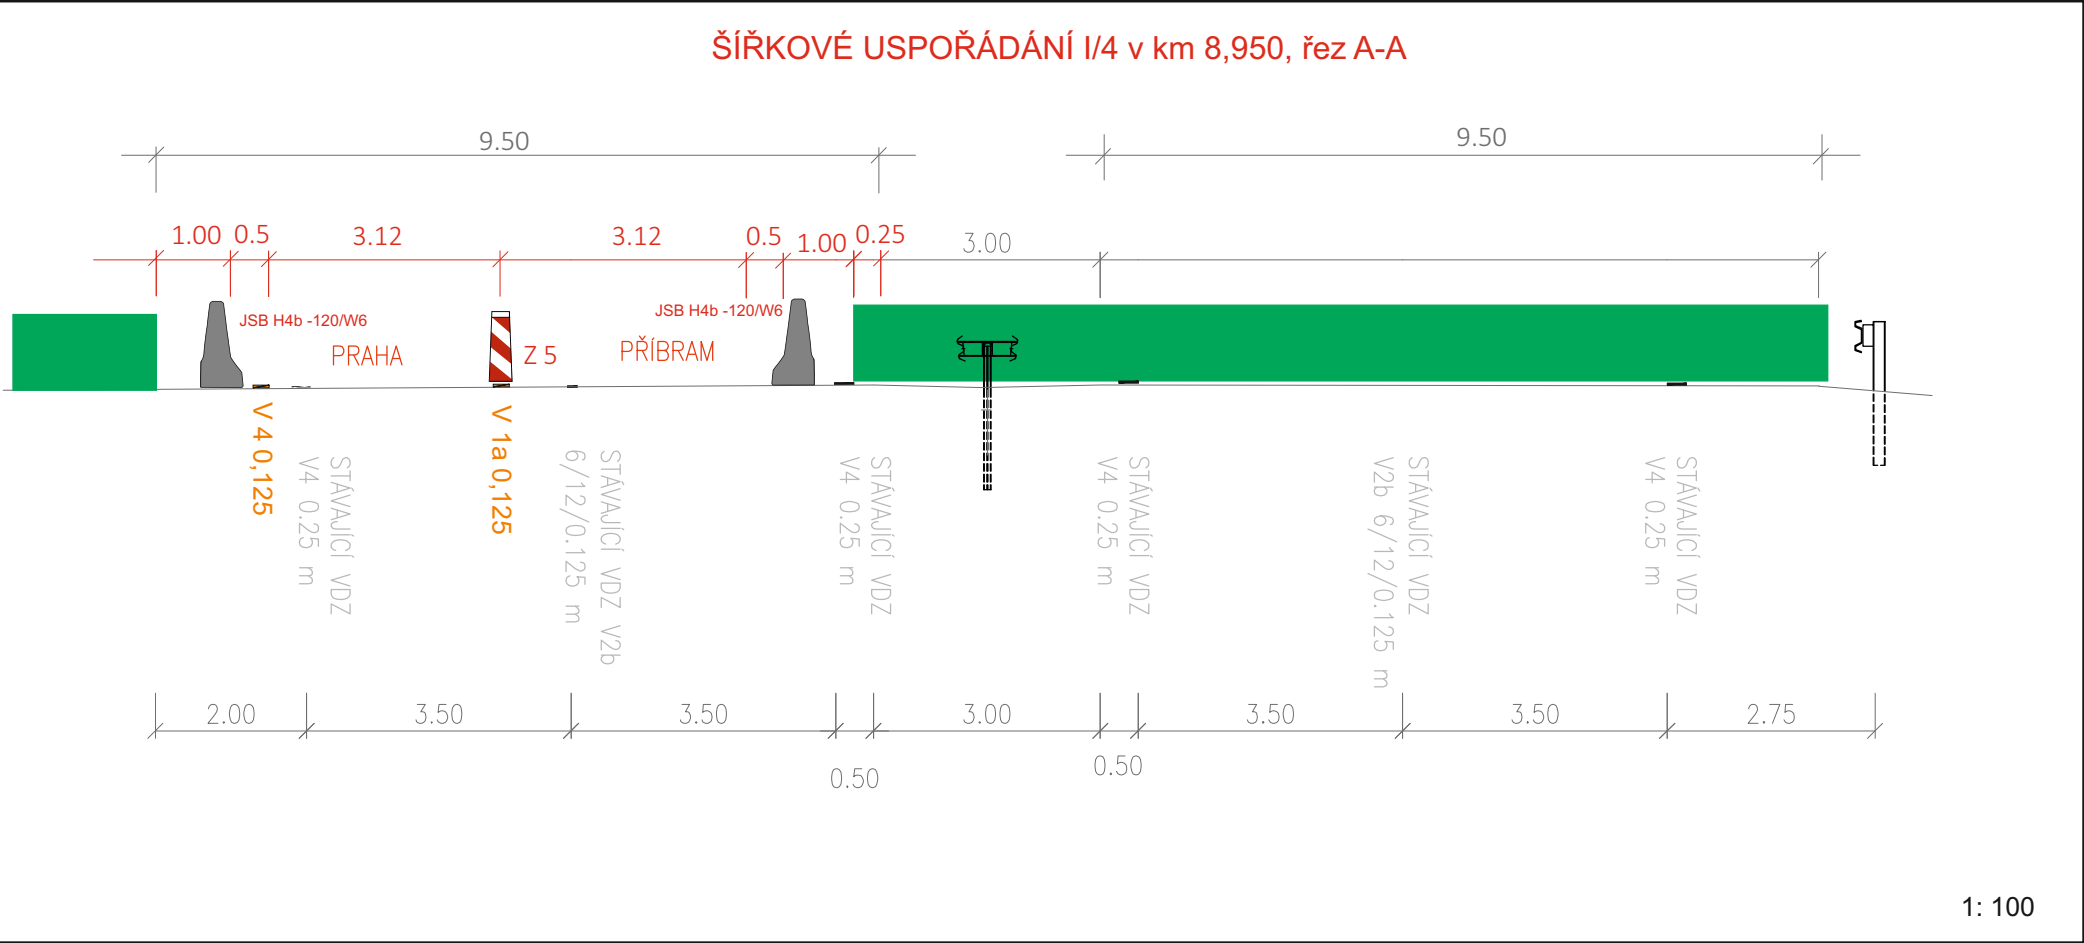

1: 100

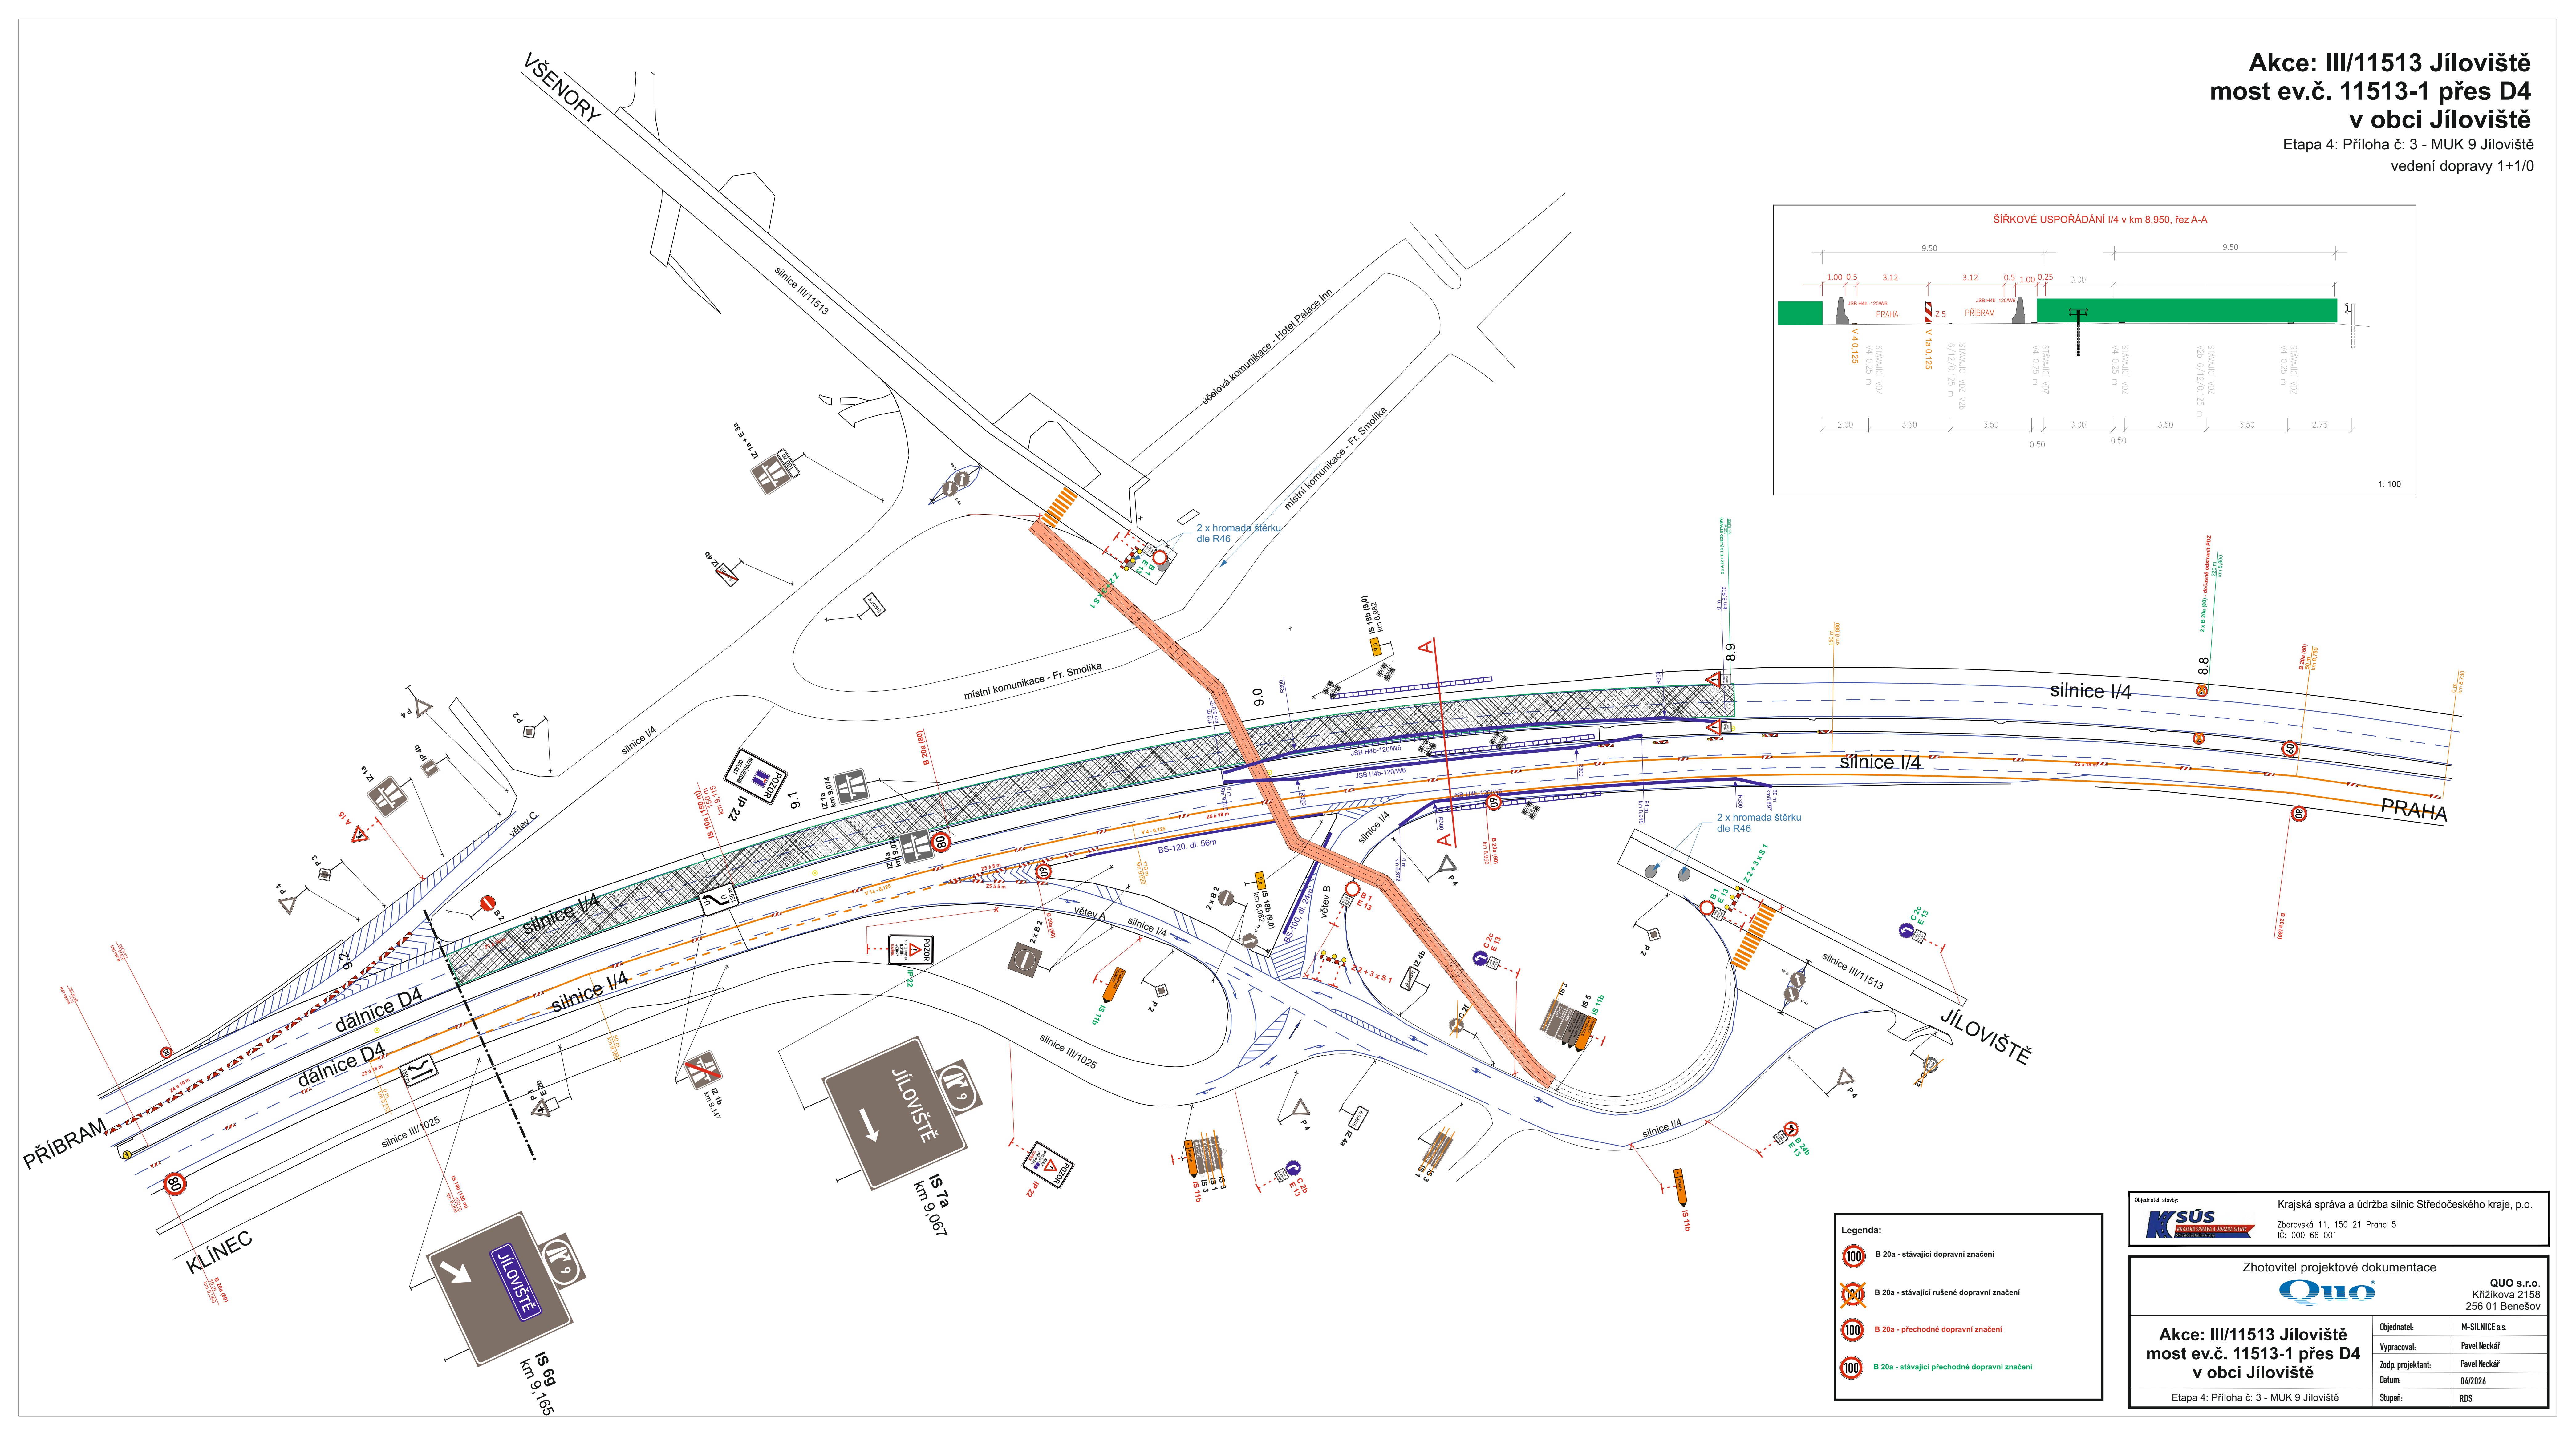

Legenda:

	B 20a - stávající dopravní značení
	B 20a - stávající rušené dopravní značení
	B 20a - přechodné dopravní značení
	B 20a - stávající přechodné dopravní značení

Objednatel stavby:



KSÚS
KRAJSKÁ SPRÁVA A ÚDRŽBA SILNIC
Středočeského kraje, p.o.

Krajská správa a údržba silnic Středočeského kraje, p.o.

Zborovská 11, 150 21 Praha 5

IČ: 000 66 001

Zhotovitel projektové dokumentace



Quo[®]

QUO s.r.o.

Křížkova 2158

256 01 Benešov

Akce: III/11513 Jíloviště most ev.č. 11513-1 přes D4 v obci Jíloviště	Objednatel:	M-SILNICE a.s.
	Vypracoval:	Pavel Neckář
	Zodp. projektant:	Pavel Neckář
	Datum:	04/2024
	Etapa 4: Příloha č. 3 - MUK 9 Jíloviště	Stupeň:

Etapa 4: Příloha č: 4 - 9,2 - 10,1 km
vedení dopravy 1+1/0



Objednatel stavby:



Krajská správa a údržba silnic Středočeského kraje, p.o.

Zborovská 11, 150 21 Praha 5
IČ: 000 66 001



Zhotovitel projektové dokumentace

 **QUO s.r.o.**
Křižíkova 2158
256 01 Benešov

Akce: III/11513 Jiloviště most ev.č. 11513-1 přes D4 v obci Jiloviště	Objednatel:	M-SILNICE a.s.
	Vypracoval:	Pavel Neckář
	Zodp. projektant:	Pavel Neckář
	Datum:	04/2026
Etapa 4: Příloha č: 4 - 9,2 - 10,1 km	Stupeň:	RDS

Akce: III/11513 Jíloviště
most ev.č. 11513-1 přes D4
v obci Jíloviště

Etapa 4: Příloha č: 5 - 10,1 - 11,3 km
vedení dopravy 1+1/0

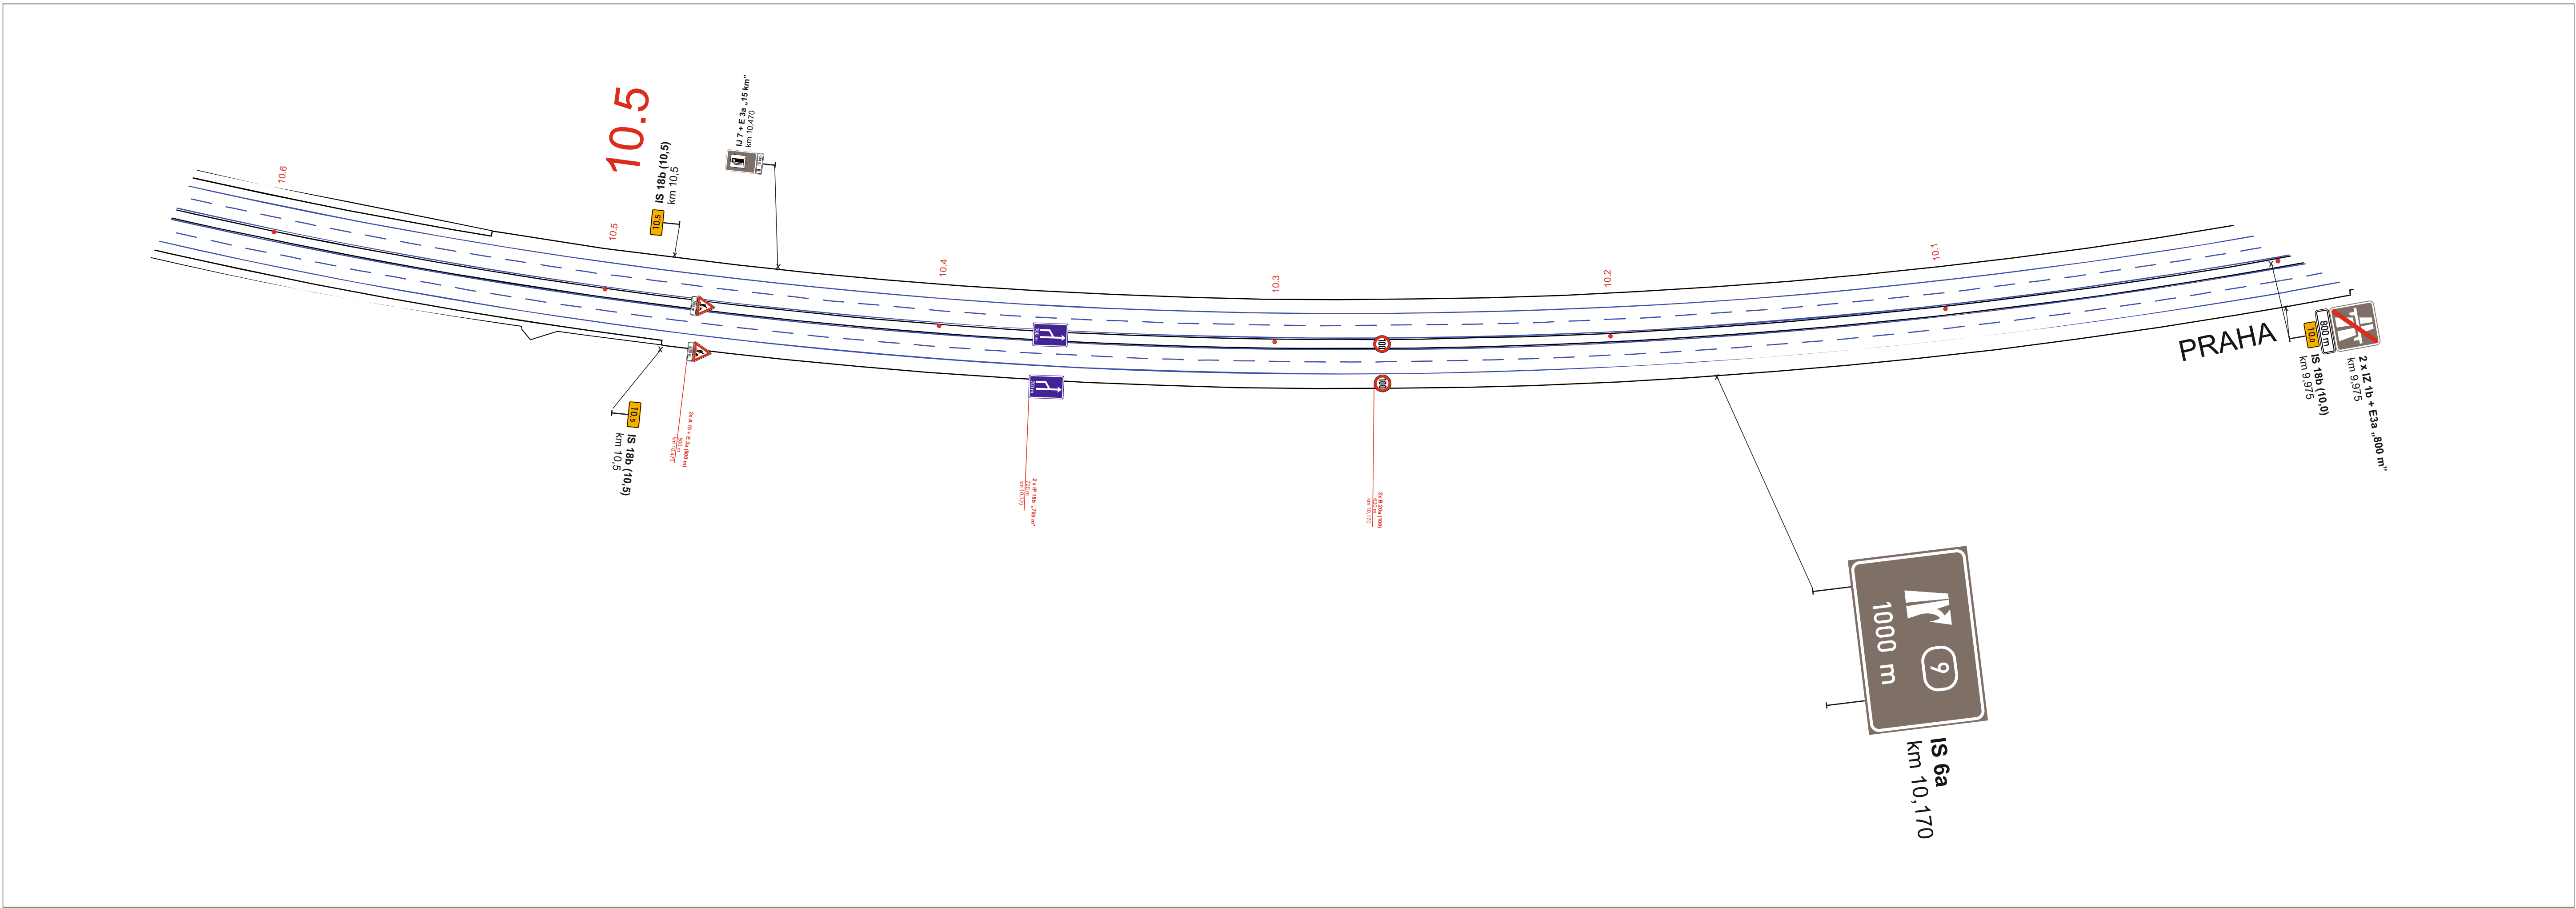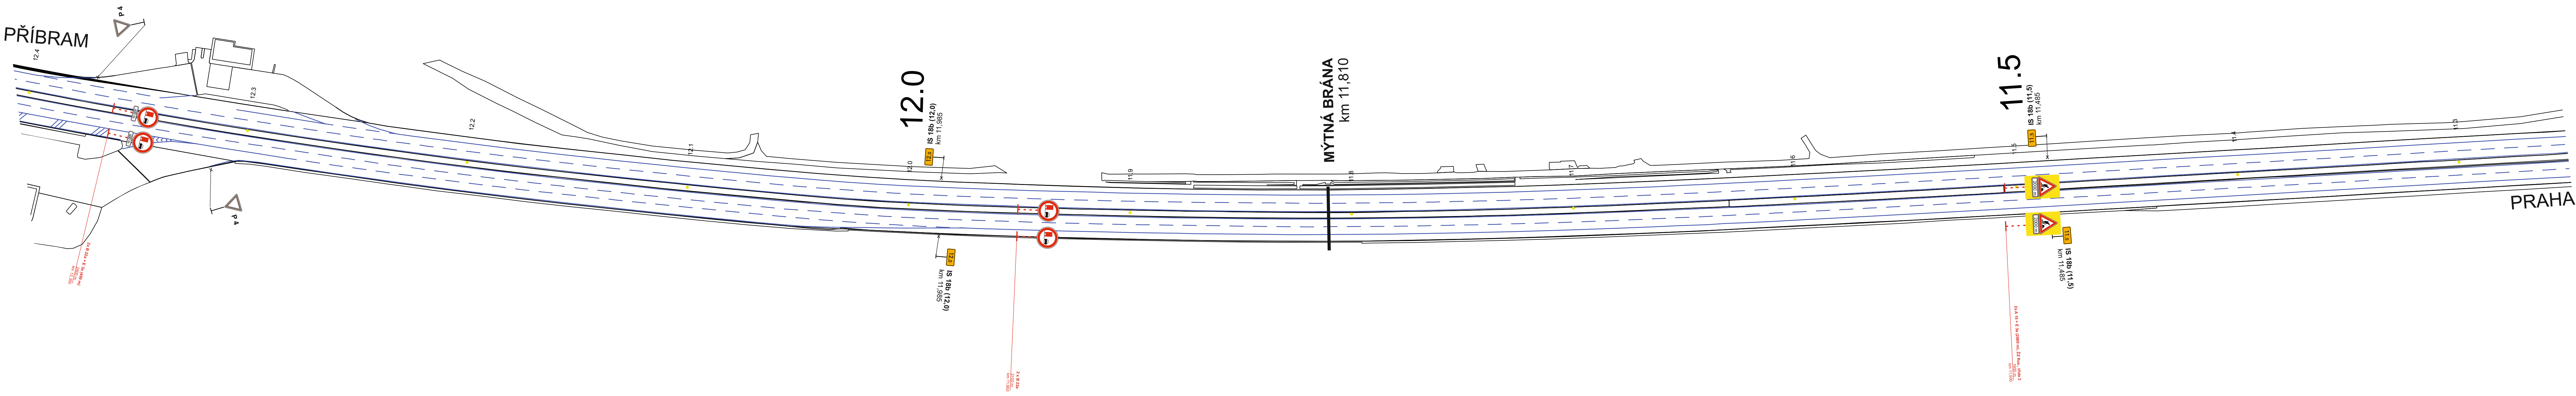


Legenda:	
	B 20a - stávající dopravní značení
	B 20a - stávající rušené dopravní značení
	B 20a - přechodné dopravní značení
	B 20a - stávající přechodné dopravní značení

Objednatel: Krajská správa a údržba silnic Středočeského kraje, p.o.	
Krajská správa a údržba silnic Středočeského kraje, p.o. Zborovská 11, 150 21 Praha 5 IČ: 000 66 001	
Zhotovitel projektové dokumentace	
QUO s.r.o. Křížkova 2158 256 01 Benešov	
Akce: III/11513 Jíloviště most ev.č. 11513-1 přes D4 v obci Jíloviště	
Objednatel:	M-SILNICE a.s.
Vypracoval:	Pavel Neckář
Zodp. projektant:	Pavel Neckář
Datum:	04/2024
Stupeň:	RDS
Etapa 4: Příloha č: 5 - 10,1 - 11,3 km	

Akce: III/11513 Jíloviště
most ev.č. 11513-1 přes D4
v obci Jíloviště

Etapa 5: Příloha č: 4 - 9,2 - 10,1 km
vedení dopravy 1+1/0

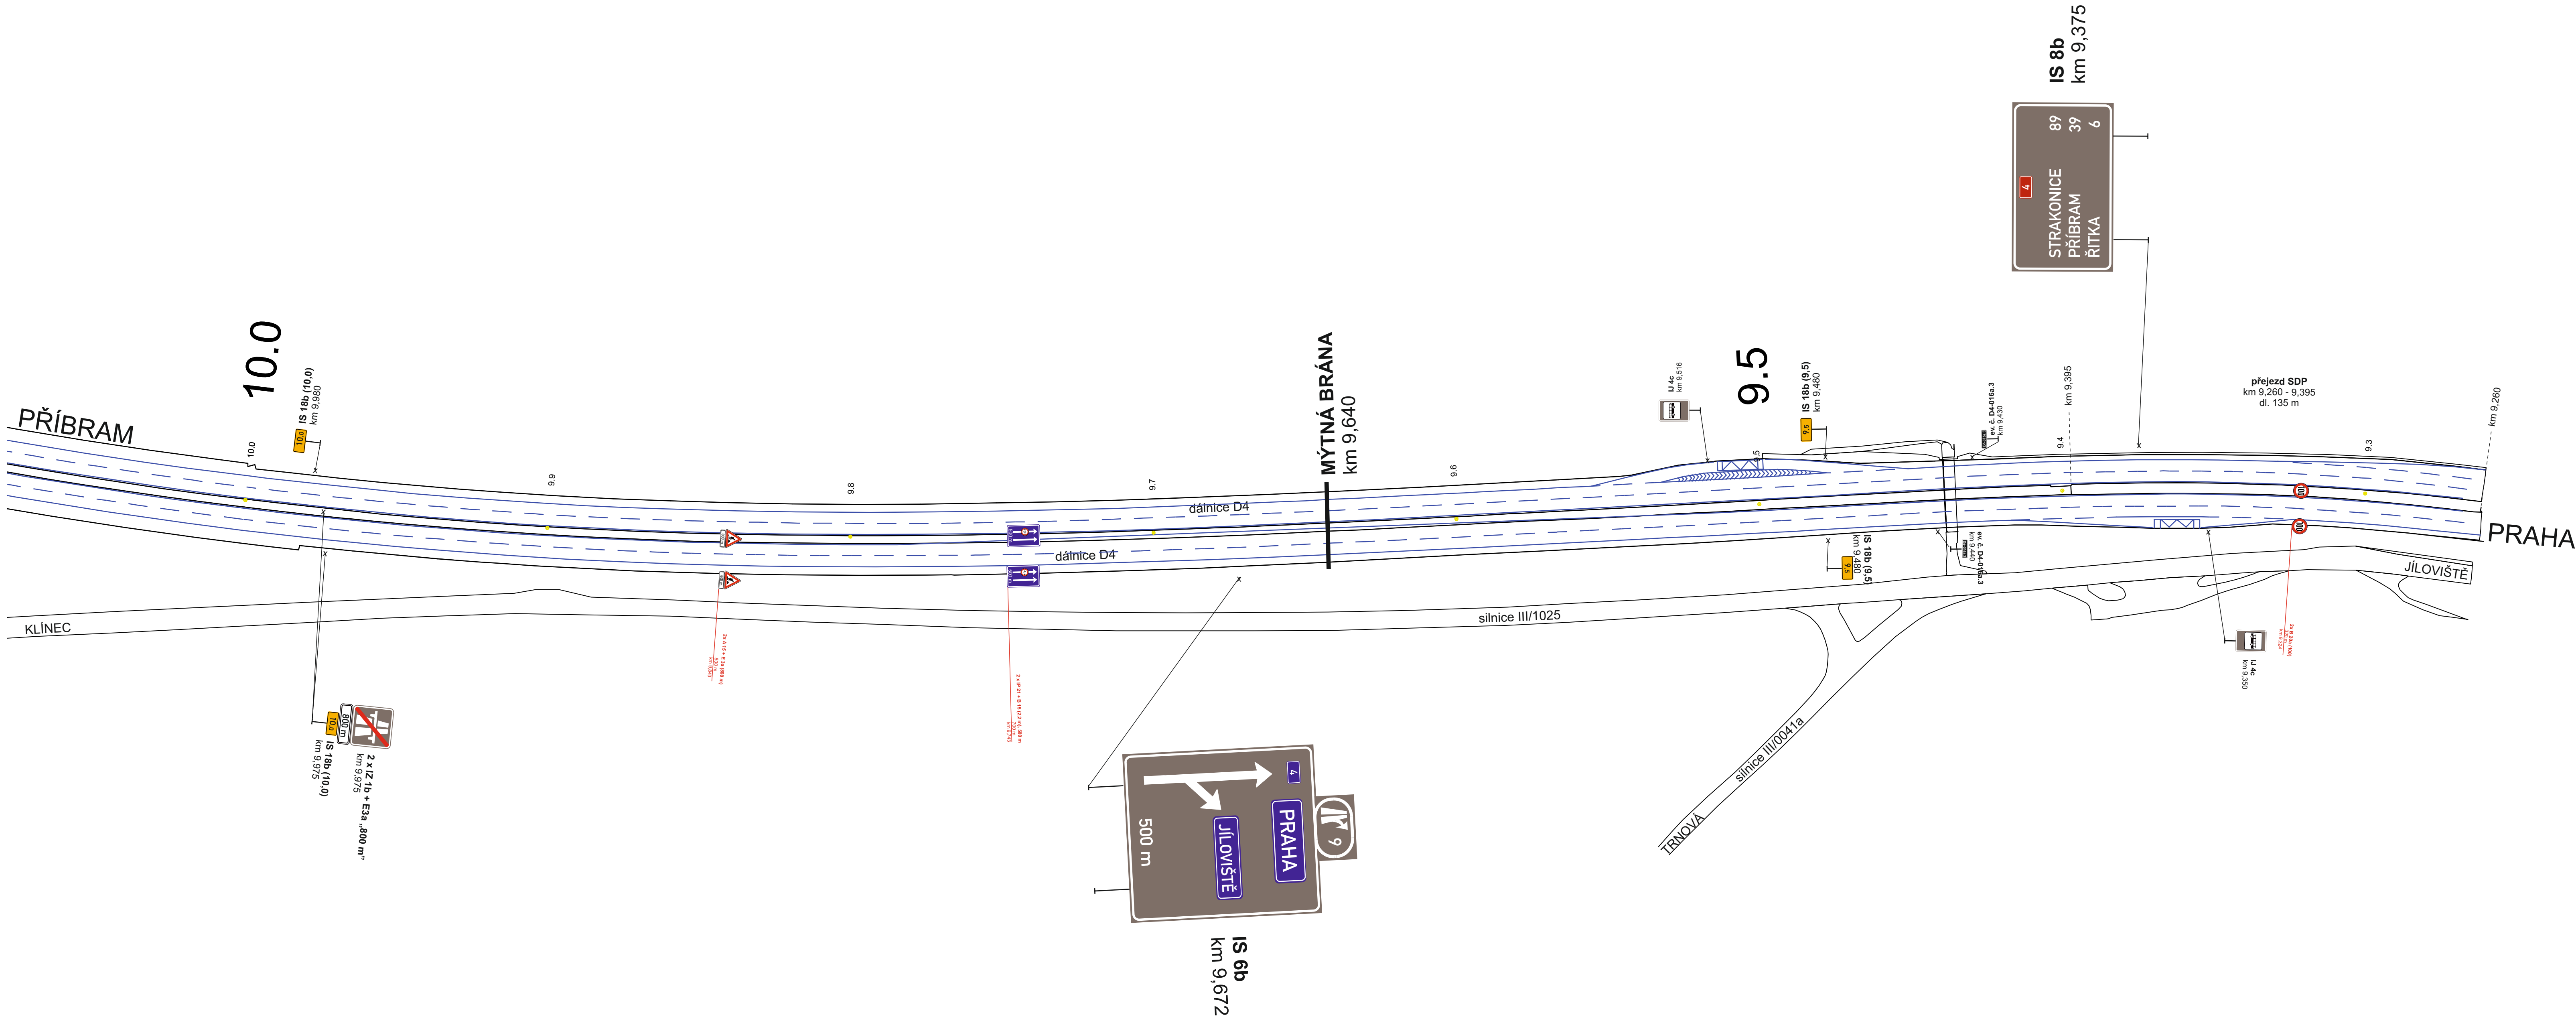

Legenda:


- B 20a - stávající dopravní značení
- B 20a - stávající rušené dopravní značení
- B 20a - přechodné dopravní značení
- B 20a - stávající přechodné dopravní značení

Objednatel stavby: Krajská správa a údržba silnic Středočeského kraje, p.o.
Zborovská 11, 150 21 Praha 5
IČ: 000 66 001

Zhotovitel projektové dokumentace
QUO s.r.o.
Křižíkova 2158
256 01 Benešov

Akce: III/11513 Jíloviště most ev.č. 11513-1 přes D4 v obci Jíloviště	Objednatel:	M-SILNICE a.s.	
	Vypracoval:	Pavel Neckář	
	Zodp. projektant:	Pavel Neckář	
	Datum:	04/2026	
Etapa 5: Příloha č: 4 - 9,2 - 10,1 km		Stupeň:	RDS

Etapa 5: Příloha č: 5 - 10,1 - 11,3 km
vedení dopravy 1+1/0

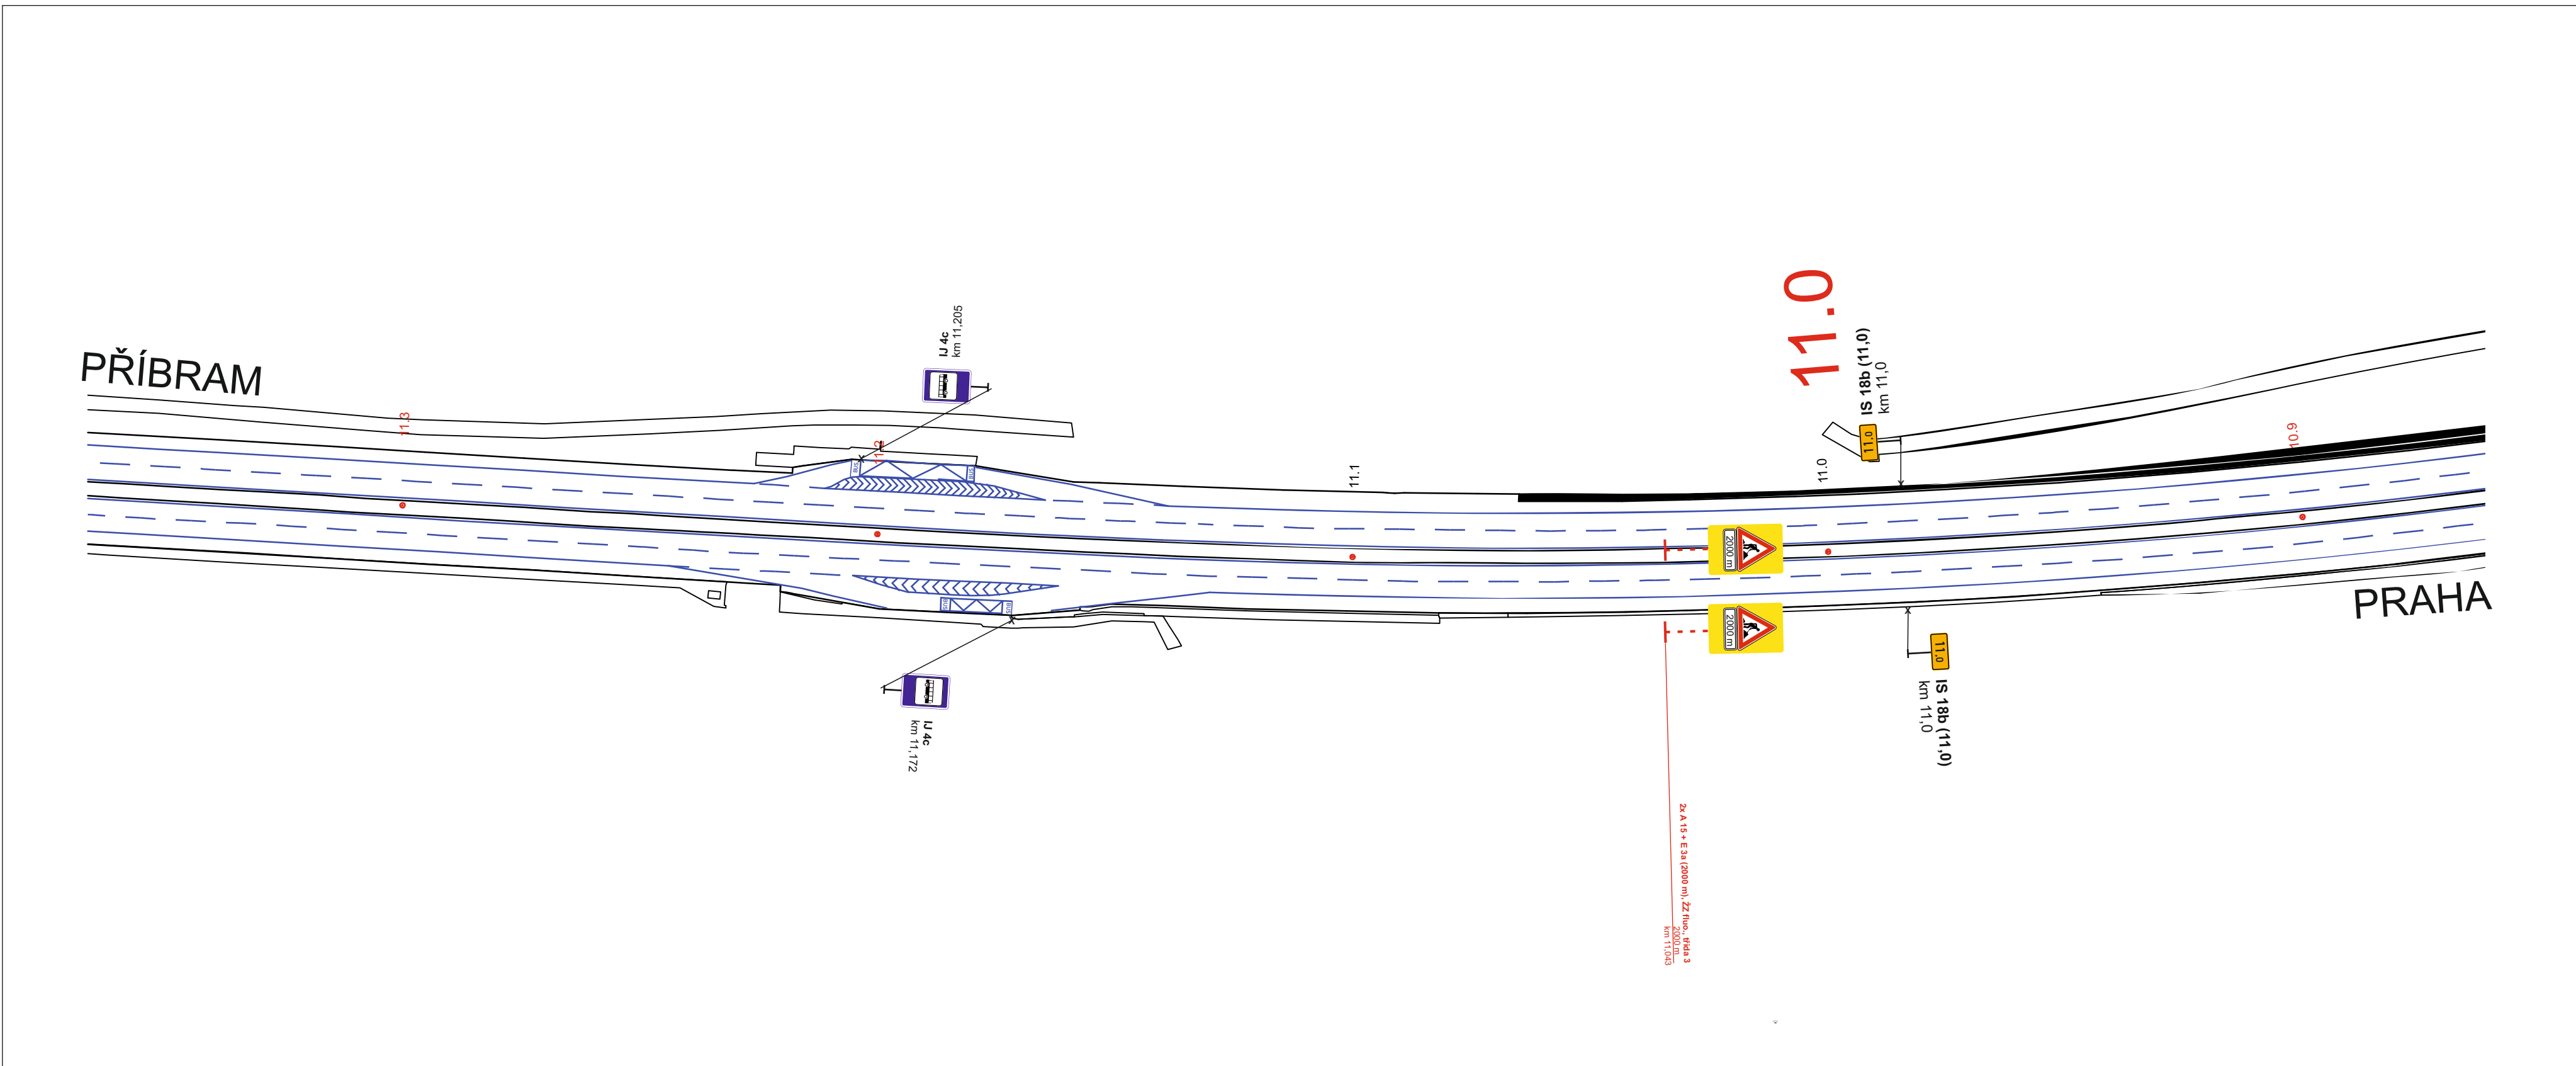

Oupisatel: státní 	Krajská správa a úřadba silnic Středočeského kraje, p.o. Zborovská 11, 150 21 Praha 5 IČ: 000 66 001
--	--



Zhotovitel projektové dokumentace 	QUO s.r.o. Křížkova 2158 256 01 Benešov
--	---

Akce: III/11513 Jíloviště most ev.č. 11513-1 přes D4 v obci Jíloviště	Objednatel: M-SILNICE a.s. Vypracoval: Pavel Neckář Zadal projektant: Pavel Neckář Datum: 04/2026 Stupeň: RDS
--	---

Etapa 5: Příloha č. 5 - 10,1 - 11,3 km	
--	--

Akce: III/11513 Jíloviště
most ev.č. 11513-1 přes D4
v obci Jíloviště

Mezietapa demontáž / montáž svodidel v SDP
Příloha č: 3 - MUK 9 Jíloviště

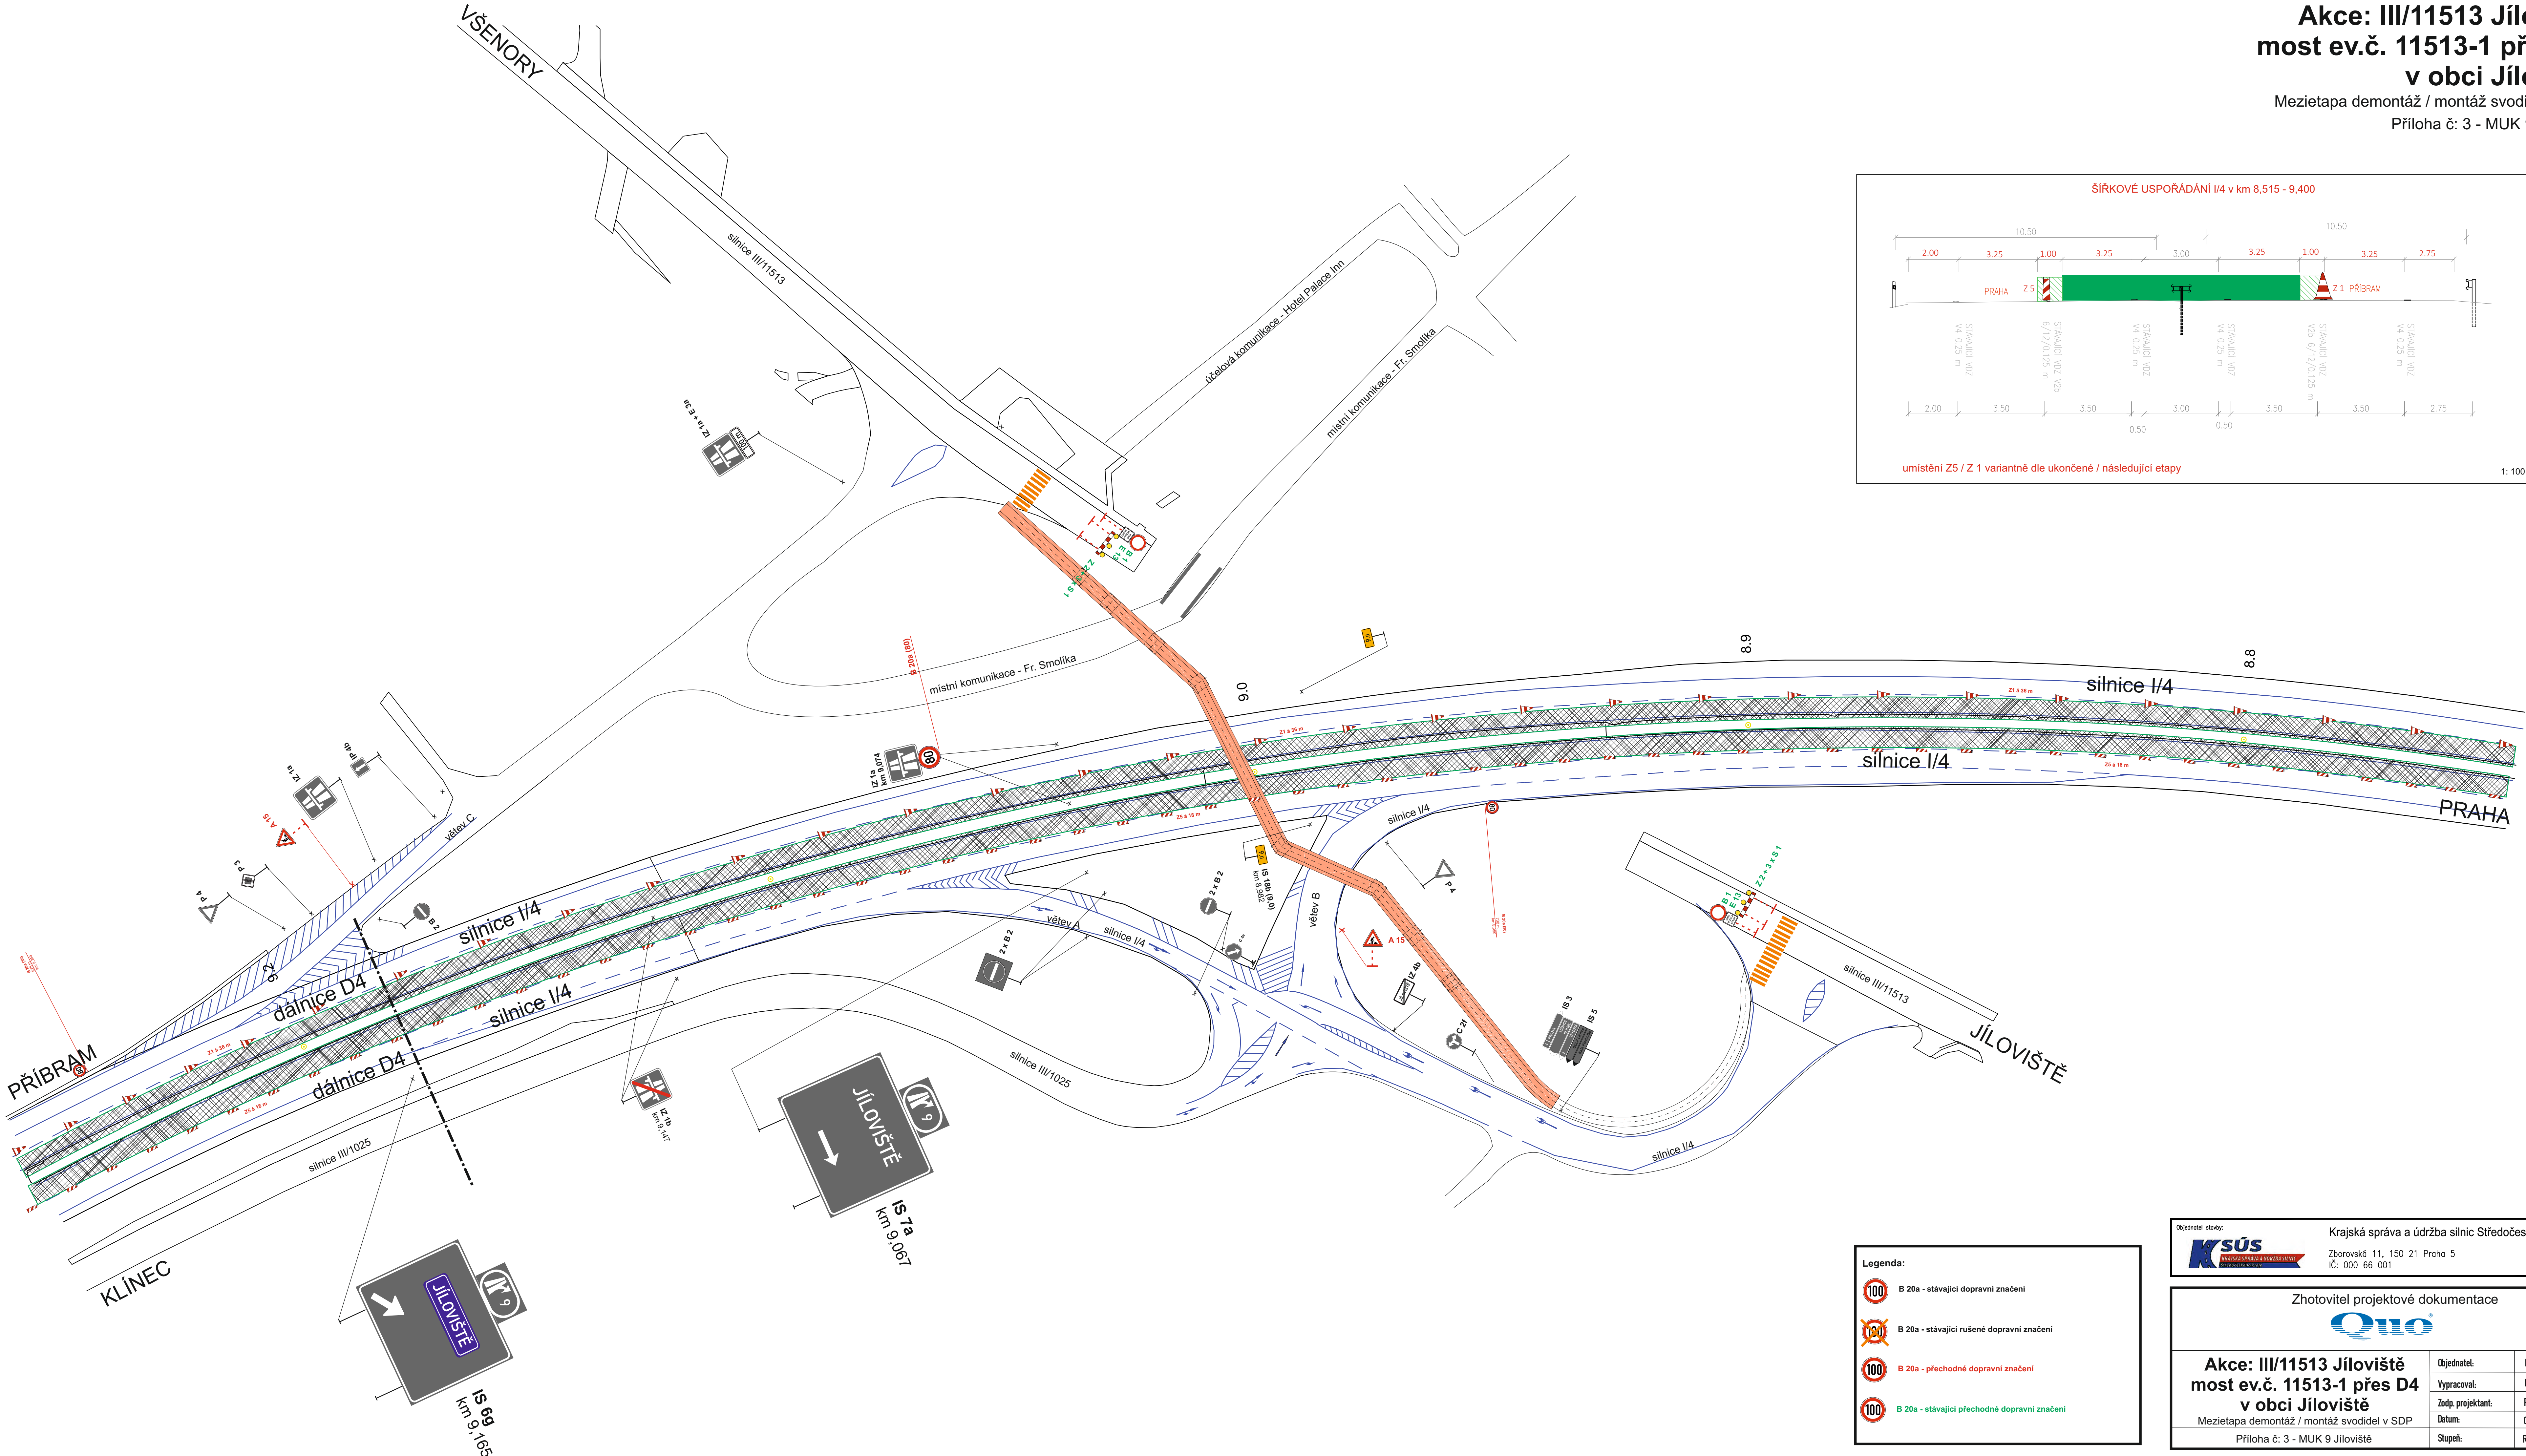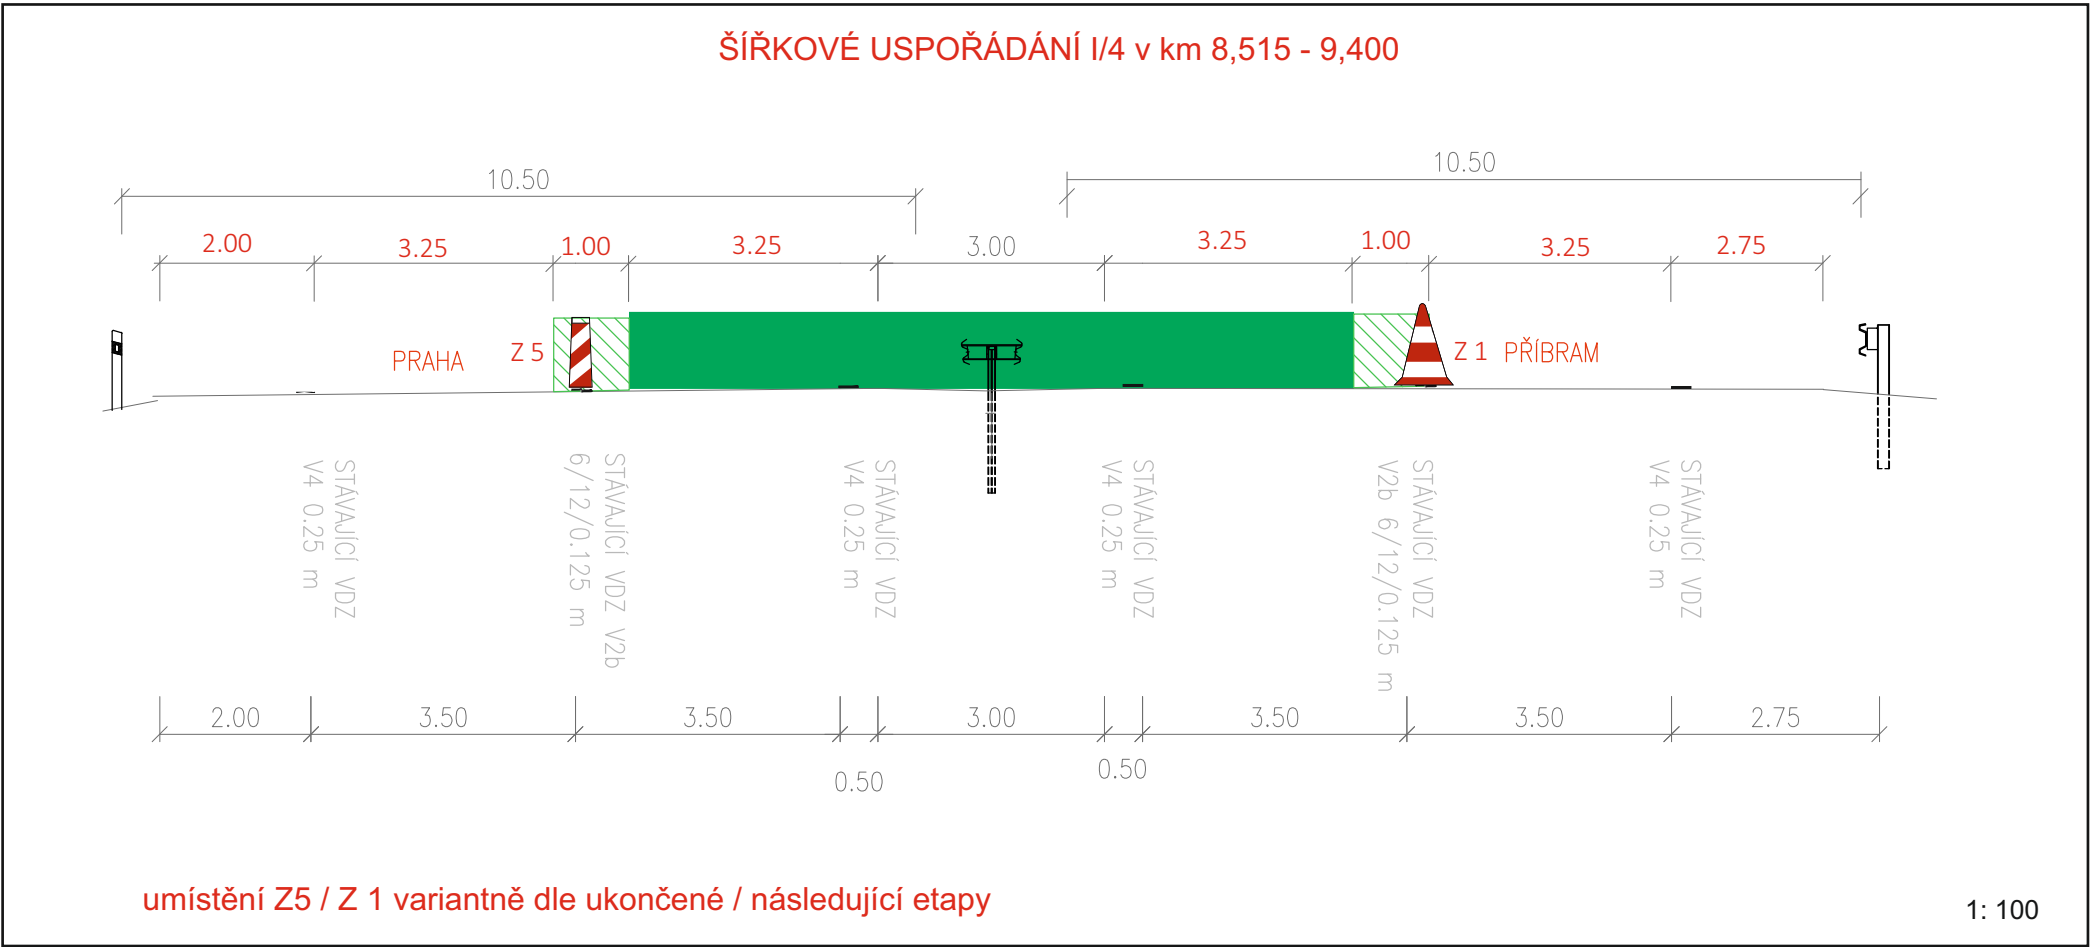

Legenda:

	B 20a - stávající dopravní značení
	B 20a - stávající rušené dopravní značení
	B 20a - přechodné dopravní značení
	B 20a - stávající přechodné dopravní značení

Objednatel: Krajská správa a údržba silnic Středočeského kraje, p.o.	
Zborovská 11, 150 21 Praha 5	
IČ: 000 66 001	
Zhotovitel projektové dokumentace	
QUO s.r.o. Křížkova 2158 256 01 Benešov	
Akce: III/11513 Jíloviště most ev.č. 11513-1 přes D4 v obci Jíloviště	Objednatel: M-SILNICE a.s.
Mezietapa demontáž / montáž svodidel v SDP	Vypracoval: Pavel Neckář
Příloha č: 3 - MUK 9 Jíloviště	Zodp. projektant: Pavel Neckář
	Datum: 04/2024
	Stupeň: RDS

Příloha č: 4 - 9,2 - 10,1 km



-

B 20a - stávající dopravní značení

B 20a - stávající rušené dopravní značení

B 20a - přechodné dopravní značení

B 20a - stávající přechodné dopravní značení



Krajská správa a údržba silnic Středočeského kraje, p.o.

Zborovská 11, 150 21 Praha 5
IČ: 000 66 001

Zhotovitel projektové dokumentace



QUO s.r.o.
 Jižníková 2158
 01 Benešov

**Akce: III/11513 Jíloviště
most ev.č. 11513-1 přes D4
v obci Jíloviště**

Objednatel:	M-SILNICE a.s.
-------------	----------------

Vypracoval:	Pavel Neckář
-------------	--------------


Zodp. projektant:	Pavel Neckář
-------------------	--------------

Datum:	04/2026

Stupeň:	RDS
---------	-----

Akce: III/11513 Jíloviště
most ev.č. 11513-1 přes D4
v obci Jíloviště

Mezietapa demontáž / montáž svodidel v SDP
Příloha č: 5 - 10,1 - 11,3 km

 

Legenda:

- B 20a - stávající dopravní značení
- B 20a - stávající rušené dopravní značení
- B 20a - přechodné dopravní značení
- B 20a - stávající přechodné dopravní značení

Objednatel stavby:

K


SÚS

KRAJSKÁ SPRÁVA A ÚDRŽBA SILNIC

STŘEDOČESKÉHO KRAJE, P.O.

Akce: III/11513 Jíloviště
most ev.č. 11513-1 přes D4
v obci Jíloviště

Mezietapa demontáž / montáž svodidel v SDP
Příloha č: 6 - 11,3 - 12,4 km

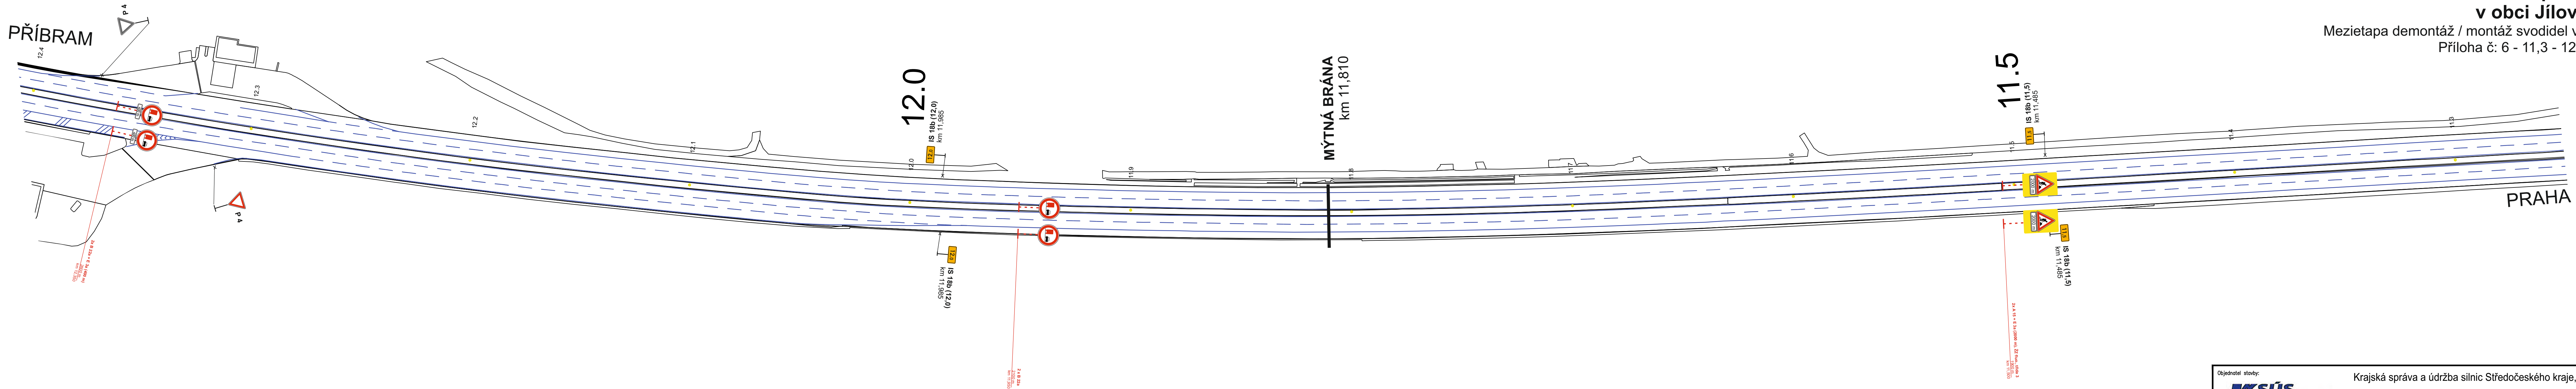

Legenda:

-  B 20a - stávající dopravní značení
-  B 20a - stávající rušené dopravní značení
-  B 20a - přechodné dopravní značení
-  B 20a - stávající přechodné dopravní značení

Objednatel stavby: Krajská správa a údržba silnic Středočeského kraje, p.o.

Zborovská 11, 150 21 Praha 5
IČ: 000 66 001

Zhotovitel projektové dokumentace

QUO s.r.o.
Křížkova 2158
256 01 Benešov

Akce: III/11513 Jíloviště most ev.č. 11513-1 přes D4 v obci Jíloviště Mezietapa demontáž / montáž svodidel v SDP Příloha č: 6 - 11,3 - 12,4 km	Objednatel:	M-SILNICE a.s.
	Vypracoval:	Pavel Neckář
	Zodp. projektant:	Pavel Neckář
	Datum:	04/2026
Stupeň:		RDS