





OPRAVA ODPOČÍVKY D2 LANŽHOT - VPRAVO
Kostice - oprava silničního mostu ev.č. DN-050.1
přes dálnici v KÚ Kostice
D2 Oprava mostů D2-053..1 a D2-054..1

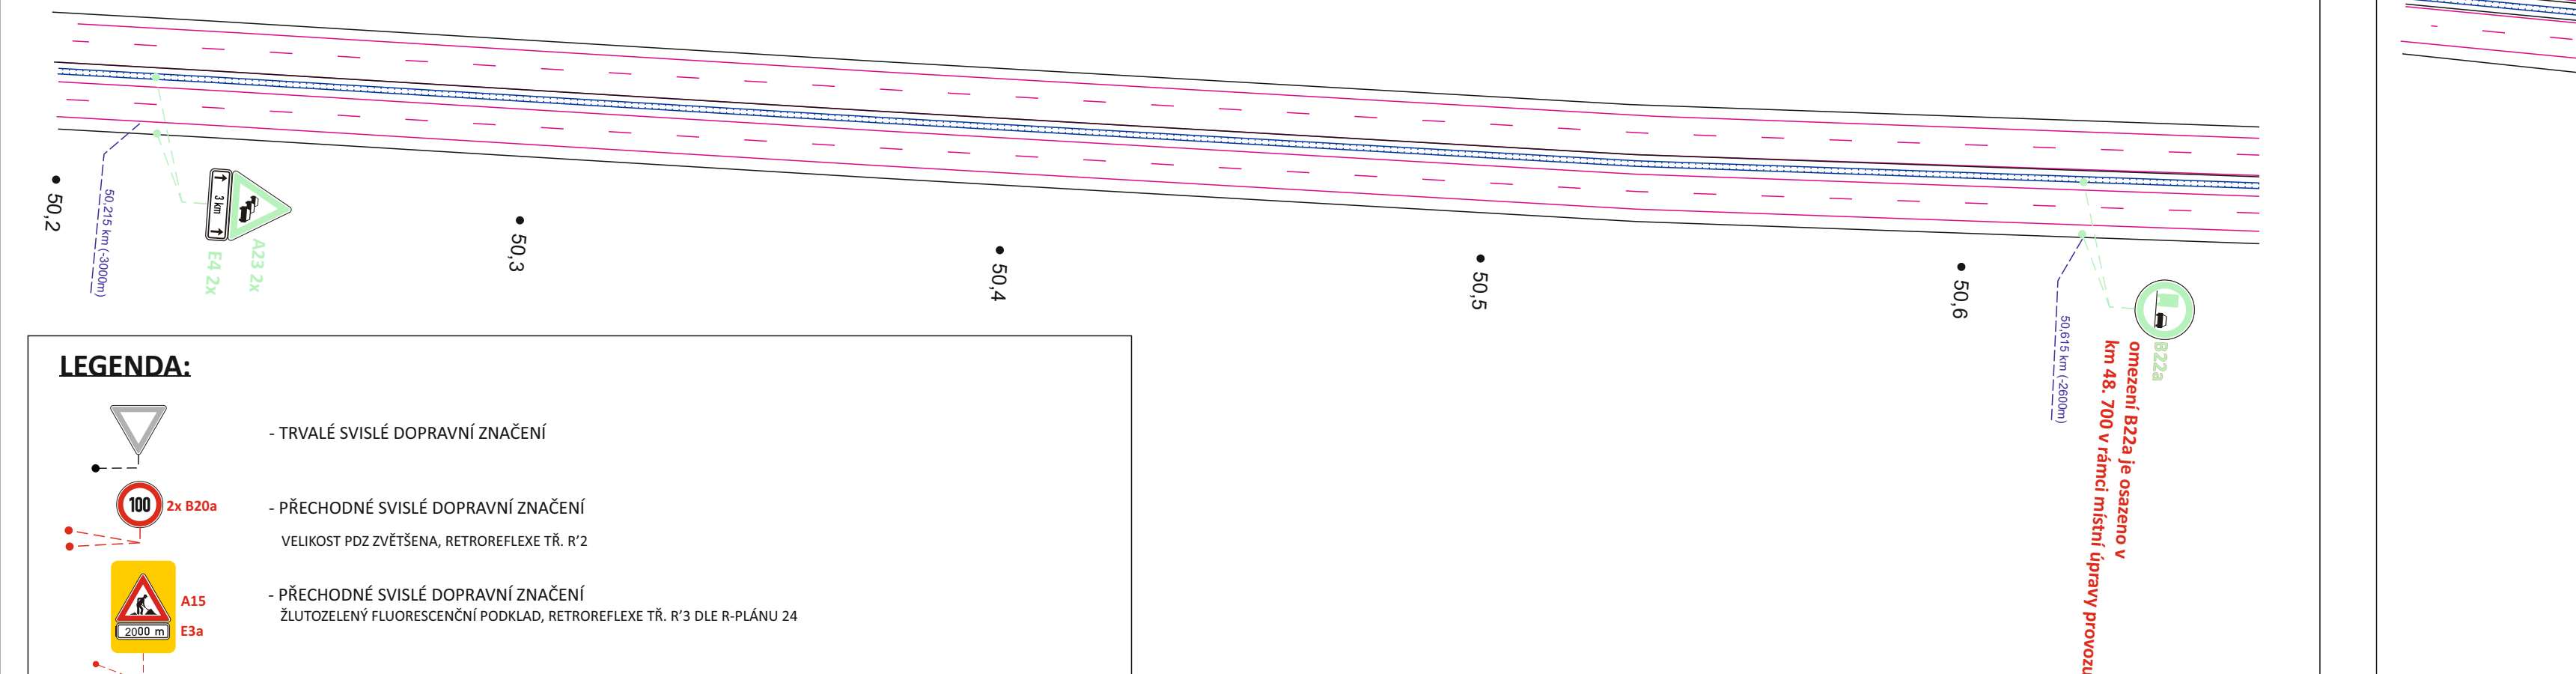


- | | |
|--|--|
| | - TRVALÉ SVISLÉ DOPRAVNÍ ZNAČENÍ |
| | - PŘECHODNÉ SVISLÉ DOPRAVNÍ ZNAČENÍ
VELIKOST POZVĚŠTĚNA, RETROREFLEXE TŘ. R'2 |
| | - PŘECHODNÉ SVISLÉ DOPRAVNÍ ZNAČENÍ
ŽLUTOZELNÝ FLUORESCENČNÍ PODKLAD, RETROREFLEXE TŘ. R'3 DLE R-PLÁNU 24 |
| | - PŘECHODNÉ SVISLÉ DOPRAVNÍ ZNAČENÍ
stanoveno v rámci stavby: D2 Oprava mostů D2-053..1 a D2-054..1 |
| | - PŘECHODNÉ SVISLÉ DOPRAVNÍ ZNAČENÍ
stanoveno v rámci stavby: Kostice - oprava silničního mostu ev. č. DN-050.1 přes dálnici v KÚ Kostice |
| | - TRVALÉ VODOROVNÉ DOPRAVNÍ ZNAČENÍ |
| | - DOČASNÉ SVODIDLO CHARAKTERISTIKY min. H3 |
| | - STÁVAJÍCÍ OCELOVÉ SVODIDLO |

POZN.: PŘECHODNÉ DOPRAVNÍ ZNAČENÍ BUDE OSAZENO DLE ZÁSAD PPK
POZN.: ZNEPLATNĚNÍ VLKP BUDE PROVEDENO MAGNETICKOU PÁSKOU DLE PŘEDPISU PPK - PRE

 

</

SITUACE PŘECHODNÉHO DOPRAVNÍHO ZNAČENÍ
OPRAVA ODPOČÍVKY D2 LANŽHOT - VPRAVO
Kostice - oprava silničního mostu ev.č. DN-050.1
přes dálnici v KÚ Kostice
D2 Oprava mostů D2-053..1 a D2-054..1

 


LEGENDA:

- TRVALÉ SVISLÉ DOPRAVNÍ ZNAČENÍ
- PŘECHODNÉ SVISLÉ DOPRAVNÍ ZNAČENÍ
VELIKOST POZ ZVĚŠENÁ, RETROREFLEXE TŘ. R*2
- PŘECHODNÉ SVISLÉ DOPRAVNÍ ZNAČENÍ
ZLUTOZELNÝ FLUORESCENČNÍ PODKLAD, RETROREFLEXE TŘ. R*3 DLE R-PLÁNU 24
- PŘECHODNÉ SVISLÉ DOPRAVNÍ ZNAČENÍ
stanovené v rámci stavby; D2 Oprava mostů D2-053..1 a D2-054..1
- PŘECHODNÉ SVISLÉ DOPRAVNÍ ZNAČENÍ
stanovené v rámci stavby; Kostice - oprava silničního mostu ev.č. DN-050.1 přes dálnici v KÚ Kostice
- TRVALÉ VODOROVNÉ DOPRAVNÍ ZNAČENÍ
- DOČASNÉ SVODIDLO CHARAKTERISTIKY min. H3
- STÁVAJÍCÍ OCELOVÉ SVODIDLO


POZN.: PŘECHODNÉ DOPRAVNÍ ZNAČENÍ BUDE OSAZENO DLE ZÁSAD PPK
POZN.: ZNEPLATNĚNÍ VPKP BUDE PROVEDENO MAGNETICKOU PÁSKOU DLE PŘEDPISU PPK - PRE

			• Svislé dopravní značení • Vodorovné dopravní značení • Provozní dopravní značení • Projektování dopravního značení		
ZODPOVĚDNÝ PROJEKTANT		Bc. Jakub LACH	 		
VYPRACOVAL		Jiří PEŠTA			
KRESLIL		Jiří PEŠTA			
KONTROLOVAL		Bc. Matěj ČERVĚŇÁK			
KRAJ: JIHOVOMORAVSKÝ		OKRES: BŘECLAV	KÚ: LANŽHOT	 DOKA, s.r.o. Na návesi 11/5, Holský, 620 00 Brno IČ: 63471752, DIČ: CZ63471752 e-mail: info@dokadz.cz www.dokadz.cz mob: 603 883 969	
STAVBA:					
OPRAVA ODPOČÍVKY D2 LANŽHOT - VPRAVO					
NÁZEV VÝKRESU:		SITUACE PŘECHODNÉHO DOPRAVNÍHO ZNAČENÍ			
				DATUM	07/2026
				FORMÁT	12x A4
				MĚŘÍTKO	*****
				ÚČEL	RDS
				ARCHIVNÍ ČÍS.	2026158
				ČÍS. SOUPRAVY	
				ČÍS. PŘÍLOHY	1b


SITUACE PŘECHODNÉHO DOPRAVNÍHO ZNAČENÍ
OPRAVA ODPOČÍVKY D2 LANŽHOT - VPRAVO
D2 Oprava mostů D2-053..1 a D2-054..1

 


 JED VÍCE NEŽ  PRO VÁS NA ZNAČKÁCH		• Svislé dopravní značení • Vodorovné dopravní značení • Provizorní dopravní značení • Projektování dopravního značení	
ZODPOVĚDNÝ PROJEKTANT	Bc. Jakub LACH	 DOKA, s.r.o. Na nárovi 11/5, Holásky, 620 00 Brno IČ: 63471752, DIČ: CZ63471752 e-mail: info@dokazd.cz www.dokazd.cz mob.: 603 881 90	
VYPRACOVAL	Jiří PEŠTA		
KRESLIL	Jiří PEŠTA		
KONTROLOVAL	Bc. Matěj ČERVENÁK		
KRAJ: JIHOHMORAVSKÝ	OKRES: BŘECLAV	KÚ: LANŽHOT	DATUM 07/2026
STAVBA:	OPRAVA ODPOČÍVKY D2 LANŽHOT - VPRAVO		FORMÁT 12x A4
NÁZEV VÝKRESU:	SITUACE PŘECHODNÉHO DOPRAVNÍHO ZNAČENÍ		MĚŘÍTKO RDS
			ÚČEL 2026158
			ARCHIVNÍ ČÍS.
			ČÍS. SOUPRAVY
			ČÍS. PŘÍLOHY Ic

 

 DOKA Všeobecné dopravní značenie PRO VŠE NA ZNAČIČKÁCH	JIŽ VIČE NEŽ POLET PRO VŠE NA ZNAČIČKÁCH	• Světlo dopravní značení • Všeobecné dopravní značení • Provizorní dopravní značení • Projektování dopravního značení
		

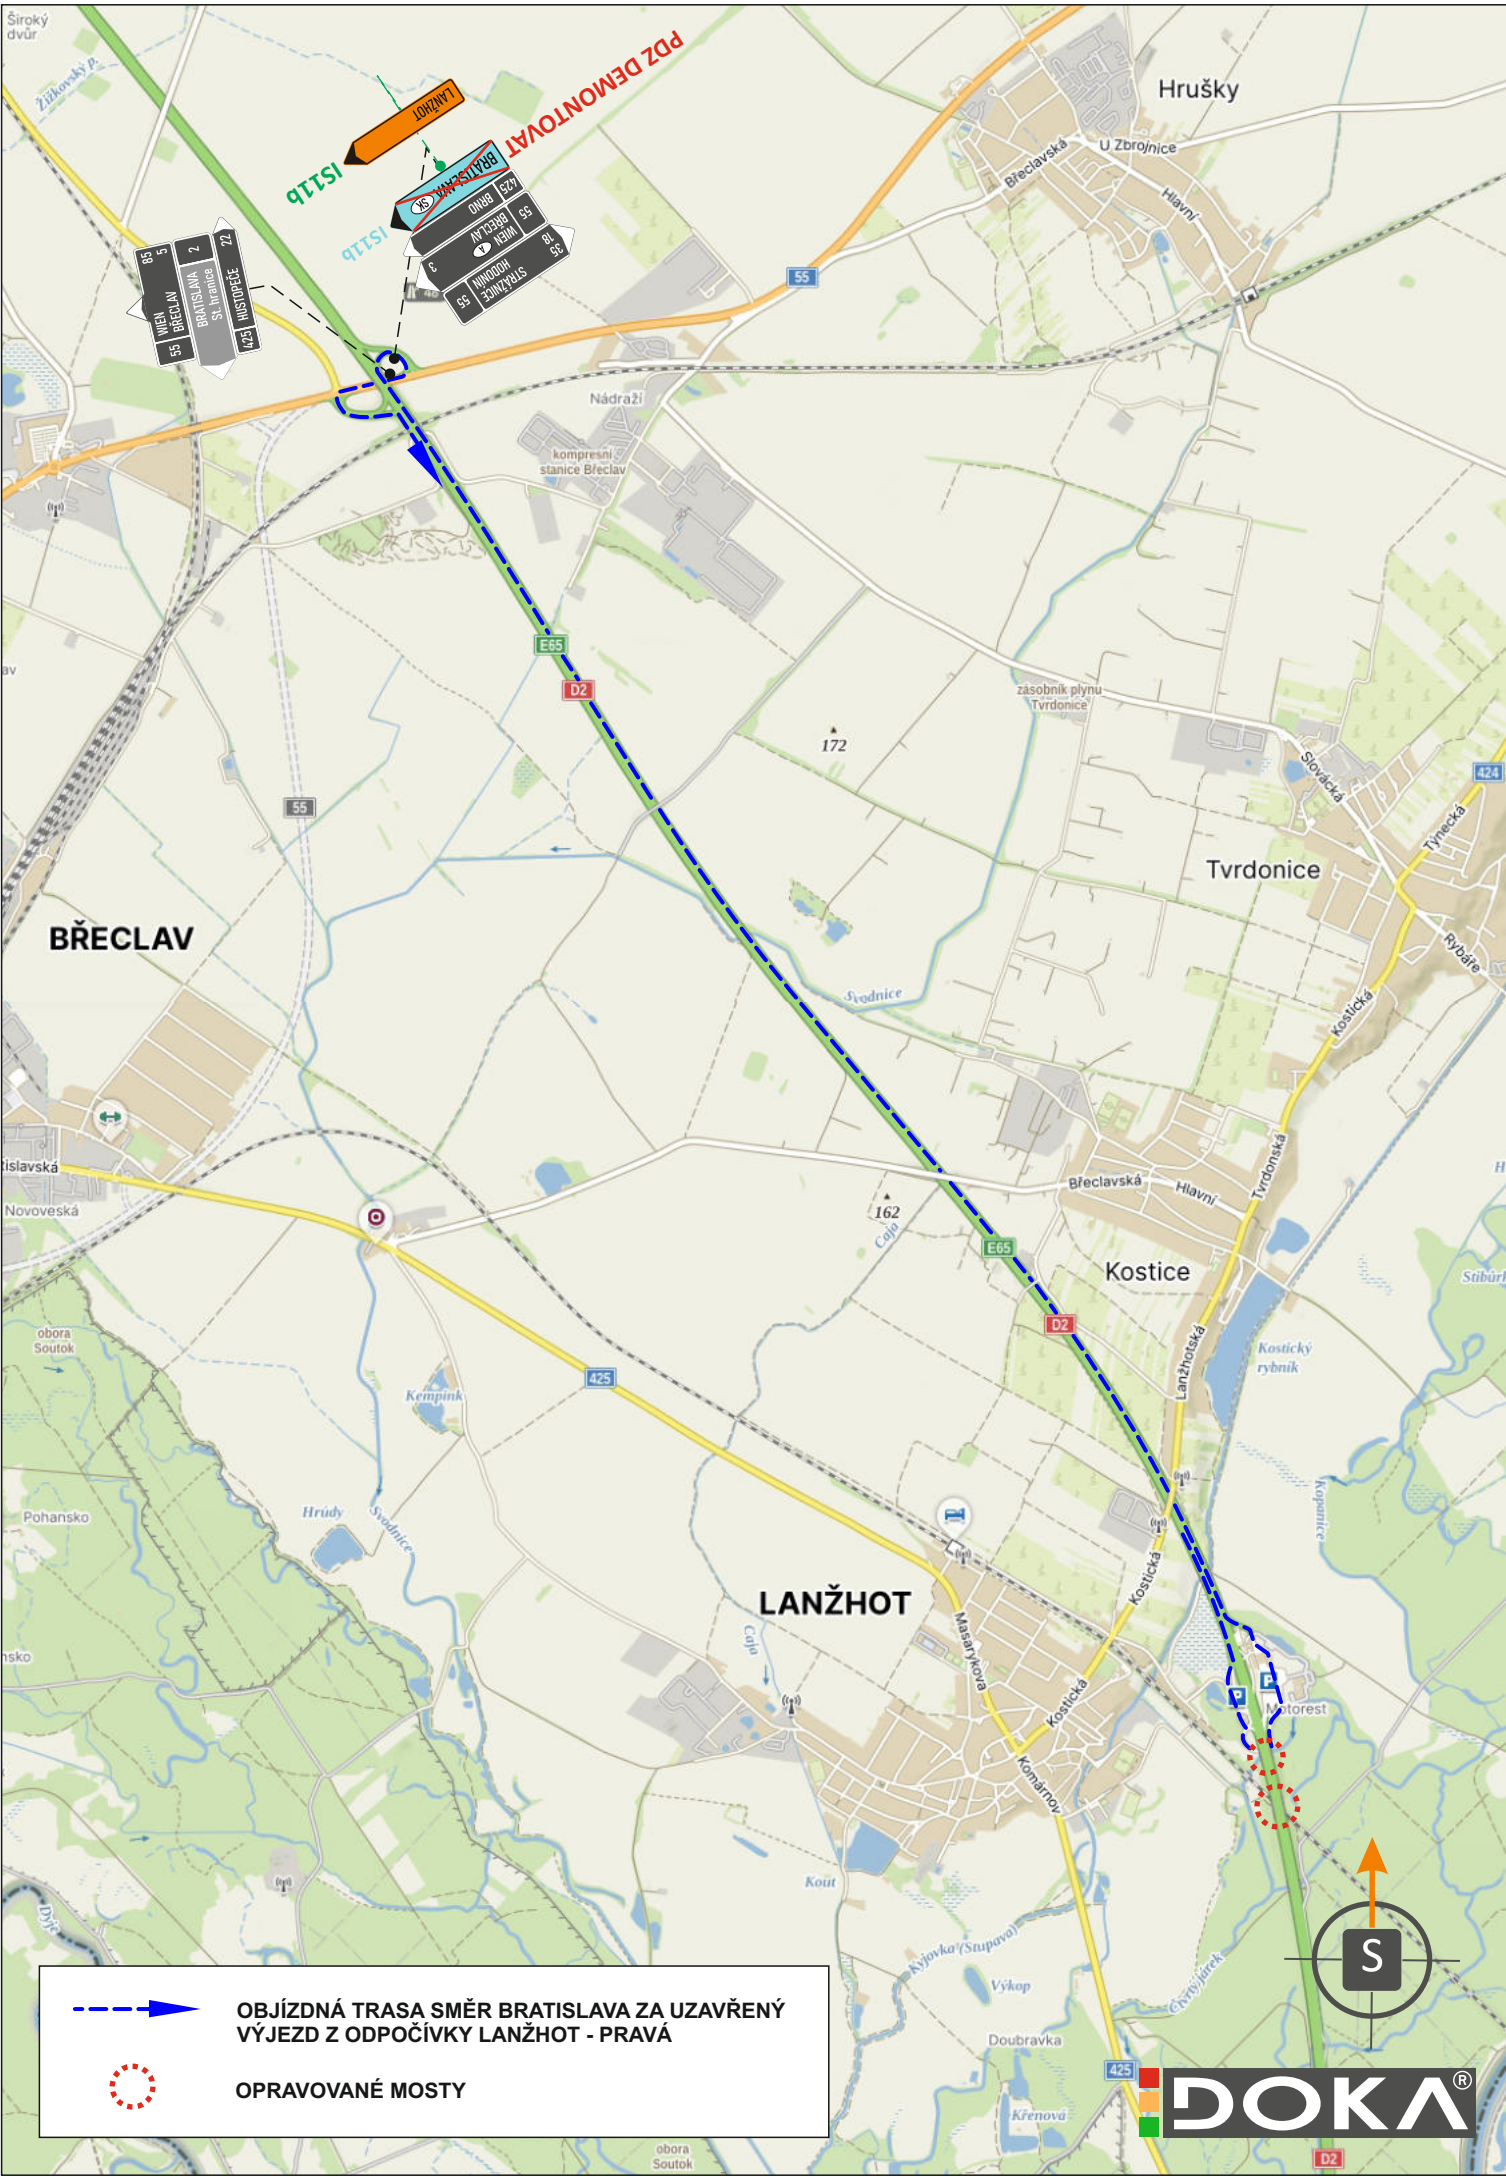


SITUACE OBJÍZDNÉ TRASY
OPRAVA ODPOČÍVKY D2 LANŽHOT - VPRAVO
D2 Oprava mostů D2-053..1 a D2-054..1

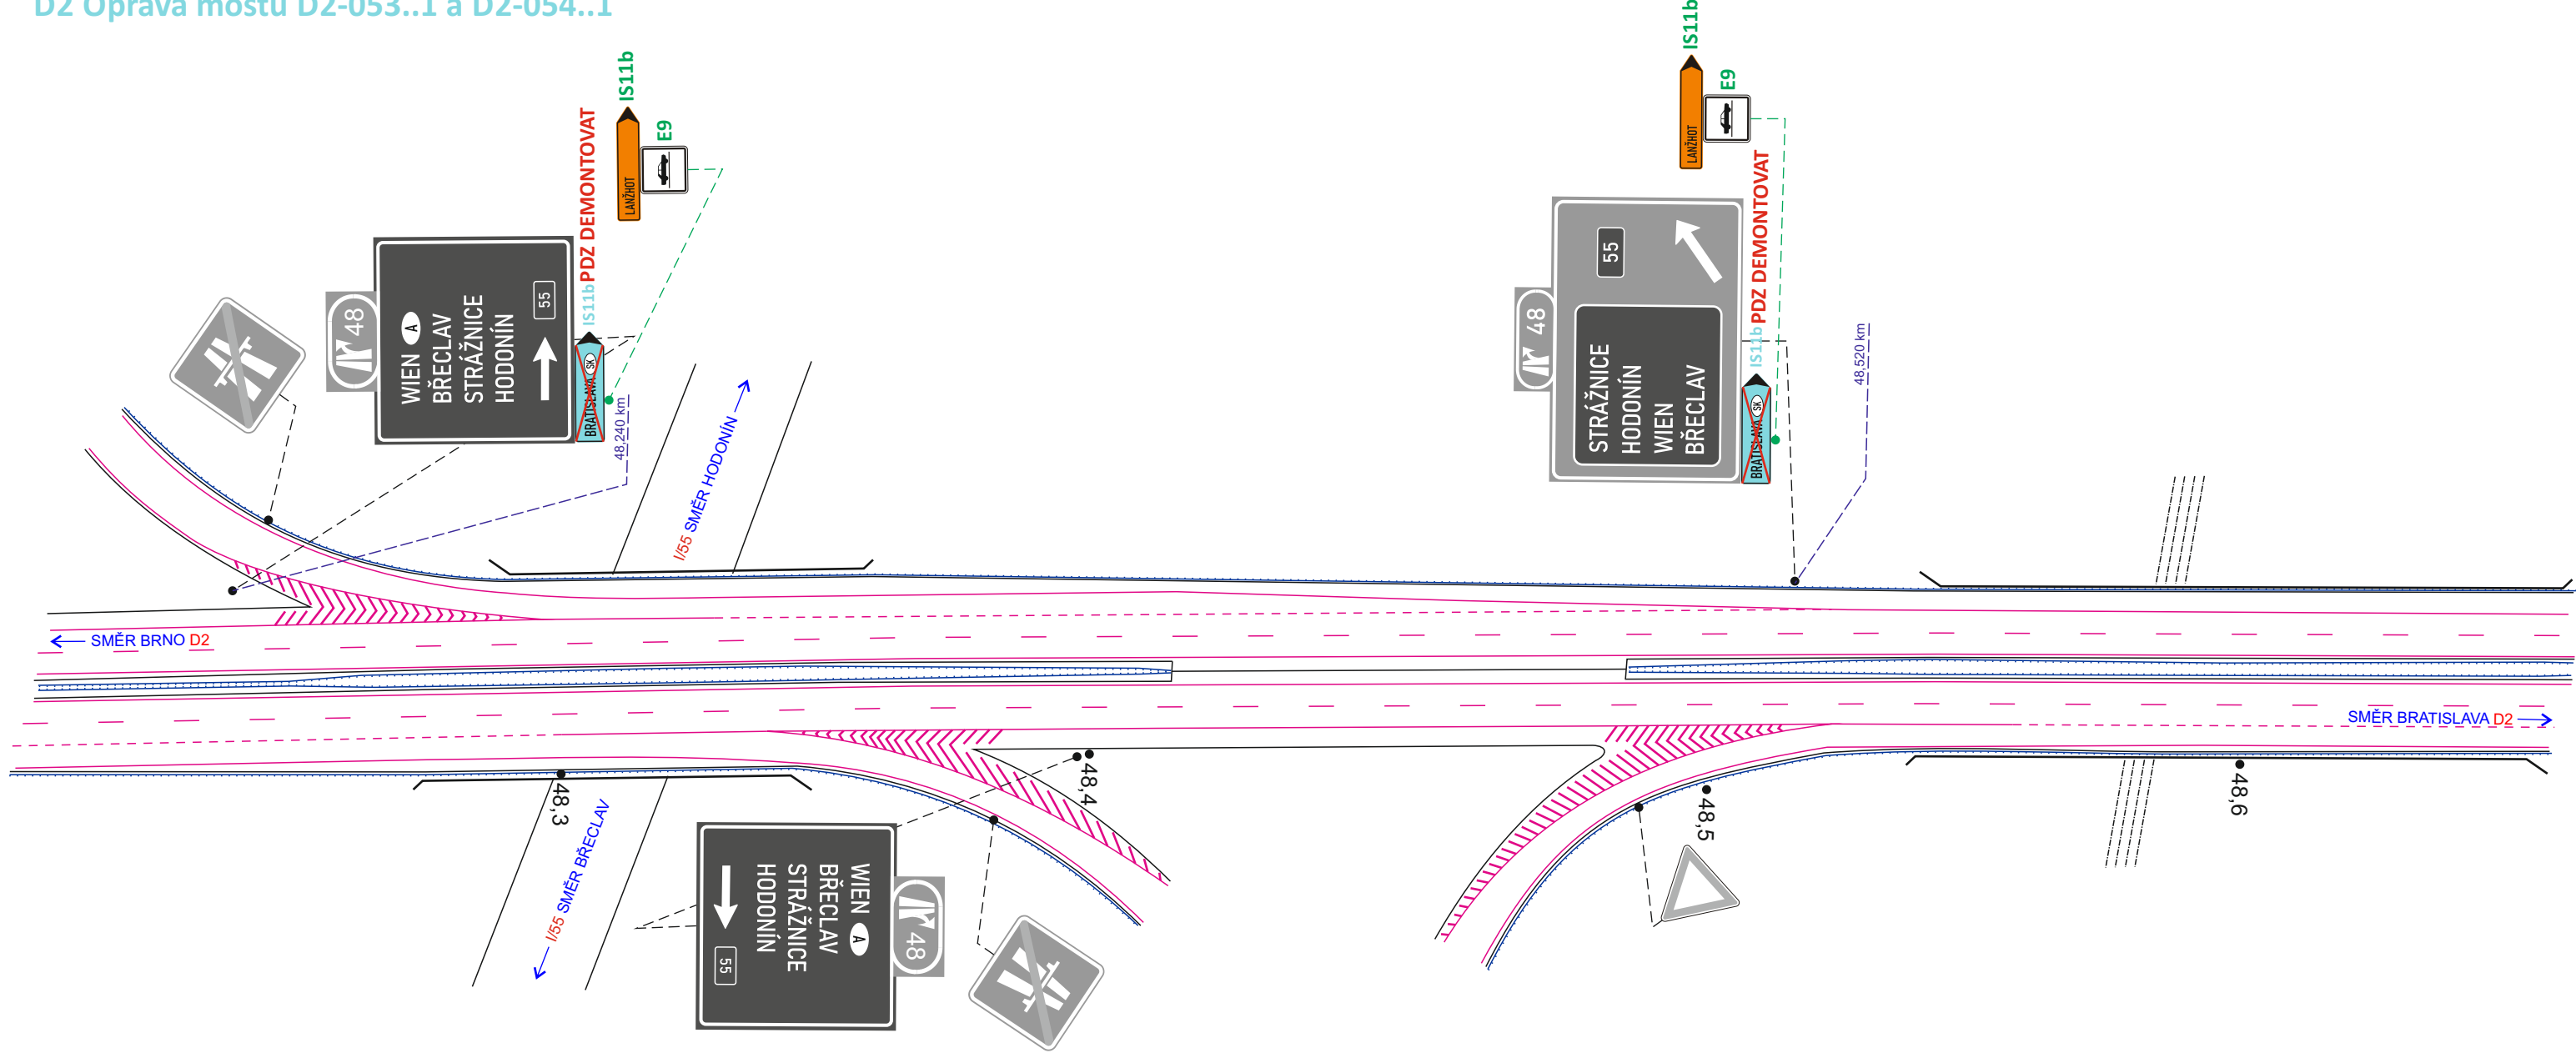

LEGENDA:

- TRVALÉ SVISLÉ DOPRAVNÍ ZNAČENÍ
- PŘECHODNÉ SVISLÉ DOPRAVNÍ ZNAČENÍ
VELIKOST PDZ ZVĚTŠENA, RETROREFLEXE TR. R'2
stanoveno v rámci stavby: D2 Oprava mostů D2-053..1 a D2-054..1
- PŘECHODNÉ SVISLÉ DOPRAVNÍ ZNAČENÍ
STANOVENO A OSAŽENO V RÁMCÍ AKCE
„II/425 Lanžhot - Brodské, most ev. č. 425-0“
- TRVALÉ VODOROVNÉ DOPRAVNÍ ZNAČENÍ
- STÁVAJÍCÍ OCELOVÉ SVODIDLO

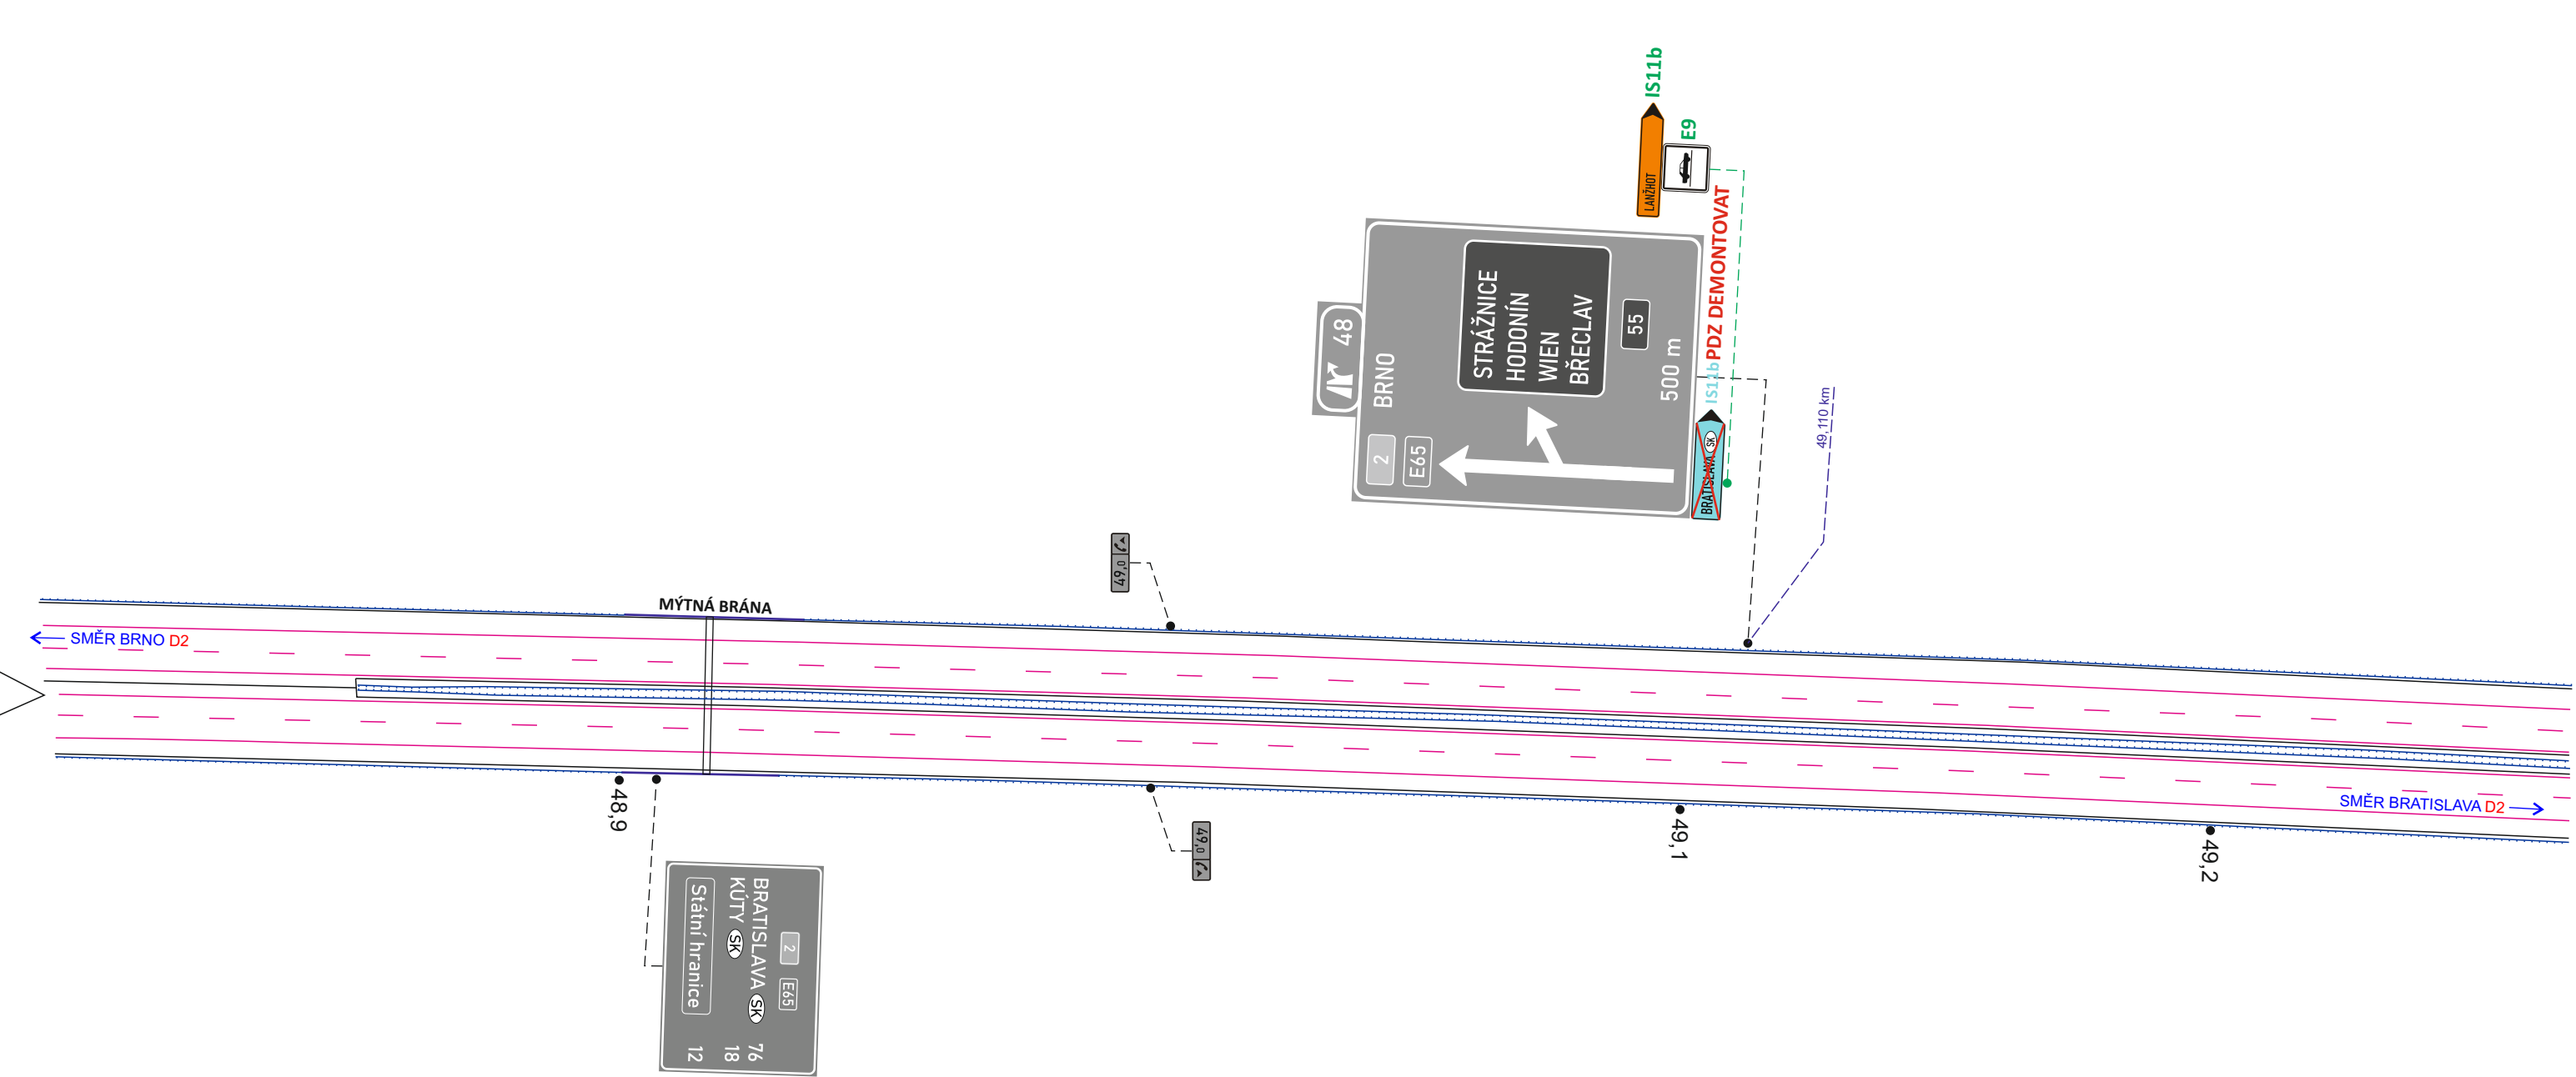



JIŽ VÍCE NEŽ




PRO VÁS NA ZNAČKÁCH

- Svislé dopravní značení
- Vodorovné dopravní značení
- Provizorní dopravní značení
- Projektování dopravního značení

ZODPOVĚDNÝ PROJEKTANT	Bc. Jakub LACH		 DOKA, s.r.o. Na návsi 11/5, Holásky, 620 00 Brno IČ: 63471752, DIČ: CZ63471752 e-mail: info@dokadz.cz www.dokadz.cz mob.: 603 881 908	
VYPRACOVAL	Jiří PEŠTA			
KRESLIL	Jiří PEŠTA			
KONTROLOVAL	Bc. Matěj ČERVENÁK			
KRAJ: JIHO-MORAVSKÝ	OKRES: BŘECLAV	KÚ: LANŽHOT	DATUM	07/2026
STAVBA:	OPRAVA ODPOČÍVKY D2 LANŽHOT - VPRAVO		FORMÁT	6x A4
			MĚŘÍTKO	-----
			ÚČEL	RDS
			ARCHIVNÍ ČÍS.	2026158
NÁZEV VÝKRESU:	SITUACE PŘECHODNÉHO DOPRAVNÍHO ZNAČENÍ		ČÍS. SOUPRAVY	ČÍS. PŘÍLOHY
				le




SITUACE PŘECHODNÉHO DOPRAVNÍHO ZNAČENÍ
OPRAVA ODPOČÍVKY D2 LANŽHOT - VPRAVO

 



DOKA až více než PRO VÁS NA ZNAČKÁCH		• Svislé dopravní značení • Vodorovné dopravní značení • Provozní dopravní značení • Projektování dopravního značení			
ZODPOVĚDNÝ PROJEKTANT	Bc. Jakub LACH	DOKA DOKA, s.r.o. Na navesi 111/5, Holesky, 620 00 Brno IČ: 63471752, DIČ: CZ63471752 e-mail: info@dokadz.cz www.dokadz.cz mob: 603 883 965			
VYPRACOVAL	Jiří PEŠTA				
KRESLIL	Jiří PEŠTA				
KONTROLOVAL	Bc. Matěj ČERVENÁK				
DATUM	07/2026				
KRAJ: JIHO-MORAVSKÝ	OKRES: BŘECLAV	KÚ: LANŽHOT	FORMÁT	12x A4	
STAVBA:	OPRAVA ODPOČÍVKY D2 LANŽHOT - VPRAVO			MĚŘÍTKO	-----
			ÚČEL	RDS	
			ARCHIVNÍ ČÍS.	2026158	
NÁZEV VÝKRESU: SITUACE PŘECHODNÉHO DOPRAVNÍHO ZNAČENÍ			ČÍS. SOUPRAVY	ČÍS. PŘÍLOHY	0


OPRAVA ODOPOČIVKY D2 LANŽHOT - VPRAVO
Kostice - oprava silničního mostu ev.č. DN-050.1
přes dálnici v KÚ Kostice

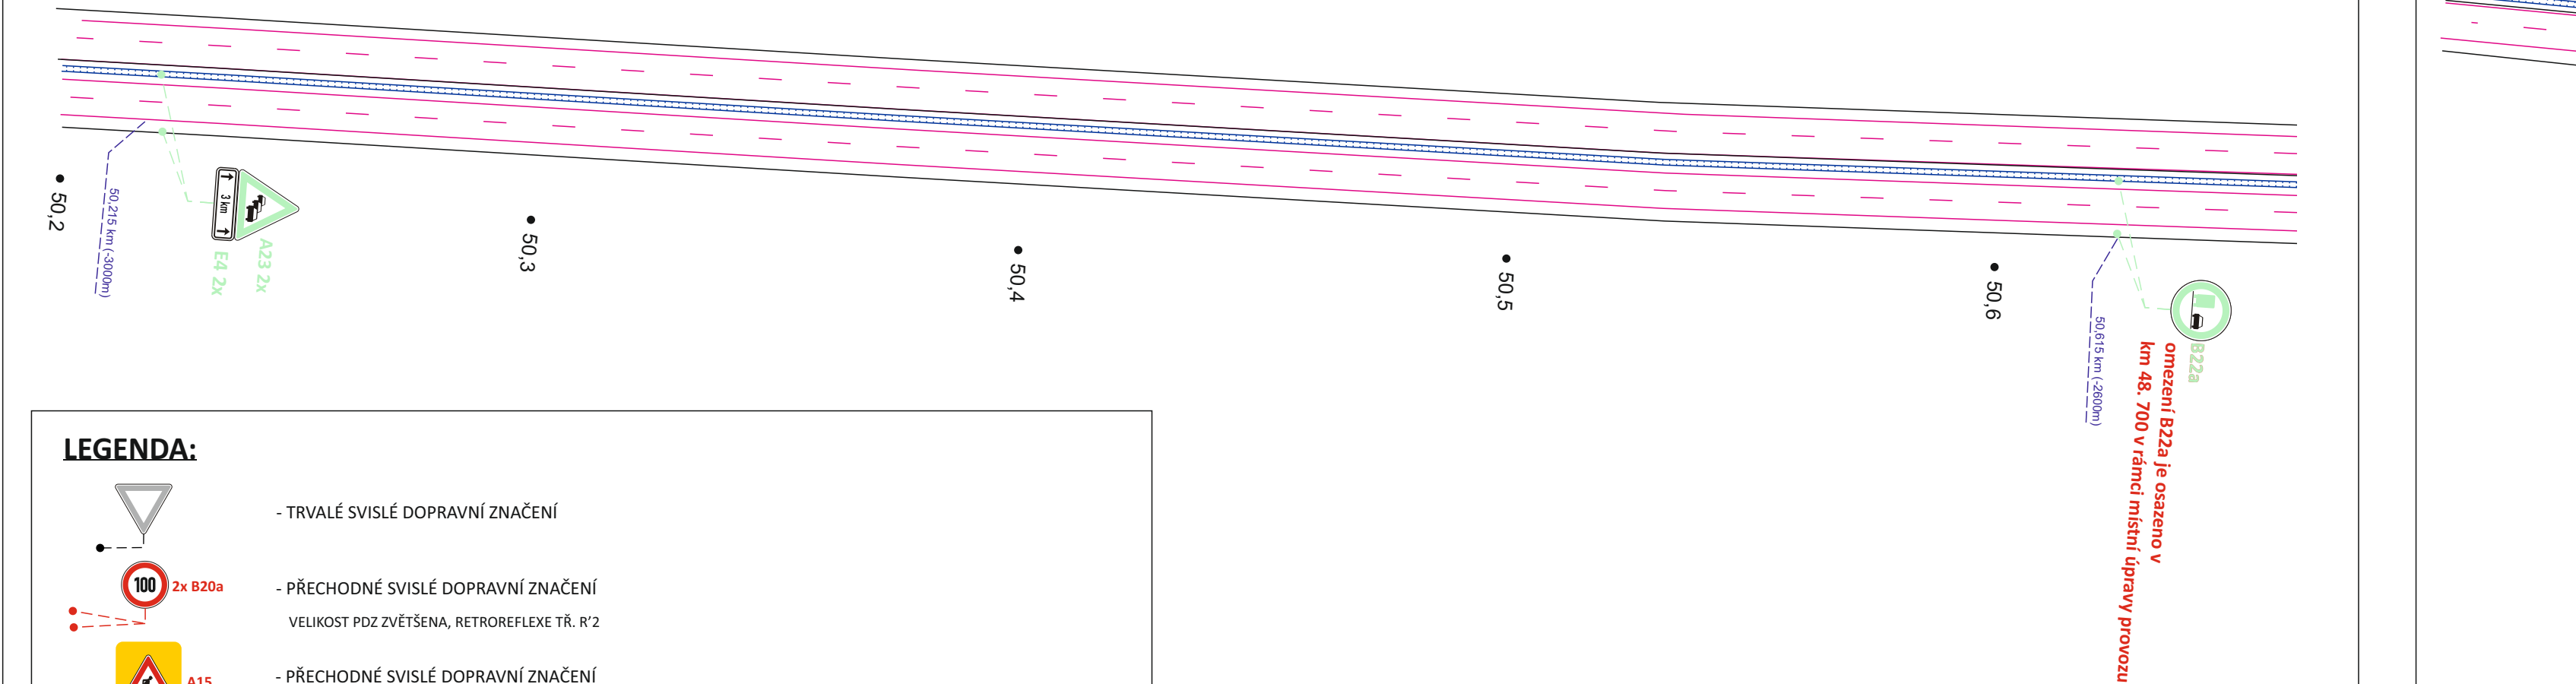



- | | | |
|--|--|-------------------------------------|
|  <p>100</p>  <p>A15
E3a</p>  <p>521a</p> | <ul style="list-style-type: none"> - TRVALÉ SVISLÉ DOPRAVNÍ ZNAČENÍ - PŘECHODNÉ SVISLÉ DOPRAVNÍ ZNAČENÍ
VELIKOST POD ZVĚŠENA, RETROREFLEXE TŘ. R/2 - PŘECHODNÉ SVISLÉ DOPRAVNÍ ZNAČENÍ
ŽLUTOZELENÝ FLUORESCENČNÍ PODKLAD, RETROREFLEXE TŘ. R/3 DLE R-PLÁNU 24 - PŘECHODNÉ SVISLÉ DOPRAVNÍ ZNAČENÍ
stanoveno v rámci stavby: Kostice - oprava silničního mostu ev. č. DN-050.1 přes dálnici v KÚ Kostice - TRVALÉ VODOROVNÉ DOPRAVNÍ ZNAČENÍ - DOČASNÉ SVODIDLO CHARAKTERISTIKY min. H3 - STÁVAJÍCÍ OCELOVÉ SVODIDLO | <p>stavba v soustavě
stavby</p> |
|--|--|-------------------------------------|

POZN.: PŘECHODNÉ DOPRAVNÍ ZNAČENÍ BUDE OSAZENO DLE ZÁSAD PPK
POZN.: ZNEPLATNĚNÍ VLKP BUDE PROVEDENO MAGNETICKOU PÁSKOU DLE PŘEDPISU PPK - PRE

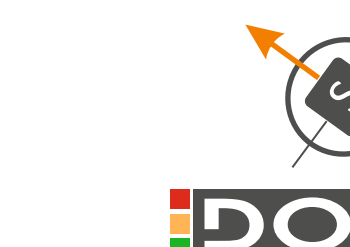 

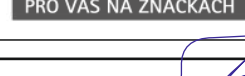 DOKA		JIZ VÍCE NEŽ  10 LET PRO VÁS NA KRAJÍCH		• Svislé dopravní značení • Vodorovné dopravní značení • Provizorní dopravní značení • Projektování dopravního značení
ZODPOVĚDNÝ PROJEKTANT	Bc. Jakub LACH			 DOKA DOKA, s.r.o. Na nívě 11/5, Holstky, 620 00 Brno IČ: 63471752, DIČ: CZ63471752 e-mail: info@doka.cz www.dokad.cz
VYPRACOVAL	Jiří PEŠTA			
KRESLIL	Jiří PEŠTA			
KONTROLOVAL	Bc. Matěj ČERVENÁK			mob:
KRAJ: JIHOHMORAVSKÝ	OKRES: BŘECLAV	KÚ: LANŽHOT		
STAVBA:		OPRAVA ODPOČÍVKY D2 LANŽHOT - VPRAVO		
NÁZEV VÝKRESU:	SITUACE PŘECHODNÉHO DOPRAVNÍHO ZNAČENÍ			DATUM FORMÁT MĚŘÍTKO ÚČEL ARCHIVNÍ ČÍS. ČÍS. SOUPRAVY
				07/2026 11x A4 RDS 2026158 ČÍS. PŘÍLOH

SITUACE PŘECHODNÉHO DOPRAVNÍHO ZNAČENÍ
OPRAVA ODPOČÍVKY D2 LANŽHOT - VPRAVO
Kostice - oprava silničního mostu ev.č. DN-050.1
přes dálnici v KÚ Kostice

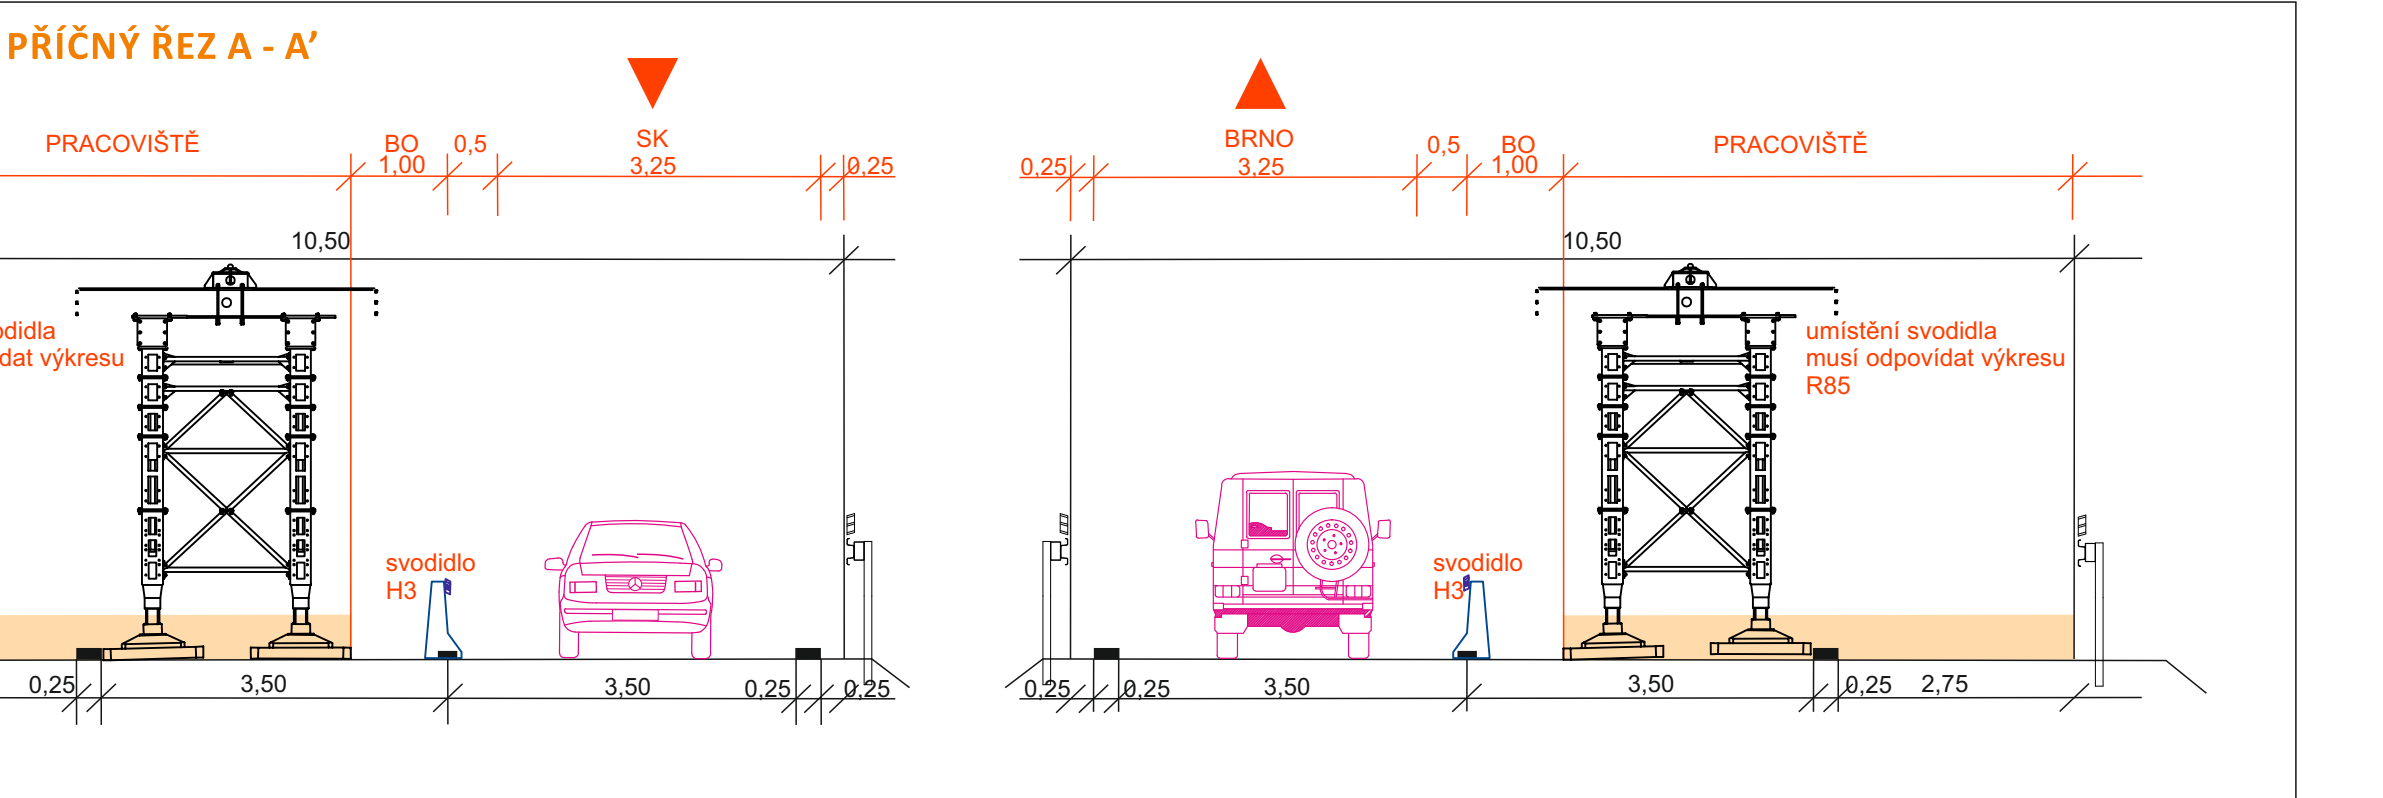 

LEGENDA:

- TRVALÉ SVISLÉ DOPRAVNÍ ZNAČENÍ
- PŘECHODNÉ SVISLÉ DOPRAVNÍ ZNAČENÍ
VELIKOST POZ ZVĚTŠENA, RETROREFLEKTE TR. R7
- PŘECHODNÉ SVISLÉ DOPRAVNÍ ZNAČENÍ
stanovené v rámci stavby: Kostice - oprava silničního mostu ev. č. DN-050.1 přes dálnici v KÚ Kostice
- TRVALÉ VODOROVNÉ DOPRAVNÍ ZNAČENÍ
- DOČASNÉ SVODIDLO CHARAKTERISTIKY min. H3
- STÁVAJÍCÍ OCELOVÉ SVODIDLO

POZN.: PŘECHODNÉ DOPRAVNÍ ZNAČENÍ BUDE OSAZENO DLE ZÁSAD PPK
POZN.: ZNEPLATNĚNÍ VLKP BUDE PROVEDENO MAGNETICKOU PÁSKOU DLE PŘEDPISU PPK - PRE


DOKA **OLET** **PRO VÁS NA ZNAČKÁCH**

ZODPOVĚDNÝ PROJEKTANT Bc. Jakub LACH
VYPRACOVAL Jiří PEŠTA
KRESLIL Jiří PEŠTA
KONTROLOVAL Bc. Matěj ČERVENÁK
KRAJ: JIHOVMORAVSKÝ **OKRES:** BŘECLAV **KÚ:** LANŽHOT


DATUM 07/2026
FORMÁT 11x A4
MĚŘÍTKO -----
ÚČEL RDS
ARCHIVNÍ ČÍS. 2026158
NÁZEV VÝKRESU: SITUACE PŘECHODNÉHO DOPRAVNÍHO ZNAČENÍ
ČÍS. SOUPRAVY ČÍS. PŘÍLOHY
ilb

DOKA, s.r.o.
Na nárovi 11/5, Holýšky, 620 00 Brno
IČ: 63471752, DIČ: CZ63471752
e-mail: info@dokadz.cz
mob.: 603 881 905


SITUACE PŘECHODNÉHO DOPRAVNÍHO ZNAČENÍ
OPRAVA ODPOČÍVKY D2 LANŽHOT - VPRAVO
Kostice - oprava silničního mostu ev.č. DN-050.1
přes dálnici v KÚ Kostice

 

Detail DIO dle DD 101

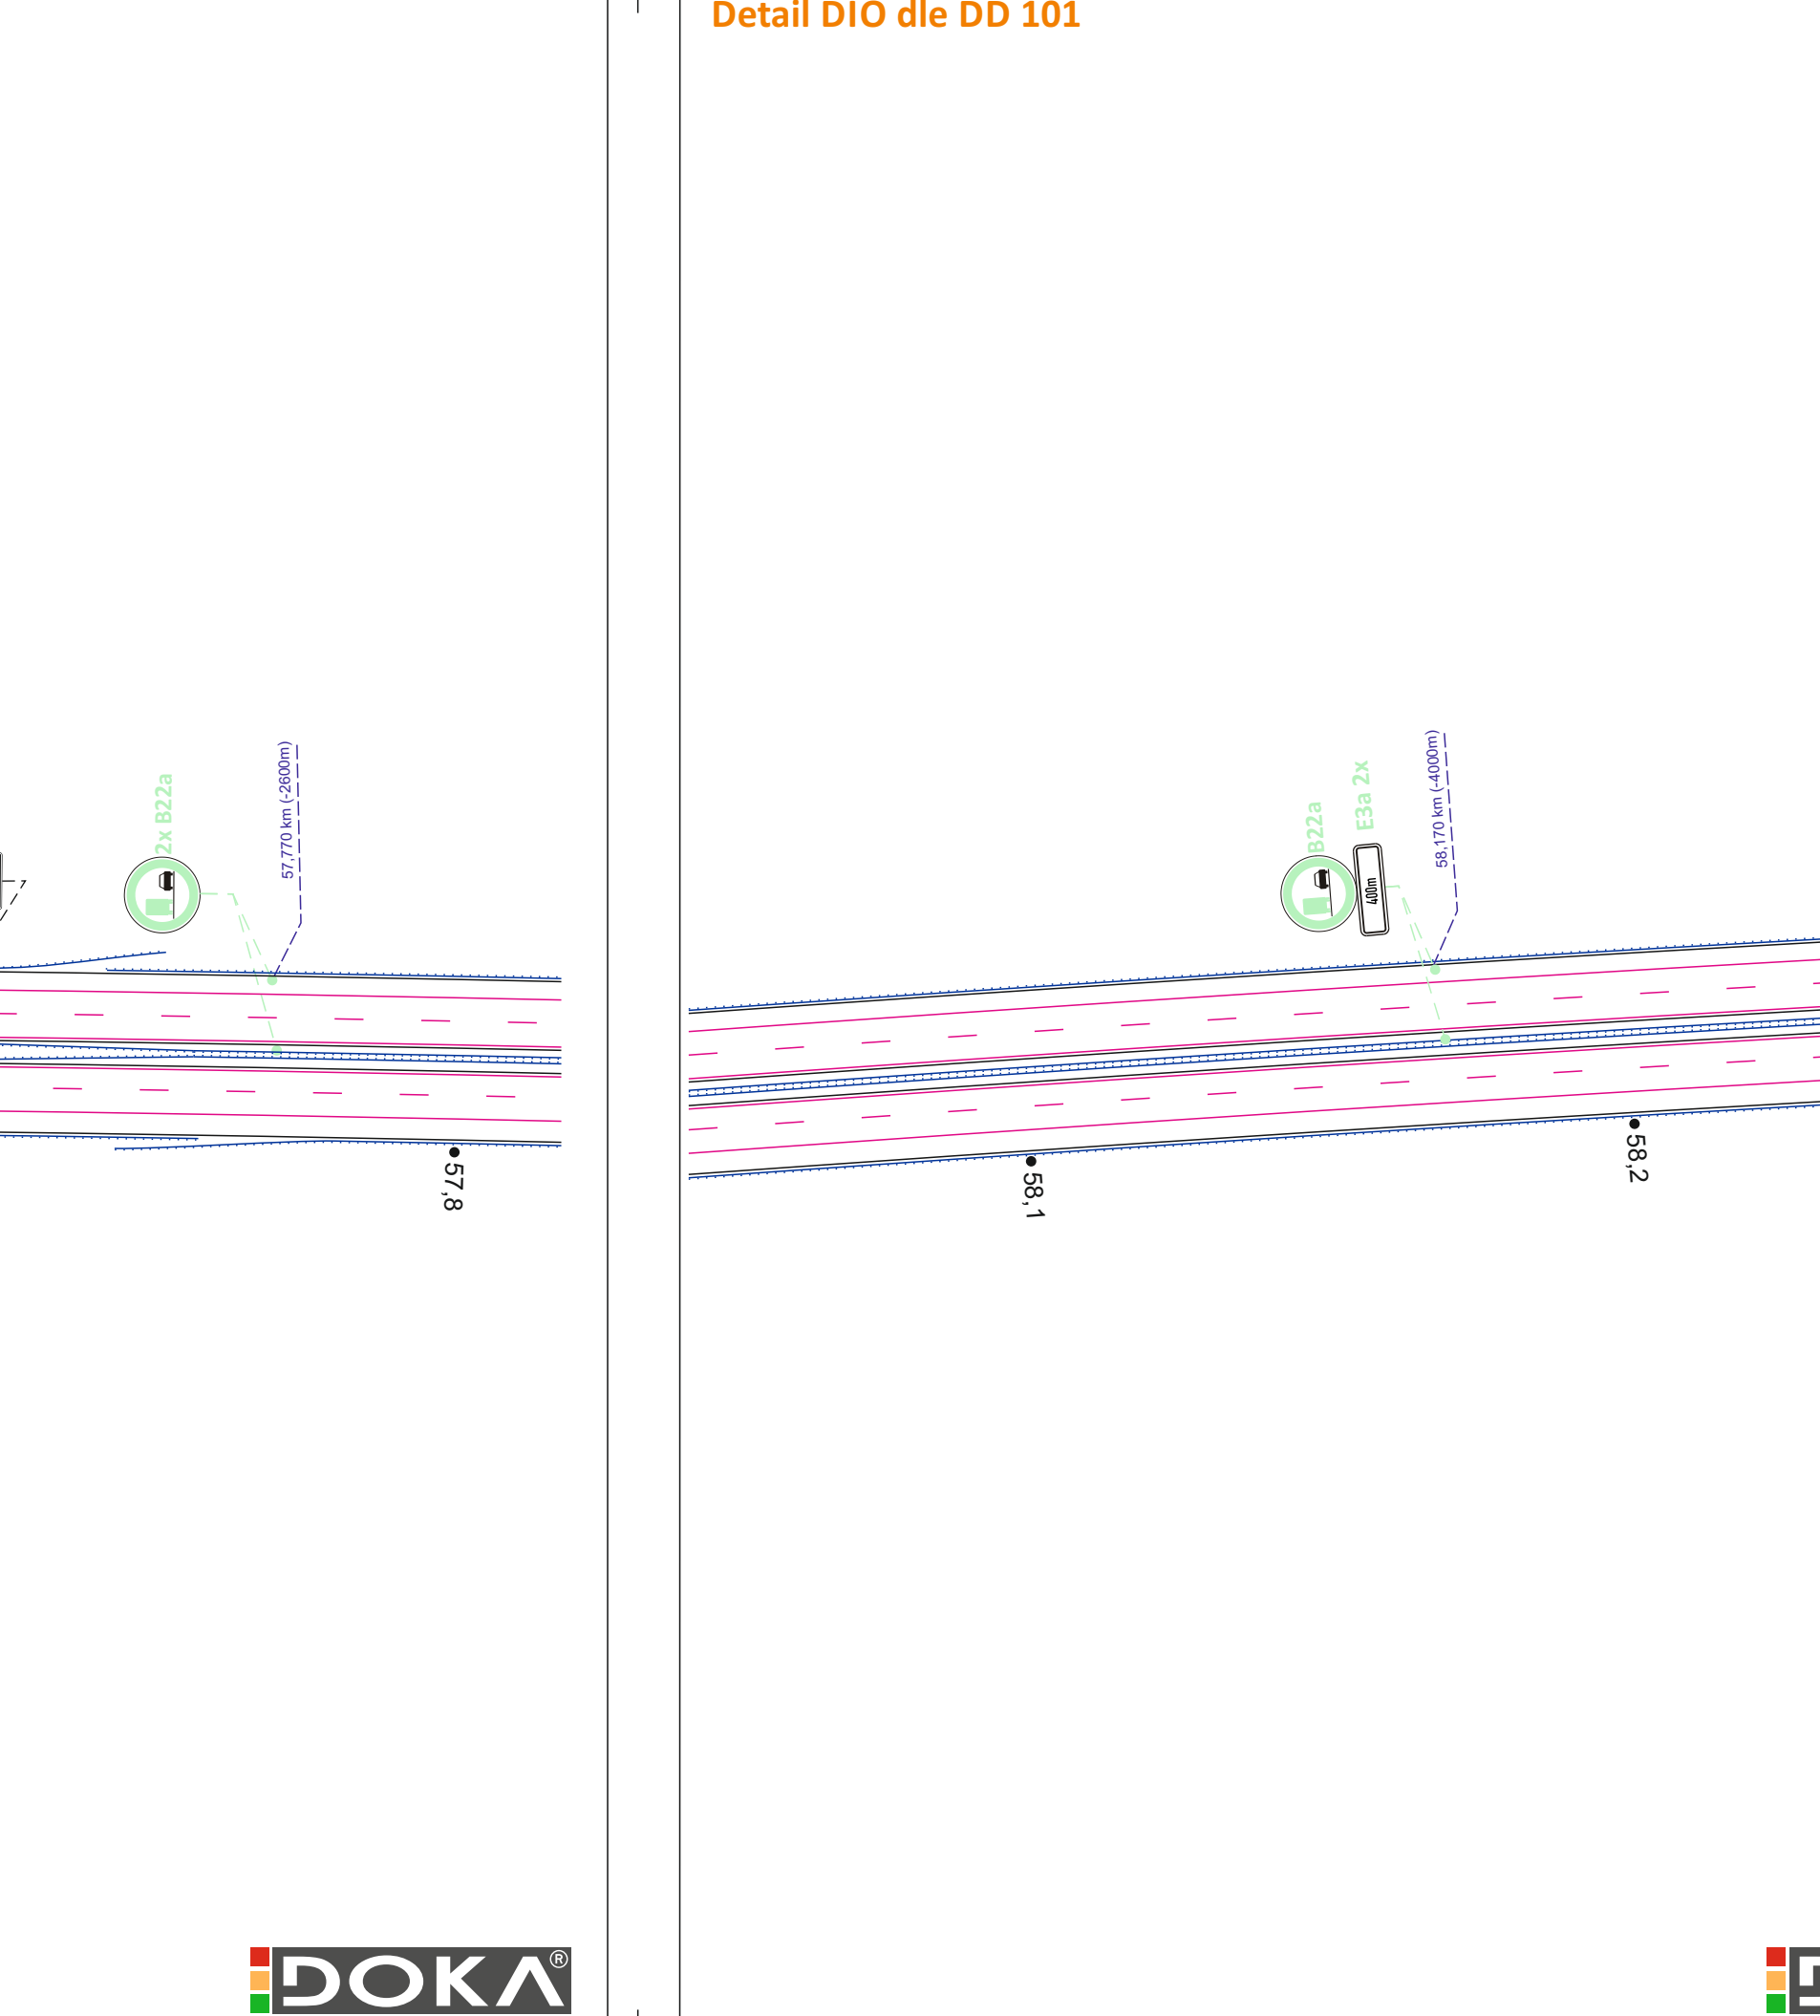

Detail DIO dle DD 101

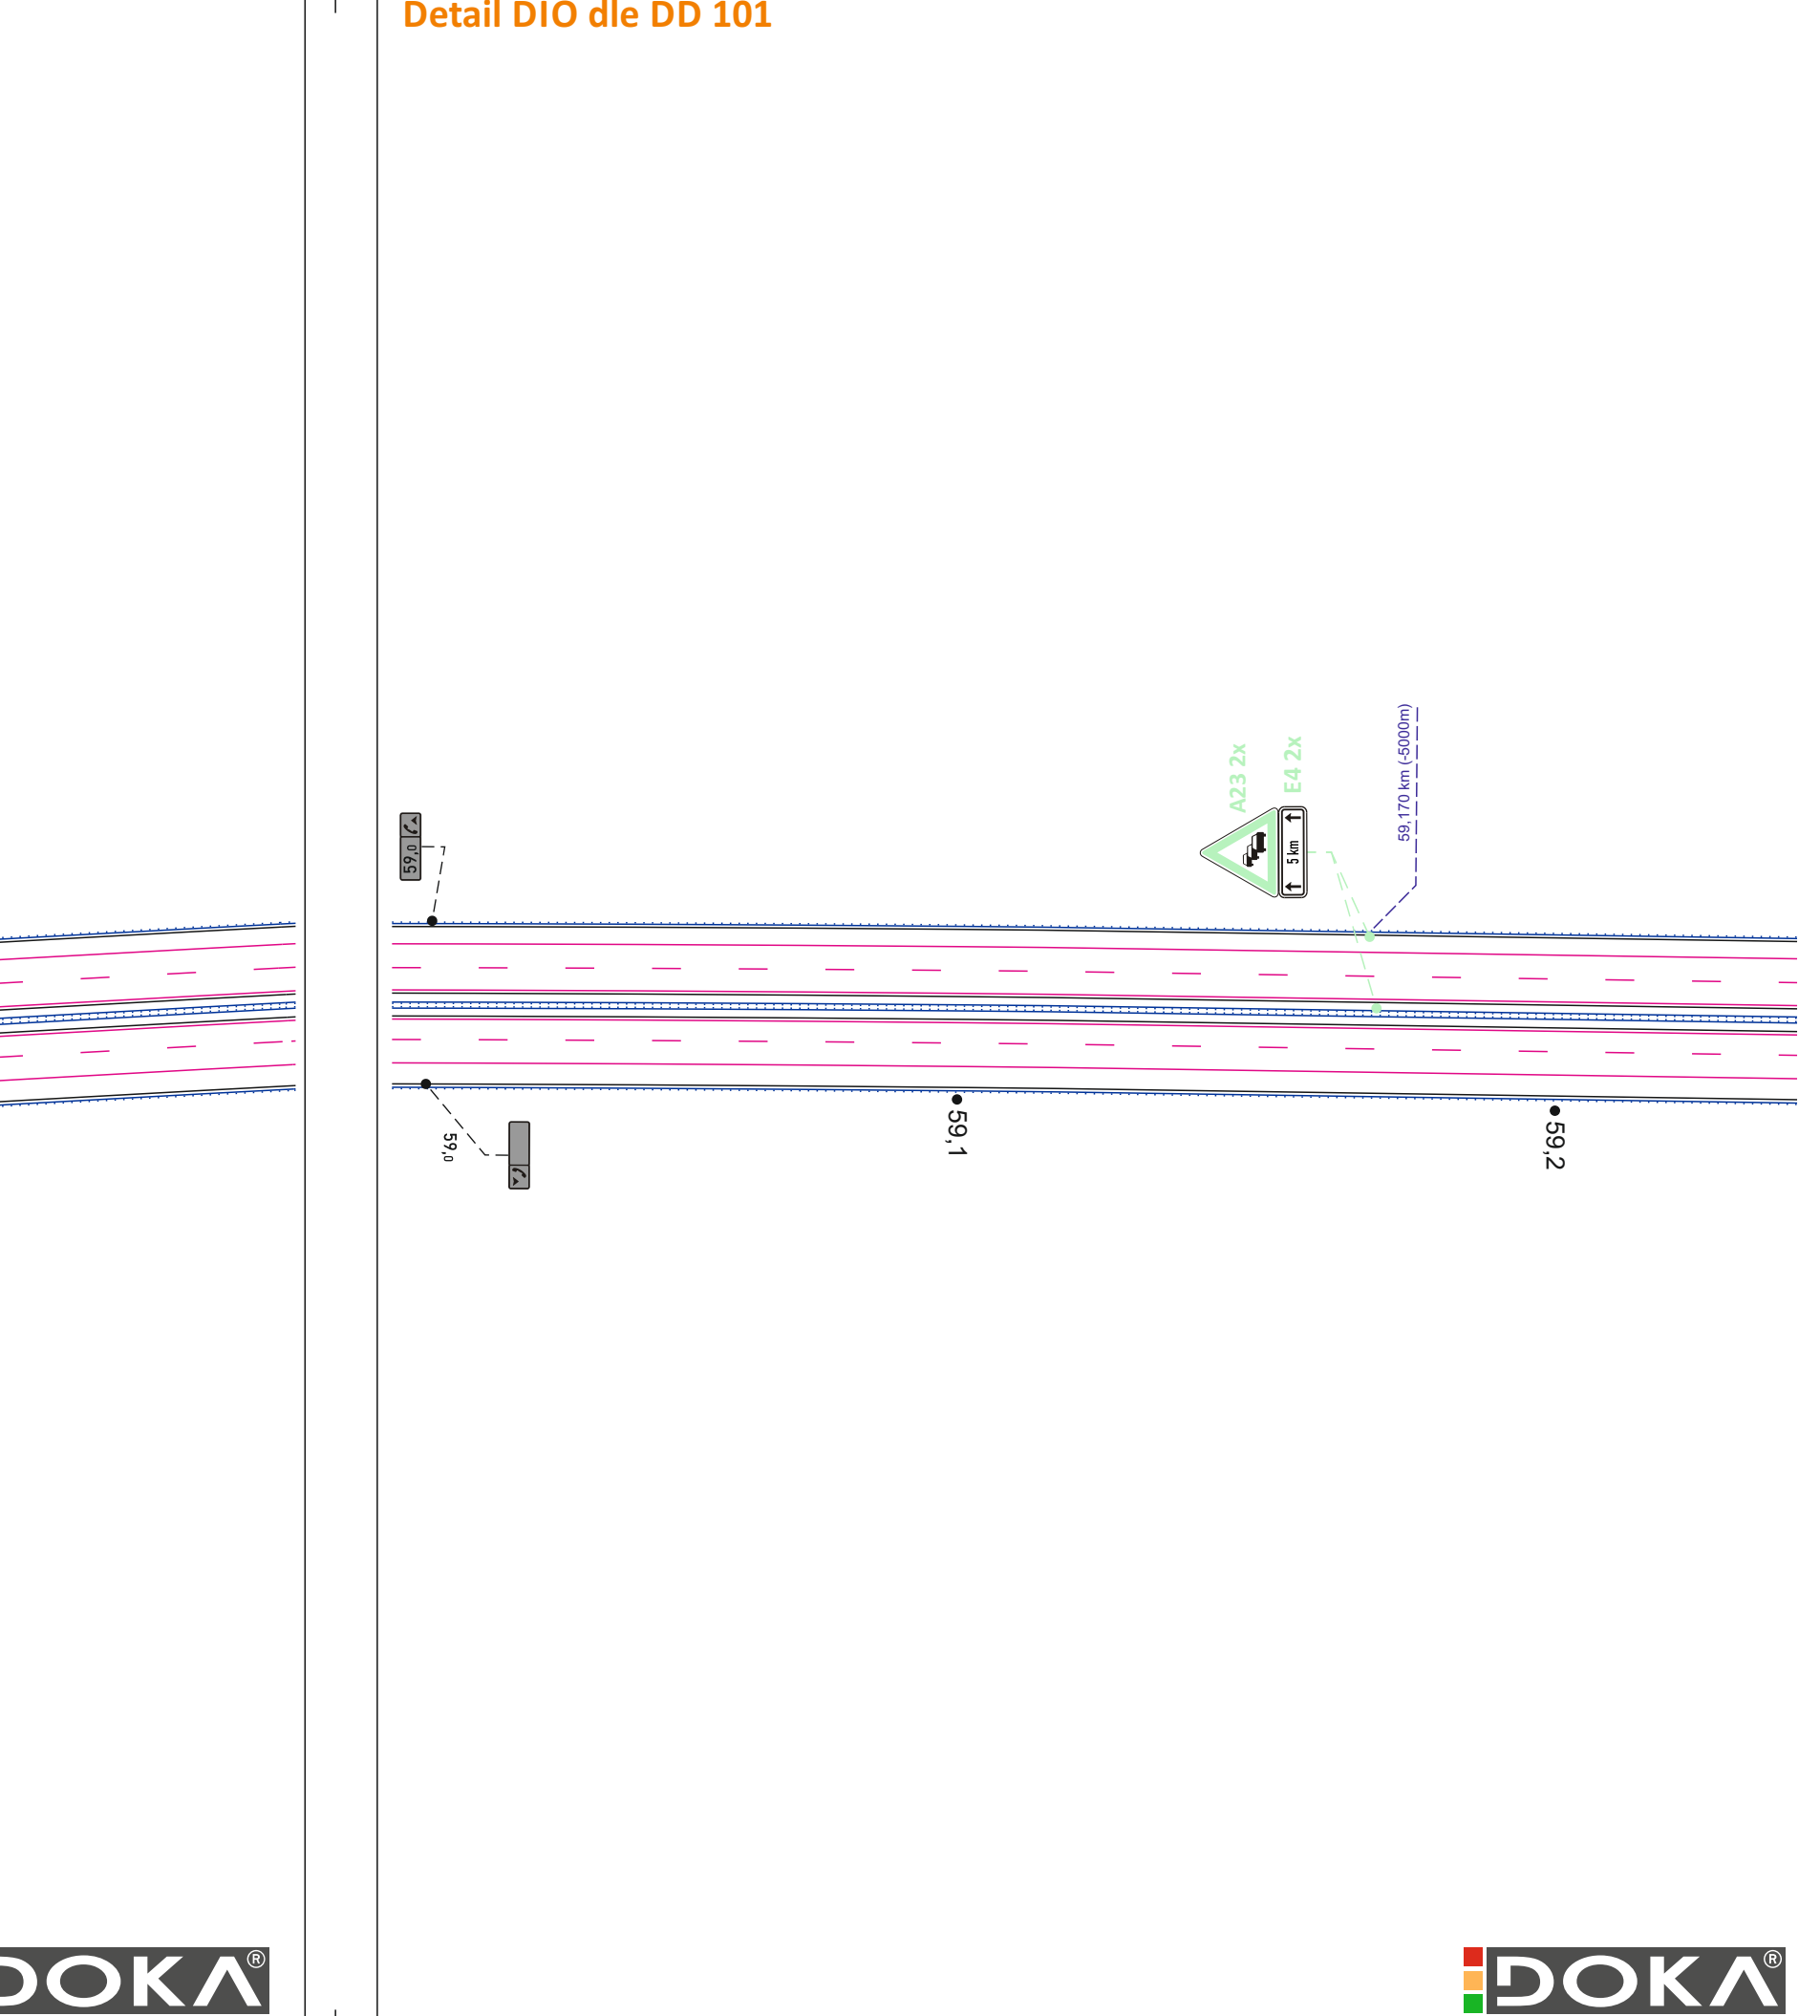


LEGENDA:


- TRVALÉ SVISLÉ DOPRAVNÍ ZNAČENÍ
- PŘECHODNÉ SVISLÉ DOPRAVNÍ ZNAČENÍ
VELIKOST POD ZVÝŠENÁ, RETROREFLEXE TR R2
- PŘECHODNÉ SVISLÉ DOPRAVNÍ ZNAČENÍ
stanoveno v rámci stavby: Kostice - oprava silničního mostu ev. č. DN-050.1 přes dálnici v KÚ Kostice
- PRACOVNÍ PROSTOR STAVBY „Oprava odpočívky D2 Lanžhot - vpravo“
- TRVALÉ VODROVNÉ DOPRAVNÍ ZNAČENÍ
- DOČASNÉ SVODIDLO CHARAKTERISTIKY min. H3
- STÁVAJÍCÍ OCELOVÉ SVODIDLO

POZN.: PŘECHODNÉ DOPRAVNÍ ZNAČENÍ BUDE OSAZENO DLE ZÁSAD PPK
POZN.: ZNEPLATNĚNÍ VKP BUDE PROVEDENO MAGNETICKOU PÁSKOU DLE PŘEDPISU PPK - PRE


DOKA OLET PRO VÁS NA ZNAČKÁCH		• Svislé dopravní značení • Vodorovné dopravní značení • Provozní dopravní značení • Projektování dopravního značení			
ZODPOVĚDNÝ PROJEKTANT	Bc. Jakub LACH	DOKA DOKA, s.r.o. Na náb. LÚS, Hrádky 520 00 Brno IČ: 63471752, DIČ: CZ63471752 e-mail: info@dokadz.cz www.dokadz.cz mob: 603 883 965			
VYPRACOVAL	Jiří PEŠTA				
KRESLIL	Jiří PEŠTA				
KONTROLOVAL	Bc. Matěj ČERVENÁK				
KRAJ: JIHO-MORAVSKÝ	OKRES: BŘECLAV	KÚ: LANŽHOT	DATUM	07/2026	
STAVBA:	OPRAVA ODPOČÍVKY D2 LANŽHOT - VPRAVO			FORMÁT	12x A4
			MĚŘÍTKO	-----	
			UČEL	RDS	
			ARCHIVNÍ ČÍS.	2026158	
NÁZEV VÝKRESU:	SITUACE PŘECHODNÉHO DOPRAVNÍHO ZNAČENÍ			ČÍS. SOUPRAVY	ČÍS. PŘÍLOHY
					IIc

SITUACE PŘECHODNÉHO DOPRAVNÍHO ZNAČENÍ
OPRAVA ODPOČÍVKY D2 LANŽHOT - VPRAVO

 

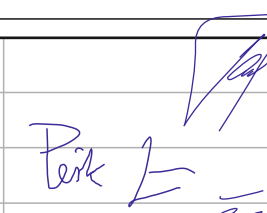 			• Svislé dopravní značení • Vodorovné dopravní značení • Provozovní dopravní značení • Projektování dopravního značení		
ZODPOVĚDNÝ PROJEKTANT	Bc. Jakub LACH		 DOKA, s.r.o. Na náves 115/Hřstý, 620 00 Brno IČ: 63471752, DIČ: CZ63471752 e-mail: info@dokadz.cz www.dokadz.cz mob: 603 883 965		
VYPRACOVAL	Jiří PEŠTA				
KRESLIL	Jiří PEŠTA				
KONTROLOVAL	Bc. Matěj ČERVENÁK				
KRAJ: JIHO-MORAVSKÝ	OKRES: BŘECLAV	KÚ: LANŽHOT	DATUM: 07/2026		
STAVBA:	OPRAVA ODPOČÍVKY D2 LANŽHOT - VPRAVO		FORMÁT: 12x A4		
			MĚŘÍTKO:		
			ÚČEL: RDS		
			ARCHIVNÍ ČÍS.: 2026158		
NÁZEV VÝKRESU:	SITUACE PŘECHODNÉHO DOPRAVNÍHO ZNAČENÍ		ČÍS. SOUPRAVY:	ČÍS. PŘÍLOHY: 0	

SITUACE PŘECHODNÉHO DOPRAVNÍHO ZNAČENÍ
OPRAVA ODPOČÍVKY D2 LANŽHOT - VPRAVO

 


LEGEND.

- TRVALÉ SVISLÉ DOPRAVNÍ ZNAČENÍ
- PŘECHODNÉ SVISLÉ DOPRAVNÍ ZNAČENÍ
- VELIKOST POZ ZVĚŠENA, RETROREFLEXE R, R2
- TRVALÉ VODOROVNÉ DOPRAVNÍ ZNAČENÍ
- DOČASNÉ SVOIDLO CHARAKTERISTIKY min. H3
- STÁVAJÍCÍ OCELOVÉ SVOIDLO

POZN.: PŘECHODNÉ DOPRAVNÍ ZNAČENÍ BUDE OSAZENO DLE ZÁSAD PPK
POZN.: ZNEPLATNĚNÍ VLKP BUDE PROVEDENO MAGNETICKOU PÁSKOU DLE PŘEDPISU PPK - P

 		• Vlivlé opravní značení • Vodorovné dopravní značení • Provizorní dopravní značení • Projektování dopravního značení	
ZODPOVĚDNÝ PROJEKTANT Vypracoval Kreslil Kontroloval		Bc. Jakub LACH Jiří PEŠTA Bc. Matěj ČERVENÁK	
KRAJ: JIHOOMORAVSKÝ STAVBA:		OKRES: BŘECLAV KÚ: LANŽHOT	
OPRAVA ODPOČÍVKY D2 LANŽHOT - VPRAVO		 DOKA, s.r.o. Na Hrázi 11/5, Holýškov, 620 00 Brno IČ: 63471752, DIČ: CZ63471752 e-mail: info@dokadz.cz www.dokadz.cz	
NÁZEV VÝKRESU:		DATUM	
SITUACE PŘECHODNÉHO DOPRAVNÍHO ZNAČENÍ		07/2026	
		FORMÁT	
		10x A4	
		MĚŘÍTKO	

		ÚČEL	
		RDS	
		ARCHIVNÍ ČÍS.	
		2026158	
		ČÍS. SOUPRAVY	
		ČÍS. PŘÍLOHY	
		IIIa	

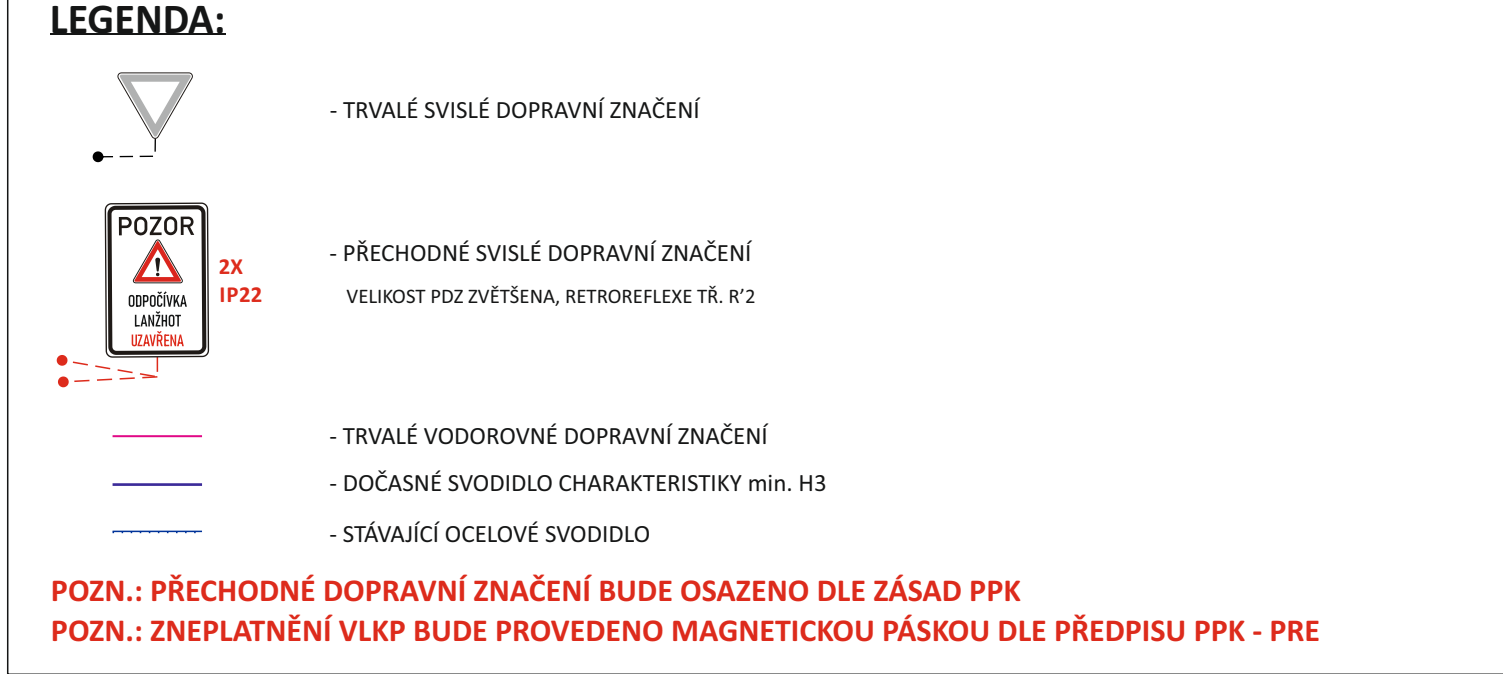

		• Svislé dopravní značení • Vodorovné dopravní značení • Provizorní dopravní značení • Projektování dopravního značení
JIŽ VÍCE NEŽ PRO VÁS NA ZNAČKÁCH		
ZODPOVĚDNÝ PROJEKTANT VYPRACOVAL KRESLIL KONTROLOVAL KRAJ: JIHMOMORAVSKÝ STAVBA:	Bc. Jakub LACH JIŘÍ PĚŠTA JIŘÍ PĚŠTA Bc. Matěj ČERVENÁK OKRES: BŘECLAV	 DOKA, s.r.o. Na násvi 11/5, Holásky, 620 00 Brno IČ: 63471752, DIČ: CZ63471752 e-mail: info@dokadcz.cz www.dokadcz.cz
OPRAVA ODPOČÍVKY D2 LANŽHOT - VPRAVO		KÚ: LANŽHOT DATUM FORMÁT MĚŘÍTKO ÚČEL ARCHIVNÍ ČÍS. Čís. SOUPRAVY
NÁZEV VÝKRESU: SITUACE PŘECHODNÉHO DOPRAVNÍHO ZNAČENÍ		07/2026 7x A4 ----- RDS 2026158 Čís. PŘÍLOHY
		