
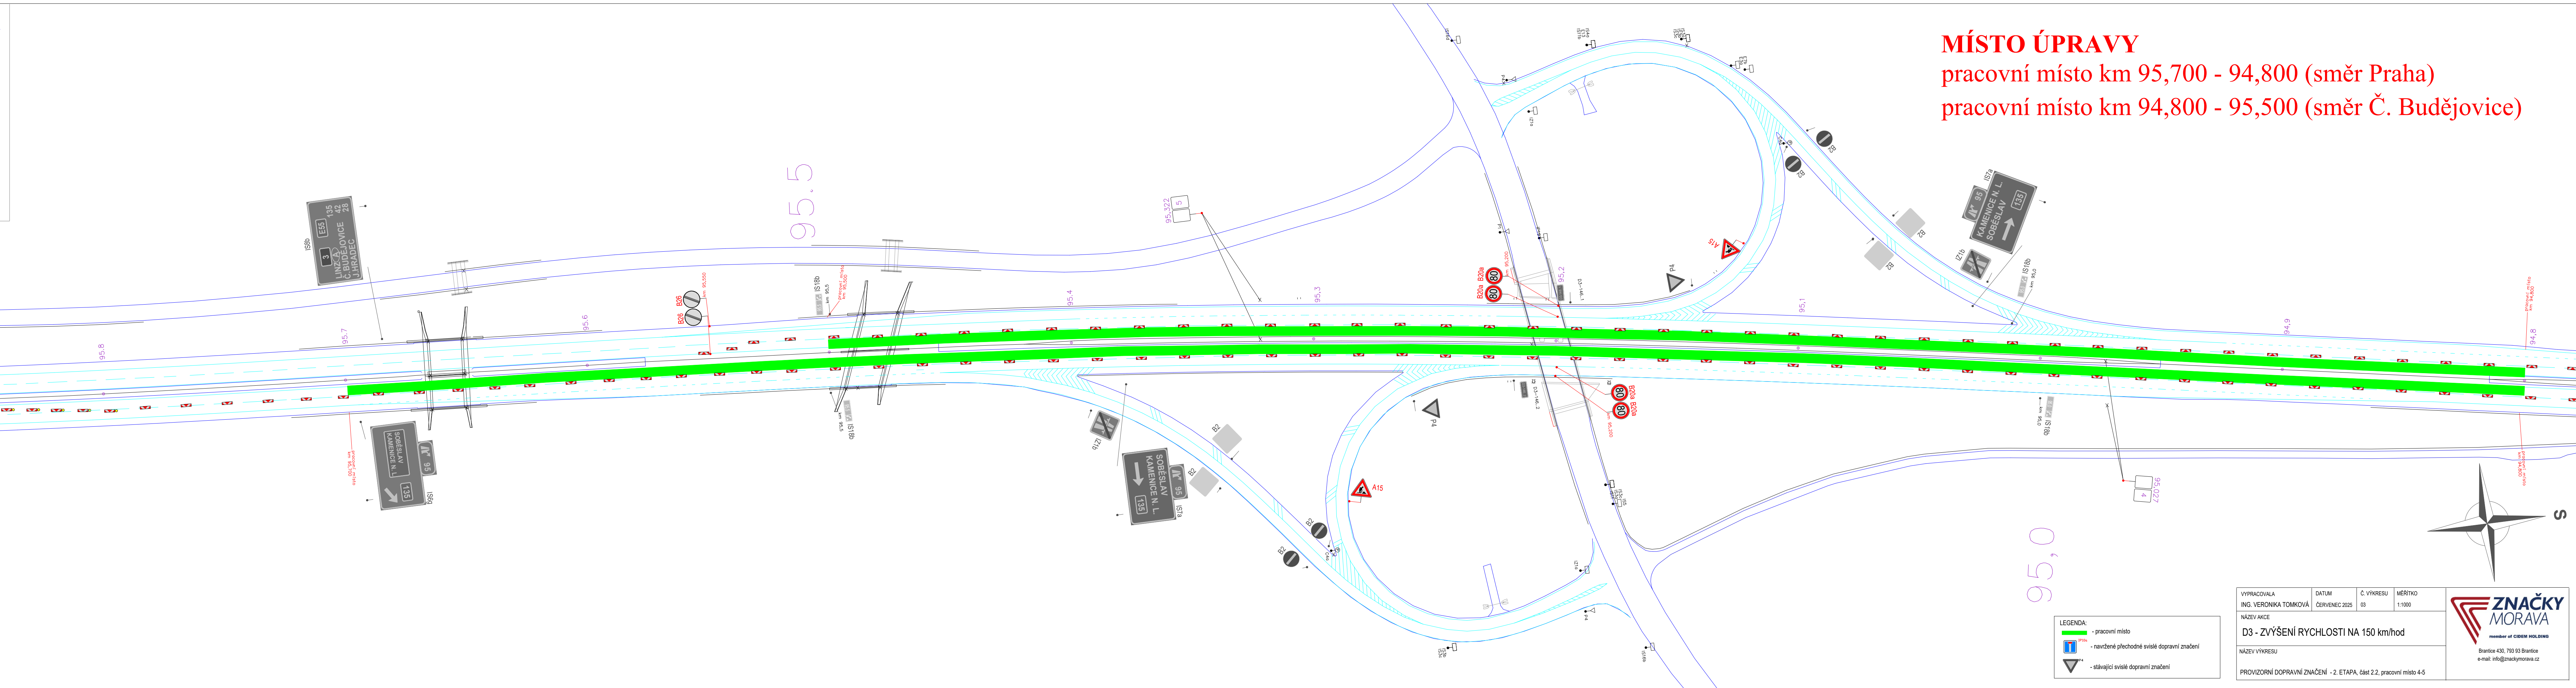
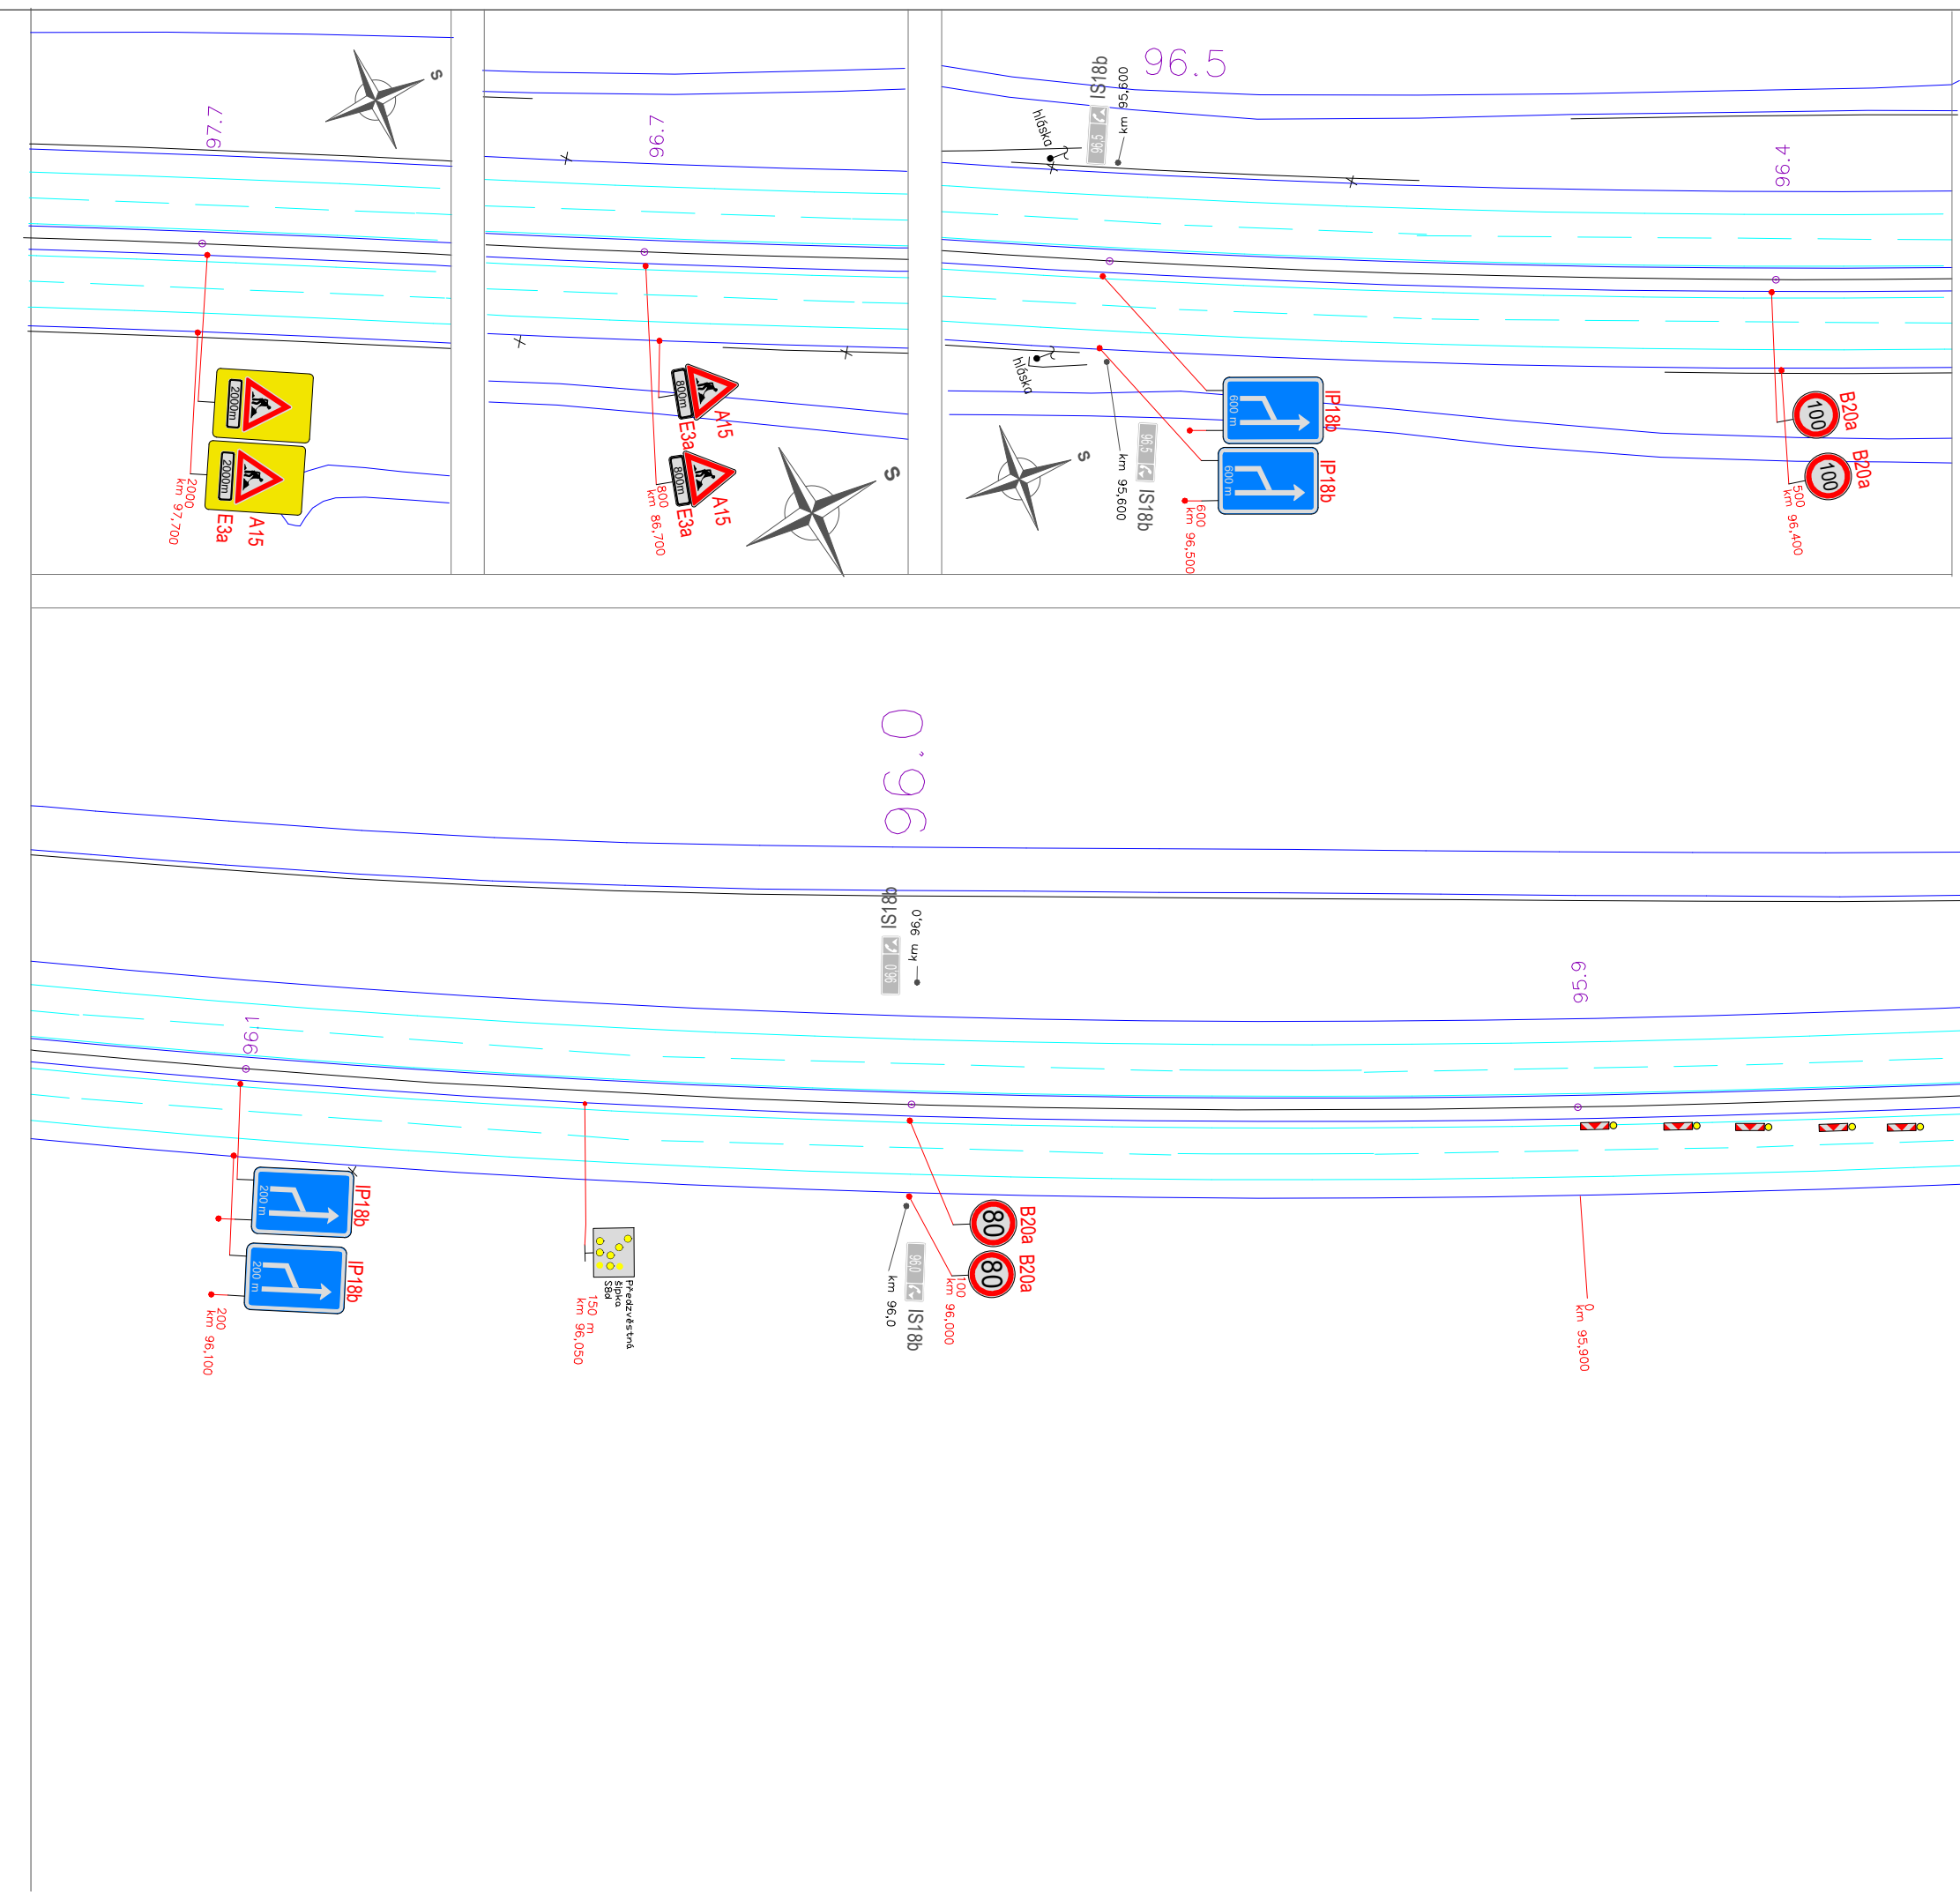


 **ZNAČKY**  
MORAVA  
member of CIDEM HOLDING

Brantice 430, 793 93 Brantice  
e-mail: [info@znackymorava.cz](mailto:info@znackymorava.cz)

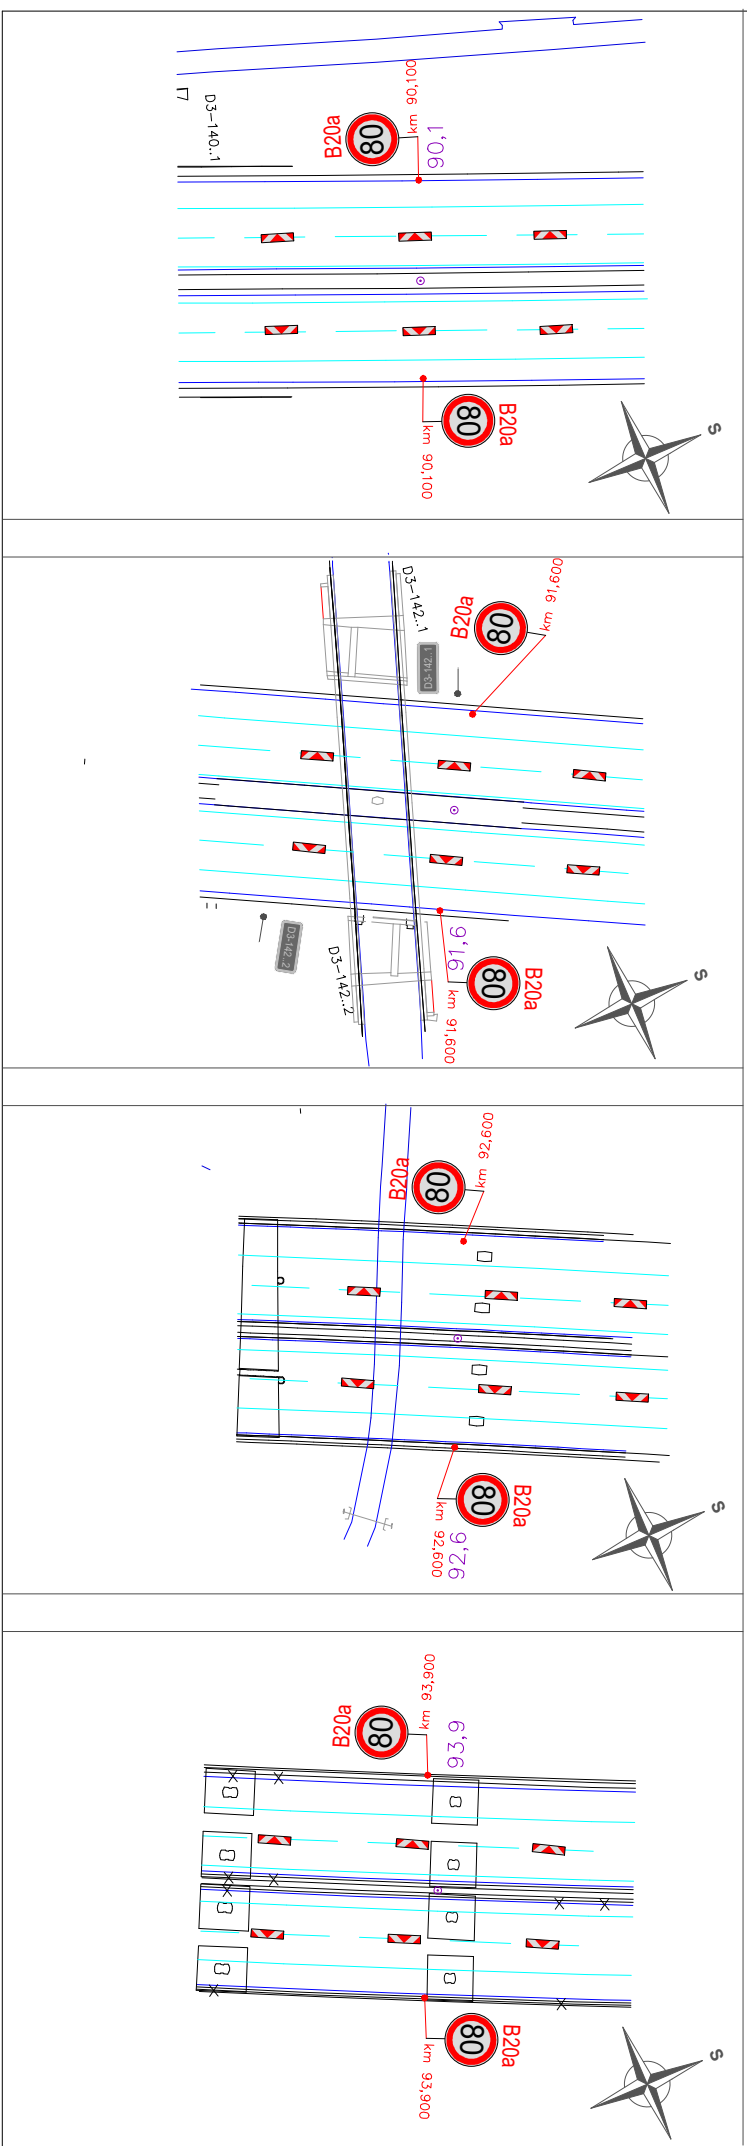

**MÍSTO ÚPRAVY**  
pracovní místo km 95,700 - 94,800 (směr Praha)  
pracovní místo km 94,800 - 95,500 (směr Č. Budějovice)

- LEGENDA:
- pracovní místo
  - navržené přechodné svítlé dopravní značení
  - stávající svítlé dopravní značení


|                                                                                       |                        |                  |                   |
|---------------------------------------------------------------------------------------|------------------------|------------------|-------------------|
| VYPRACOVALA<br>ING. VERONIKA TOMKOVÁ                                                  | DATUM<br>ČERVENEC 2025 | Č. VÝKRESU<br>03 | MĚŘÍTKO<br>1:1000 |
| NÁZEV AKCE<br>D3 - ZVÝŠENÍ RYCHLOSTI NA 150 km/hod                                    |                        |                  |                   |
| NÁZEV VÝKRESU<br>PROVIZORNÍ DOPRAVNÍ ZNAČENÍ - 2. ETAPA, část 2.2, pracovní místo 4-5 |                        |                  |                   |

**ZNAČKY MORAVA**  
member of CIDEN HOLDING  
Branišovice 430, 793 93 Branišovice  
e-mail: info@znackymorava.cz

MÍSTO ÚPRAVY  
pracovní místo km 89,800 - 99,200

- LEGENDA:
- pracovní místo
  - navržené přechodné svlédlé dopravní značení
  - stávající svlédlé dopravní značení

|                                                                      |                        |                  |                   |
|----------------------------------------------------------------------|------------------------|------------------|-------------------|
| VYPRACOVALA<br>ING. VERONIKA TOMKOVÁ                                 | DATUM<br>ČERVENEC 2025 | Č. VYKRESU<br>04 | MĚŘÍTKO<br>1:1000 |
| D3 - ZVÝŠENÍ RYCHLOSTI NA 150 km/hod                                 |                        |                  |                   |
| PROVIZORNÍ DOPRAVNÍ ZNAČENÍ - 2. ETAPA, část 2.2, pracovní místo 2-3 |                        |                  |                   |

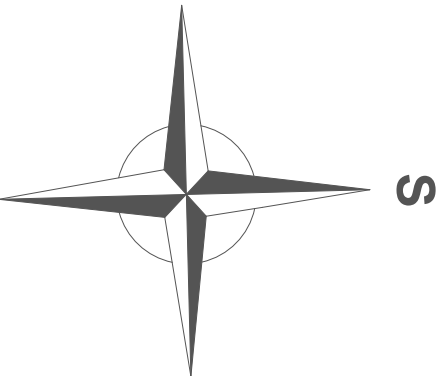

89,0


89,2

89,372

89,5

88,5

86,5

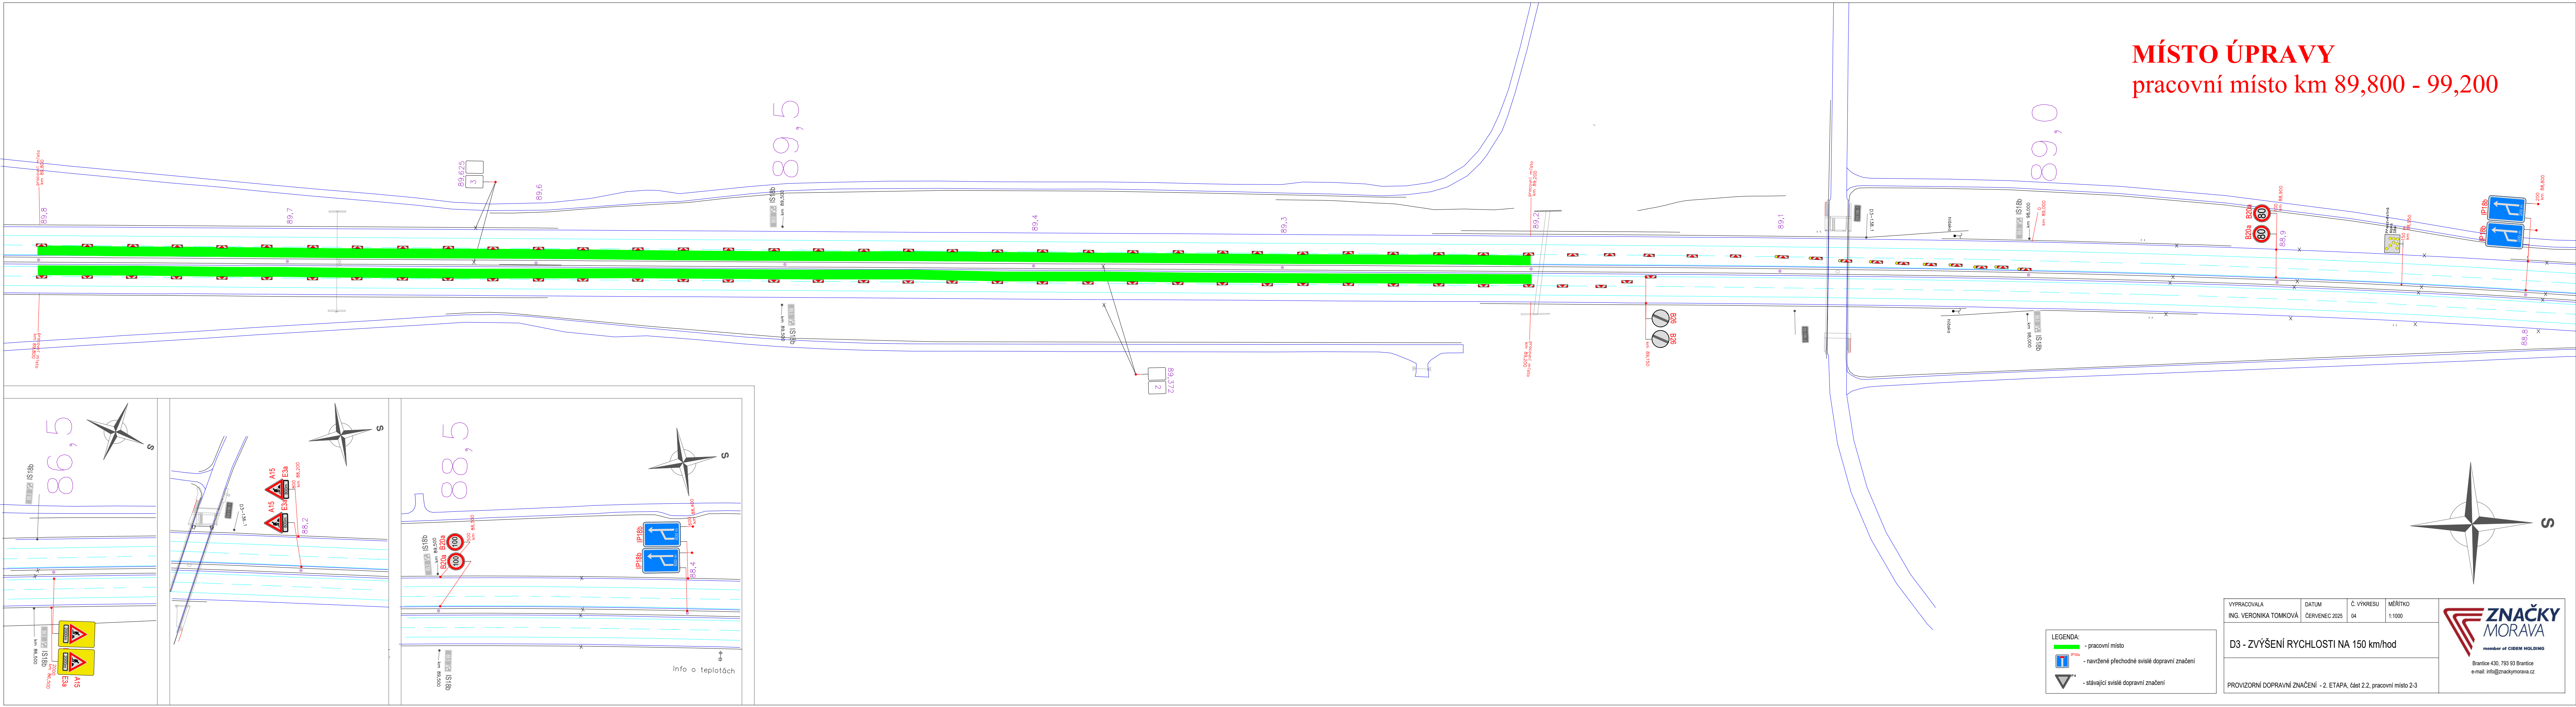

Info o teplotách