


Ministerstvo dopravy
Odbor pozemních komunikací,
příloha k č. j. MD-43027/2025-940/5.

MÍSTO ÚPRAVY

pracovní místo km 130,100 - 129,400 (směr Praha)



pracovní místo km 130,100 - 129,750 (směr Č. Budějovice)

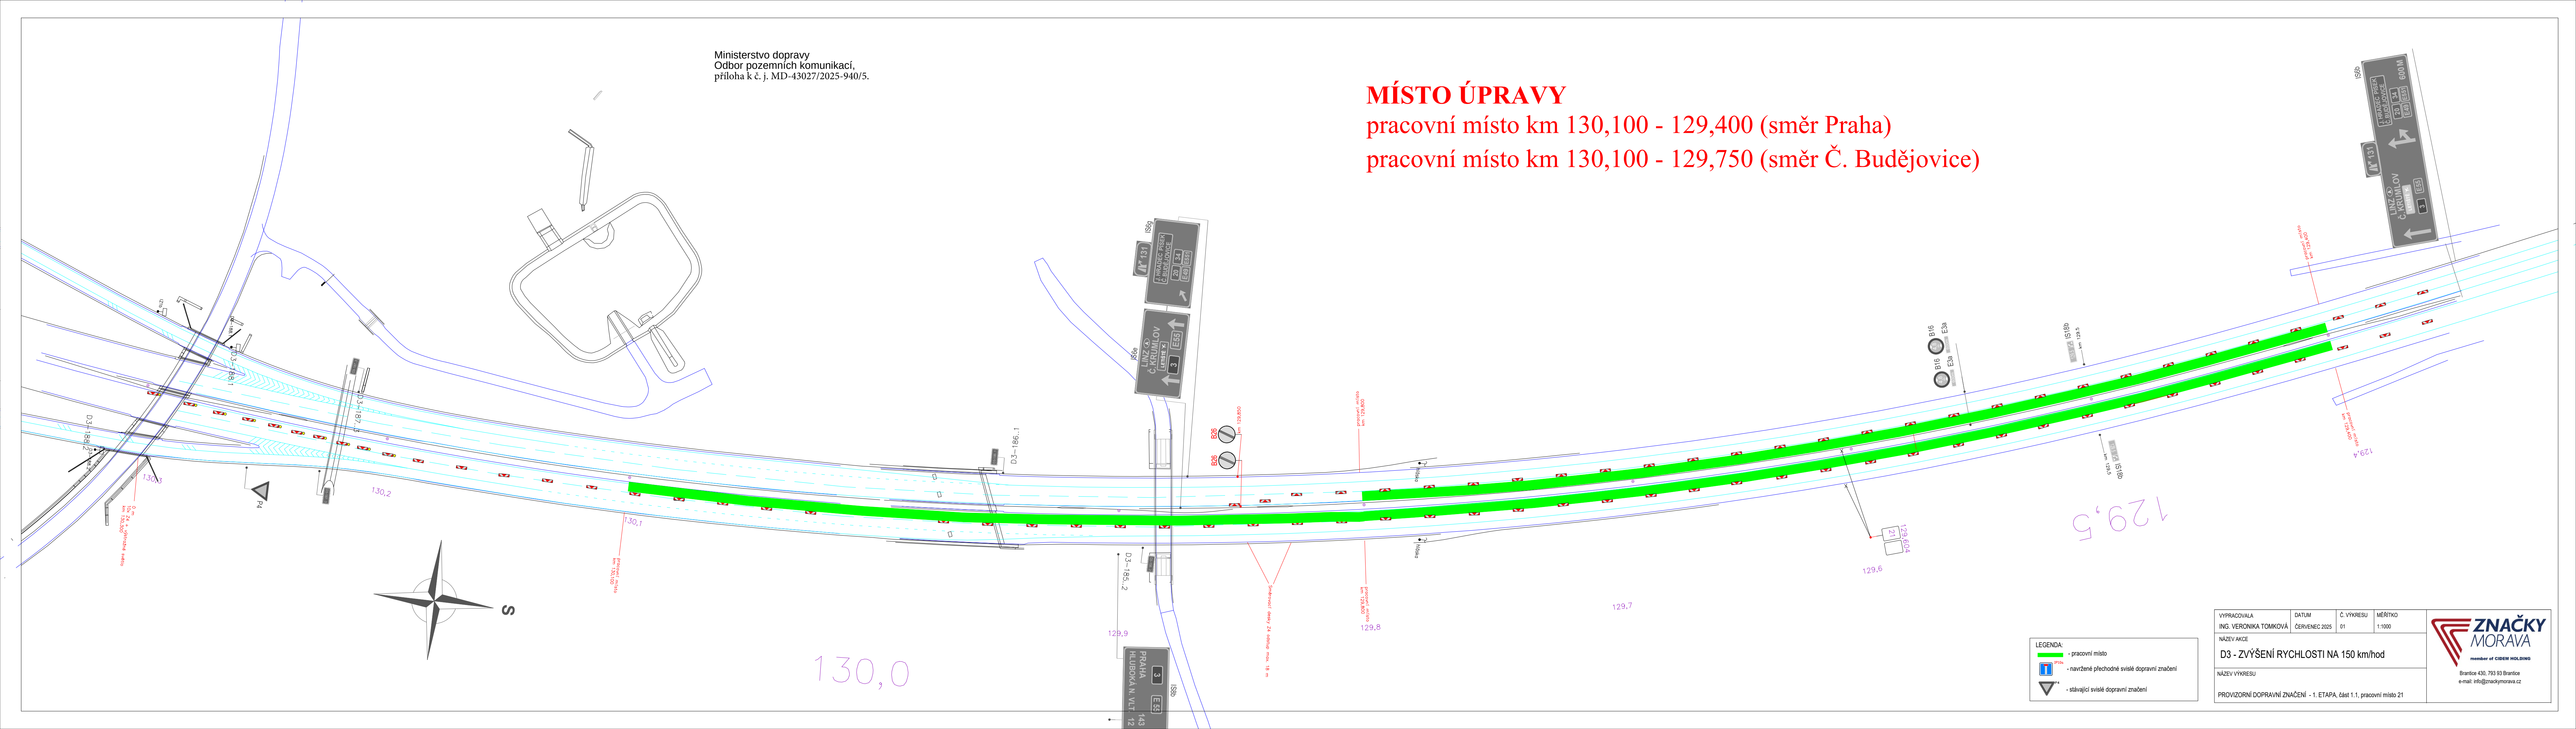

LEGENDA:			
—	- pracovní místo		
---	- navržené přechodné svíslé dopravní značení		
▲	- stávající svíslé dopravní značení		

VYPRACOVALA ING. VERONIKA TOMKOVÁ	DATUM ČERVENEC 2025	Č. VÝKRESU 01	MĚŘÍTKO 1:1000
NÁZEV AKCE D3 - ZVÝŠENÍ RYCHLOSTI NA 150 km/hod			
NÁZEV VÝKRESU PROVIZORNÍ DOPRAVNÍ ZNAČENÍ - 1. ETAPA, část 1.1, pracovní místo 21			



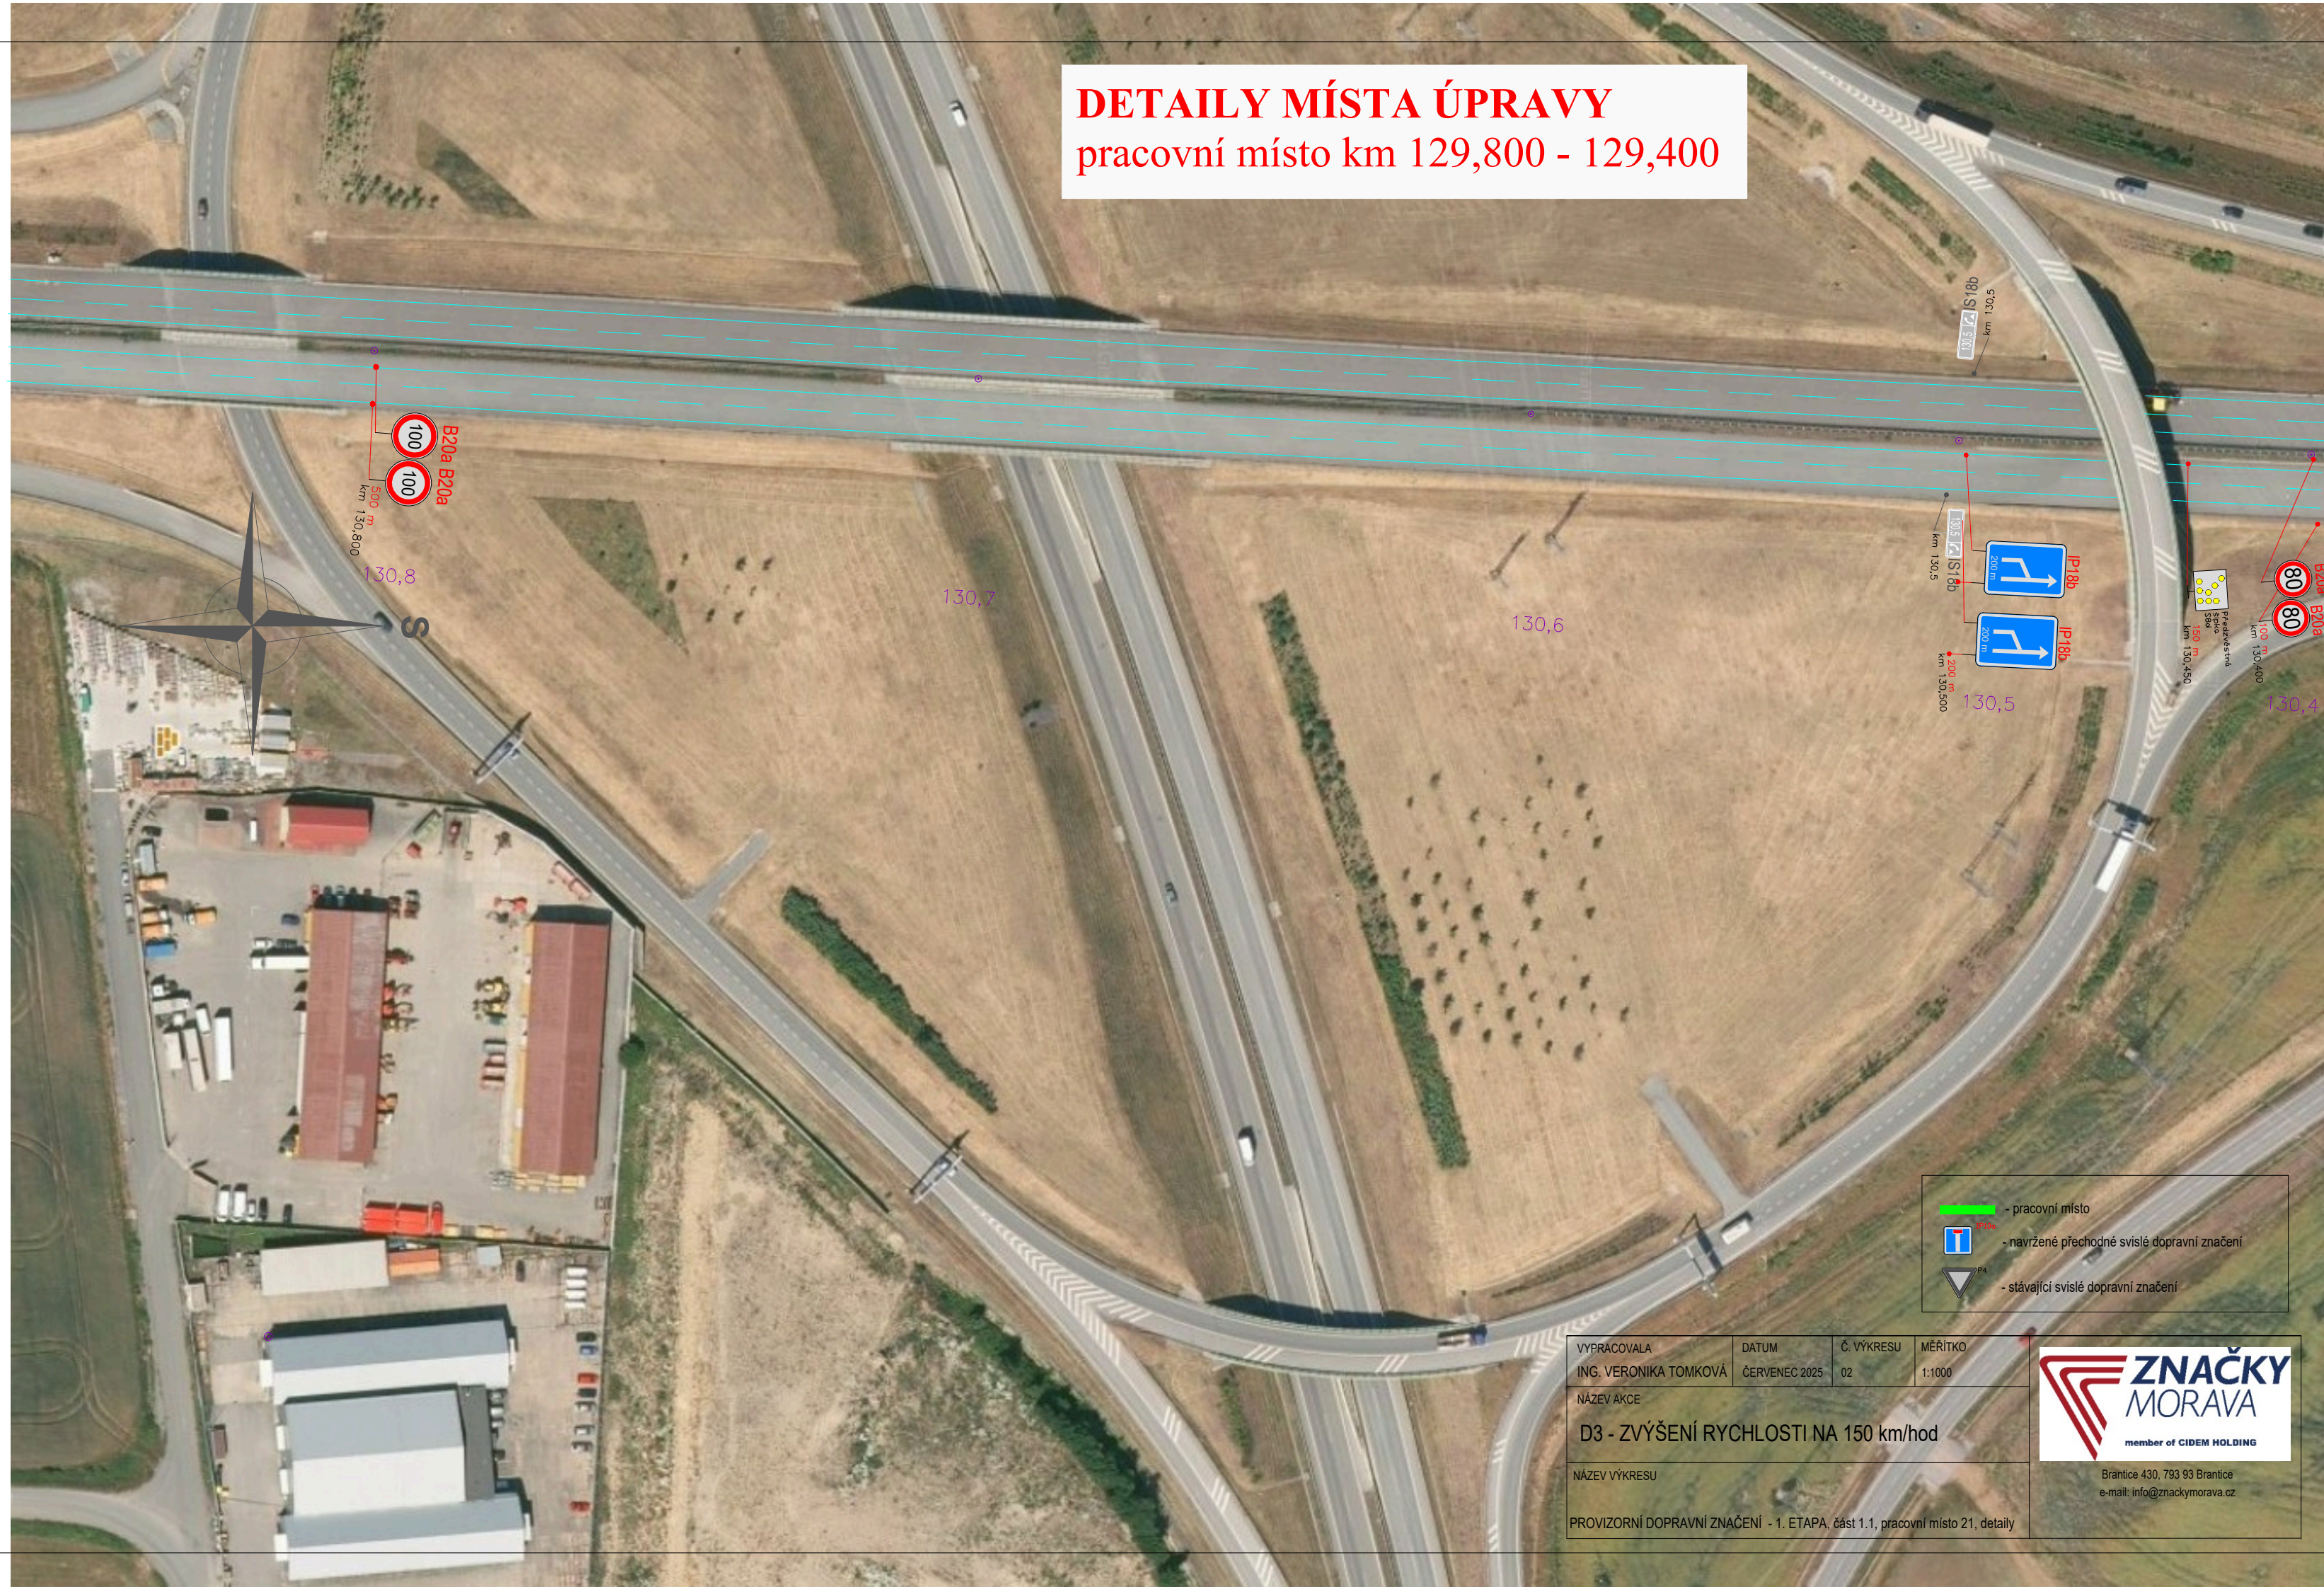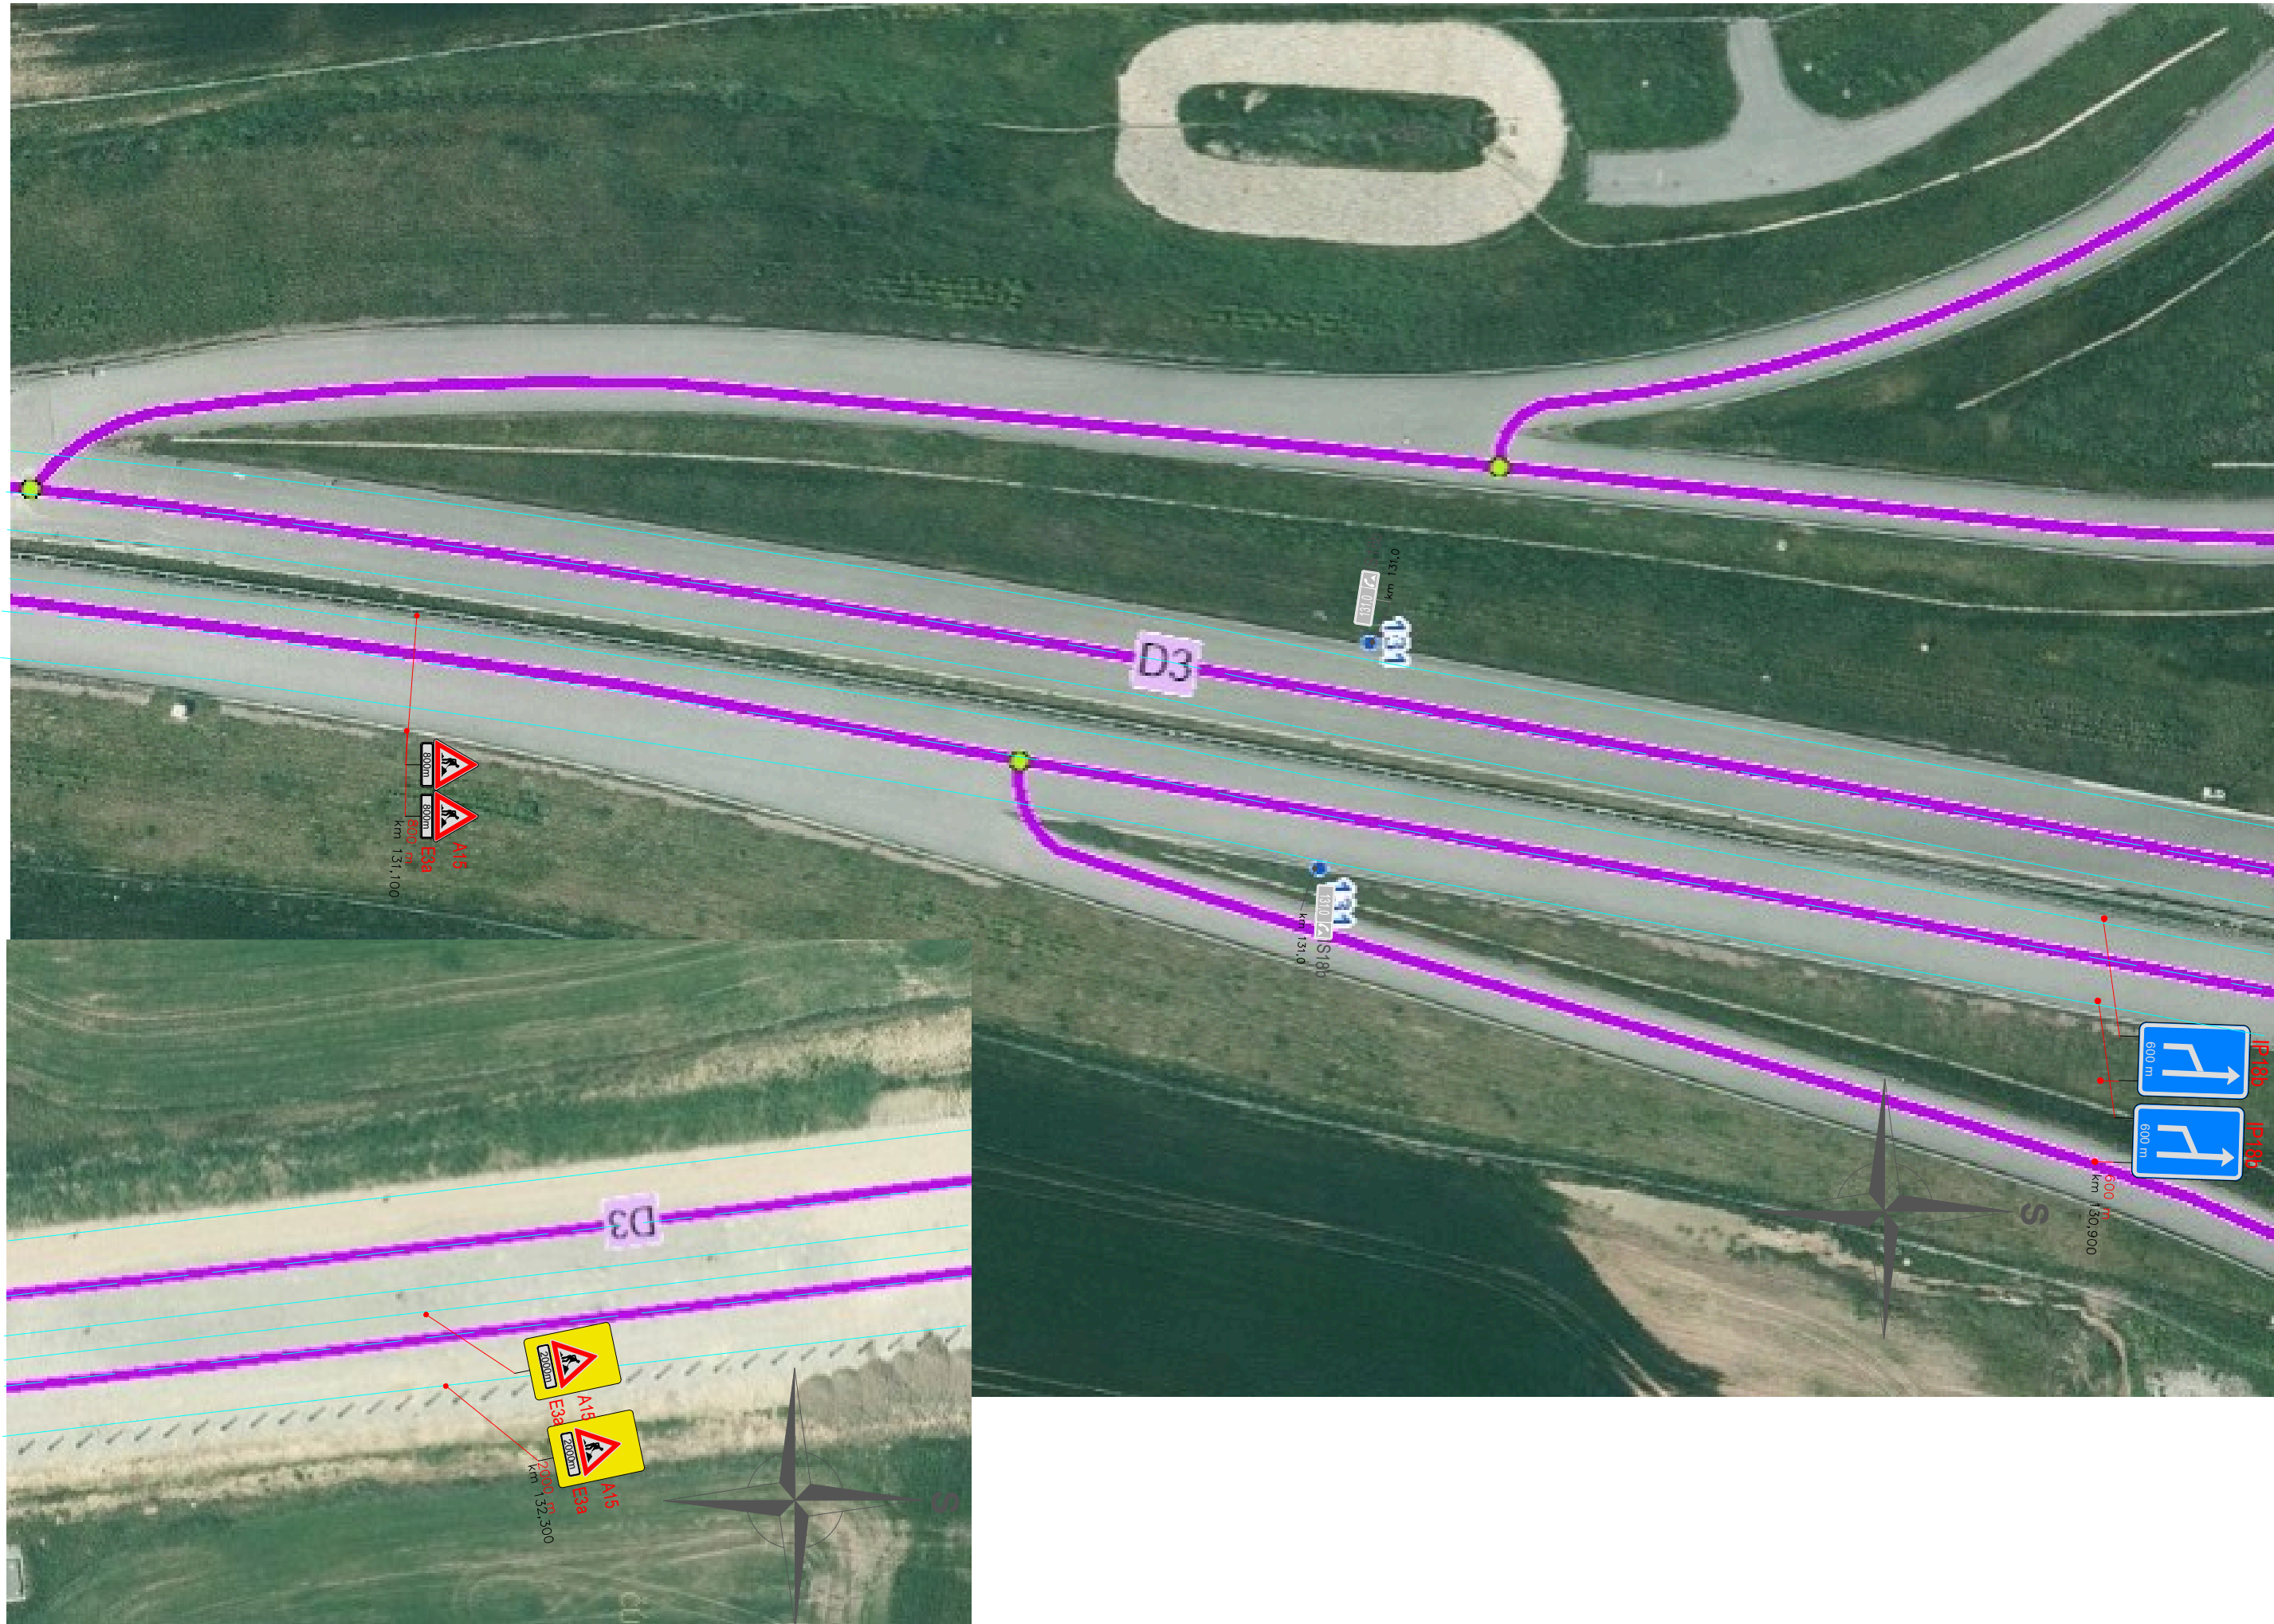


DETAILY MÍSTA ÚPRAVY
pracovní místo km 129,800 - 129,400

VYPRÁCOVALA ING. VERONIKA TOMKOVÁ	DATUM ČERVENEC 2025	Č. VÝKRESU 02	MĚŘÍTKO 1:1000
NÁZEV AKCE D3 - ZVÝŠENÍ RYCHLOSTI NA 150 km/hod			
NÁZEV VÝKRESU PROVIZORNÍ DOPRAVNÍ ZNAČENÍ - 1. ETAPA, část 1.1, pracovní místo 21, detaily			



MÍSTO ÚPRAVY

pracovní místo km 128,900 - 128,600




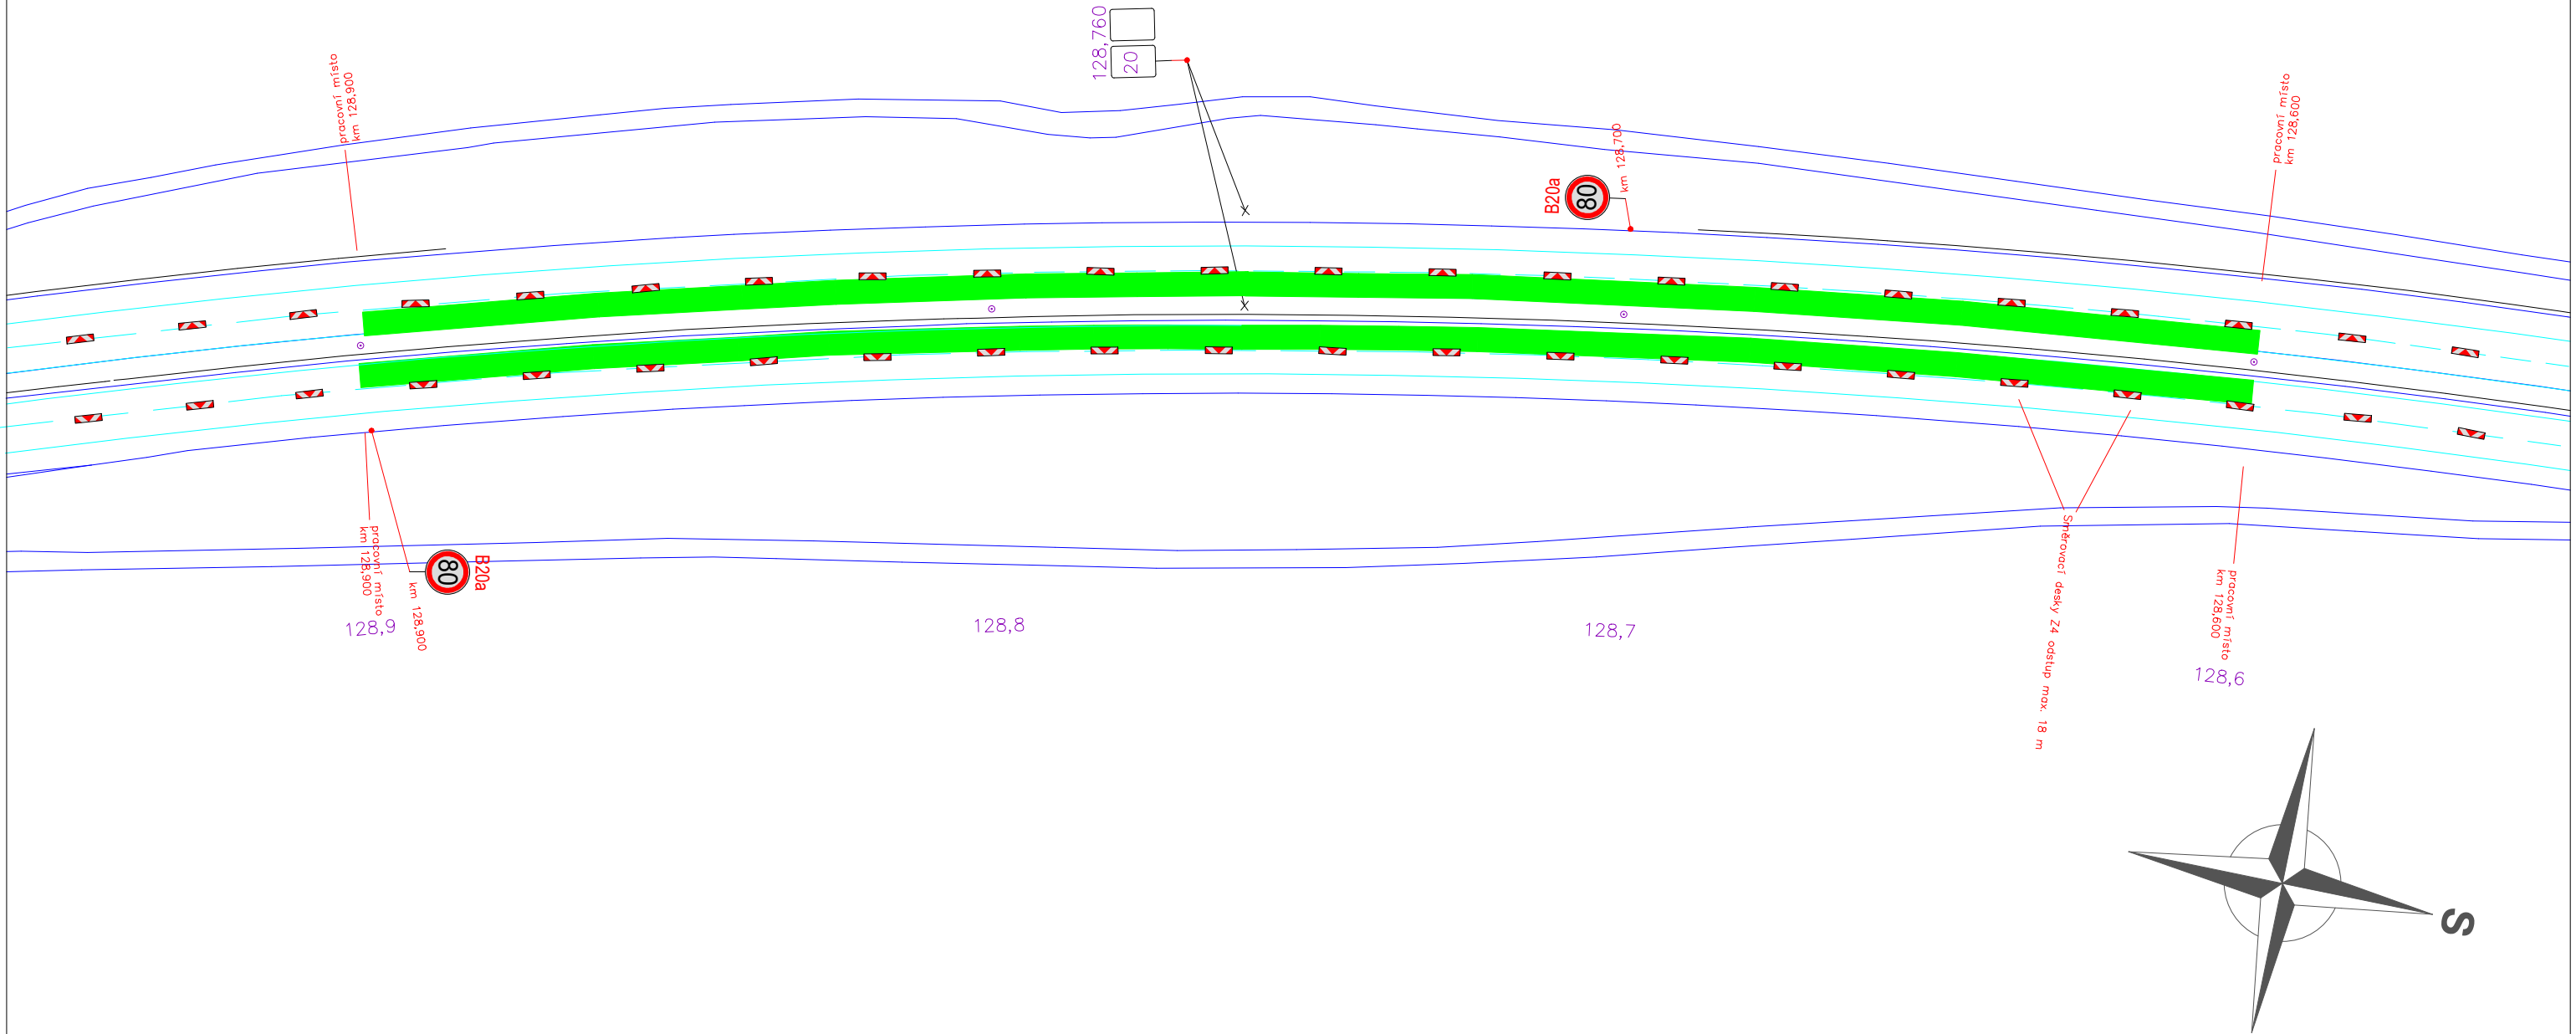


LEGENDA:

- pracovní místo
- navržené přechodné svislé dopravní značení
- stávající svislé dopravní značení

VYPRACOVALA ING. VERONIKA TOMKOVÁ	DATUM ČERVENEC 2025	Č. VÝKRESU 03	MĚŘITKO 1:1000
NÁZEV AKCE D3 - ZVÝŠENÍ RYCHLOSTI NA 150 km/hod			
NÁZEV VÝKRESU PROVIZORNÍ DOPRAVNÍ ZNAČENÍ - 1. ETAPA, část 1.1, pracovní místo 20			

Brantice 430, 793 93 Brantice
e-mail: info@znackymorava.cz

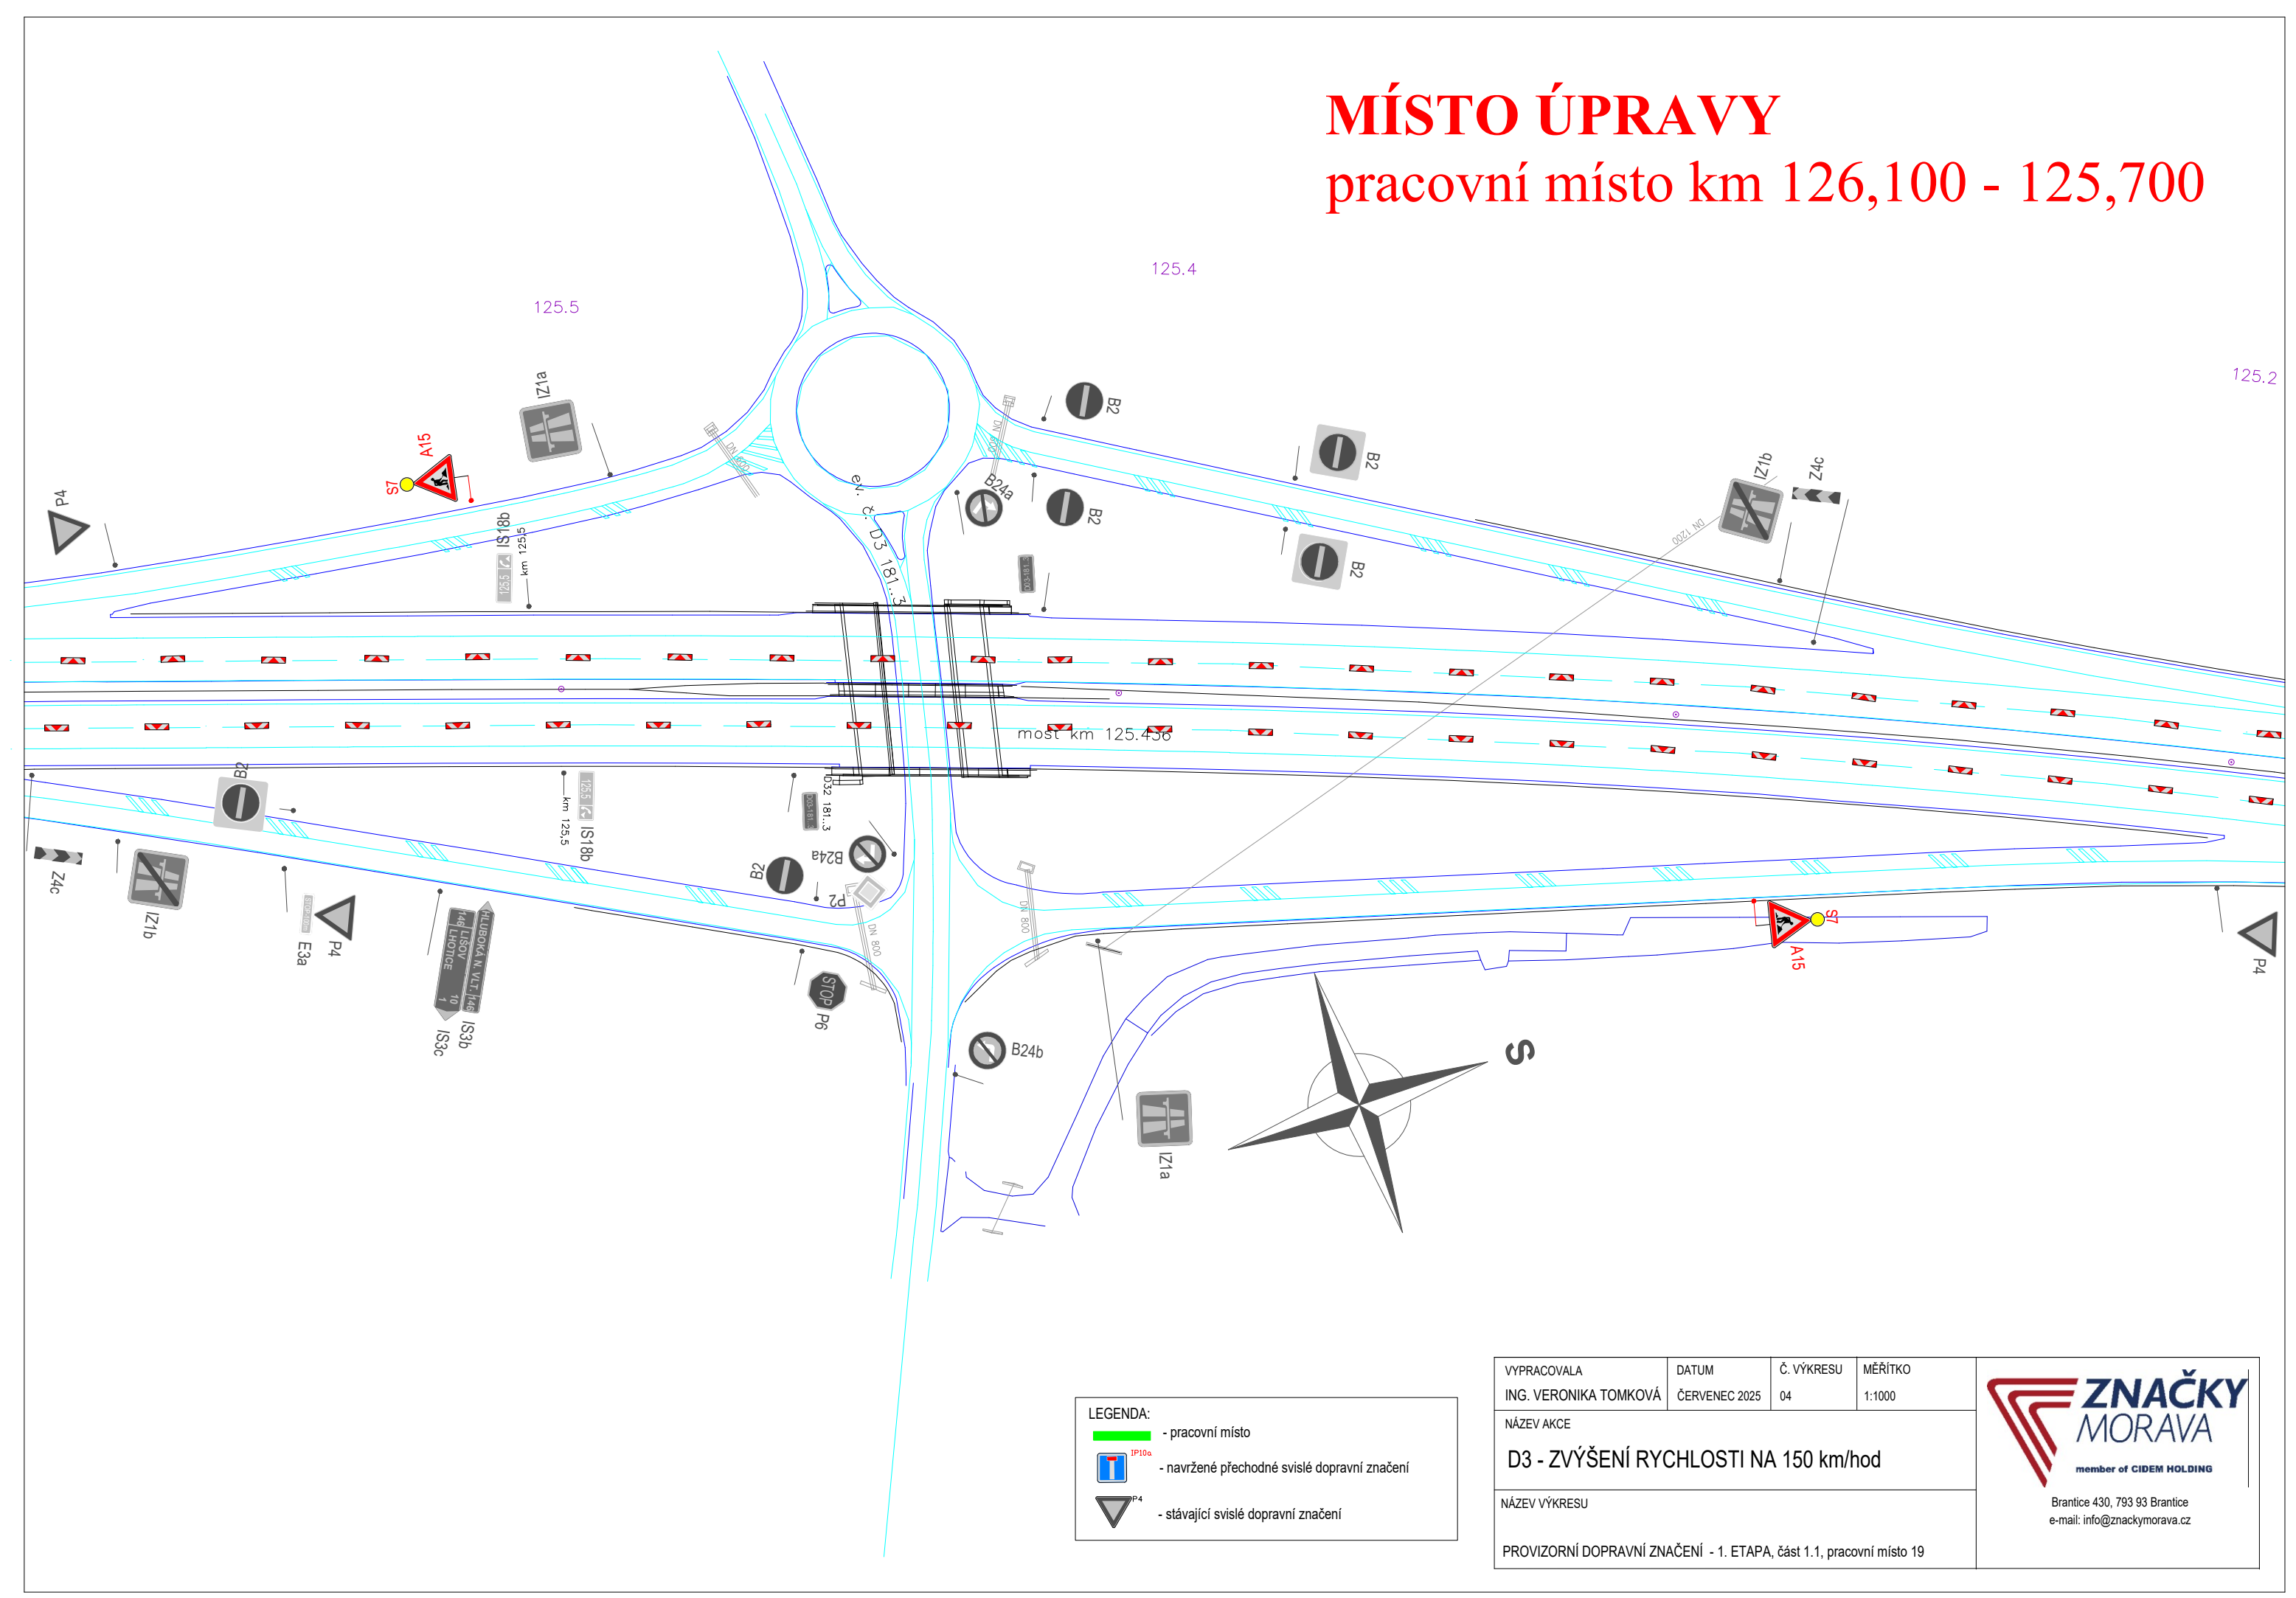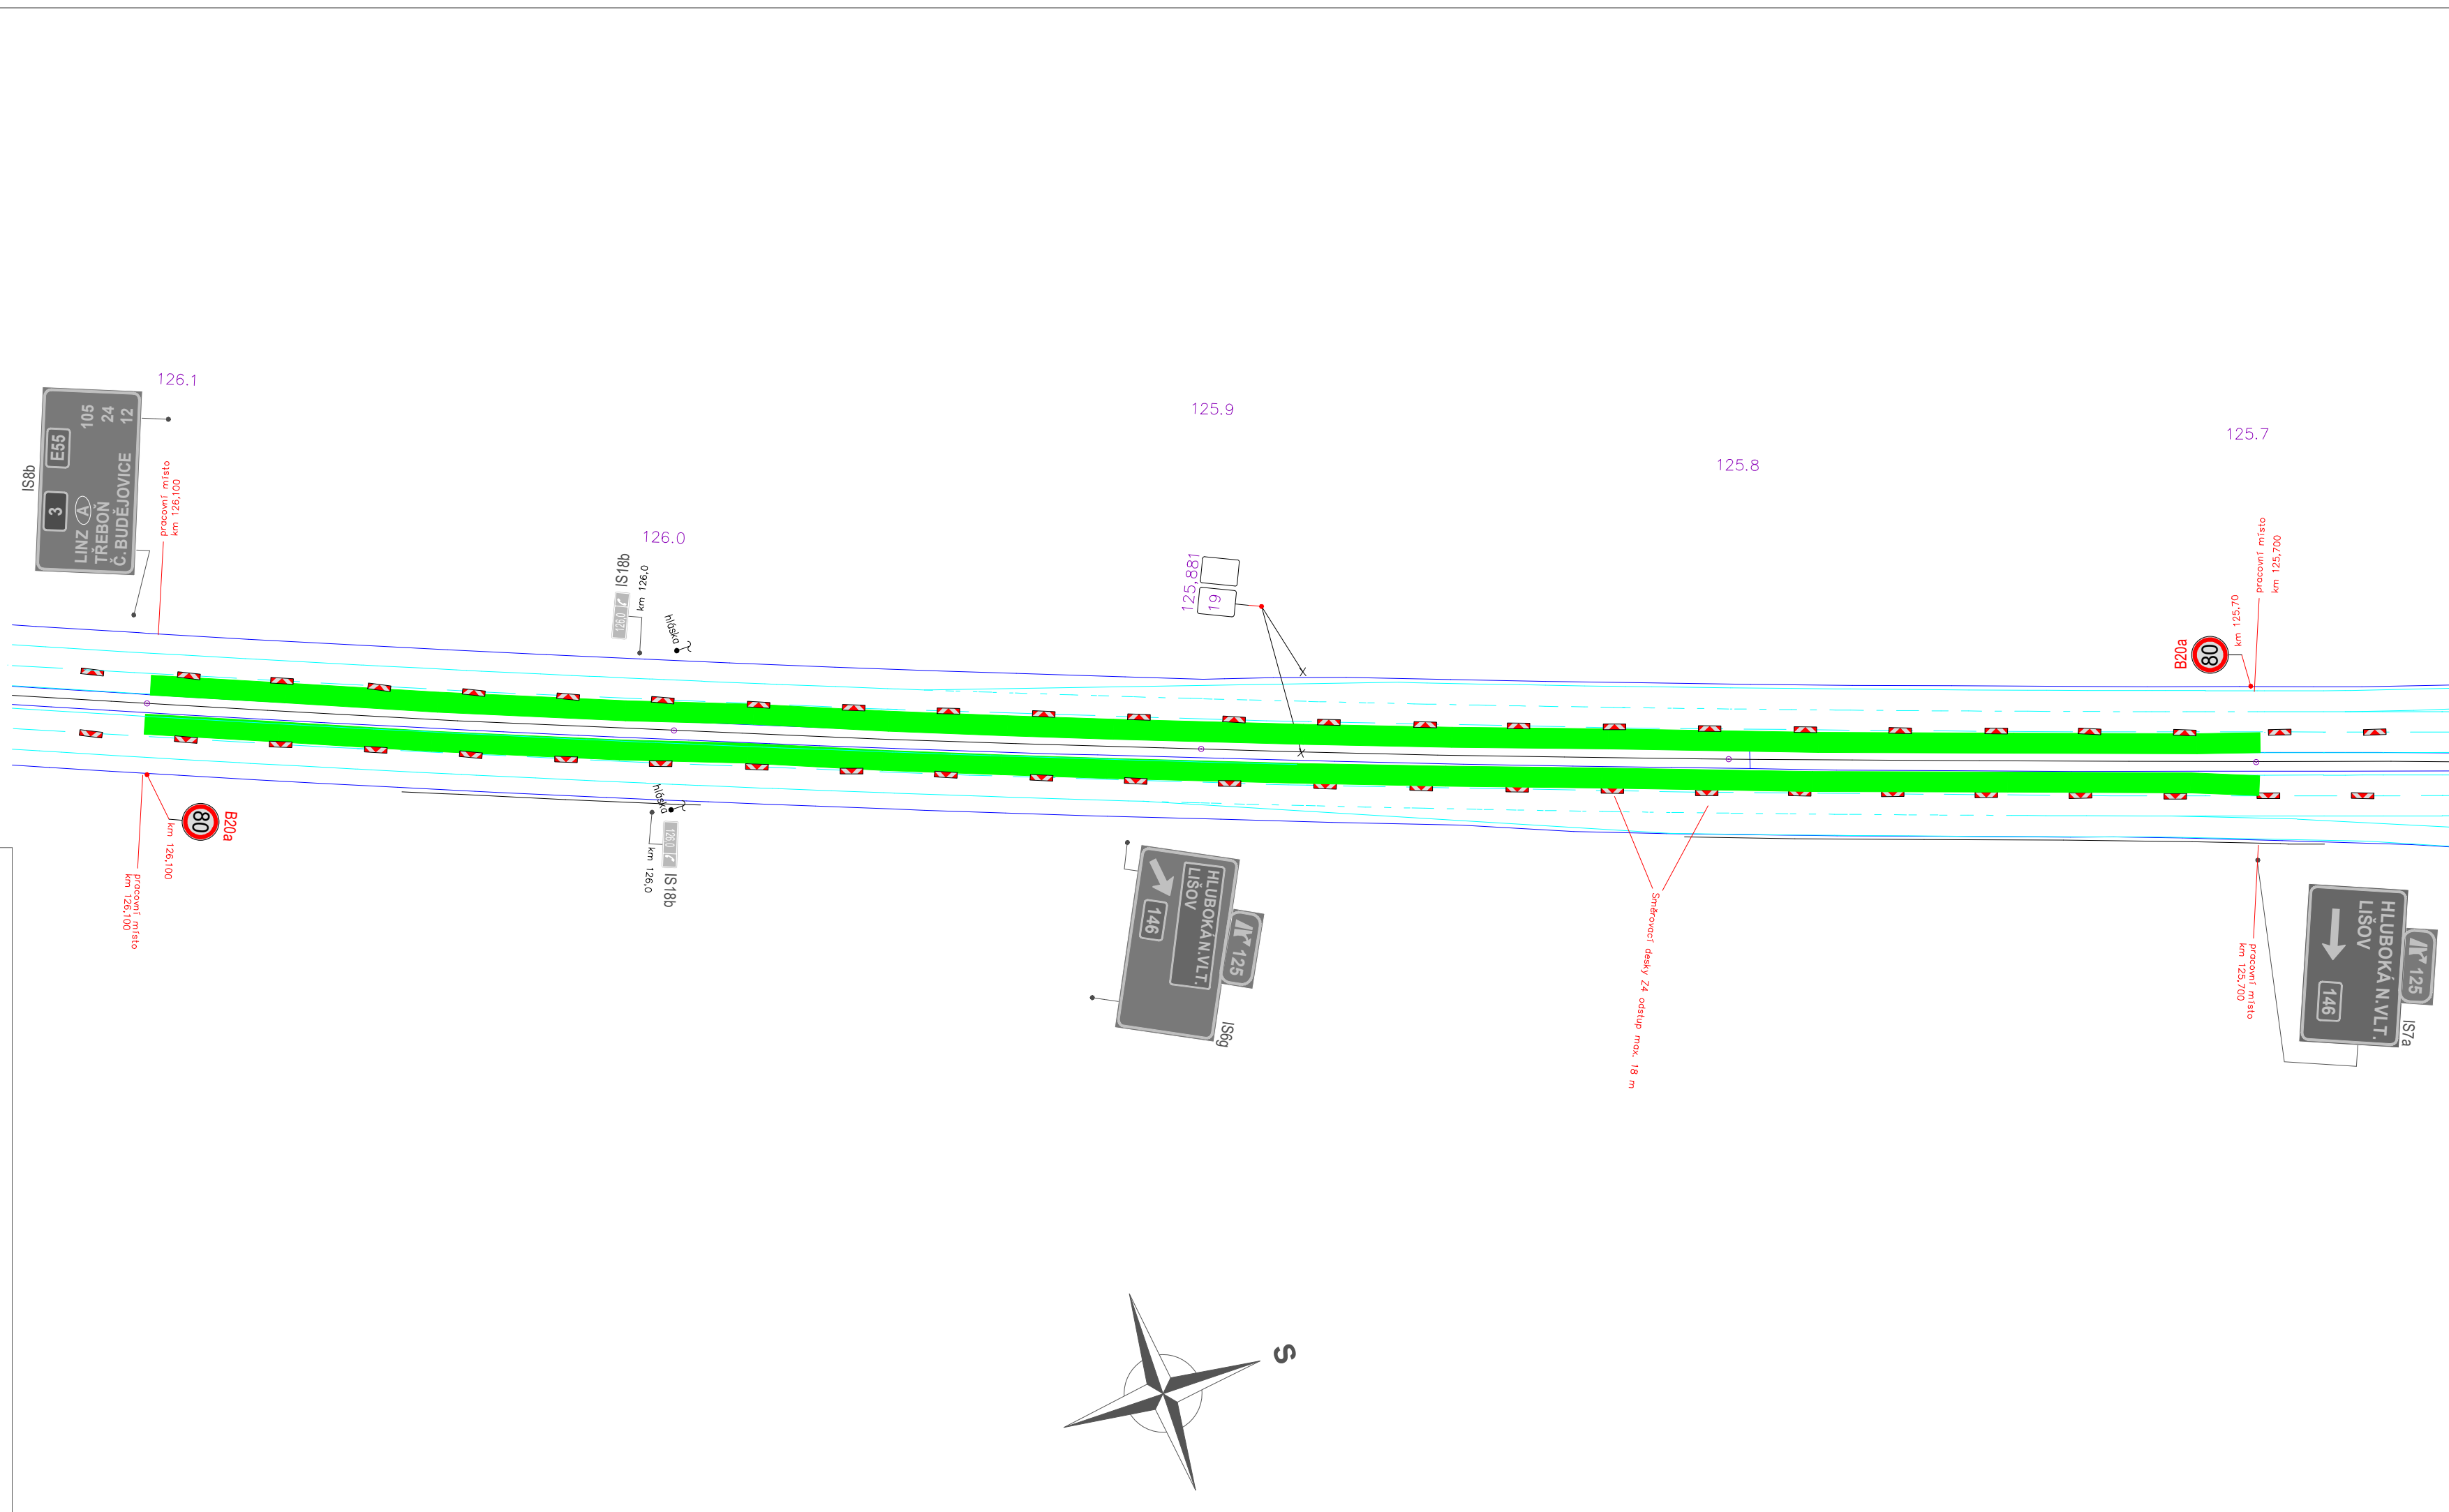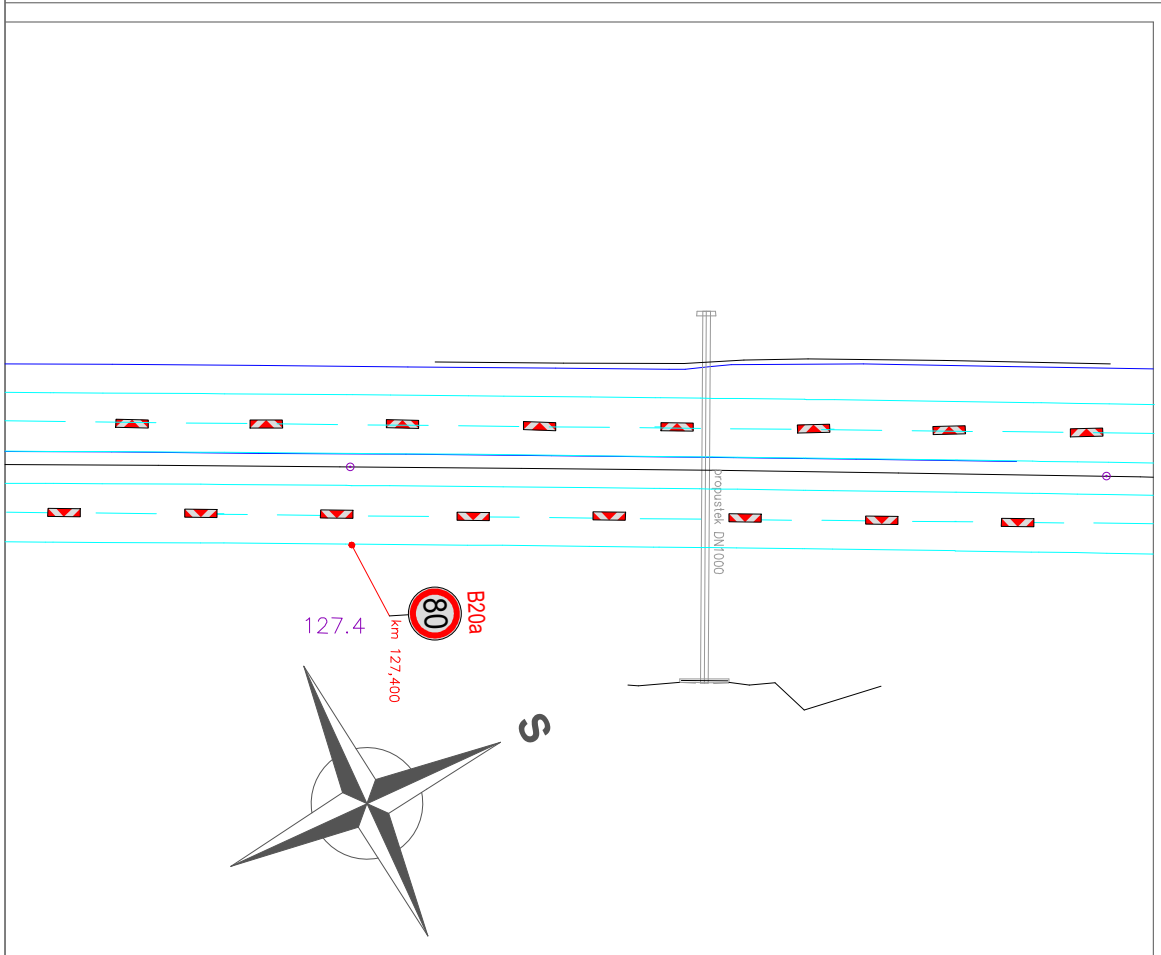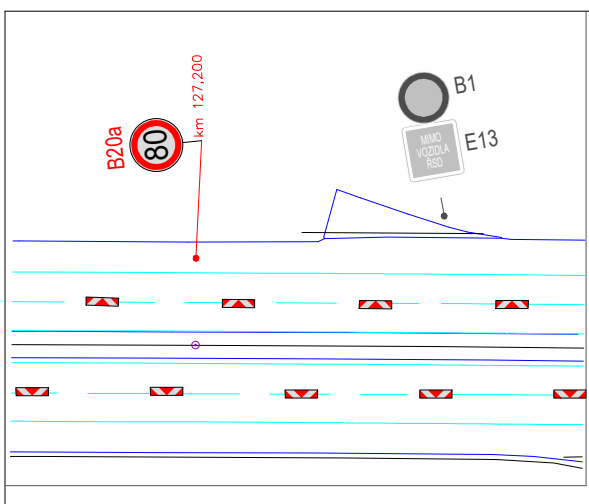


VYPRACOVALA ING. VERONIKA TOMKOVÁ	DATUM ČERVENEC 2025	Č. VÝKRESU 04	MĚŘÍTKO 1:1000
NÁZEV AKCE D3 - ZVÝŠENÍ RYCHLOSTI NA 150 km/hod			
NÁZEV VÝKRESU PROVIZORNÍ DOPRAVNÍ ZNAČENÍ - 1. ETAPA, část 1.1, pracovní místo 19			

member of CIDEM HOLDING
Brantice 430, 793 93 Brantice
e-mail: info@znackymorava.cz

MÍSTO ÚPRAVY

pracovní místo km 125,000 - 124,650

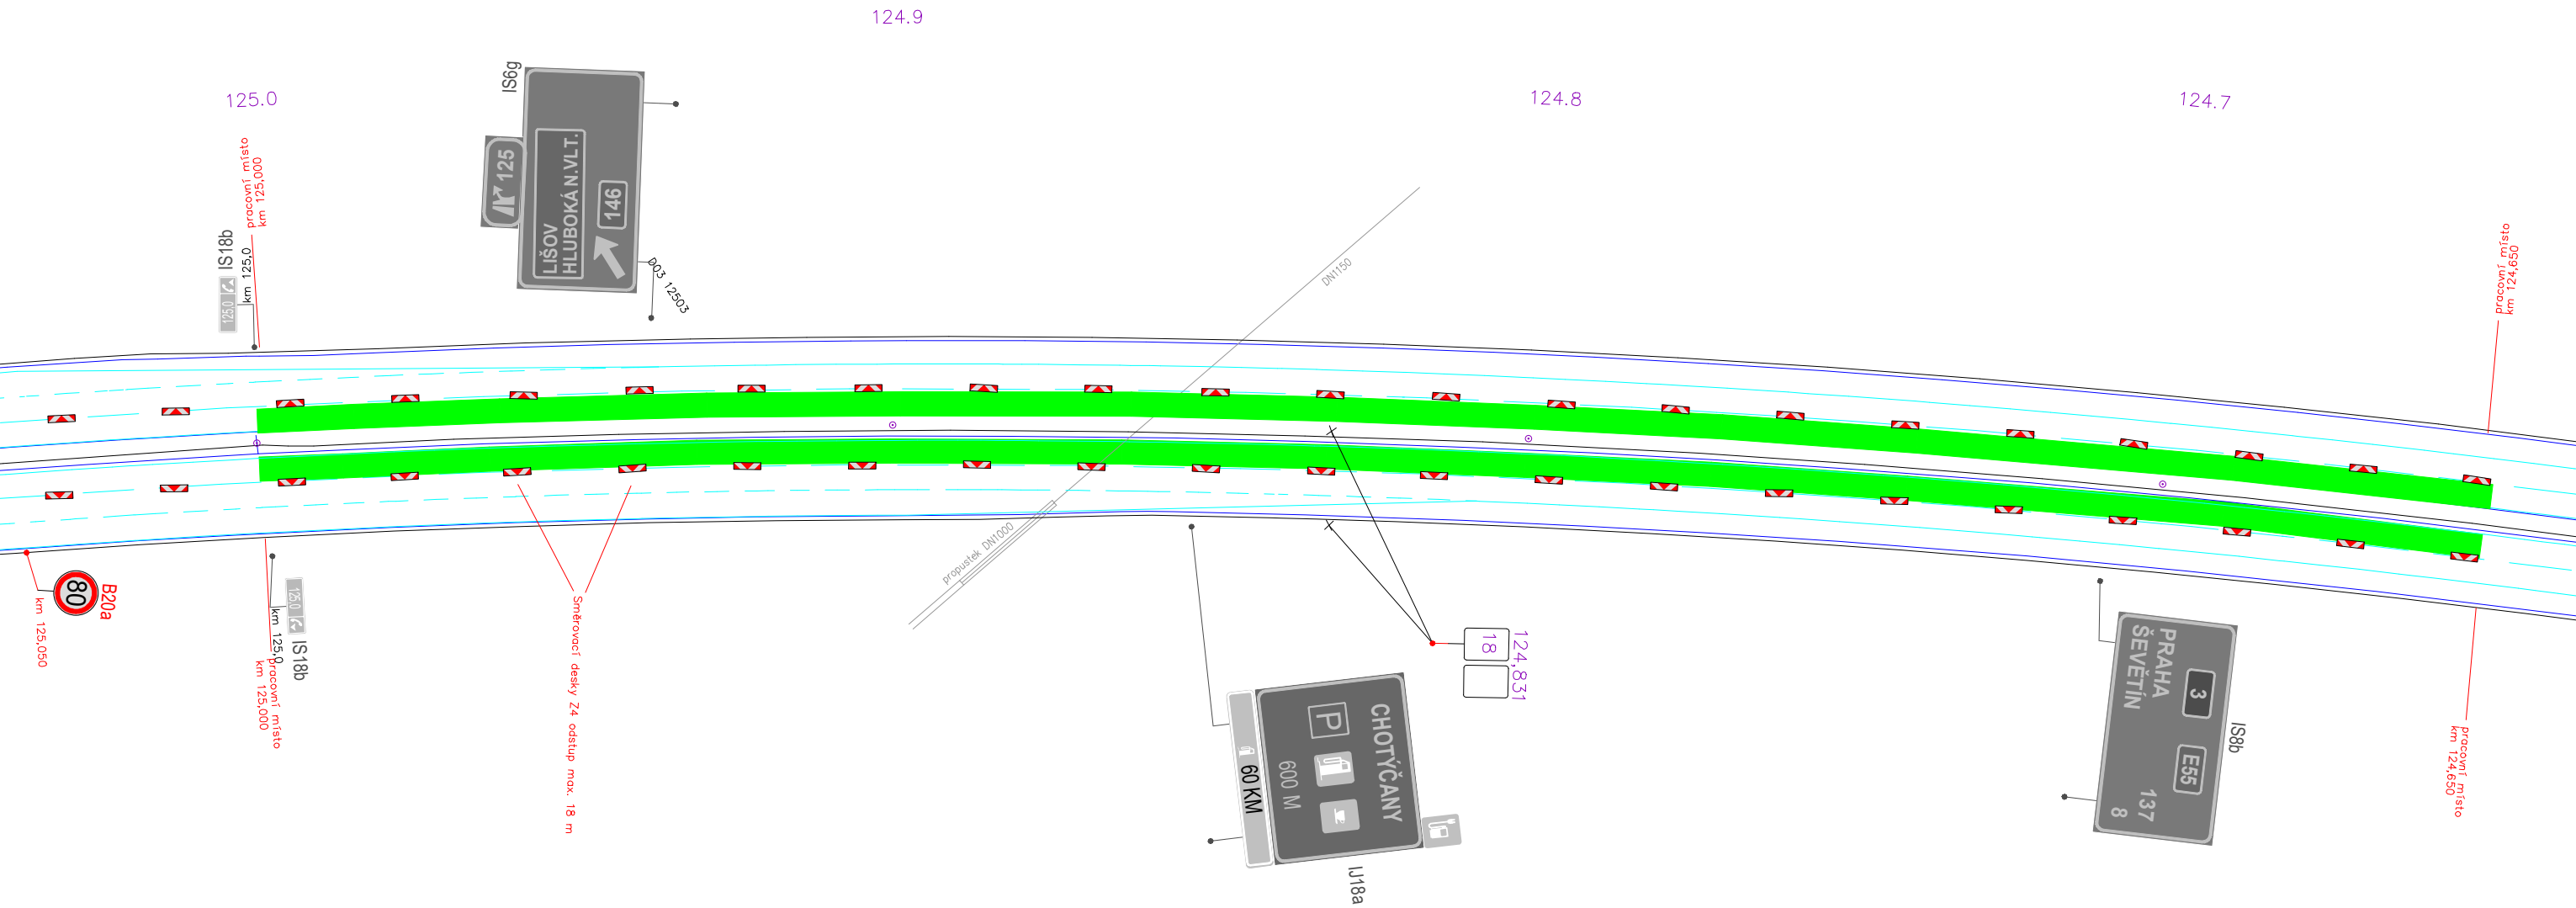






- LEGENDA:
- pracovní místo
 - navržené přechodné svislé dopravní značení
 - stávající svislé dopravní značení

VYPRACOVALA ING. VERONIKA TOMKOVÁ	DATUM ČERVENEC 2025	Č. VÝKRESU 05	MĚŘITKO 1:1000
NÁZEV AKCE D3 - ZVÝŠENÍ RYCHLOSTI NA 150 km/hod			
NÁZEV VÝKRESU PROVIZORNÍ DOPRAVNÍ ZNAČENÍ - 1. ETAPA, část 1.1, pracovní místo 18			

member of CIDEM HOLDING

Brantice 430, 793 93 Brantice
e-mail: info@znackymorava.cz

MÍSTO ÚPRAVY
pracovní místo km 124,300 - 123,900
pracovní místo km 123,500 - 123,100

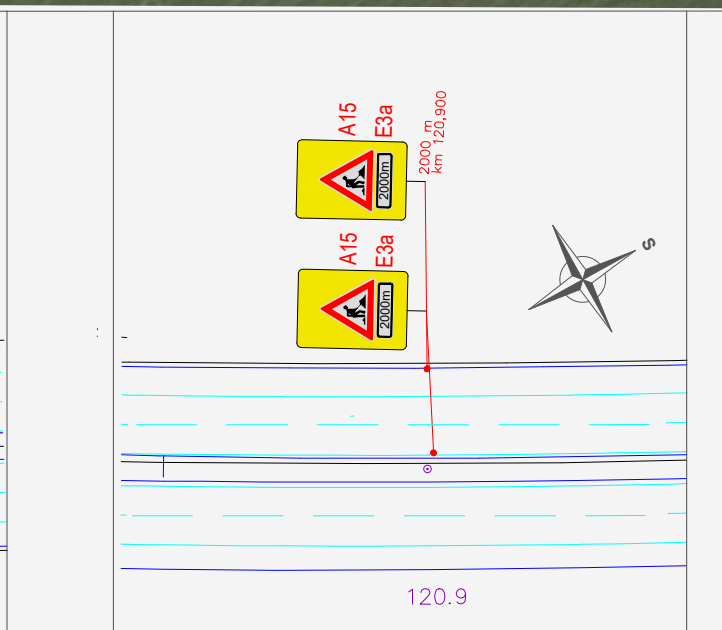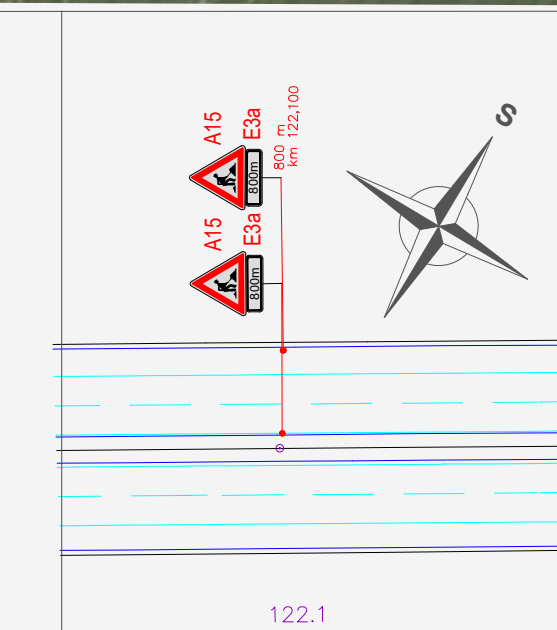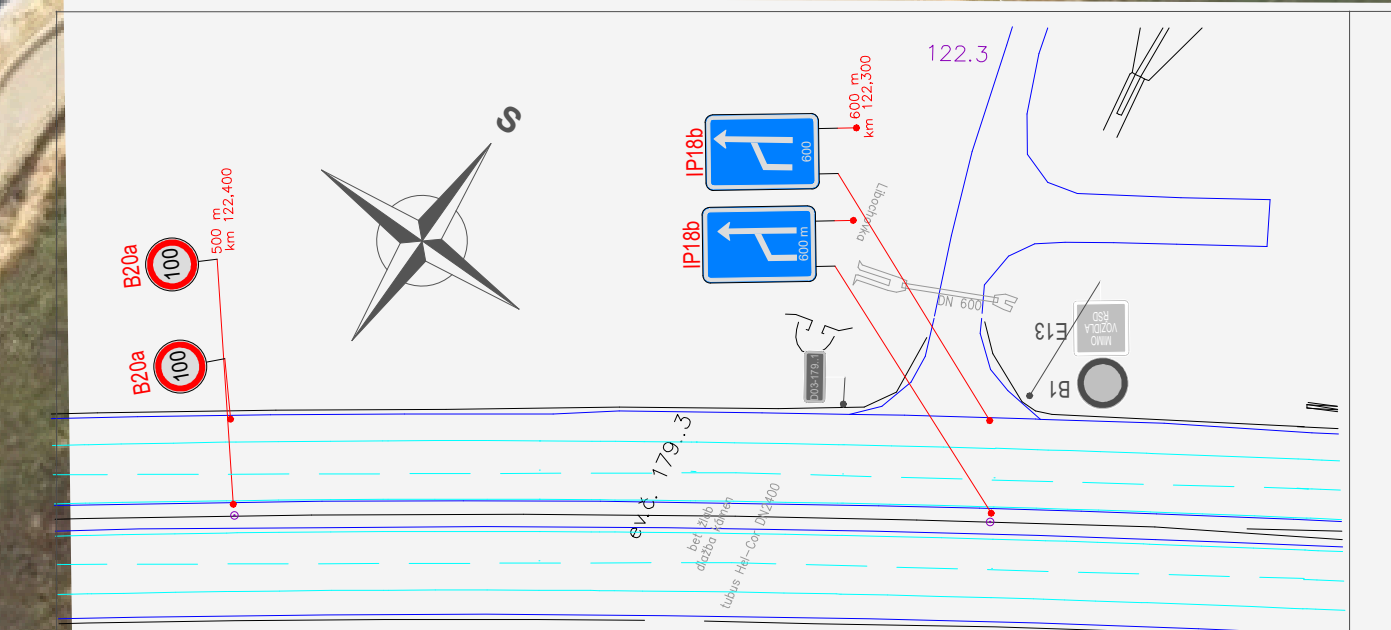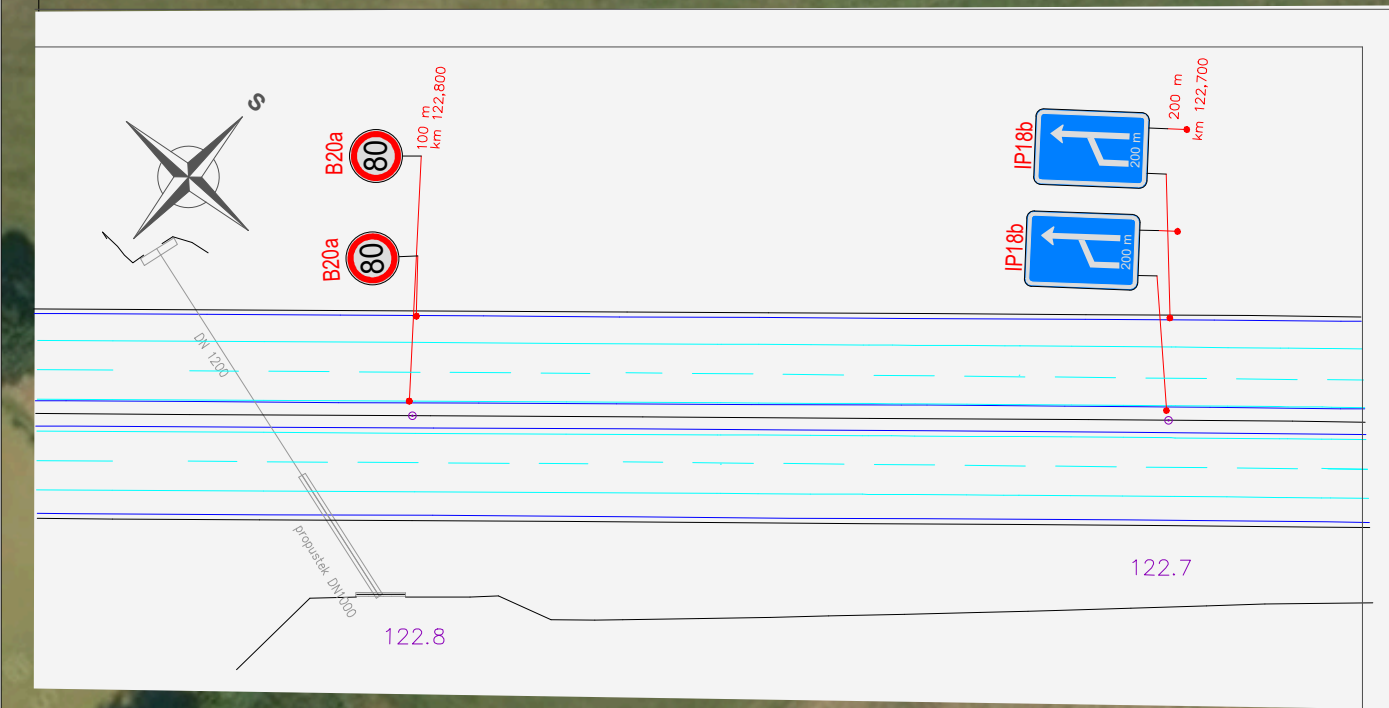 


- LEGENDA:
- pracovní místo
 - navržené přechodné svlé dopravní značení
 - stávající svlé dopravní značení


VYPRACOVALA ING. VERONIKA TOMKOVÁ	DATUM ČERVENEC 2025	Č. VÝKRESU 08	MĚŘÍTKO 1:1000
NÁZEV AKCE D3 - ZVÝŠENÍ RYCHLOSTI NA 150 km/hod			
NÁZEV VÝKRESU PROVIZORNÍ DOPRAVNÍ ZNAČENÍ - 1. ETAPA, část 1.1, pracovní místo 16-17			



pracovní místo km 107,200 - 106,800 (směr Praha)
pracovní místo km 106,800 - 107,150 (směr Č. Budějovice)

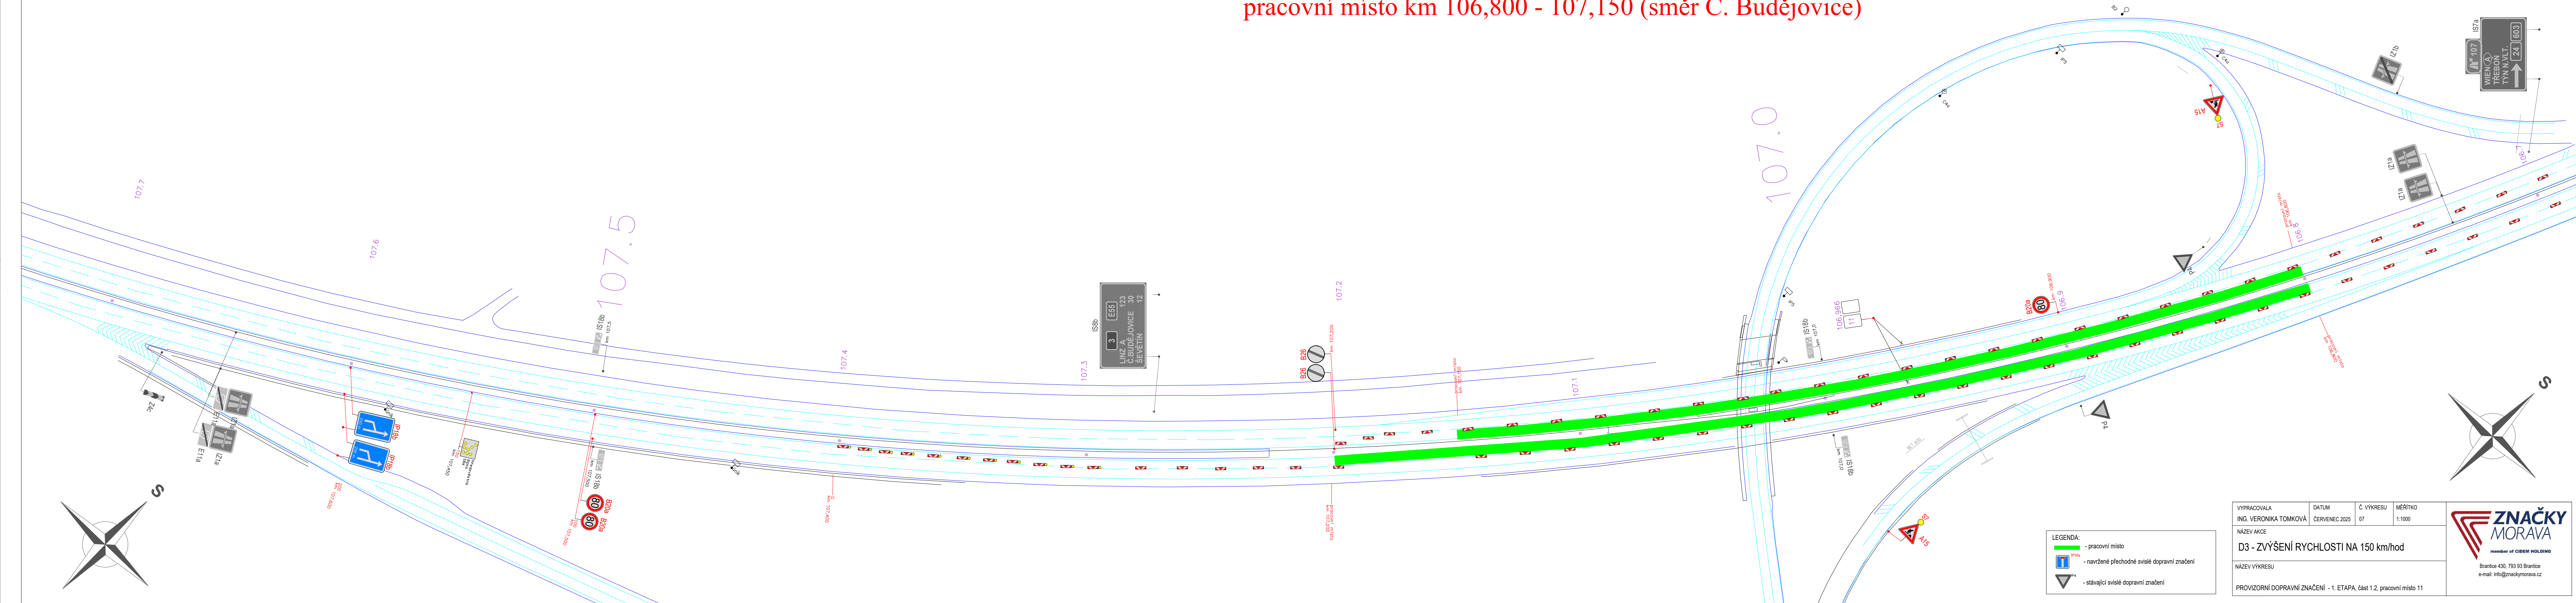

DETAILY MÍSTA ÚPRAVY
pracovní místo km 107,200 - 106,800

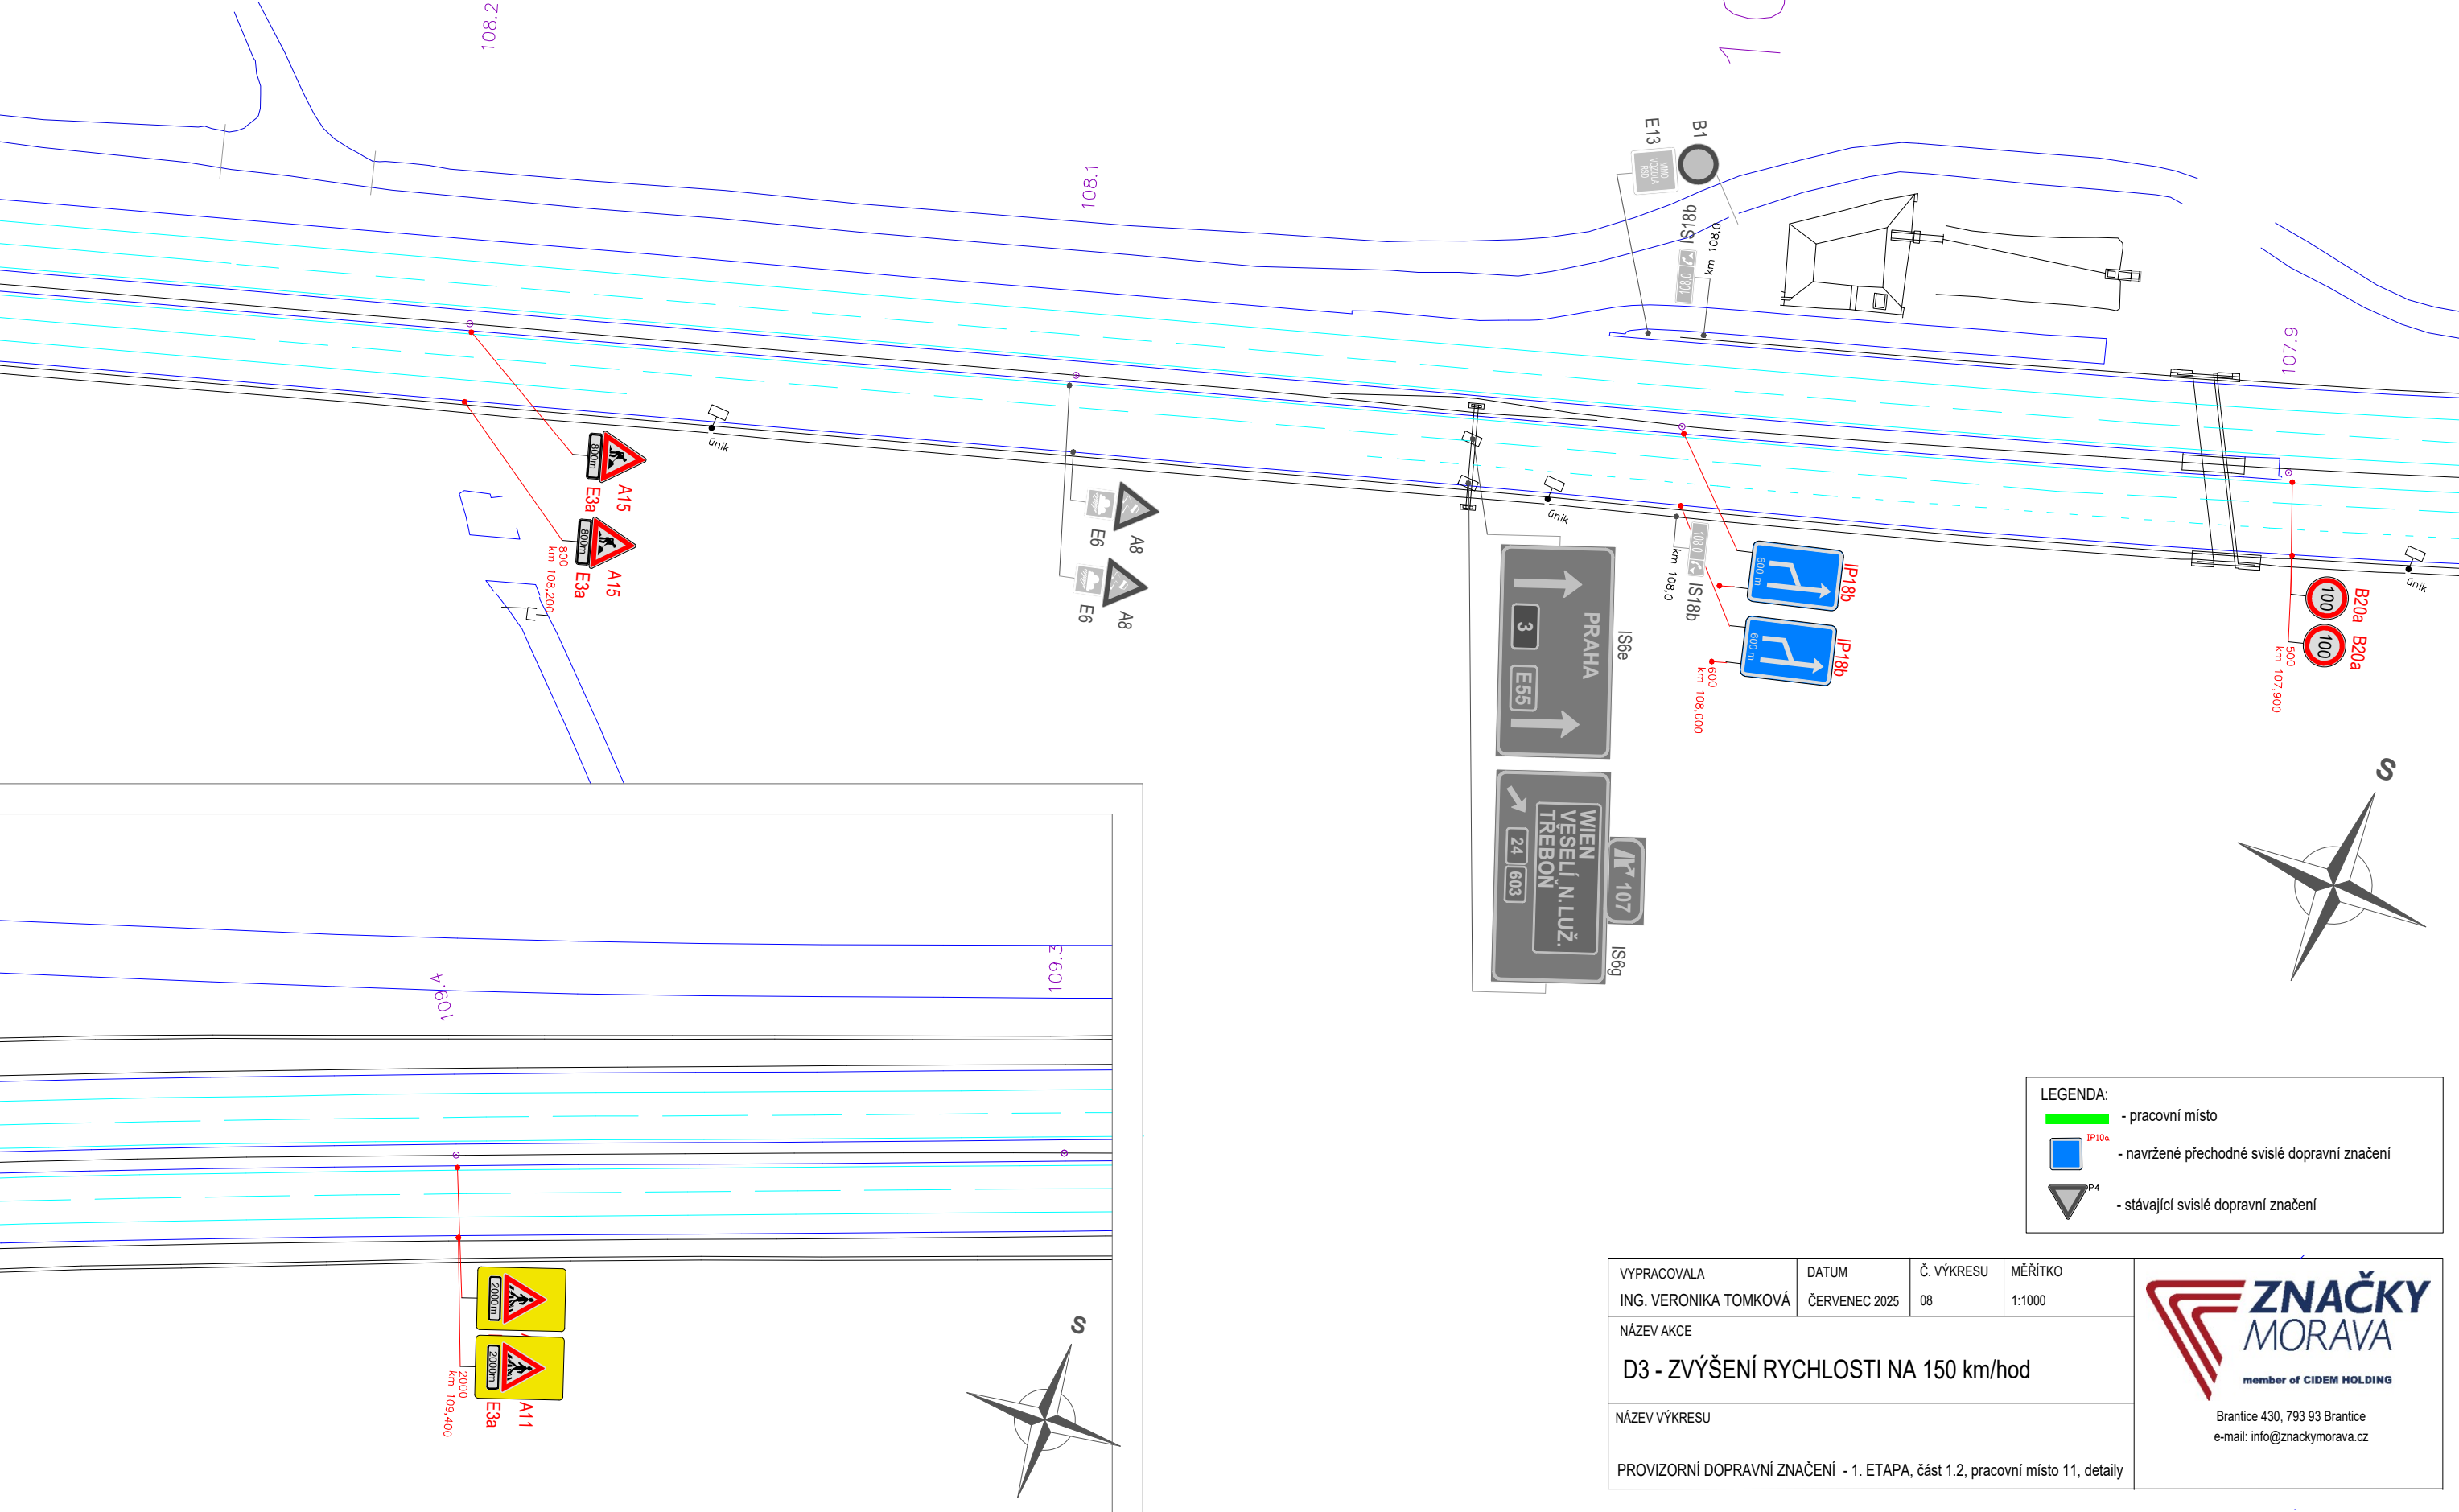

LEGENDA:

- pracovní místo
- navržené přechodné svislé dopravní značení
- stávající svislé dopravní značení

VYPRACOVALA ING. VERONIKA TOMKOVÁ	DATUM ČERVENEC 2025	Č. VÝKRESU 08	MĚŘÍTKO 1:1000
NÁZEV AKCE D3 - ZVÝŠENÍ RYCHLOSTI NA 150 km/hod			
NÁZEV VÝKRESU PROVIZORNÍ DOPRAVNÍ ZNAČENÍ - 1. ETAPA, část 1.2, pracovní místo 11, detaily			

ZNAČKY MORAVA
member of CIDEM HOLDING

Brantice 430, 793 93 Brantice
e-mail: info@znackymorava.cz

The technical drawing illustrates a road intersection with various traffic signs and lane markings. The main road has two lanes in each direction, separated by a dashed white line. A green shaded area indicates a construction zone or a specific lane configuration. Traffic signs include directional signs for 'PRAHA VESELÍ N. LUŽ.' (E55) and 'WIEN TREBON TYN N. VLT.' (A603), as well as speed limit signs (80 km/h). Lane markings show solid and dashed white lines, and red triangles indicate potential hazards or construction areas. The drawing also includes distance markers (km 106.500, km 106.600) and a scale bar.




VYPRACOVALA ING. VERONIKA TOMKOVÁ	DATUM ČERVENEC 2025	Č. VÝKRESU 09	MĚŘÍTKO 1:1000
NÁZEV AKCE D3 - ZVÝŠENÍ RYCHLOSTI NA 150 km/hod			
NÁZEV VÝKRESU PROVIZORNÍ DOPRAVNÍ ZNAČENÍ - 1. ETAPA, část 1.2, pracovní místo 10			



member of CIDEM HOLDING

Brantice 430, 793 93 Brantice
e-mail: info@znackymorava.cz


MÍSTO ÚPRAVY
pracovní místo km 103,300 - 104,100

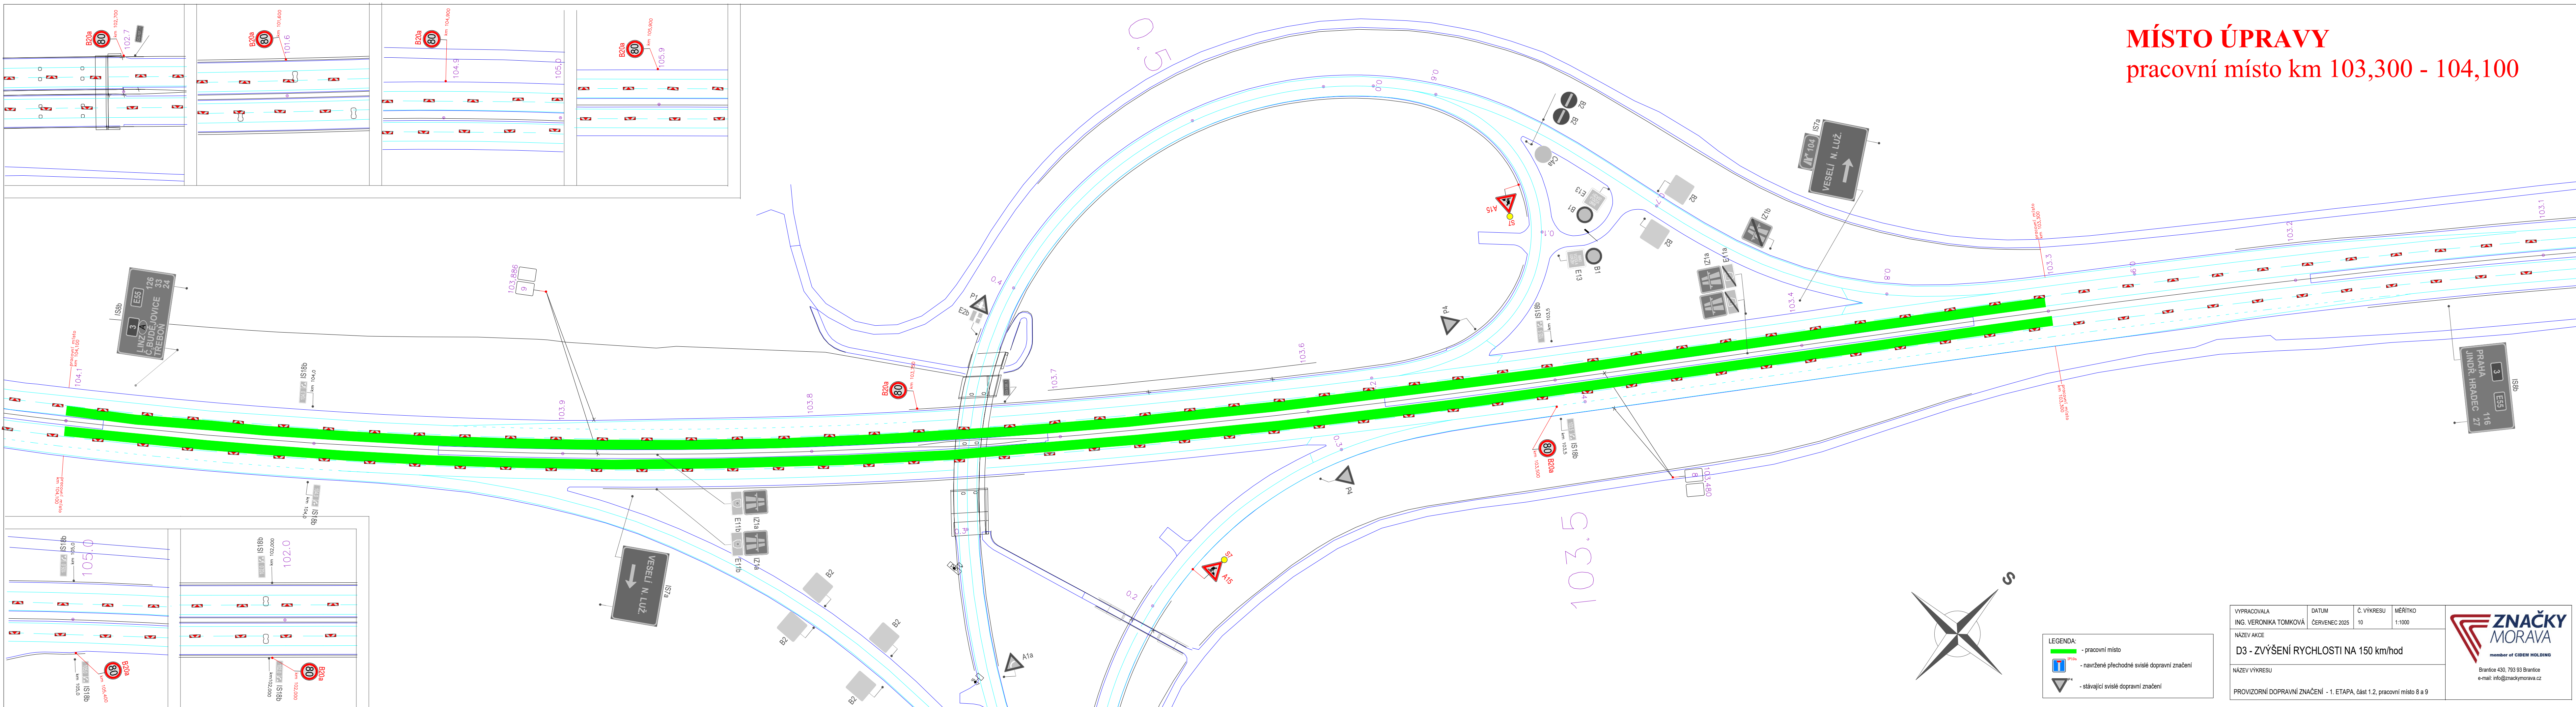


VYPRACOVALA ING. VERONIKA TOMKOVÁ	DATUM ČERVENEC 2025	Č. VÝKRESU 10	MĚŘÍTKO 1:1000
NÁZEV AKCE D3 - ZVÝŠENÍ RYCHLOSTI NA 150 km/hod			
NÁZEV VÝKRESU PROVIZORNÍ DOPRAVNÍ ZNAČENÍ - 1. ETAPA, část 1.2, pracovní místo 8 a			



MÍSTO ÚPRAVY
pracovní místo km 100,500 - 100,900

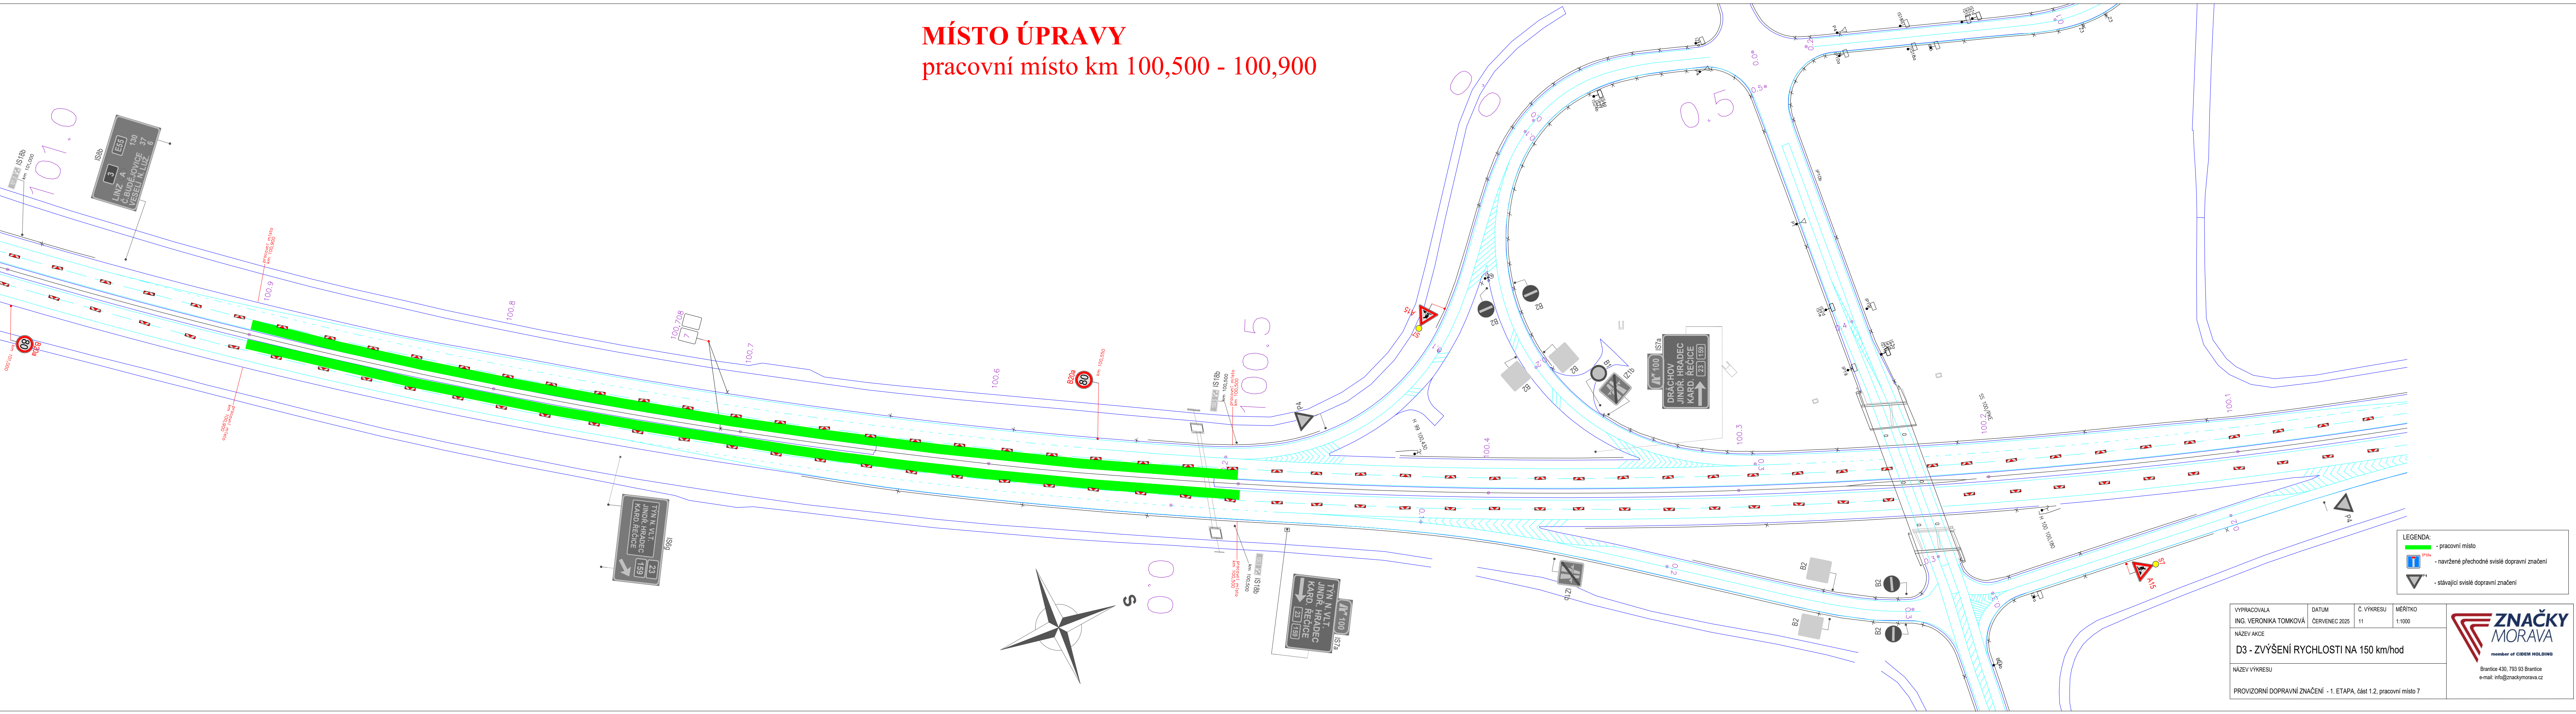


MÍSTO ÚPRAVY
pracovní místo km 83,700 - 84,200 (směr ČB)
pracovní místo km 83,700 - 84,300 (směr Praha)

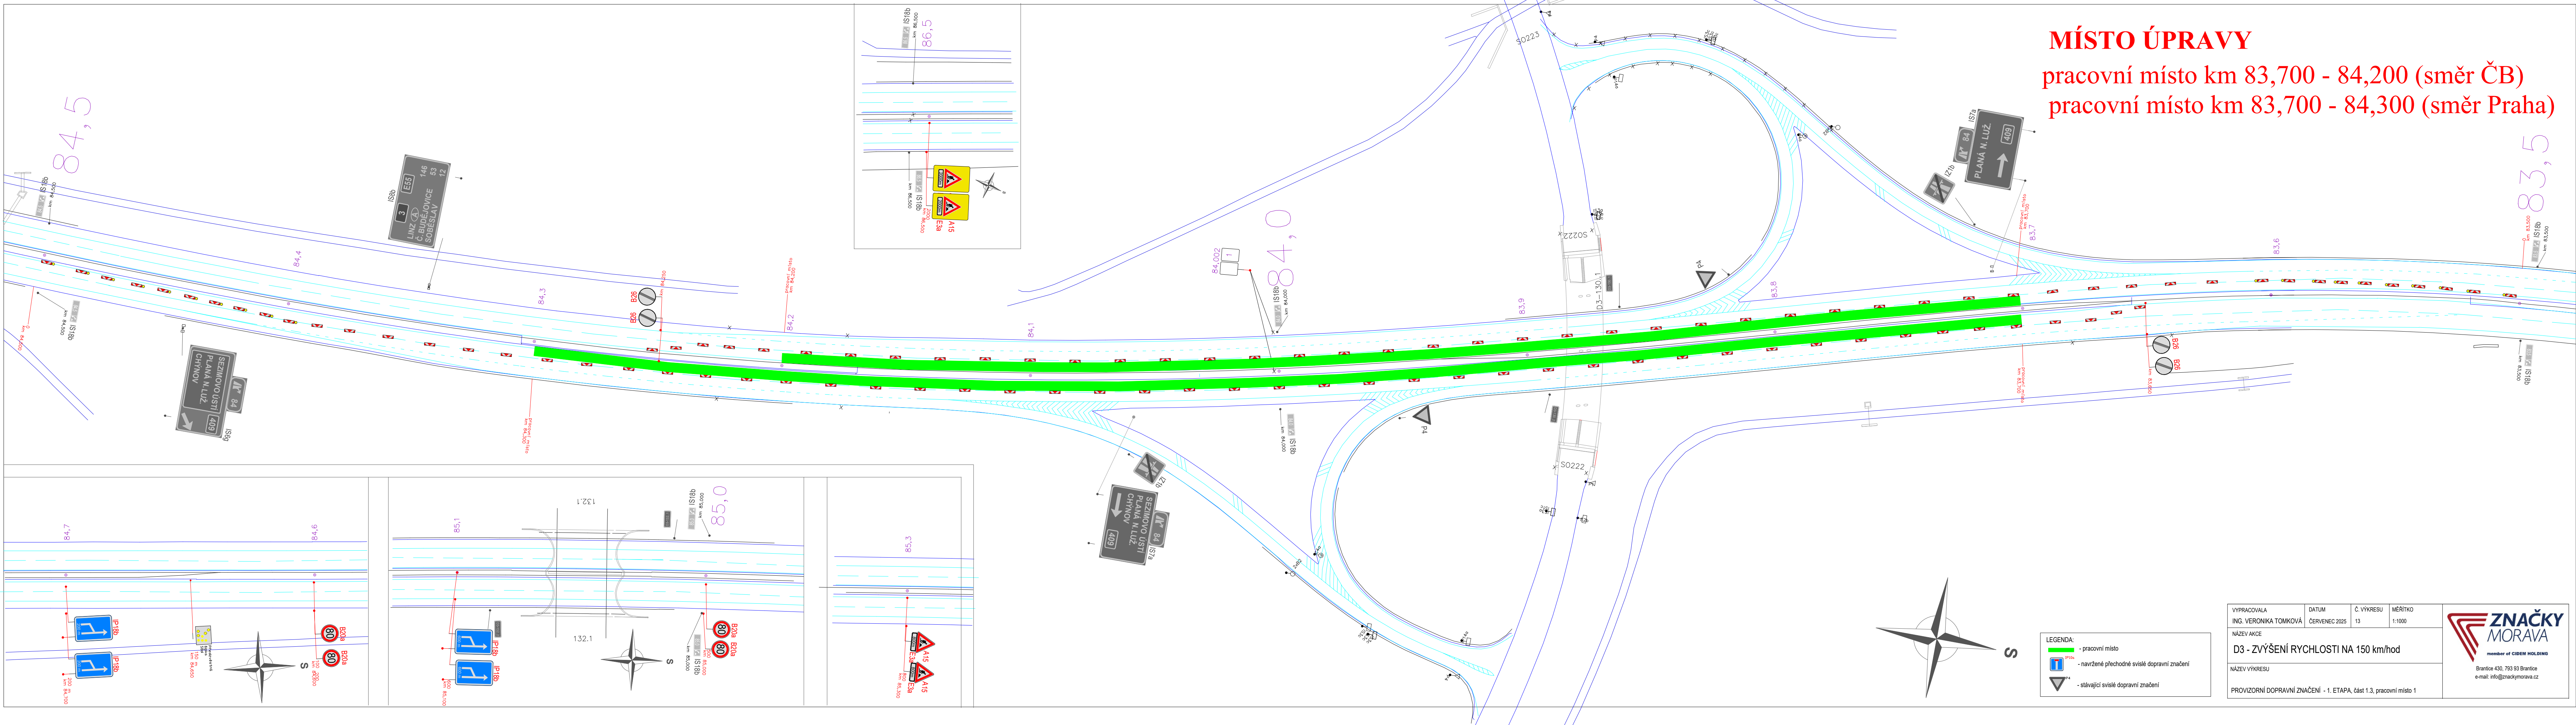

DETAILY MÍSTA ÚPRAVY

pracovní místo km 83,700 - 84,200

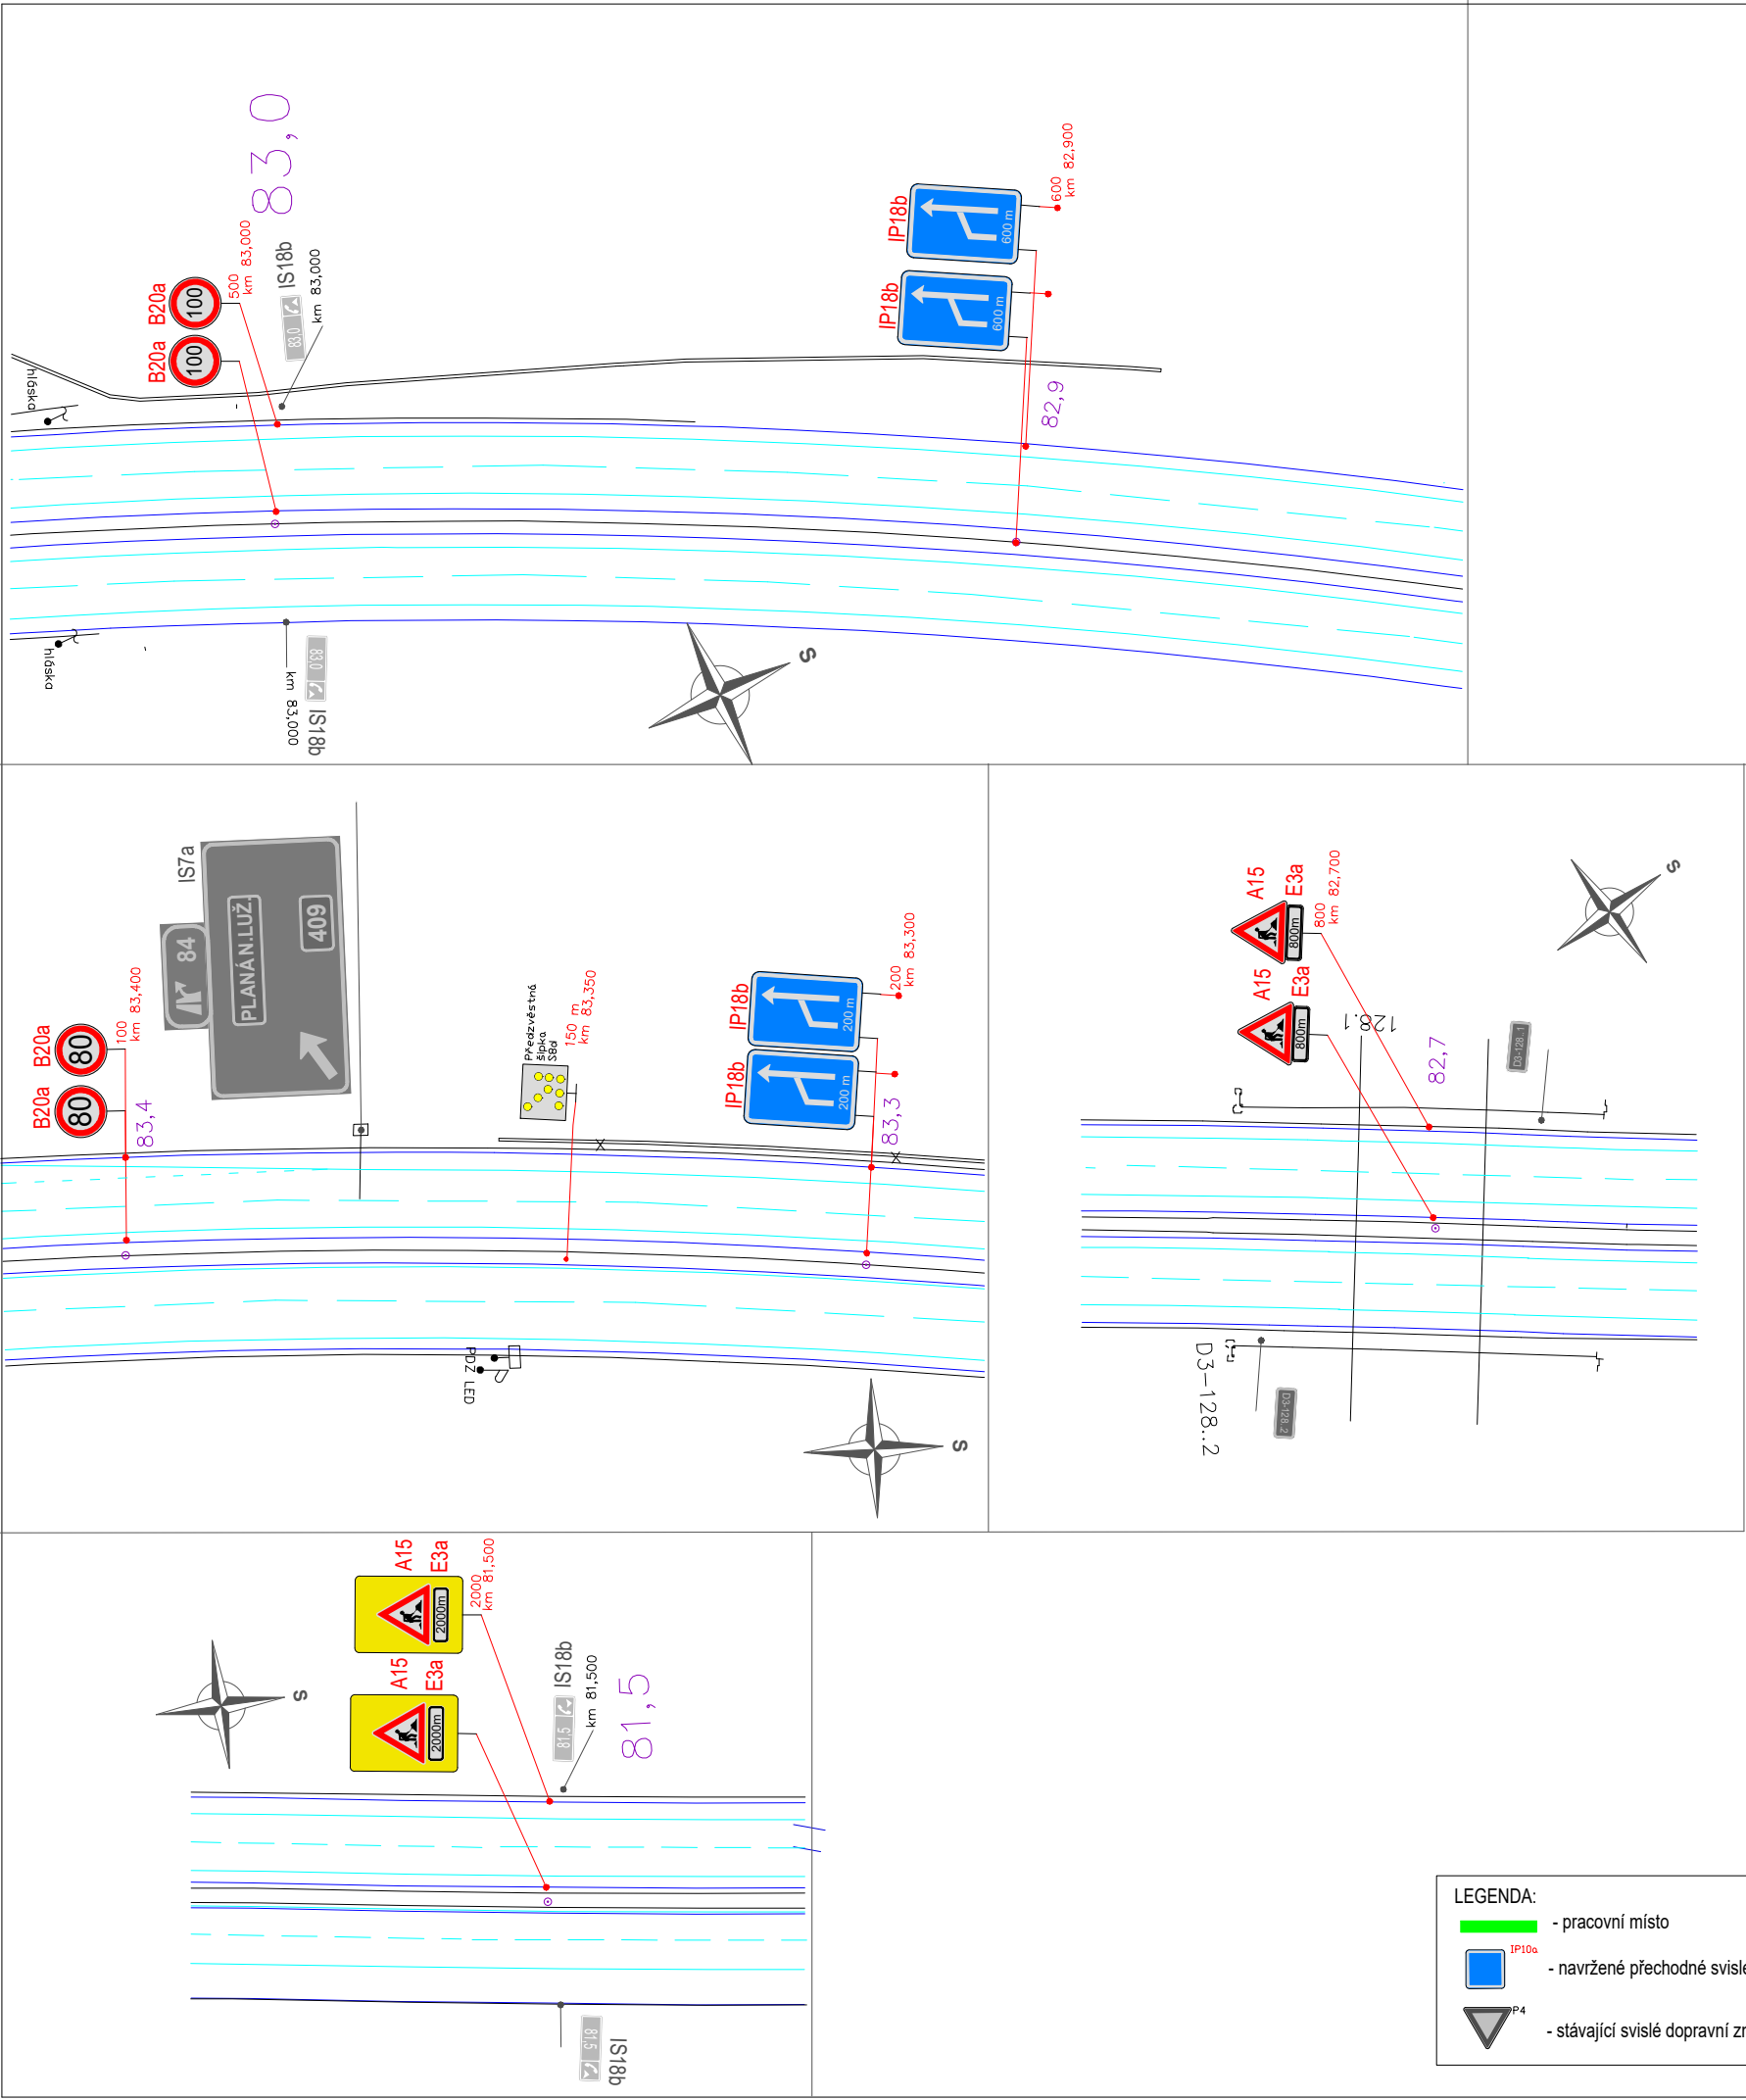

VYPRACOVALA ING. VERONIKA TOMKOVÁ	DATUM ČERVENEC 2025	Č. VÝKRESU 14	MĚŘITKO 1:1000
NÁZEV AKCE D3 - ZVÝŠENÍ RYCHLOSTI NA 150 km/hod			
NÁZEV VÝKRESU PROVIZORNÍ DOPRAVNÍ ZNAČENÍ - 1. ETAPA, část 1.3, pracovní místo 1, detaily			

Brantice 430, 793 93 Brantice
e-mail: info@znackymorava.cz