



◀ D6 směr Karlovy Vary

Ministerstvo dopravy
Odbor pozemních komunikací,
příloha k č. j. MD-43412/2025-940/8

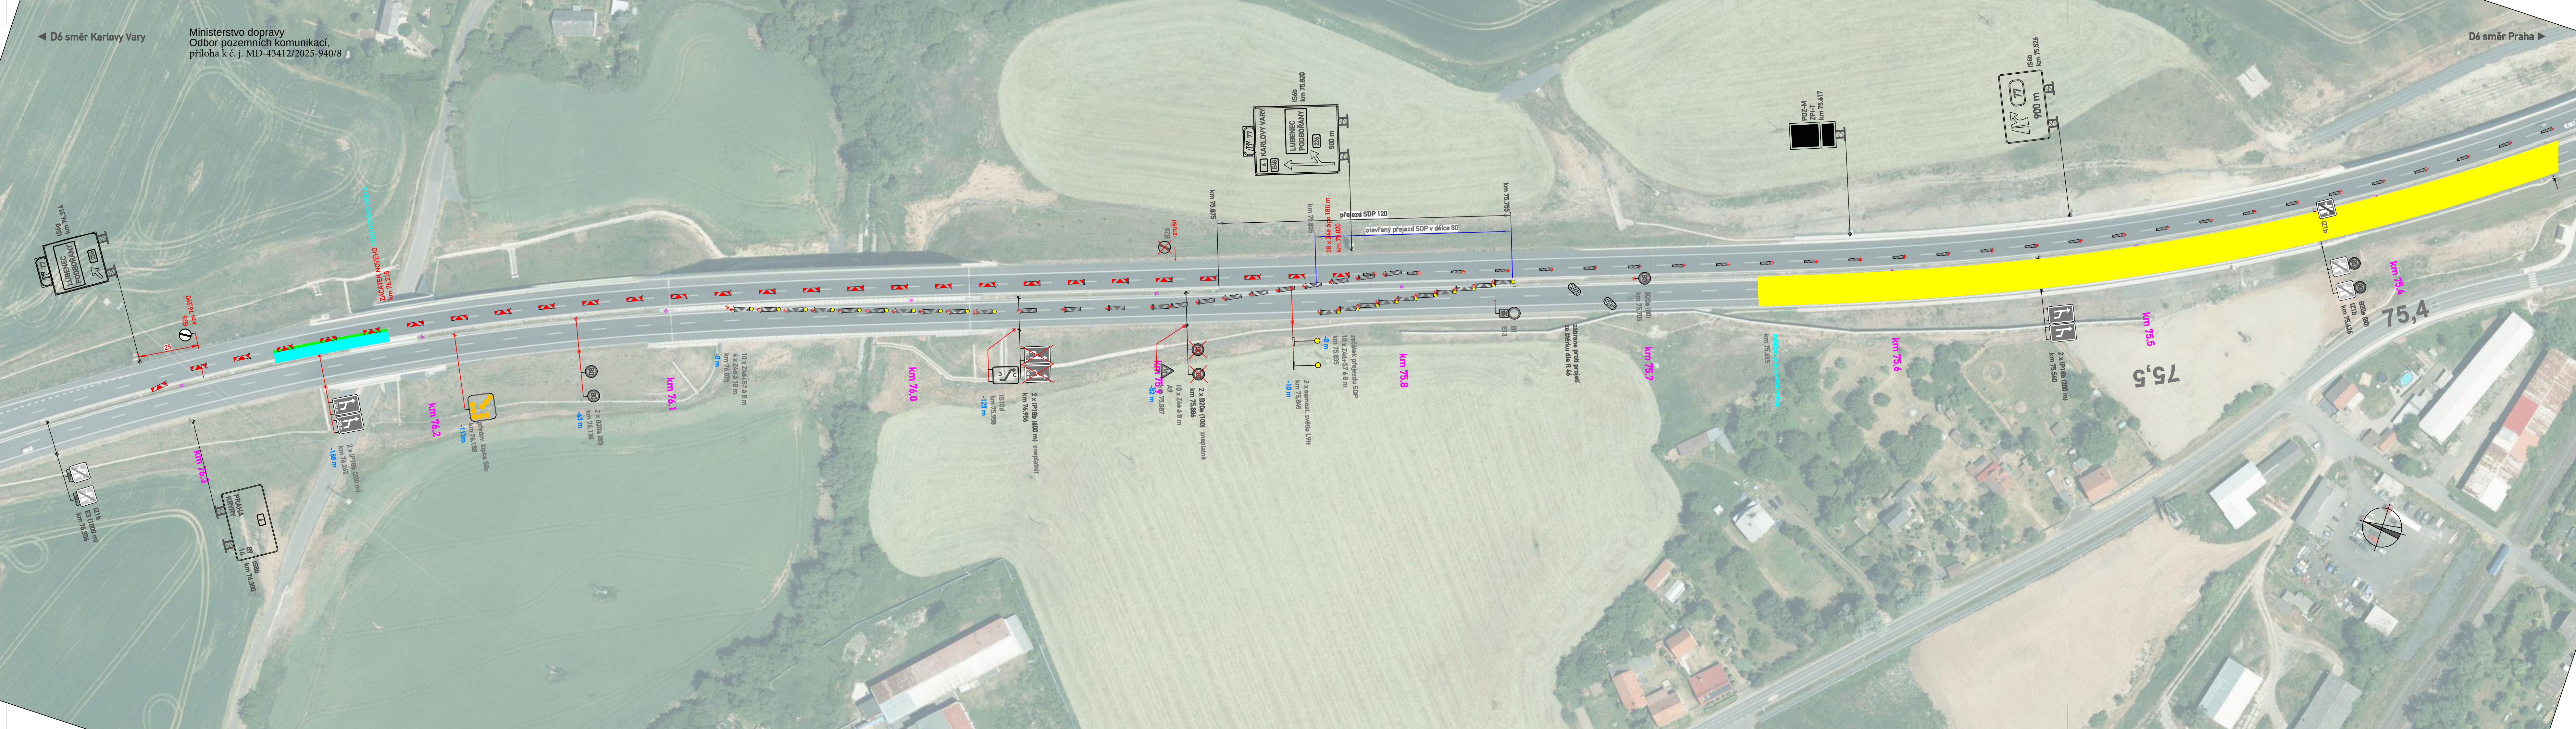

D6 směr Praha ▶

Přehledná situace

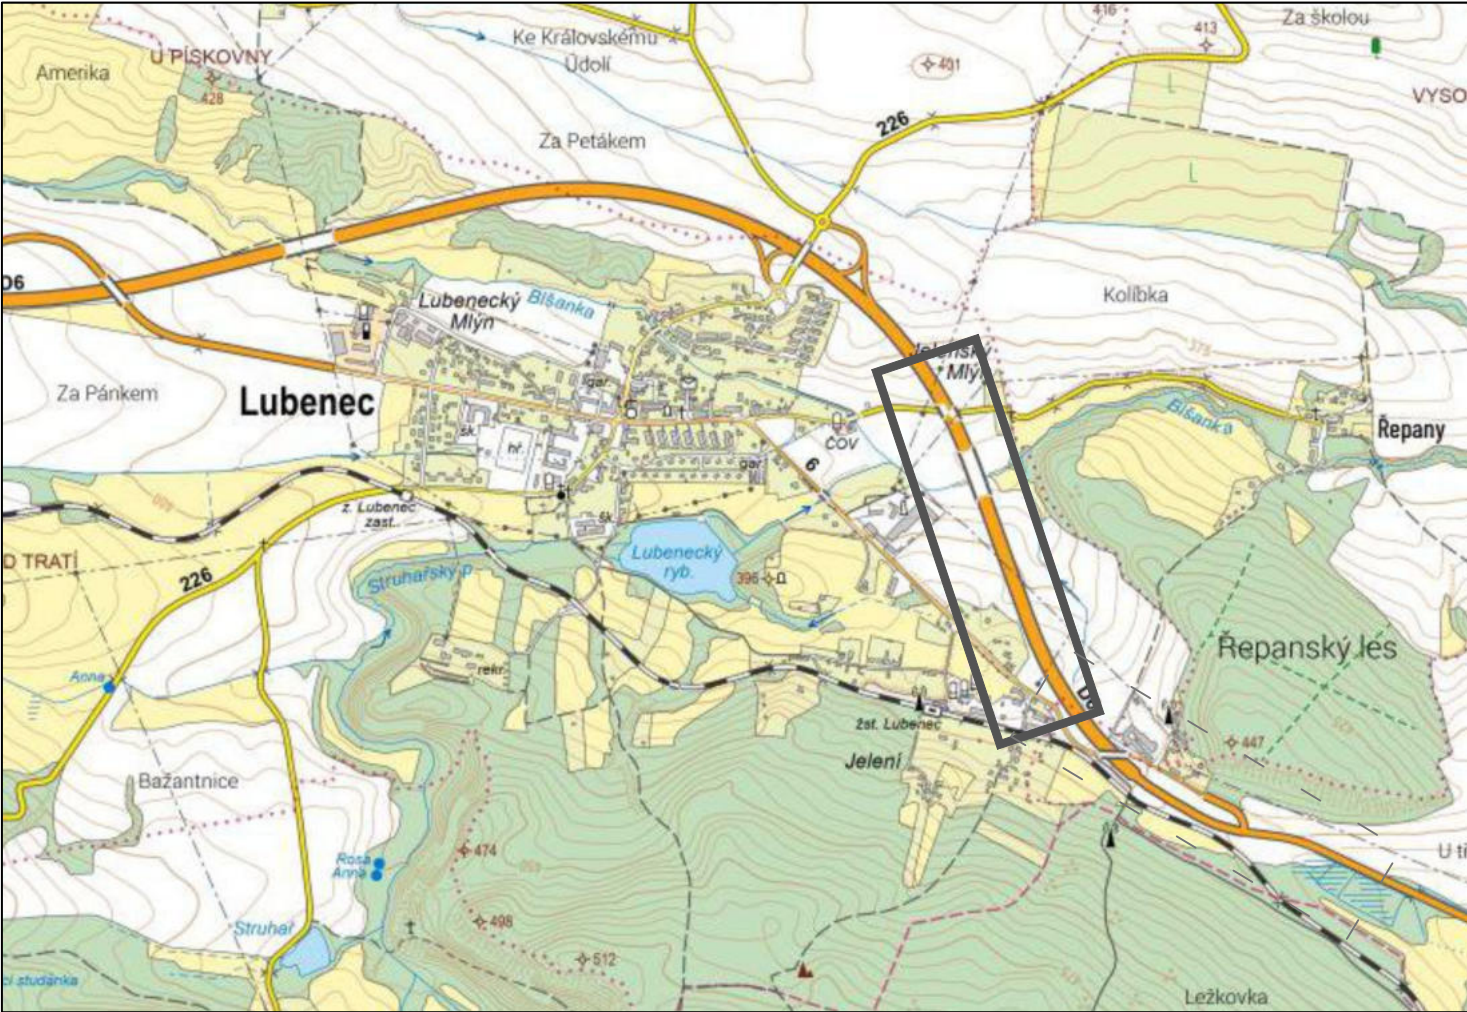

legenda:

- stávající svítící dopravní značení (SDZ)
- již stanovené a ponechané přechodné SDZ
- nově navržené přechodné SDZ
- původní pracovní místo povolené již vydaným rozhodnutím o uzavírcce
- nově navržené pracovní místo

VYPRACOVAL:	Štěpán Horal	Štěpán Horal
KONTROLOVAL:	Štěpán Horal	IČO 11632691
OBJEDNATEL:	Ředitelství silnic a dálnic, s.p. Čerčanská 2023/12, Krč, 140 00 Praha 4	tel.: 737 797 101 stepan.horal@seznam.cz
NAZEV AKCE:	D6 Petrohrad-Lubenec, D6 Lubenec-obchvat, II. etapa	Č.VÝKRESU: 2.1
OBSAH:	DIO km 72,5 - KÚ (75,655) PRODLOUŽENÍ UZAVÍRKY	MÉRITKO 1:1000 DATUM: 2/2026 FORMÁT: 9 x A4