


**DIO D6 oprava odvodnění km 166-167  
směr Hradiště (275/23)**

**celková situace**



 

2x B26b  
km 166,120

2x A22 + E13 -  
VÝEZ STAVBY  
km 166,000

pracovní prostor  
km 165,776-166,1

Z4 - odstup  
max. 18m  
km 165,676 - 166,1

stáv. IJ18a  
km 165,676

10x Z4+VS1  
km 165,576


IS10b  
km 165,426

Z4 - odstup  
max. 18m  
km 165,376

stáv. IS23  
km 165,302

10x Z4+VS1  
km 165,276

10x Z4  
km 165,526

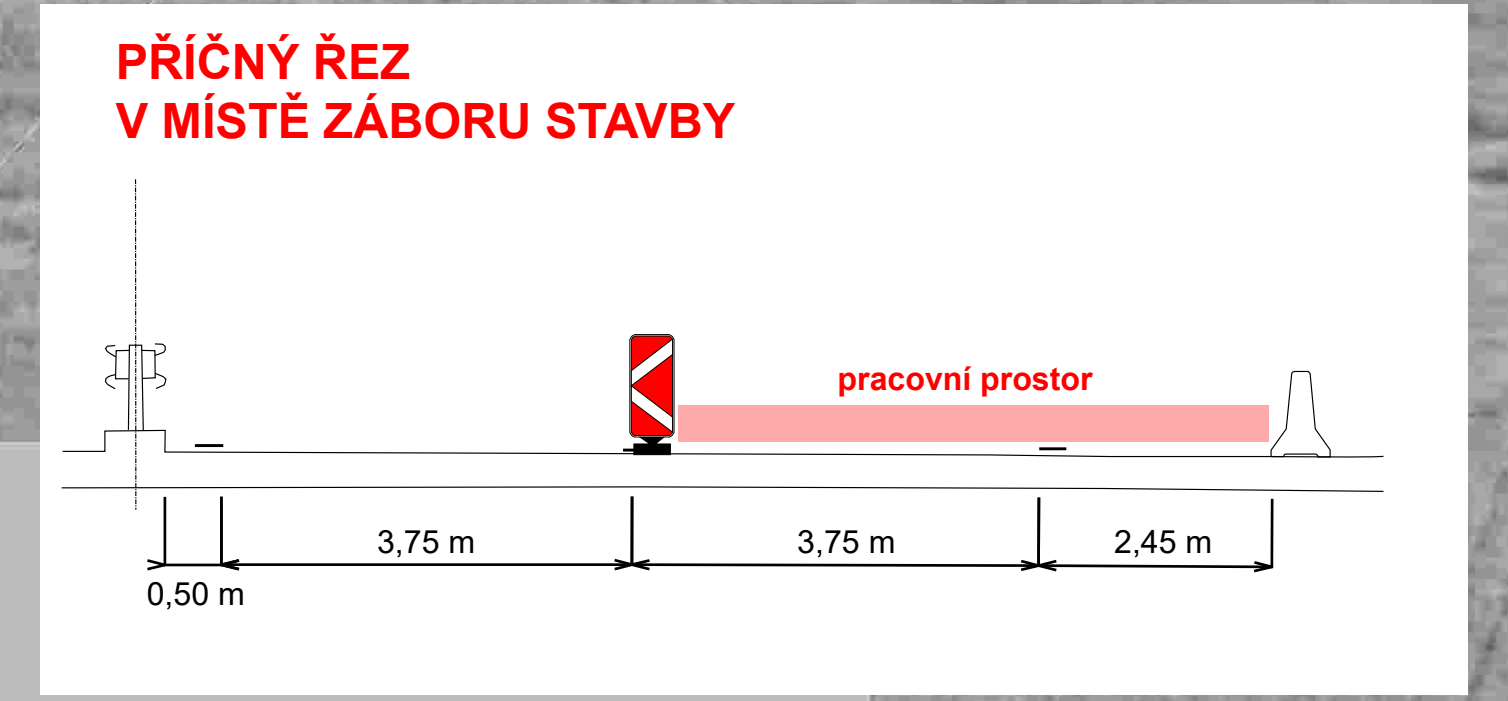

**DIO D6 oprava odvodnění km 166-167  
směr Hradiště (275/23)**

**detail pracovního prostoru**