
1

VĚTEV TRE 4

VĚTEV TRE 3

VĚTEV TRE 1

VĚTEV TRE 2

ALEXOVICE







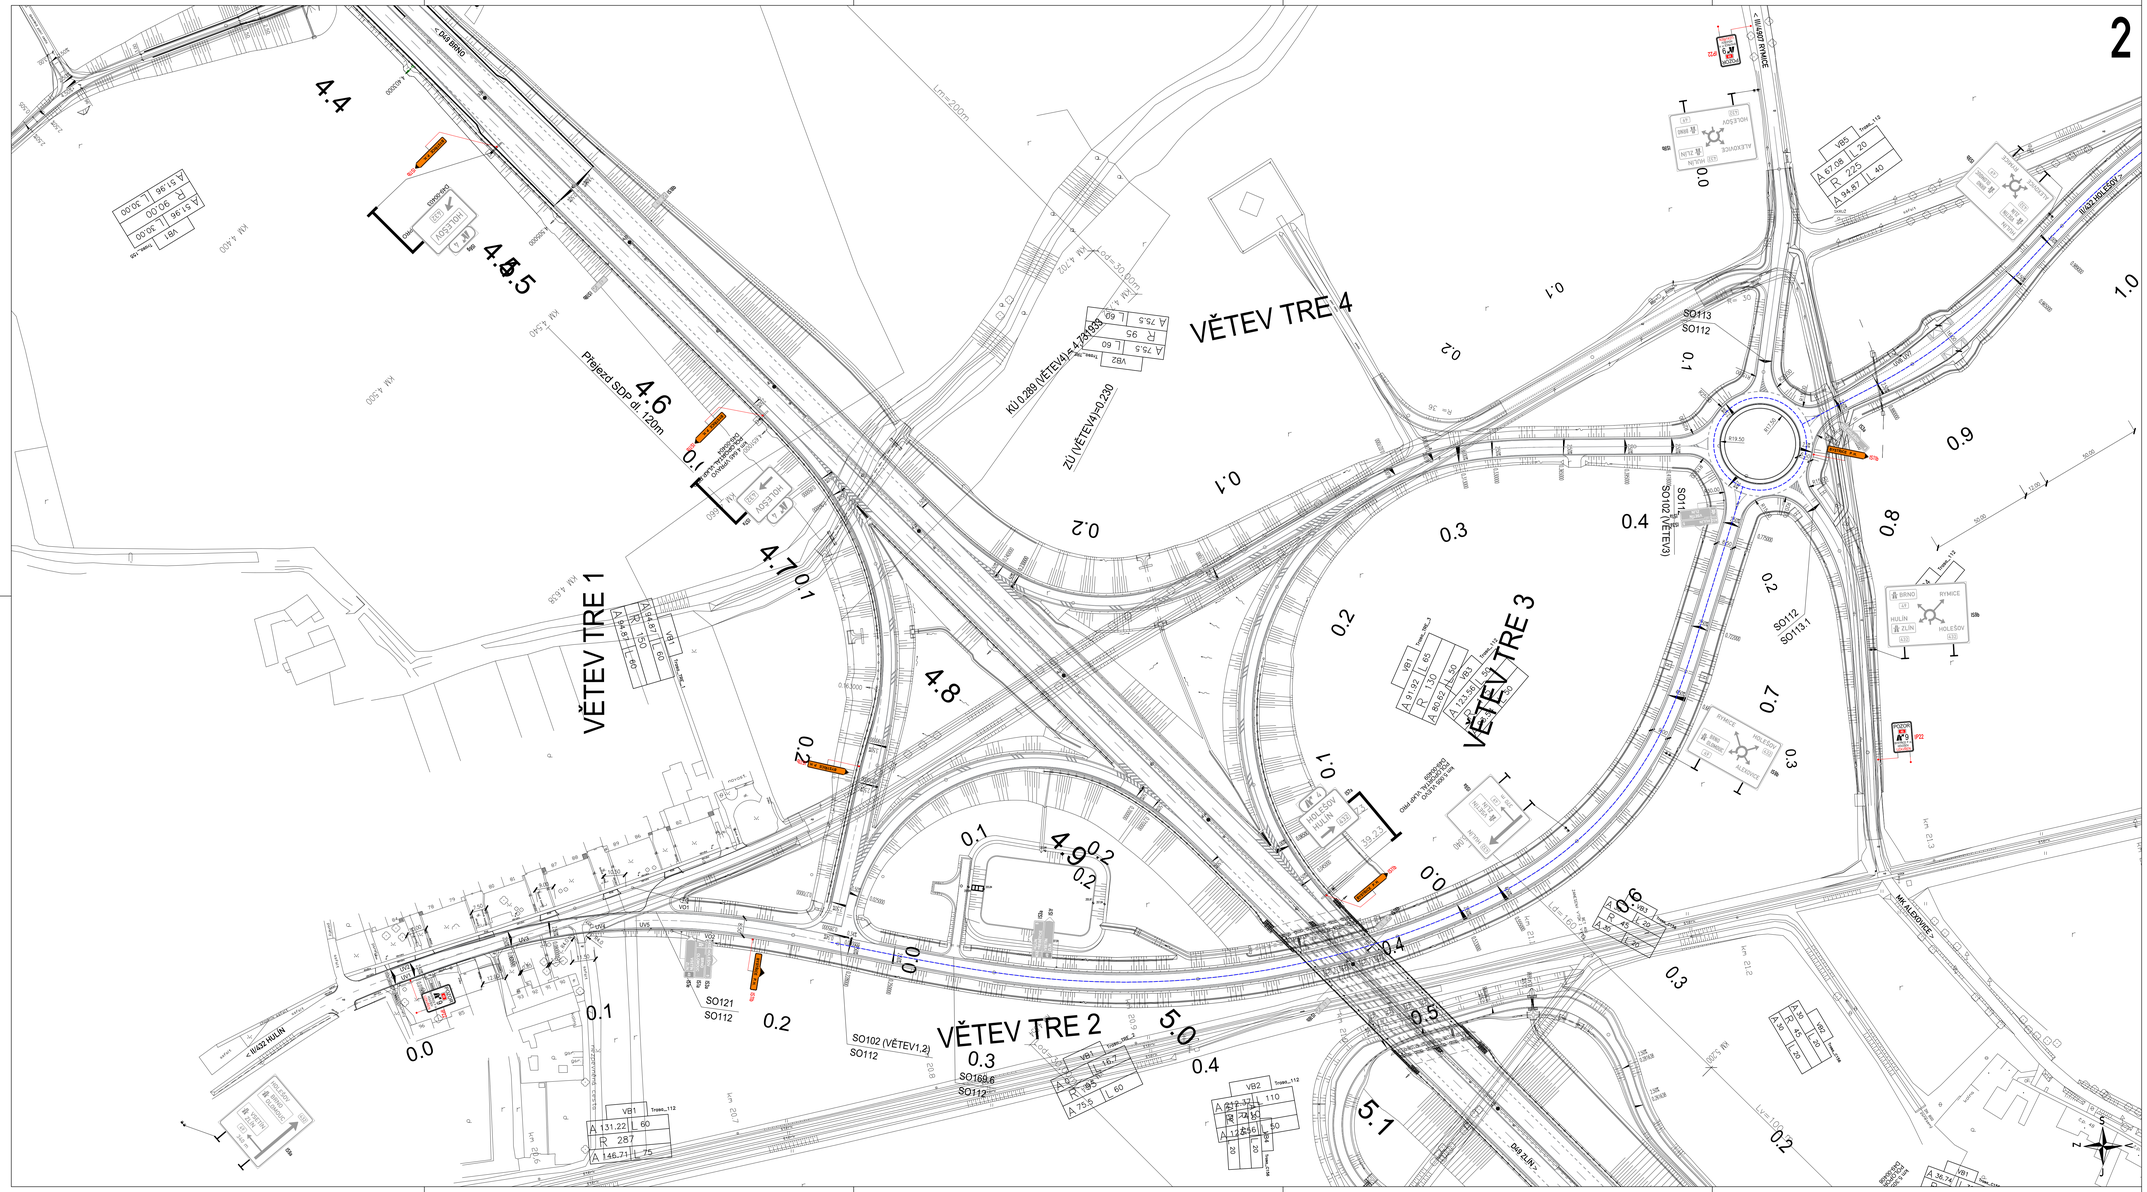

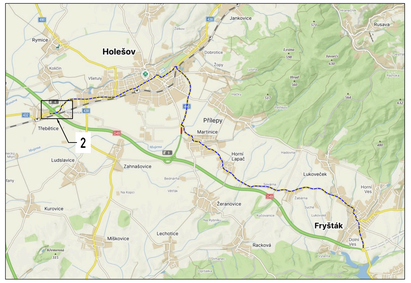

LEGENDA:

- A/5 — STÁVAJÍCÍ DOPR. ZN.
- A/5 — ZNEPLATNĚNÉ STÁVAJÍCÍ DOPR. ZN.
- A/5 — DOČASNÉ DOPR. ZN.
- PRACOVNÍ MÍSTO
- OBJÍZDNÁ TRASA

S Z V J

OBJEDNATEL:	STRABAG a.s.	ROAD MARK	
NÁZEV ZAKÁZKY:	OPRAVA AHV VOZOVEK 2023–2027	KRESLIL:	Bc. Jan ŠVARC
		DATUM:	07/2026
		FORMÁT:	12xA4
NÁZEV OBJEKTU:	PŘECHODNÁ ÚPRAVA PROVOZU	STUPEŇ:	TP
		Č.ZAKÁZKY:	2023AZ07
NÁZEV VÝKRESU:	DÁLNICE D49	Č.VÝKRESU:	2

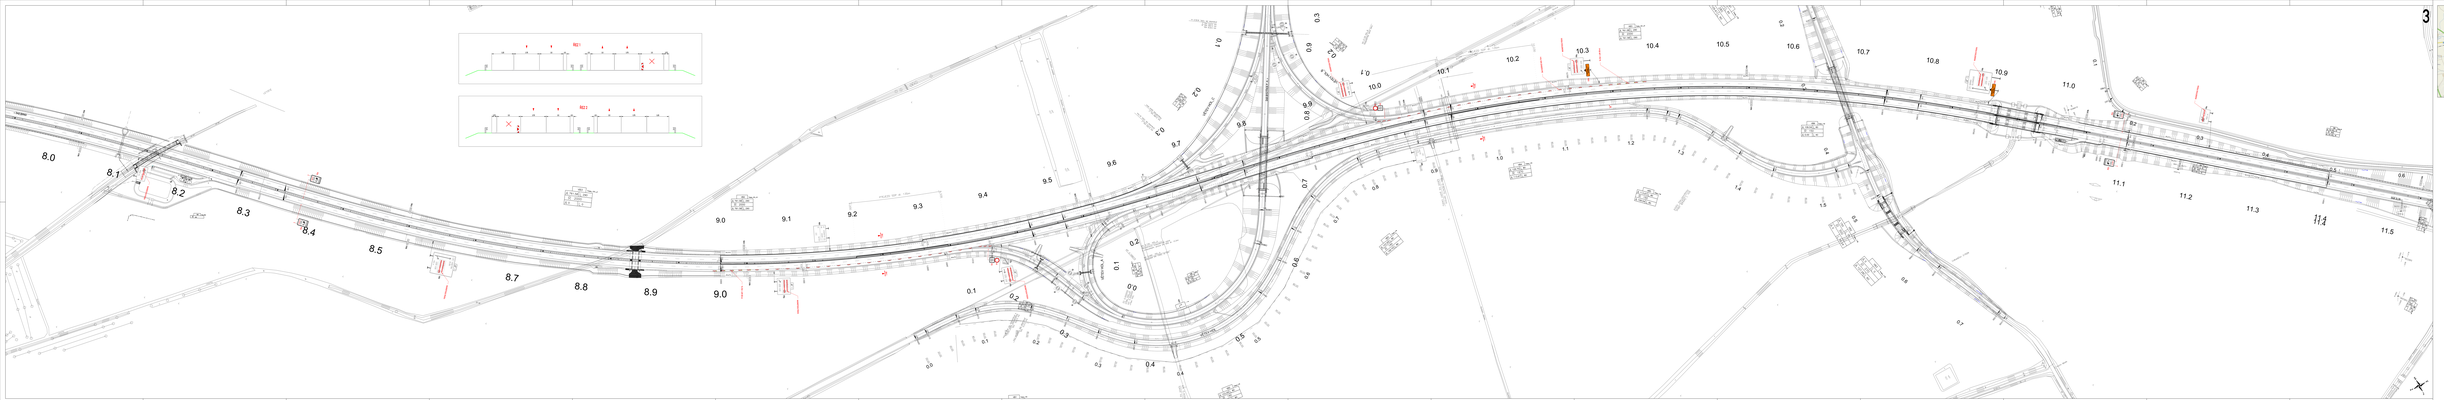




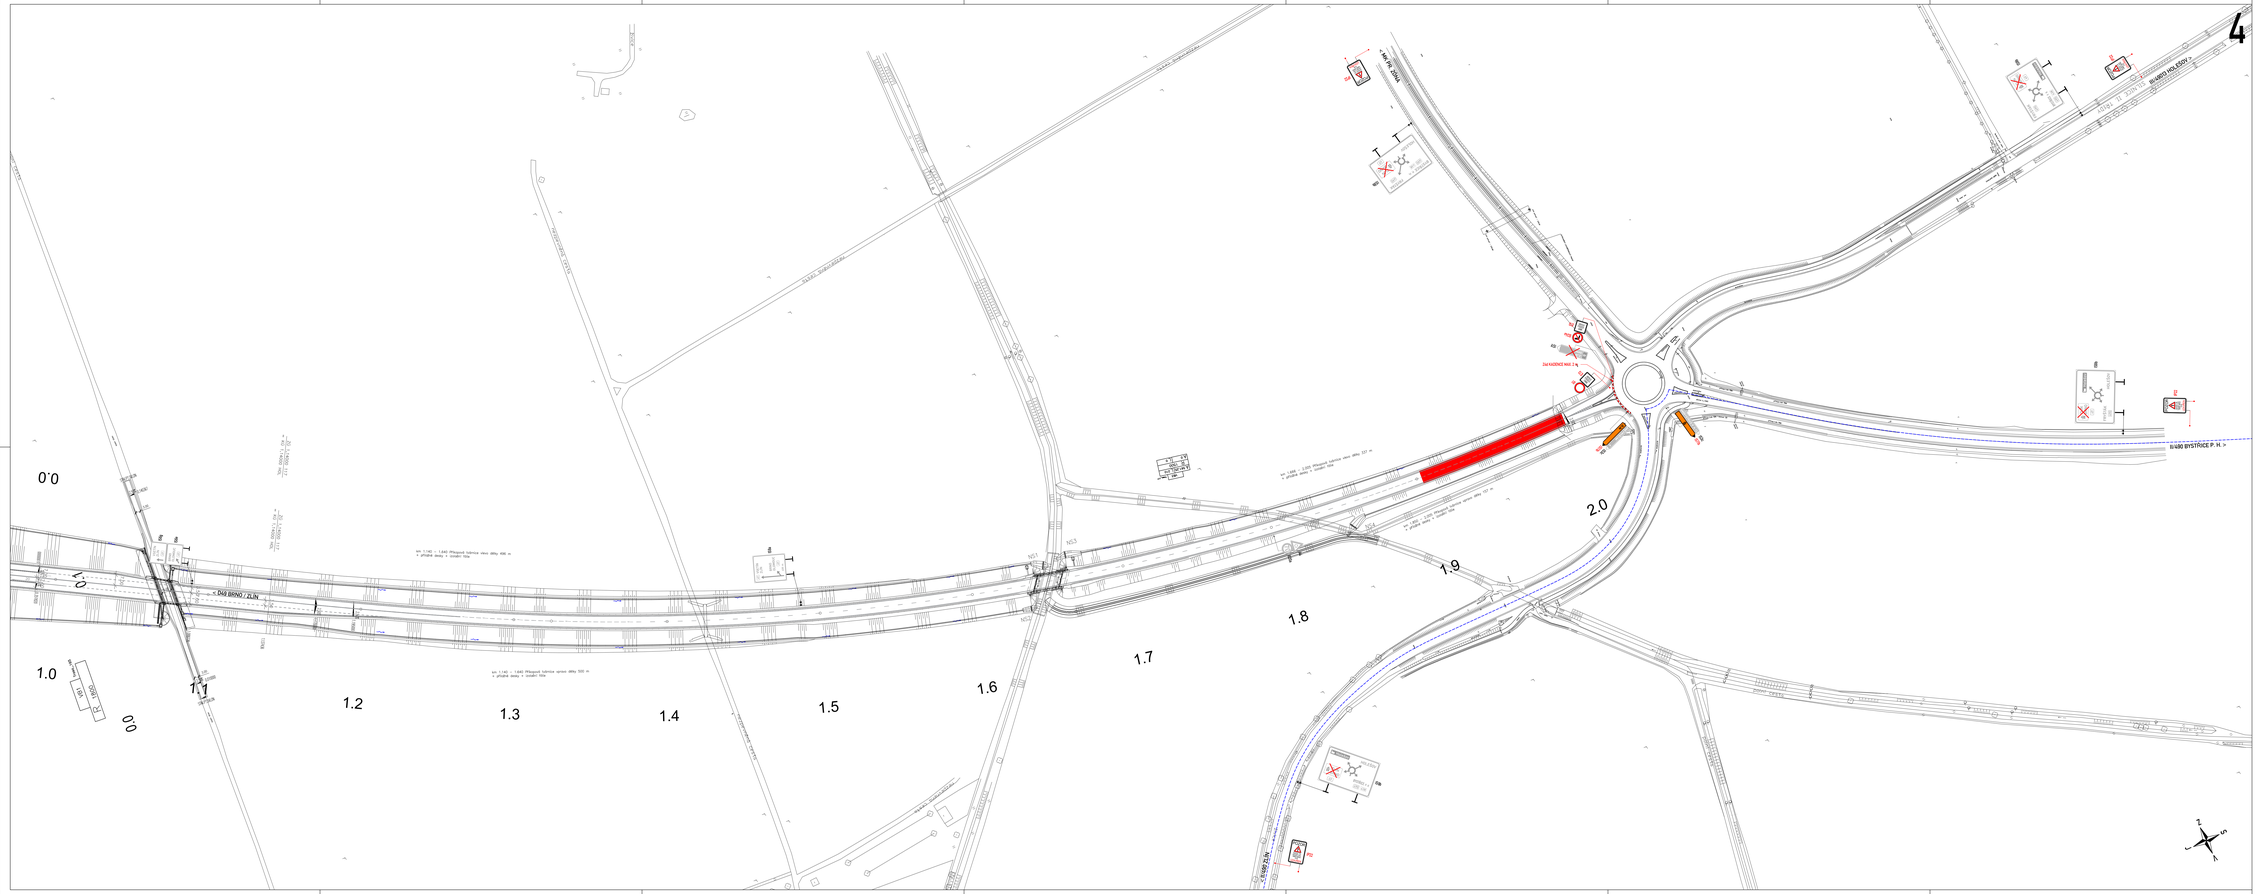

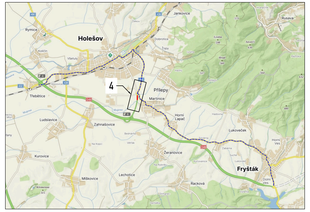

LEGENDA:

- A5 STÁVAJÍCÍ DOPR. ZN.
- A6 ZNEPLATNĚNÉ STÁVAJÍCÍ DOPR. ZN.
- A7 DOČASNÉ DOPR. ZN.
- PRAZDNÍ MÍSTO
- OBJEZDNÁ TRASA

OBJEDNATEL:	STRABAG a.s.	ROAD MARK	
NÁZEV ZAKÁZKY:	OPRAVA AHV VOZOVEK 2023-2027	KRESLIL:	M. JAN SVAČ
		DATUM:	07/2024
		FORMÁT:	594A4
NÁZEV OBJEKTU:	PŘECHODNÁ ÚPRAVA PROVOZU	ZÁKAZÍK:	TP
		Č.ZAKÁZKY:	2024/207
NÁZEV VÝKRESU:	OKRUŽNÍ KŘIŽOVATKA - HOLEŠOV	Č.VÝKRESU:	4

5

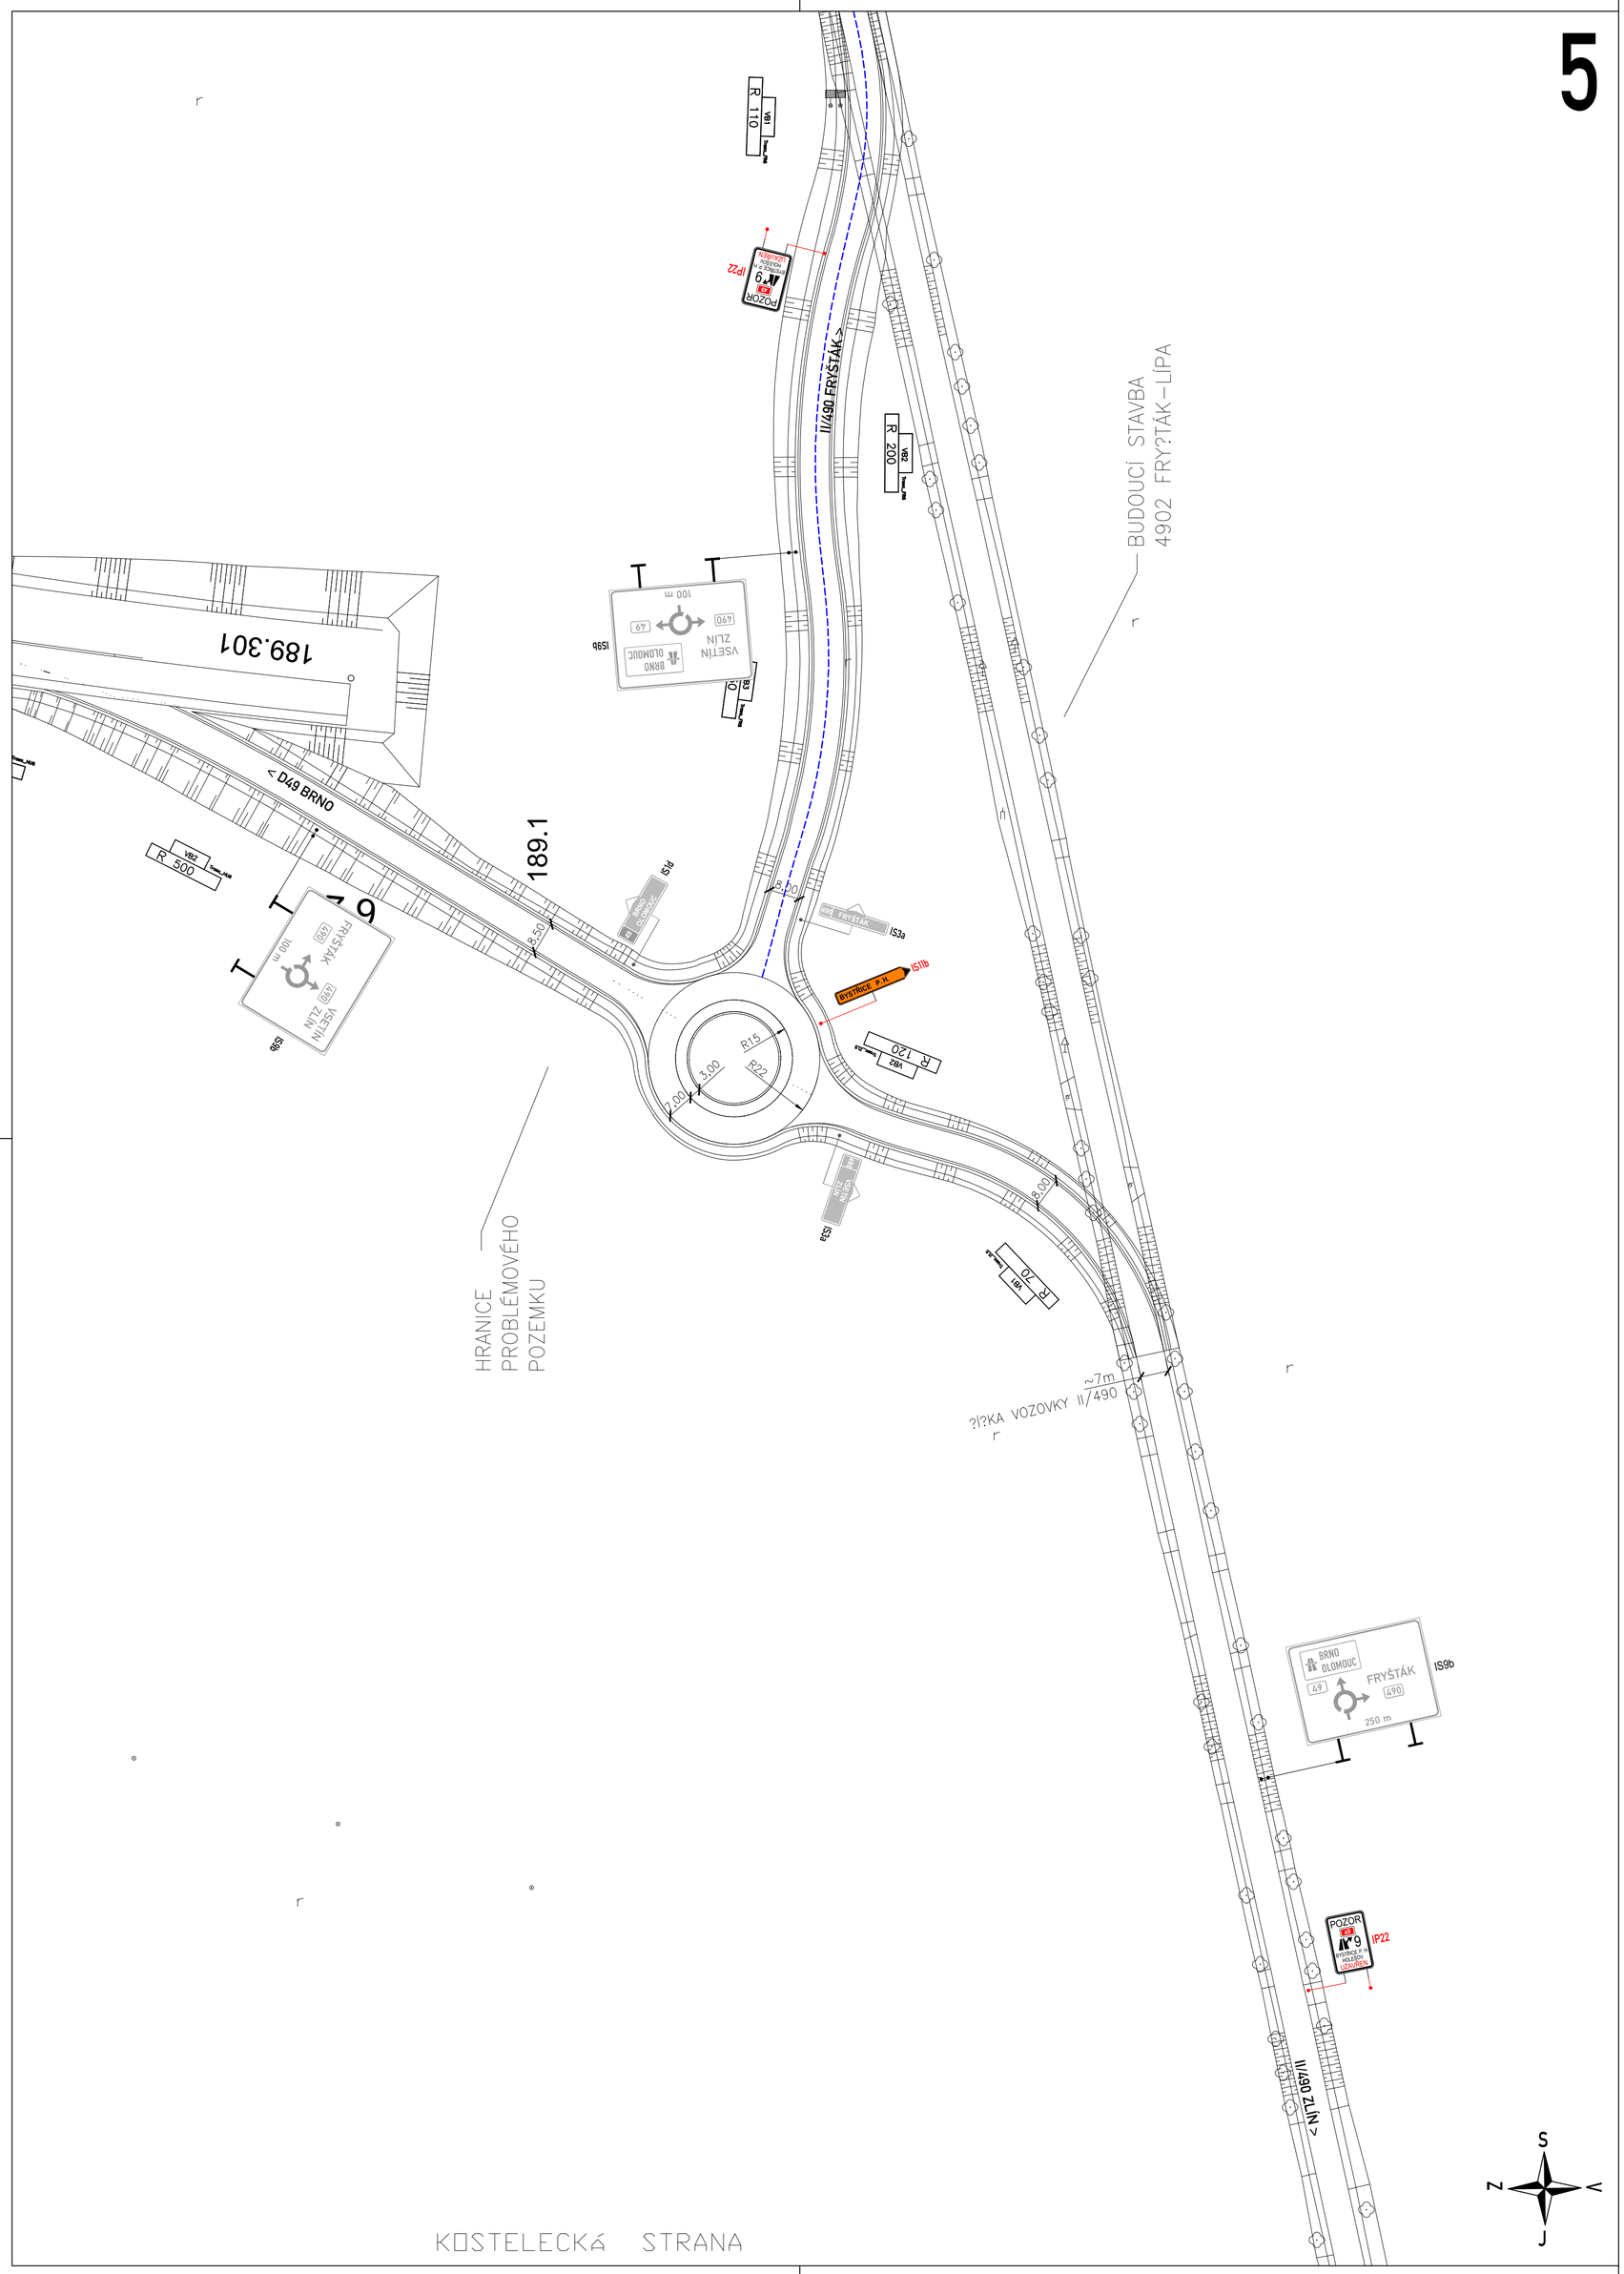

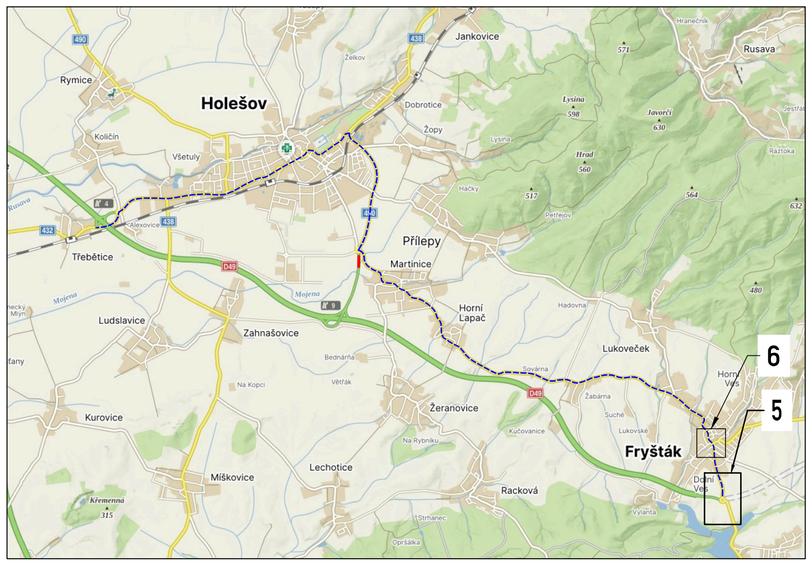

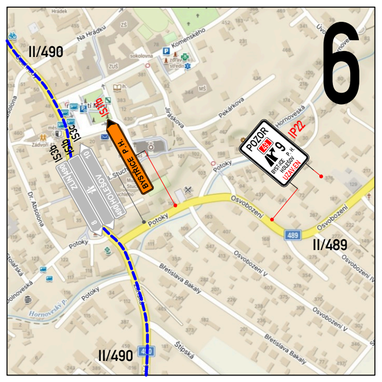

LEGENDA:

- A15 — STÁVAJÍCÍ DOPR. ZN.
- A15 — ZNEPLATNĚNÉ STÁVAJÍCÍ DOPR. ZN.
- A15 — DOČASNÉ DOPR. ZN.
- PRACOVNÍ MÍSTO
- OBJÍZDNÁ TRASA

S
Z V
J

OBJEDNATEL:	STRABAG a.s.	ROAD MARK	
NÁZEV ZAKÁZKY:	OPRAVA AHV VOZOVEK 2023-2027	KRESLIL:	Bc. Jan ŠVARC
		DATUM:	07/2026
		FORMÁT:	6xA4
NÁZEV OBJEKTU:	PŘECHODNÁ ÚPRAVA PROVOZU	STUPEŇ:	TP
		Č.ZAKÁZKY:	26ZAK267
NÁZEV VÝKRESU:	OKRUŽNÍ KŘIŽOVATKA - FRYŠTÁK	Č.VÝKRESU:	5

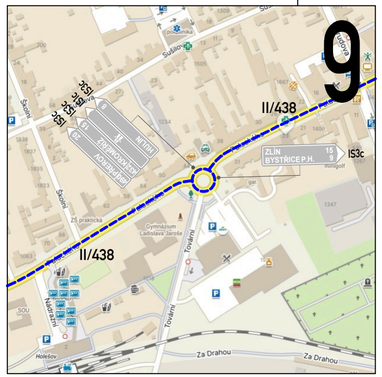

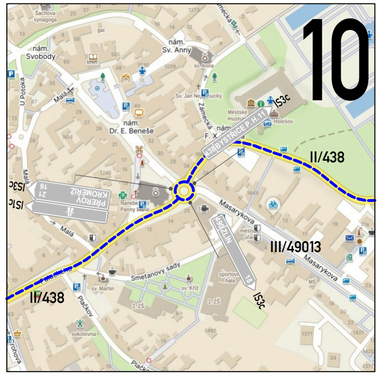

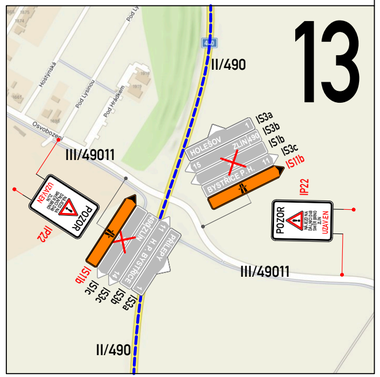

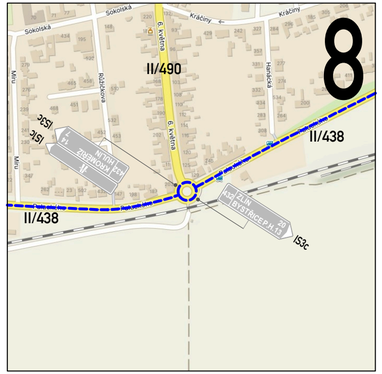

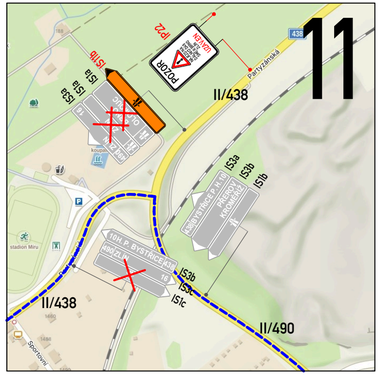

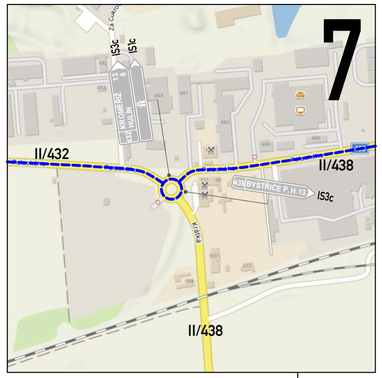

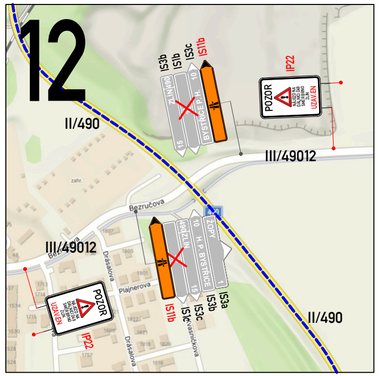

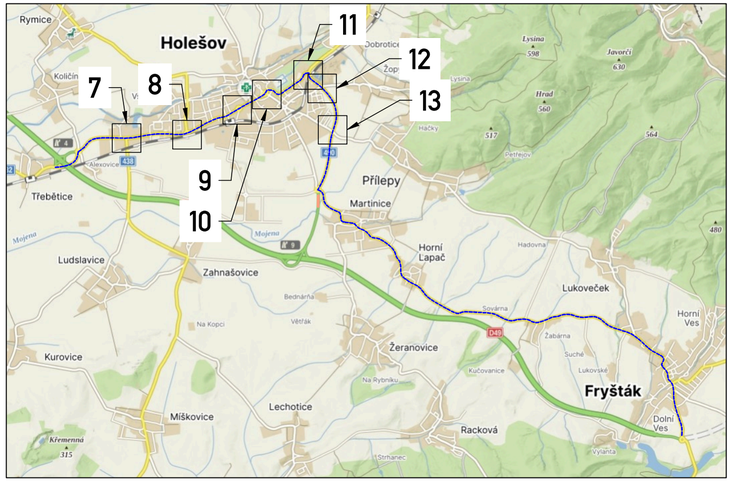

LEGENDA:

- A15 — STÁVAJÍCÍ DOPR. ZN.
- A15 — ZNEPLATNĚNÉ STÁVAJÍCÍ DOPR. ZN.
- A15 — DOČASNÉ DOPR. ZN.
- PRACOVNÍ MÍSTO
- OBJÍZDNÁ TRASA

S
Z V
J

OBJEDNATEL:	STRABAG a.s.	ROAD MARK	
NÁZEV ZAKÁZKY:	OPRAVA AHV VOZOVEK 2023-2027	KRESLIL:	Bc. Jan ŠVARC
		DATUM:	07/2026
		FORMÁT:	3xA4
NÁZEV OBJEKTU:	PŘECHODNÁ ÚPRAVA PROVOZU	STUPEŇ:	TP
		Č.ZAKÁZKY:	26ZAK267
NÁZEV VÝKRESU:	OBJÍZDNÁ TRASA MIMO DÁLNICI	Č.VÝKRESU:	6