


D2 ROZŠÍŘENÍ ODPOČÍVKY ZELENÁK
SO190.1 - SVISLÉ A VODOROVNÉ DOPRAVNÍ ZNAČENÍ
SITUACE - 1.ČÁST **M 1: 2 000**

KLAD LISTŮ:

Ministerstvo dopravy
Odbor pozemních komunikací,
příloha k č. j. MD-44590/2025-940/8

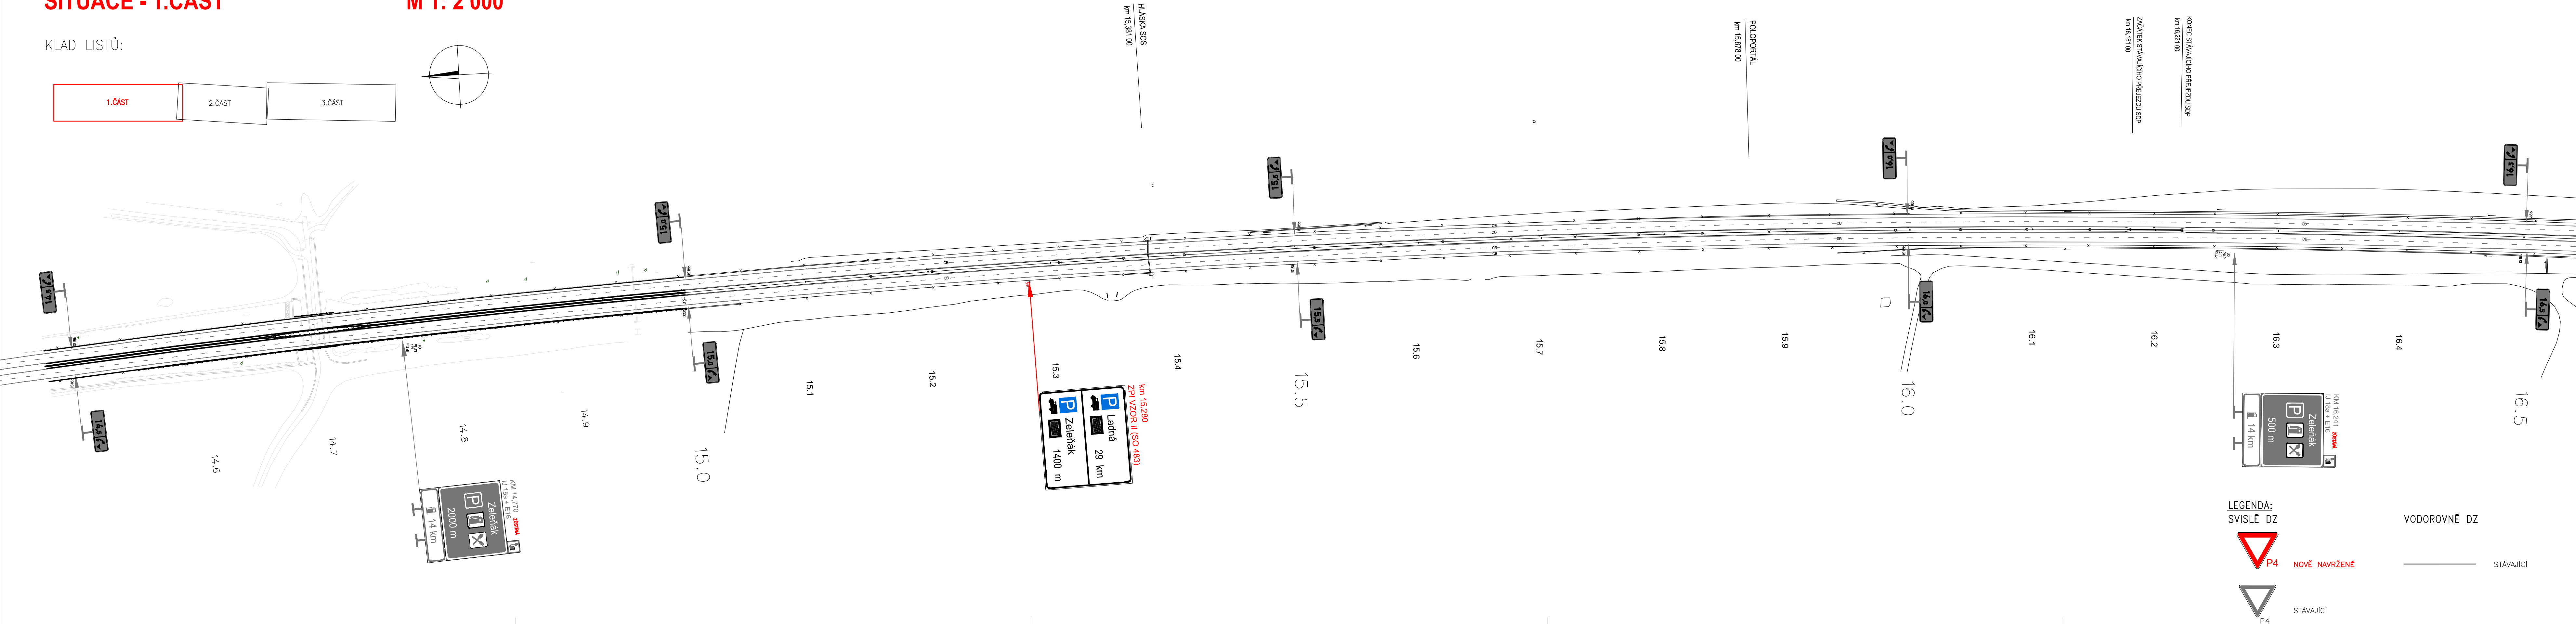

a			
b			
c			
č.	text změny - odůvodnění	datum	podpis

Název stavby:		D2 Rozšíření odpočívky Zeleňák	
Objednatel stavby:		Razítko, podpis:	
ŘEDITELSTVÍ SILNIC A DÁLNIC		Ředitelství silnic a dálnic s. p. Čerčanská 2023/12, Krč, 140 00 Praha 4 stavbu zajišťuje Závod Brno Šumavská 524/31, 602 00 Brno	
		Datum:	

Technický dozor investora:		Razítko, podpis:	
SHP TS		SHP TS s.r.o. Šumavská 524/31, 602 00 Brno (vedoucí člen společnosti)	
		Datum:	


Zhotovitel stavby:		Razítko, podpis:	
HOCHTIEF		HOCHTIEF CZ a. s. Plzeňská 16/3217, 150 00 Praha 5 (vedoucí člen společnosti)	
M-SILNICE		M - SILNICE a.s. Husova 1697, Bílé Předměstí, 530 03 Pardubice	
bickhardt bau		Bickhardt Bau SE Industriestraße 9, 36275 Kirchheim, Německo	
		Datum:	

Koordinator RDS:		Razítko, podpis:	
M-PROJEKCE		M - PROJEKCE s r.o. Reslova 956/13, 500 02 Hradec Králové (vedoucí člen společnosti)	
		Datum:	

Soufadicový systém S-JTSK, Výškový systém Bpv



190.1

RDS

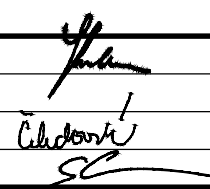VEDOUCÍ PROJEKTANT	ING. DRAHOMÍR SKALNÍK			
ZODPOVĚDNÝ PROJEKTANT	ING. DRAHOMÍR SKALNÍK			
VYPRACOVAL	ING. ZORA ČECHOVSKÁ			
KONTROLOVAL	ING. ŠTĚPÁN SVOBODA			
KRAJ JIHOMORAVSKÝ	k.ú. VELKÉ NĚMČICE			
NÁZEV OBJEKTU			DATUM	20. 08. 2025
SO 190.1 - Svislé a vodorovné dopravní značení			FORMÁT	6 A4
			MĚŘÍTKO	1: 2000
			ÚČEL	RDS
			ČÍS. ZAKÁZKY	2024/1039
			ARCHIVNÍ ČÍS.	
NÁZEV VÝKRESU			ČÍS. SOUPRAVY	ČÍS. VÝKRESU
Situace - 1. část				02.1

D2 ROZŠÍŘENÍ ODPOČÍVKY ZELENÁK
SO190.1 - SVISLÉ A VODOROVNÉ DOPRAVNÍ ZNAČENÍ
SITUACE - 2.ČÁST
1: 1 000

KLAD LISTŮ:

 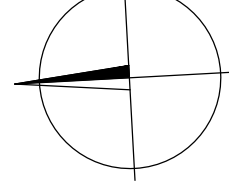


LEGENDA:		VODOROVNÉ DZ	
SVISLÉ DZ		P4	NOVÉ NAVRŽENÉ
		P4	STÁVAJÍCÍ
		P4	STÁVAJÍCÍ POSUNUTÉ DO NOVÉ POLOHY
			NOVÉ NAVRŽENÉ
			VDZ na asfaltobetónovém povrchu
			VDZ na cementobetonovém povrchu
			VDZ na dlažebním povrchu
			V12
			STÁVAJÍCÍ
			OSTATNÍ
			sloupy VO

Název stavby:		D2 Rozšíření odpočívky Zelenák	
Objednatel stavby:		Ředitelství silnic a dálnic s. p. Čerčanska 2023/12, k.ř. 140 00 Praha 4 stavbu zajišťuje Žavod Brno Šumavská 524/31, 602 00 Brno	
Technický dozor investora:		Společnost TOI MID 2022 - SHPTS, SAFETY, VYSPL, 4R SHPTIS s.r.o. Šumavská 524/31, 602 00 Brno (vedoucí člen společnosti)	
Zhotovitel stavby:		Společnost HT-M-Silnice D2-Zelenák HOCHTIEF CZ a. s. Plešská 16/3217, 150 00 Praha 5 (vedoucí člen společnosti) M - SILNICE a.s. Hužova 1697, 816 Předměstí, 530 03 Pardubice Bickhardt Bau SE Industriestraße 9, 36275 Kirchheim, Německo	
Koordinační RDS:		Společnost M-Projekt / HBH M - PROJEKCE s.r.o. Reslova 956/13, 500 02 Hradec Králové (vedoucí člen společnosti)	

190.1		RDS	
VÝROBCE PROJEKTANT		ING. DRAHOŠMÍR SKALNÍK	
ZODPOVĚDNÝ PROJEKTANT		ING. DRAHOŠMÍR SKALNÍK	
VYPRACOVAL		ING. ZORA ČELCHOVSKÁ	
KONTROLOVAL		ING. ŠTEPÁN SUKOPKA	
REDAKCE		K.Š. VELEK NEMČICE	
NÁZEV OBJEKTU		SO 190.1 - Svislé a vodorovné dopravní značení	
NÁZEV VÝKRESU		Situace - 2. část	
DATUM		22.08.2025	
FORMÁT		A4	
MĚŘÍTKO		1:2000	
ÚČEL		RDS	
ČÍS. ZAKÁZKY		2024/1039	
ARCHIVNÍ ČÍS.		05_VYKRESU	
		02.2	

D2 ROZŠÍŘENÍ ODPOČÍVKY ZELEŇÁK
SO190.1 - SVISLÉ A VODOROVNÉ DOPRAVNÍ ZNAČENÍ
SITUACE - 3.ČÁST
M 1: 2 000

KLAD LISTŮ:

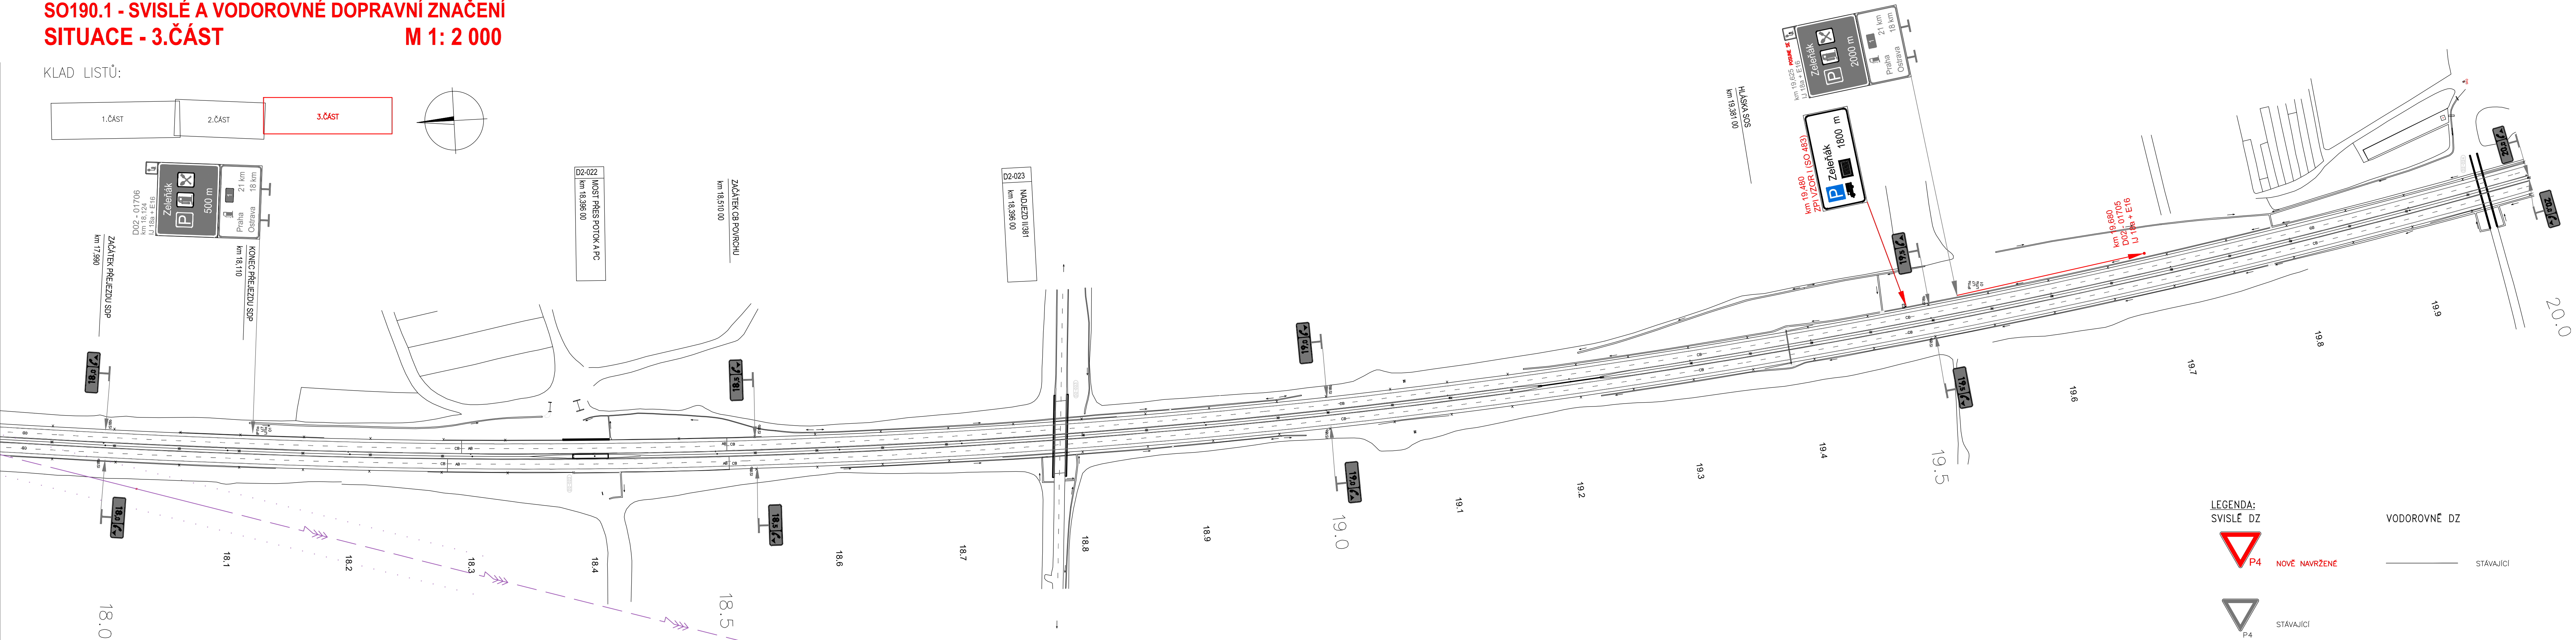

b			
c			
č.	text změny - odůvodnění	datum	podpis

Název stavby: D2 Rozšíření odpočívky Zelenák			
Objednatel stavby:		Razítko, podpis:	
Ředitelství silnic a dálnic s. p. Čerčanská 2023/12, Krč, 140 00 Praha 4 stavbu zajišťuje Závod Brno Šumavská 524/31, 602 00 Brno		Datum:	

Technický dozor investora: Společnost TDI MID 2022 - SHPTS, SAFETY, VYSPL, 4R.		Razítko, podpis:	
SHP TS s.r.o. Šumavská 524/31, 602 00 Brno (vedoucí člen společnosti)		Datum:	

Zhotovitel stavby: Společnost HT+M-S+BB D2-Zelenák		Razítko, podpis:	
HOCHTIEF CZ a. s. Plzeňská 16/3217, 150 00 Praha 5 (vedoucí člen společnosti) M - SILNICE a.s. Husova 1697, Bílé Předměstí, 530 03 Pardubice Bickhardt Bau SE Industriestraße 9, 36275 Kirchheim, Německo		Datum:	

Koordinátor RDS: Společnost M-Projekce / HBH		Razítko, podpis:	
M - PROJEKCE s.r.o. Resslova 956/13, 500 02 Hradec Králové (vedoucí člen společnosti)		Datum:	

Souřadnicový systém S-JTSK, Výškový systém Bpv				
190.1		RDS		
VEDOUcí PROJEKTANT	ING. DRAHOMÍR SKALNÍK			
ZODPOVĚDNÝ PROJEKTANT	ING. DRAHOMÍR SKALNÍK			
VYPRACOVAL	ING. ZORA ČELECHOVSKÁ			
KONTROLOVAL	ING. ŠTĚPÁN SVOBODA			
KRAJ	JIHOMORAVSKÝ	k.ú. VELKÉ NĚMČICE		
NÁZEV OBJEKTU		SO 190.1 - Svislé a vodorovné dopravní značení		
NÁZEV VÝKRESU		ČÍS. SOUPRAVY		ČÍS. VÝKRESU
				02.3