
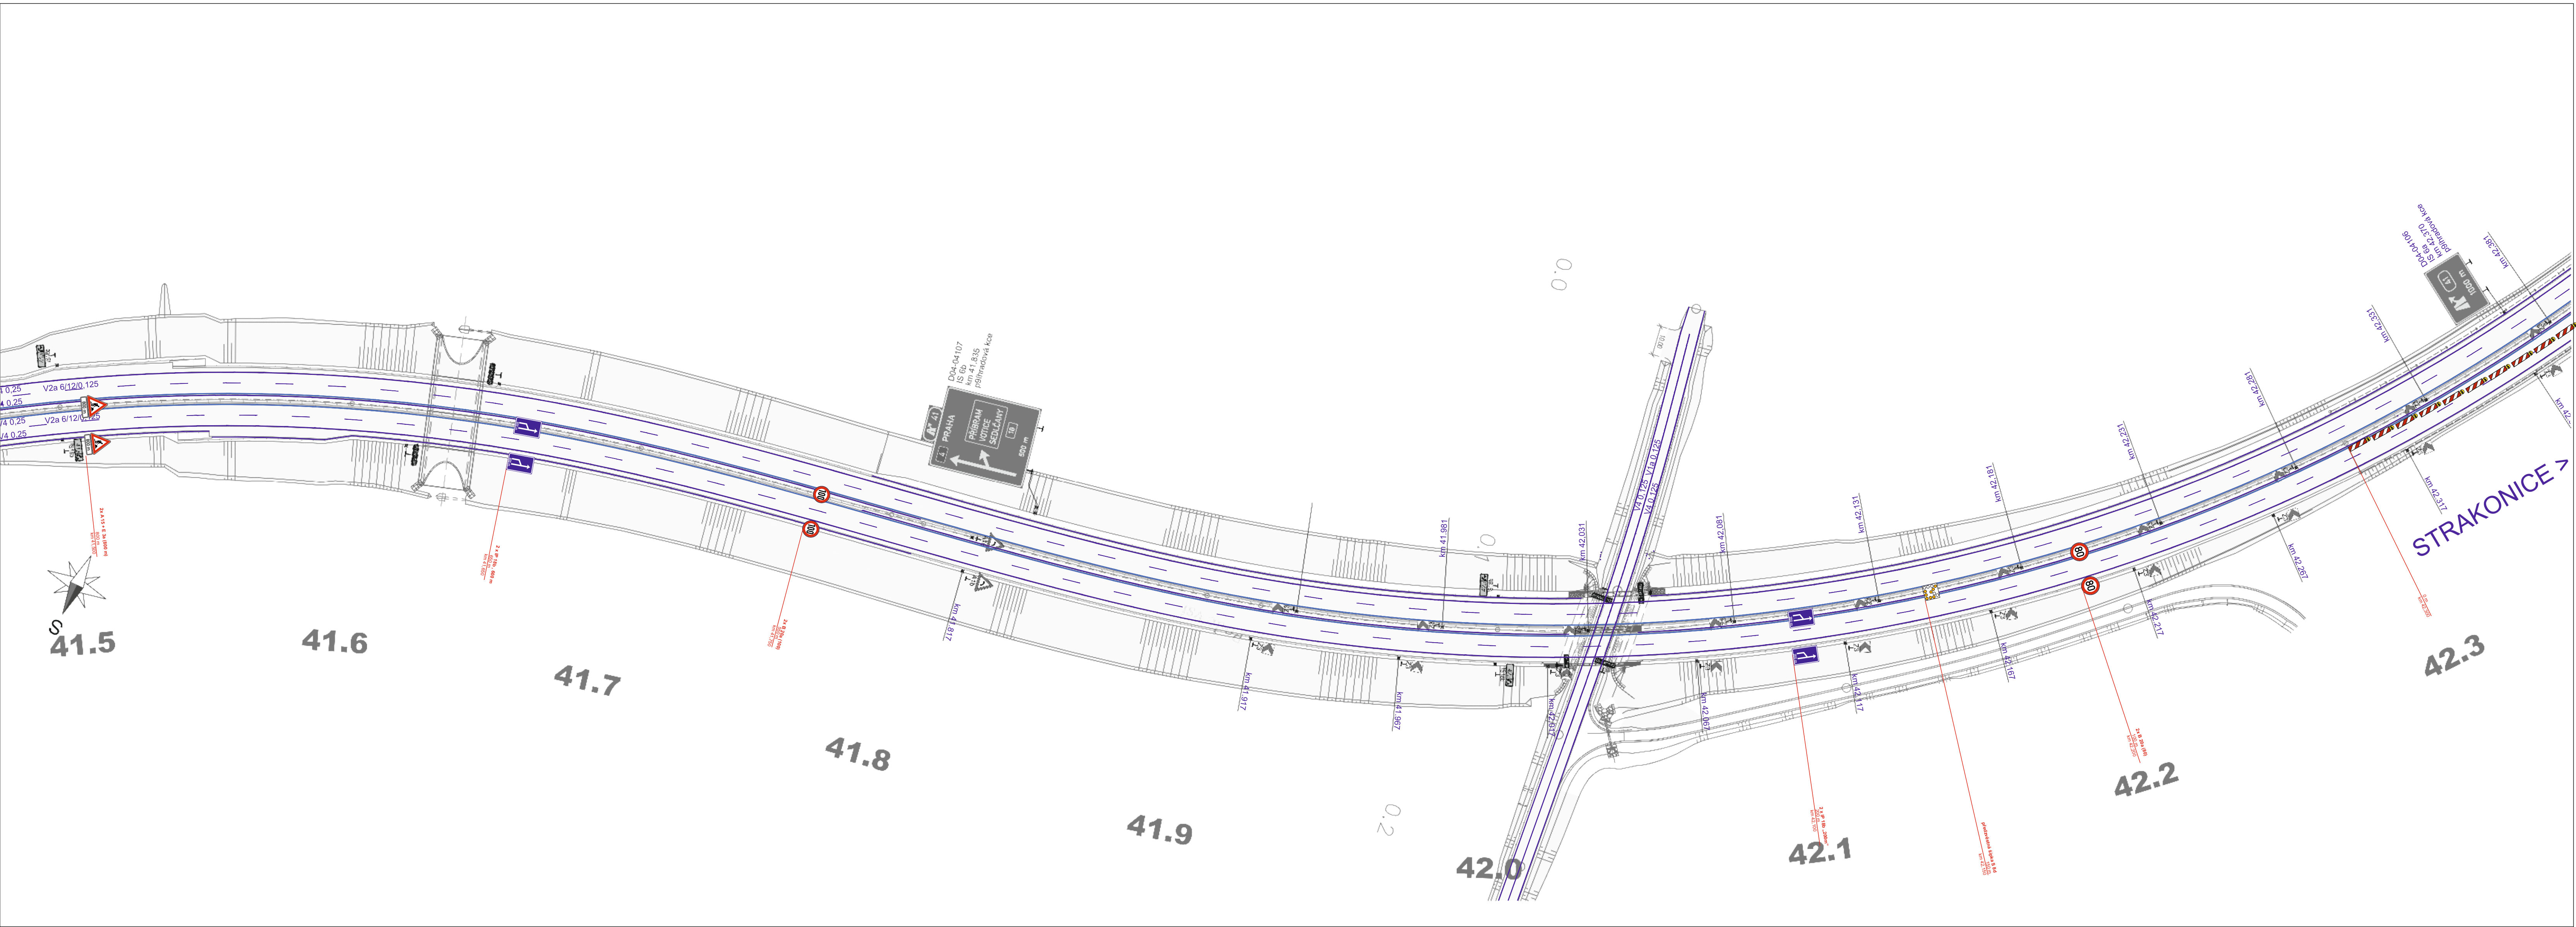


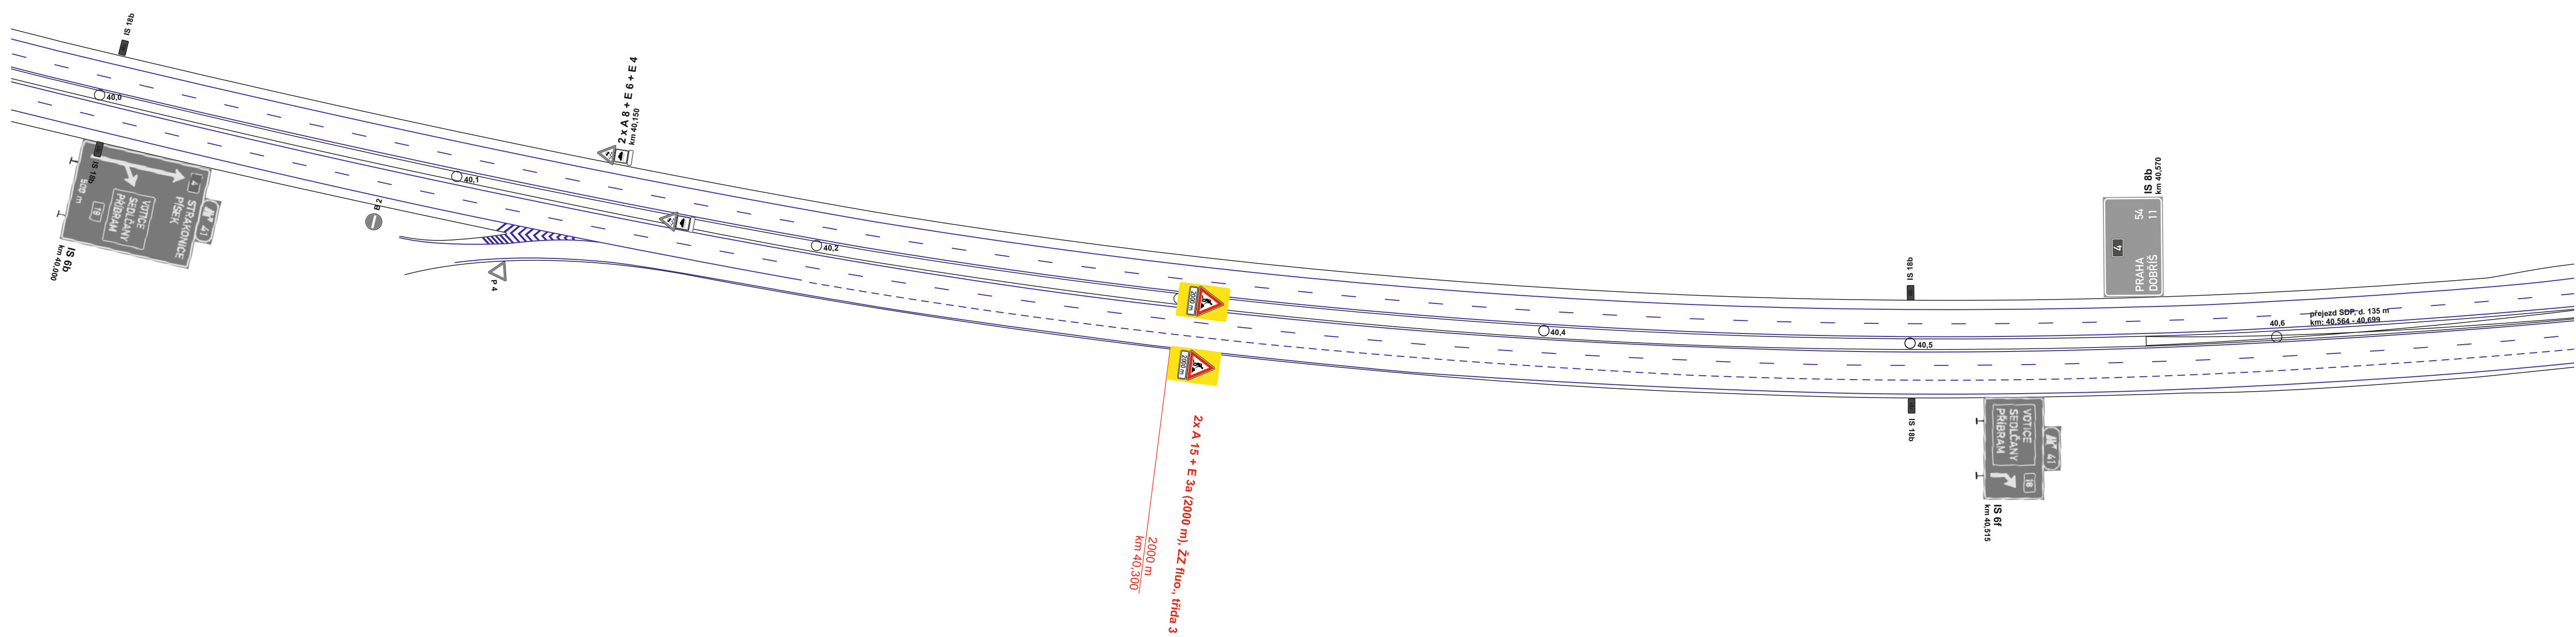

**Legenda:**

- B 20a - přechodné dopravní značení
- B 20a - stávající dopravní značení
- B 20a - rušené stávající dopravní značení
- pracovní místo
- stávající vodorovné značení

SOUŘADNICOVÝ SYSTÉM: S-JTSK VÝŠKOVÝ SYSTÉM: BpV

**PPP D4 SKALKA - KRAŠOVICE**

|                 |                                                                  |                                                                                         |
|-----------------|------------------------------------------------------------------|-----------------------------------------------------------------------------------------|
| ORGANIZACE      | Ministerstvo dopravy                                             | MINISTERSTVO DOPRAVY ČESKÉ REPUBLIKY<br>národní Lužická Soudby 122212<br>110 00 Praha 1 |
| KONCEPCE        | VIA SALIS, s.r.o.<br>Bucharova 260712, Stokely<br>155 00 Praha 5 | VIA SALIS, s.r.o.<br>Bucharova 260712, Stokely<br>155 00 Praha 5                        |
| NEZÁVISLÝ DOZOR | SGS Czech Republic, s.r.o.<br>Křákov 12202<br>155 00 Praha 5     | SGS Czech Republic, s.r.o.<br>Křákov 12202<br>155 00 Praha 5                            |
| PROJEKTANT      | ING. O. LOCH                                                     | ING. O. LOCH                                                                            |
| PROJEKTANT      | ING. O. VYACH                                                    | ING. O. VYACH                                                                           |

**Zhotovitel projektové dokumentace**

dopravní značení

Jan Nešlímel - JANEV  
Chynovská 802  
391 11 Plzeň nad Lužnicí

www.janev.cz




|                   |              |
|-------------------|--------------|
| Měřítko:          | 1:1000       |
| Vypracoval:       | Pavel Neckář |
| Zedp. projektant: | Pavel Neckář |
| Datum:            | 08/2024      |
| Stupeň:           | RDS          |

DIO PPP D4  
MUK 41 SKALKA  
MONTÁŽ SVODIDEL  
VEDENÍ DOPRAVY 1/1

část 1 - D4 stan. km: 40,800 - 42,300



DIO PPP D4 MUK 41 SKALKA  
MONTÁŽ SVODIDEL SDP  
VEDENÍ DOPRAVY 1/1  
část 2

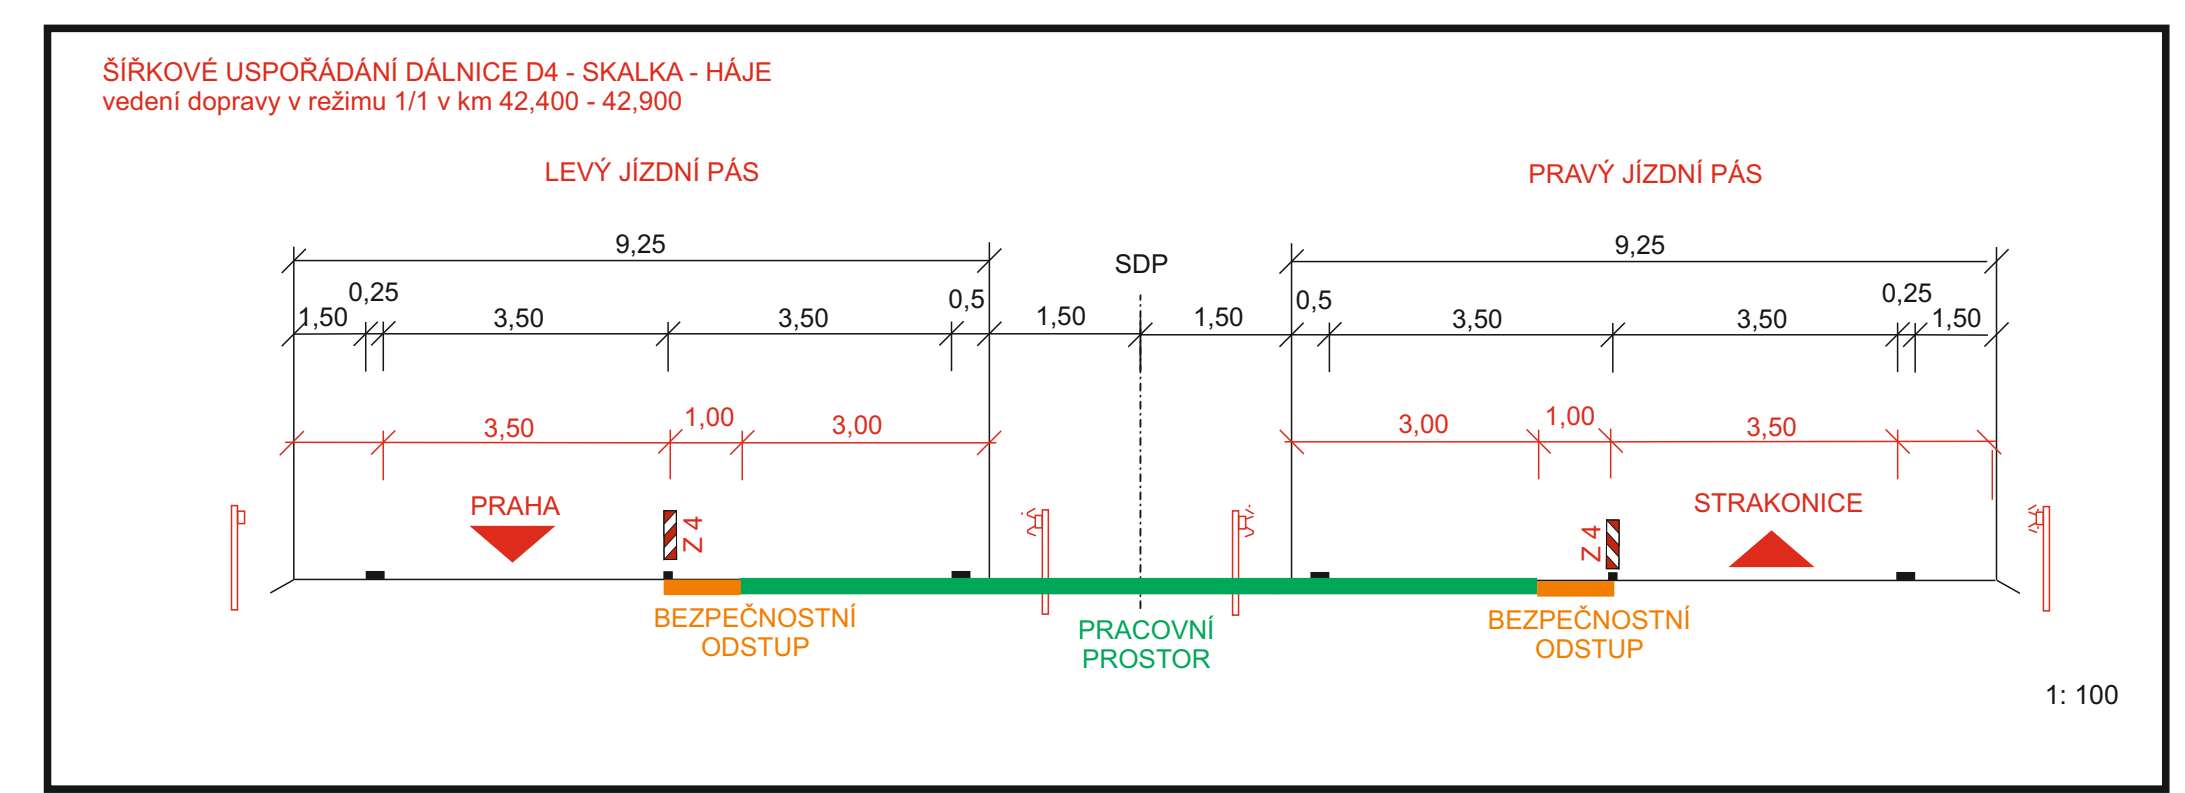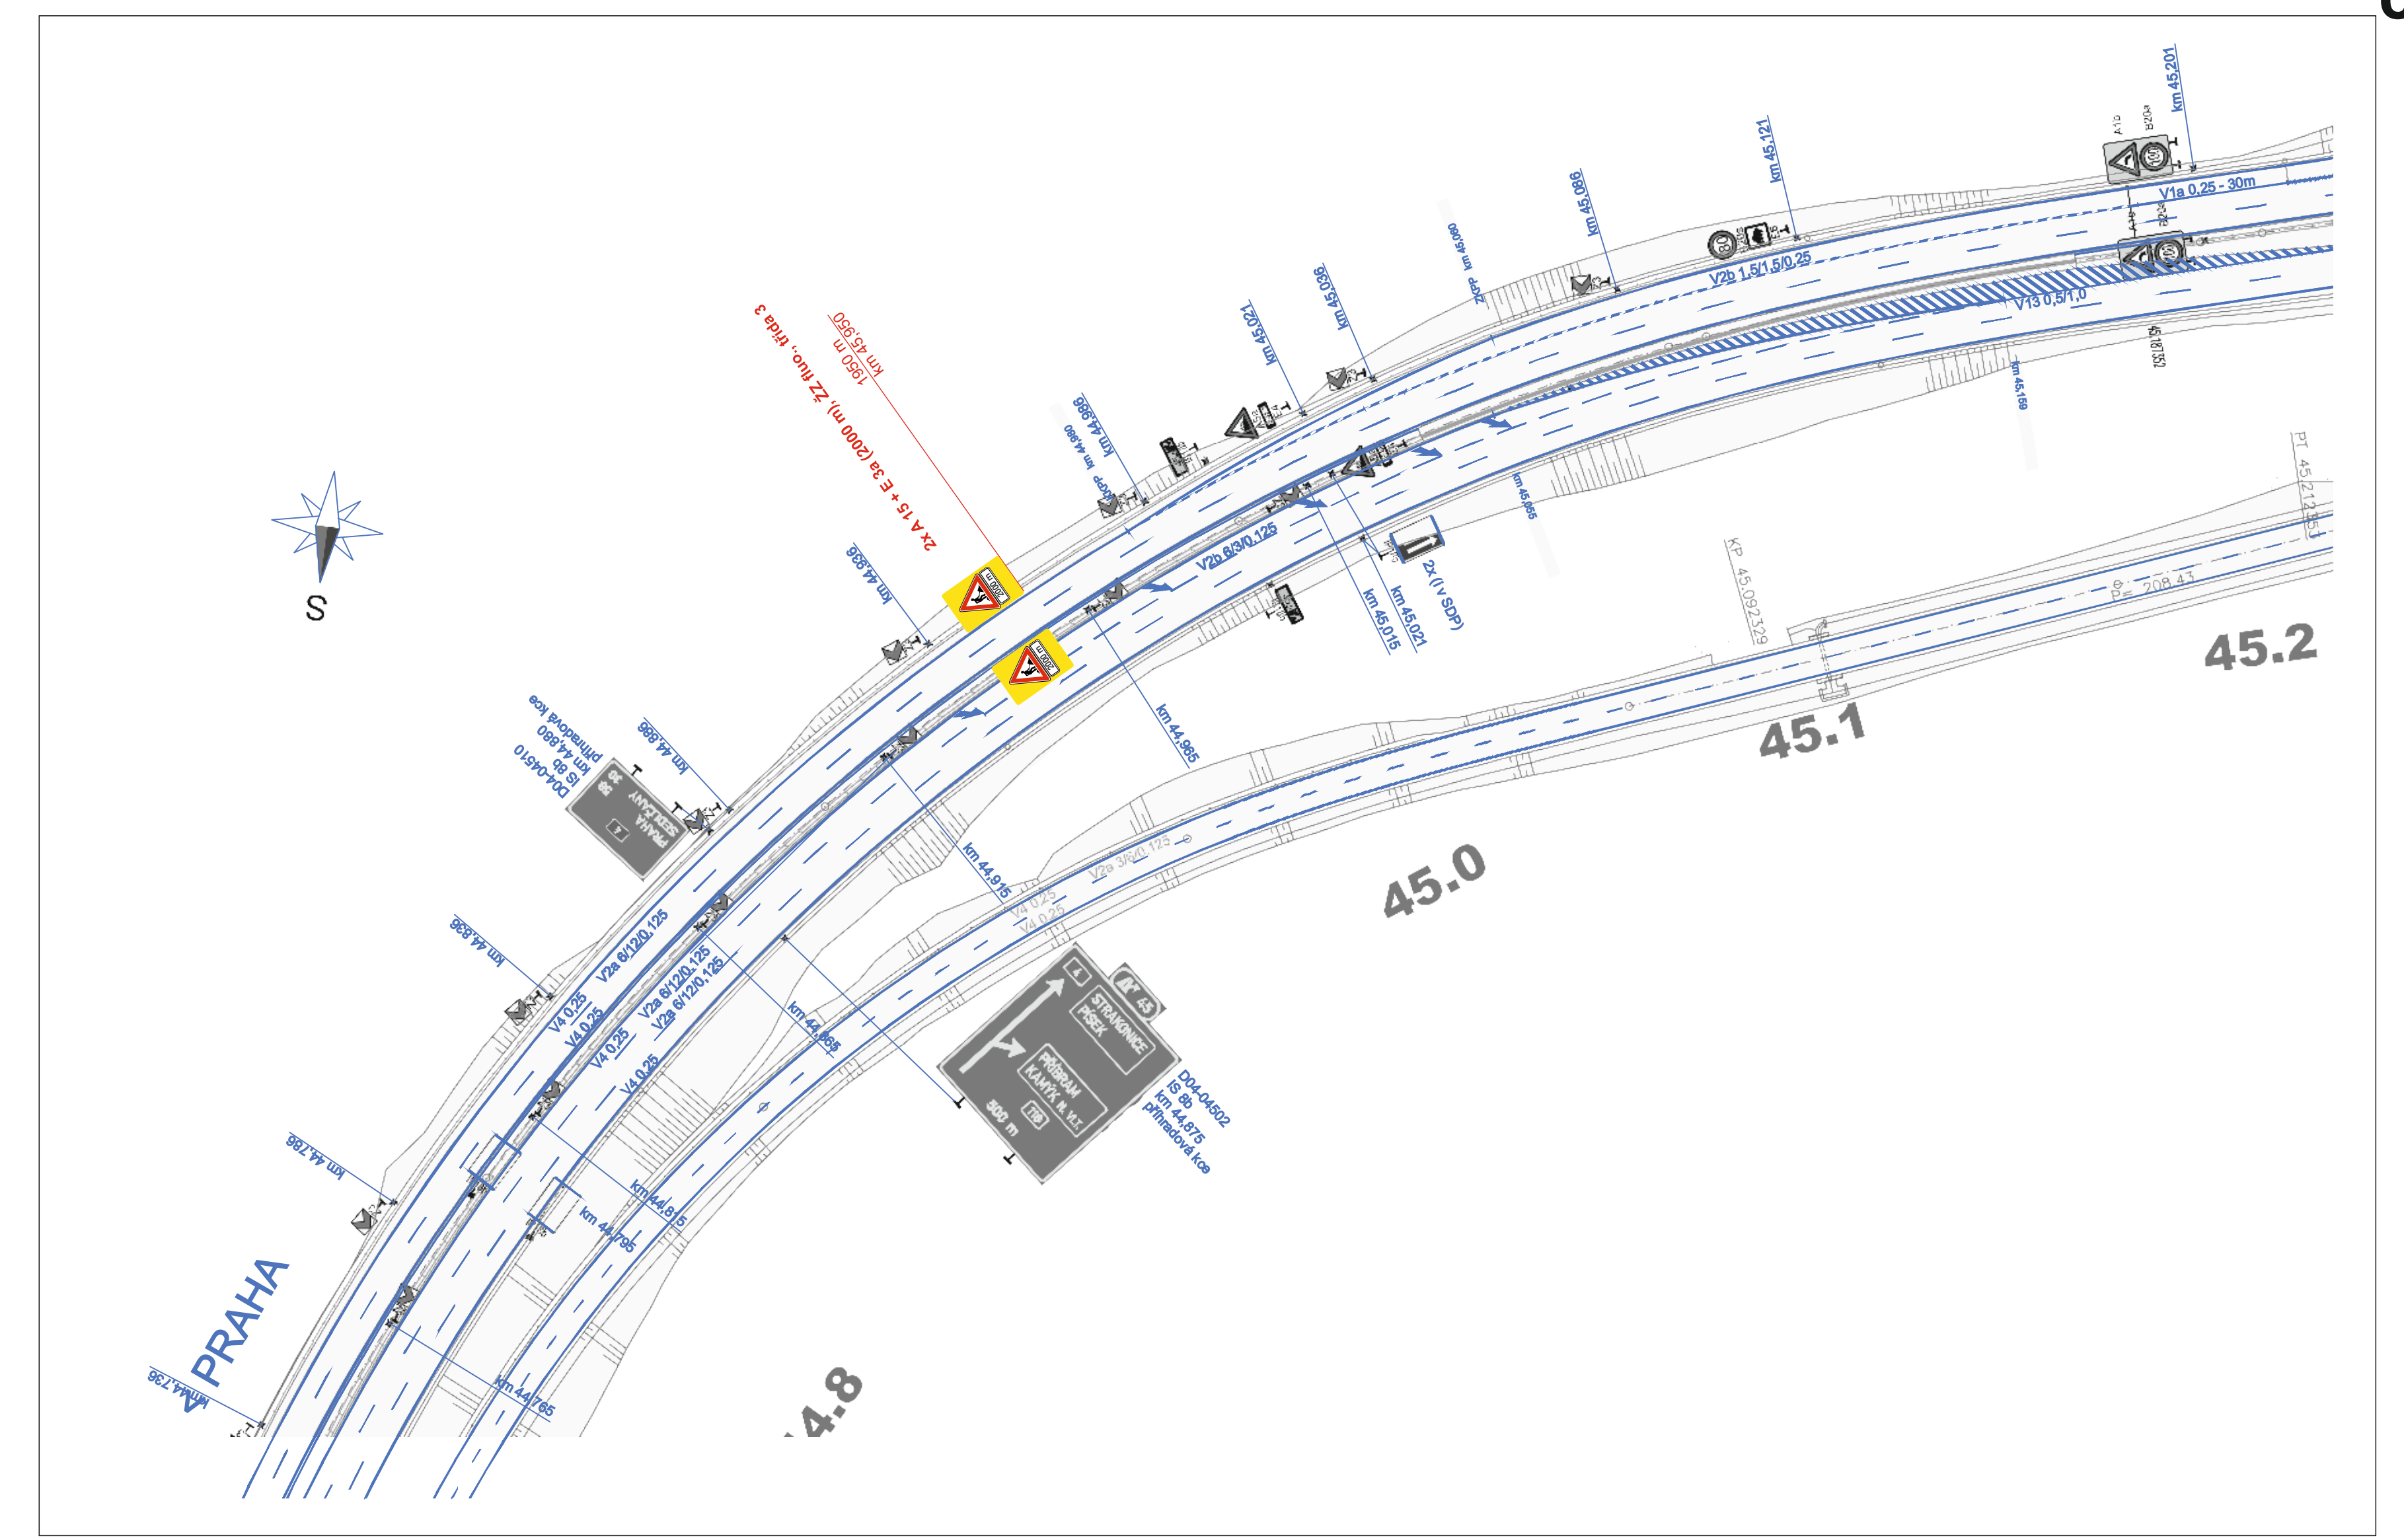 

**Legenda:**

- B 20a - přechodné dopravní značení
- B 20a - stálající dopravní značení
- B 20a - rušené stálající dopravní značení
- pracovní místo
- stávající vodorovné značení

|                                                                       |                                                                                        |
|-----------------------------------------------------------------------|----------------------------------------------------------------------------------------|
| PPPP D4 SKALKA - KRAŠOVICE                                            |                                                                                        |
|                                                                       | MINISTERSTVO DOPRAVY ČESKÉ REPUBLIKY<br>Ústřední úřad silniční dopravy, 120 00 Praha 2 |
|                                                                       | VIA SALIS s.r.o.<br>Bukovská 862/1, Jindřichov, 281 01 Praha 1                         |
|                                                                       | SGS Czech Republic, s.r.o.<br>K Hradu 1222, 160 00 Praha 6                             |
|                                                                       | DIVIA STAVEBNÍ s.r.o.<br>U Mělnického vlt. 1910, 160 00 Praha 6                        |
| Zhotovitel projektové dokumentace                                     |                                                                                        |
| DIO PPP D4 MUK 41 SKALKA<br>MONTÁŽ SVODIDEL SDP<br>VEDENÍ DOPRAVY 1/1 |                                                                                        |
| Mřížka:                                                               | 1:1000                                                                                 |
| Vypracoval:                                                           | Pavel Novák                                                                            |
| Zjed. projektant:                                                     | Pavel Novák                                                                            |
| Datum:                                                                | 08/2024                                                                                |
| Stupeň:                                                               | BPS                                                                                    |