



DIO PPP D4 MUK 41 SKALKA  
UZAVŘENÍ PJP  
VEDENÍ DOPRAVY 1+1/0  
část 1




Ministerstvo dopravy  
Odbor pozemních komunikací,  
příloha č. j. MD-45149/2024-940/L

 

**Legenda:**

- B 20a - přechodné dopravní značení
- B 20a - stávající přechodné dopravní značení
- B 20a - stávající dopravní značení
- B 20a - rušené stávající dopravní značení
- B 20a - zrušené stávající dopravní značení v etapě 2
- pracovní místo
- stávající vodorovné značení
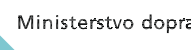
|                                       |                                                                                       |                                                  |  |
|---------------------------------------|---------------------------------------------------------------------------------------|--------------------------------------------------|--|
| SOUŘADICOVÝ SYSTÉM: S-JTSK            |                                                                                       | VÝŠKOVÝ SYSTÉM: BW                               |  |
| PPP D4 SKALKA - KRAŠOVICE             |                                                                                       |                                                  |  |
| DOPRAVNÍ                              |    | MINISTERSTVO DOPRAVY ČESKÉ REPUBLIKY             |  |
|                                       |                                                                                       | národní Lužická Soudost 122012<br>101 00 Praha 1 |  |
| KONKONNÍ                              |  | VIA SALIS s.r.o.                                 |  |
|                                       |                                                                                       | Bachova 202112, Soudost<br>101 00 Praha 1        |  |
| KONKONNÍ                              |  | SGS Česká Republika s.r.o.                       |  |
|                                       |                                                                                       | Křižanova 12332<br>101 00 Praha 1                |  |
| KONKONNÍ                              |  | ING. O. LUDOVÍK                                  |  |
|                                       |                                                                                       | SGS 50102                                        |  |
| DOPRAVNÍ                              |  | DIVIA stavební s.r.o.                            |  |
|                                       |                                                                                       | U Václavského nám. 10112, 101 00 Praha 1         |  |
| DOPRAVNÍ                              |  | ING. P. ŠKALKA                                   |  |
|                                       |                                                                                       | 100112                                           |  |
| Zhotovitel projektové dokumentace     |                                                                                       |                                                  |  |
| dopravní značení                      |                                                                                       | Ján Nešárek - JANEV                              |  |
|                                       |                                                                                       | Chrástova 852                                    |  |
|                                       |                                                                                       | 391 11 Plzeň nad Lužnicí                         |  |
|                                       |                                                                                       | www.janev.cz                                     |  |
| DIO PPP D4                            |                                                                                       | Měřítko:                                         |  |
| MUK 41 SKALKA                         |                                                                                       | 1:1000                                           |  |
| UZAVŘENÍ PJP                          |                                                                                       | Vypracoval:                                      |  |
| VEDENÍ DOPRAVY 1+1/0                  |                                                                                       | Pavel Nešárek                                    |  |
|                                       |                                                                                       | Zatím projektant:                                |  |
|                                       |                                                                                       | Pavel Nešárek                                    |  |
|                                       |                                                                                       | Datum:                                           |  |
|                                       |                                                                                       | 08/2024                                          |  |
|                                       |                                                                                       | Stupeň:                                          |  |
|                                       |                                                                                       | RIS                                              |  |
| část 1 - D4 stan. km: 38,500 - 40,700 |                                                                                       |                                                  |  |

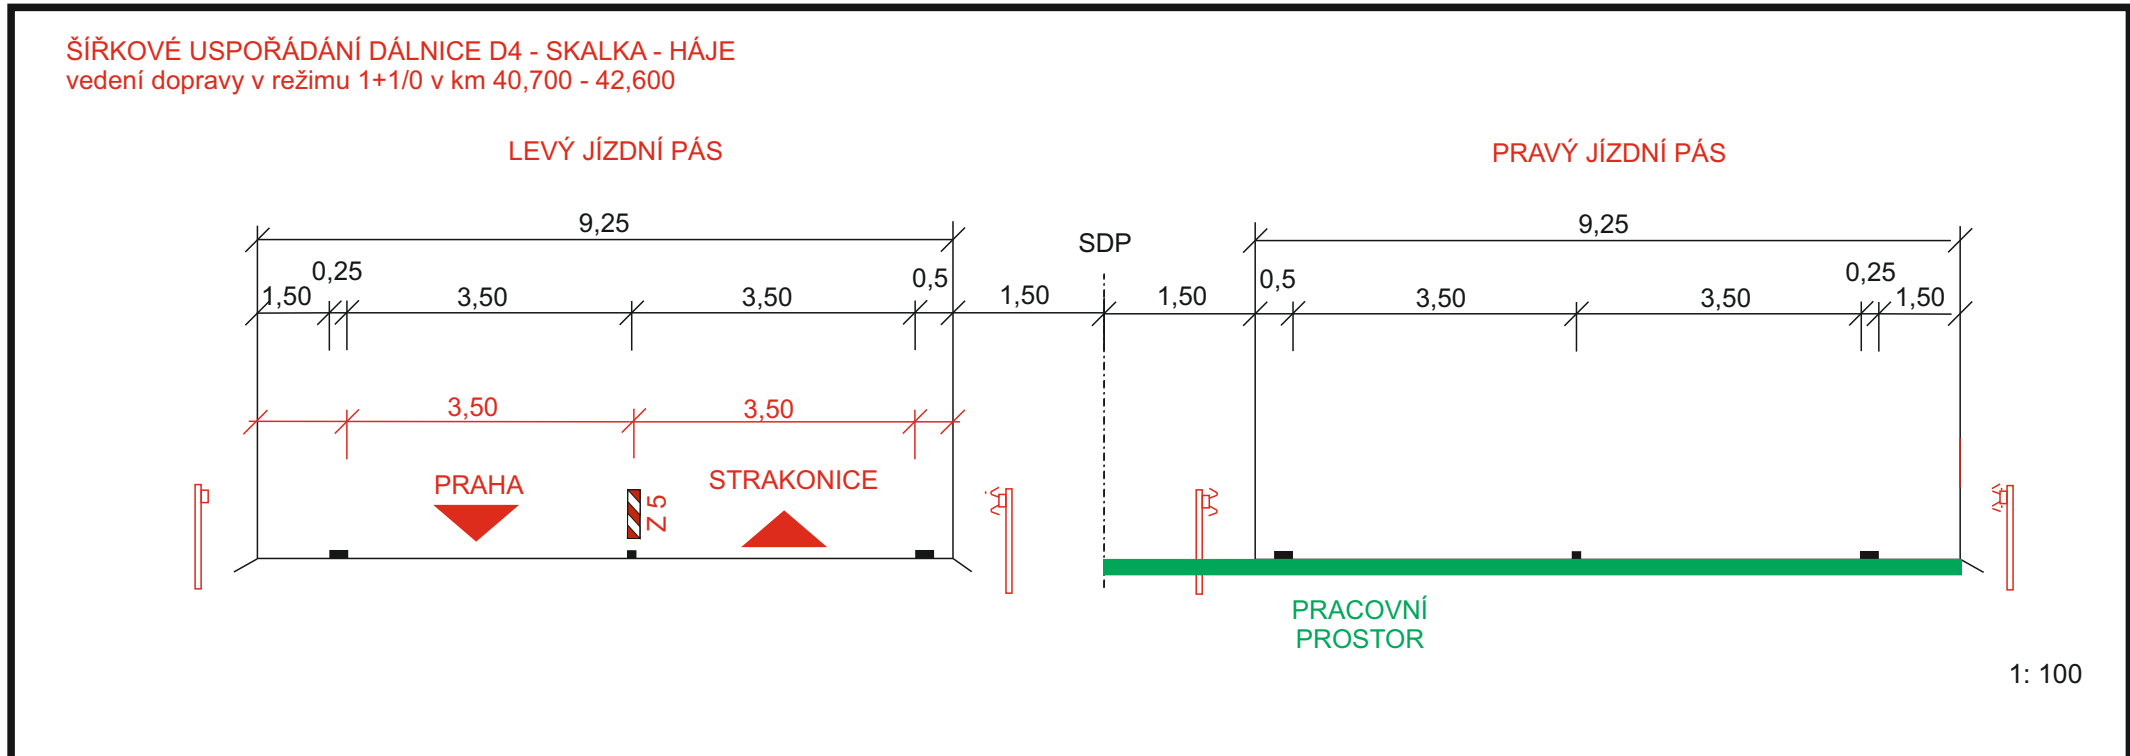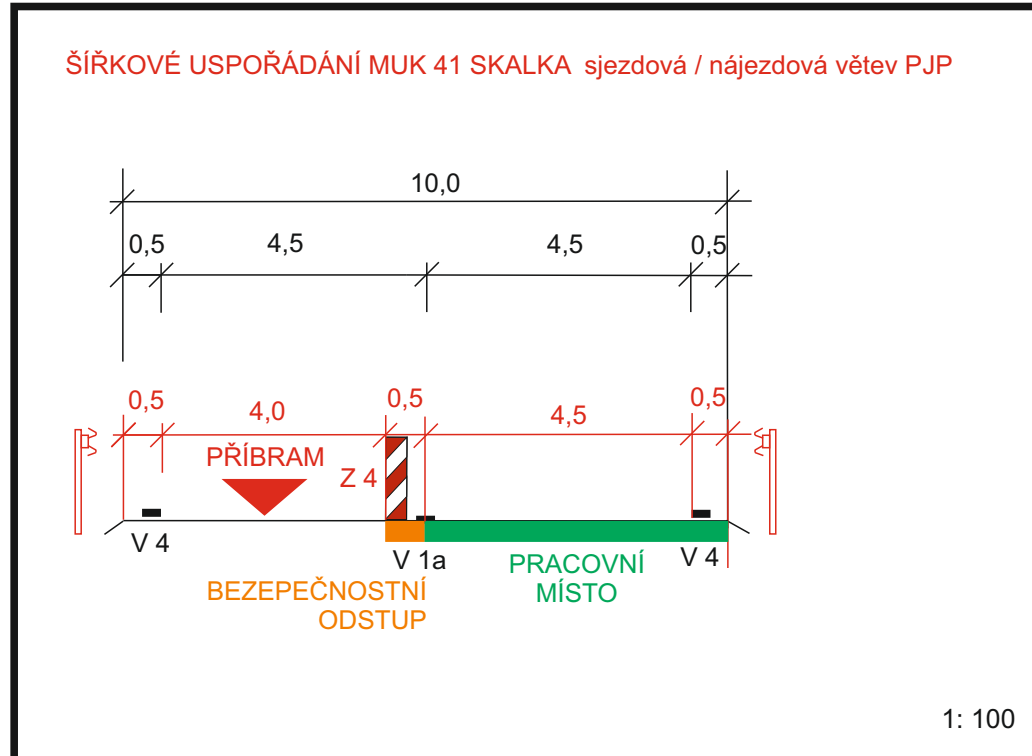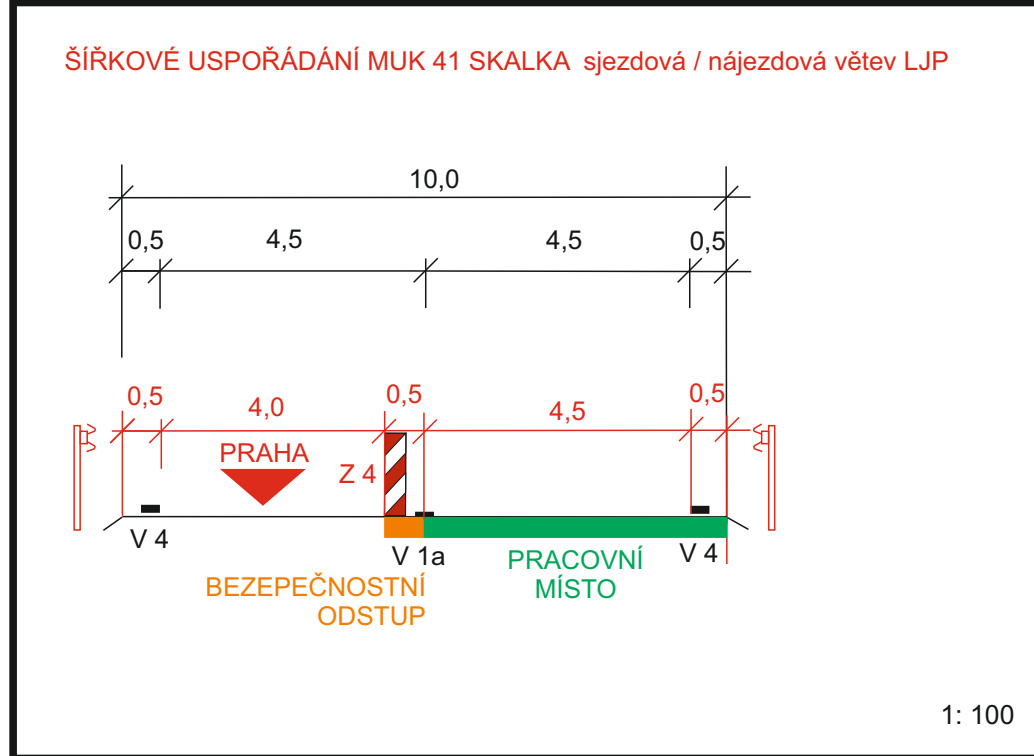

**Legenda:**

- B 20a - přechodné dopravní značení
- B 20a - stávající přechodné dopravní značení
- B 20a - stávající dopravní značení
- B 20a - rušené stávající dopravní značení
- B 20a - zrušené stávající dopravní značení v etapě 2
- pracovní místo
- stávající vodorovné značení

**SOUŘADNICOVÝ SYSTÉM: S-JTK** **VÝŠKOVÝ SYSTÉM: BpV**

**PPD D4 SKALKÁ - KRAŠOVICE**




|                                                                                         |                                                                                          |
|-----------------------------------------------------------------------------------------|------------------------------------------------------------------------------------------|
| <b>DOKUMENT</b><br>Ministerstvo dopravy                                                 | <b>MINISTERSTVO DOPRAVY ČESKÉ REPUBLIKY</b><br>národní Lužická 1222/12<br>110 00 Praha 1 |
| <b>KONKRETNÍ</b><br>VIA SALIS, s.r.o.<br>Bucharova 260/12, Stokely<br>155 00 Praha 5    | <b>SGS Czech Republic, s.r.o.</b><br>K Hájům 12202<br>155 00 Praha 5                     |
| <b>NEZÁVISLÝ DOZOR</b><br>SGS, s.r.o.<br>C. ZÁKLADY                                     | <b>ING. O. LOCH</b><br>SGS 01302                                                         |
| <b>DOKUMENT</b><br>DIAVIA stavební s.r.o.<br>U Michelského mostu 155/12, 140 00 Praha 4 | <b>ING. O. CYRACH</b><br>150 00 Praha 5                                                  |
| <b>REŽIM</b><br>DIAVIA                                                                  | <b>ING. O. CYRACH</b><br>150 00 Praha 5                                                  |

**Zhotovitel projektové dokumentace**  
dopravní značení

**DIO PPP D4 MUK 41 SKALKÁ UZAVŘENÍ PJP VEDENÍ DOPRAVY 1+1/0**  
část 2 - D4 stan. km: 40,800 - 42,300

|                          |              |
|--------------------------|--------------|
| <b>Měřítko:</b>          | 1:1000       |
| <b>Vypracoval:</b>       | Pavel Neckář |
| <b>Zlep. projektant:</b> | Pavel Neckář |
| <b>Datum:</b>            | 08/2024      |
| <b>Stupeň:</b>           | RDS          |

**DIO PPP D4 MUK 41 SKALKA  
UZAVŘENÍ PJP  
VEDENÍ DOPRAVY 0/1+1  
část 3**

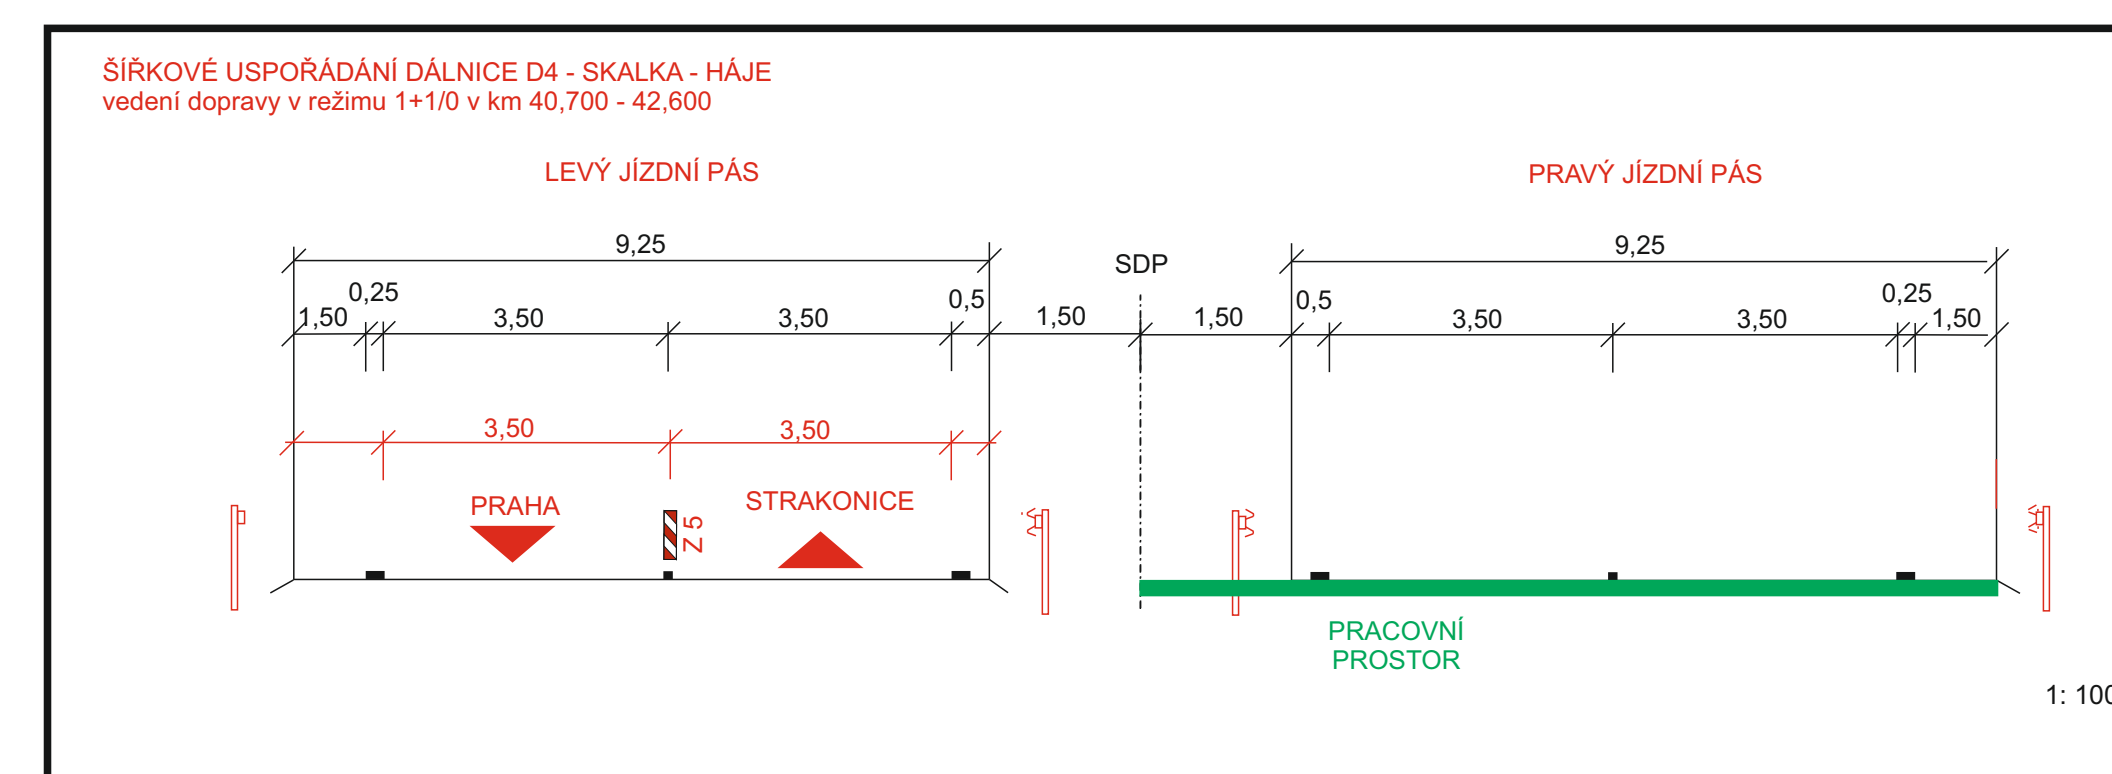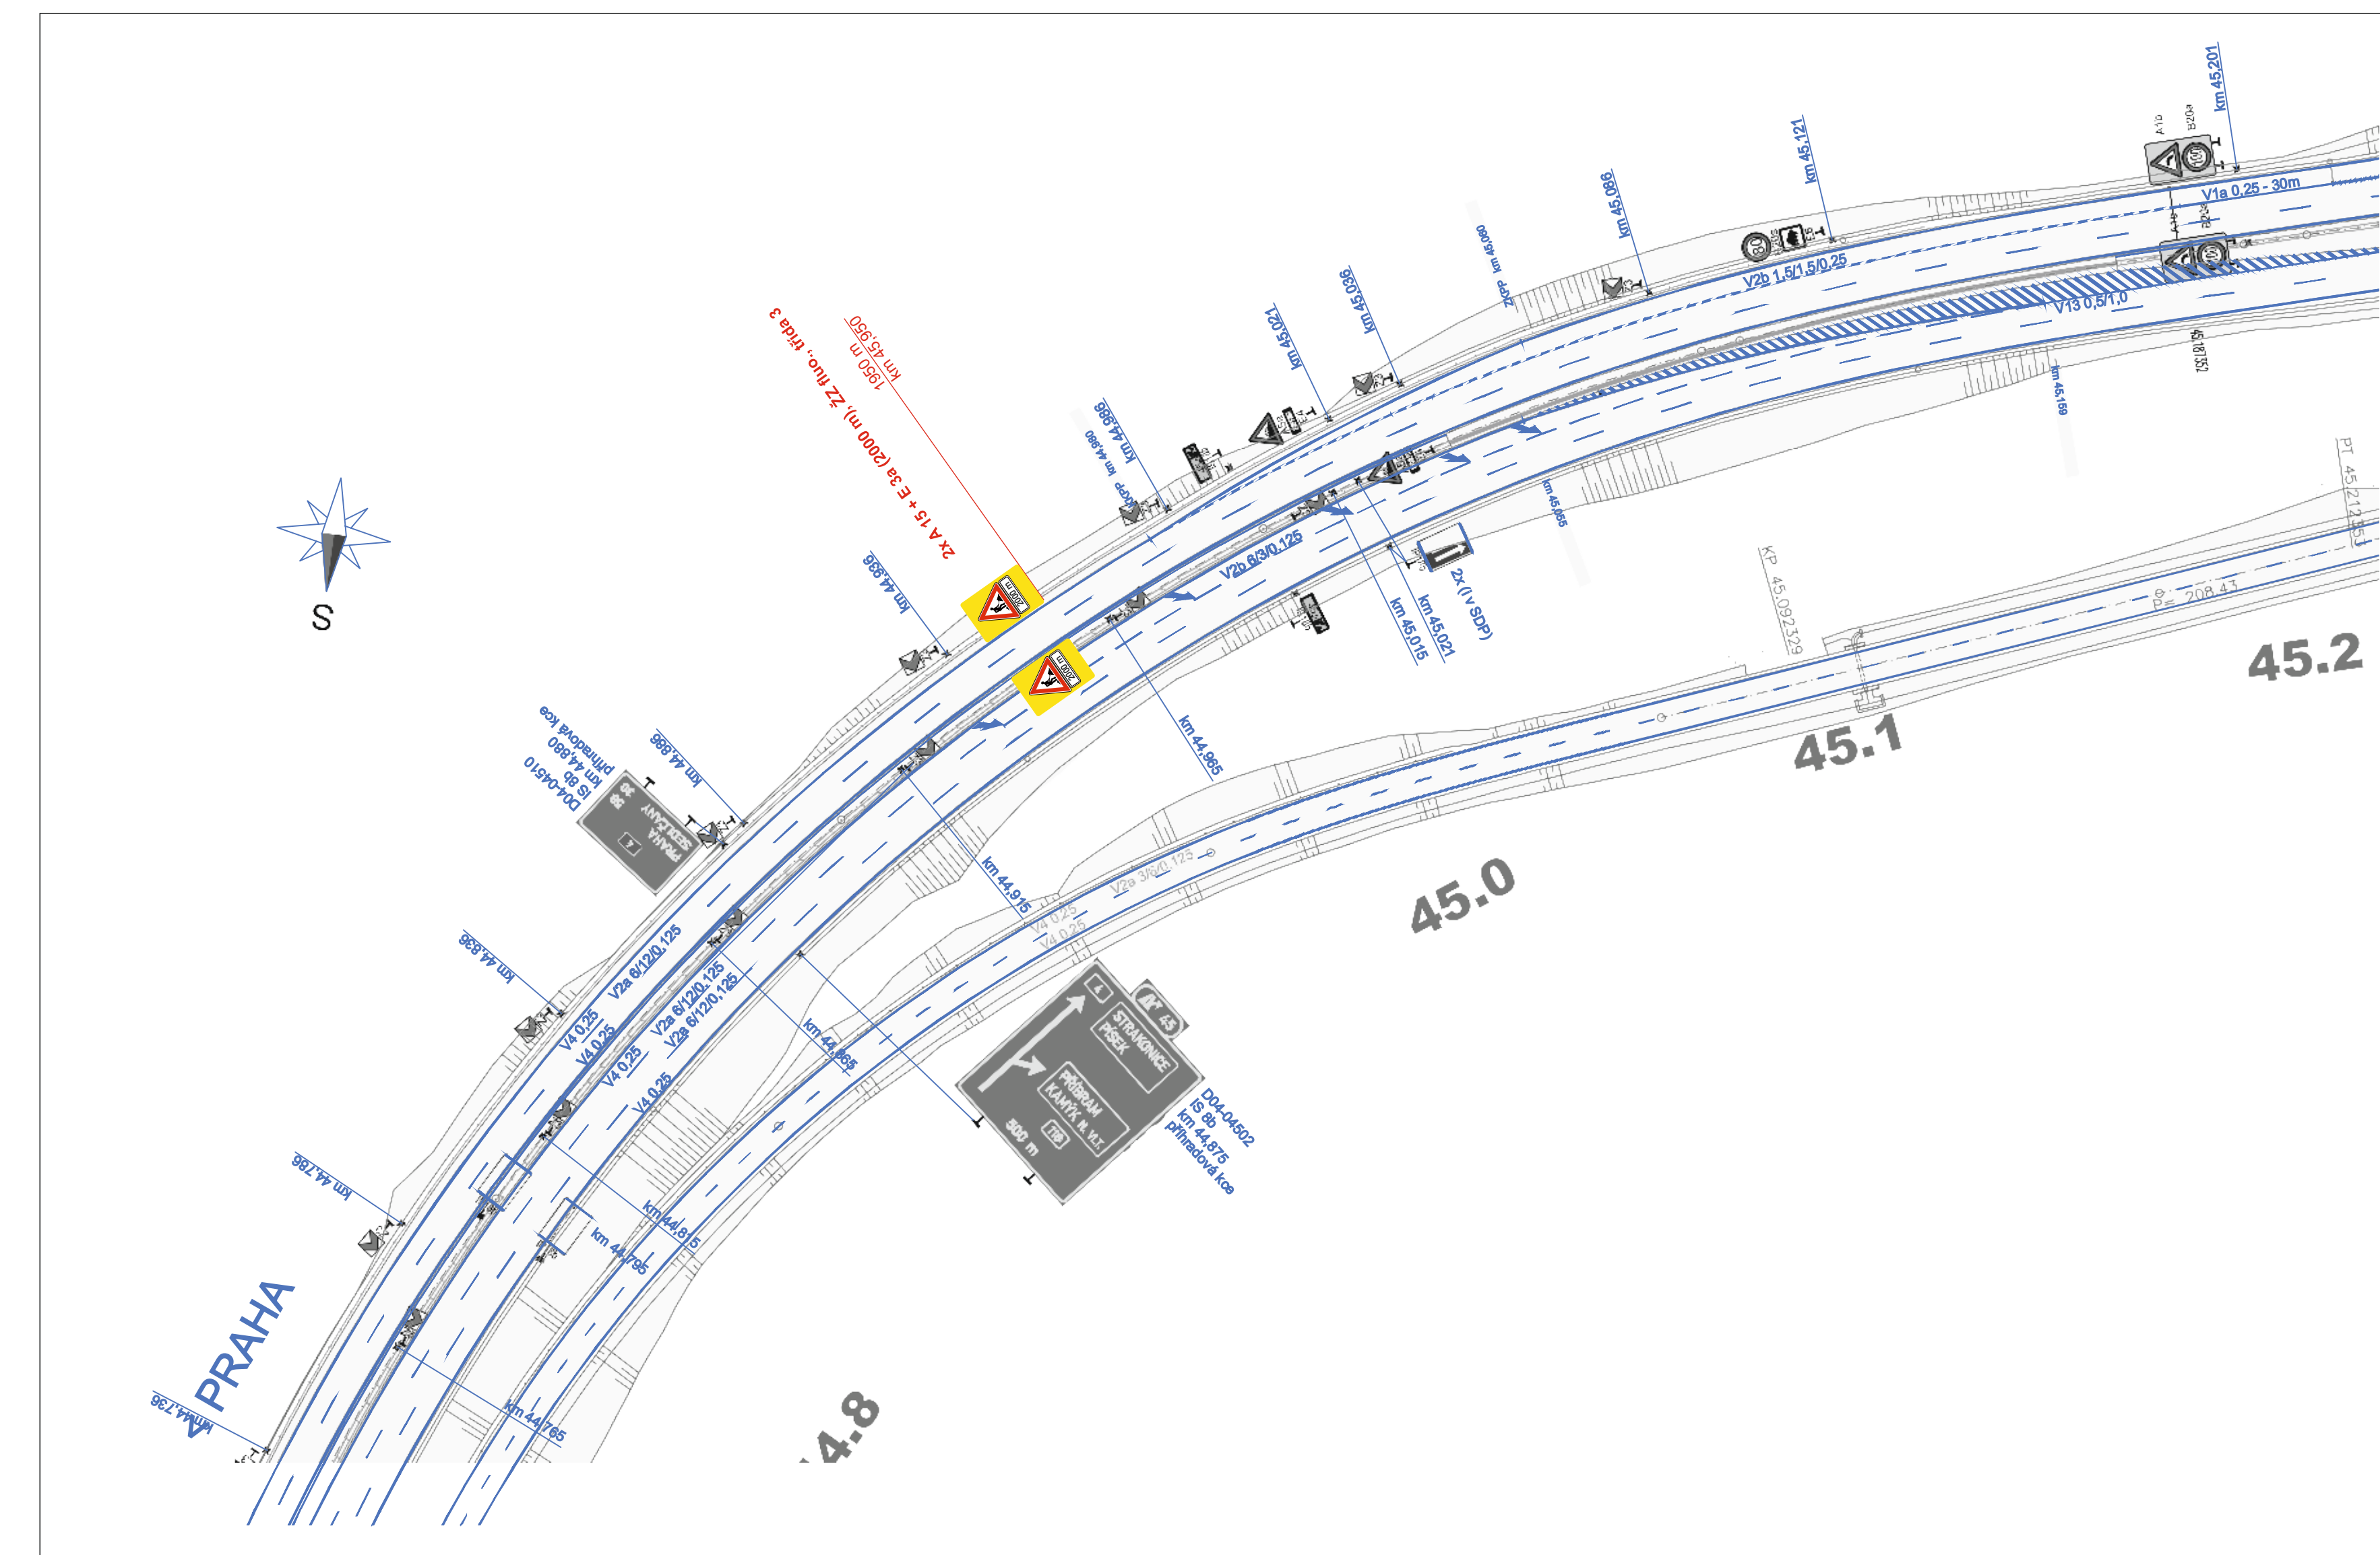 

**Legenda:**

|                                                                                       |                                              |
|---------------------------------------------------------------------------------------|----------------------------------------------|
|  | B 20a - přechodné dopravní značení           |
|  | B 20a - stávající přechodné dopravní značení |
|  | B 20a - stávající dopravní značení           |
|  | B 20a - rušení stávající dopravní značení    |
|  | B 20a - zrušení stávající dopravní značení   |
|  | pracovní místo                               |
|  | stávající vodorovné značení                  |

|   |  |   |  |                                                      |  |
|---|--|---|--|------------------------------------------------------|--|
| SOUDNICKÝ SYSTÉM S.P.A.                                                                                             |  | VÝŠKOVÝ SYSTÉM                                                                                              |  | BYV                                                  |  |
| <p><b>P-PP D4 SKALKVA - KRAŠOVICE</b></p>                                                                           |  |   |  |                                                      |  |
| <p>MAČI ZDRAVÍ</p> <p><b>ZADAVATEL</b></p> <p>Ministerstvo dopravy</p>                                              |  | <p><b>MINISTERSTVO DOPRAVY ČESKÉ REPUBLIKY</b></p> <p>ARMEN LEVINSKÝ Substavy 122-12<br/>110 00 Praha 7</p> |  |                                                      |  |
| <p><b>KONKOL</b></p> <p><b>VIA SALIS</b></p>                                                                        |  | <p><b>VIA SALIS, s.r.o.</b></p> <p>Budovská 282/12, Stodky<br/>168 00 Praha 6</p>                           |  |                                                      |  |
| <p><b>KEMNAT BROS</b></p> <p><b>SGS</b> <b>setec</b></p>                                                            |  | <p><b>SGS Czech Republic, s.r.o.</b></p> <p>Prácheň 122<br/>100 00 Praha 1</p>                              |  | <p><b>PROKOT</b></p>                                 |  |
| <p><b>Č. zpráva:</b></p> <p><b>1</b></p>                                                                            |  | <p><b>Roč. d. lok.</b></p> <p><b>2018</b></p>                                                               |  | <p><b>Číslo:</b></p> <p><b>1</b></p>                 |  |
| <p><b>veřejný záměr:</b></p> <p><b>DIVIA STAVEBNÍ</b></p>                                                           |  | <p><b>DIVIA stavby s.r.o.</b></p> <p>1. Mikulášská ulice 1815/1, 100 00 Praha 4</p>                         |  | <p><b>PROJEKTANT:</b></p> <p><b>PRO P. DODAL</b></p> |  |
| <p><b>Roční zpráva:</b></p> <p><b>2018</b></p>                                                                      |  | <p><b>Roč. d. lok.</b></p> <p><b>2018</b></p>                                                               |  | <p><b>Číslo:</b></p> <p><b>1</b></p>                 |  |
| <p><b>Zhotovitel projektové dokumentace</b></p>                                                                     |  |   |  |                                                      |  |
| <p><b>projevi</b></p> <p><b>dopravní značení</b></p>                                                                |  | <p><b>Jaroslav JANĚV</b><br/>Opravná RSG<br/>391 11 Plná nad Lužnicí</p>                                    |  | <p><b>www.janrev.cz</b></p>                          |  |
| <p><b>DIO PPP D4</b></p> <p><b>MUK A1 SKALKVA</b></p> <p><b>UZAVŘENÍ PJP</b></p> <p><b>VEDENÍ DOPRAVY 1+1/0</b></p> |  | <p><b>Místo:</b></p> <p><b>1. 1000</b></p>                                                                  |  | <p><b>Ytvarování:</b></p> <p><b>Pavol Necal</b></p>  |  |
| <p><b>čast 3 - D4 stat. km.42,300 - 44,700</b></p>                                                                  |  | <p><b>Dat. projekt.</b></p> <p><b>08/2018</b></p>                                                           |  | <p><b>Pavol Necal</b></p>                            |  |
|   |  | <p><b>Stav:</b></p> <p><b>RSG</b></p>                                                                       |  |                                                      |  |