





SITUACE DOPRAVNÍHO ZNAČENÍ
DETAIL Č. 3

 


SITUACE DOPRAVNÍHO ZNAČENÍ
DETAIL Č. 2

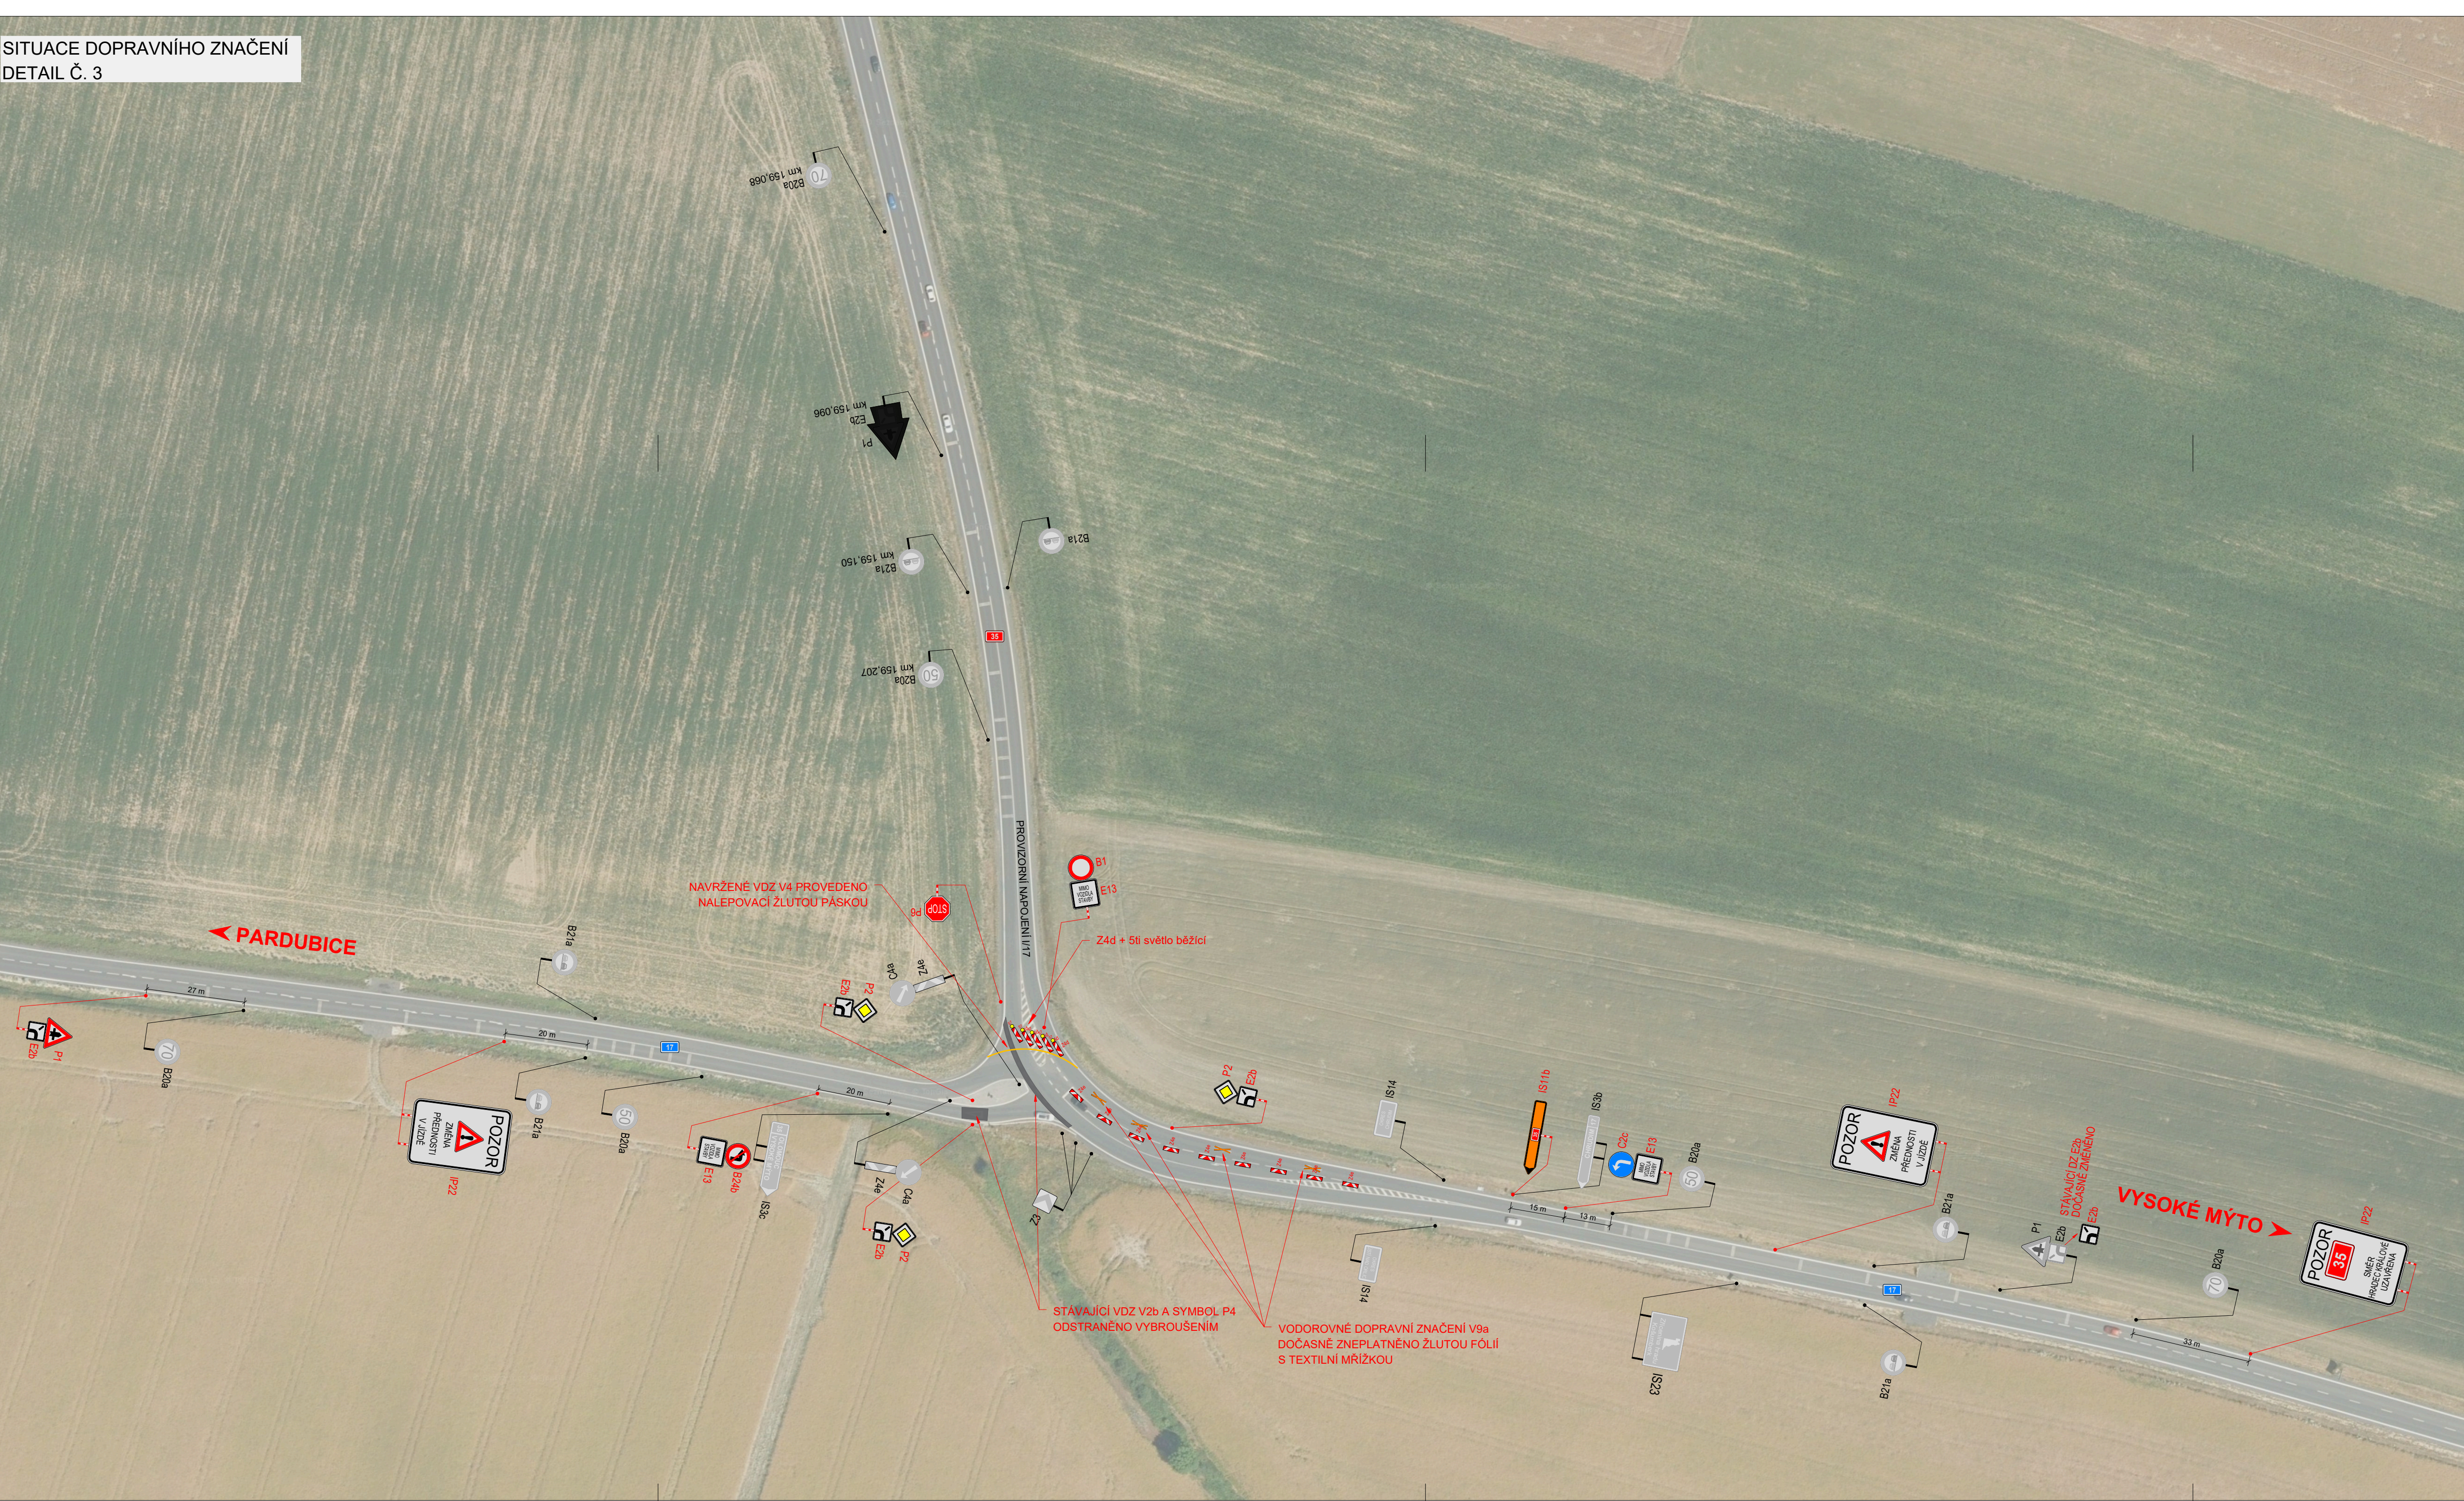


POLICIE ČESKÉ REPUBLIKY - KŘP		
PLATNOST TOHOTO VYJÁDRĚNÍ JE 1 ROK. V dne	SOUHLÁŠÍME S PDZ, ZUK, UZAVÍRKOU A OBJÍZDNOU TRASOU. V dne	SOUHLÁŠÍME S PDZ, ZUK, UZAVÍRKOU A OBJÍZDNOU TRASOU. V dne

LEGENDA

-  P8 TRVALÉ SVISLÉ DOPRAVNÍ ZNAČENÍ
-  P6 DOČASNĚ ZNEPLATNĚNÉ TRVALÉ SVISLÉ DOPRAVNÍ ZNAČENÍ
-  P6 NAVRŽENÉ PŘECHODNÉ SVISLÉ DOPRAVNÍ ZNAČENÍ

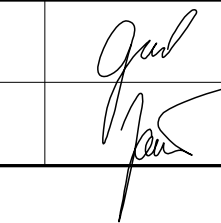Použití dopravního značení bude v základní velikosti a v reflexním provedení II 1. K návrhu dopravního značení bylo využito TP 45 Zásady pro dopravní značení na pozemních komunikacích, TP 66 Zásady pro označování pracovních míst na pozemních komunikacích, II. vydání.	
VYPRACOVAL: Bc. Michaela Grycová	DoZBos s.r.o. Průmyslová 264/112 690 01 Boskovice Tel.: 730 514 719 E-mail: grycova@dozbos.cz www.dozbos.cz
Kontroloval: Ing. Mgr. Josef Janík	
NAZEV AKCE: D35 Ostrov - Vysoké Mýto	DATUM: 07/2026
NAZEV PŘÍLOHY: SITUACE DOPRAVNĚ-INŽENÝRSKÝCH OPATŘENÍ	FORMAT: 1450x420
OBSAH: UZÁVĚRKA SILNICE I/17 - DETAIL Č. 2 A 3	ČÍSLO ZAKÁZKY: ČÍSLO PŘÍLOHY:

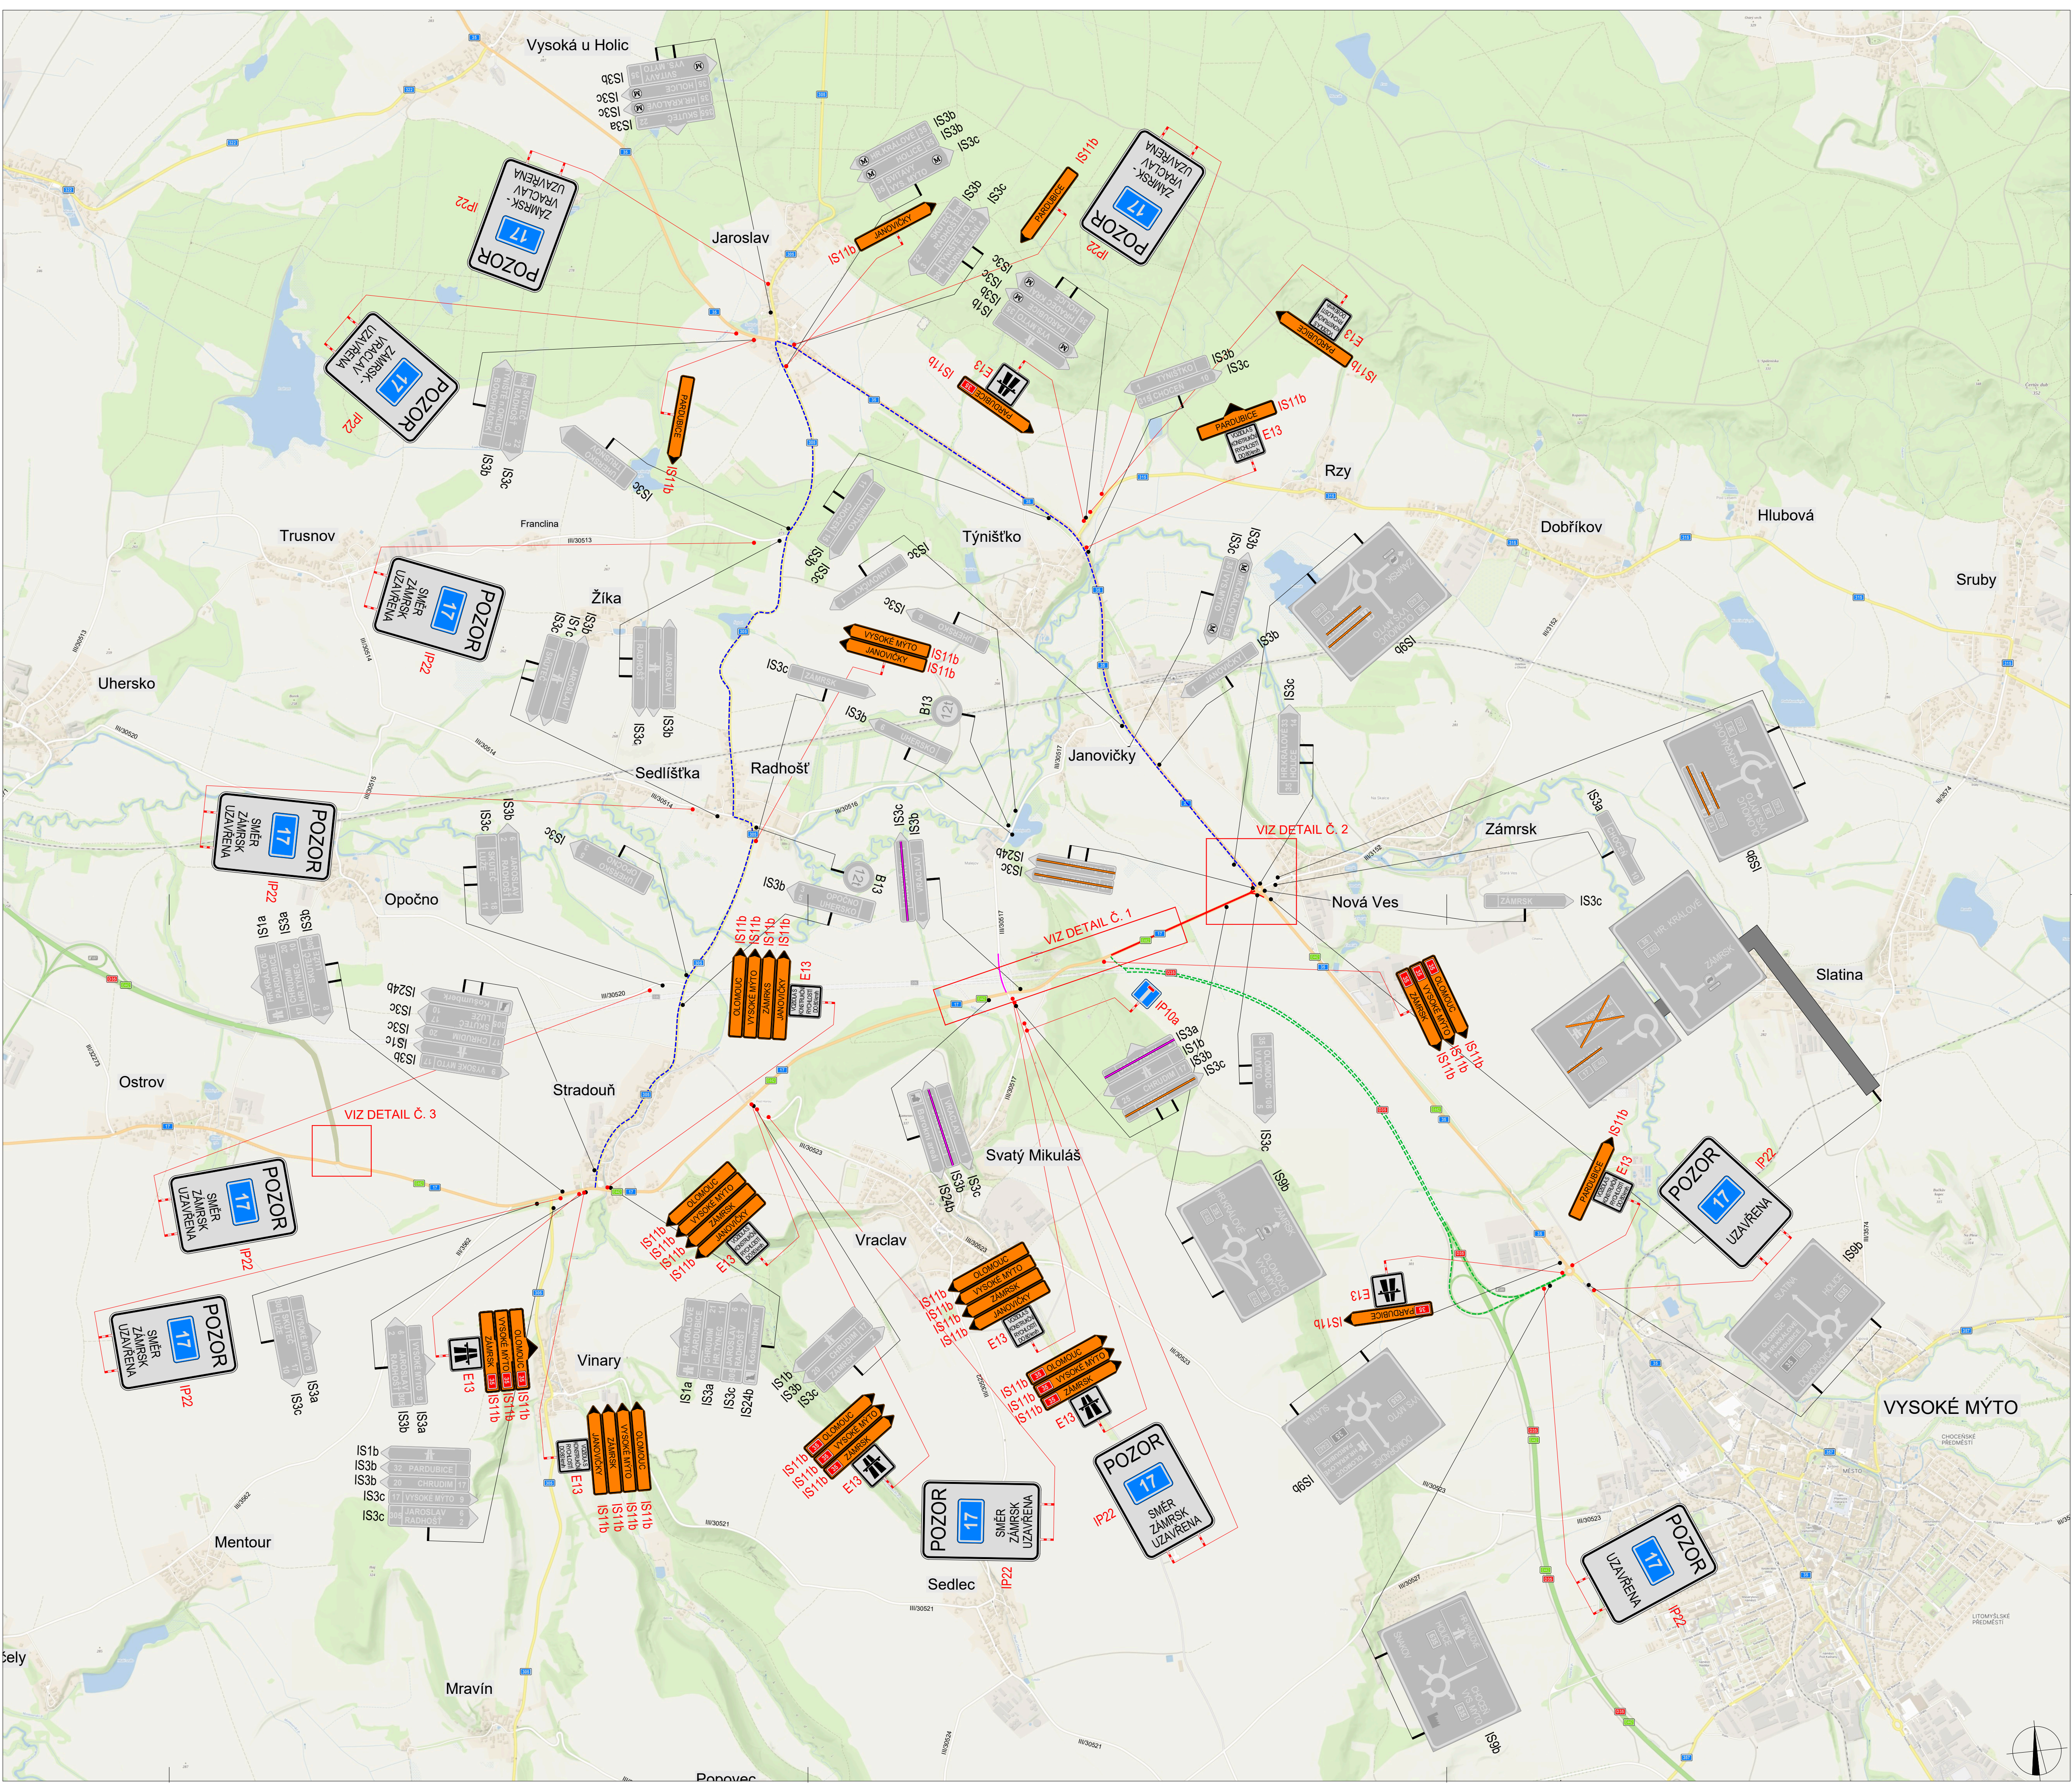

POLICE ČESKÉ REPUBLIKY - KŘP		
PLATNOST TOHOTO VYJÁDRĚNÍ JE 1 ROK. V dne		
SOUHLASÍME S PDZ, ZUK, UZAVÍRKOU A OBJÍZDNOU TRASOU. V dne		
SOUHLASÍME S PDZ, ZUK, UZAVÍRKOU A OBJÍZDNOU TRASOU. V dne		

LEGENDA

- P6 TRVALÉ SVISLÉ DOPRAVNÍ ZNAČENÍ
- P6 DOČASNÉ ZNEPLATNĚNÉ TRVALÉ SVISLÉ DOPRAVNÍ ZNAČENÍ
- P6 NAVRŽENÉ PŘECHODNÉ SVISLÉ DOPRAVNÍ ZNAČENÍ
- OBJÍZDNÁ TRASA PRO VOZIDLA S KONSTRUKČNÍ RYCHLOSTÍ DO 80 km/h (Silnice I/305 a I/35)
- OBJÍZDNÁ TRASA PRO VOZIDLA S KONSTRUKČNÍ RYCHLOSTÍ NAD 80 km/h (Dálnice D35)
- UZAVÍRKA SILNICE I/17

Použití dopravního značení bude v zájmu veřejnosti a v režimním provedení II.1
K návrhu dopravního značení bylo využito TP 65 Základy pro dopravní značení na pozemních komunikacích, TP 66 Základy pro označování pracovních míst na pozemních komunikacích, II. vydání

VYPRACOVAL: Bc. Michaela Grycová			DoZBos s.r.o. Průmyslová 264/112 680 01 Boskovice Tel.: 730 514 719 E-mail: grycova@dozbos.cz www.dozbos.cz	
KONTROLOVAL: Ing. Mgr. Josef Janík				
NAZEV AKCE: D35 Ostrov - Vysoké Mýto	DATUM: 07/2026		ČÍSLO ZAKÁZKY: 900x594	
NAZEV PŘÍLOHY: SITUACE DOPRAVNĚ-INŽENÝRSKÝCH OPATŘENÍ	OBSAH: UZAVÍRKA SILNICE I/17 - OBJÍZDNÁ TRASA			