


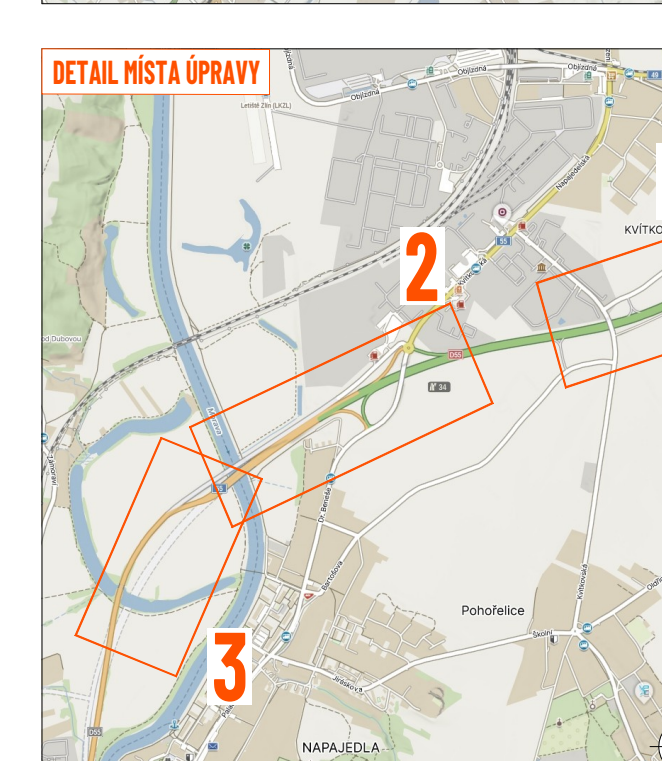
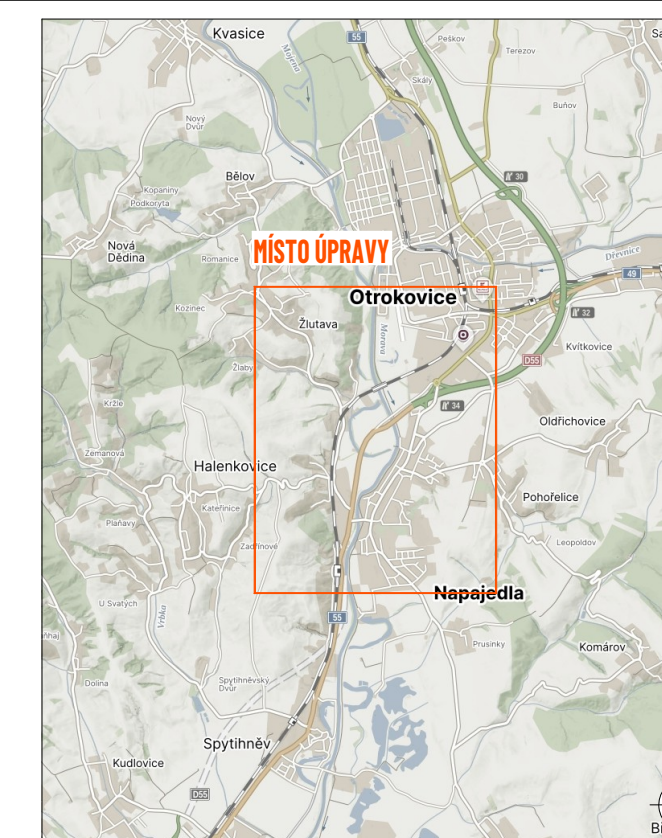


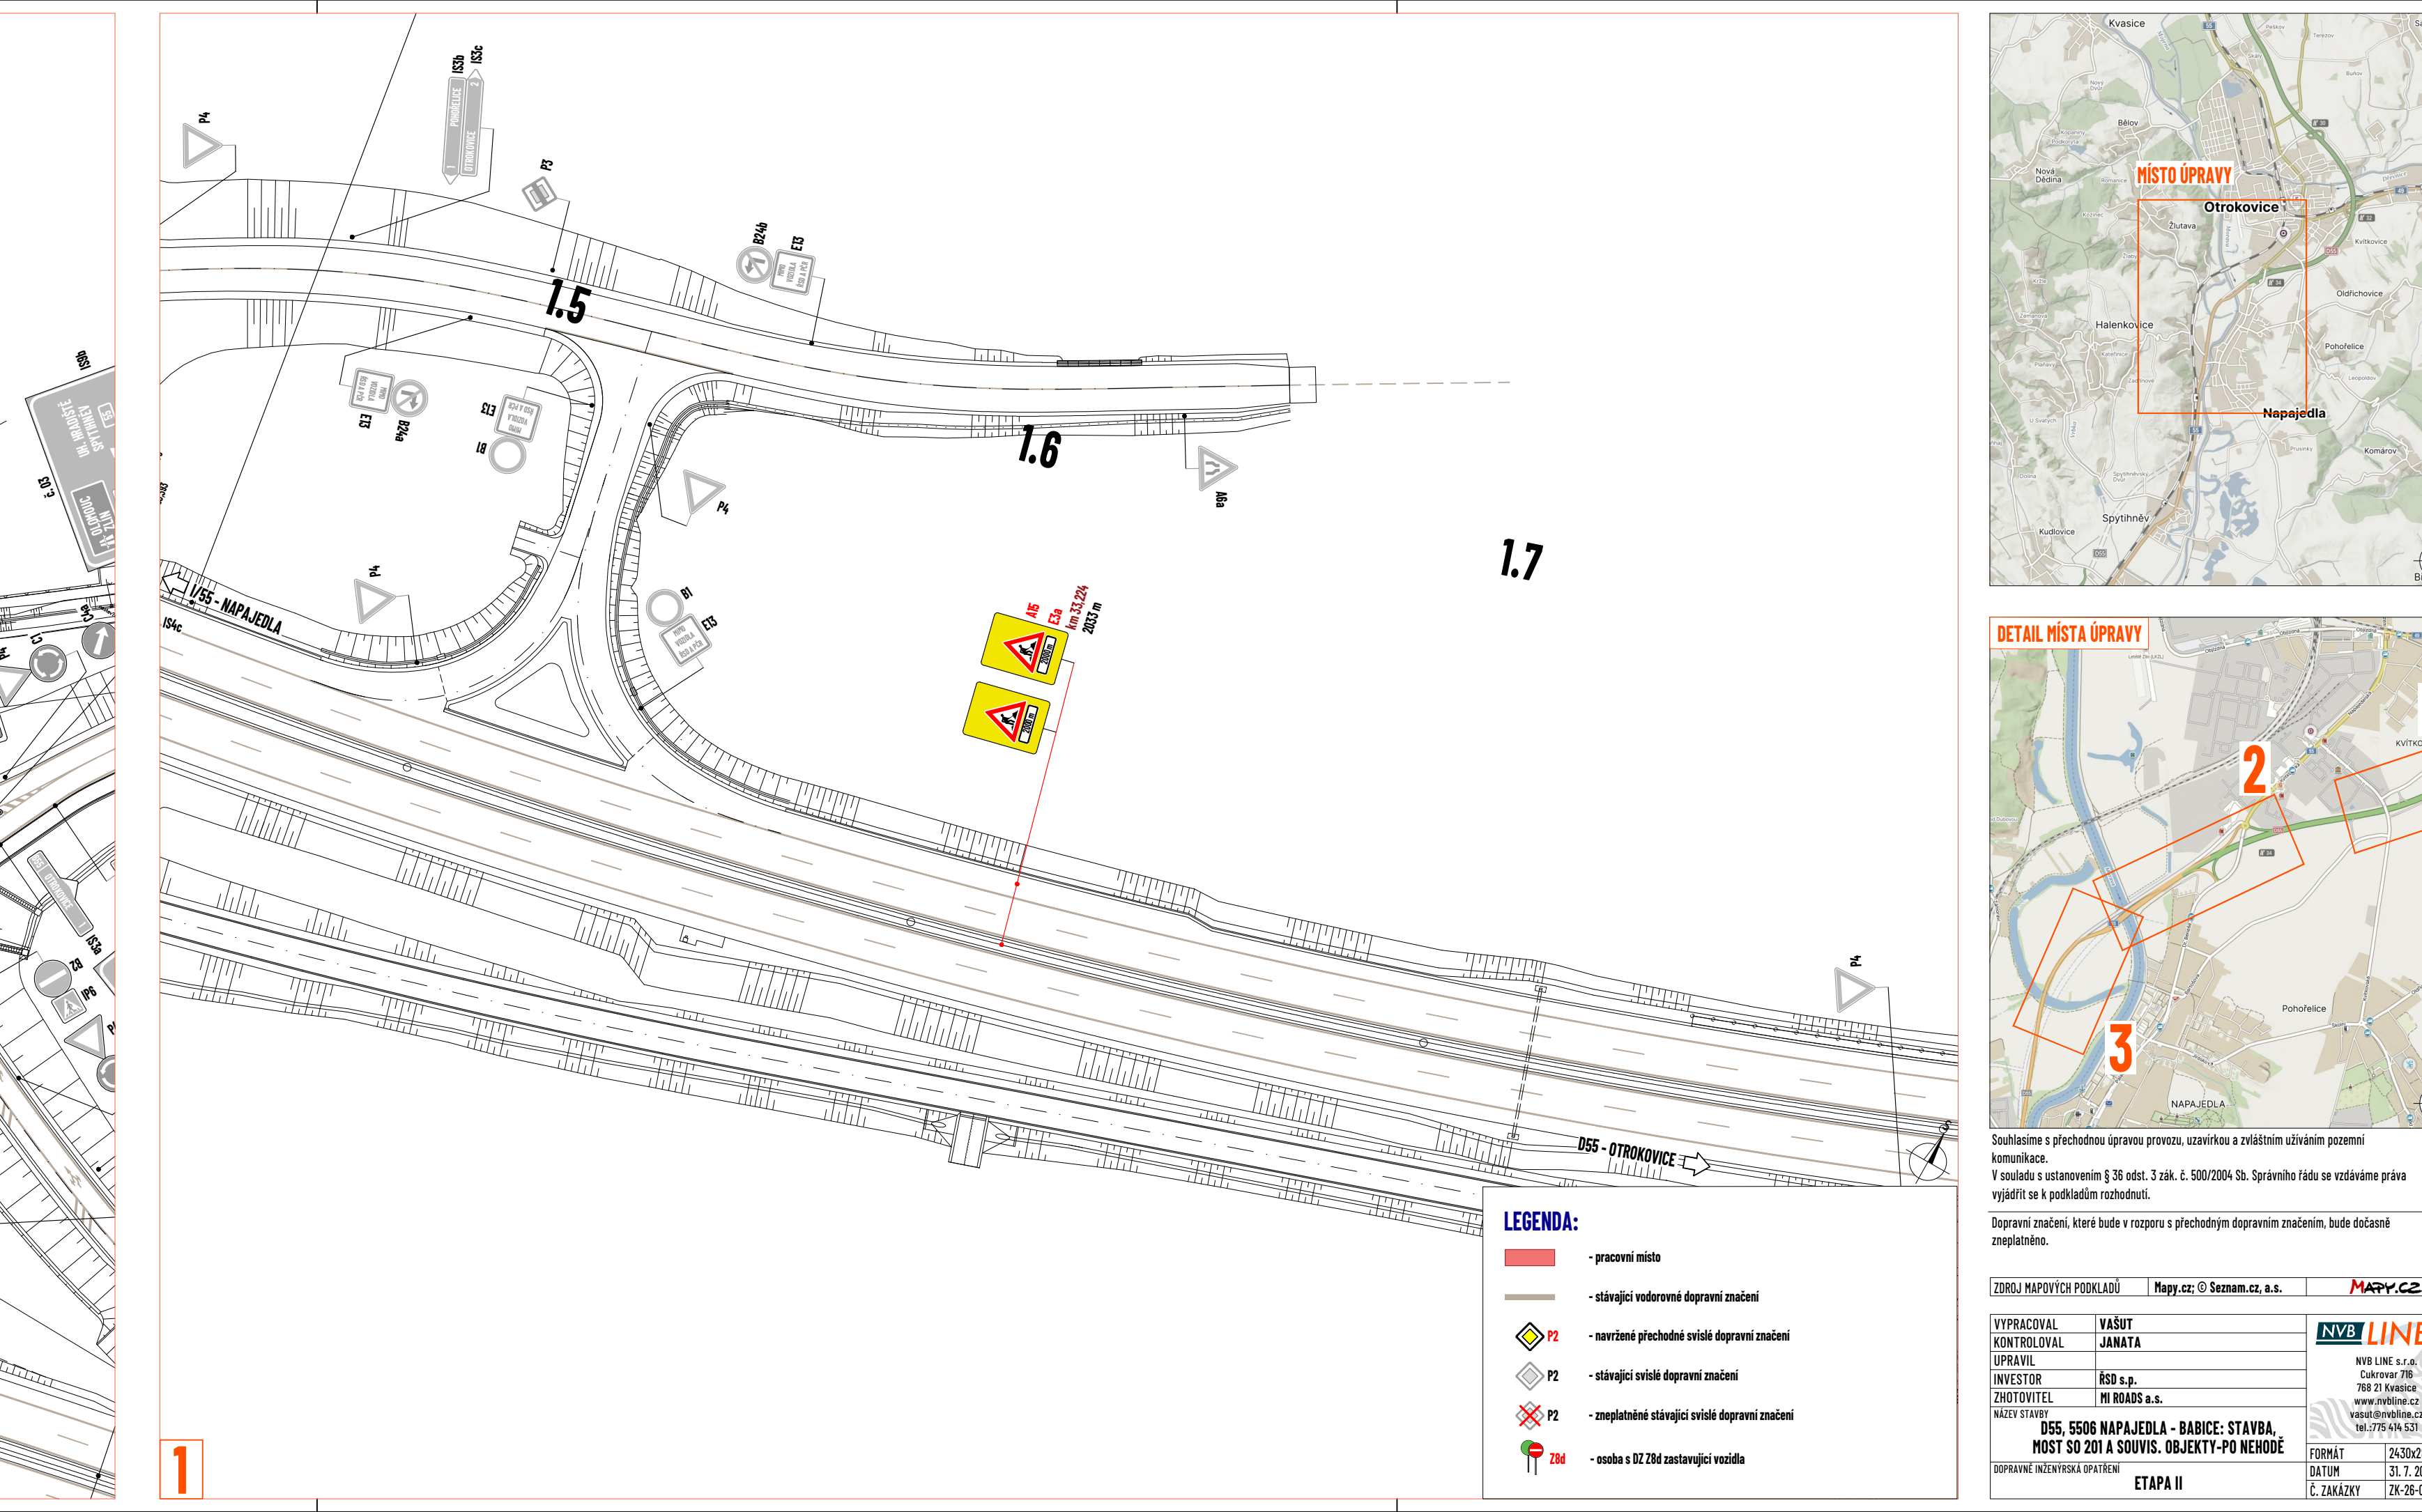

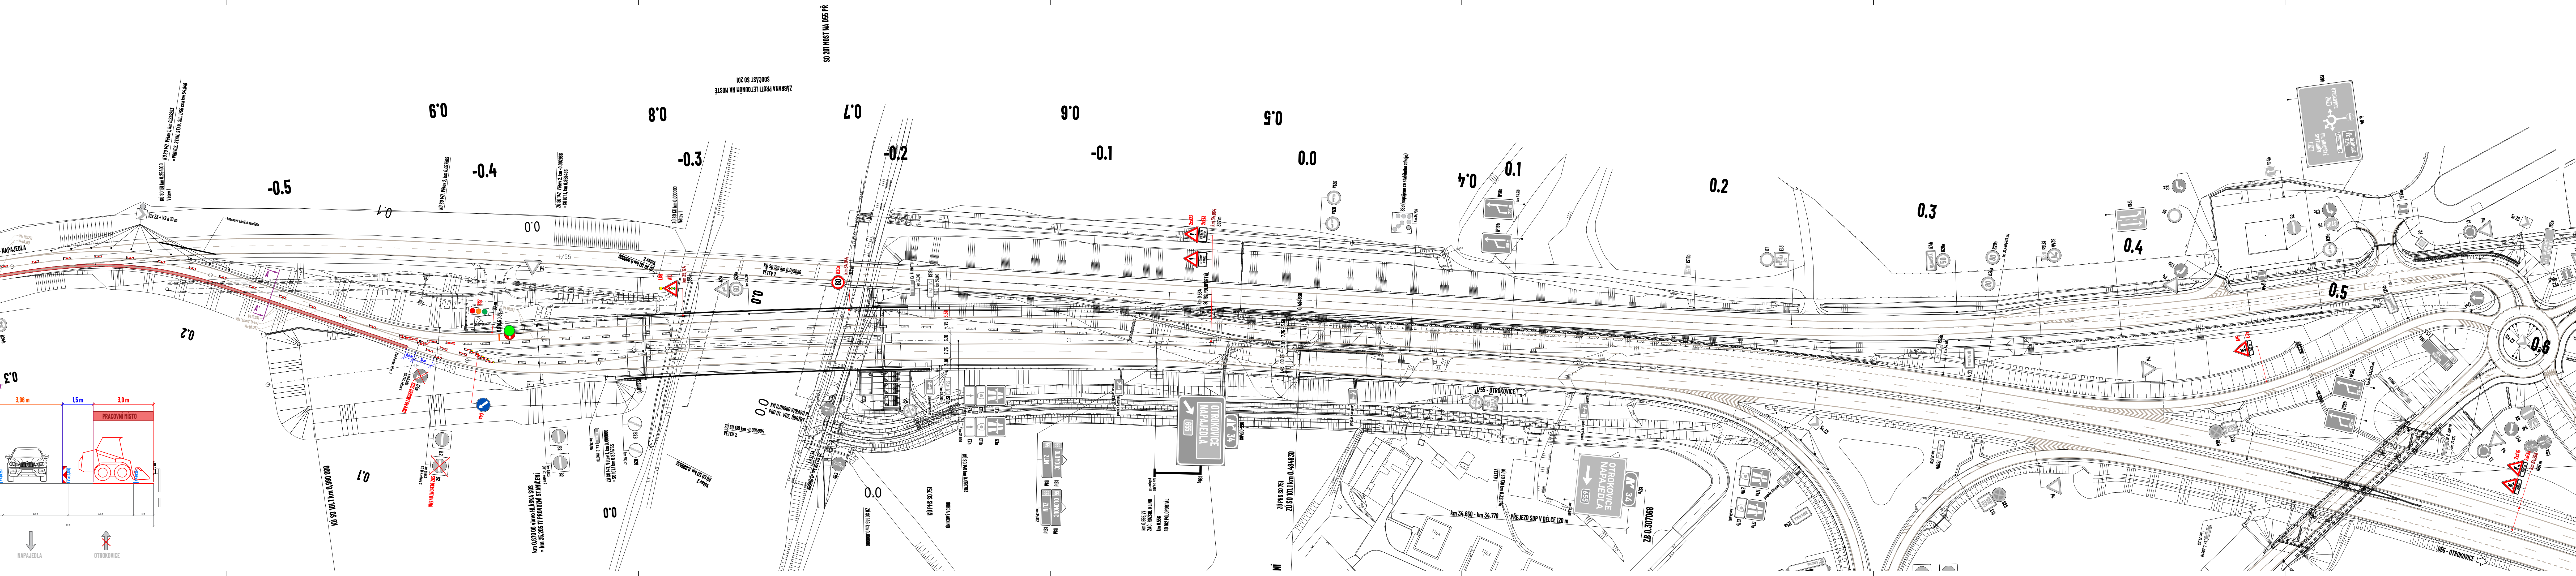

 Zapsáno.

MAPY.cz | **Seznam.cz, a.s.**

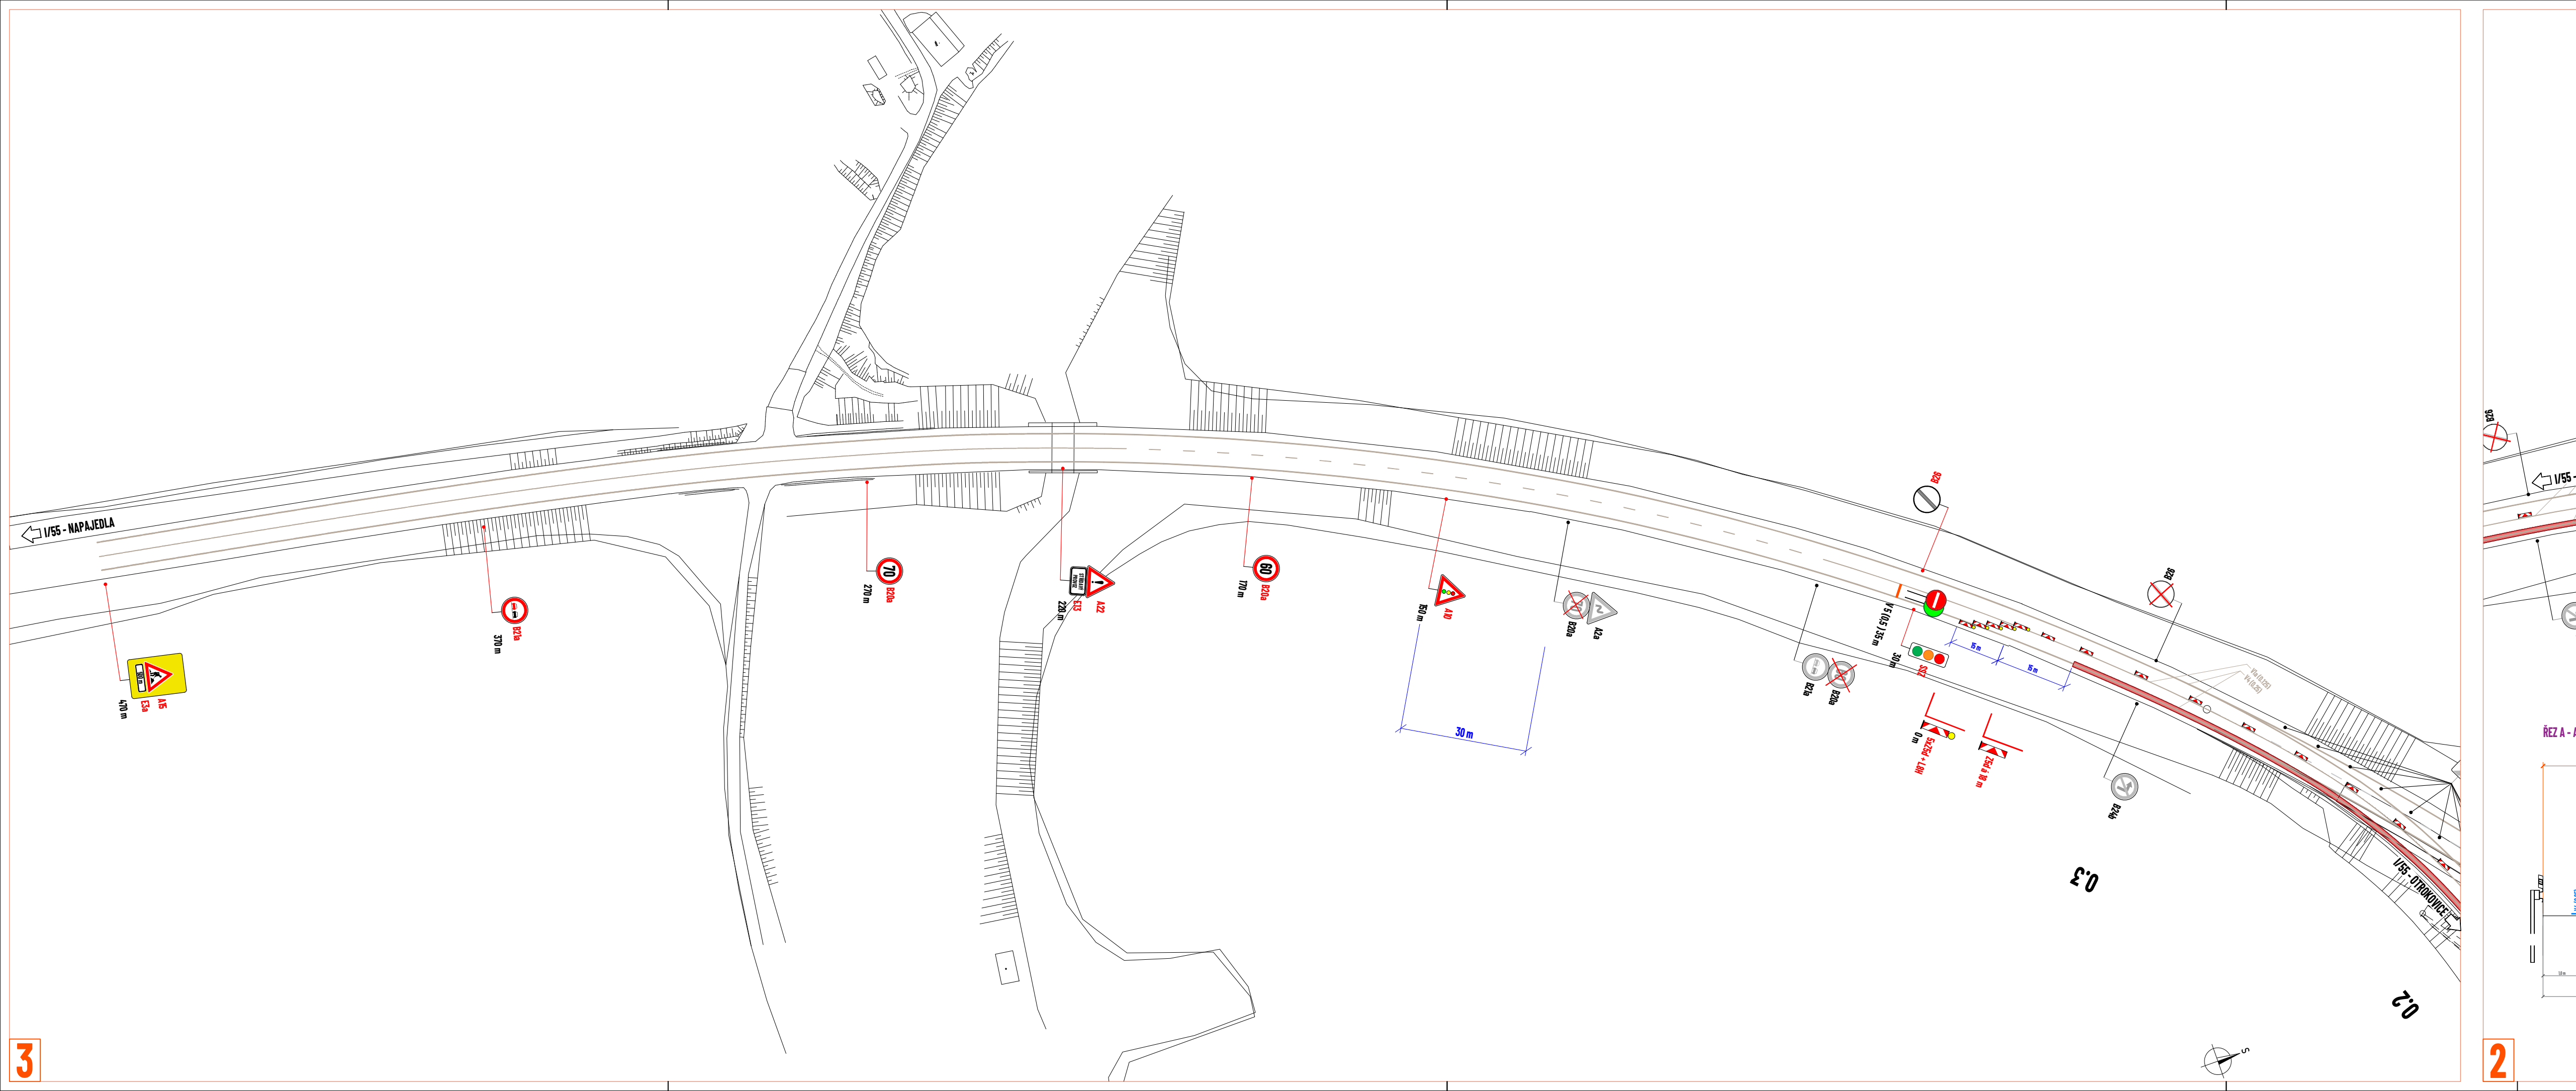

---	---	---

TERMIN
 1. ZÁŘÍ
 2. ZÁŘÍ
 28. ZÁŘÍ
 29. ZÁŘÍ
 30. ZÁŘÍ

ETAPA II