

 


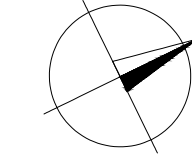





 


Legenda:

- IS18b Trvalé dopravní značení
- B20a Přechnodné dopravní značení
- Pracovní místo

Trvalé dopravní značení, které je v rozporu s přechnodným dopravním značením, bude zneplatněno.

Vypracoval: Bc. Martin Bodlák	Datum: 20.7.2026	SEKNE spol. s r.o. Hamerská 12, 772 00 Olomouc tel.: 585 311 887
Název akce: D48 - Tránovice, mosty D48-084..1 a D48-084.2	Měřítko: 1:1600	
Název objektu: Přechnodné dopravní značení	Formát: 8x44	Č. výkresu: 3
Příloha: 2.etapa	Č. soupravy: 3	

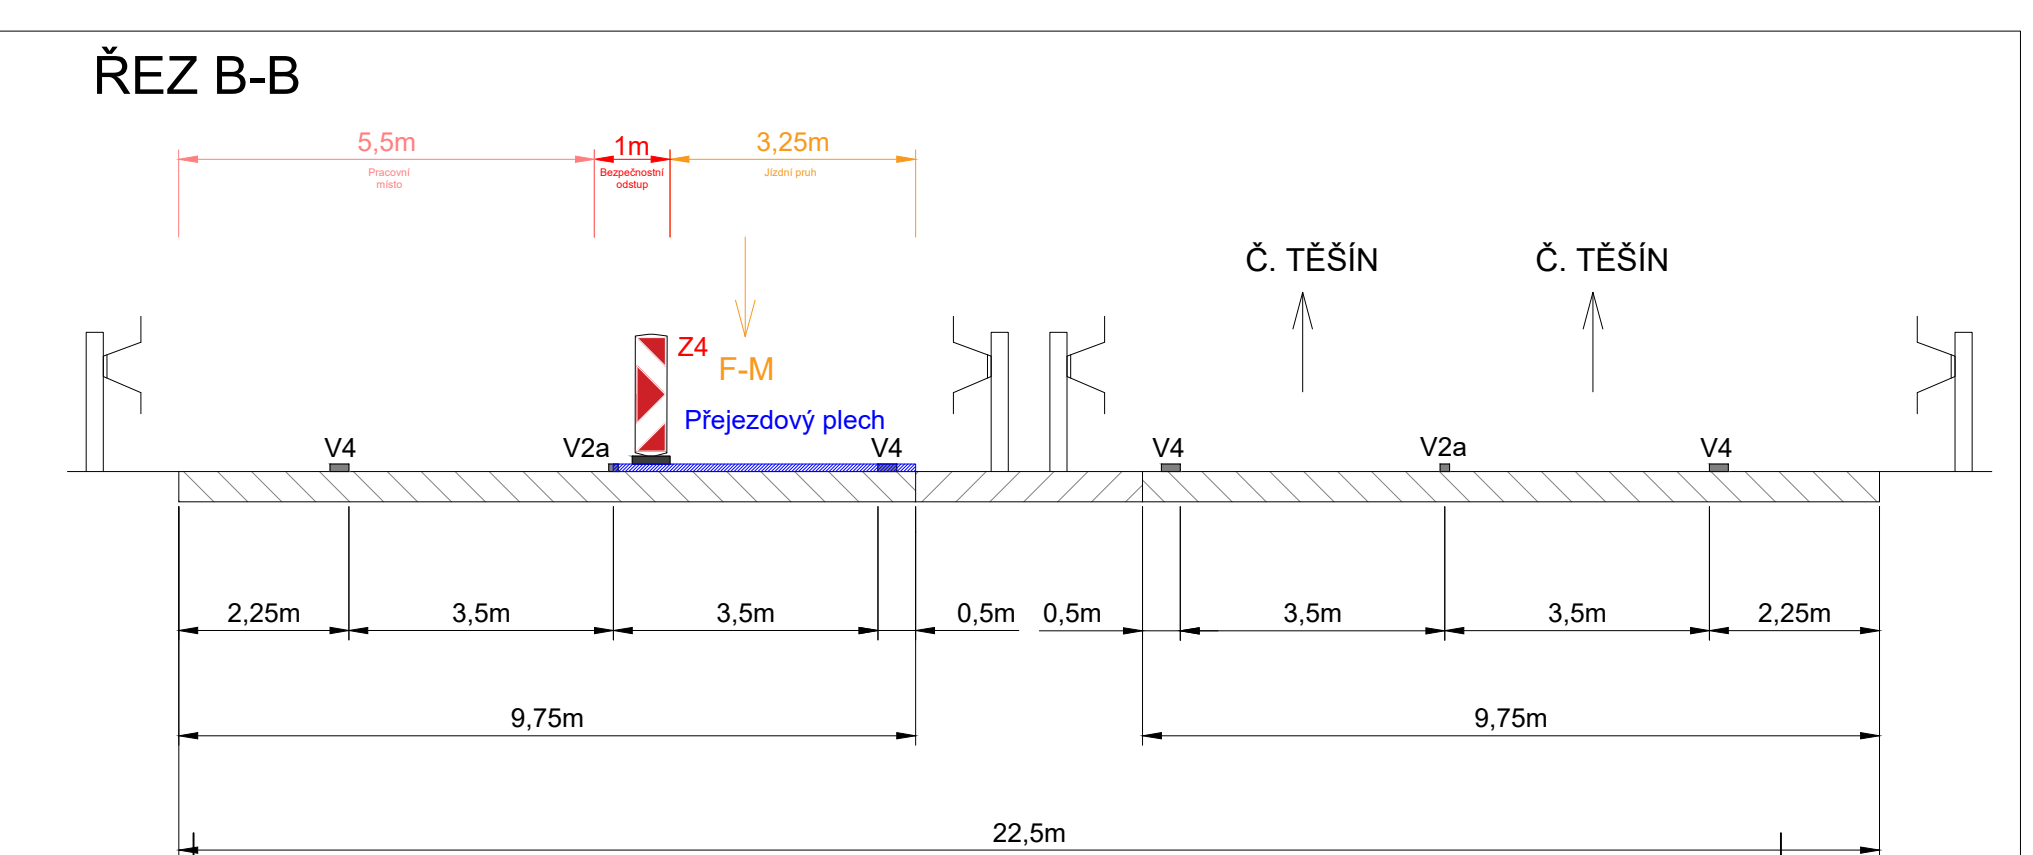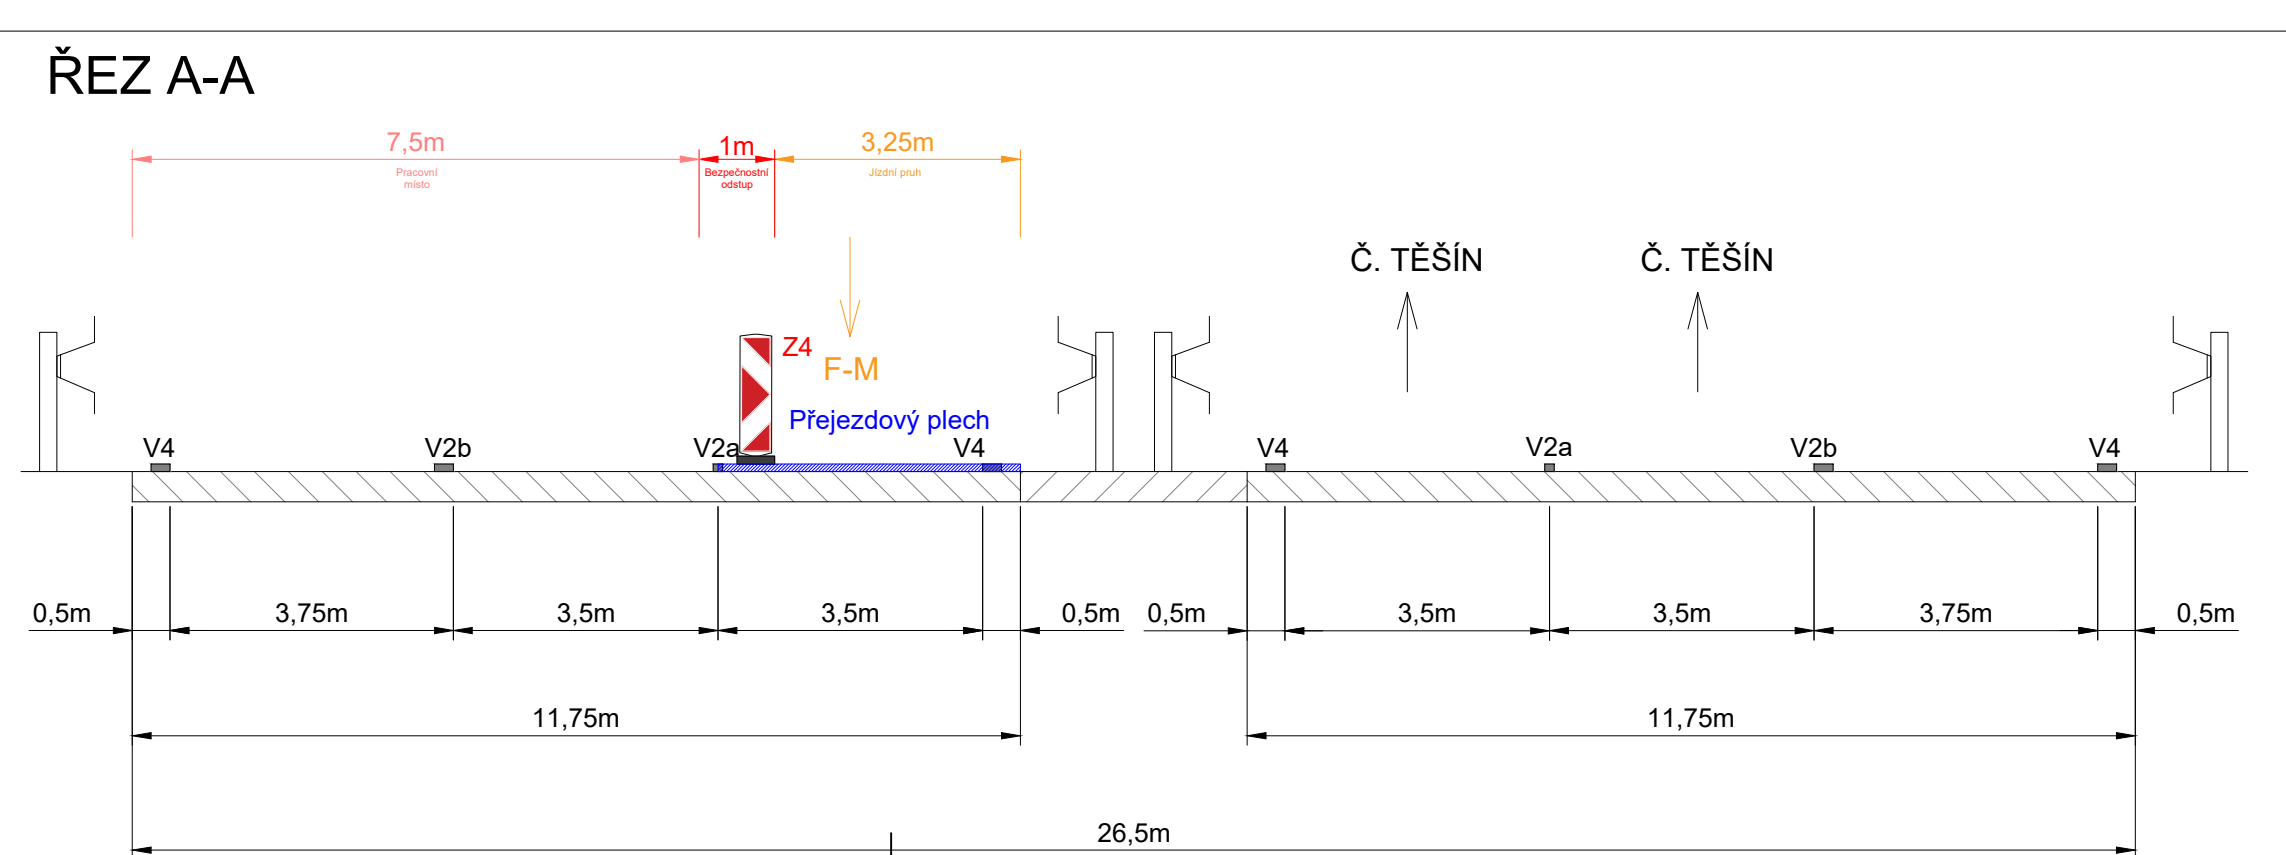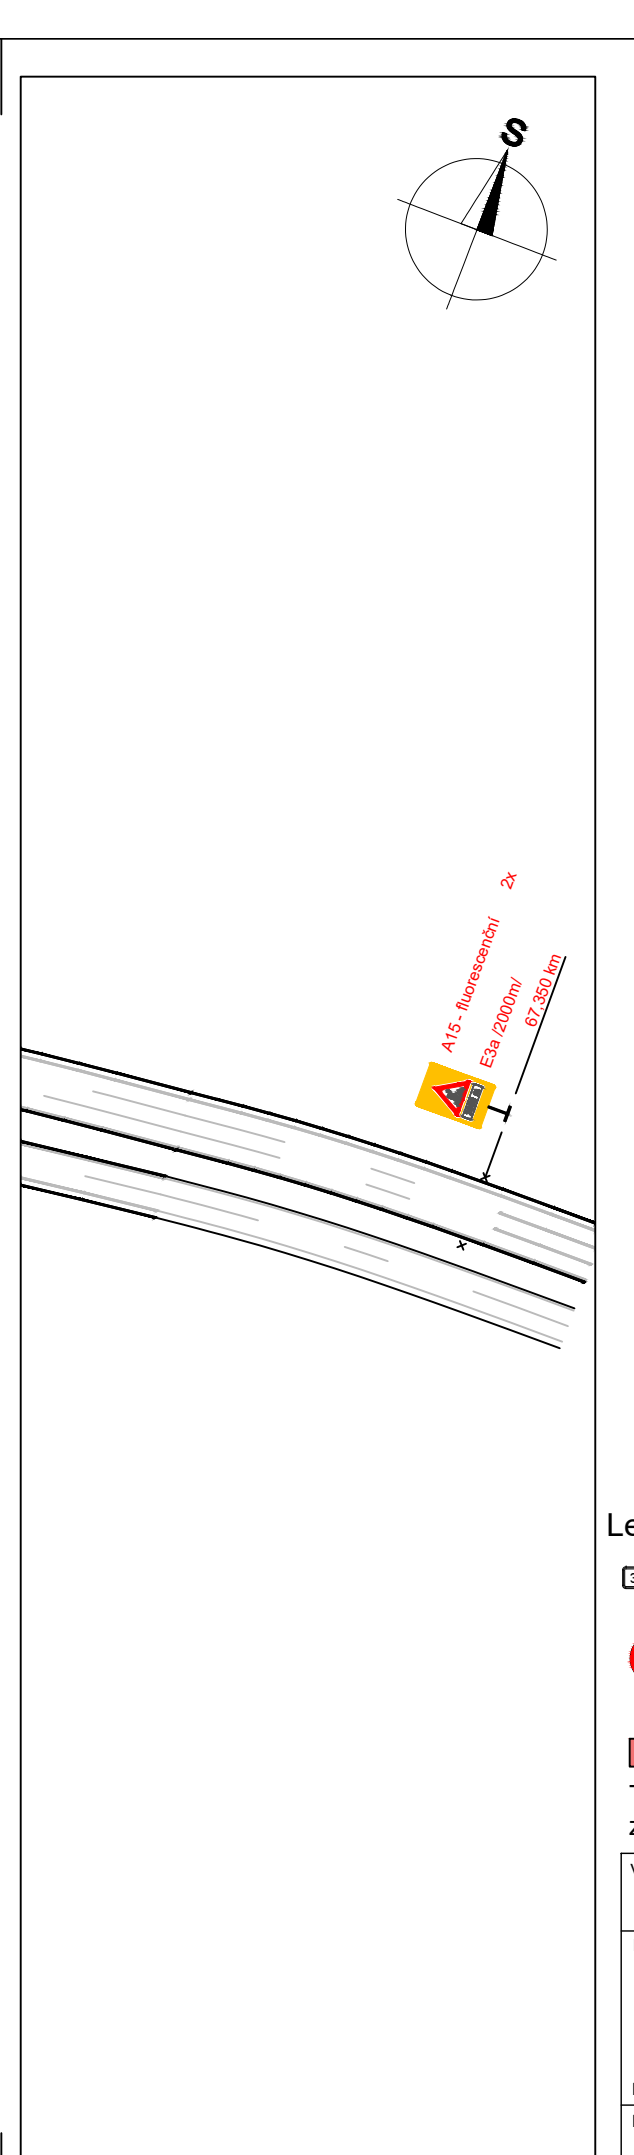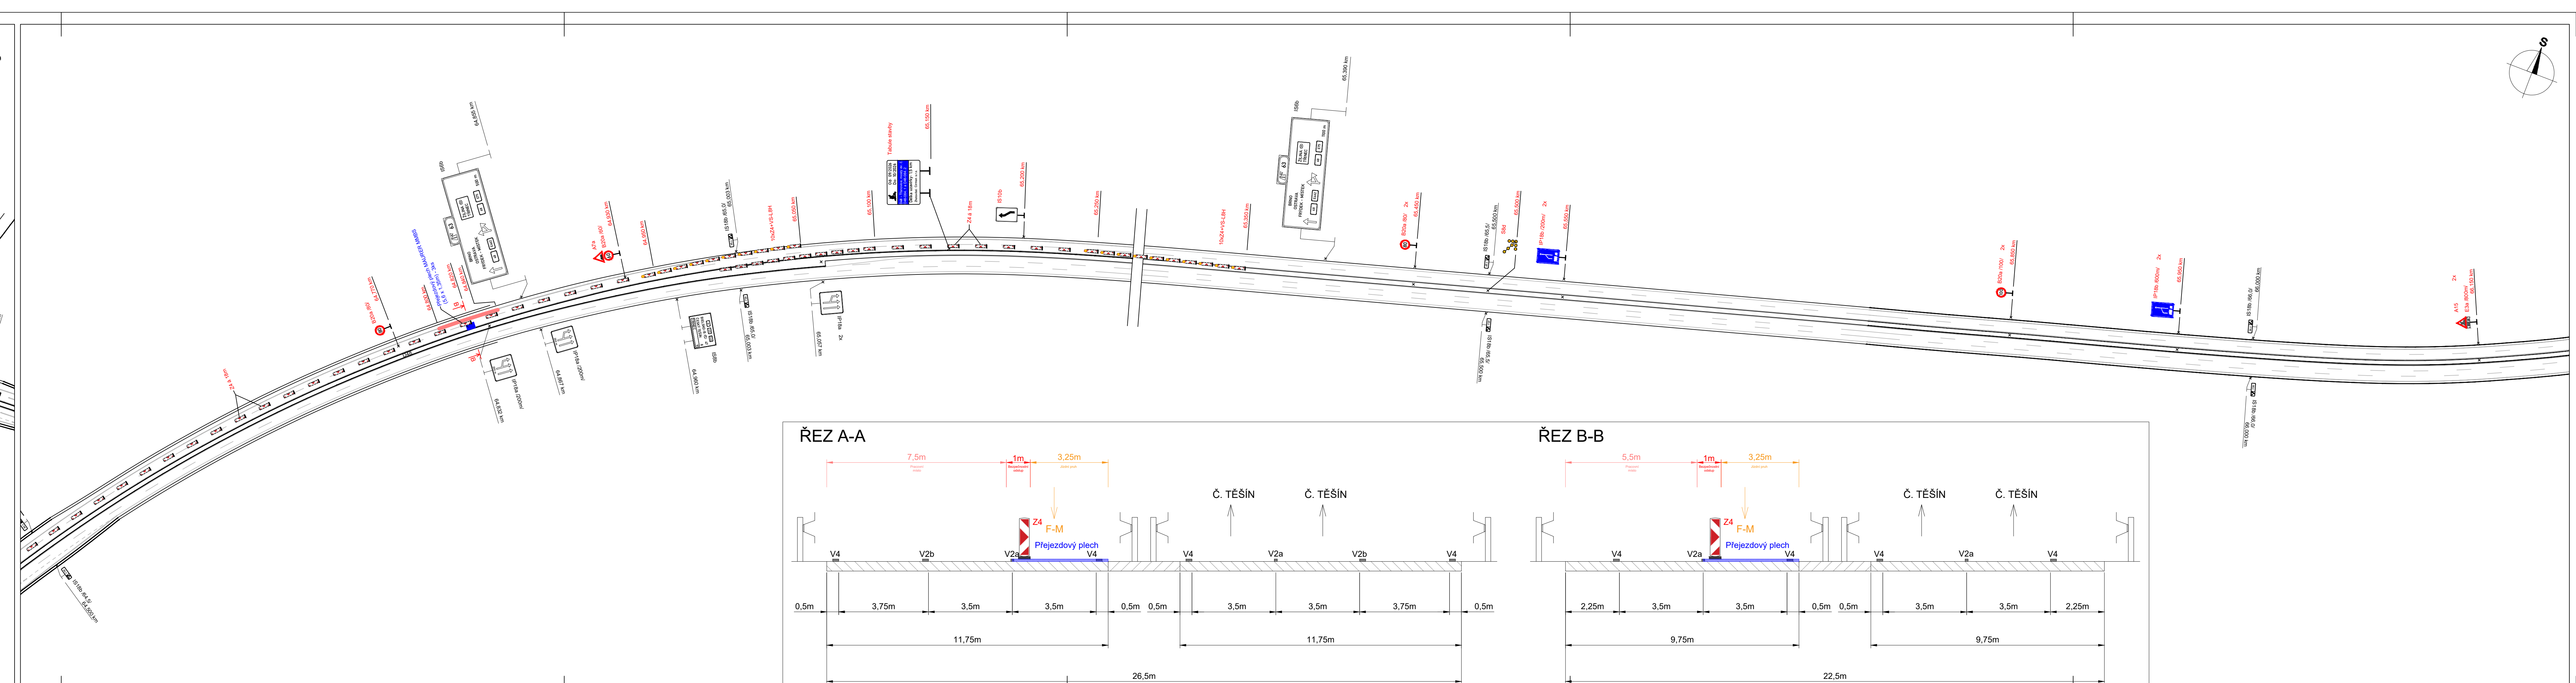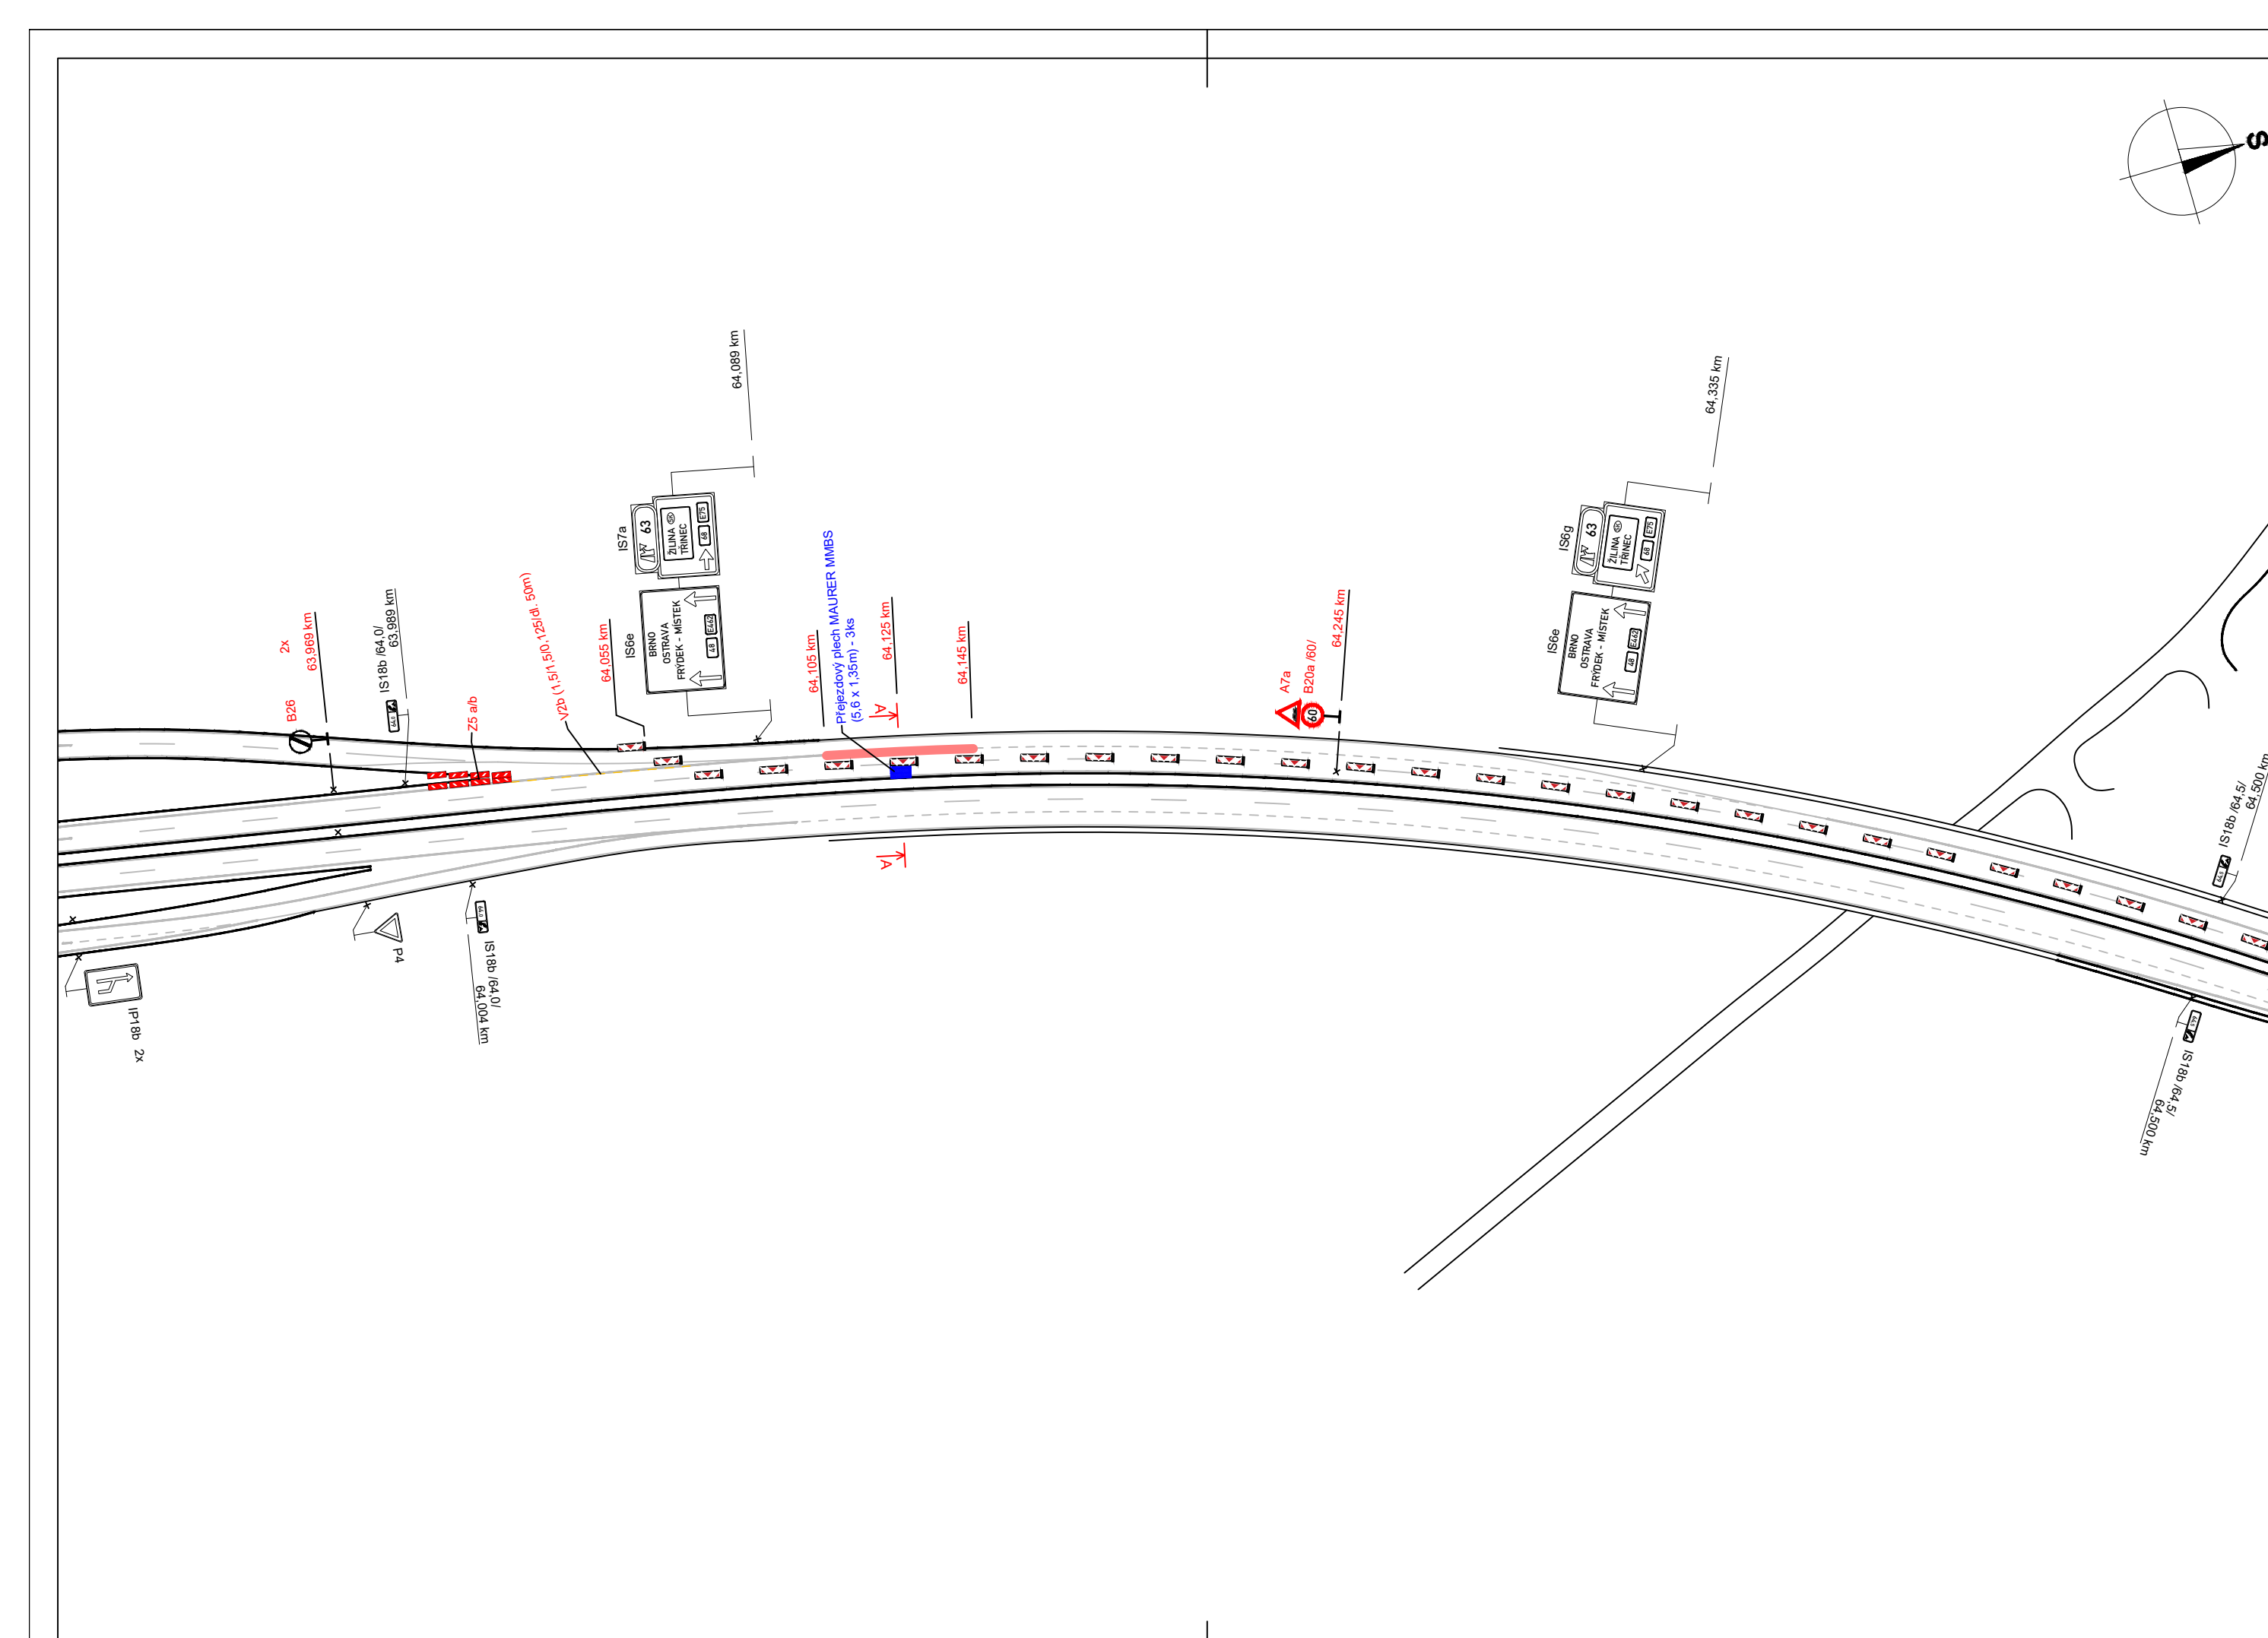

Legenda:

IS18b

B20a



Trvalé dopravní značení

Přechodné dopravní značení

Pracovní místo

Trvalé dopravní značení, které je v rozporu s přechodným dopravním značením, bude zneplatněno.

Vypracoval:	Datum:	SEKNE spol. s r.o. Hameráková 12, 772 00 Olomouc tel.: 585 311 887	
Bc. Martin Bodlák	20.7.2026		
Název akce:			
D48 - Tránovice, mosty D48-084..1 a D48-084..2		Měřítko:	1:1600
Název objektu:	Přechodné dopravní značení	Formát:	Č. výkresu:
Příloha:	3.etapa	8x44	4
			Č. soupřavy:

