




Souřadný systém	JTSK
Výškový systém	Balt p.v.

Investor: 	Ředitelství silnic a dálnic ČR Na Pankráci 56, 145 05 Praha 4
--	--

Zhotovitel projektové dokumentace

 


QUO s.r.o.
Křižíkova 2158
256 01 Benešov

**Akce: D4 MUK 21 KYTÍN
PRODLOUŽENÍ PŘIDATNÝCH
PRUHŮ NA LJP**

Objednatel:	STRABAG a.s.
Vypracoval:	Pavel Neckář
Zodp. projektant:	Pavel Neckář
Datum:	07/2026
Stupeň:	RDS

Příloha č. 1: MUK 18 MNÍŠEK POD BRDY

 

Legenda:

- B 20a - přechodné dopravní značení
- B 20a - stávající dopravní značení
- B 20a - stávající rušené dopravní značení
- pracovní místo
- stávající vodorovné značení
- přechodné vodorovné značení
- betonové svodidlo T3H1
- dočasné svodidlo T3W2

Souřadný systém: JTSK
Výškový systém: Balt p.v.

Investor: Ředitelství silnic a dálnic ČR
Na Pankráči 56, 145 05 Praha 4


Ředitelství silnic a dálnic ČR


Zhotovitel projektové dokumentace: QUO s.r.o.
Křížkova 2158
256 01 Benešov


**Akce: D4 MUK 21 KYTÍN
PRODLOUŽENÍ PŘIDATNÝCH
PRUHŮ NA LJP**


Objednatel:	STRABAG a.s.
Vypracoval:	Pavel Neckář
Zlep. projektant:	Pavel Neckář
Datum:	07/2026
Stupeň:	RDS

Příloha č. 3: MUK 24 VOZNICE

 

 

 

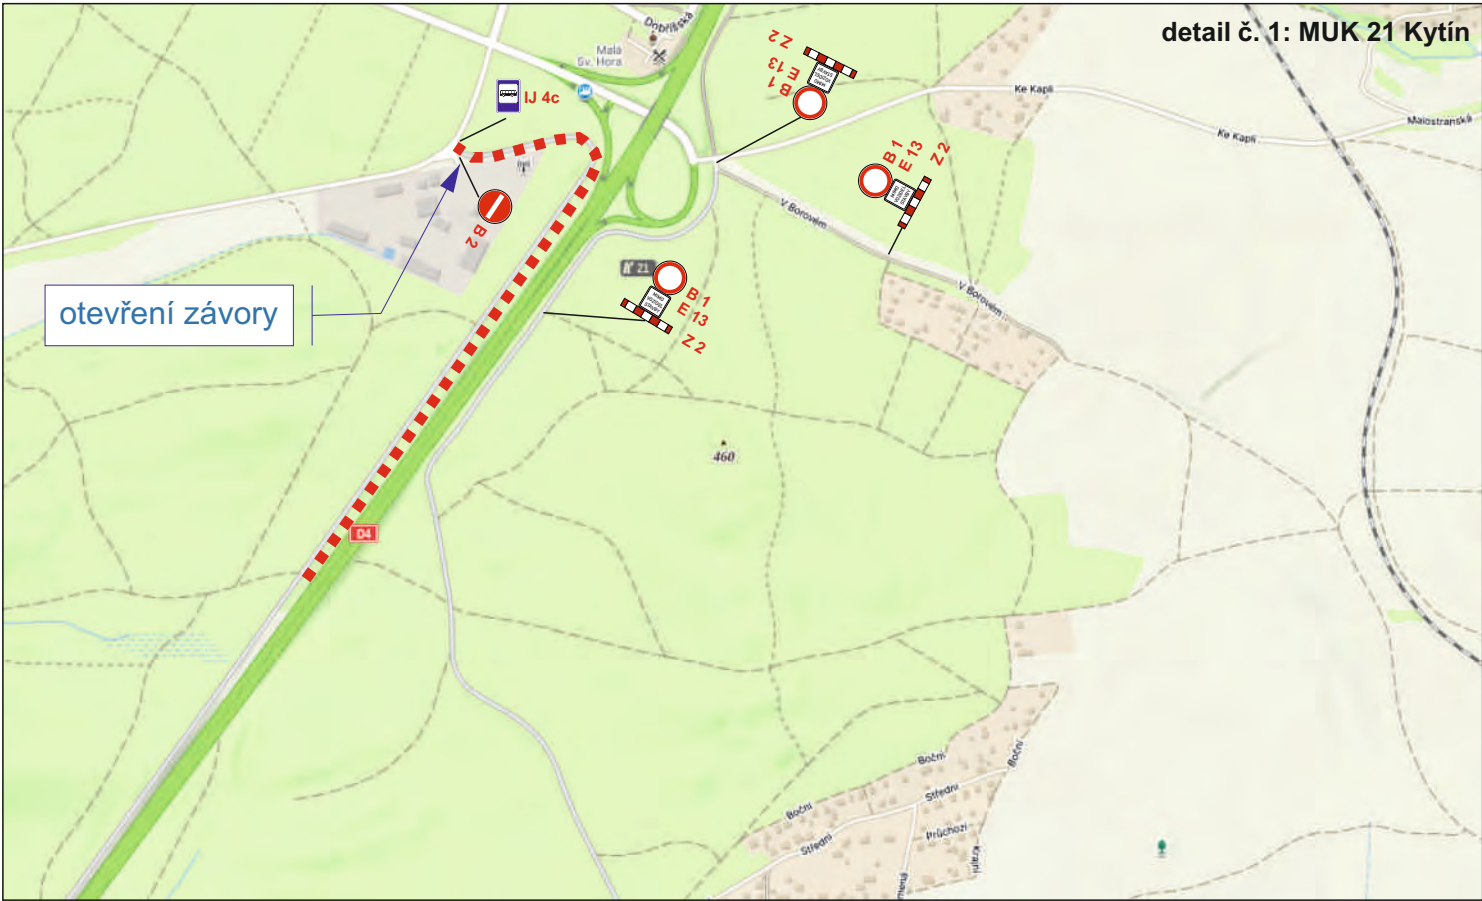

Investor:

 ŘEDITELSTVÍ SILNIC A DÁLNIC ČR

Ředitelství silnic a dálnic ČR
Na Pankráci 56, 145 05 Praha 4

Zhotovitel projektové dokumentace

 **Quo** s.r.o.
Křížkova 2158
256 01 Benešov

Objednatel:	STRABAG a.s.
Vypracoval:	Pavel Neckář
Zodp. projektant:	Pavel Neckář
Datum:	07/2026
Stupeň:	RDS

Akce: D4 MUK 21 KYTÍN
PRODLOUŽENÍ PŘÍDATNÝCH
PRUHŮ NA LJP

Příloha č. 7: VEDENÍ BUS DOPRAVY