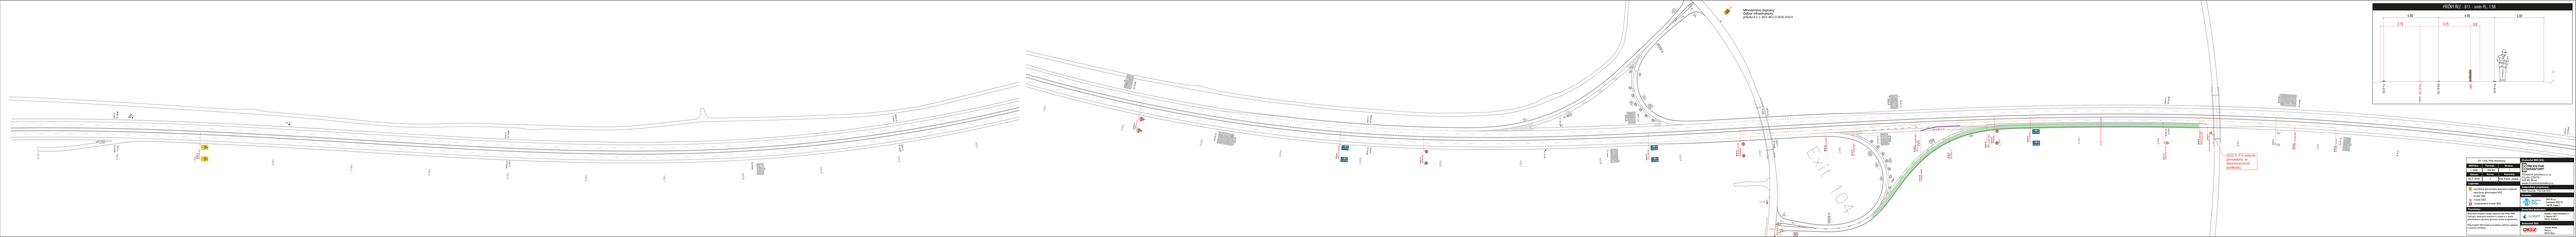
Exit 104
1,50
1,50
1,50
1,50
1,75
3,75
1,4
1,75
+0,14
+0,14
+0,14
+0,14
-0,14
-0,14
-

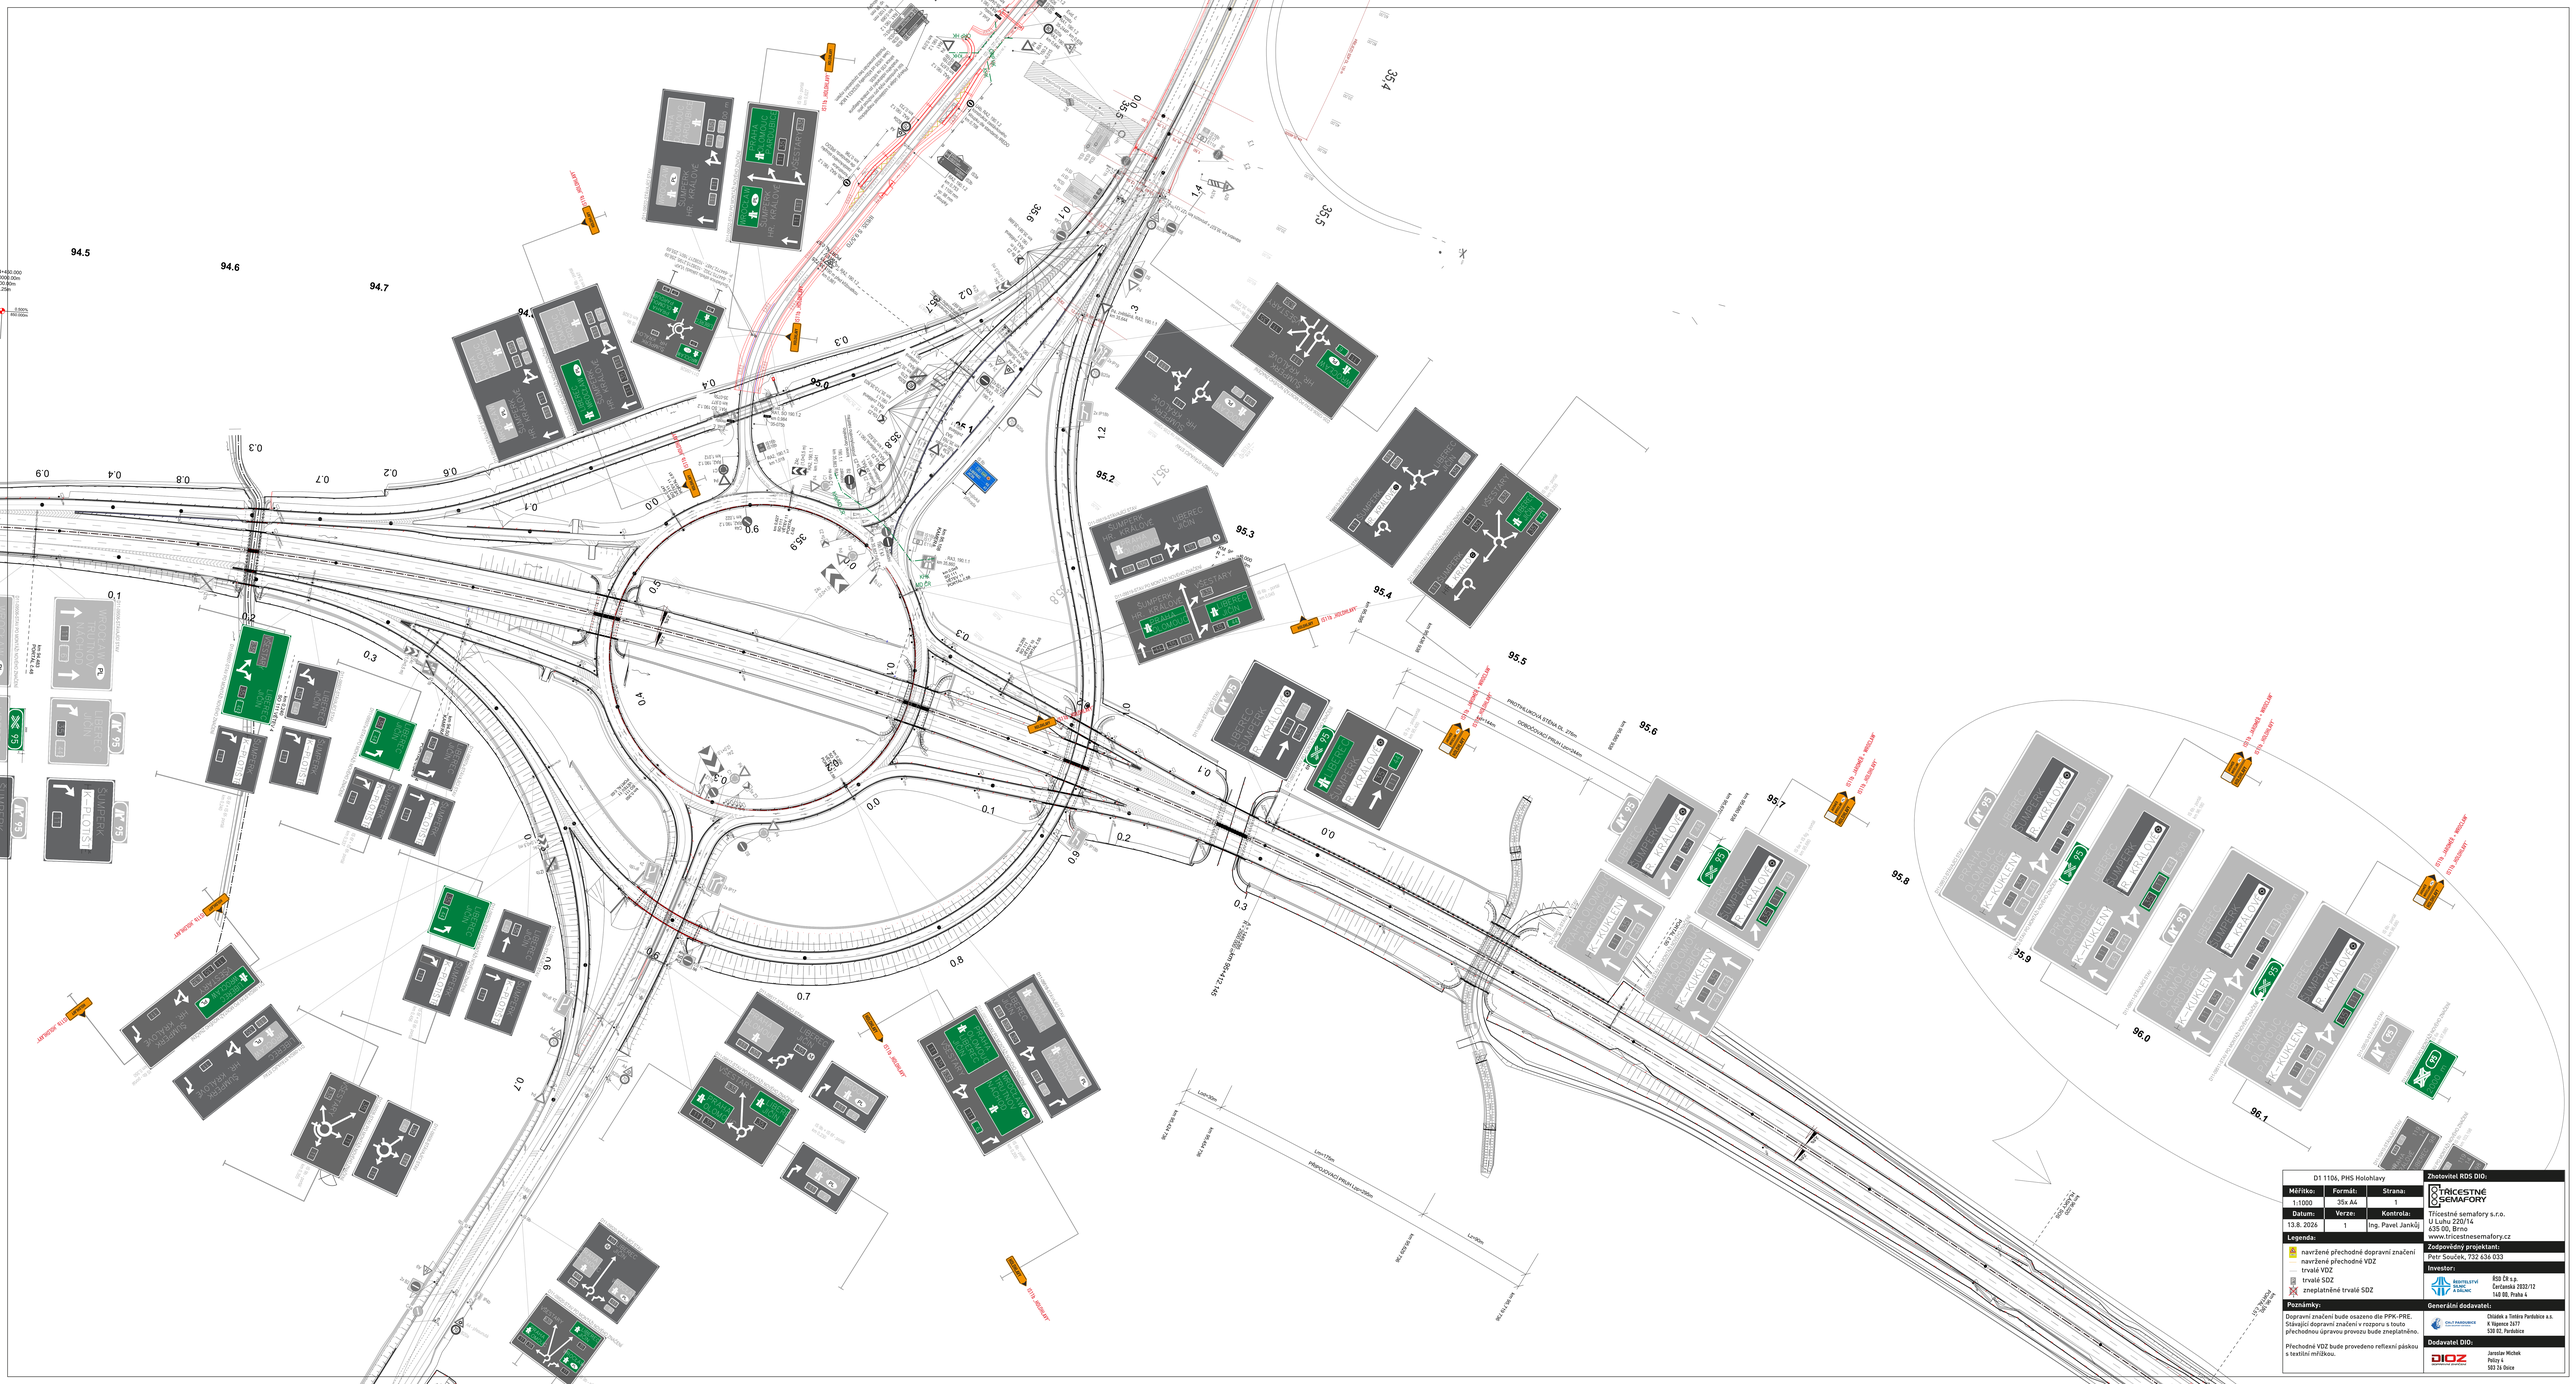
D1 1106, PHS Holohlavy
Měřítko: 1:1000
Formát: 39x A4
Strana: 1
Datum: 13.8. 2026
Verze: 1
Kontrola: Ing. Pavel Janků
Legenda:
navržené přechodné dopravní značení
navržené přechodné VDZ
trvalé VDZ
trvalé SDZ
zneplatněné trvalé SDZ
Poznámky:
Dopravní značení bude osazeno dle PPK-PRE.
Stávající dopravní značení v rozporu s touto přechodnou úpravou provozu bude zneplatněno.
Přechodné VDZ bude provedeno reflexní páskou s textilní mřížkou.
Zhotovitel ROS DIO:
TŘÍCESTNÉ SEMAFORY
Třícestné semafory s.r.o.
U Luhu 220/14
435 00, Brno
www.tricestnesemafory.cz
Zodpovědný projektant:
Petr Souček, 732 636 033
Investor:
ŘEDITELSTVÍ SILNIC A DÁLNIC
ŘSD ČR s.p.
Čerňanská 2832/12
140 00, Praha 4
Generální dodavatel:
CULT PARDUBICE
Chládek a Tintěra Pardubice a.s.
K Vápenci 2617
530 02, Pardubice
Dodavatel DIO:
DIOZ
Jaroslav Michek
Pelcyz 6
503 26 Dívce