



Detail 2

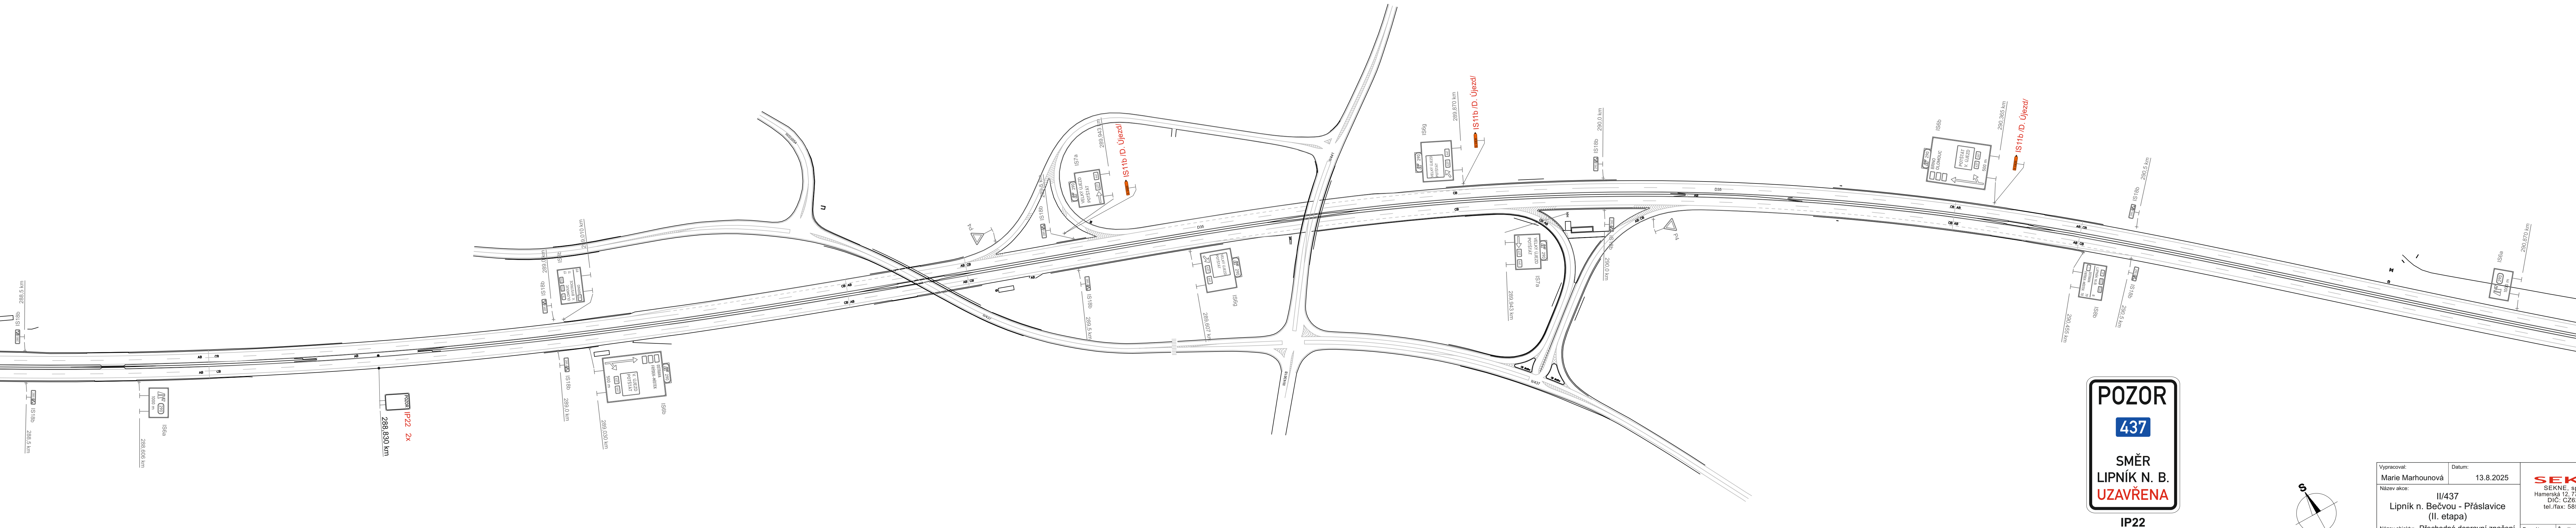

Vypracoval:		Datum:	
Marie Marhounová		13.8.2025	
Název akce: II/437 Lipník n. Bečvou - Práslavice (Př. etapa)			
Název objektu:		Formát:	
(II. etapa)		6x4A	
Příloha:		Č. výkresu:	
Detail 2		2	
		Č. soupřavy:	

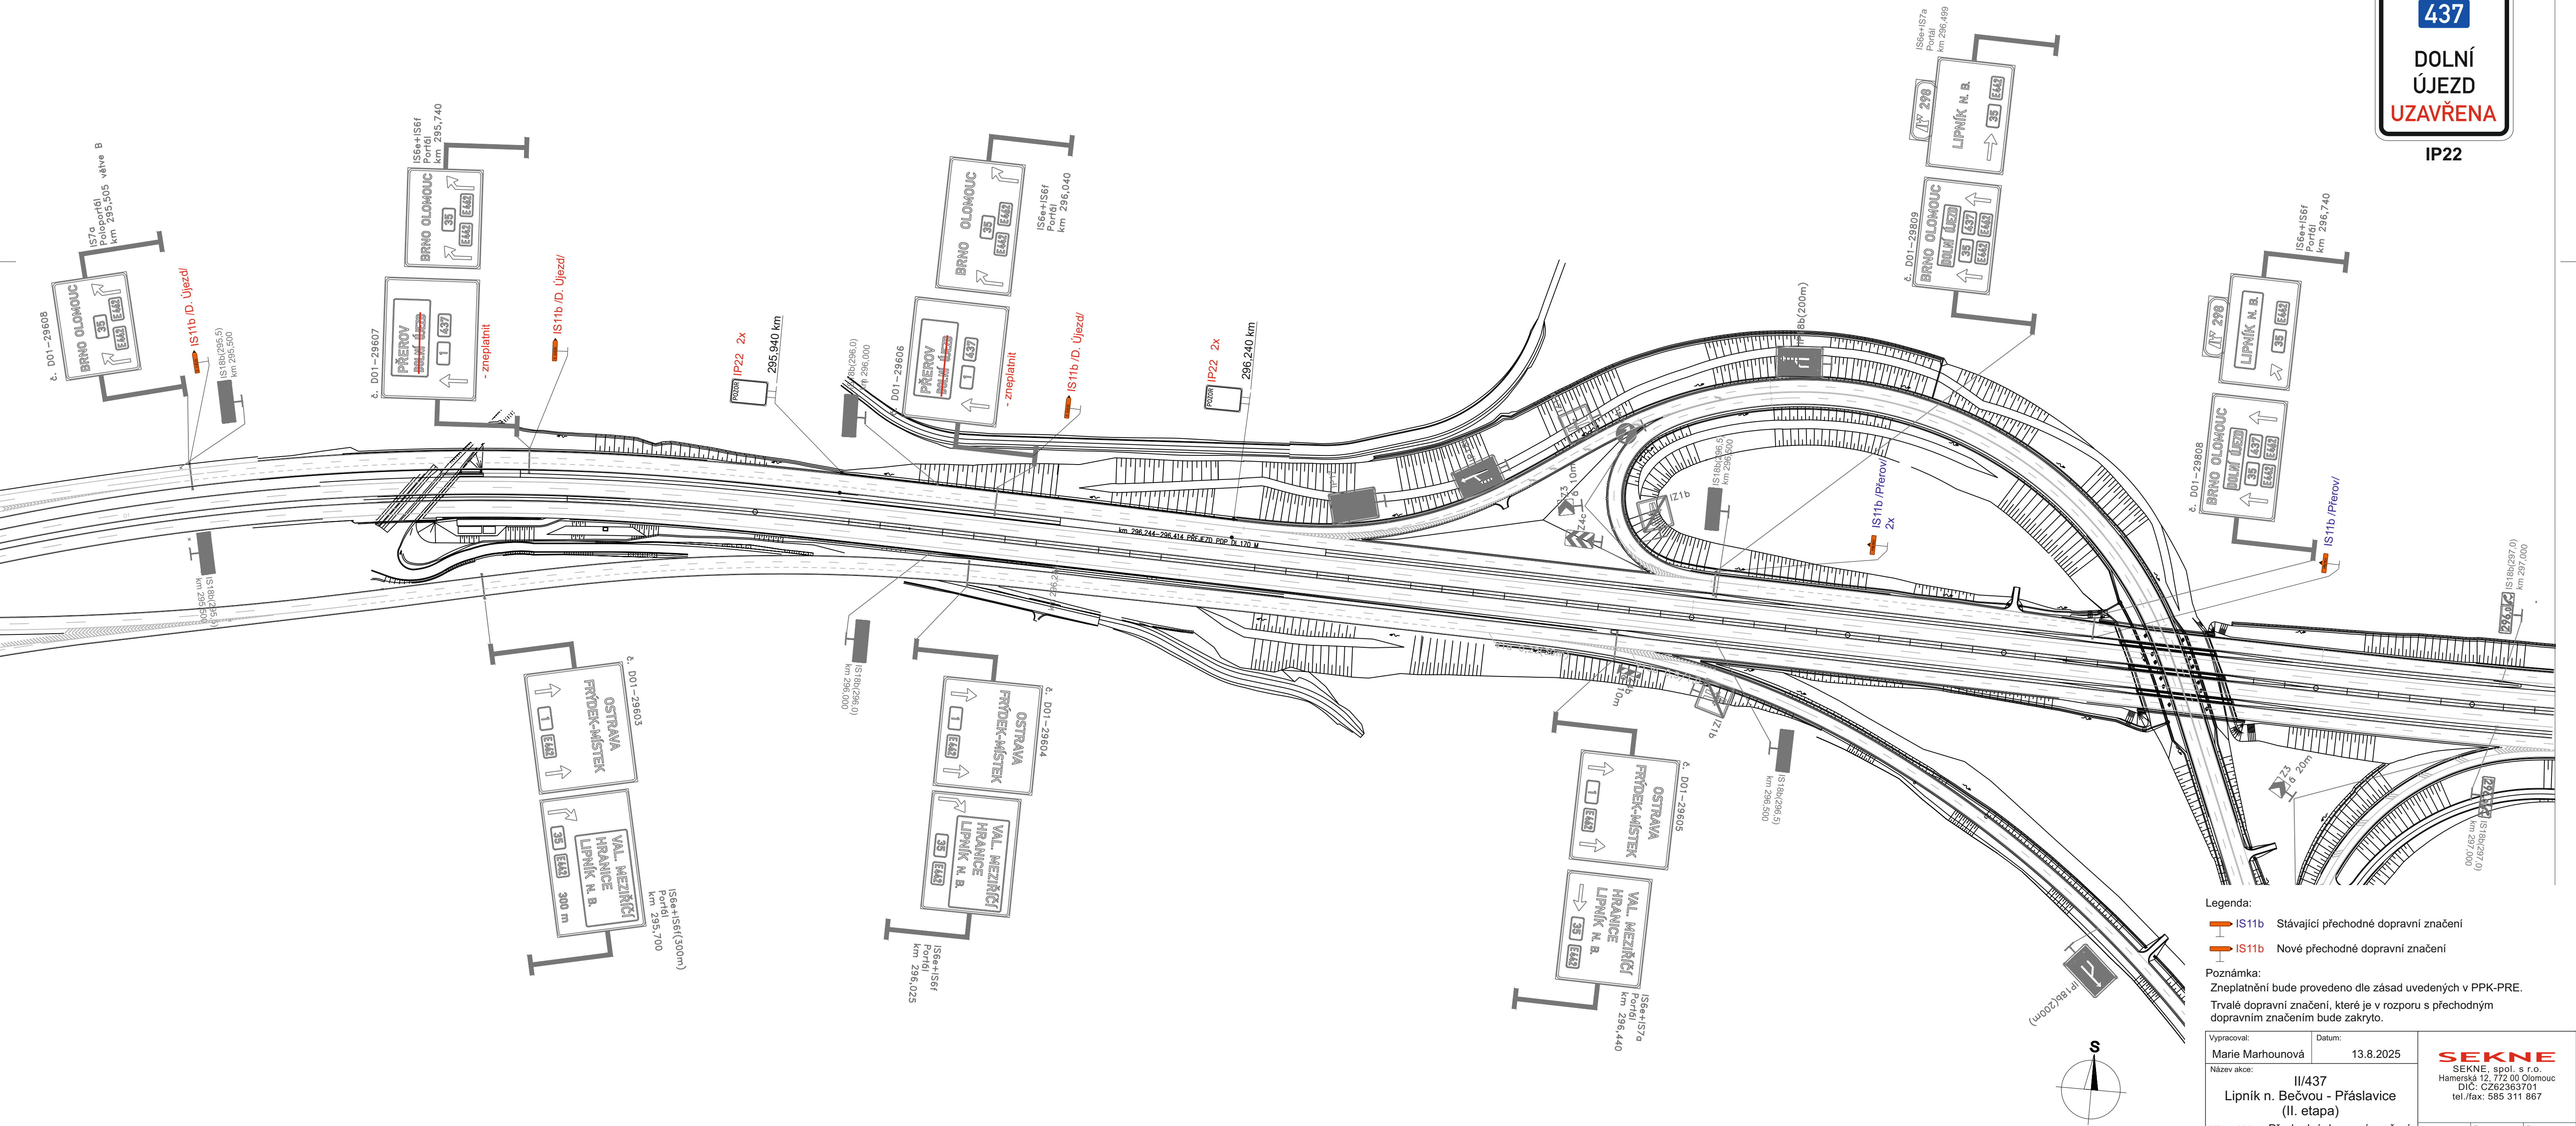

[POZOR

437

**DOLNÍ
ÚJEZD
UZAVŘENA**

IP22

Legenda:

	IS11b	Stávající přechodné dopravní značení
	IS11b	Nové přechodné dopravní značení

Poznámka:
Zneplatnění bude provedeno dle zásad uvedených v PPK-PRE.
Trvalé dopravní značení, které je v rozporu s přechodným
dopravním značením bude zakryto.

Vypracoval:		Datum:	
Marie Marhounová		13.8.2025	
Název akce: IL/437 Lipník n. Bečvou - Přáslavice (Př. etapa)			
Název objektu:		Formát:	
(Il. etapy)		Č. výkresu:	
Príloha:		Č. soupřavy:	
Detail 3		8x44	
		3	