



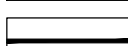
**PD NA RAMPY OTÁČENÍ VOZIDEL ÚDRŽBY
SITUACE DOPRAVNÍHO ZNAČENÍ 1: 1000**

Ministerstvo dopravy
Odbor pozemních komunikací,
příloha k č. j. MD-48649/2025-940/7

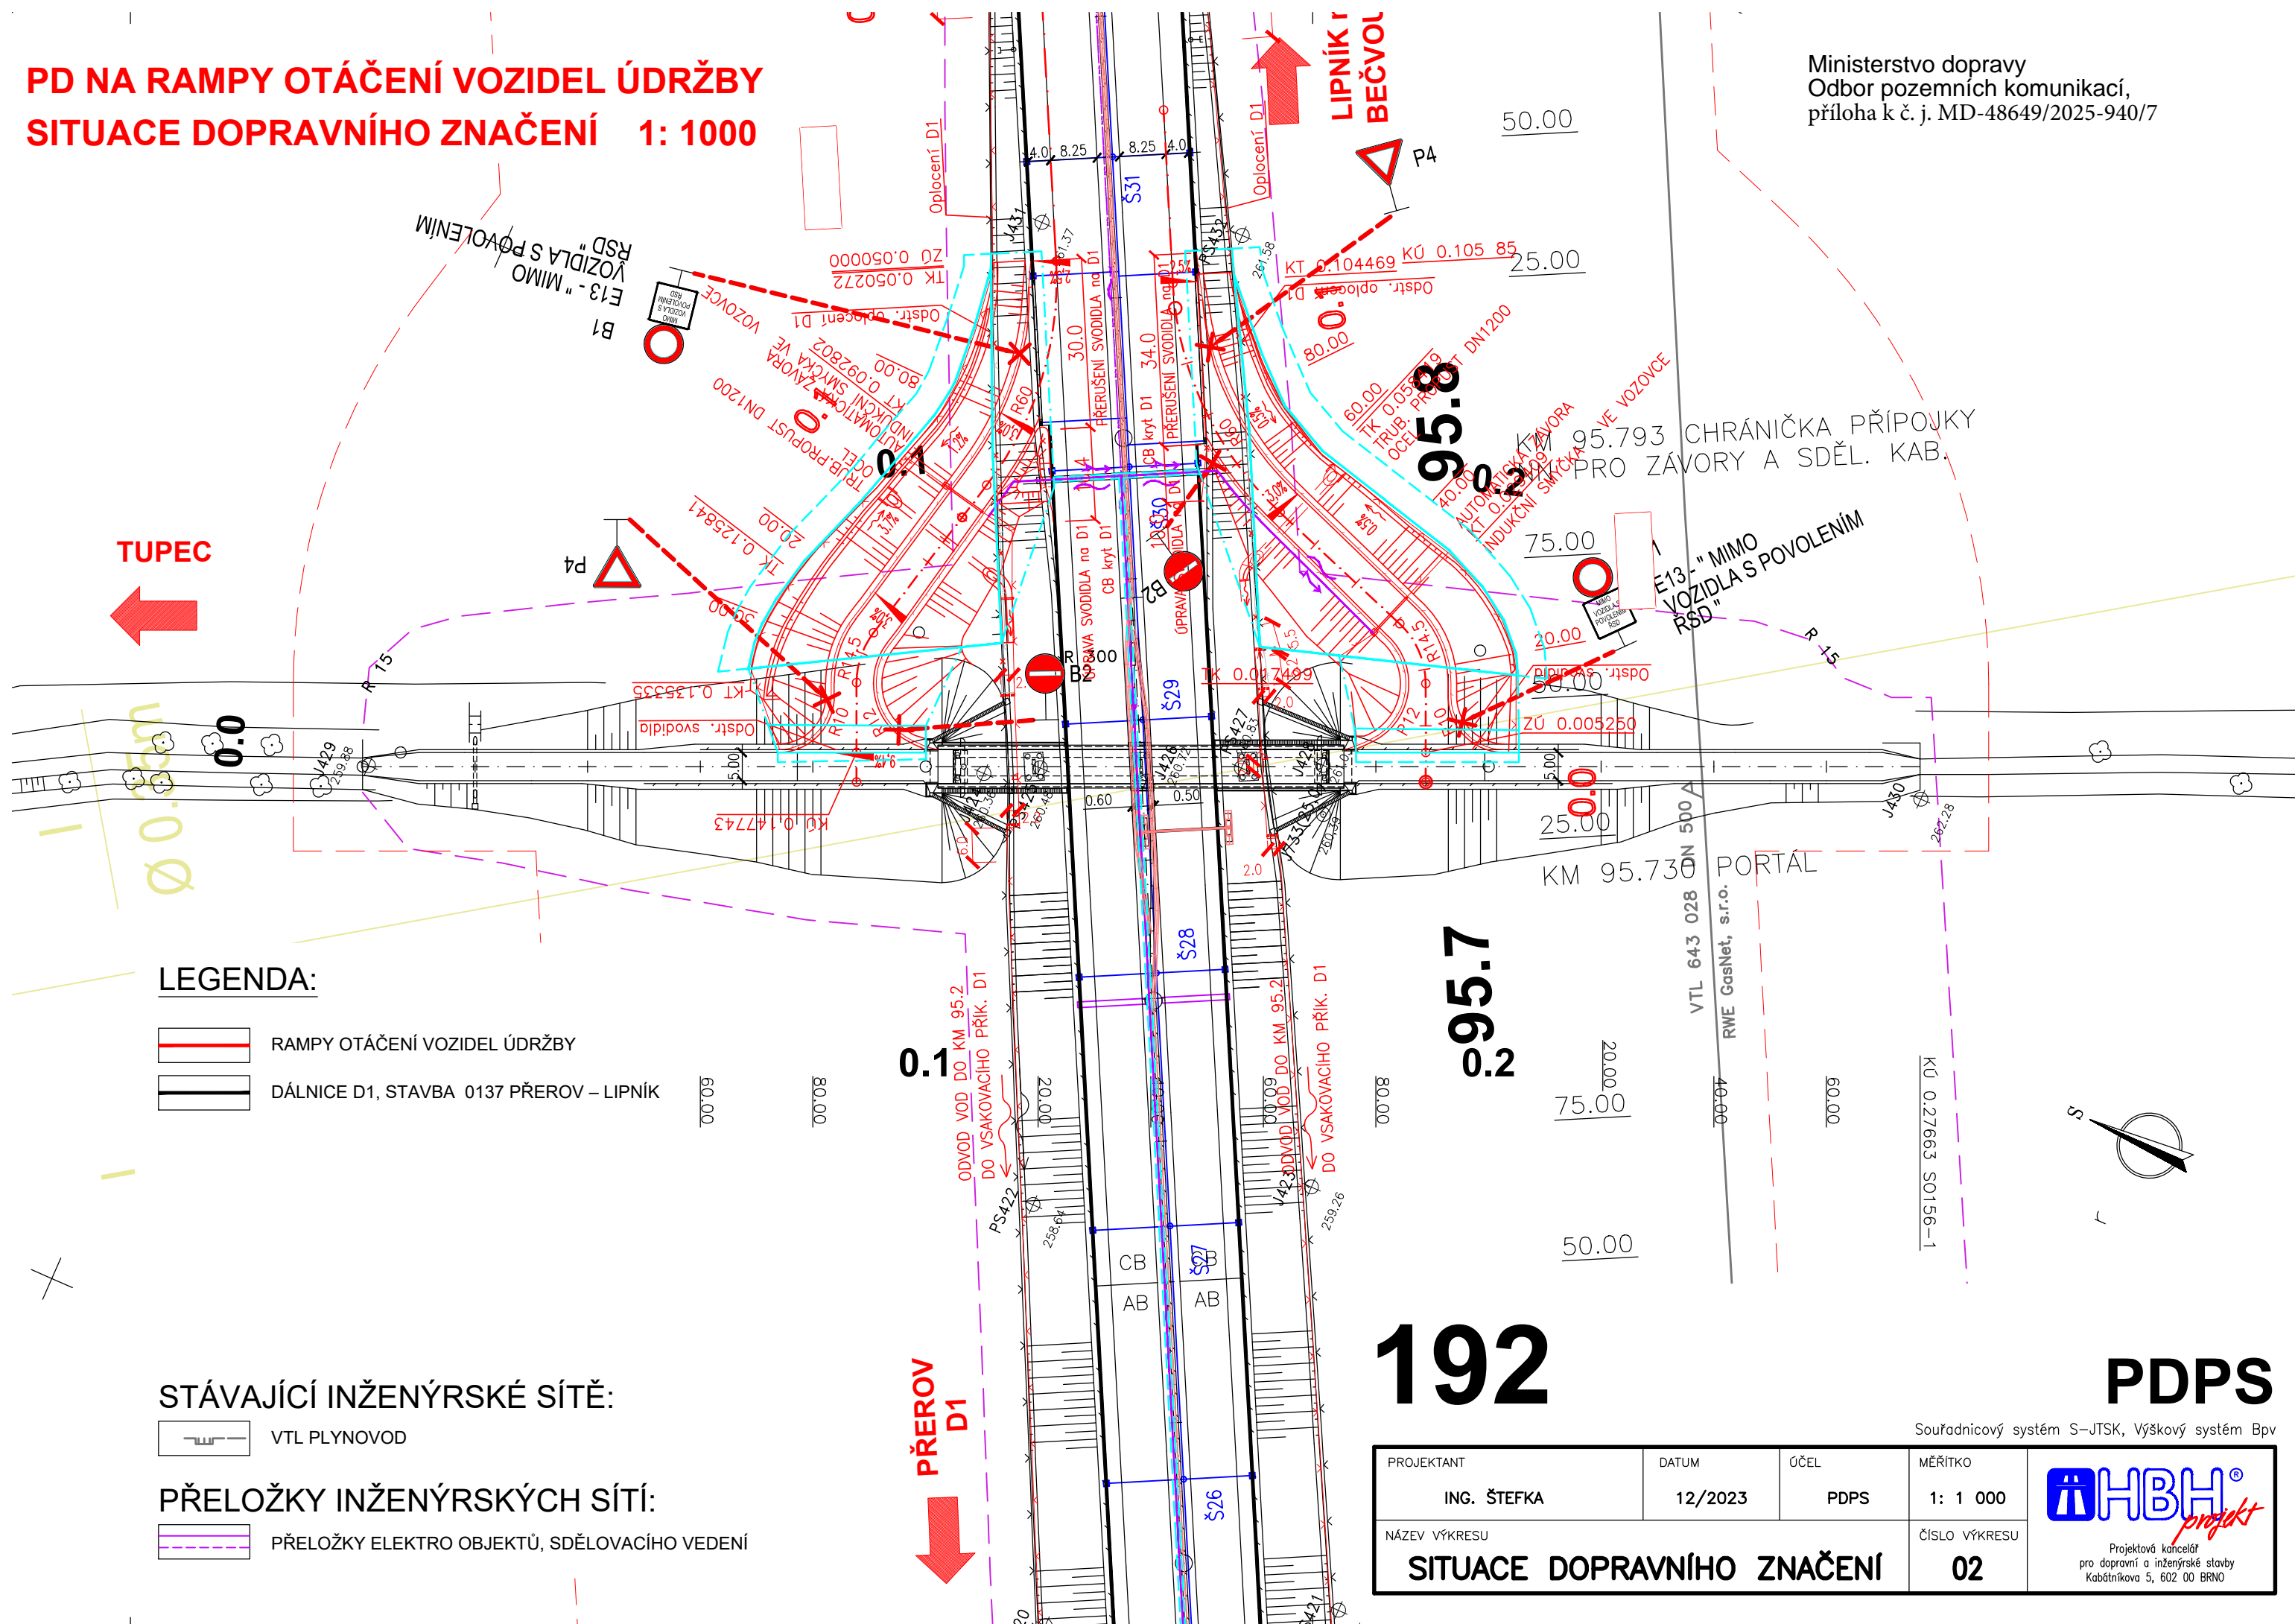

TUPEC


LEGENDA:

-  RAMPY OTÁČENÍ VOZIDEL ÚDRŽBY
-  DÁLNIČE D1, STAVBA 0137 PŘEROV – LIPNÍK

STÁVAJÍCÍ INŽENÝRSKÉ SÍTĚ:

-  VTL PLYNOVOD

PŘELOŽKY INŽENÝRSKÝCH SÍTÍ:

-  PŘELOŽKY ELEKTRO OBJEKTŮ, SDĚLOVACÍHO VEDENÍ

PŘEROV D1

192

PROJEKTANT	DATUM	ÚČEL	MĚŘITKO
ING. ŠTEFKA	12/2023	PDPS	1: 1 000
NÁZEV VÝKRESU			ČÍSLO VÝKRESU
SITUACE DOPRAVNÍHO ZNAČENÍ			02

PDPS

Souřadnicový systém S–JTSK, Výškový systém Bpv

HBH projekt

Projektová kancelář
pro dopravní a inženýrské stavby
Kabátňikova 5, 602 00 BRNO