

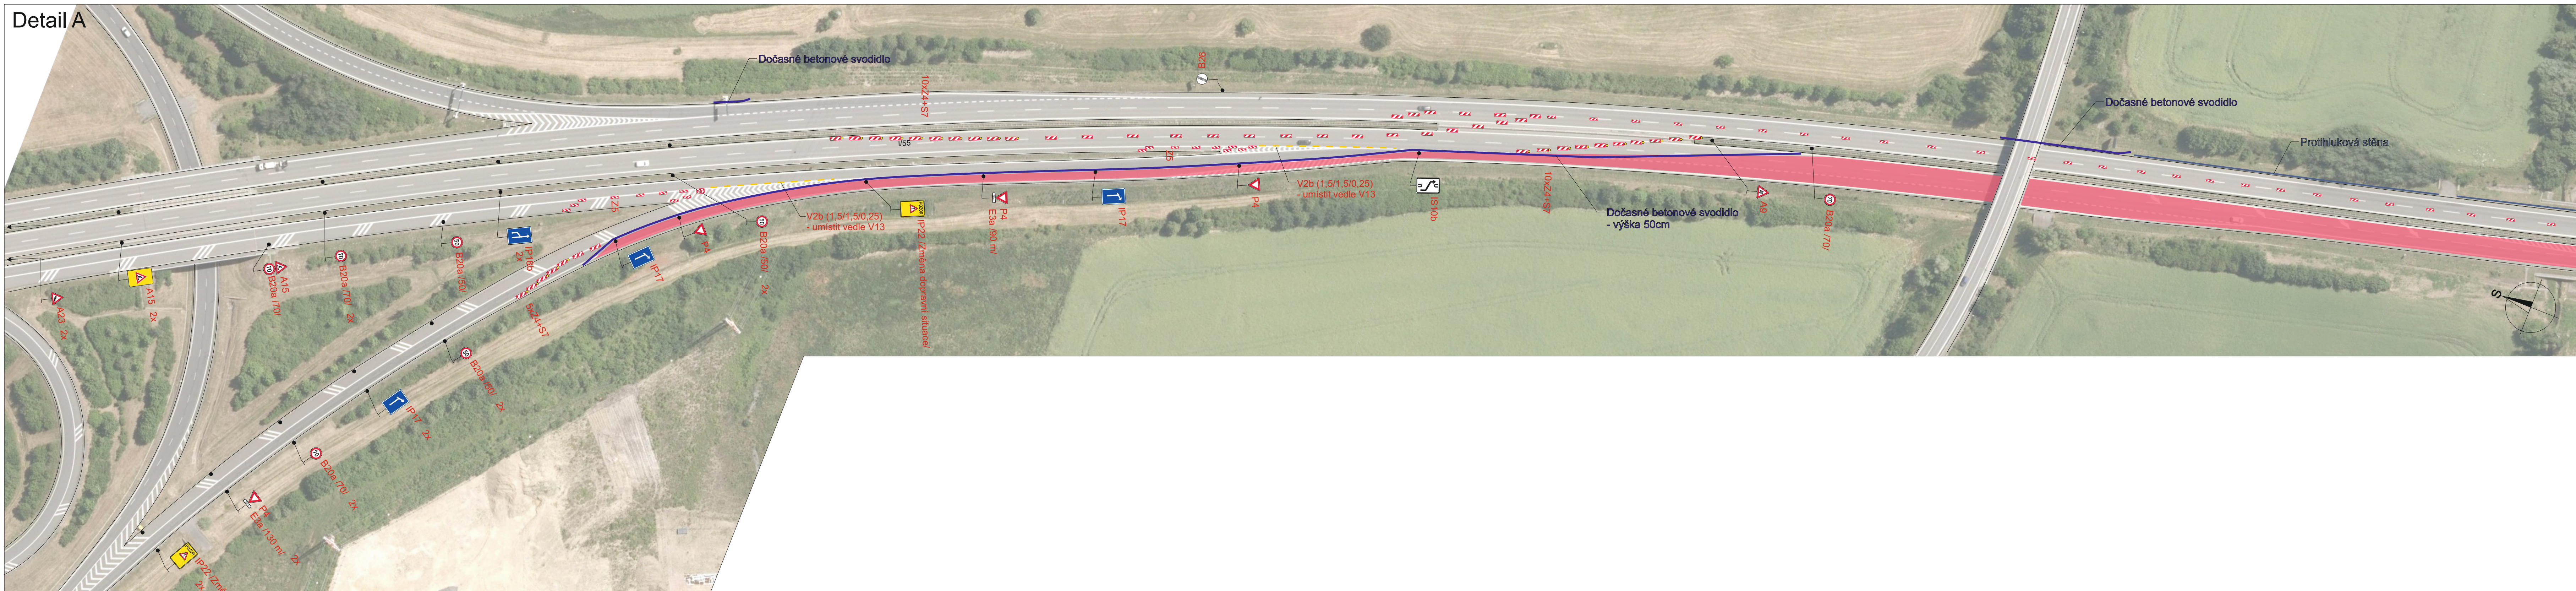


Detail A

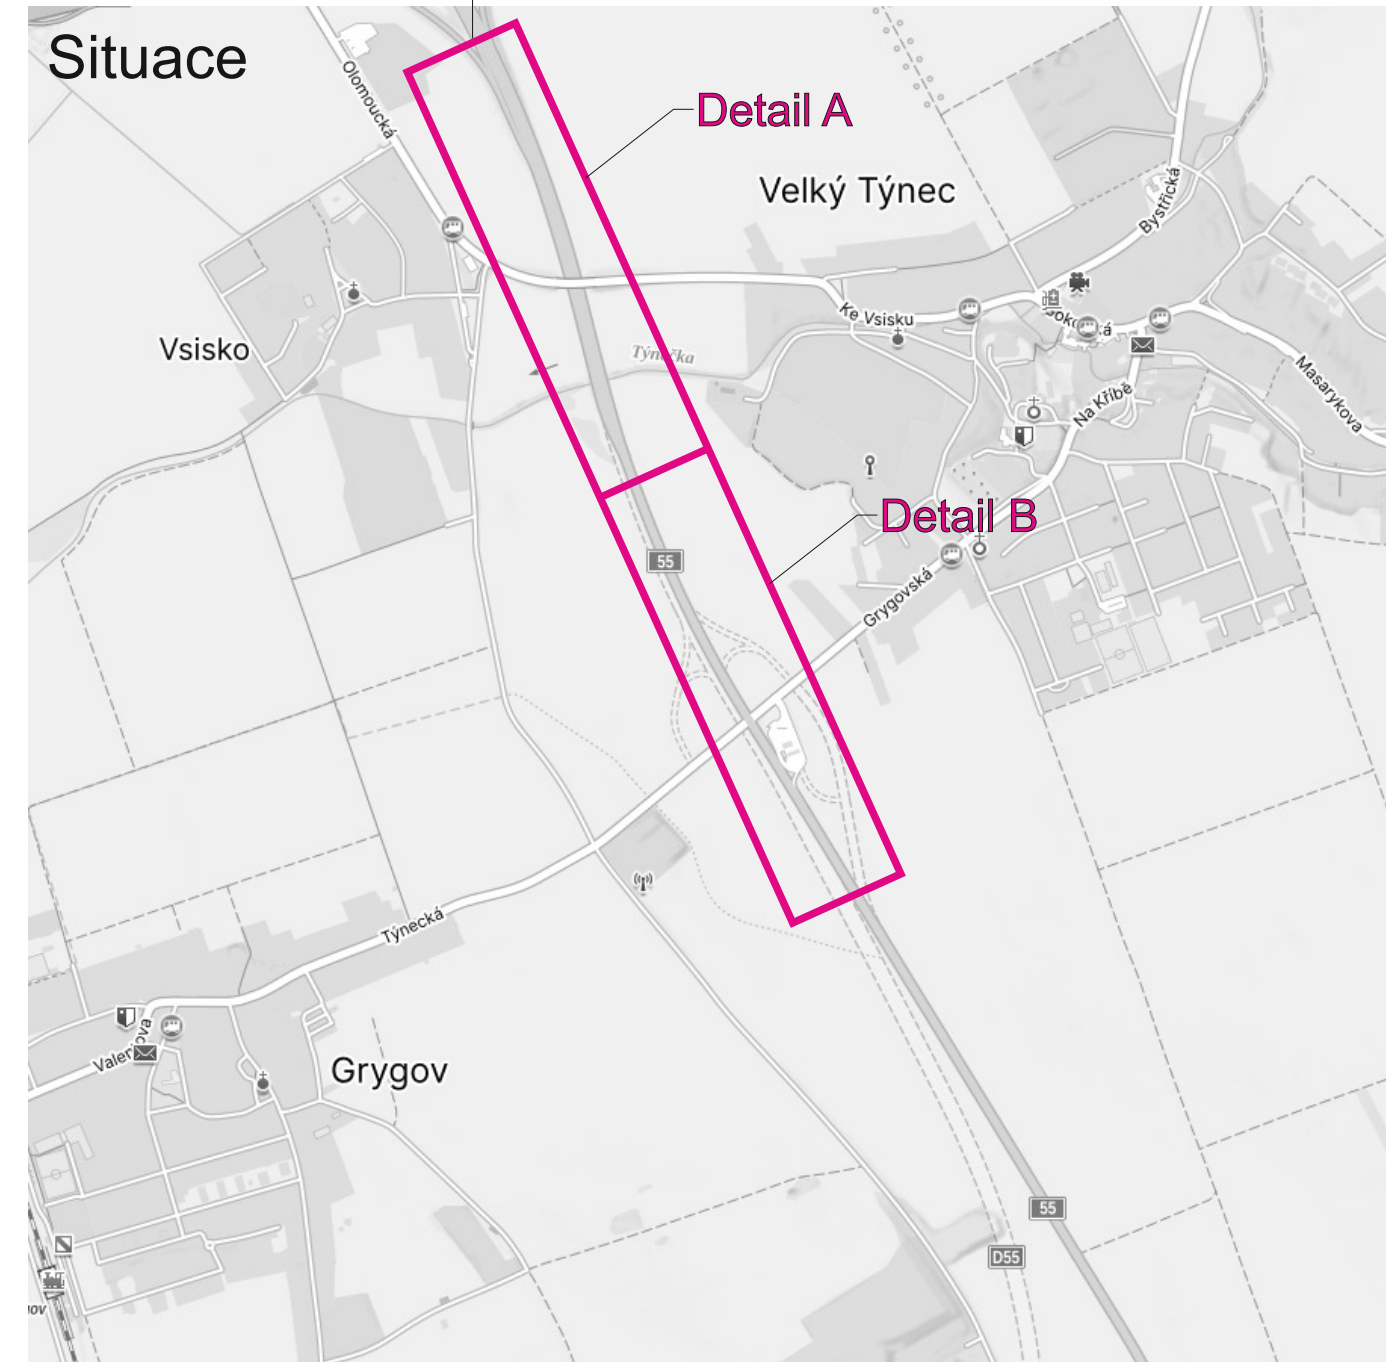

Ministerstvo dopravy
Odbor pozemních komunikací,
příloha k č. j. MD-49241/2024-940/4.

Detail B

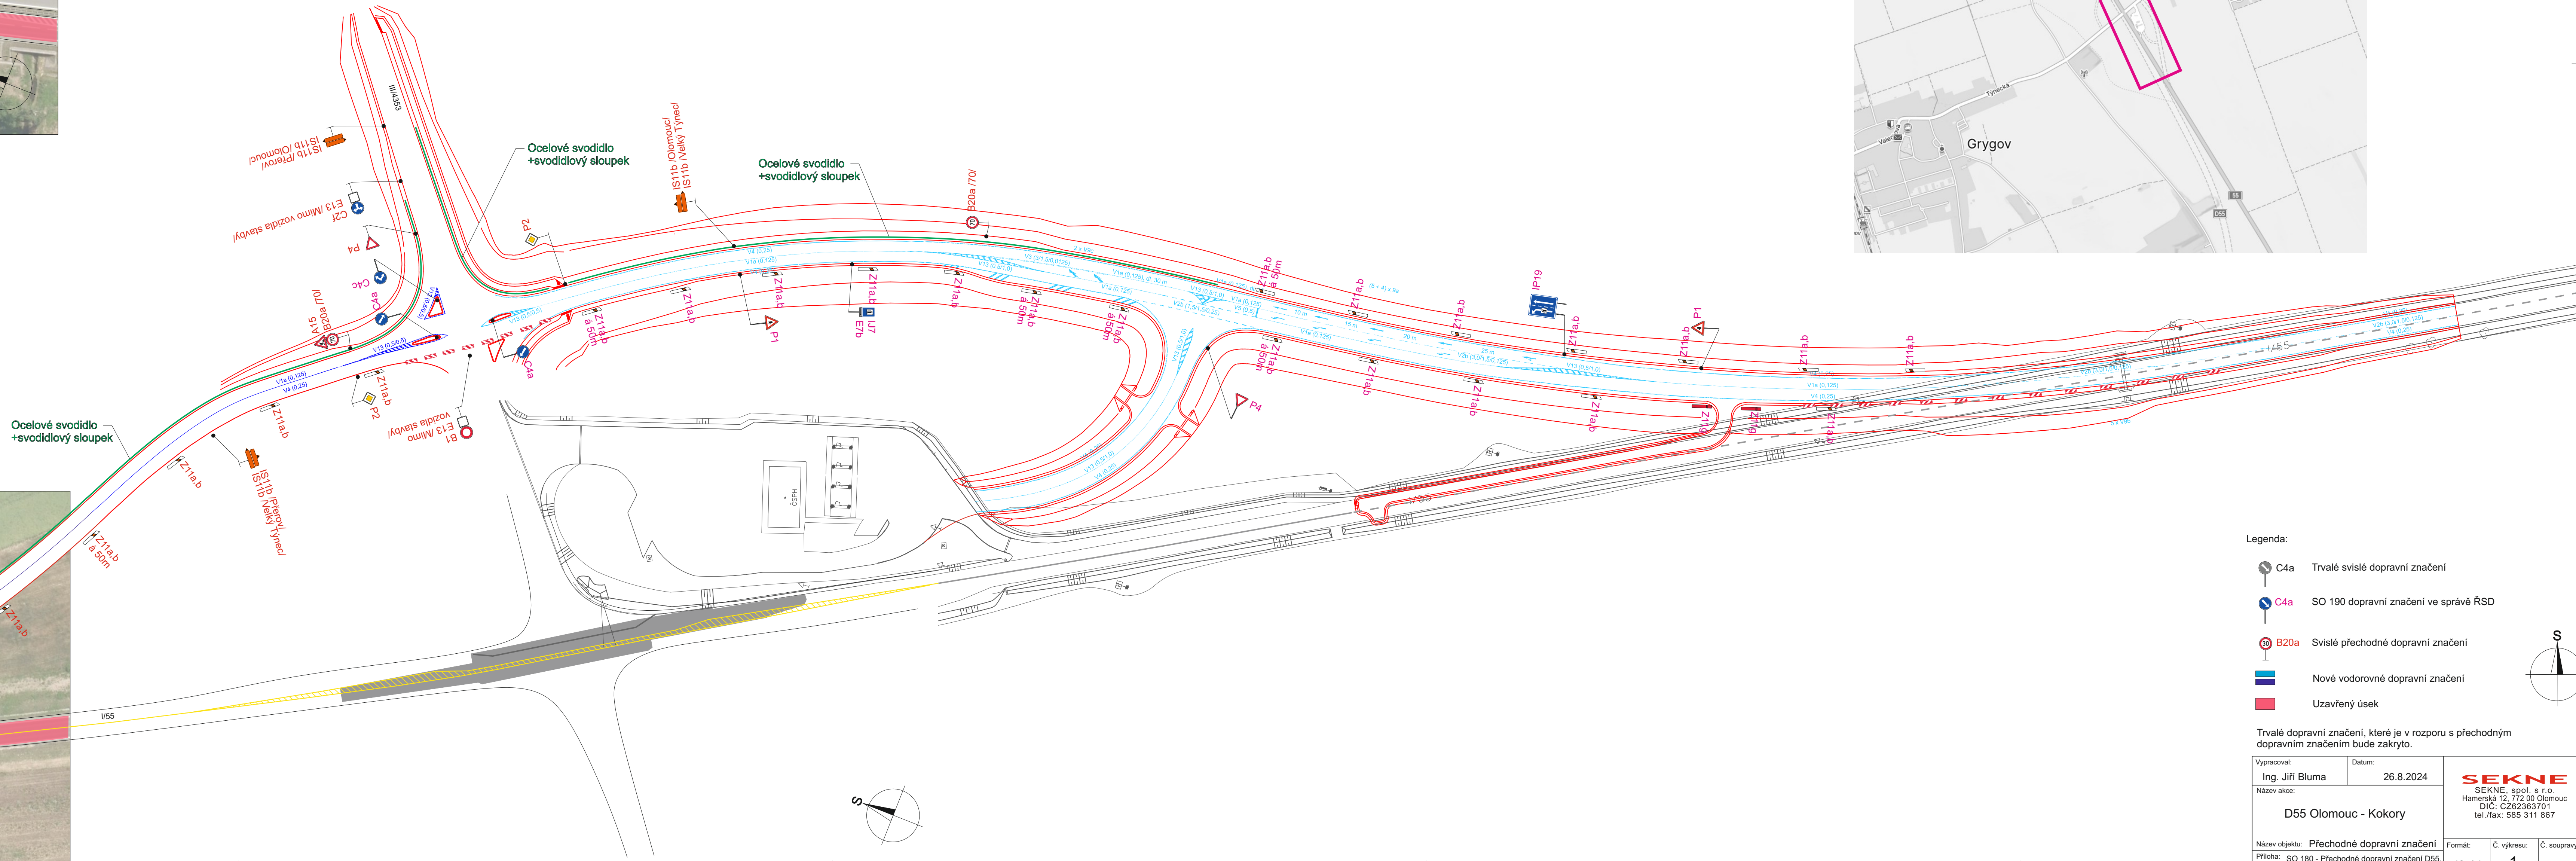

Legenda:

- C4a Trvalé svislé dopravní značení
- C4a SO 190 dopravní značení ve správě ŘSD
- B20a Svislé přechodné dopravní značení
- Nové vodorovné dopravní značení
- Uzavřený úsek

Trvalé dopravní značení, které je v rozporu s přechodným dopravním značením bude zakryto.

Vypracoval:	Datum:	SEKNE SEKNE, spol. s r.o. Hámerská 12, 772 00 Olomouc IČ: C262363701 tel./fax: 585 311 867		
Ing. Jiří Bluma	26.8.2024			
Název akce:				
D55 Olomouc - Kokory				
Název objektu:	Přechodné dopravní značení	Formát:	Č. výkresu:	Č. soupisy:
Příloha:	SO 180 - Přechodné dopravní značení D55, situace MUK Velký Týnec	18xA4	1	