



Ministerstvo dopravy
Odbor pozemních komunikací,
příloha k č. j. MD-4969/2025-940/4.

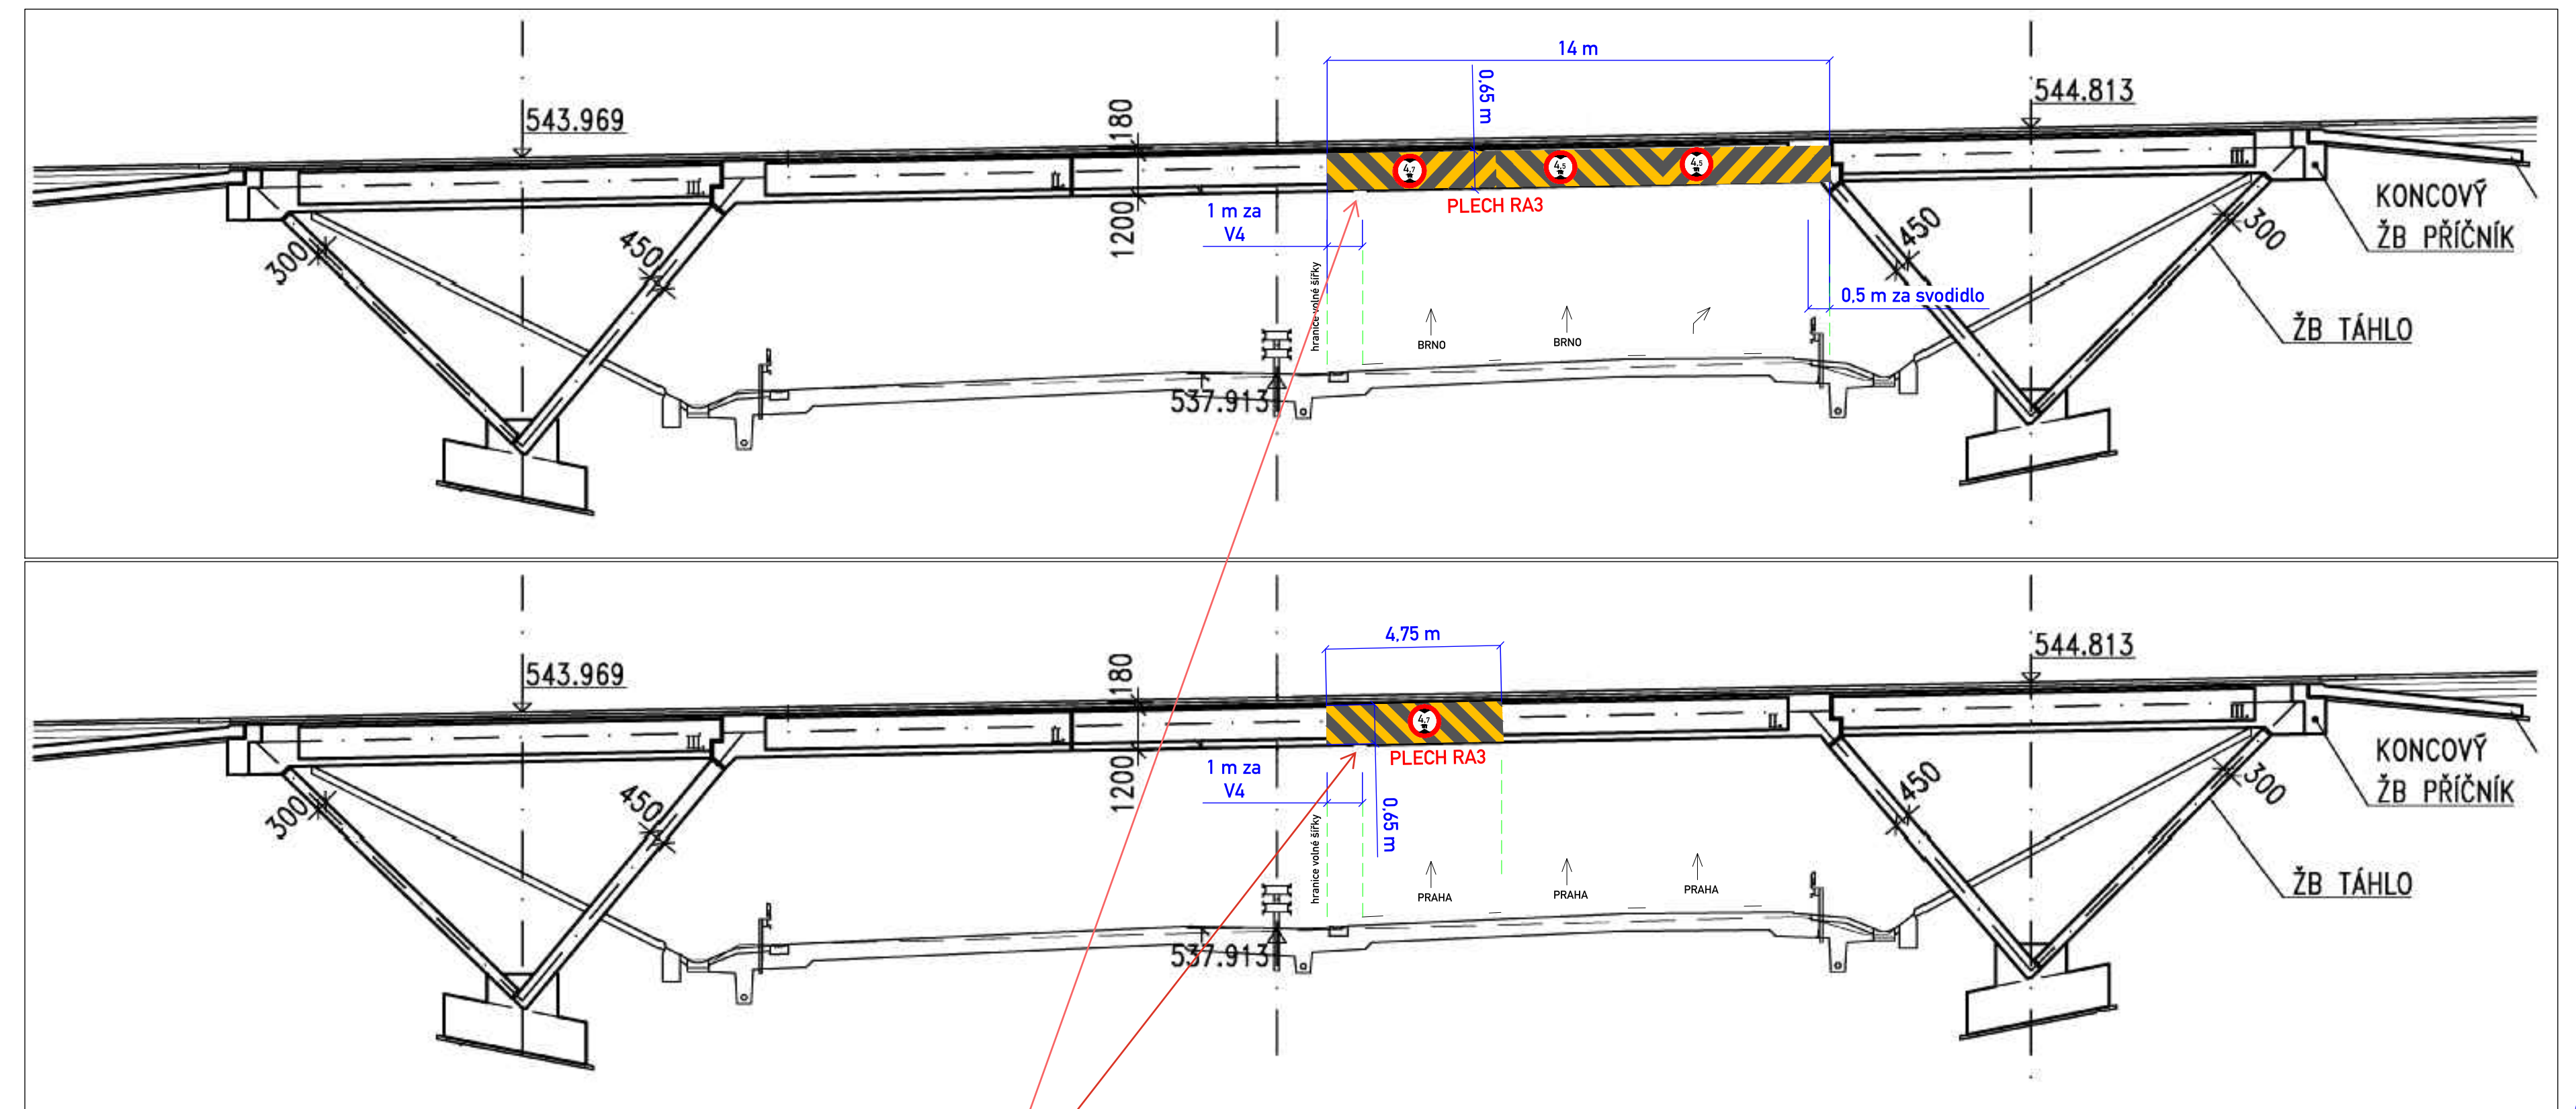

ROZMĚRY PLECHU JE NUTNÉ PŘED REALIZACÍ OVĚRIT NA MÍSTĚ

Dopravní zařízení č. Z
9 nebude umístěno.

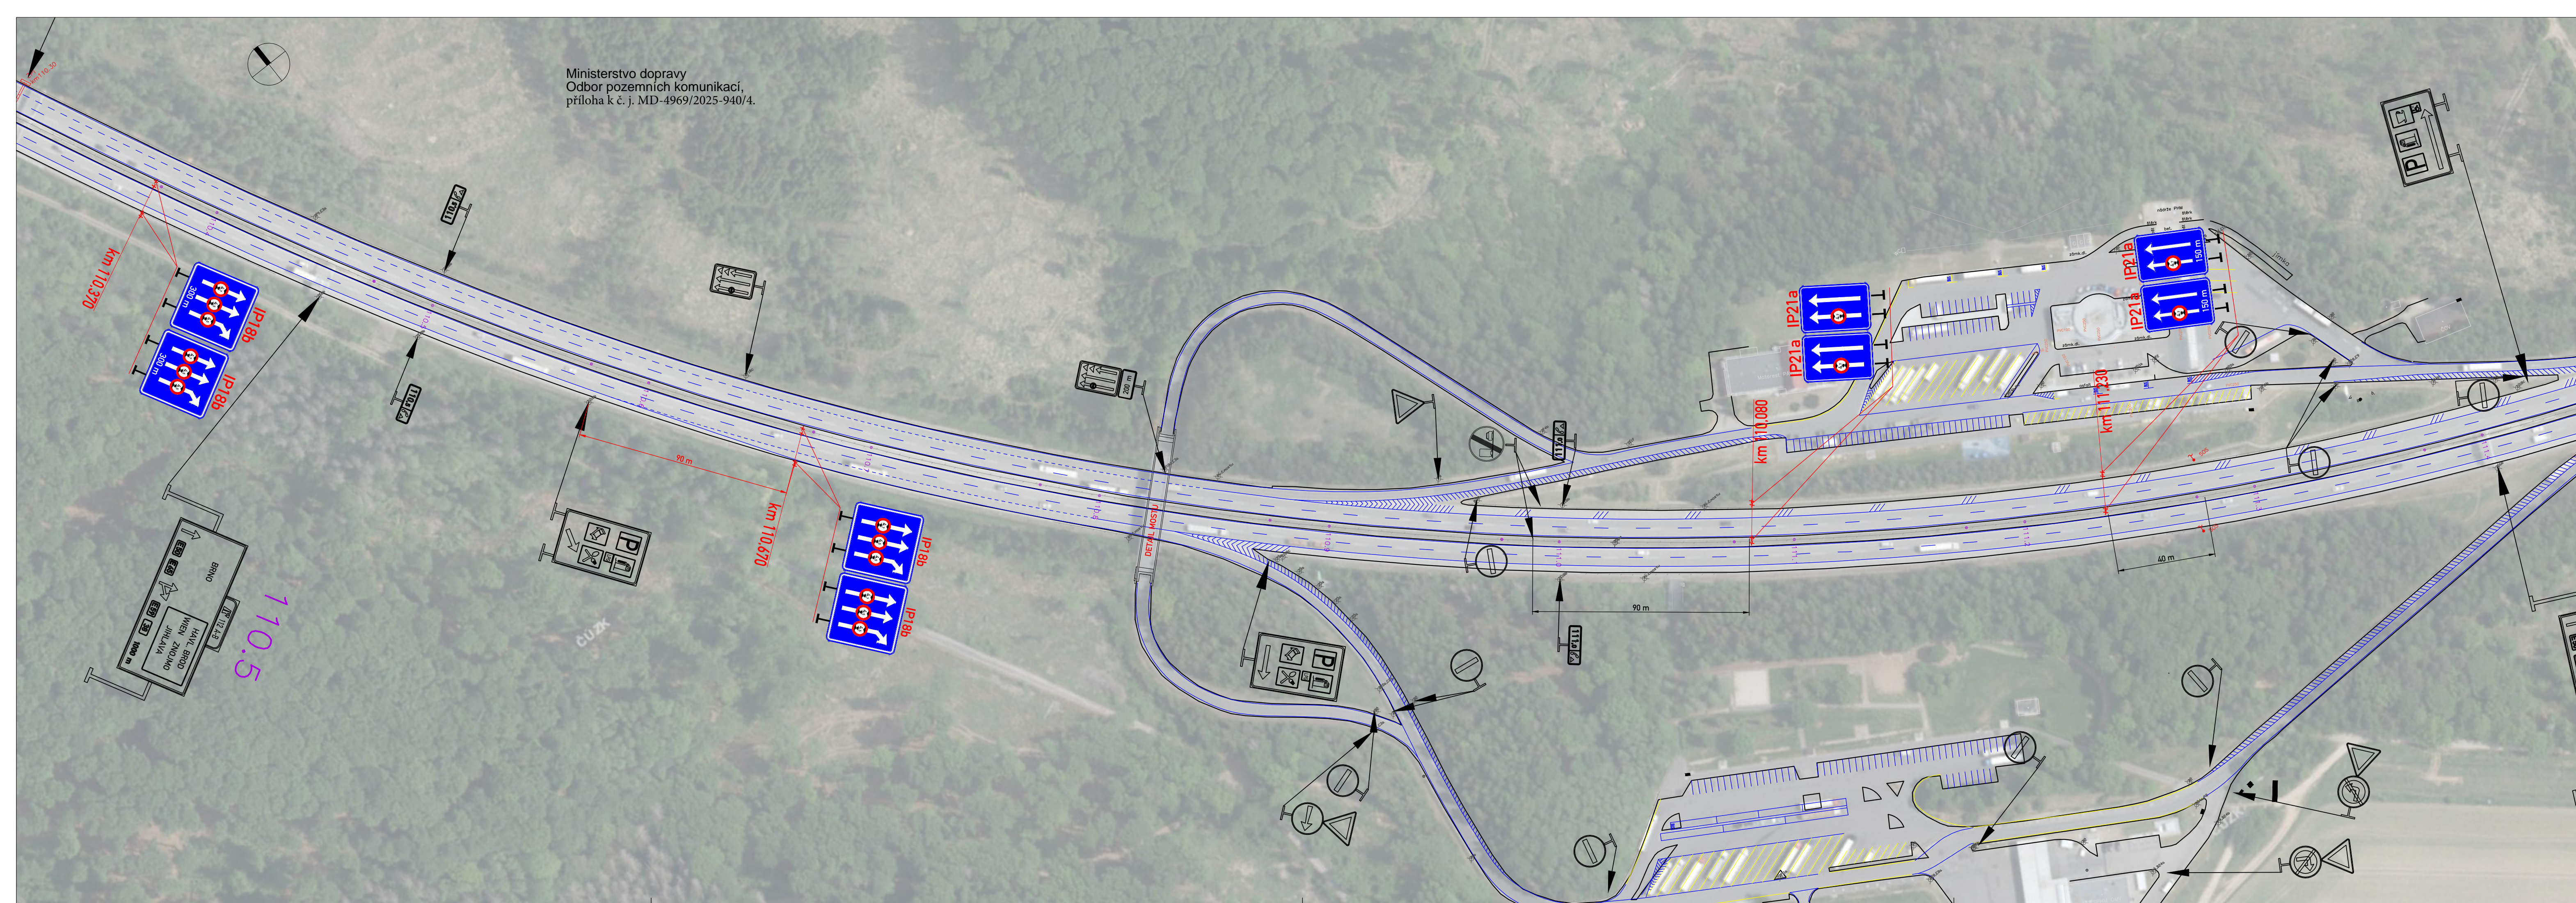

STÁVAJÍCÍ DOPRAVNÍ ZNAČENÍ



NOVĚ NAVRŽENÉ ZNAČENÍ - 1000 x 1500 mm, RA2

PŘED REALIZACÍ JE NUTNÉ VYTVOŘIT VÝROBNÍ VÝKRESY
k odsouhlasení poslat na email: znacky@rsd.cz

VYPRACOVAL	Ing. Ondřej Knop
KONTROLOVAL	Ing. Lukáš Jan Hrabánek, Ph.D.
ŘEDITELSTVÍ SILNIC A DÁLNIC	
Čerčanská 2023/12, Krč. 140 00 Praha 4	
NÁZEV AKCE	Dálnice D1, most D1-143, podjezdová výška
NÁZEV VÝKRESU	SITUACE



DATUM	11/2024
FORMÁT	7 x A4
MĚŘÍTKO	1:1500
STUPEŇ	RDS
Č. VÝKRESU	01