
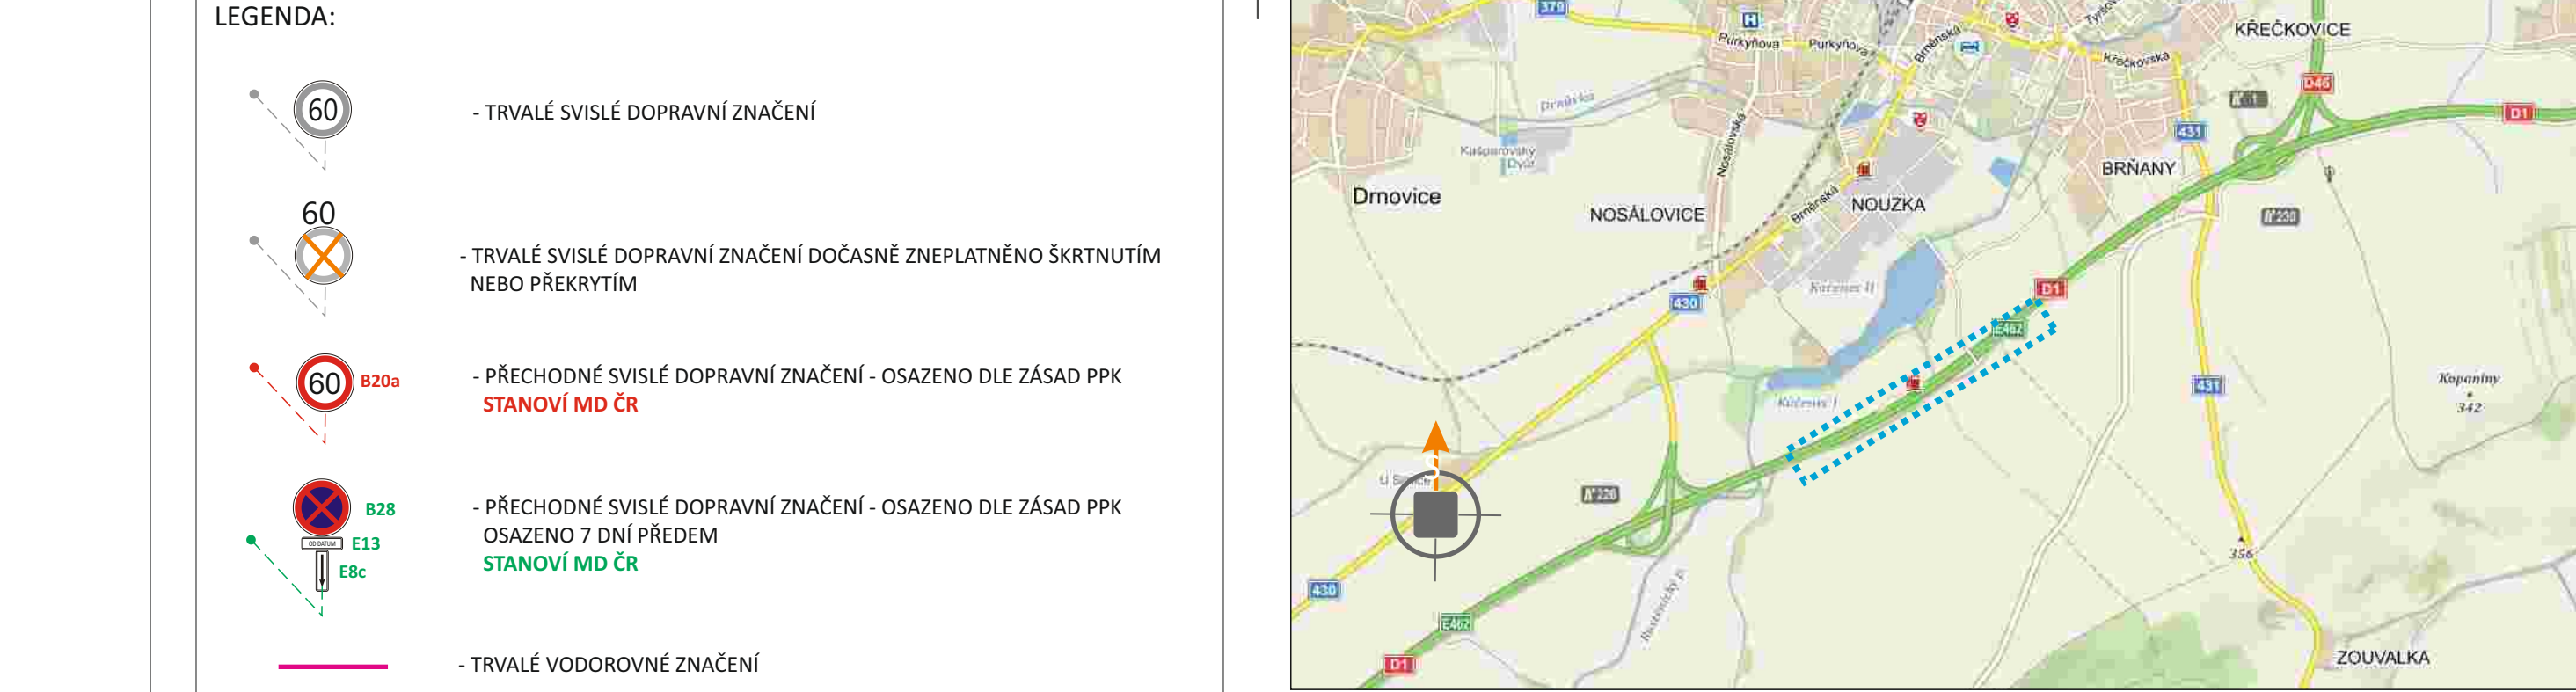
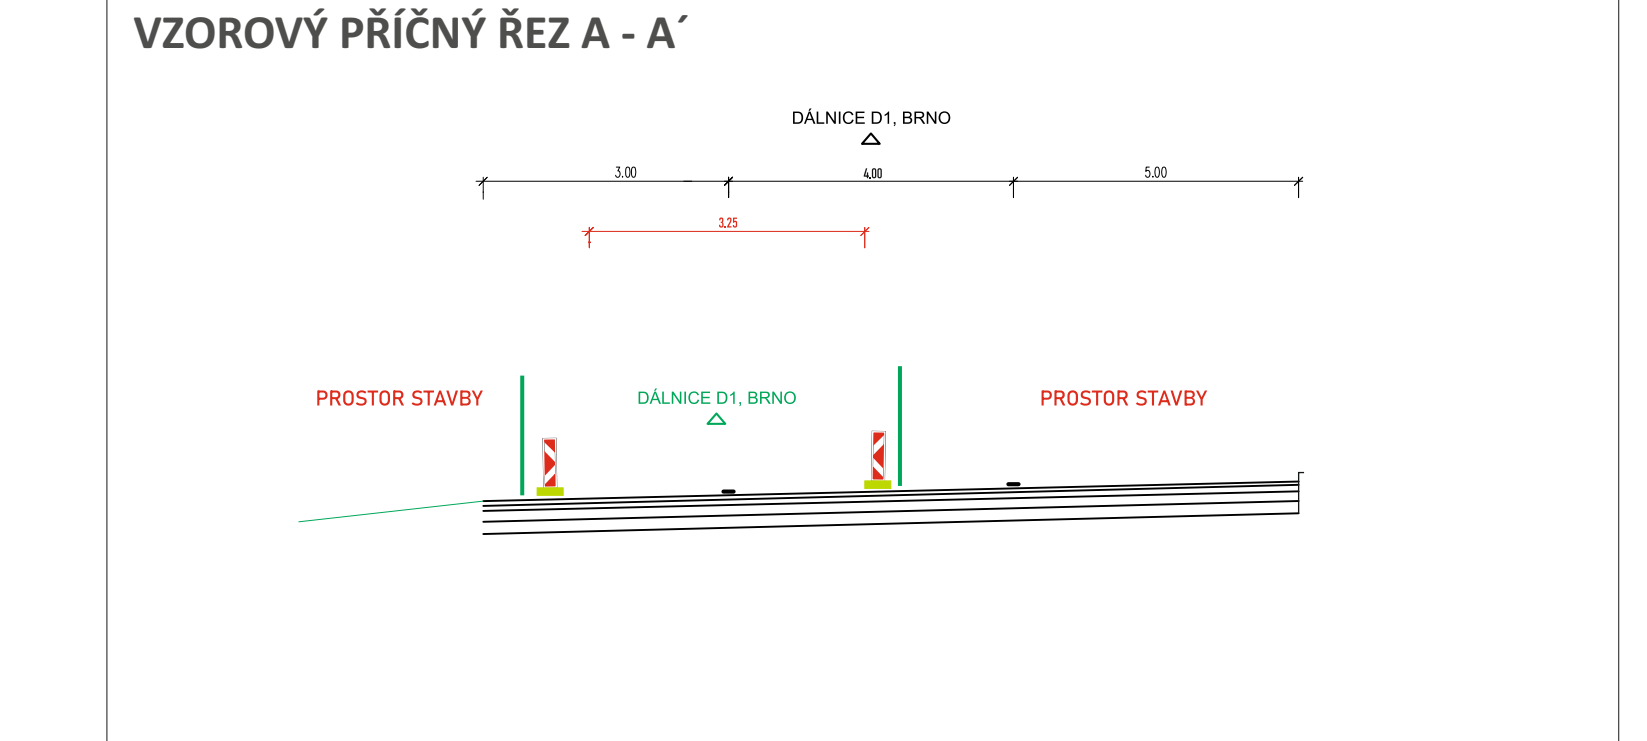


SITUACE PŘECHODNÉHO DOPRAVNÍHO ZNAČENÍ
D1 ROZŠÍŘENÍ ODPOČÍVKY VÝŠKOV, VLEVO

Ministerstvo dopravy
Odbor pozemních komunikací,
příloha k č. j. MD-49940/2025-940/4.


 


POTVRZENÍ PLATNOSTI DOKUMENTACE:



KM 196.050	- TRVALÉ SVISLÉ DOPRAVNÍ ZNAČENÍ
	- TRVALÉ SVISLÉ DOPRAVNÍ ZNAČENÍ DOČASNĚ ZNEPLATNĚNO ŠKRTNUTÍM NEBO PŘEKRYTÍM
	- PŘECHODNÉ SVISLÉ DOPRAVNÍ ZNAČENÍ - OSAZENO DLE ZÁSAD PPK STANOVÍ MD ČR
	- PŘECHODNÉ SVISLÉ DOPRAVNÍ ZNAČENÍ - OSAZENO DLE ZÁSAD PPK OSAZENO 7 DNÍ PŘEDĚM STANOVÍ MD ČR
	- TRVALÉ VODOROVNÉ ZNAČENÍ
	- KILOMETROVNÍKOVÉ STANIČNÍ
	- STÁVAJÍCÍ BETONOVÉ SVODIDLO
	- GABIONOVÁ ZEĎ
	- ZÁBOR
	- VEDENÍ KANALIZACE
	- ZABEZPEČENÍ STAVBY MOBILNÍM OPLCENÍM

DOKA NEJ VÍCE NEŽ PRO VÁS NA ZNAČKÁCH		OLET		• Svísle dopravní značení • Vodorovné dopravní značení • Provizorní dopravní značení • Projektování dopravního značení
ZODPOVĚDNÝ PROJEKTANT	Bc. Jakub LACH			DOKA DOKA, s.r.o. Na návsí 11/5, Holásky, 630 00 Brno IČ: 69471752, DIČ: CZ69471752 e-mail: info@dokadz.cz www.dokadz.cz mob.: 603 883 945
VYPRACOVAL	Alžběta POPELKOVÁ			
KRESLIL	Alžběta POPELKOVÁ			
KONTROLOVAL	Bc. Jakub LACH			
KRAJ: JIHOHMORAVSKÝ	OKRES: VÝŠKOV	KÚ: VÝŠKOV	DATUM: 08/2025	
STAVBA: D1 ROZŠÍŘENÍ ODPOČÍVKY VÝŠKOV, VLEVO 1a. ETAPA				FORMÁT: 11x A4
				MĚŘÍTKO: -----
				ÚČEL: RDS
				ARCHIVNÍ ČÍS.: 2025129
NÁZEV VÝKRESU: SITUACE PŘECHODNÉHO DOPRAVNÍHO ZNAČENÍ				ČÍS. SOUPRAVY: ČÍS. PŘÍLOHY: 1a.


SITUACE ŠIRŠÍCH VZTAHŮ
D1 ROZŠÍŘENÍ ODPOČÍVKY VYŠKOV, VLEVO

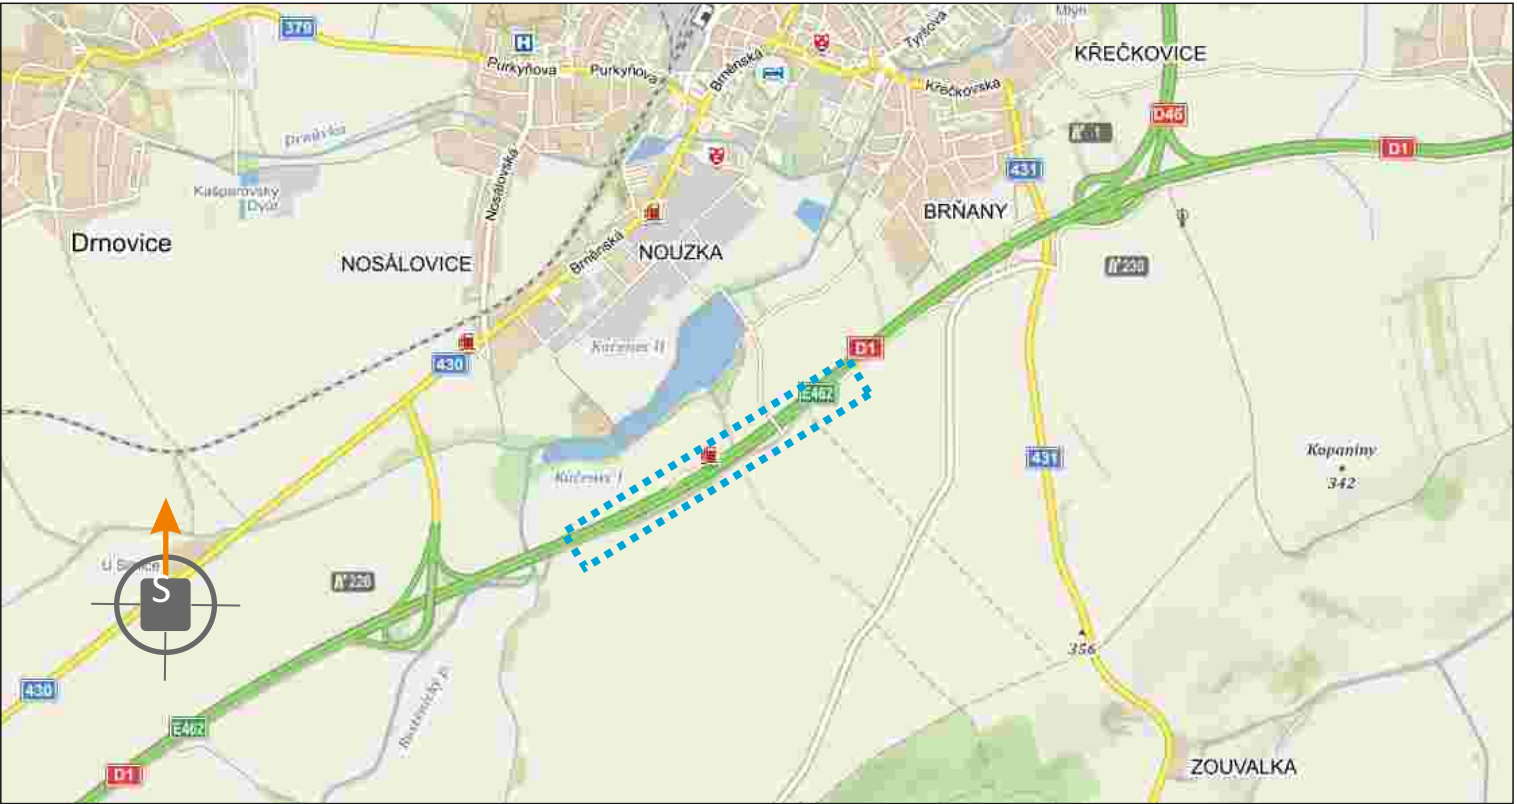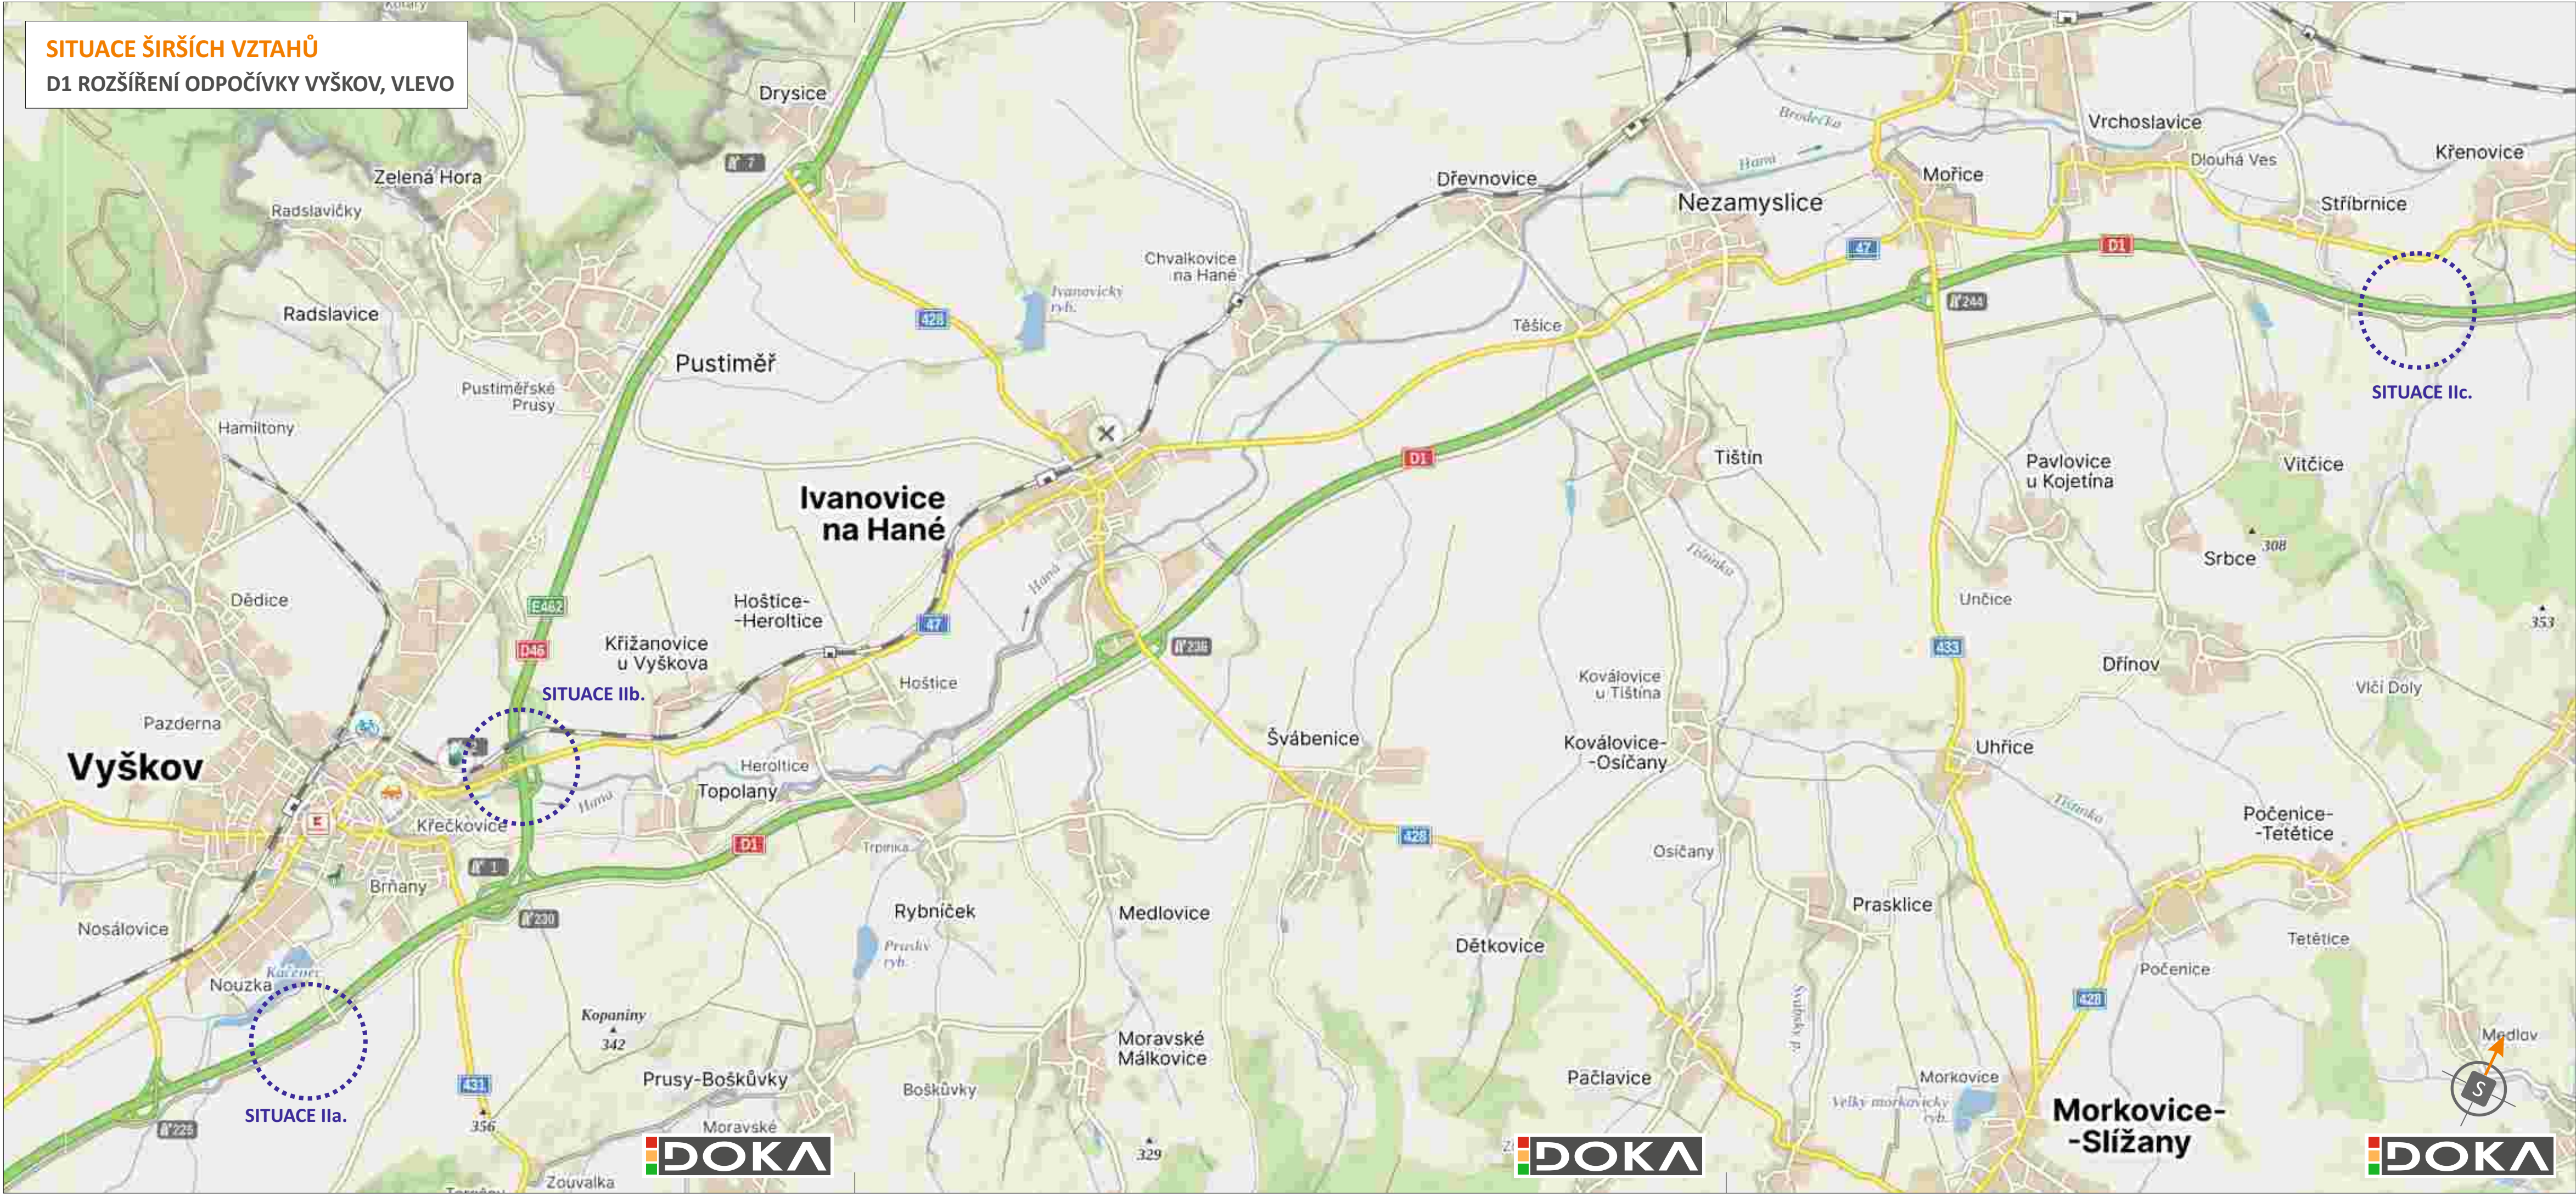

POTVRZENÍ PLATNOSTI DOKUMENTACE:

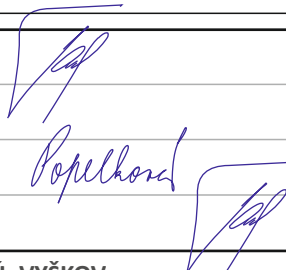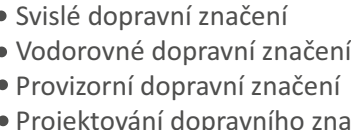				• Svislé dopravní značení • Vodorovné dopravní značení • Provizorní dopravní značení • Projektování dopravního značení	
ZODPOVĚDNÝ PROJEKTANT	Bc. Jakub LACH				
VYPRACOVAL	Alžběta POPELKOVÁ				
KRESLIL	Alžběta POPELKOVÁ				
KONTROLOVAL	Bc. Jakub LACH				
KRAJ: JIHOMORAVSKÝ	OKRES: VYŠKOV	KÚ: VYŠKOV	 DOKA, s.r.o. Na návsi 11/5, Holásky, 620 00 Brno IČ: 63471752, DIČ: CZ63471752 e-mail: info@dokadz.cz www.dokadz.cz mob.: 603 881 908		
STAVBA: D1 ROZŠÍŘENÍ ODPOČÍVKY VYŠKOV, VLEVO II. ETAPA - SITUACE ŠIRŠÍCH VZTAHŮ			DATUM	08/2025	
			FORMÁT	4x A4	
			MĚŘÍTKO	-----	
			ÚČEL	RDS	
			ARCHIVNÍ ČÍS.	2025129	
NÁZEV VÝKRESU: SITUACE PŘECHODNÉHO DOPRAVNÍHO ZNAČENÍ			ČÍS. SOUPRAVY	ČÍS. PŘÍLOHY II.	

SITUACE PŘECHODNÉHO DOPRAVNÍHO ZNAČENÍ
D1 ROZŠÍŘENÍ ODPOČÍVKY VÝŠKOV, VLEVO

 

LEGENDA:

- TRVALÉ SVISLÉ DOPRAVNÍ ZNAČENÍ
- TRVALÉ SVISLÉ DOPRAVNÍ ZNAČENÍ DOČASNĚ ZNEPLATNĚNO SKRTNUTÍM NEBO PŘEKRYTÍM
- PŘECHODNÉ SVISLÉ DOPRAVNÍ ZNAČENÍ - OSAZENO DLE ZÁSAD PPK
- PŘECHODNÉ SVISLÉ DOPRAVNÍ ZNAČENÍ - OSAZENO DLE ZÁSAD PPK OSAZENO 7 DNI PŘEDĚM
- TRVALÉ VODOROVNÉ ZNAČENÍ
- KILOMETROVNÍKOVÉ STANICENÍ
- STÁVAJÍCÍ BETONOVÉ SVODIDLO
- GABIONOVÁ ZEĎ
- ZÁBOR
- VEDENÍ KANALIZACE

POZNÁMKA:
PŘECHODNÉ DOPRAVNÍ ZNAČENÍ BUDE OSAZENO DLE ZÁSAD PPK.
TRVALÉ DOPRAVNÍ ZNAČENÍ, JEŽ BUDE V ROZPORU S PŘECHODNOU ÚPRAVOU PROVOZU, BUDE DOČASNĚ ZNEPLATNĚNO.

POTVRZENÍ PLATNOSTI DOKUMENTACE:


DOKA **POLET**
PRO VÁS NA ZNAČKÁCH

• Svislé dopravní značení
• Vodorovné dopravní značení
• Provozní dopravní značení
• Projektování dopravního značení

ZODPOVĚDNÝ PROJEKTANT	Bc. Jakub LACH		
VYPRACOVAL	Alžběta POPELKOVÁ		
KRESLIL	Alžběta POPELKOVÁ		
KONTROLOVAL	Bc. Jakub LACH		
KRAJ: JIHOVMORAVSKÝ	OKRES: VÝŠKOV	KÚ: VÝŠKOV	DOKA, s.r.o. Na návesi 11/5, Holásky, 620 00 Brno IČ: 69471752, DIČ: CZ69471752 e-mail: info@dokazd.cz www.dokazd.cz
D1 ROZŠÍŘENÍ ODPOČÍVKY VÝŠKOV, VLEVO II. ETAPA			DATUM 08/2025
NÁZEV VÝKRESU: SITUACE PŘECHODNÉHO DOPRAVNÍHO ZNAČENÍ			FORMÁT 11x A4
			MĚŘÍTKO RDS
			ÚČEL 2025129
			ARCHIVNÍ ČÍS. ČÍS. SOUPRAVY
			ČÍS. PŘÍLOHY IIa.




SITUACE PŘECHODNÉHO DOPRAVNÍHO ZNAČENÍ
D1 ROZŠÍŘENÍ ODPOČÍVKY VÝŠKOV, VLEVO

 

- LEGENDA:
- TRVALÉ SVISLÉ DOPRAVNÍ ZNAČENÍ
 - TRVALÉ SVISLÉ DOPRAVNÍ ZNAČENÍ DOČASNĚ ZNEPLATNĚNO ŠKRTNUTÍM NEBO PŘEKRYTÍM
 - PŘECHODNÉ SVISLÉ DOPRAVNÍ ZNAČENÍ - OSAZENO DLE ZÁSAD PPK STANOVÍ MD ČR
 - PŘECHODNÉ SVISLÉ DOPRAVNÍ ZNAČENÍ - OSAZENO DLE ZÁSAD PPK OSAZENO 7 DNI PŘEDEM STANOVÍ MD ČR
 - TRVALÉ VODOROVNÉ ZNAČENÍ
 - KILOMETROVNÍKOVÉ STANIČNÍ
 - STÁVAJÍCÍ BETONOVÉ SVODIDLO
 - GABIONOVÁ ZĚD
 - ZÁBOR
 - VEDENÍ KANALIZACE

POZNÁMKA:
PŘECHODNÉ DOPRAVNÍ ZNAČENÍ BUDE OSAZENO DLE ZÁSAD PPK.
TRVALÉ DOPRAVNÍ ZNAČENÍ, JEŽ BUDE V ROZPORU S PŘECHODNOU ÚPRAVOU PROVOZU, BUDE DOČASNĚ ZNEPLATNĚNO.

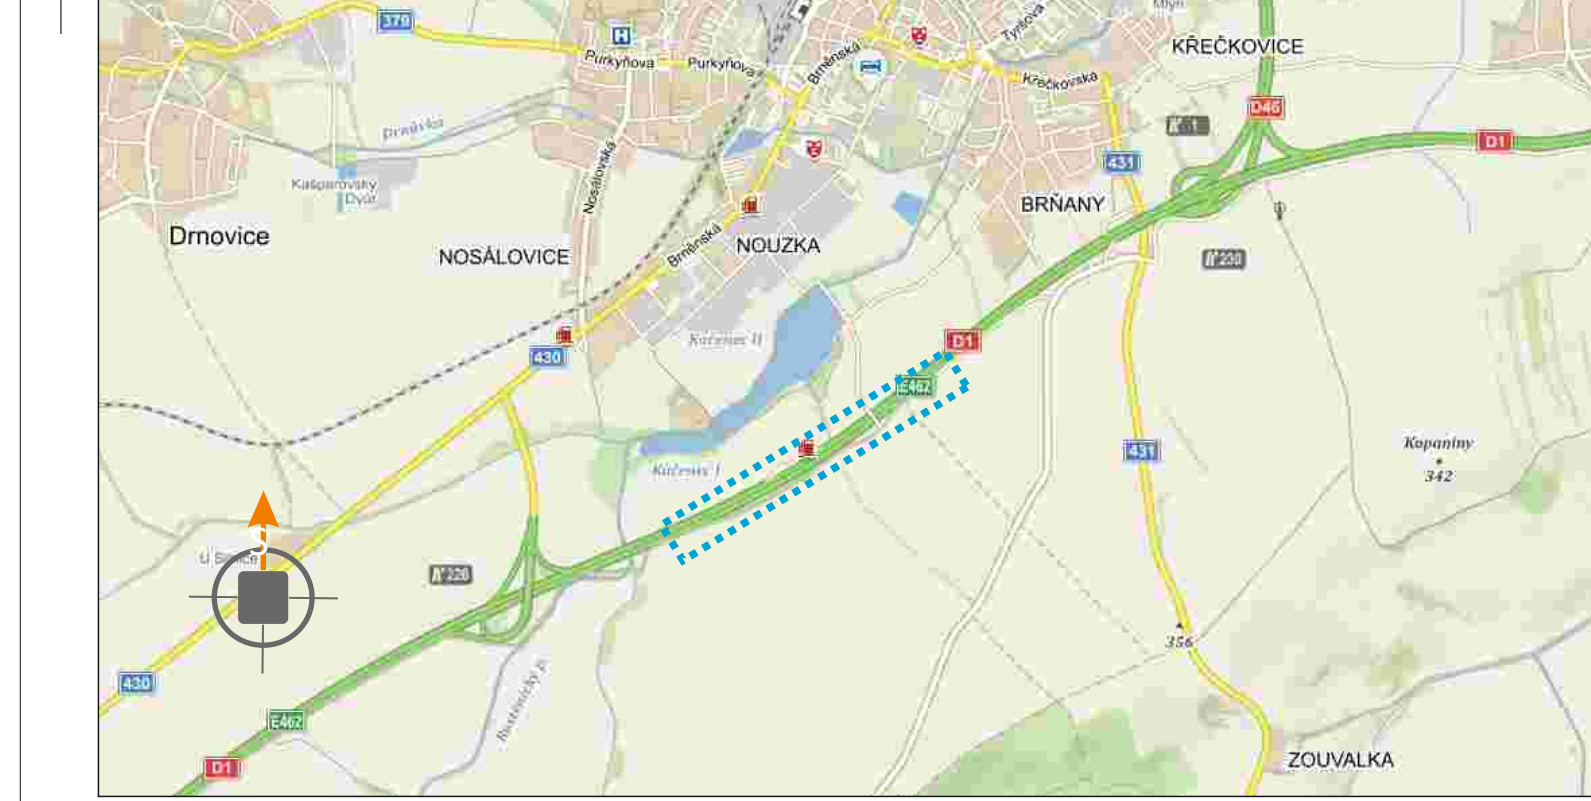


POTVRZENÍ PLATNOSTI DOKUMENTACE:

DOKA 10 LET PRO VÁS NA ZNAČKÁCH


- Svislé dopravní značení
- Vodorovné dopravní značení
- Provizorní dopravní značení
- Projektování dopravního značení

ZODPOVĚDNÝ PROJEKTANT	Bc. Jakub LACH		DOKA s.r.o. Na nárovi 11/5, Holásky, 620 00 Brno IČ: 63471752, DIČ: CZ63471752 e-mail: info@doka.cz www.doka.cz	DATUM	08/2025
VYPRACOVAL	Alžběta POPELKOVÁ			FORMÁT	7x A4
KRESLIL	Alžběta POPELKOVÁ			MĚŘÍTKO	-----
KONTROLOVAL	Bc. Jakub LACH			ÚČEL	RDS
STAVBA:	D1 ROZŠÍŘENÍ ODPOČÍVKY VÝŠKOV, VLEVO II. ETAPA			ARCHIVNÍ ČÍS.	2025129
NÁZEV VÝKRESU:	SITUACE PŘECHODNÉHO DOPRAVNÍHO ZNAČENÍ			ČÍS. SOUPRAVY	ČÍS. PŘÍLOHY
					Ilc.

SITUACE PŘECHODNÉHO DOPRAVNÍHO ZNAČENÍ
D1 ROZŠÍŘENÍ ODOPOČIVKY VÝŠKOV, VLEVO

 

VZOROVÝ PŘÍČNÝ ŘEZ A - A'

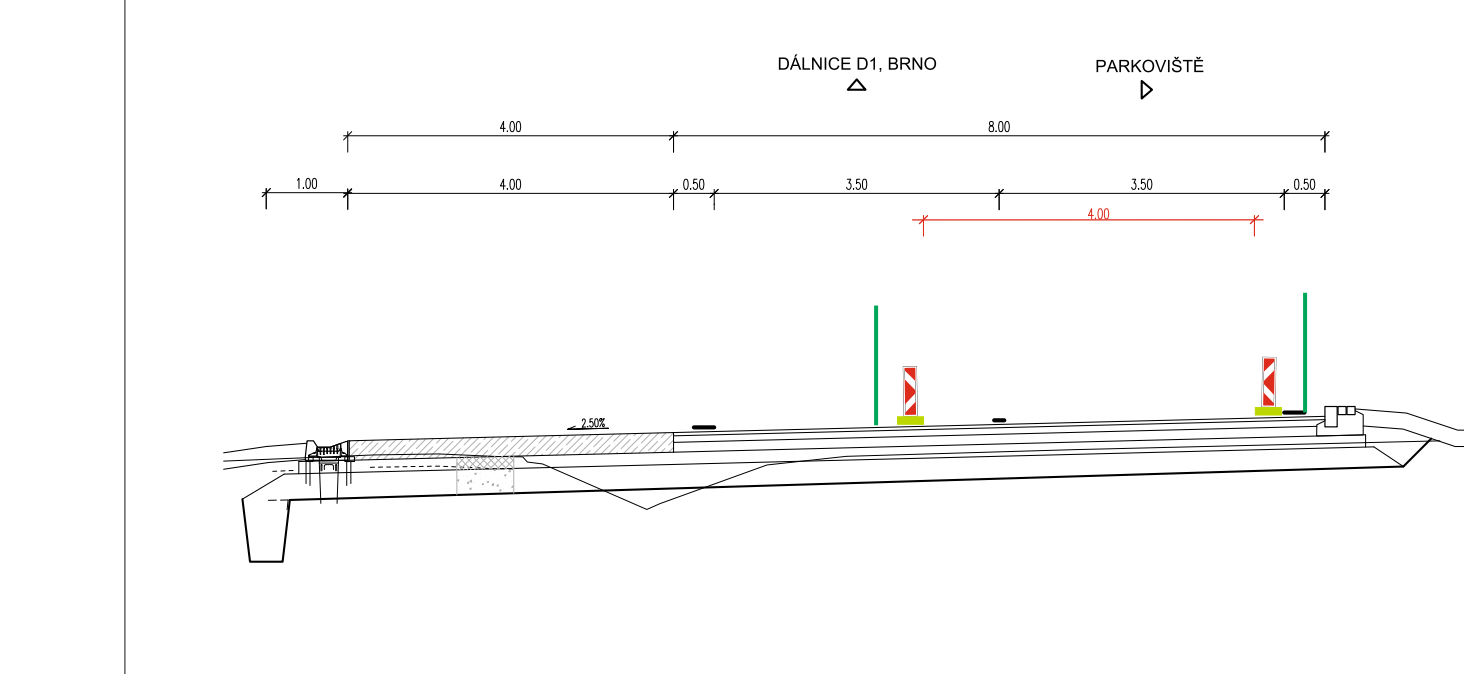


LEGENDA:

- TRVALÉ SVISLÉ DOPRAVNÍ ZNAČENÍ
- TRVALÉ SVISLÉ DOPRAVNÍ ZNAČENÍ DOČASNĚ ZNEPLATNĚNO ŠKRTNUTÍM NEBO PŘEKRYTÍM
- PŘECHODNÉ SVISLÉ DOPRAVNÍ ZNAČENÍ - OSAZENO DLE ZÁSAD PPK STANOVÍ MD ČR
- PŘECHODNÉ SVISLÉ DOPRAVNÍ ZNAČENÍ - OSAZENO DLE ZÁSAD PPK OSAZENO 7 DNÍ PŘEDEM STANOVÍ MD ČR
- TRVALÉ VODOROVNÉ ZNAČENÍ
- KILOMETROVNÍKOVÉ STANIČNÍ
- STÁVAJÍCÍ BETONOVÉ SVODIDLO
- GABIONOVÁ ŽEĎ
- ZÁBOR
- VEDENÍ KANALIZACE
- ZABEZPEČENÍ STAVBY MOBILNÍM OPLCENÍM

POZNÁMKA:

PŘECHODNÉ DOPRAVNÍ ZNAČENÍ BUDE OSAZENO DLE ZÁSAD PPK.
TRVALÉ DOPRAVNÍ ZNAČENÍ, JEŽ BUDE V ROZPORU S PŘECHODNOU ÚPRAVOU PROVOZU, BUDE DOČASNĚ ZNEPLATNĚNO MAGNETICKOU PÁSKOU.

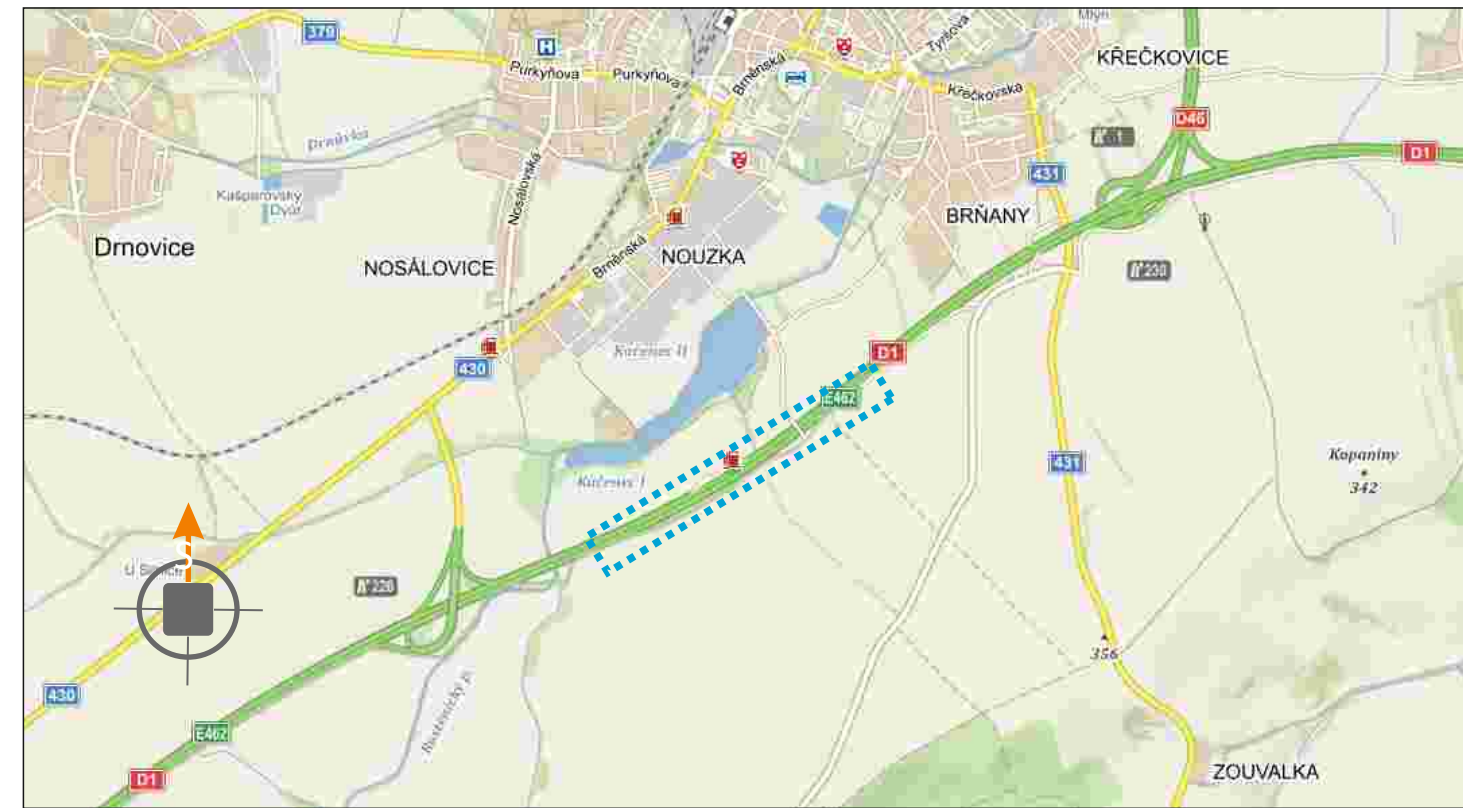

POTVRZENÍ PLATNOSTI DOKUMENTACE:



ZODPOVĚDNÝ PROJEKTANT	Bc. Jakub LACH		
VYPRACOVAL	Alžběta POPELKOVÁ		
KRESLIL	Alžběta POPELKOVÁ		
KONTROLOVAL	Bc. Jakub LACH		
KRAJ: JIHOHMORAVSKÝ	OKRES: VÝŠKOV	KÚ: VÝŠKOV	
STAVBA:	D1 ROZŠÍŘENÍ ODOPOČIVKY VÝŠKOV, VLEVO III. ETAPA		
NÁZEV VÝKRESU:	SITUACE PŘECHODNÉHO DOPRAVNÍHO ZNAČENÍ		
DATUM	08/2025	FORMÁT	11x A4
MĚŘÍTKO	-----	ÚČEL	RDS
ARCHIVNÍ ČÍS.	2025129	ČÍS. SOUPRAVY	ČÍS. PŘÍLOHY
			III.