Ministerstvo dopravy
Odbor pozemních komunikací,
příloha č. j. MD-50581/2024-940/4.

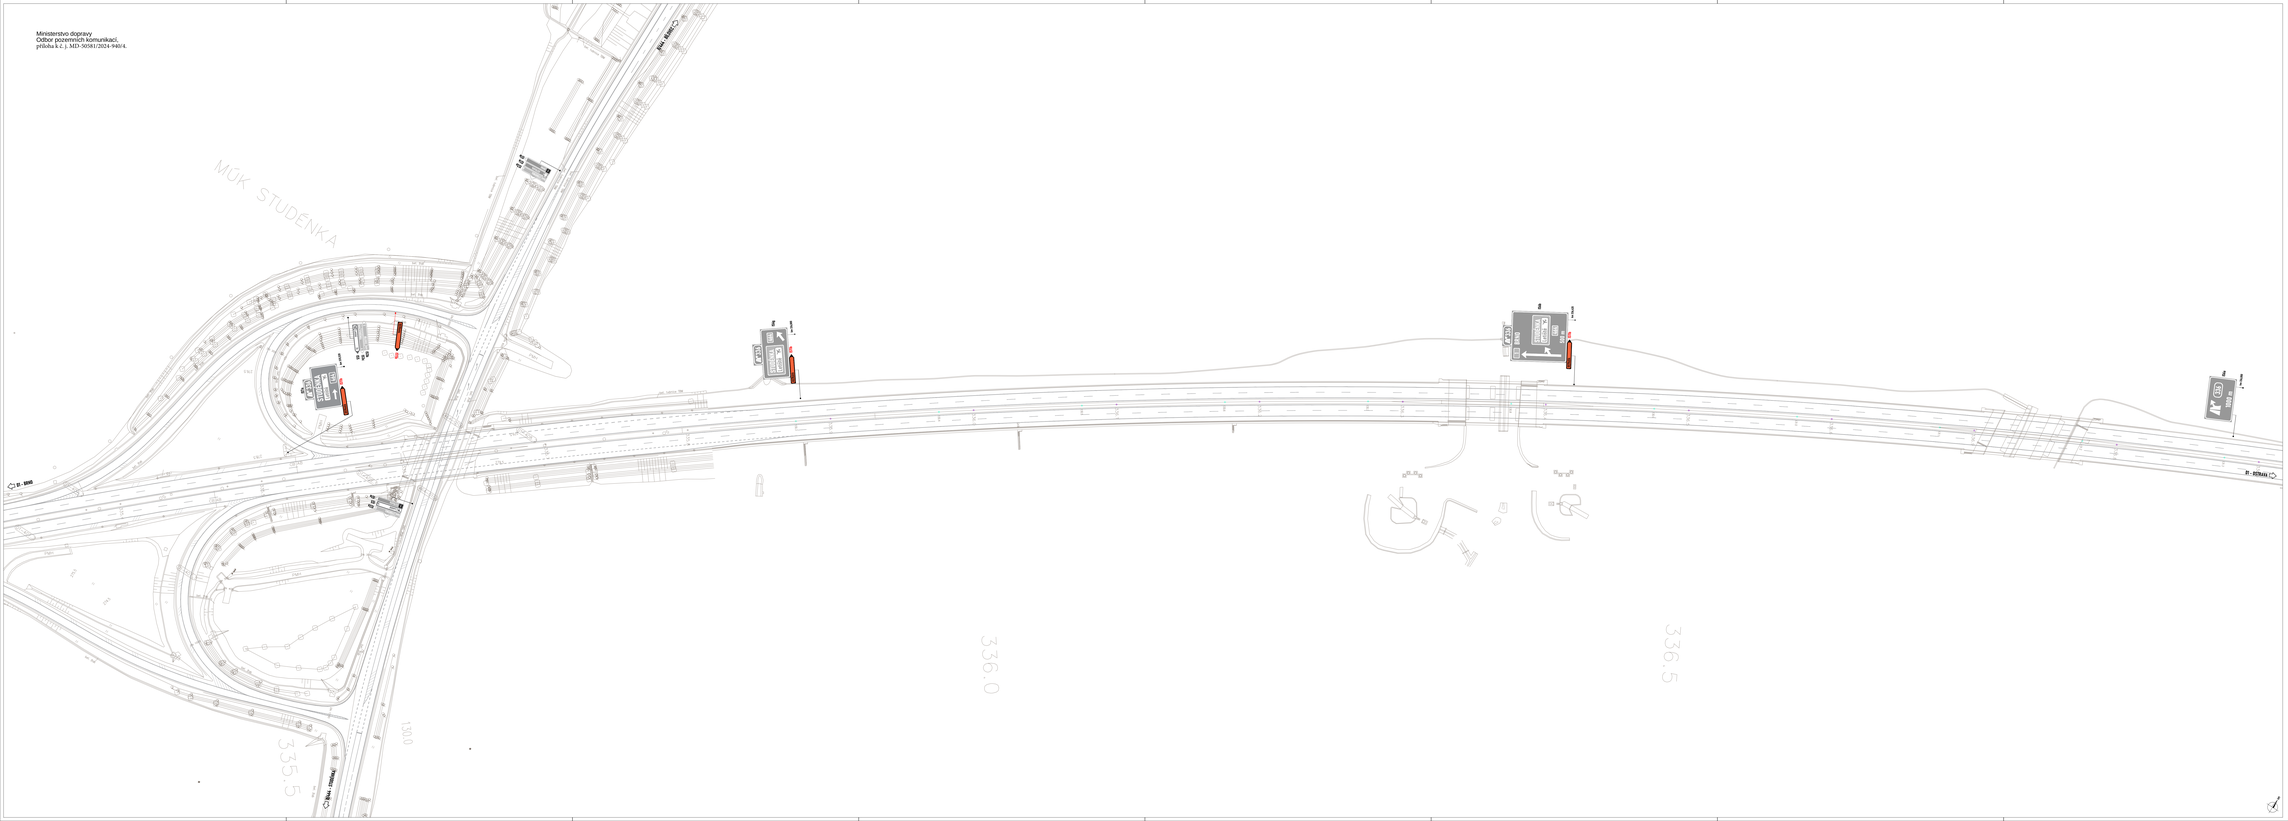

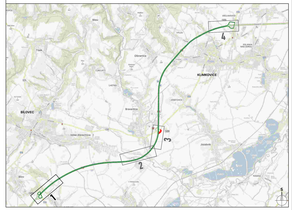
SLAVKOVICE
BELÁVKA
Studenka
Bludovice
Lučina

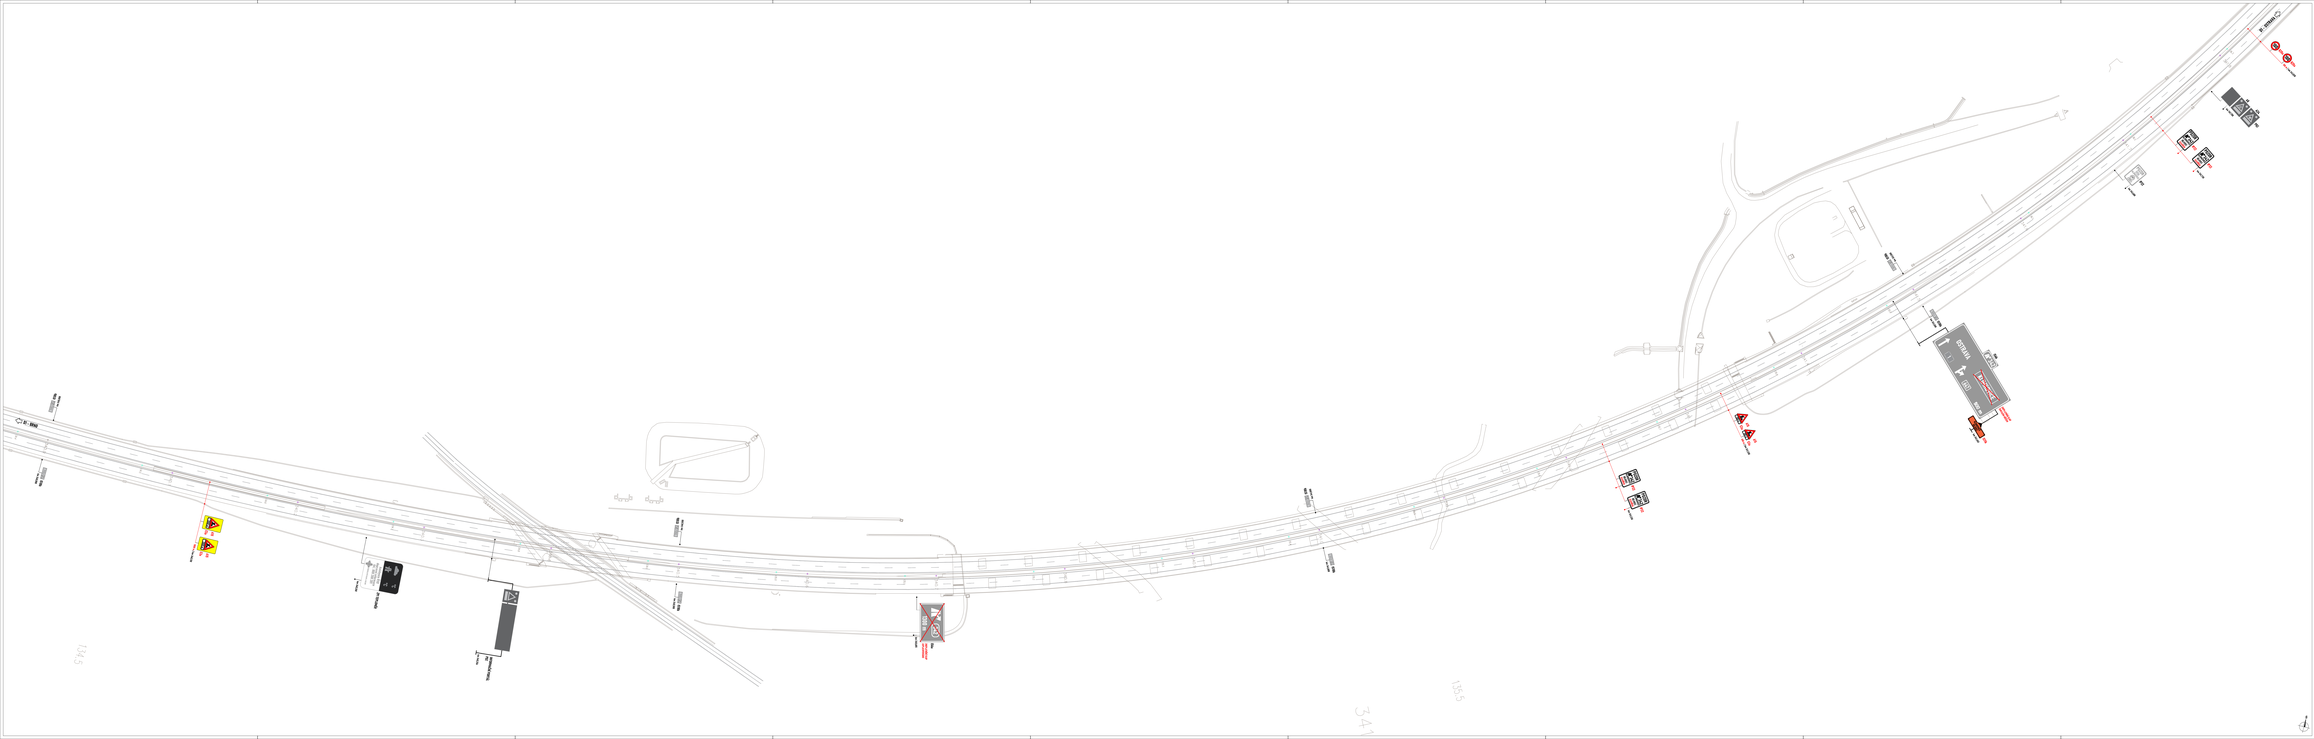

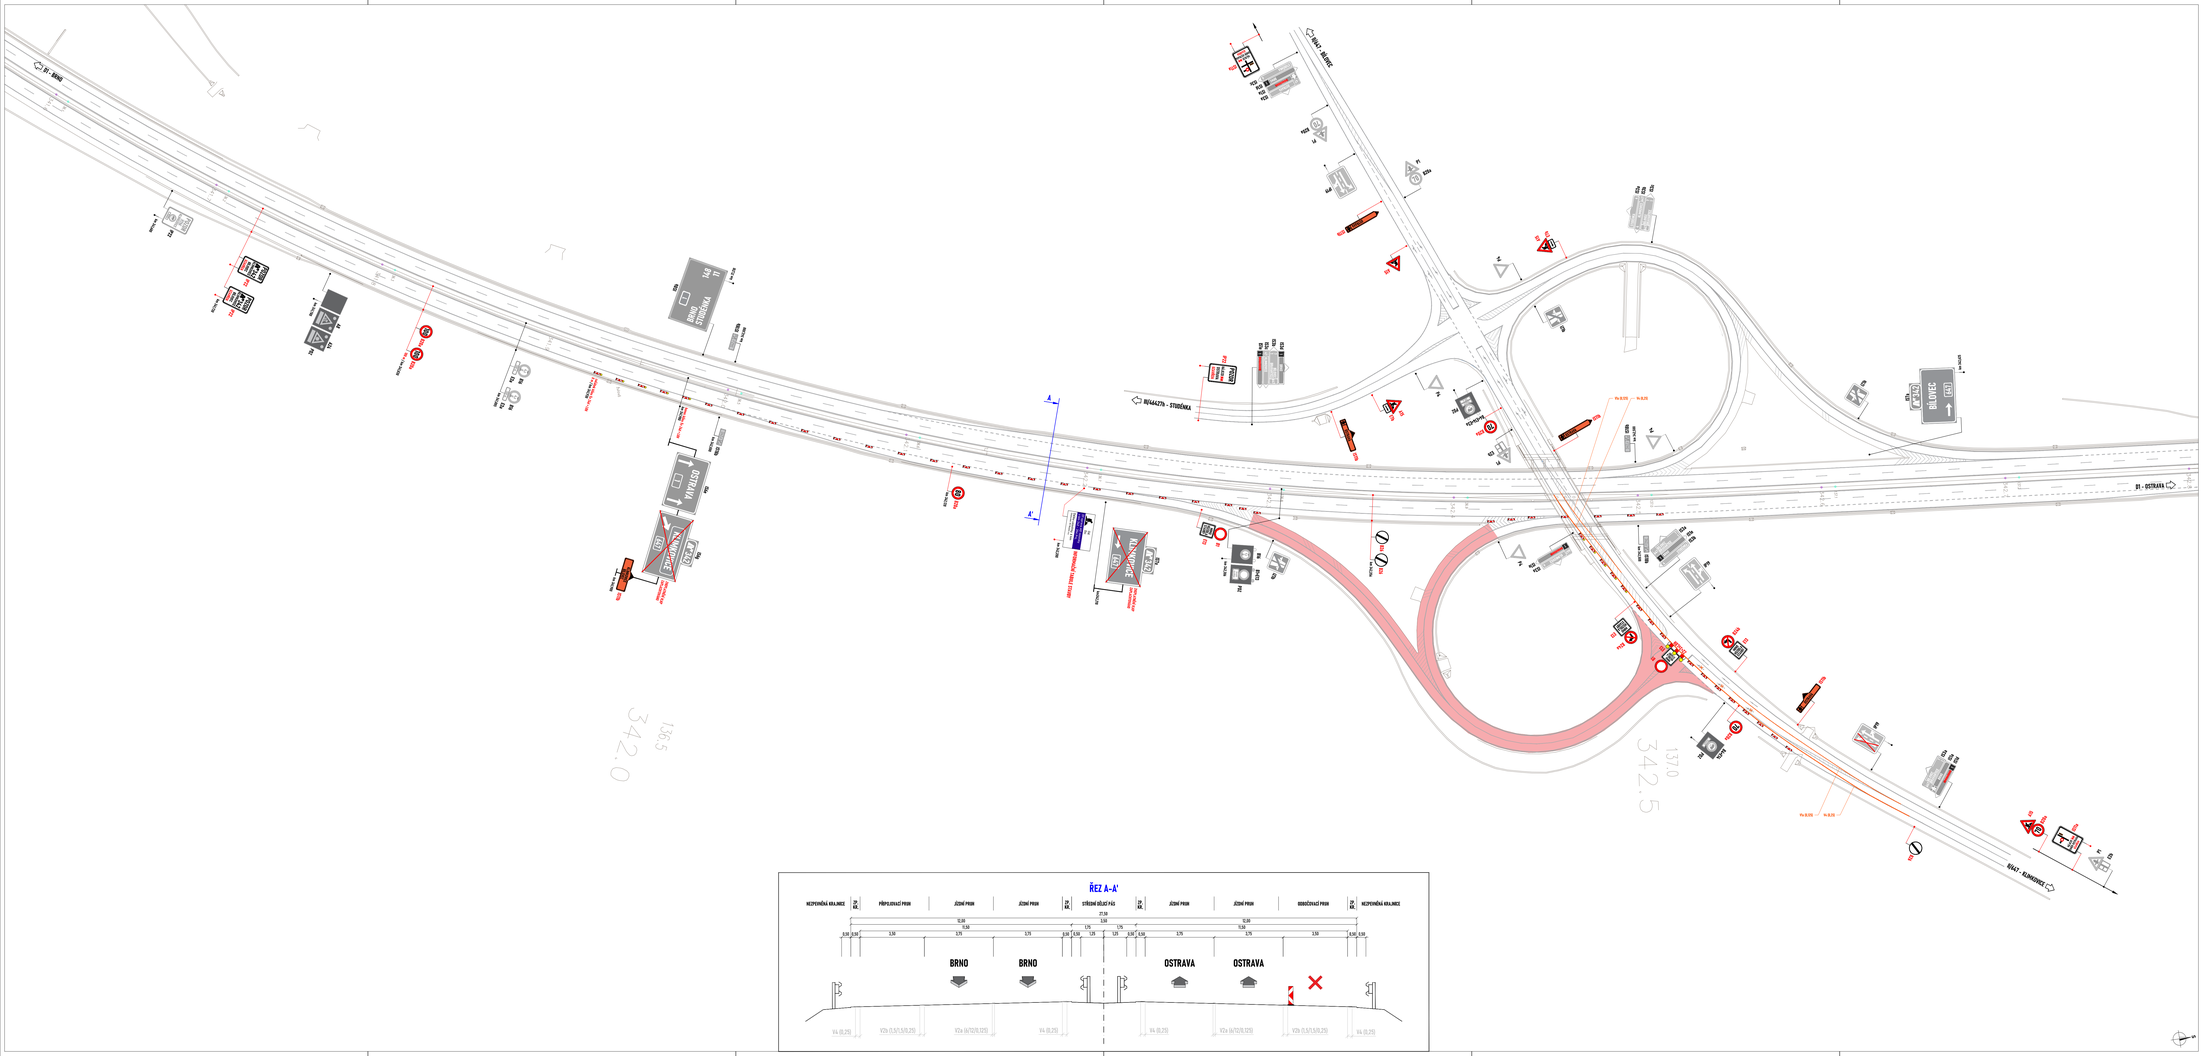

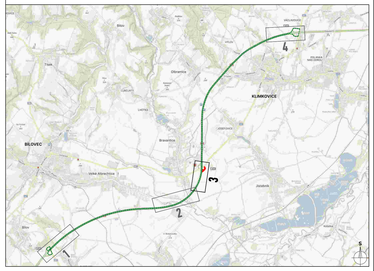

LEGENDA:

- pracovní místo
- navržená objížďková trasa
- navržené přechodné svislé dopravní značení
- stávající svislé dopravní značení
- P2 navržené přechodné svislé dopravní značení
- P2 stávající svislé dopravní značení
- P2 zneplatněné stávající svislé dopravní značení

KONTROLOVAL	JAHATA	
SPRÁVA		
INVESTOR	ŘSD v.p.	
ZHOTOVITEL	HK Beech s.r.	

MOST / TUNEL / ŽELEZNICE

D1 OPRAVA AB VOZOVKY V KM 342 - 354 P+L

FORMÁT	16.000
MĚŘÍTKO	1:1000
DATUM	12. 9. 2025
Č. ZAKÁZKY	24_24-199
Č. PŘÍLOHY	3

DOPRAVNÍ BEZPEČNOST ZPRÁVA

ETAPA 1a

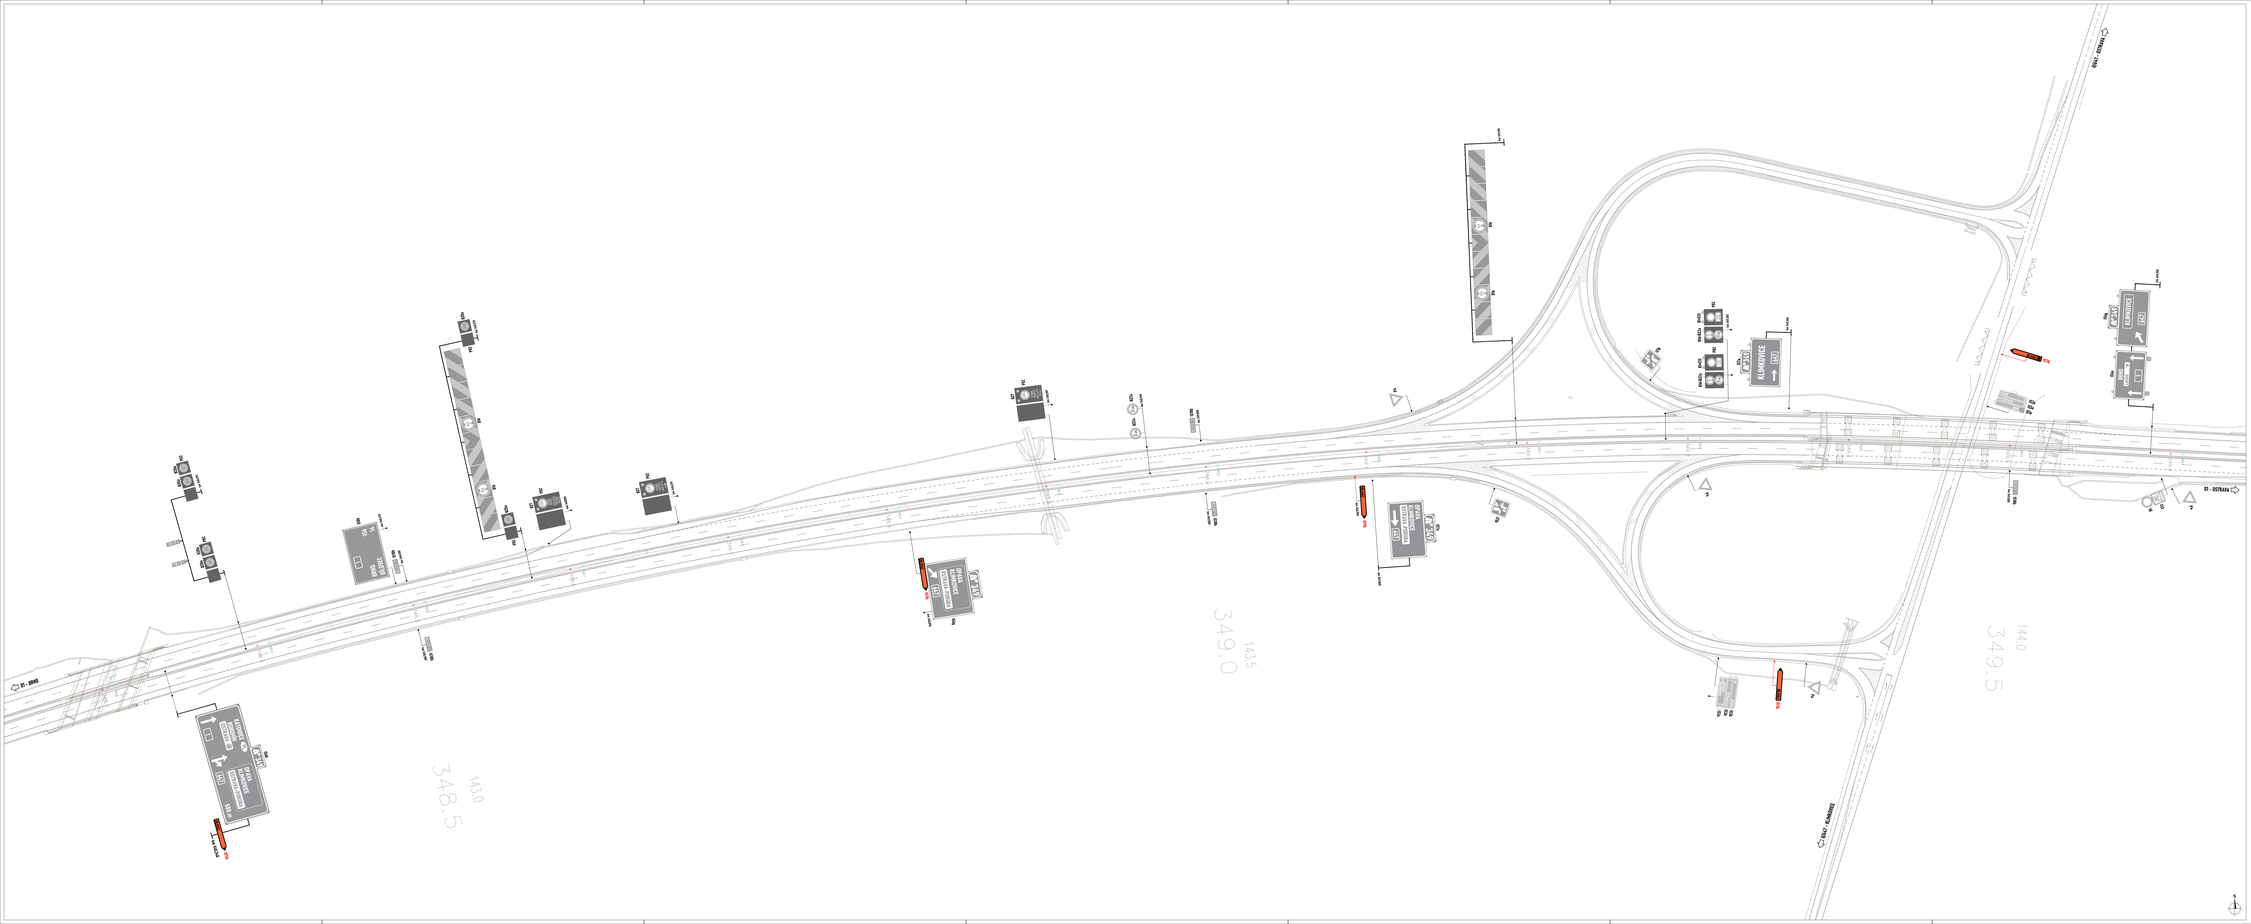

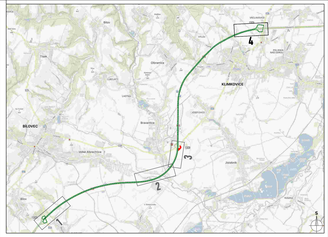
KLIMKOVICE

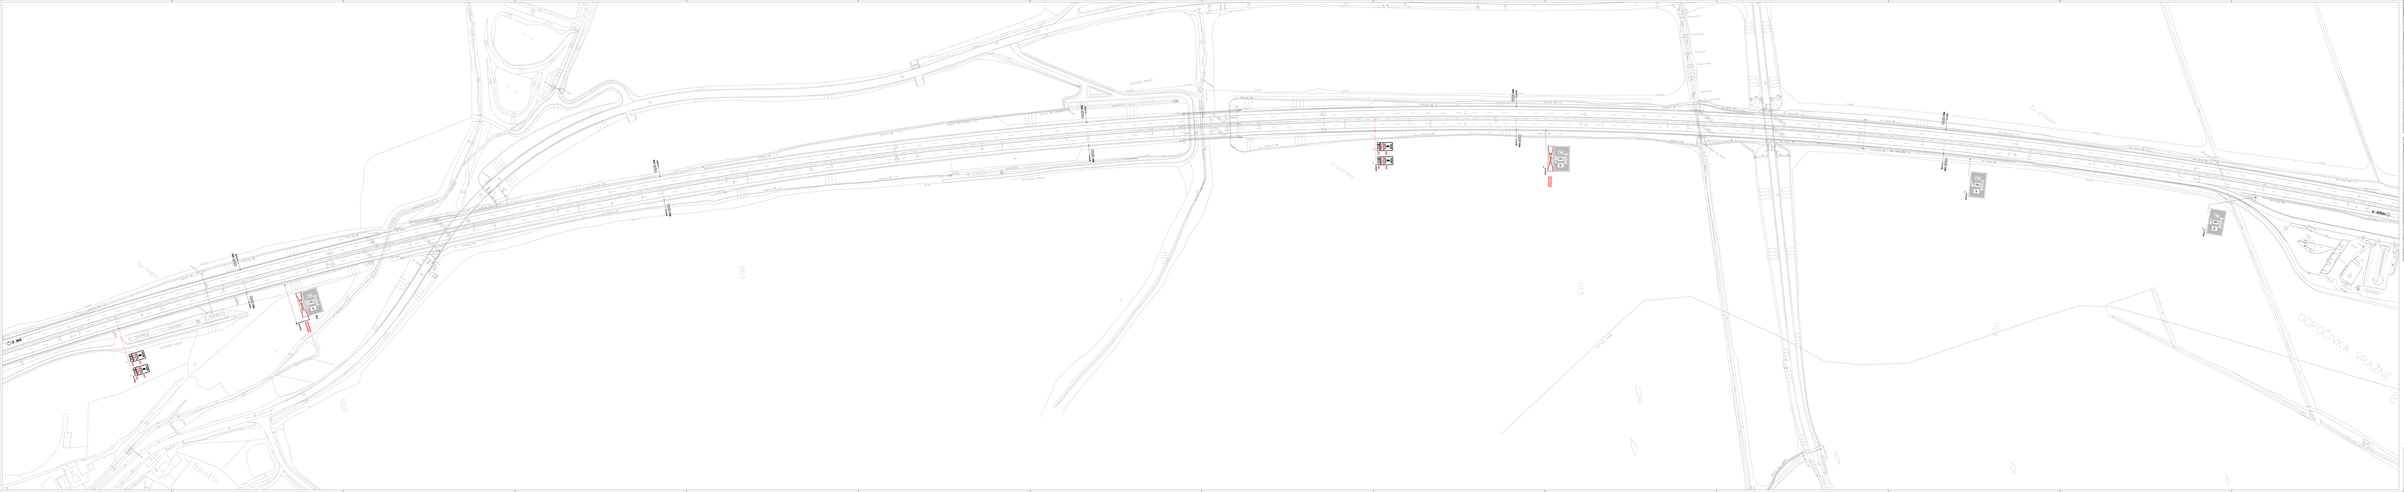
ODPOČIVKA VRAČNE

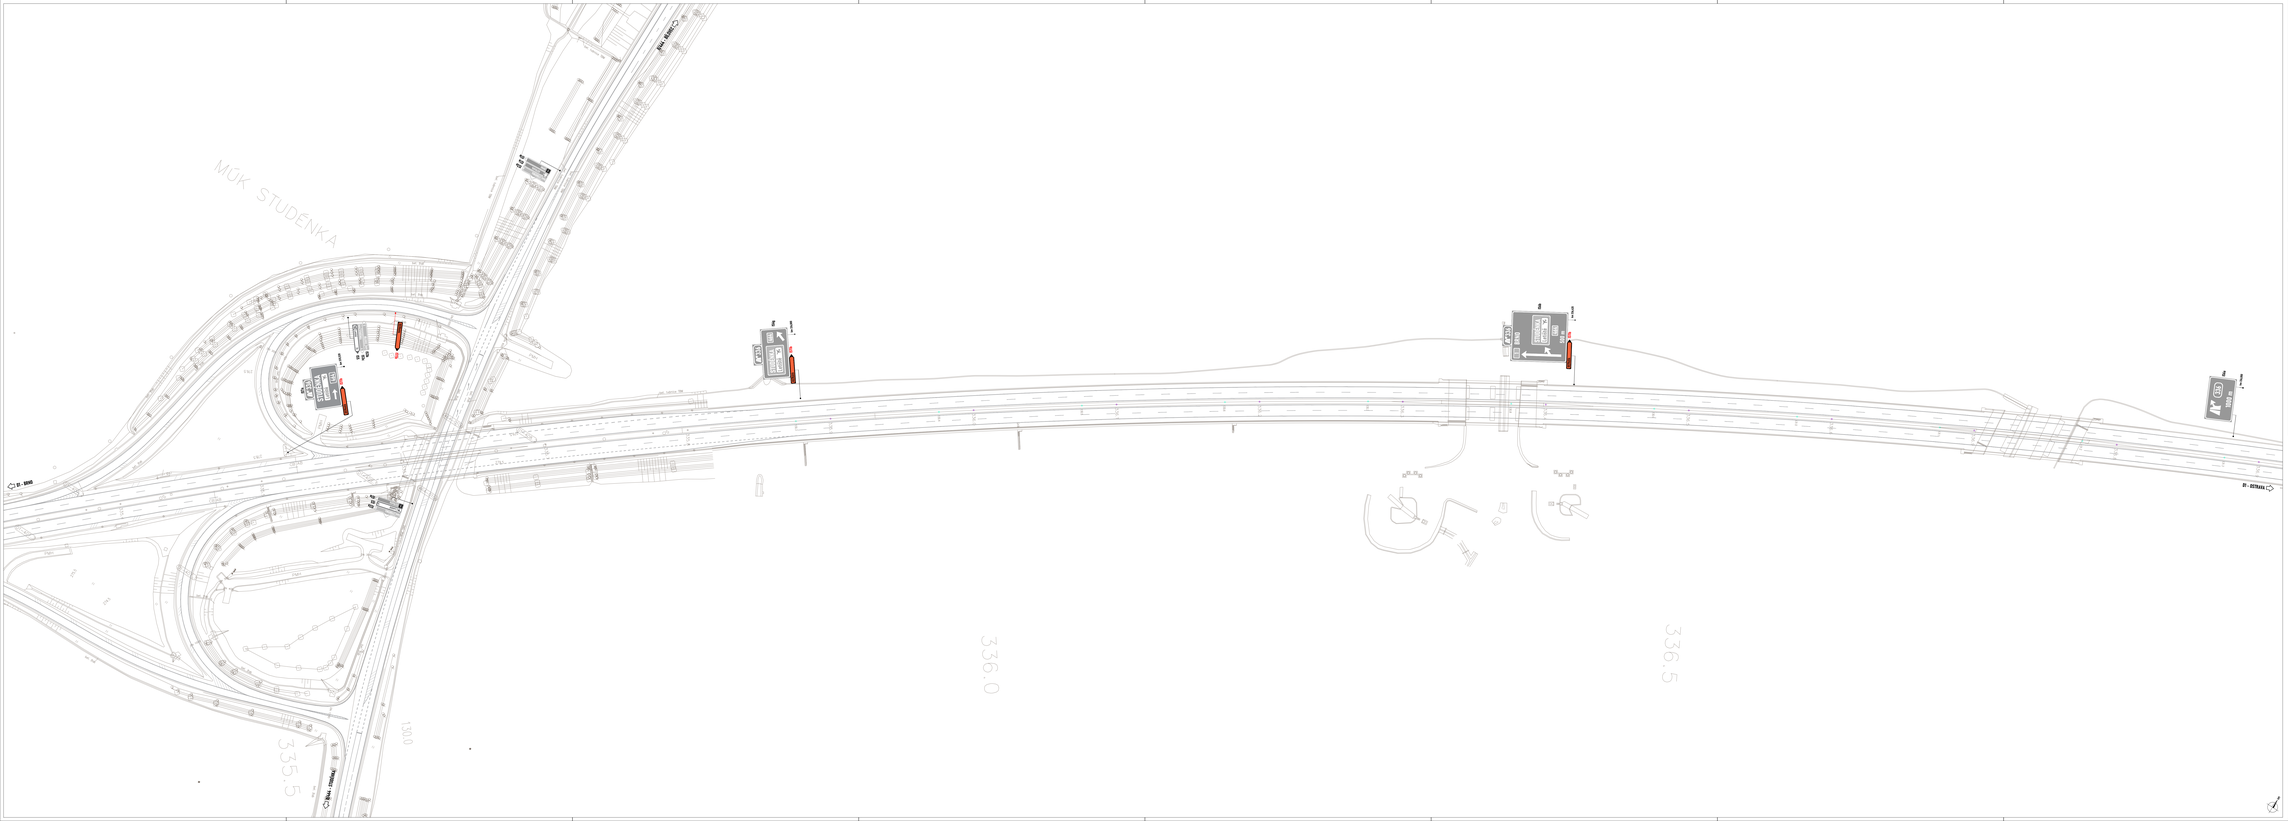

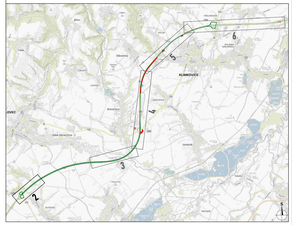

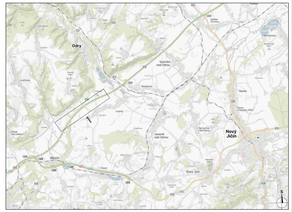

LEGENDA:

- - - -

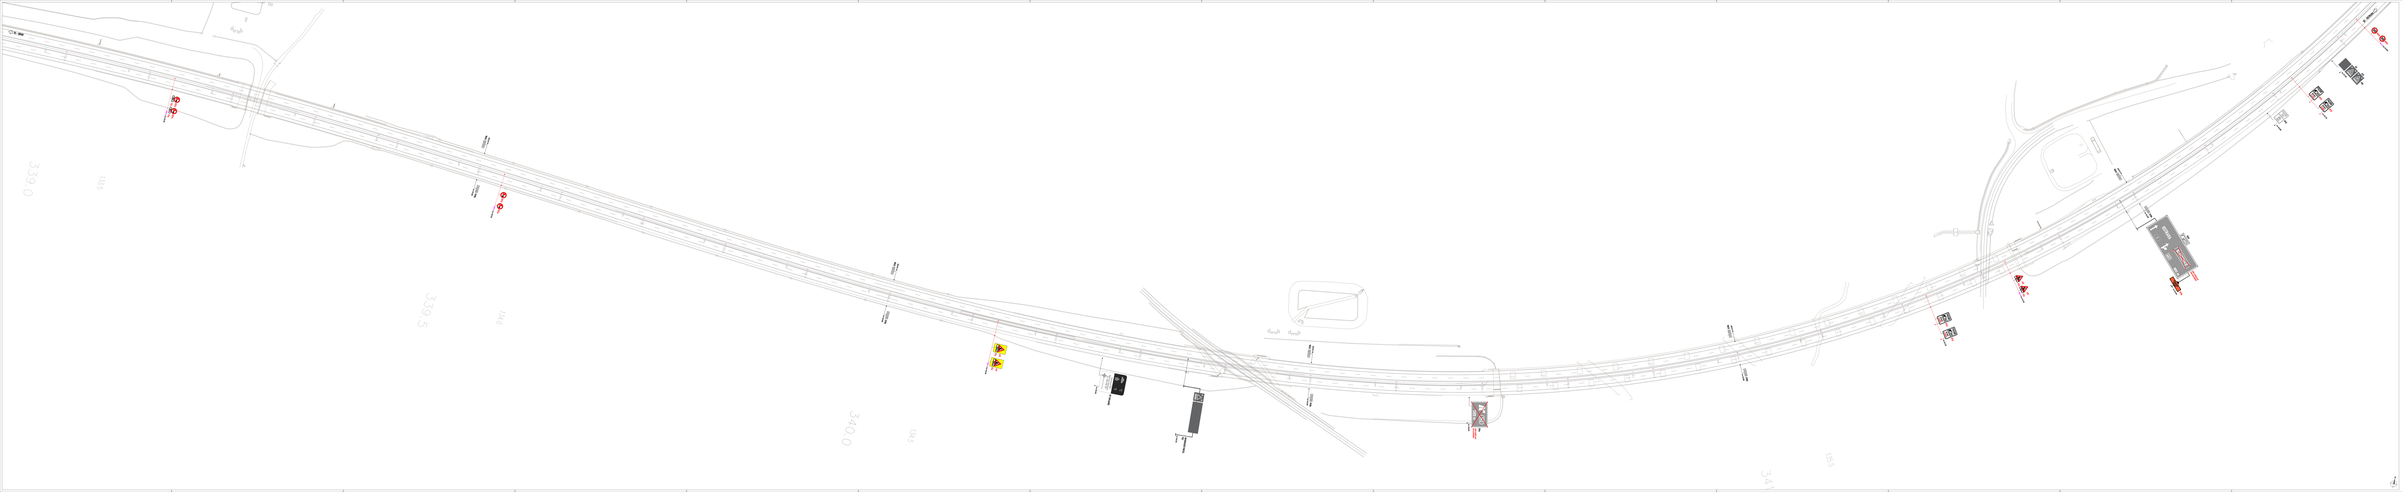
3390
3395
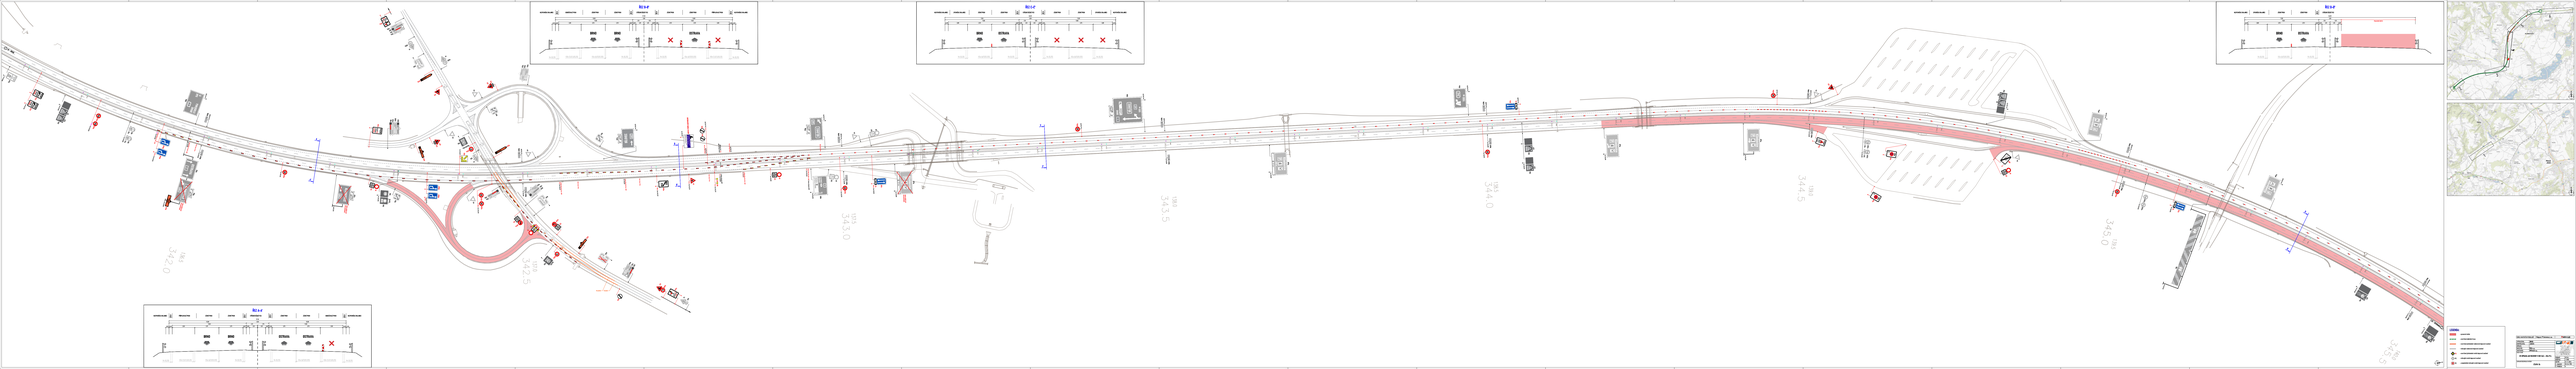
KM 342.0
KM 342.5
KM 343.0
KM 343.5
KM 344.0
KM 344.5
KM 345.0
KM 345.5

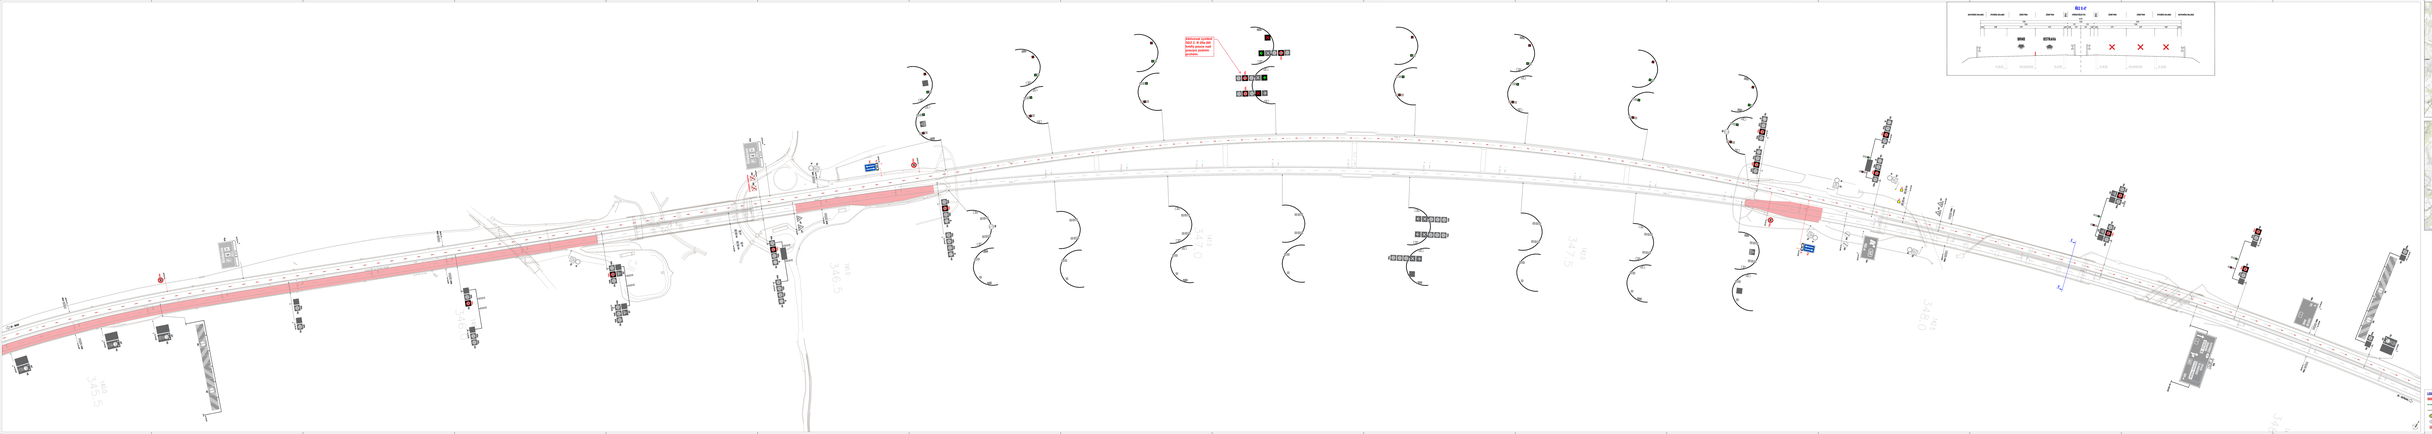
KM 346,5
KM 346,0
KM 345,5
KM 347,0
KM 347,5
KM 348,0
KM 348,5

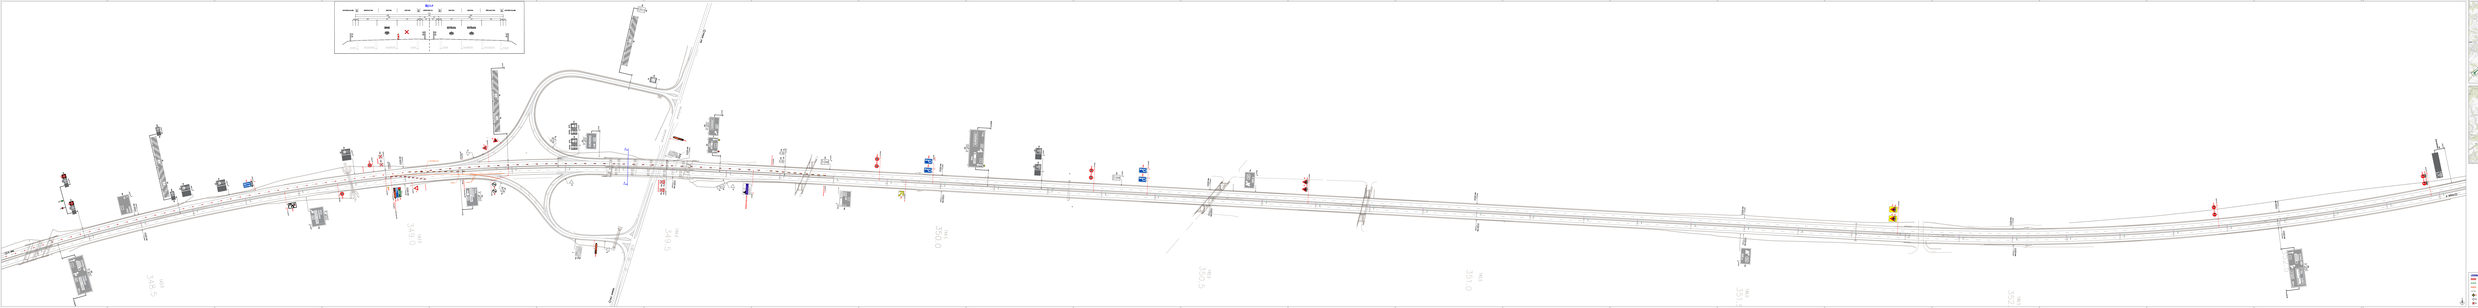

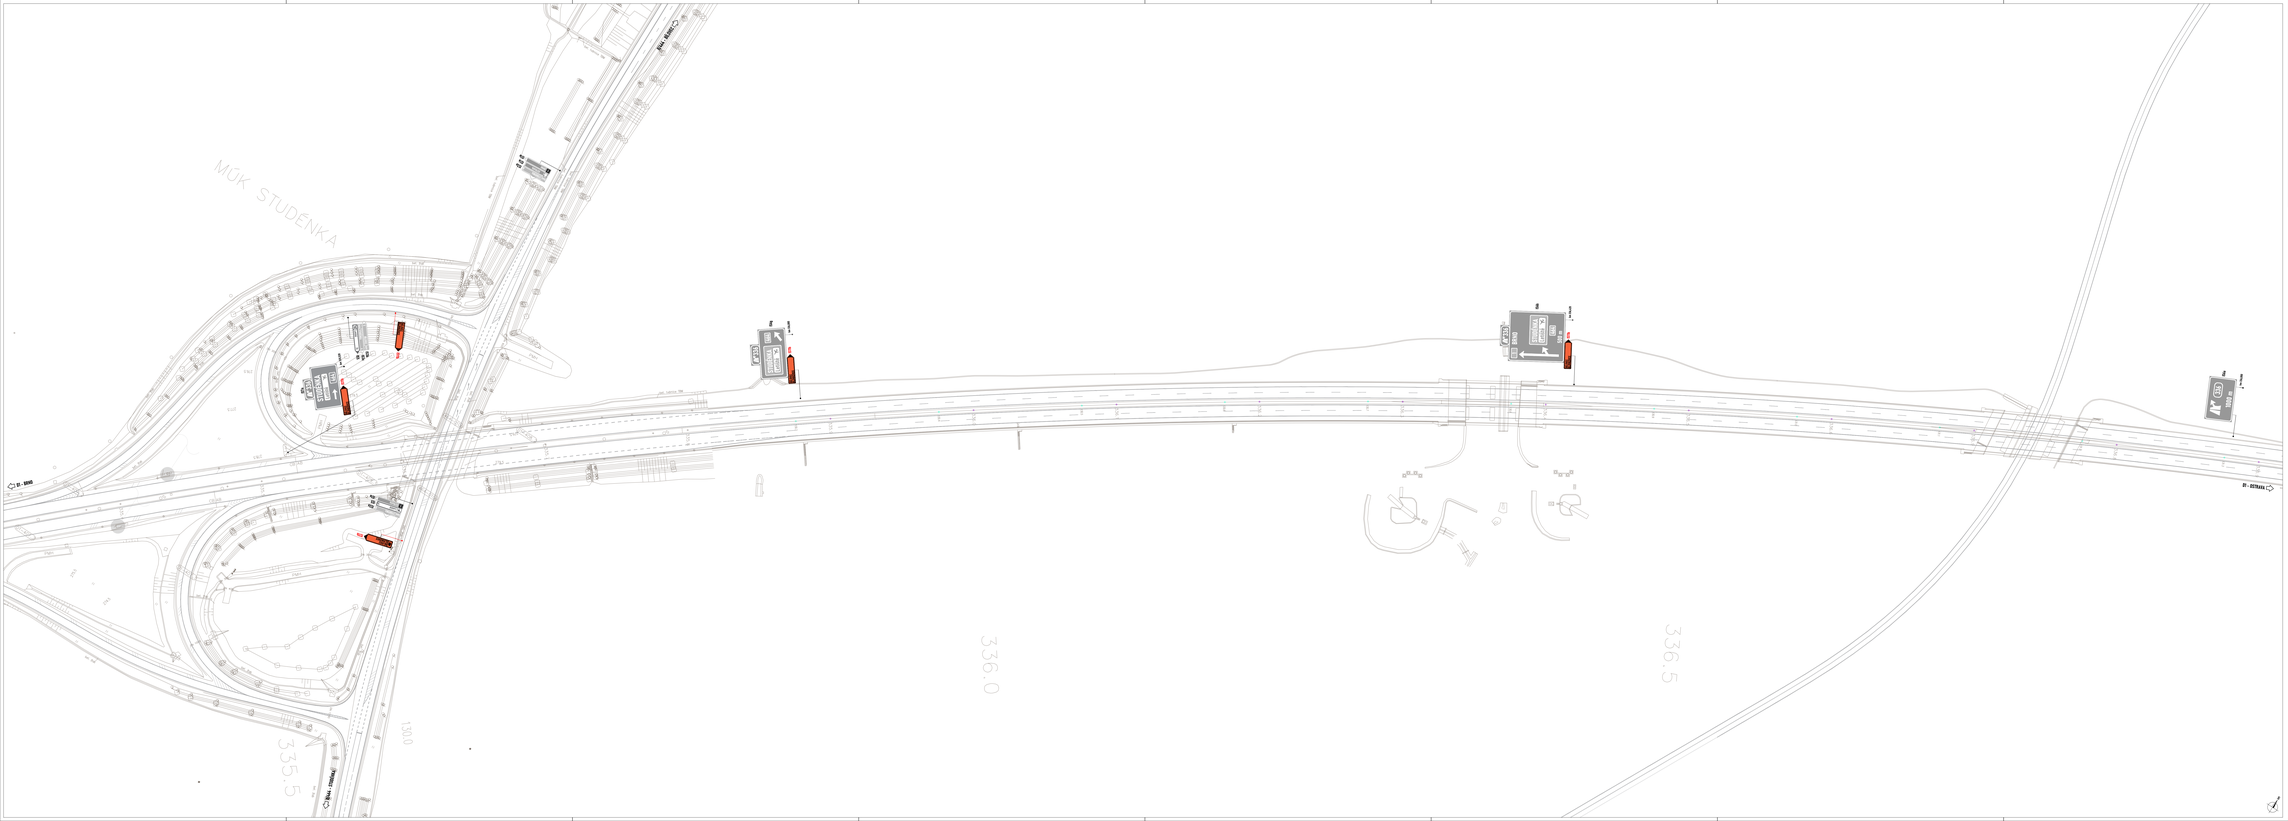

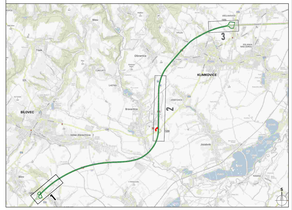
BÍLOVEC
HLUBOČEC
Bílovec
Hlubočec
Sedlnice
Ludgeřovice
Klimkovice
Jistebník

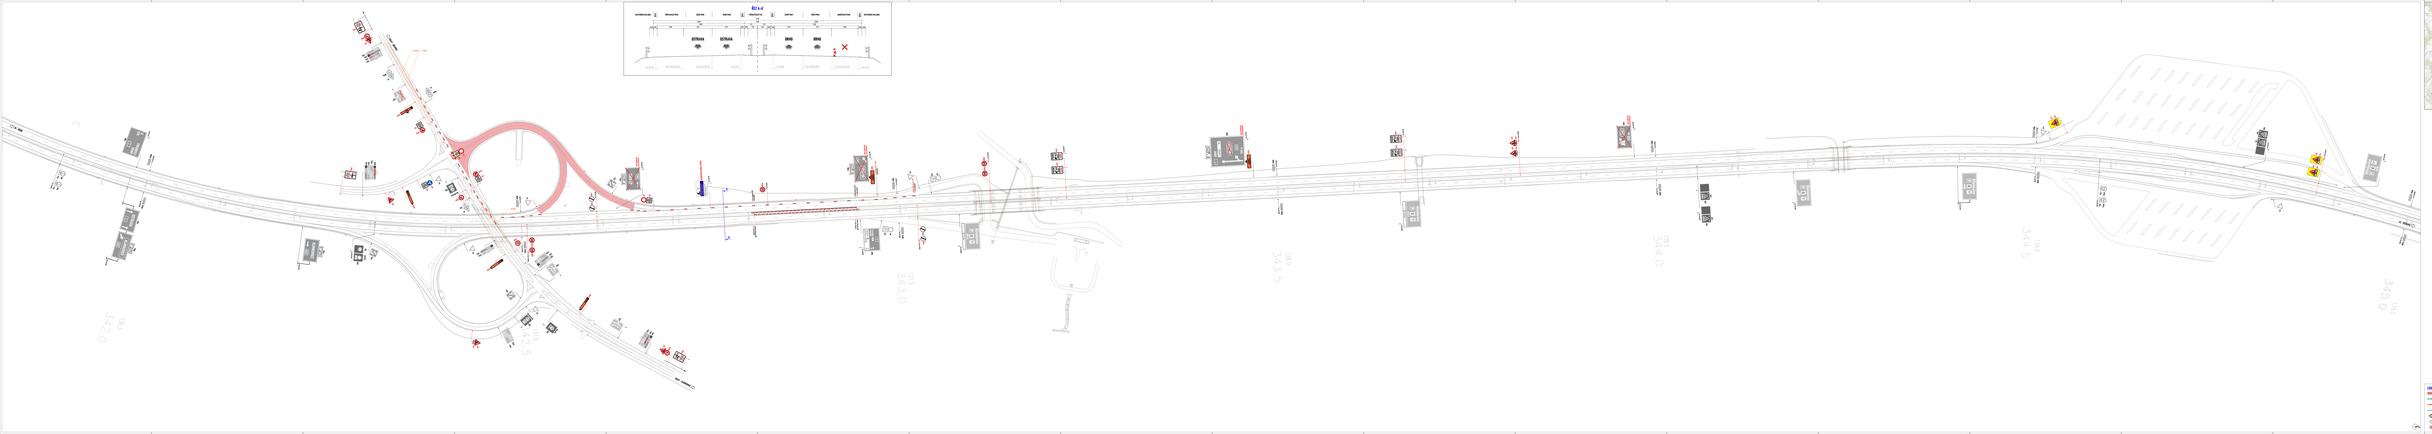
342.0
342.5
343.0
343.5
344.0
344.5
345.0

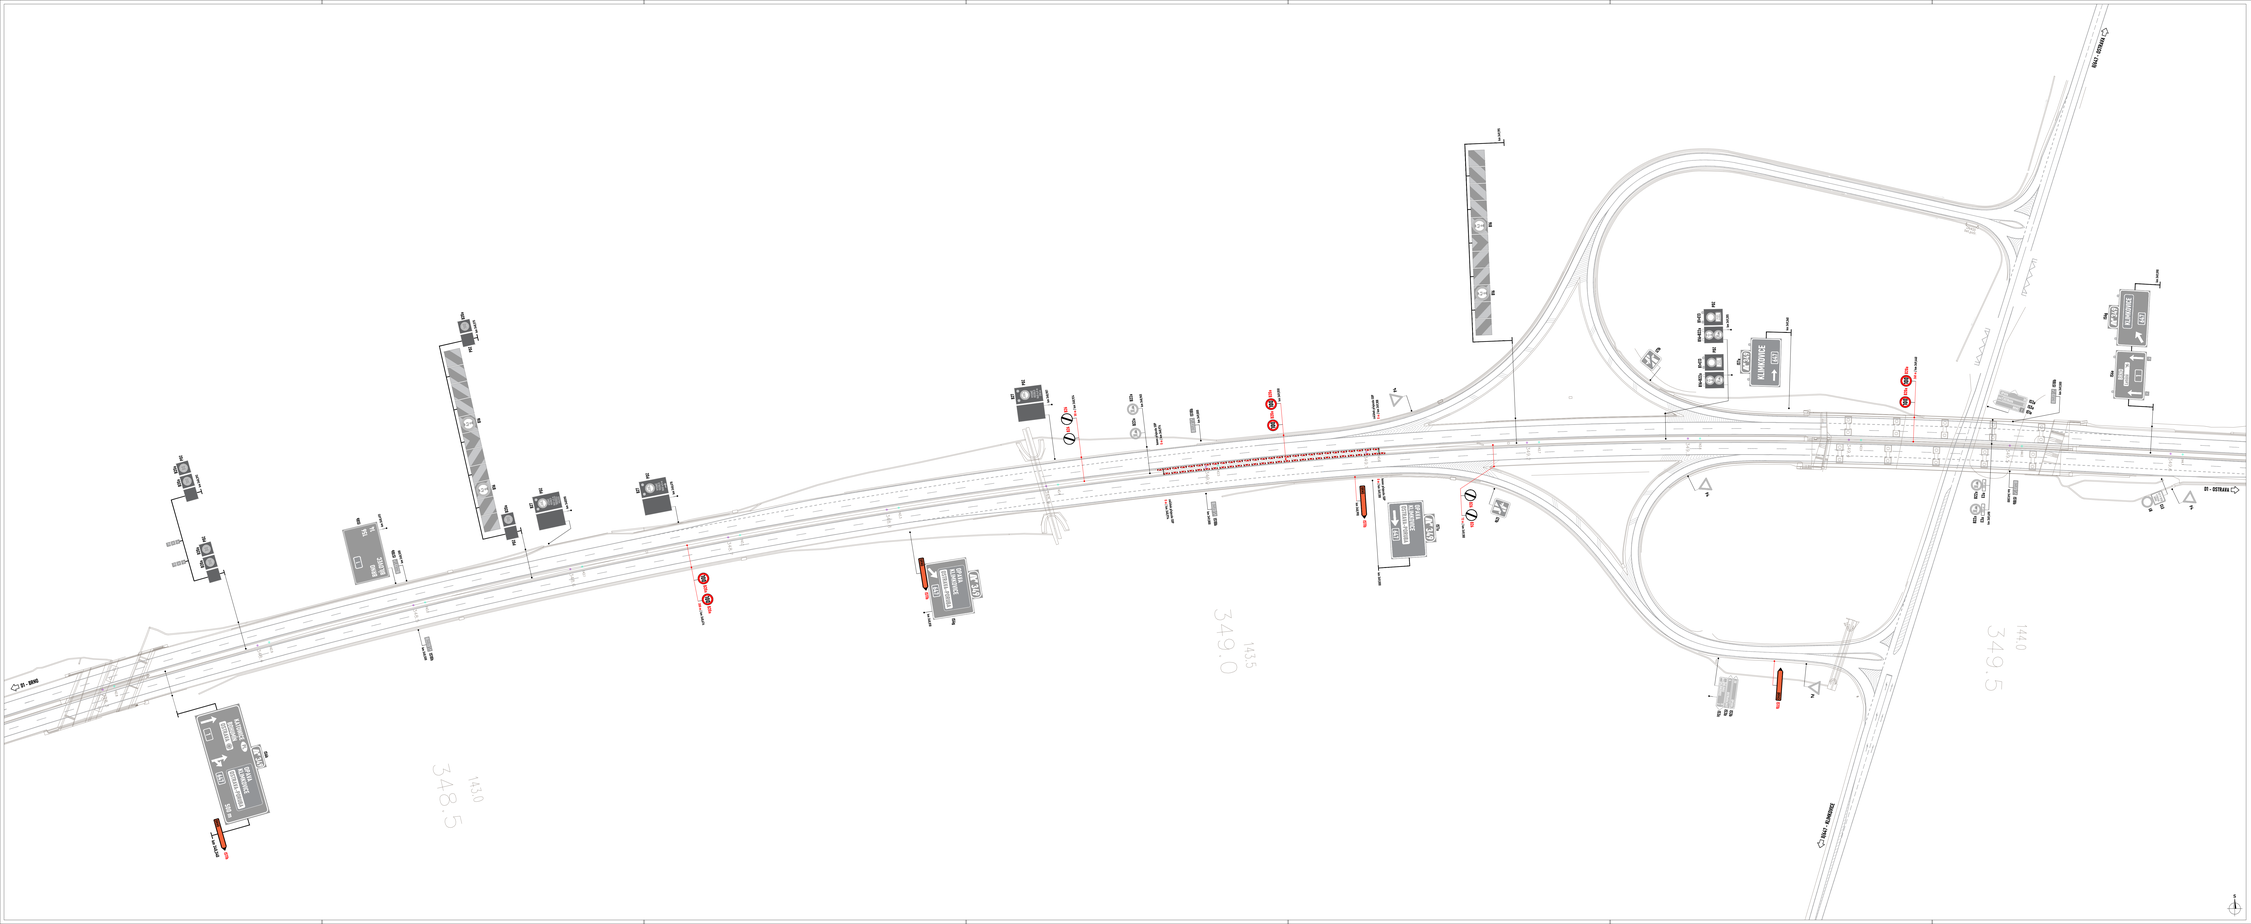
D1 - BRNO
D1 - OSTRAVA
D47 - KLIMKOVICE
KLIMKOVICE
143,0
348,5
143,5
349,0
144,0
349,5

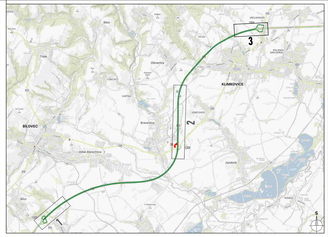
3
KLIMKOVICE

LEGENDA:

- - - -

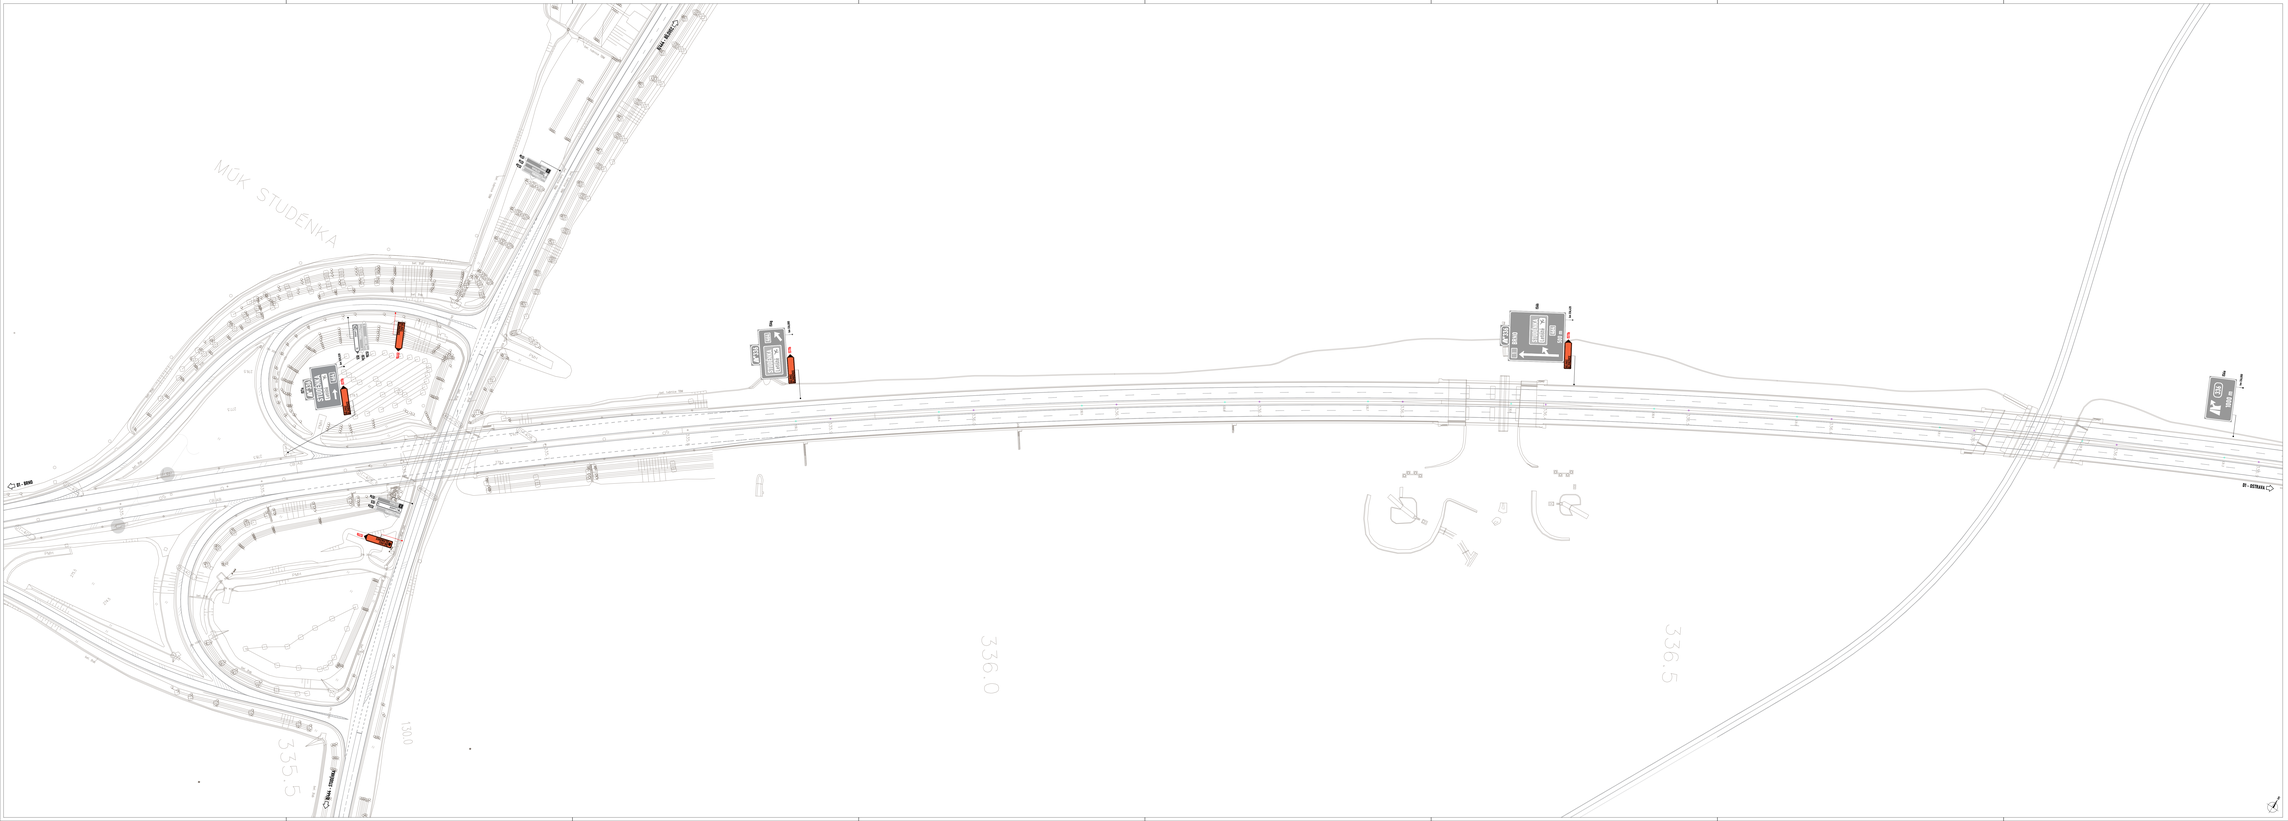

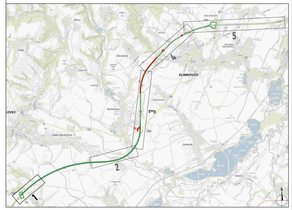




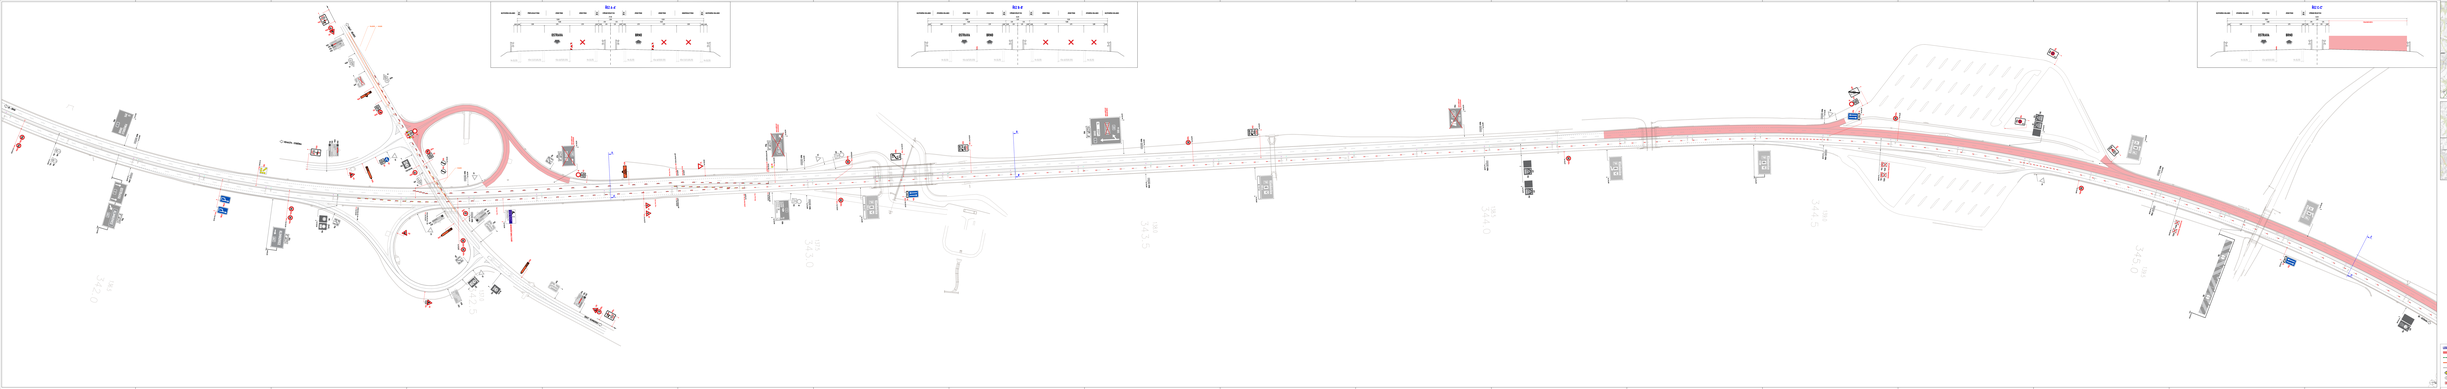
Rez A
Rez B
Rez C
OSTRAVA
BRNO
ŽELEZNIČNÍ TRAŤ
ŽELEZNIČNÍ TRAŤ
ŽELEZNIČNÍ TRAŤ

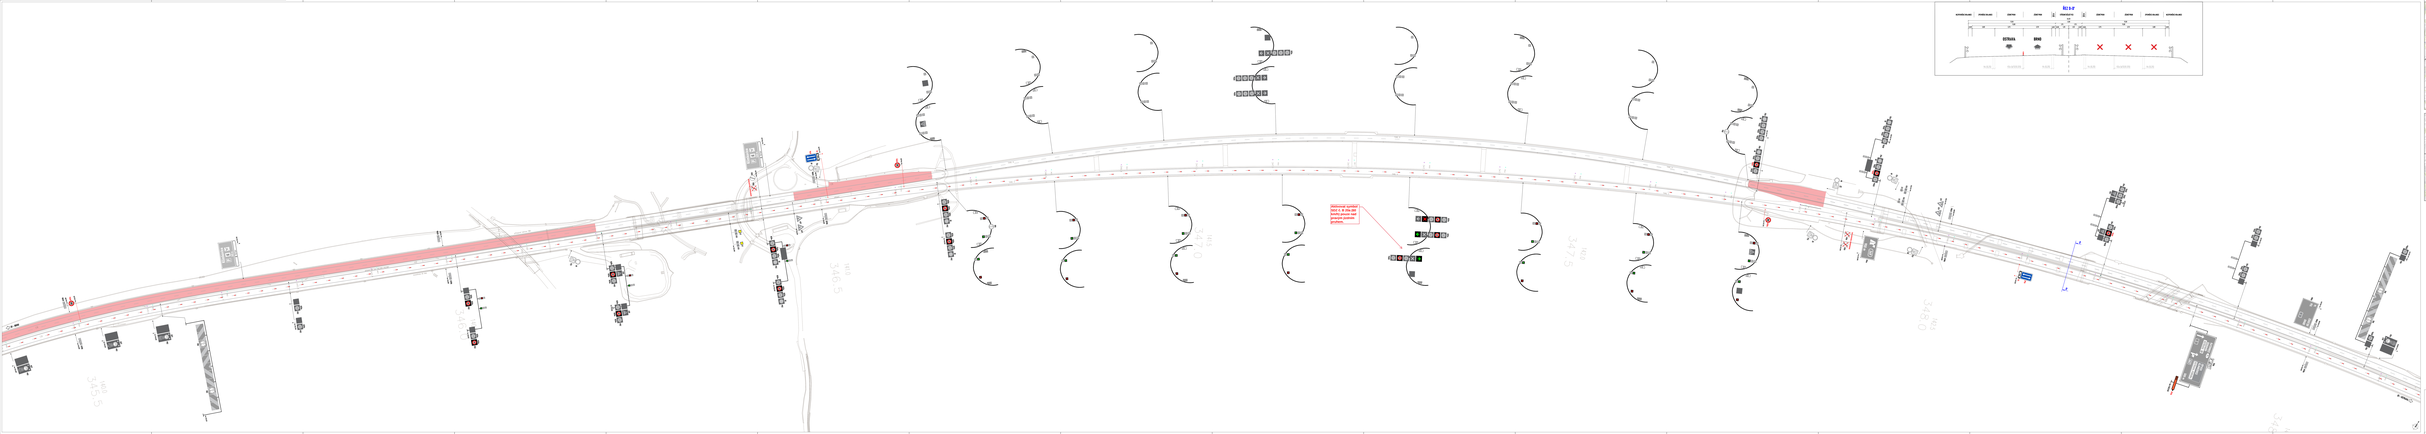


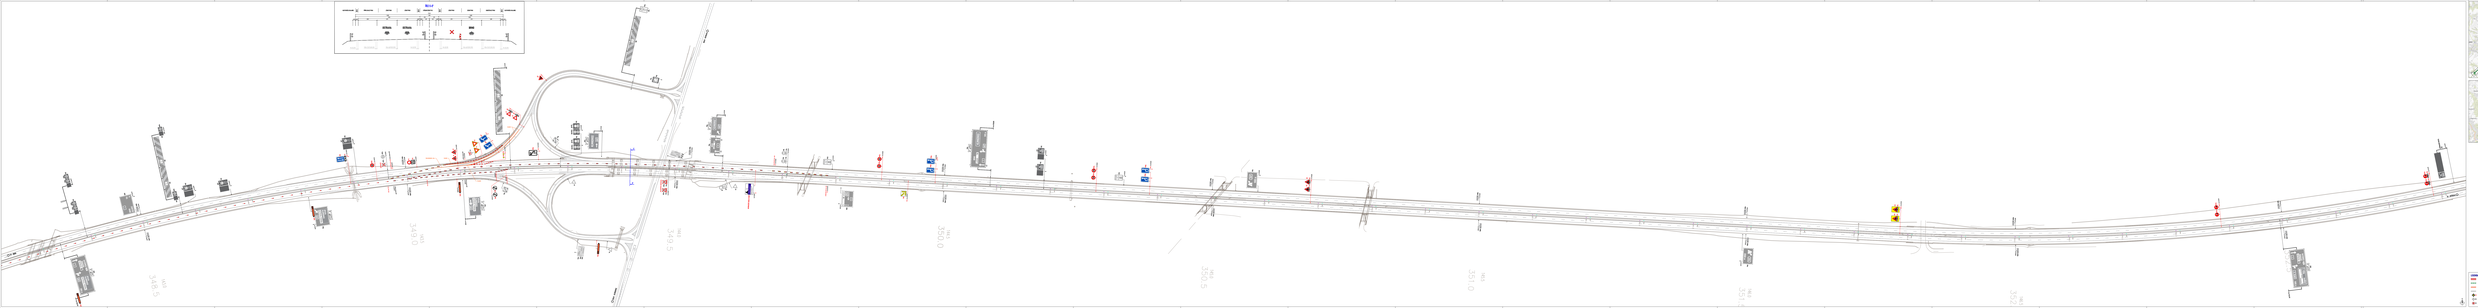
Plot
Plot
Plot

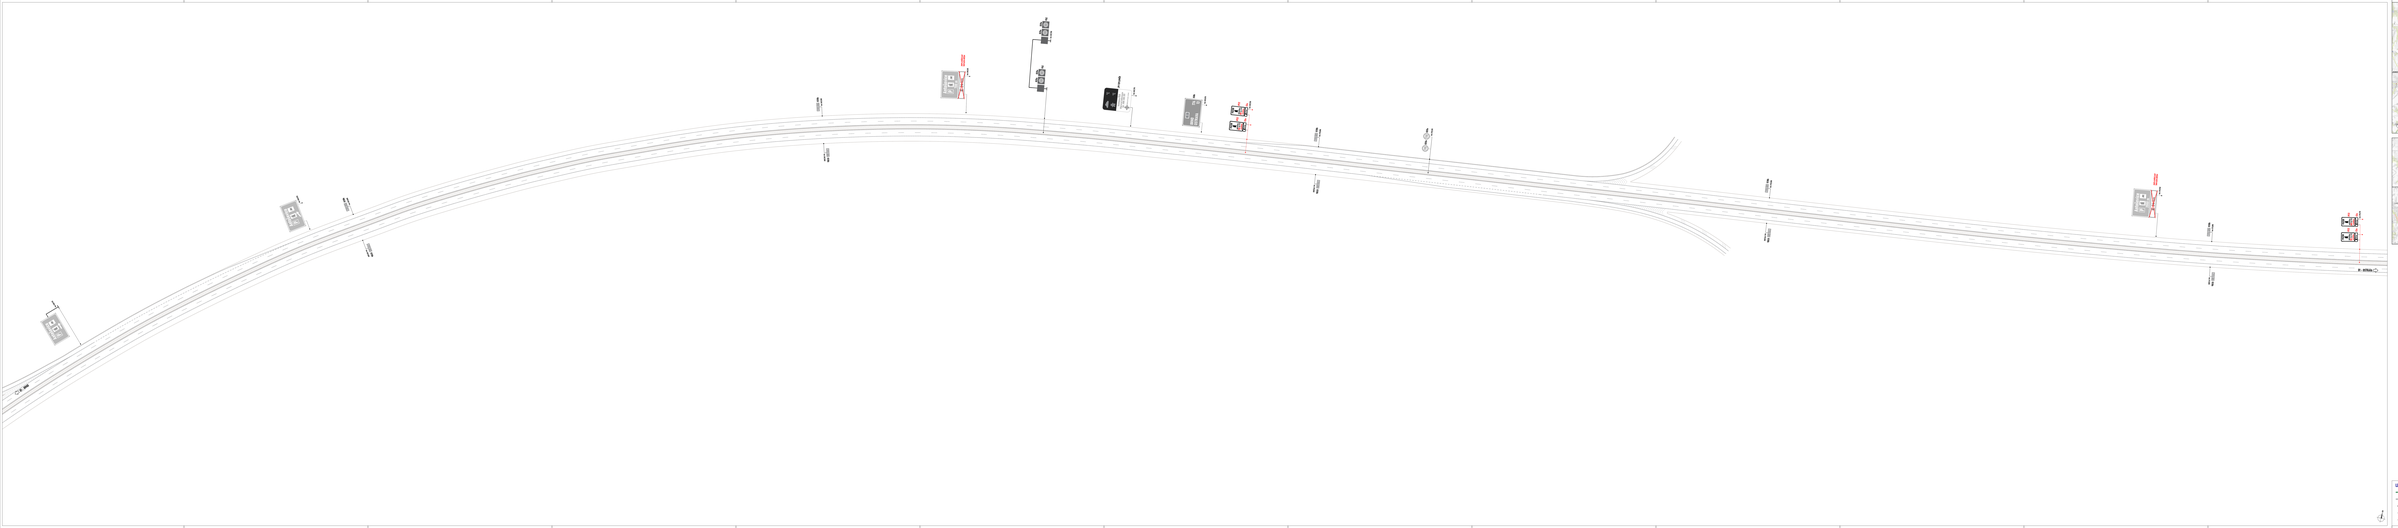
