
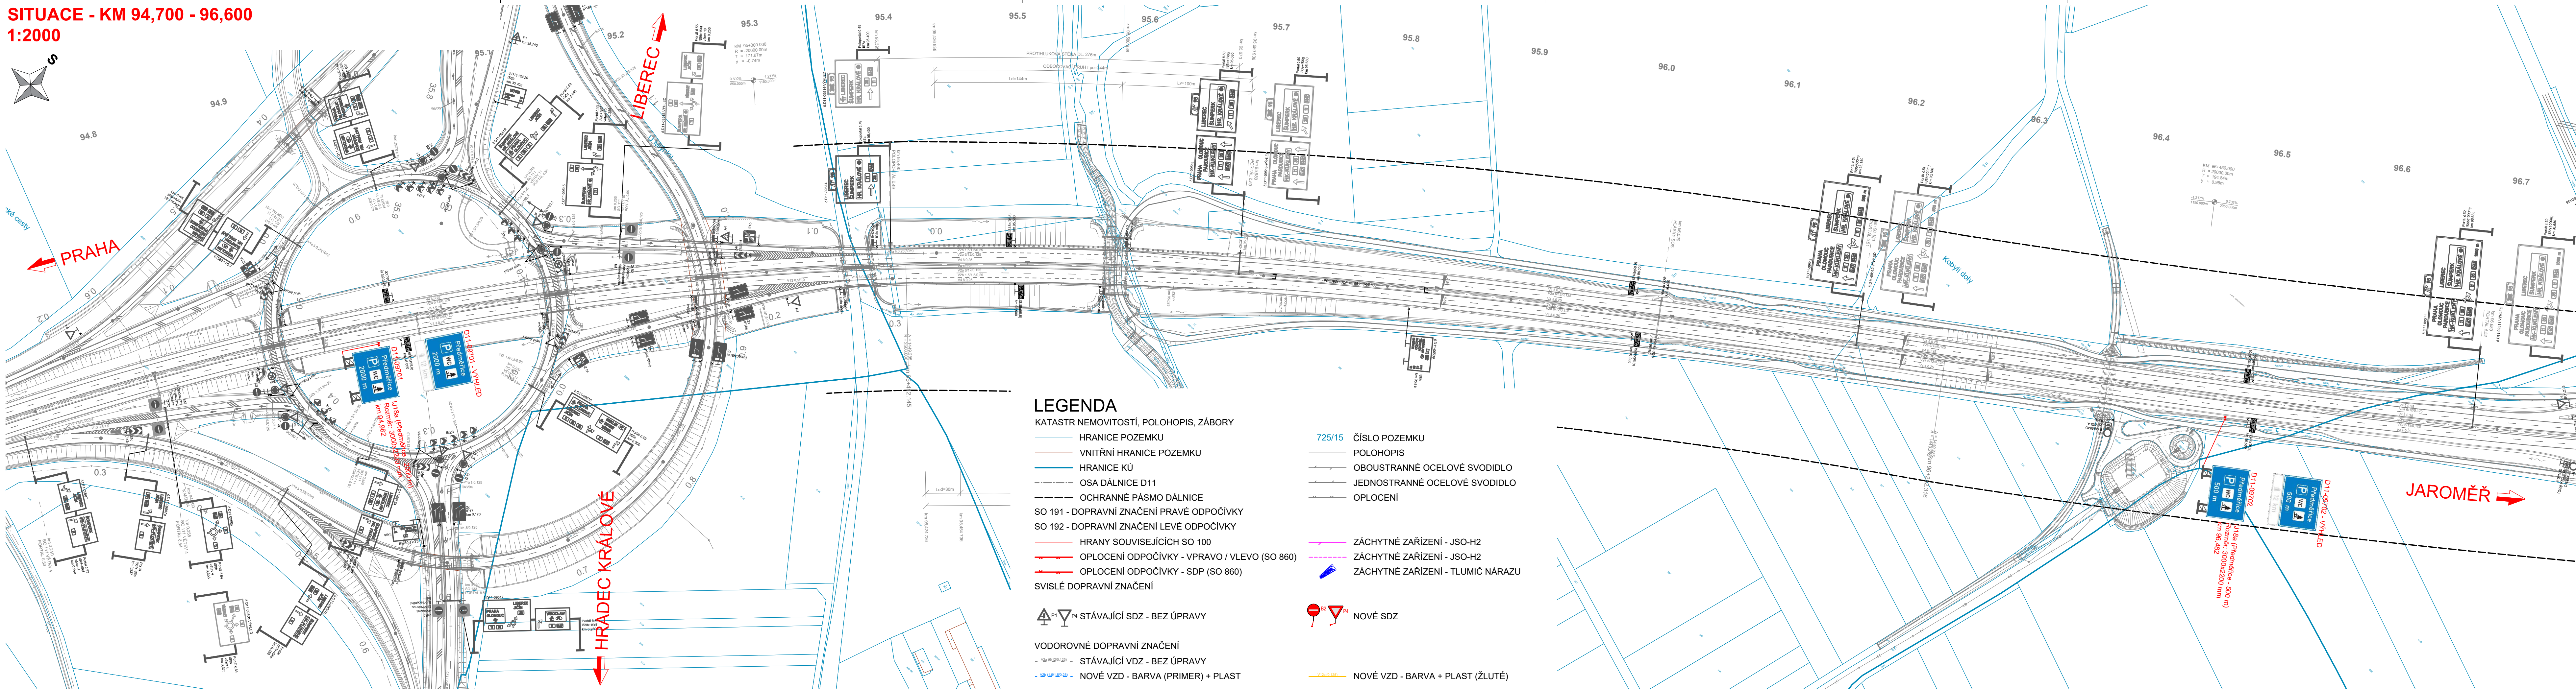


SITUACE - KM 94,700 - 96,600
1:2000

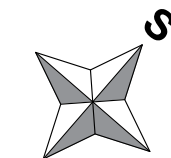

LEGENDA

KATASTR NEMOVITOSTÍ, POLOHOVIS, ZABORY

- HRANICE POZEMKU
- VNITŘNÍ HRANICE POZEMKU
- HRANICE KÚ
- OSA DÁLNIČE D11
- OCHRANNÉ PÁSMO DÁLNIČE
- SO 191 - DOPRAVNÍ ZNAČENÍ PRAVÉ ODPOČÍVKY
- SO 192 - DOPRAVNÍ ZNAČENÍ LEVÉ ODPOČÍVKY
- HRANY SOUVISEJÍCÍCH SO 100
- OPLOCENÍ ODPOČÍVKY - VPRAVO / VLEVO (SO 860)
- OPLOCENÍ ODPOČÍVKY - SDP (SO 860)
- SVISLÉ DOPRAVNÍ ZNAČENÍ
- 725/15 ČÍSLO POZEMKU
- POLOHOVIS
- OBOUSTRANNÉ OCELOVÉ SVODIDLO
- JEDNOSTRANNÉ OCELOVÉ SVODIDLO
- OPLOCENÍ

STÁVAJÍCÍ SDZ - BEZ ÚPRAVY

VODOROVNÉ DOPRAVNÍ ZNAČENÍ

- STÁVAJÍCÍ VZD - BEZ ÚPRAVY
- NOVÉ VZD - BARVA (PRIMER) + PLAST
- NOVÉ SDZ
- NOVÉ VZD - BARVA + PLAST (ŽLTÉ)

Ministerstvo dopravy
Odbor infrastruktury,
příloha k č. j. MD-51048/2026-910/7

REVIZE:	PŘEDMĚT ZMĚNY:	VYPRACOVAL:	DATUM:
1			
2			
3			

NÁZEV STAVBY:	ČÍSLO OBJEKTU:
D11 ODPOČÍVKA PŘEDMĚŘICE	SO 191, SO 192

INVESTOR STAVBY:	RAŽITKO:
ŘEDITELSTVÍ SILNIC A DÁLNIC s. p. Čerčanská 203/12, 140 00, Praha 4	
KONTROLOVAL:	PODPIS:

ZHOTOVITEL STAVBY:	RAŽITKO:
EUROVIA CZ a.s. U Michelského lesa 1581/2, Michle, 140 00 Praha 4	
KONTROLOVAL:	PODPIS:

KOORDINÁTOR RDS:	RAŽITKO:
M - PROJEKCE s.r.o. Resslova 956/13, 500 02 Hradec Králové	
KONTROLOVAL:	PODPIS:


SOUŘADNICOVÝ SYSTÉM: S-JTSK
VÝŠKOVÝ SYSTÉM: Bpv

NÁZEV STAVBY:	ČÁST / STAVEBNÍ OBJEKT:
D11 ODPOČÍVKA PŘEDMĚŘICE	SO 191 - DOPRAVNÍ ZNAČENÍ PRAVÉ ODPOČÍVKY SO 192 - DOPRAVNÍ ZNAČENÍ LEVÉ ODPOČÍVKY

PŘÍLOHA:	SITUACE - KM 94,700 - 96,600
----------	------------------------------

ZHOTOVITEL RDS:	HLAVNÍ INŽENÝR PROJEKTU:				Ing. J. HAJN		PARÉ:
	ZODPOVĚDNÝ PROJEKTANT:				Ing. J. HAJN		
	VYPRACOVAL:				Ing. J. HAJN		
	KONTROLA:				Ing. P. HODEK		
M - PROJEKCE s.r.o. Resslova 956/13 500 02 Hradec Králové	MĚŘITKO:	Č. ZAKÁZKY:	STUPENÍ:	DATUM:	ČÁST:	PŘÍLOHA:	
	1:2000	25-093-04	RDS	07/2026	D.1.5	2.1	

SITUACE - KM 96,600 - 98,100
1:1000

 

LEGENDA
KATASTR NEMOVITOSTÍ, POLOHOVIS, ZÁBORY

- HRANICE POZEMKU
- VNITŘNÍ HRANICE POZEMKU
- HRANICE KÚ
- OSA DÁLNIČE D11
- OCHRANNÉ PÁSMO DÁLNIČE
- SO 191 - DOPRAVNÍ ZNAČENÍ PRÁVÉ ODPOČÍVKY
- SO 192 - DOPRAVNÍ ZNAČENÍ LEVÉ ODPOČÍVKY
- HRANY SOUVISEJÍCÍCH SO 100
- OPLOČENÍ ODPOČÍVKY - VPRAVO / VLEVO (SO 860)
- OPLOČENÍ ODPOČÍVKY - SDP (SO 860)
- SVISLÉ DOPRAVNÍ ZNAČENÍ
- STÁVAJÍCÍ SDZ - BEZ ÚPRAVY
- VODOROVNÉ DOPRAVNÍ ZNAČENÍ
- STÁVAJÍCÍ VDZ - BEZ ÚPRAVY
- NOVÉ VZD - BARVA (PRIMER) + PLAST
- NOVÉ VZD - BARVA + PLAST (ŽLUTÉ)

725/15 ČÍSLO POZEMKU
POLOHOVIS
OBOUSTRANNÉ OCELOVÉ SVODIDLO
JEDNOSTRANNÉ OCELOVÉ SVODIDLO
OPLOČENÍ
ZÁCHYTNÉ ZAŘÍZENÍ - JSO-H2
ZÁCHYTNÉ ZAŘÍZENÍ - JSO-H2
ZÁCHYTNÉ ZAŘÍZENÍ - TLUMIČ NÁRAZU
NOVÉ SDZ

REVIZE:	PŘEDMĚT ZMĚNY:	VYPRACOVAL:	DATUM:
1			
2			
3			

NÁZEV STAVBY:	ČÍSLO OBJEKTU:
D11 ODPOČÍVKA PŘEDMĚŘICE	SO 191, SO 192

INVESTOR STAVBY:	RAŽITKO:
ŘEDITELSTVÍ SILNIC A DÁLNIC	KONTROLOVAL:
Čerčanská 2023/12, 140 00, Praha 4	DATUM:
	PODPIS:

ZHOTOVITEL STAVBY:	RAŽITKO:
EUROVIA CZ a.s.	KONTROLOVAL:
U Michelského lesa 1581/2, Michle, 140 00 Praha 4	DATUM:
	PODPIS:


KOORDINÁTOR RDS:	RAŽITKO:
M - PROJEKCE s.r.o.	KONTROLOVAL:
Resslova 956/13, 500 02 Hradec Králové	DATUM:
	PODPIS:

SOUŘADNICOVÝ SYSTÉM: S-JTSK	VÝŠKOVÝ SYSTÉM: Bpv	ČISTOPIS
-----------------------------	---------------------	----------


NÁZEV STAVBY:	D11 ODPOČÍVKA PŘEDMĚŘICE
ČÁST / STAVEBNÍ OBJEKT:	SO 191 - DOPRAVNÍ ZNAČENÍ PRÁVÉ ODPOČÍVKY SO 192 - DOPRAVNÍ ZNAČENÍ LEVÉ ODPOČÍVKY
PŘÍLOHA:	SITUACE - KM 96,600 - 98,100

ZHOTOVITEL RDS:	HLAVNÍ INŽENÝR PROJEKTU:	Ing. J. HAJN	PARÉ:
M - PROJEKCE s.r.o.	ZODPOVĚDNÝ PROJEKTANT:	Ing. J. HAJN	
Resslova 956/13	VYPRACOVAL:	Ing. J. HAJN	
500 02 Hradec Králové	KONTROLA:	Ing. P. HODEK	
	MĚŘITKO:	Č. ZAKÁZKY:	STUPEŇ:
	1:1000	25-093-04	RDS
		DATUM:	ČÁST:
		07/2026	D.1.5
			2.2

SITUACE - KM 98,100 - 100,100
1:2000

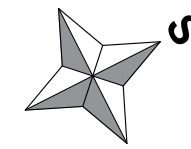

PRAHA

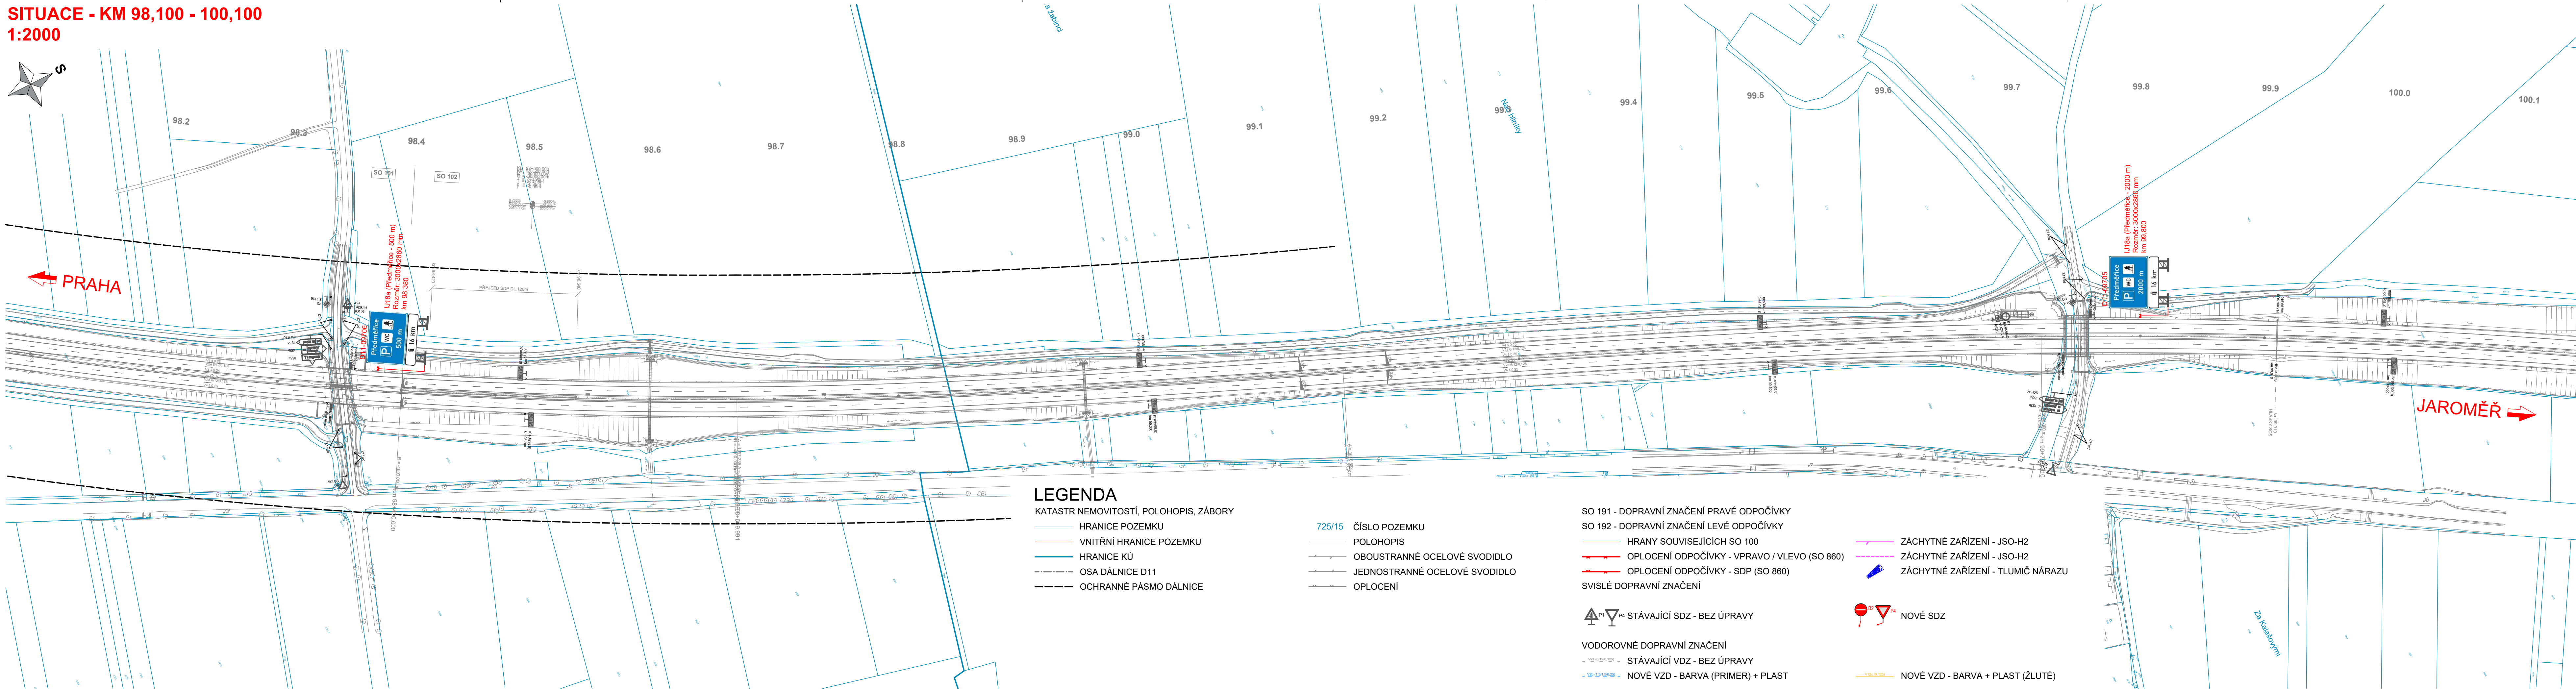

LEGENDA

KATASTR NEMOVITOSTÍ, POLOHOPIS, ZÁBORY

- HRANICE POZEMKU
- VNITŘNÍ HRANICE POZEMKU
- HRANICE KÚ
- OSA DÁLNIČE D11
- OCHRANNÉ PÁSMO DÁLNIČE

- 725/15 ČÍSLO POZEMKU
- POLOHOPIS
- OBOUSTRANNÉ OCELOVÉ SVODIDLO
- JEDNOSTRANNÉ OCELOVÉ SVODIDLO
- OPLOCENÍ

- SO 191 - DOPRAVNÍ ZNAČENÍ PRÁVÉ ODPOČÍVKY
- SO 192 - DOPRAVNÍ ZNAČENÍ LEVÉ ODPOČÍVKY
- HRANY SOUVISEJÍCÍCH SO 100
- OPLOCENÍ ODPOČÍVKY - VPRAVO / VLEVO (SO 860)
- OPLOCENÍ ODPOČÍVKY - SDP (SO 860)
- SVISLÉ DOPRAVNÍ ZNAČENÍ

STÁVAJÍCÍ SDZ - BEZ ÚPRAVY

- STÁVAJÍCÍ VZD - BEZ ÚPRAVY
- NOVÉ VZD - BARVA (PRIMER) + PLAST

- ZÁCHYTNÉ ZAŘÍZENÍ - JSO-H2
- ZÁCHYTNÉ ZAŘÍZENÍ - JSO-H2
- ZÁCHYTNÉ ZAŘÍZENÍ - TLUMIČ NÁRAZU

NOVÉ SDZ

NOVÉ VZD - BARVA + PLAST (ŽLUTÉ)

REVIZE:	PŘEDMĚT ZMĚNY:	VYPRACOVAL:	DATUM:
1			
2			
3			

NÁZEV STAVBY:	ČÍSLO OBJEKTU:
D11 ODPOČÍVKA PŘEDMĚŘICE	SO 191, SO 192

INVESTOR STAVBY:	RAŽITKO:
ŘEDITELSTVÍ SILNIC A DÁLNIC	ŘEDITELSTVÍ SILNIC A DÁLNIC s. p.
	Čerčanská 2023/12, 140 00, Praha 4
KONTROLOVAL:	PODPIS:
DATUM:	

ZHOTOVITEL STAVBY:	RAŽITKO:
EUROVIA	EUROVIA CZ a.s.
	U Michelského lesa 1581/2, Michle, 140 00 Praha 4
KONTROLOVAL:	PODPIS:
DATUM:	

KOORDINÁTOR RDS:	RAŽITKO:
M - PROJEKCE	M - PROJEKCE s.r.o.
	Resslova 956/13, 500 02 Hradec Králové
KONTROLOVAL:	PODPIS:
DATUM:	

SOUŘADNICOVÝ SYSTÉM: S-JTSK
VÝŠKOVÝ SYSTÉM: Bpv

NÁZEV STAVBY:	D11 ODPOČÍVKA PŘEDMĚŘICE			
ČÁST / STAVEBNÍ OBJEKT:	SO 191 - DOPRAVNÍ ZNAČENÍ PRÁVÉ ODPOČÍVKY SO 192 - DOPRAVNÍ ZNAČENÍ LEVÉ ODPOČÍVKY			
PŘÍLOHA:	SITUACE - KM 98,100 - 100,100			
ZHOTOVITEL RDS:	HLAVNÍ INŽENÝR PROJEKTU:	Ing. J. HAJN	PARÉ:	
	ZODPOVĚDNÝ PROJEKTANT:	Ing. J. HAJN		
	VYPRACOVAL:	Ing. J. HAJN		
	KONTROLA:	Ing. P. HODEK		
M - PROJEKCE s.r.o. Resslova 956/13 500 02 Hradec Králové	MĚŘITKO:	Č. ZAKÁZKY:	STUPENÍ:	DATUM:
	1:2000	25-093-04	RDS	07/2026
			ČÁST:	PŘÍLOHA:
			D.1.5	2.3

REVIZE:	PŘEDMĚT ZMĚNY:	VYPRACOVAL:	DATUM:
1			
2			
3			

NÁZEV STAVBY:	ČÍSLO OBJEKTU:
D11 ODPOČÍVKA PŘEDMĚŘICE	SO 191, SO 192

INVESTOR STAVBY:	RAŽÍTKO:
 ŘEDITELSTVÍ SILNIC A DÁLNIC	KONTROLOVAL:
ŘEDITELSTVÍ SILNIC A DÁLNIC s. p. Čerčanská 2023/12, 140 00, Praha 4	DATUM: PODPIS:




ZHOTOVITEL STAVBY:	RAŽÍTKO:
 EUROVIA	KONTROLOVAL:
EUROVIA CZ a.s. U Michelského lesa 1581/2, Michle, 140 00 Praha 4	DATUM: PODPIS:


KOORDINÁTOR RDS:	RAŽÍTKO:
 M - PROJEKCE	KONTROLOVAL:
M - PROJEKCE s.r.o. Resslova 956/13, 500 02 Hradec Králové	DATUM: PODPIS:

SOUŘADNICOVÝ SYSTÉM: S-JTSK

VÝŠKOVÝ SYSTÉM: Bpv

ČISTOPIS

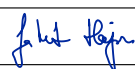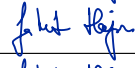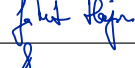NÁZEV STAVBY:	D11 ODPOČÍVKA PŘEDMĚŘICE					
ČÁST / STAVEBNÍ OBJEKT:	SO 191 - DOPRAVNÍ ZNAČENÍ PRAVÉ ODPOČÍVKY SO 192 - DOPRAVNÍ ZNAČENÍ LEVÉ ODPOČÍVKY					
PŘÍLOHA:	VLKP - PASPORT					
ZHOTOVITEL RDS:	HLAVNÍ INŽENÝR PROJEKTU:	Ing. J. HAJN		PARÉ:		
 M - PROJEKCE M - PROJEKCE s.r.o. Resslova 956/13 500 02 Hradec Králové	ZODPOVĚDNÝ PROJEKTANT:	Ing. J. HAJN				
	VYPRACOVAL:	Ing. J. HAJN				
	KONTROLA:	Ing. P. HODEK				
	MĚŘÍTKO:	Č. ZAKÁZKY:	STUPEŇ:	DATUM:	ČÁST:	PŘÍLOHA:
	1:20	25-093-04	RDS	07/2026	D.1.5	3.1

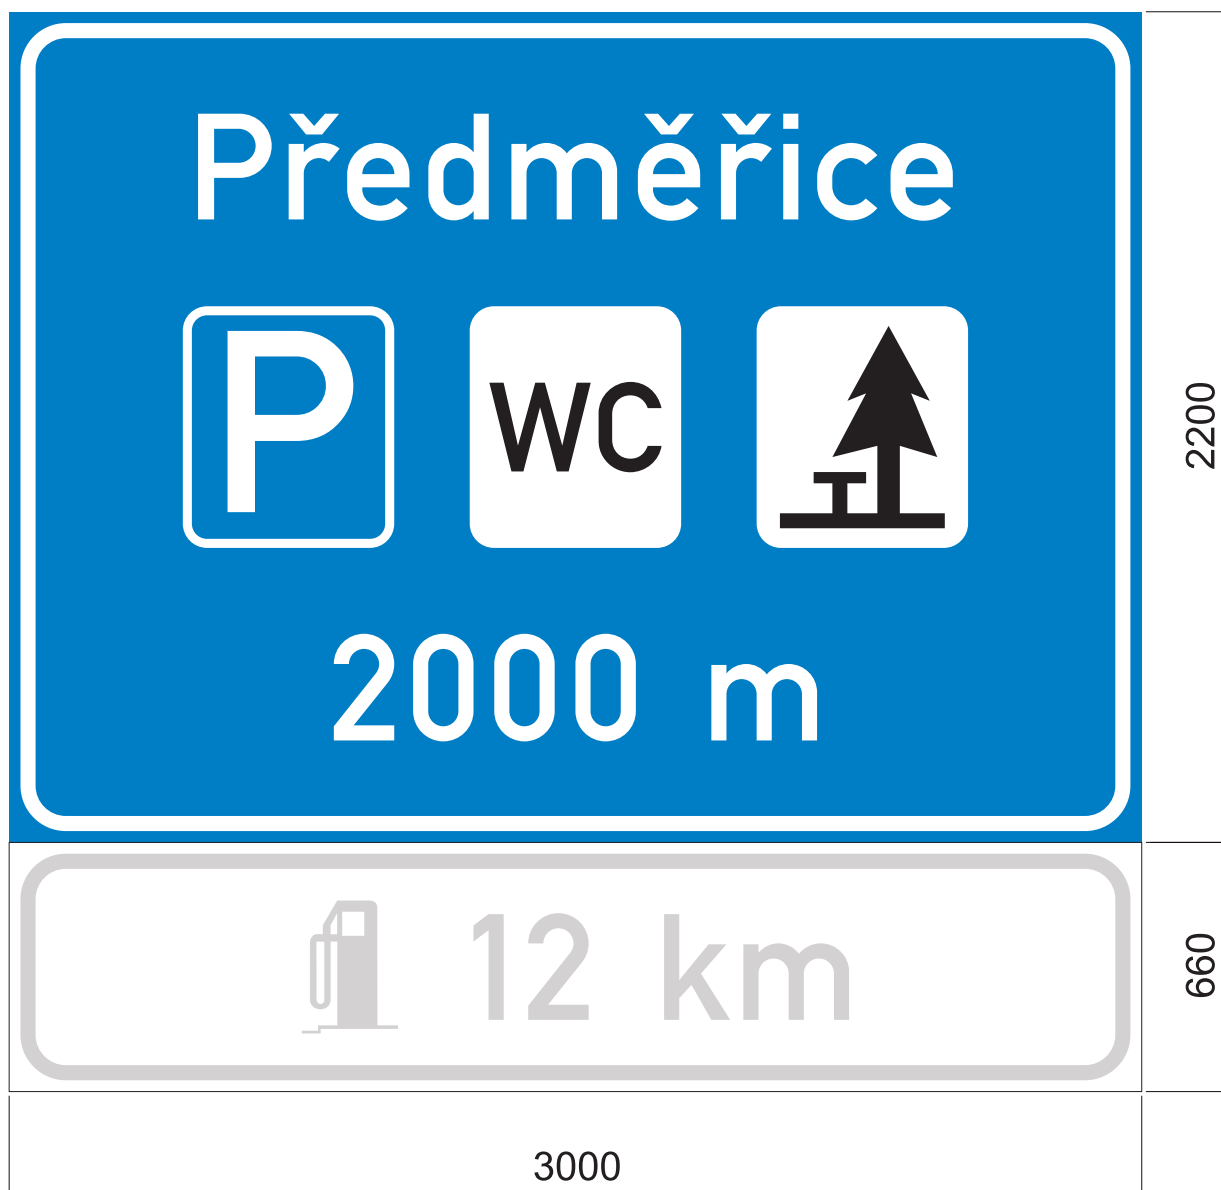


Při stanovení výšky příhradových nosníků počítat s rezervou pro E 16

TOLERANCE ROZMĚRŮ DLE VL 6.1.

Lamela 220 mm
Písmo střední

D11, Odpočívka Předměřice, SO 191				Číslo značky D11-09701	
Materiál - konstrukční provedení FeZn lamelová VPDZ		Třída retroreflexní folie R 3 - OR 6910		Typ nosné konstrukce PŘÍHRADOVÉ NOSNÍKY	
Typ VPDZ IJ 18a + E 16		Výška písma 280 mm		Datum 26.5.2026	
Plocha VPDZ 6,60 + 1,98 m ²		Měřítko 1 : 20		Kreslil Tenora	
ARQPLAST®					

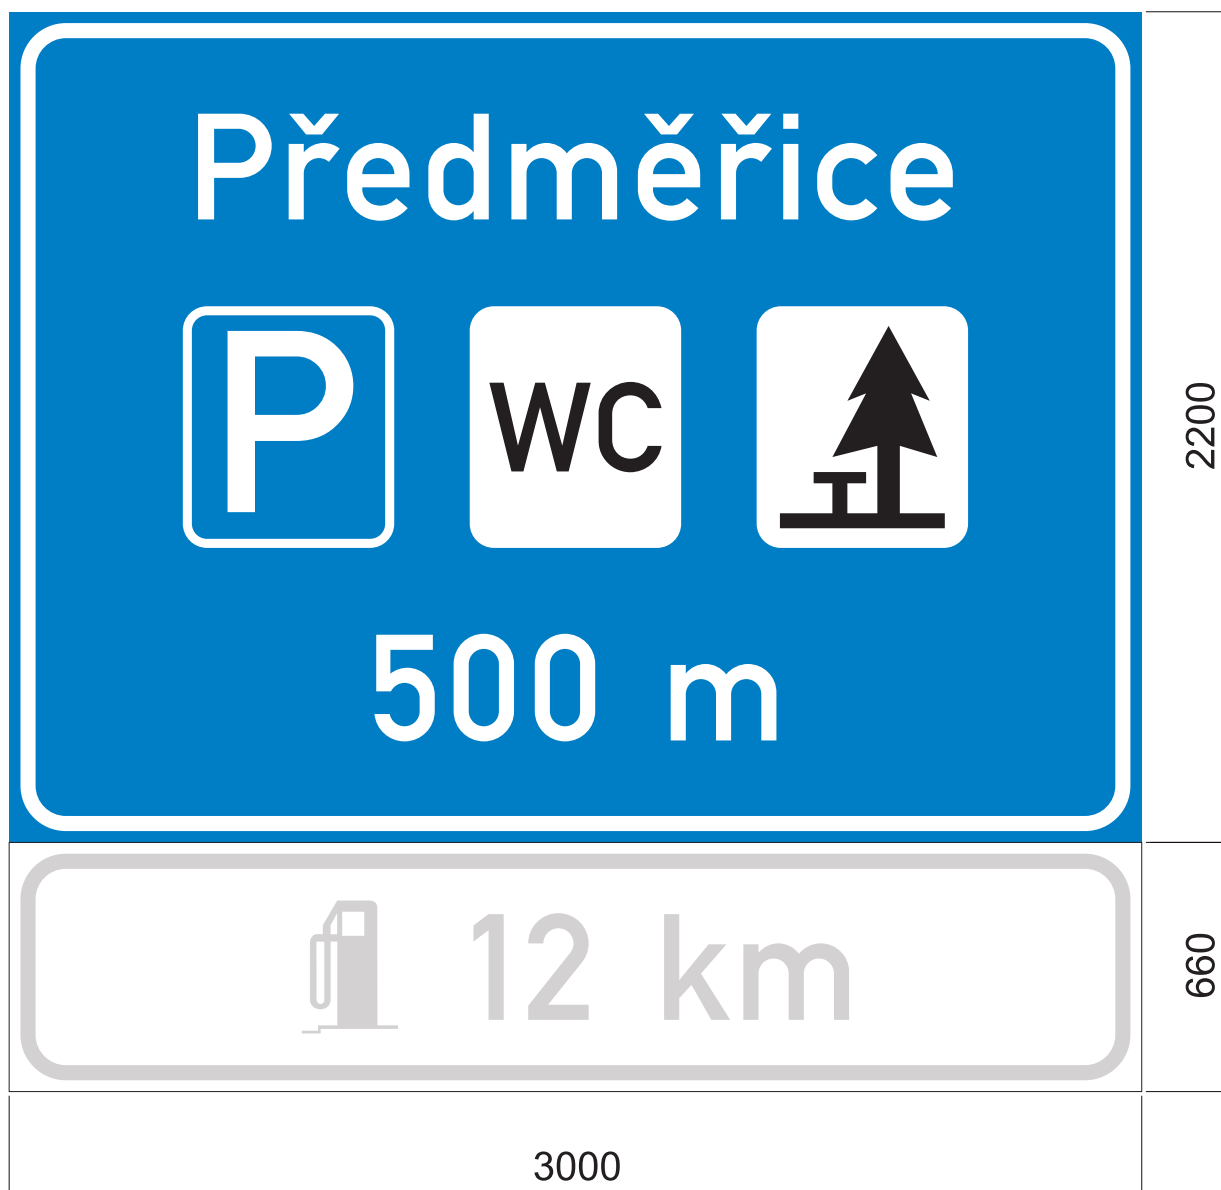


Při stanovení výšky příhradových nosníků počítat s rezervou pro E 16

TOLERANCE ROZMĚRŮ DLE VL 6.1.

Lamela 220 mm
Písmo střední


D11, Odpočívka Předměřice, SO 191				Číslo značky D11-09702	
Materiál - konstrukční provedení FeZn lamelová VPDZ		Třída retroreflexní folie R 3 - OR 6910		Typ nosné konstrukce PŘÍHRADOVÉ NOSNÍKY	
Typ VPDZ IJ 18a + E 16		Výška písma 280 mm		Datum 26.5.2026	
Plocha VPDZ 6,60 + 1,98 m ²		Měřítko 1 : 20		Kreslil Tenora	
					

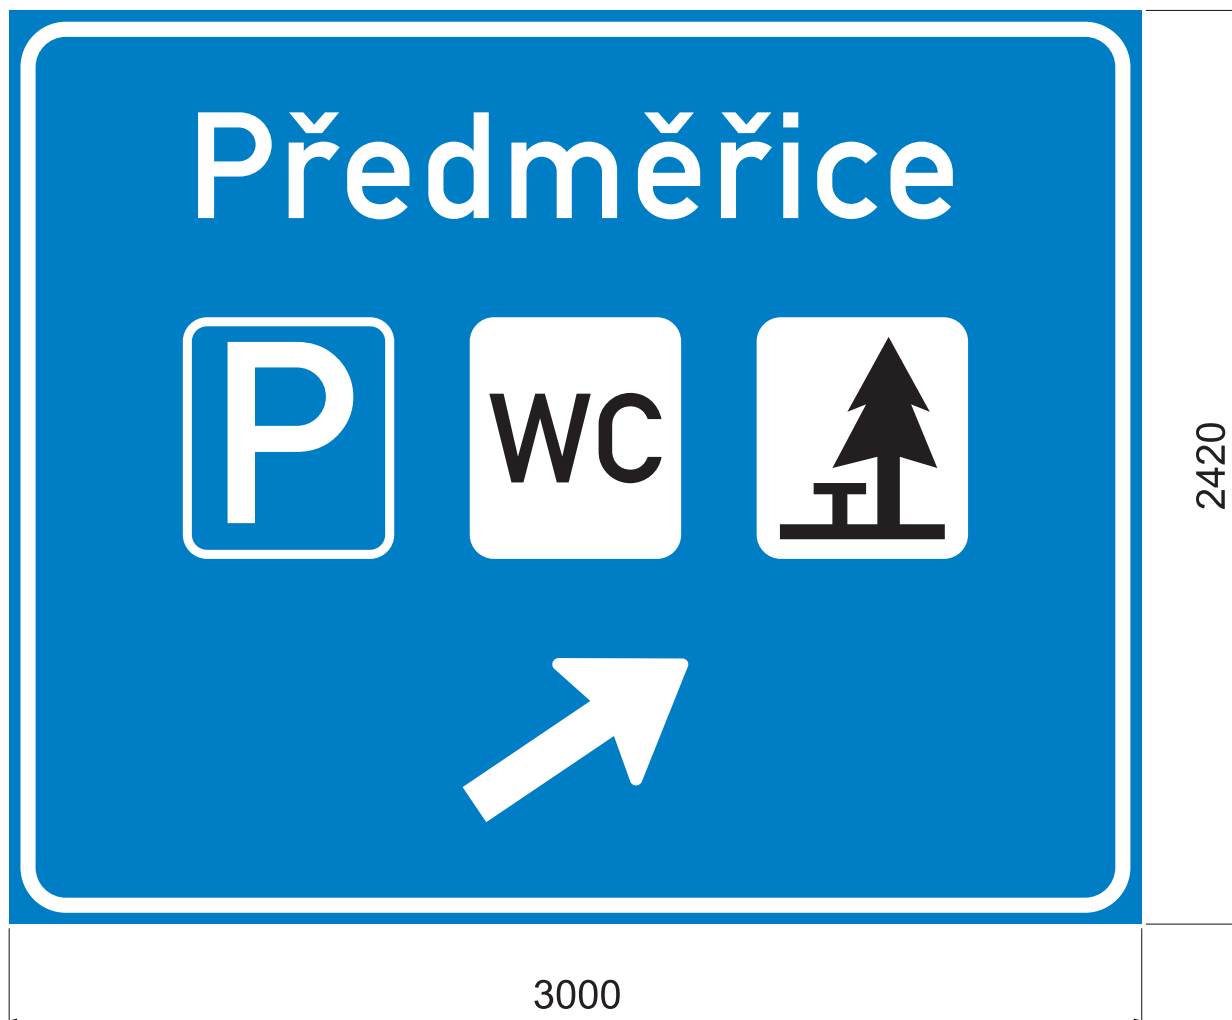

TOLERANCE ROZMĚRŮ DLE VL 6.1.

Lamela 220 mm
Písmo střední


D11, Odpočívka Předměřice, SO 191				Číslo značky D11-09703	
Materiál - konstrukční provedení FeZn lamelová VPDZ		Třída retroreflexní folie R 3 - OR 6910		Typ nosné konstrukce PŘÍHRADOVÉ NOSNÍKY	
Typ VPDZ IJ 18b		Výška písma 280 mm		Plocha VPDZ 7,26 m ²	
		Měřítka 1 : 20		Kreslil Tenora	
				Datum 26.5.2026	
ARQPLAST®					

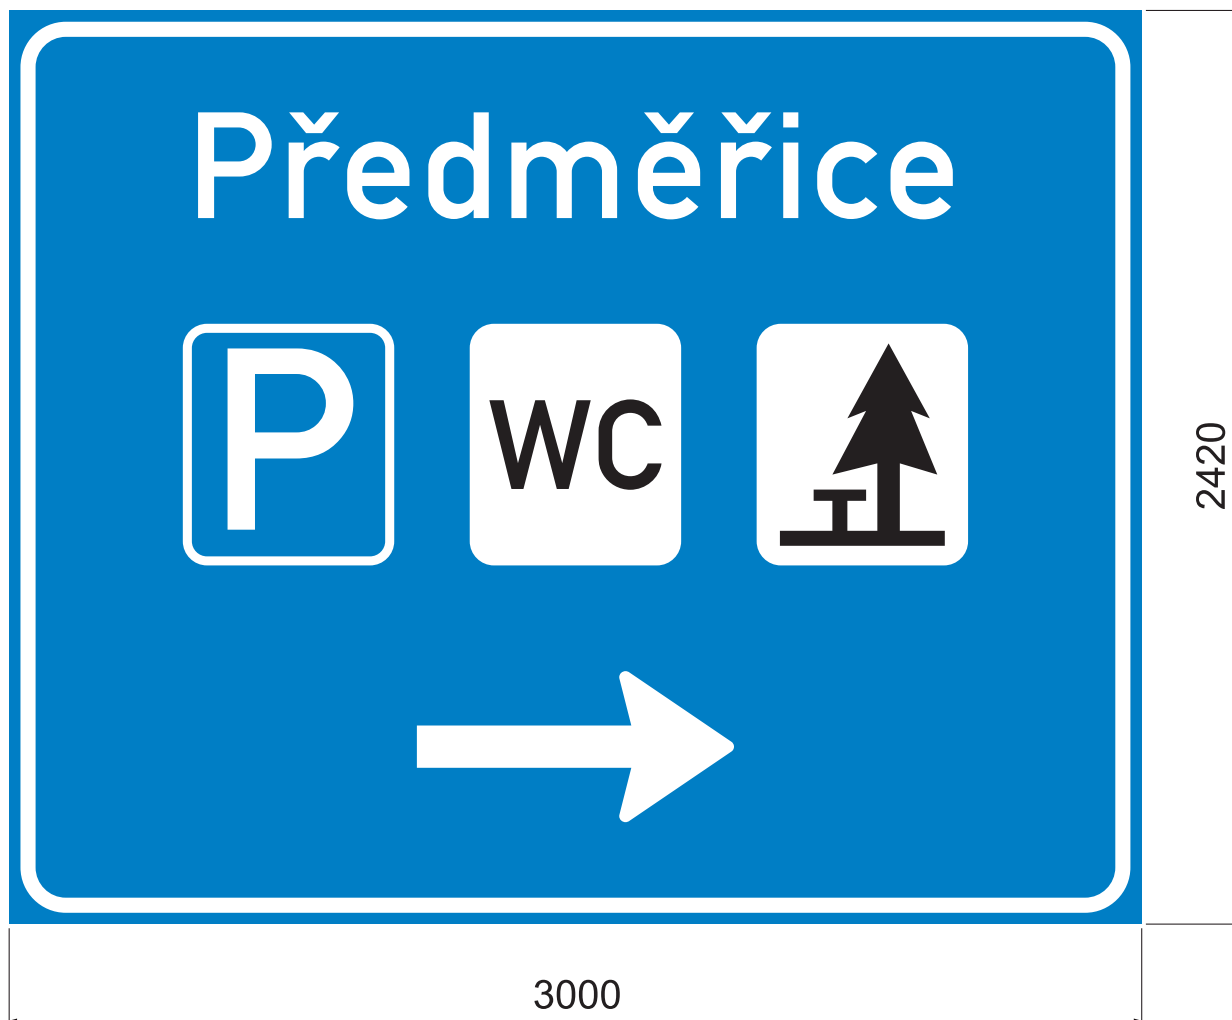

TOLERANCE ROZMĚRŮ DLE VL 6.1.

Lamela 220 mm
Písmo střední


D11, Odpočívka Předměřice, SO 191				Číslo značky D11-09704	
Materiál - konstrukční provedení FeZn lamelová VPDZ		Třída retroreflexní folie R 3 - OR 6910		Typ nosné konstrukce PŘÍHRADOVÉ NOSNÍKY	
Typ VPDZ IJ 18c		Výška písma 280 mm		Plocha VPDZ 7,26 m ²	
		Měřítka 1 : 20		Kreslil Tenora	
				Datum 26.5.2026	
ARQPLAST®					

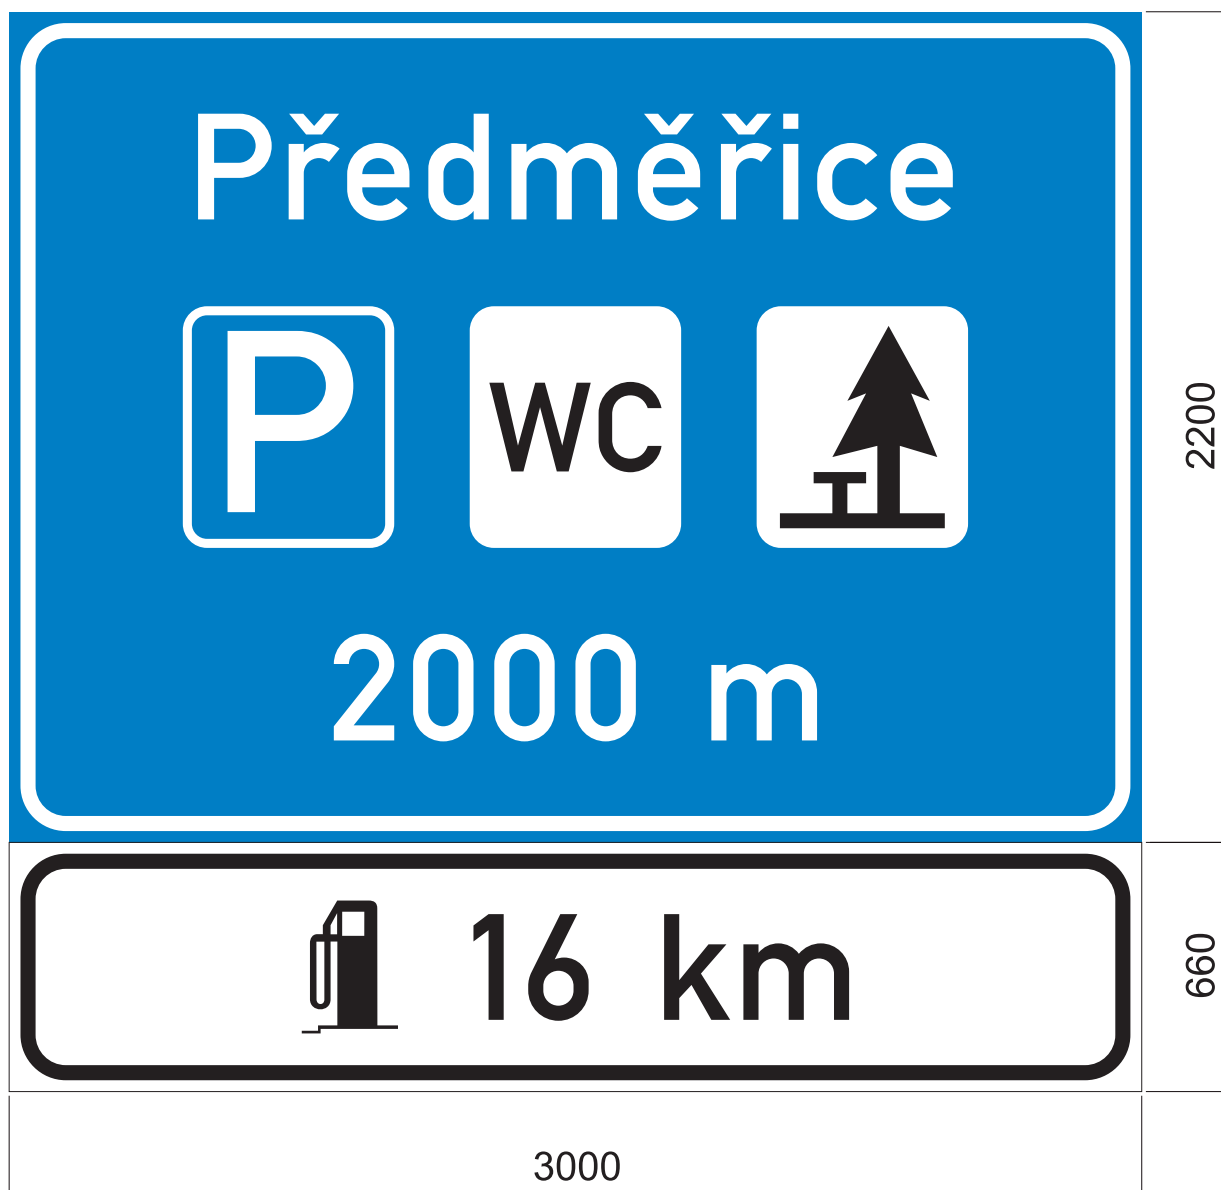

TOLERANCE ROZMĚRŮ DLE VL 6.1.

Lamela 220 mm
Písmo střední


D11, Odpočívka Předměřice, SO 192				Číslo značky D11-09705	
Materiál - konstrukční provedení FeZn lamelová VPDZ		Třída retroreflexní folie R 3 - OR 6910		Typ nosné konstrukce PŘÍHRADOVÉ NOSNÍKY	
Typ VPDZ IJ 18a + E 16		Výška písma 280 mm		Datum 26.5.2026	
Plocha VPDZ 6,60 + 1,98 m ²		Měřítko 1 : 20		Kreslil Tenora	
ARQPLAST®					

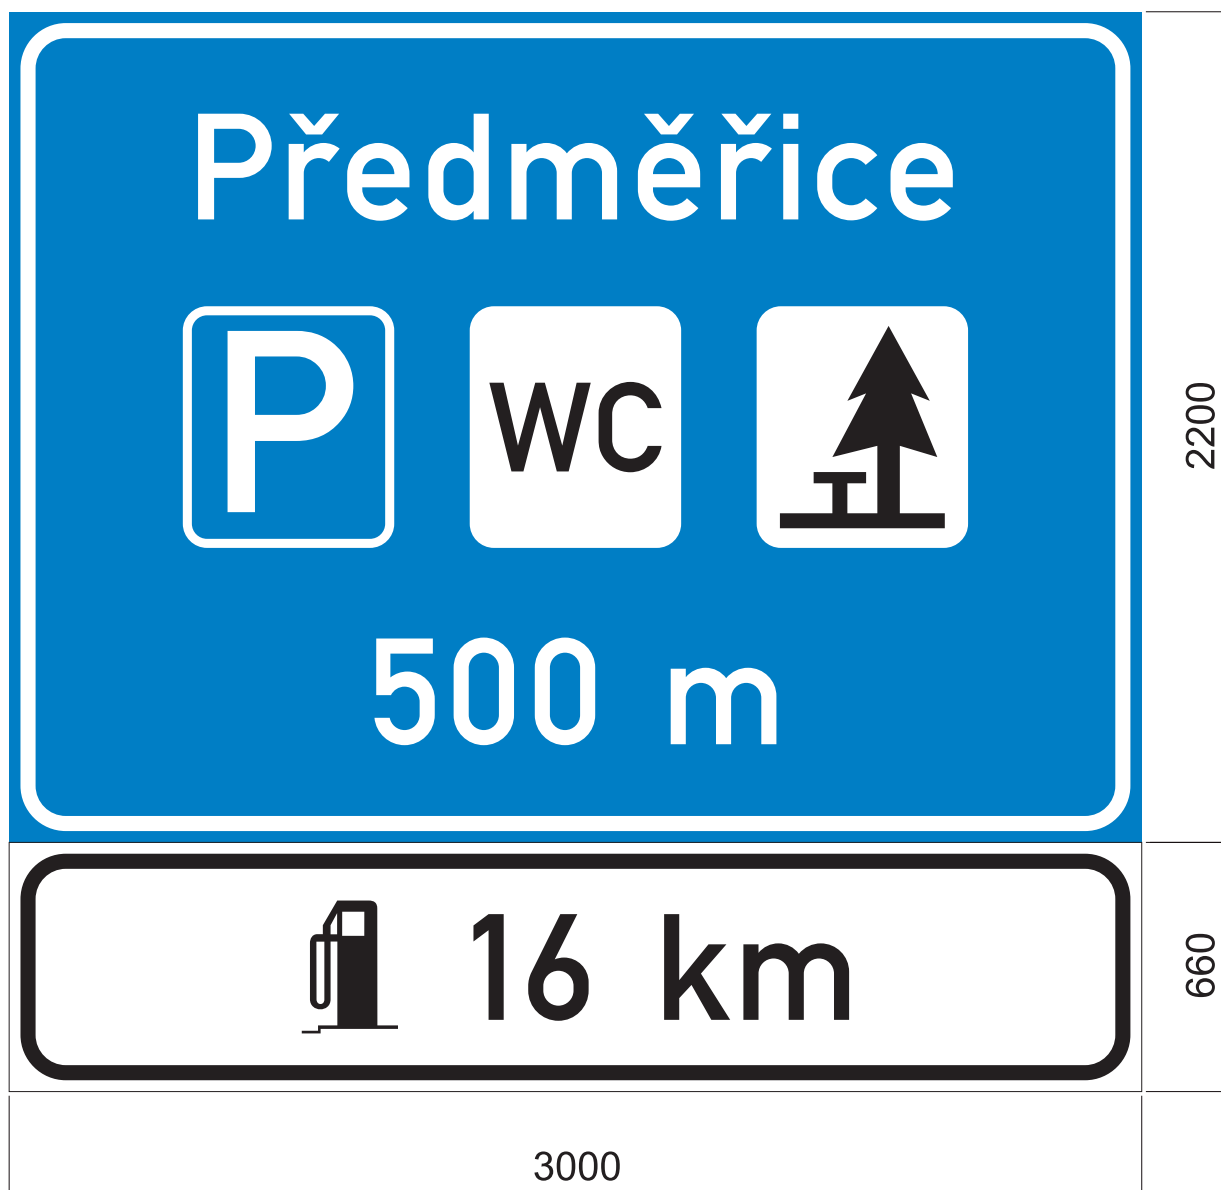

TOLERANCE ROZMĚRŮ DLE VL 6.1.

Lamela 220 mm
Písmo střední


D11, Odpočívka Předměřice, SO 192				Číslo značky D11-09706	
Materiál - konstrukční provedení FeZn lamelová VPDZ		Třída retroreflexní folie R 3 - OR 6910		Typ nosné konstrukce PŘÍHRADOVÉ NOSNÍKY	
Typ VPDZ IJ 18a + E 16		Výška písma 280 mm		Datum 26.5.2026	
Plocha VPDZ 6,60 + 1,98 m ²		Měřítka 1 : 20		Kreslil Tenora	
ARQPLAST®					

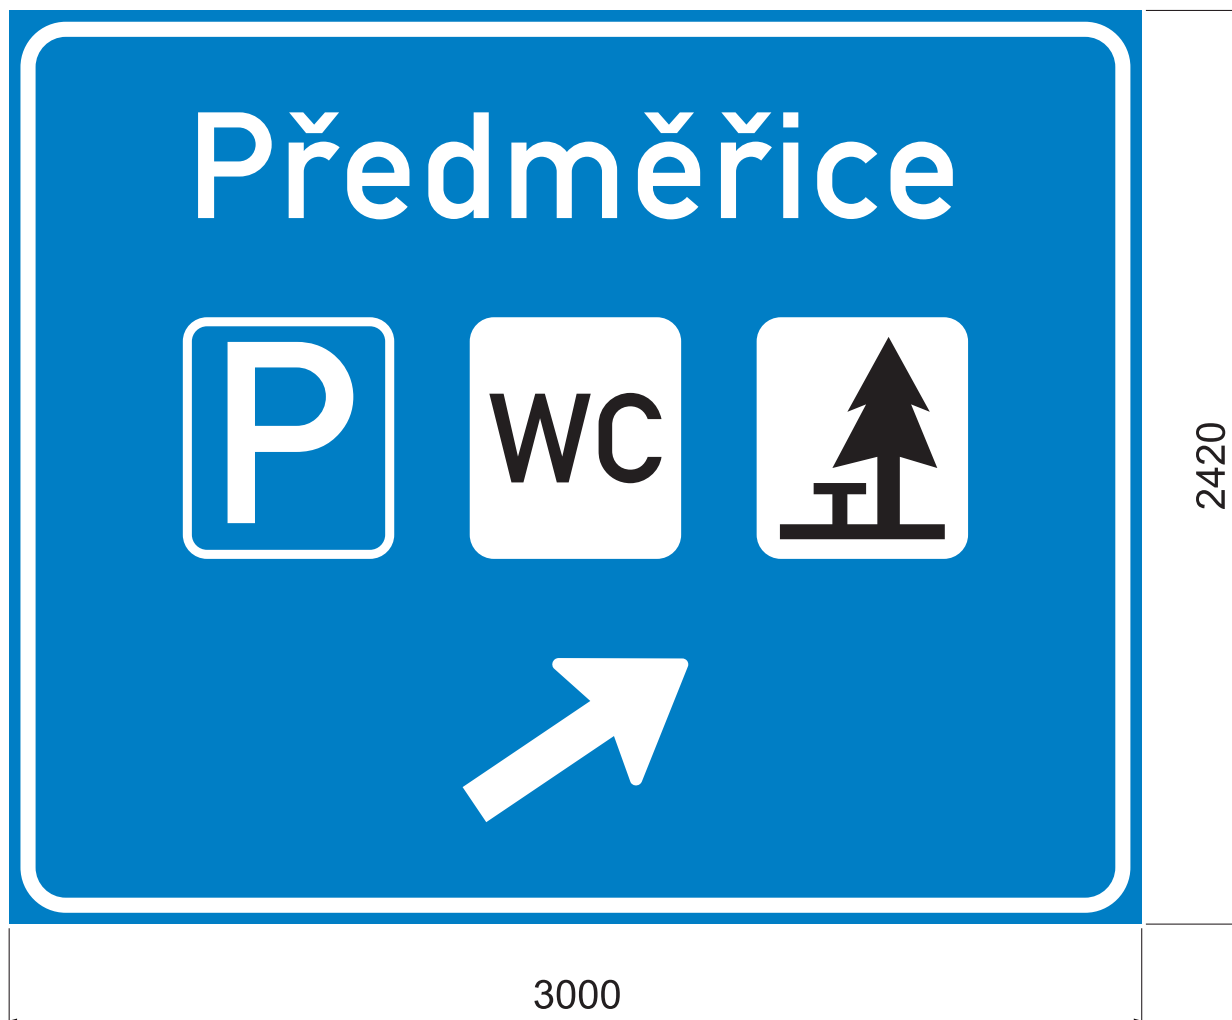

TOLERANCE ROZMĚRŮ DLE VL 6.1.

Lamela 220 mm
Písmo střední

D11, Odpočívka Předměřice, SO 192				Číslo značky D11-09707	
Materiál - konstrukční provedení FeZn lamelová VPDZ		Třída retroreflexní folie R 3 - OR 6910		Typ nosné konstrukce PŘÍHRADOVÉ NOSNÍKY	
Typ VPDZ IJ 18b		Výška písma 280 mm		Plocha VPDZ 7,26 m ²	
		Měřítka 1 : 20		Kreslil Tenora	
				Datum 26.5.2026	
ARQPLAST®					

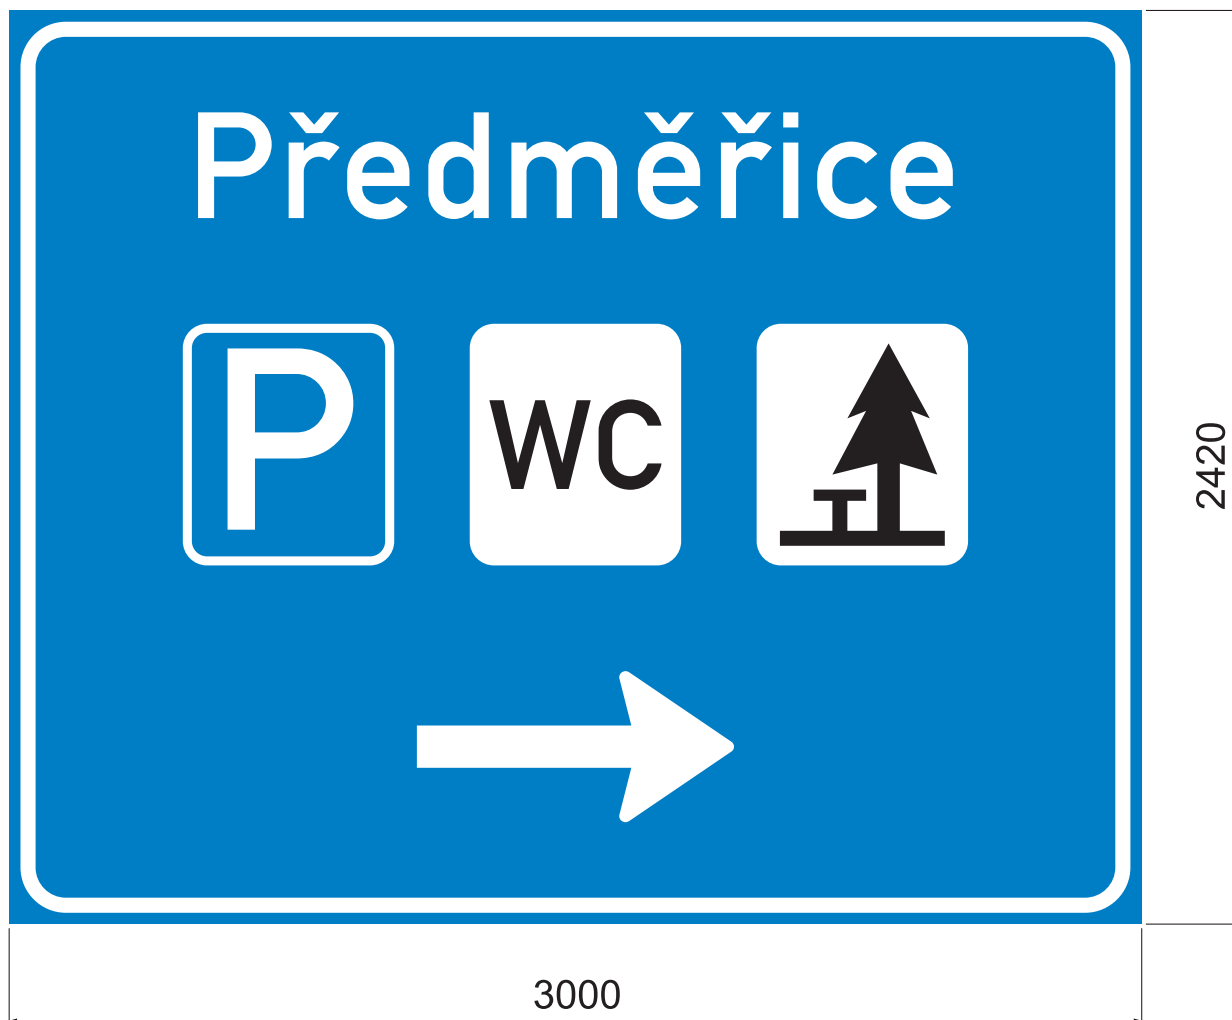

TOLERANCE ROZMĚRŮ DLE VL 6.1.

Lamela 220 mm
Písmo střední

D11, Odpočívka Předměřice, SO 192				Číslo značky D11-09708	
Materiál - konstrukční provedení FeZn lamelová VPDZ		Třída retroreflexní folie R 3 - OR 6910		Typ nosné konstrukce PŘÍHRADOVÉ NOSNÍKY	
Typ VPDZ IJ 18c		Výška písma 280 mm		Plocha VPDZ 7,26 m ²	
		Měřítka 1 : 20		Kreslil Tenora	
				Datum 26.5.2026	
ARQPLAST®					

REVIZE:	PŘEDMĚT ZMĚNY:	VYPRACOVAL:	DATUM:
1			
2			
3			

NÁZEV STAVBY:	ČÍSLO OBJEKTU:
D11 ODPOČÍVKA PŘEDMĚŘICE	SO 191, SO 192

INVESTOR STAVBY:	RAŽÍTKO:
 ŘEDITELSTVÍ SILNIC A DÁLNIC	KONTROLOVAL:
ŘEDITELSTVÍ SILNIC A DÁLNIC s. p. Čerčanská 2023/12, 140 00, Praha 4	DATUM: PODPIS:




ZHOTOVITEL STAVBY:	RAŽÍTKO:
 EUROVIA	KONTROLOVAL:
EUROVIA CZ a.s. U Michelského lesa 1581/2, Michle, 140 00 Praha 4	DATUM: PODPIS:


KOORDINÁTOR RDS:	RAŽÍTKO:
 M - PROJEKCE	KONTROLOVAL:
M - PROJEKCE s.r.o. Resslova 956/13, 500 02 Hradec Králové	DATUM: PODPIS:

SOUŘADNICOVÝ SYSTÉM: S-JTSK

VÝŠKOVÝ SYSTÉM: Bpv

ČISTOPIS

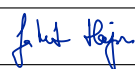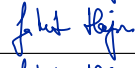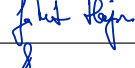NÁZEV STAVBY:	D11 ODPOČÍVKA PŘEDMĚŘICE					
ČÁST / STAVEBNÍ OBJEKT:	SO 191 - DOPRAVNÍ ZNAČENÍ PRAVÉ ODPOČÍVKY SO 192 - DOPRAVNÍ ZNAČENÍ LEVÉ ODPOČÍVKY					
PŘÍLOHA:	VLKP - DÍLENSKÝ VÝKRES					
ZHOTOVITEL RDS:	HLAVNÍ INŽENÝR PROJEKTU:	Ing. J. HAJN		PARÉ:		
 M - PROJEKCE M - PROJEKCE s.r.o. Resslova 956/13 500 02 Hradec Králové	ZODPOVĚDNÝ PROJEKTANT:	Ing. J. HAJN				
	VYPRACOVAL:	Ing. J. HAJN				
	KONTROLA:	Ing. P. HODEK				
	MĚŘÍTKO:	Č. ZAKÁZKY:	STUPEŇ:	DATUM:	ČÁST:	PŘÍLOHA:
	1:20	25-093-04	RDS	07/2026	D.1.5	3.2

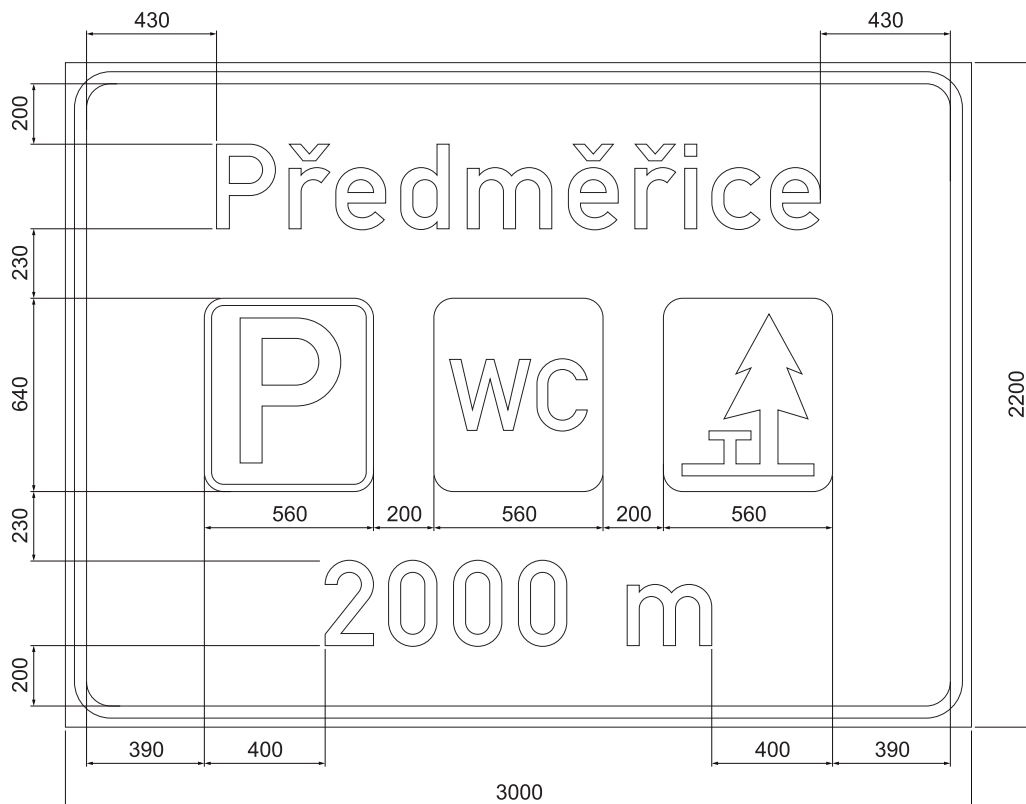



Při stanovení výšky příhradových nosníků počítat s rezervou pro E 16



TOLERANCE ROZMĚRŮ DLE VL 6.1.

Lamela 220 mm
Písmo střední
Předměřice - 1999 mm

D11, Odpočívka Předměřice, SO 191				Číslo značky D11-09701	
Materiál - konstrukční provedení FeZn lamelová VPDZ		Třída retroreflexní folie R 3 - OR 6910		Typ nosné konstrukce PŘÍHRADOVÉ NOSNÍKY	
Kreslil Tenora		Datum 29.5.2026			
Typ VPDZ IJ 18a + E 16		Výška písma 280 mm		Plocha VPDZ 6,60 + 1,98 m ²	
Měřítka 1 : 20				ARQPLAST®	

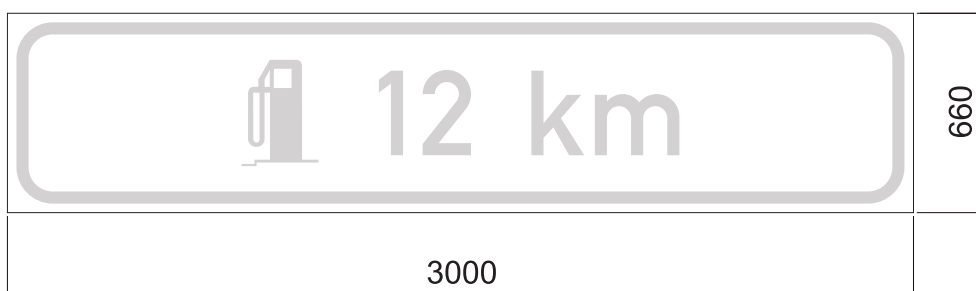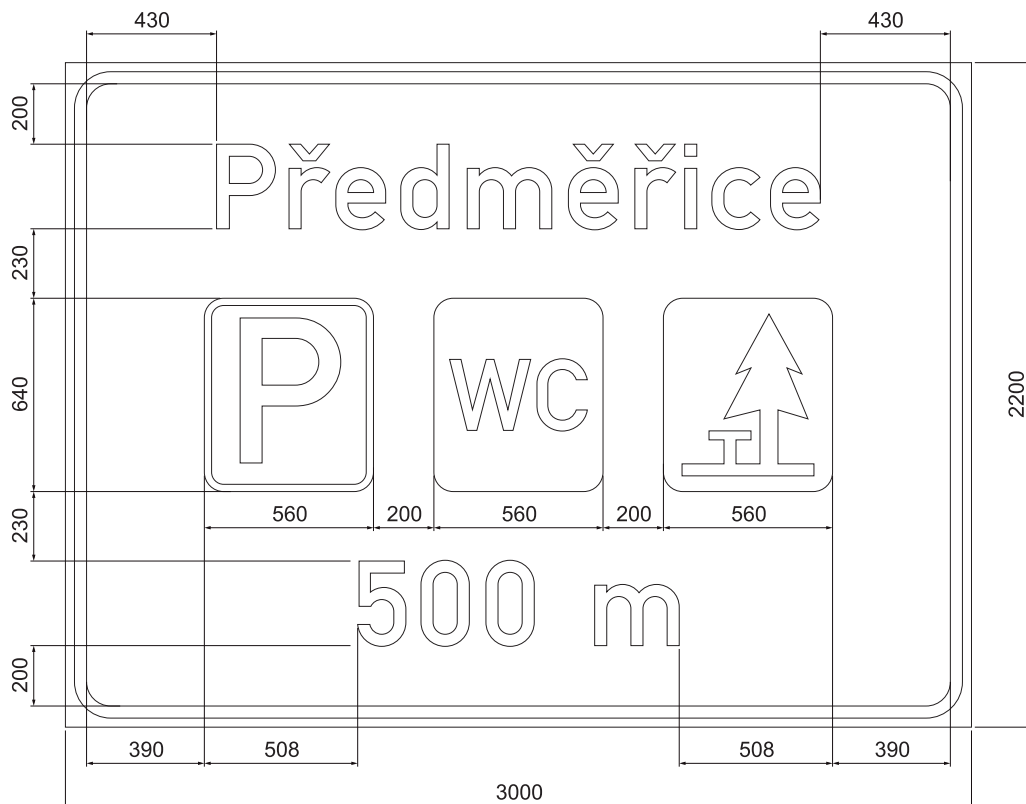



Při stanovení výšky příhradových nosníků počítat s rezervou pro E 16



TOLERANCE ROZMĚRŮ DLE VL 6.1.

Lamela 220 mm
Písmo střední
Předměřice - 1999 mm



D11, Odpočívka Předměřice, SO 191				Číslo značky D11-09702			
Materiál - konstrukční provedení FeZn lamelová VPDZ		Třída retroreflexní folie R 3 - OR 6910		Typ nosné konstrukce PŘÍHRADOVÉ NOSNÍKY			
Typ VPDZ IJ 18a + E 16		Výška písma 280 mm		Plocha VPDZ 6,60 + 1,98 m ²			
				Měřítko 1 : 20			
				Kreslil Tenora			
				Datum 29.5.2026			
ARQPLAST®							

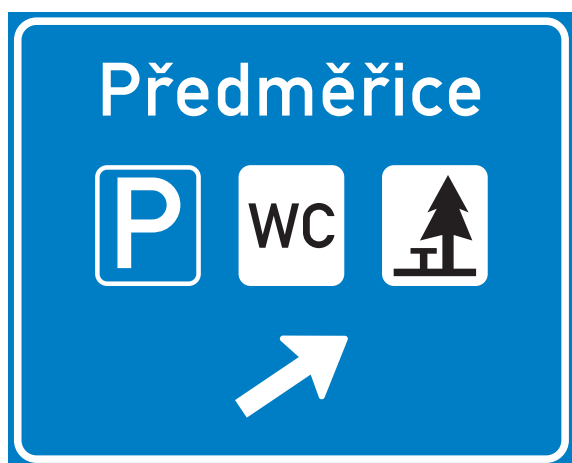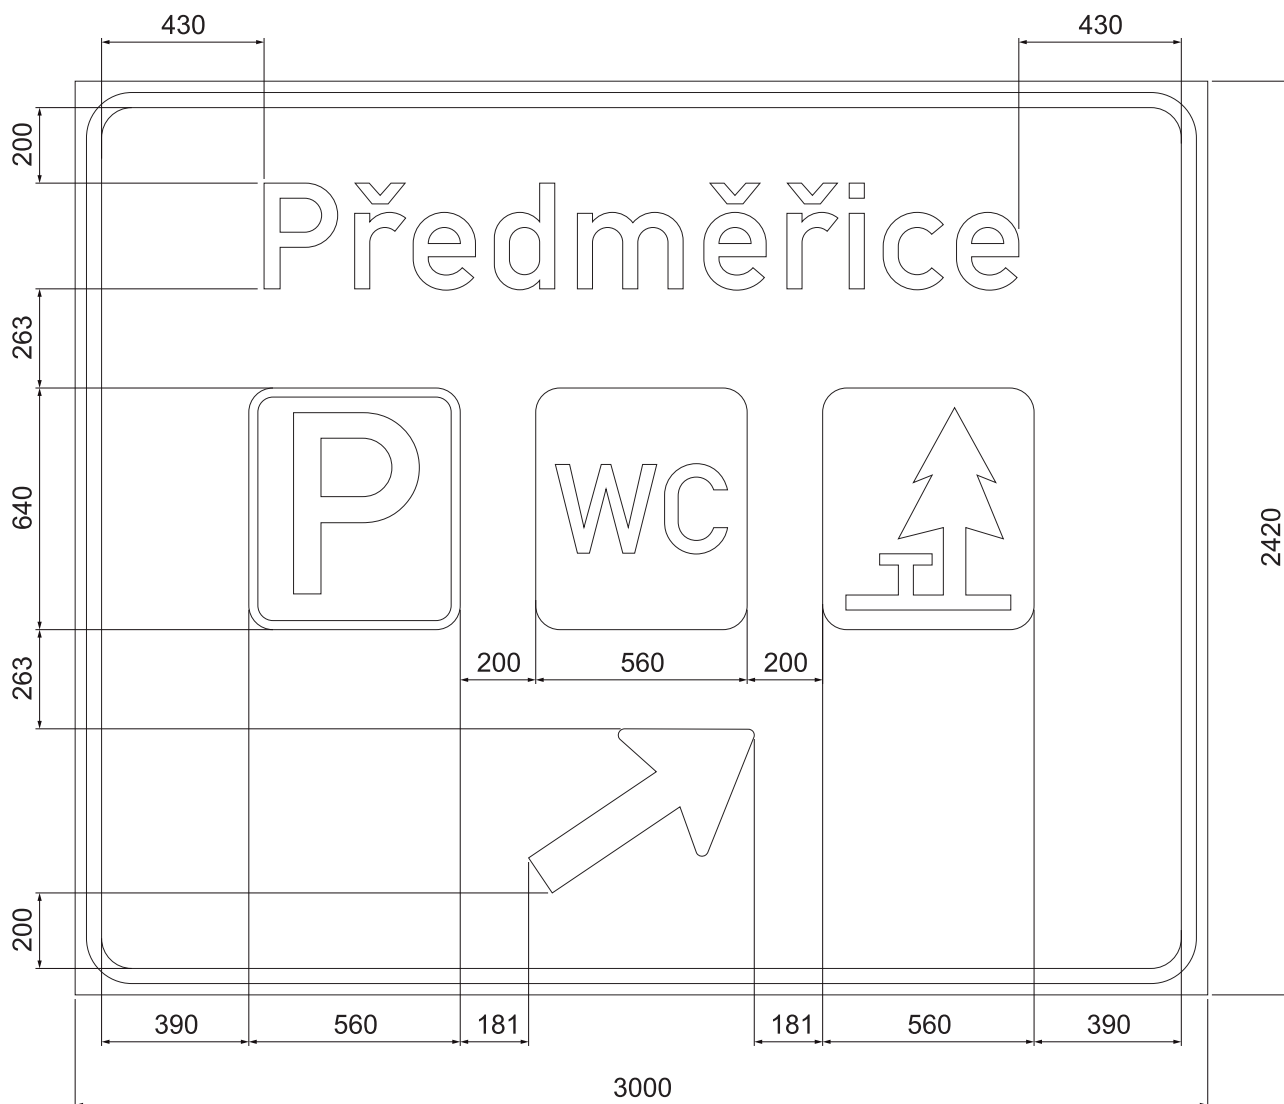

TOLERANCE ROZMĚRŮ DLE VL 6.1.

Lamela 220 mm
Písmo střední
Předměřice - 1999 mm




D11, Odpočívka Předměřice, SO 191				Číslo značky D11-09703	
Materiál - konstrukční provedení FeZn lamelová VPDZ		Třída retroreflexní folie R 3 - OR 6910		Typ nosné konstrukce PŘÍHRADOVÉ NOSNÍKY	
Typ VPDZ IJ 18b		Výška písma 280 mm		Plocha VPDZ 7,26 m ²	
		Měřítka 1 : 20		Kreslil Tenora	
				Datum 29.5.2026	
ARQPLAST®					

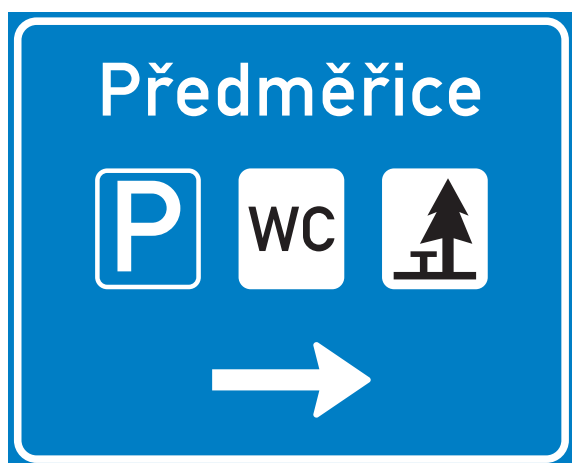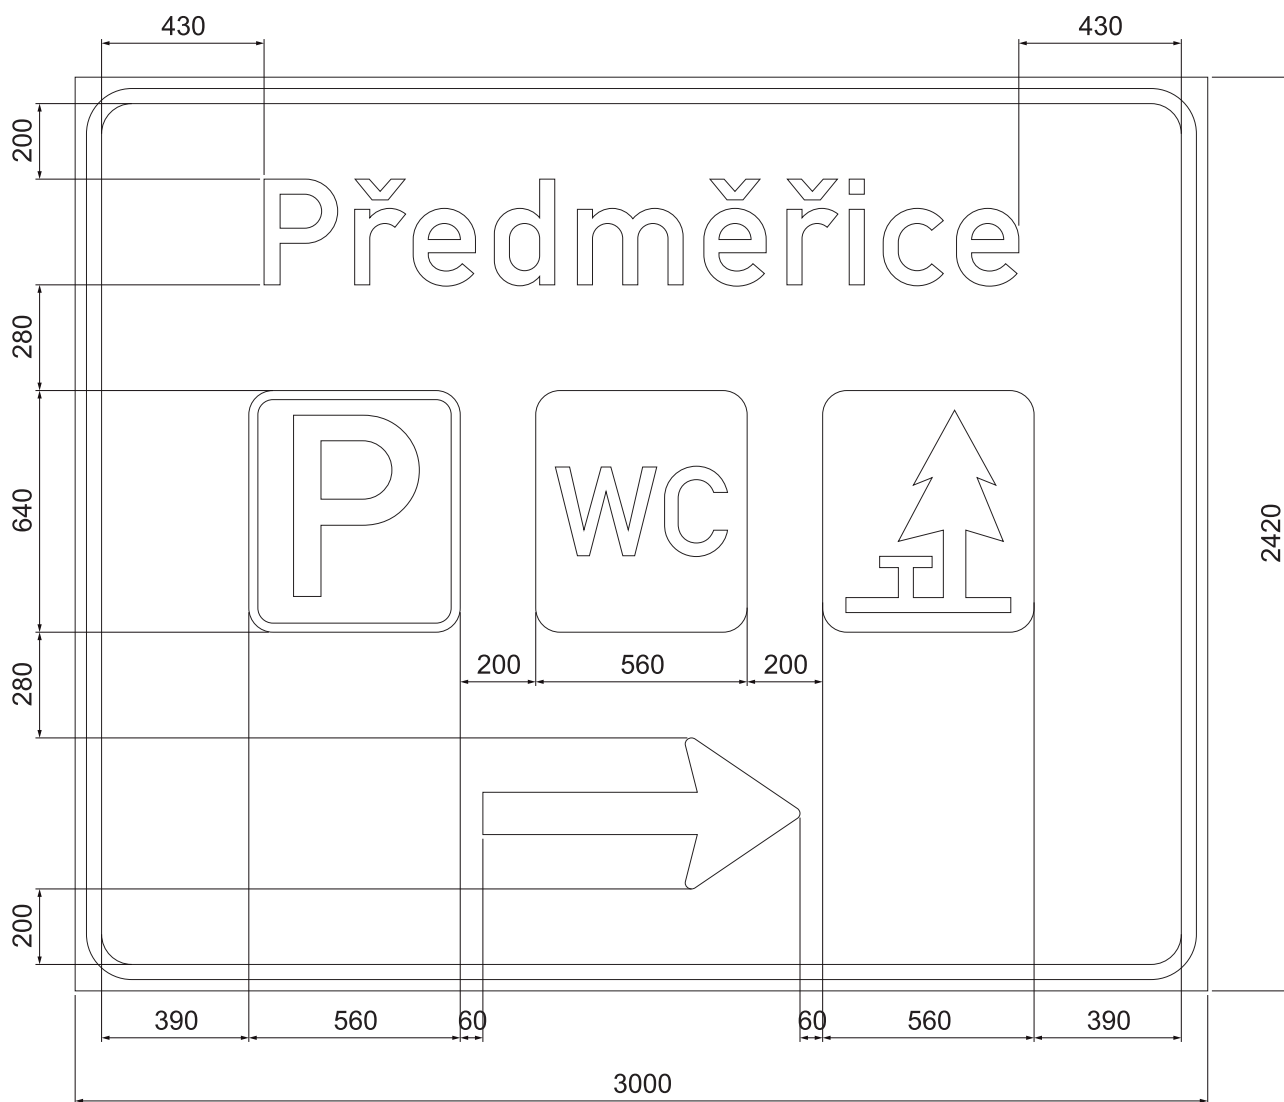

TOLERANCE ROZMĚRŮ DLE VL 6.1.

Lamela 220 mm
Písmo střední
Předměřice - 1999 mm




D11, Odpočívka Předměřice, SO 191				Číslo značky D11-09704	
Materiál - konstrukční provedení FeZn lamelová VPDZ		Třída retroreflexní folie R 3 - OR 6910		Typ nosné konstrukce PŘÍHRADOVÉ NOSNÍKY	
Typ VPDZ IJ 18c		Výška písma 280 mm		Plocha VPDZ 7,26 m ²	
		Měřítka 1 : 20		Kreslil Tenora	
				Datum 29.5.2026	
ARQPLAST®					

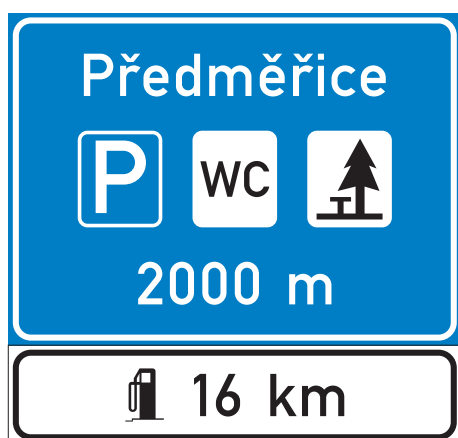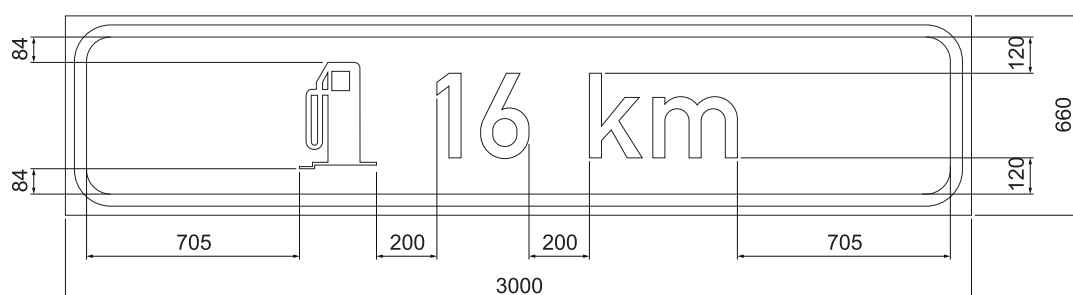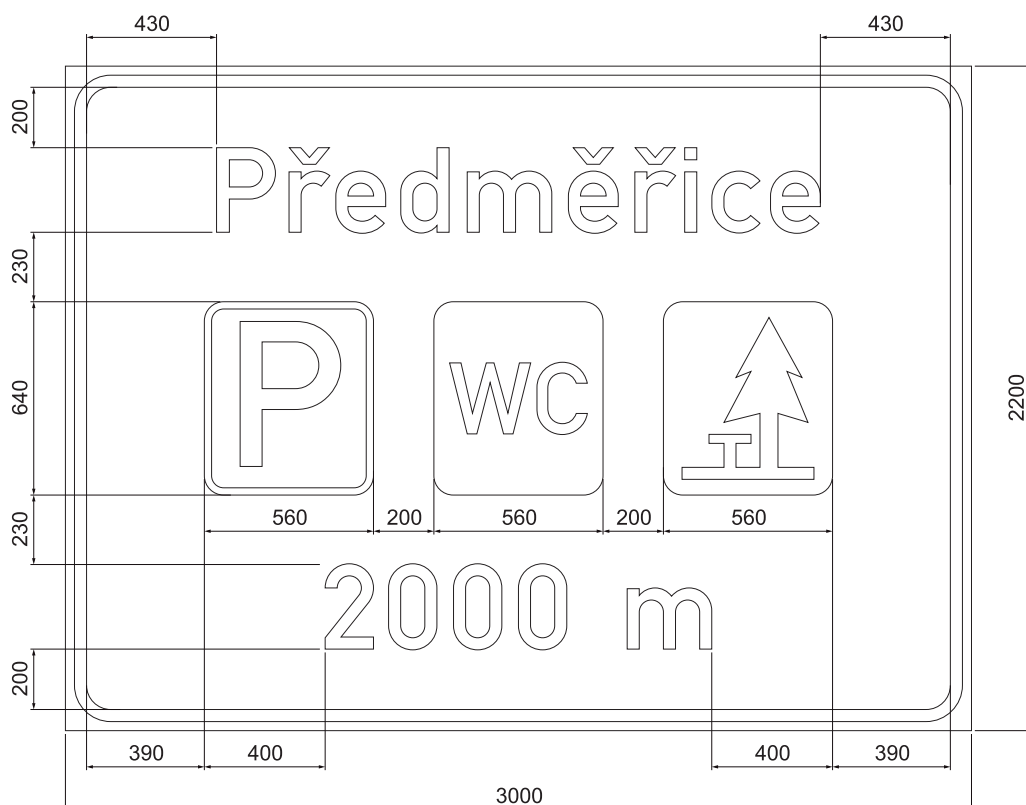

TOLERANCE ROZMĚRŮ DLE VL 6.1.

Lamela 220 mm
Písmo střední
Předměřice - 1999 mm



D11, Odpočívka Předměřice, SO 192				Číslo značky D11-09705	
Materiál - konstrukční provedení FeZn lamelová VPDZ		Třída retroreflexní folie R 3 - OR 6910		Typ nosné konstrukce PŘÍHRADOVÉ NOSNÍKY	
Kreslil Tenora		Datum 29.5.2026			
Typ VPDZ IJ 18a + E 16		Výška písma 280 mm		Plocha VPDZ 6,60 + 1,98 m²	
Měřítka 1 : 20					

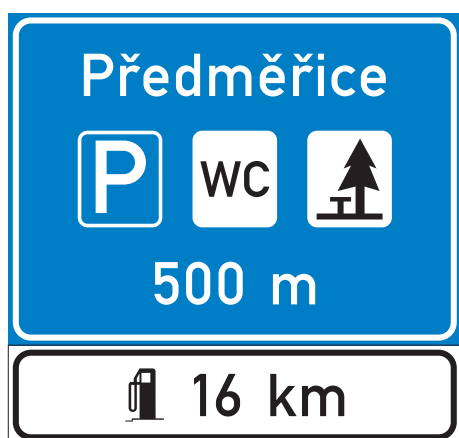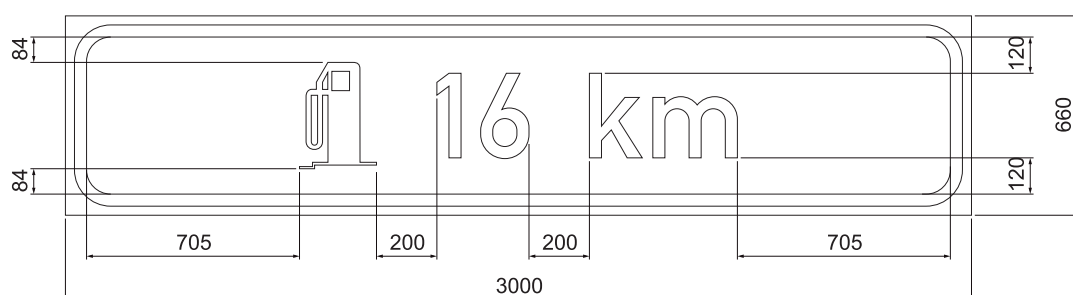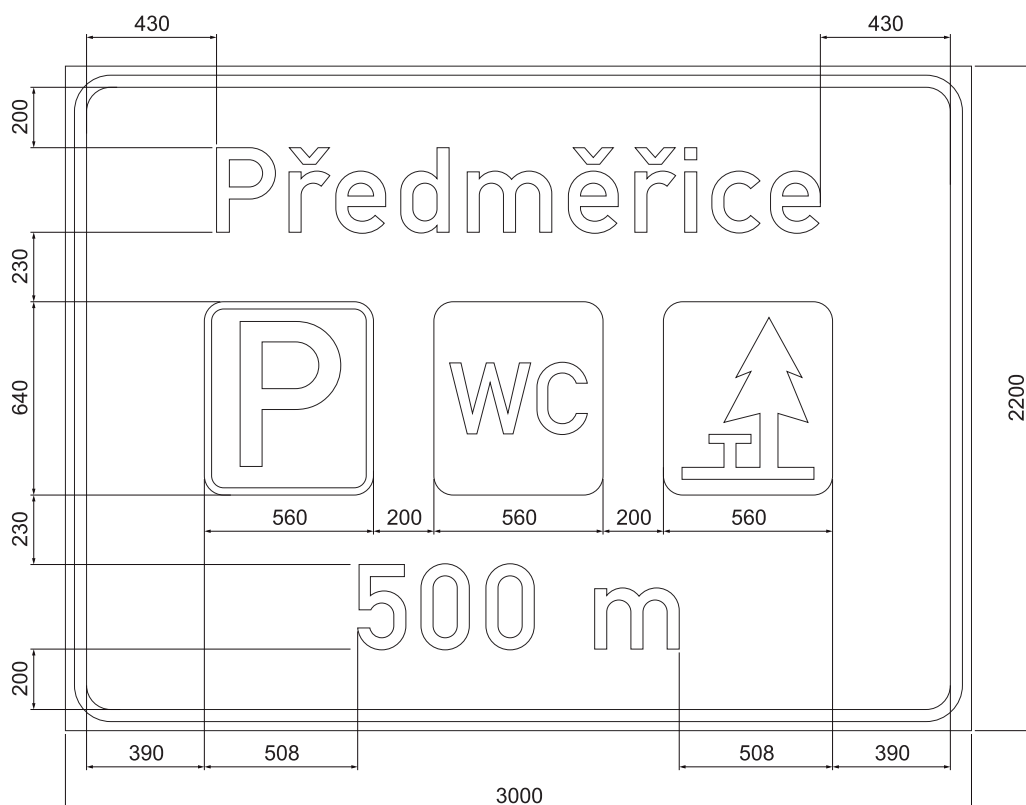

TOLERANCE ROZMĚRŮ DLE VL 6.1.

Lamela 220 mm
Písmo střední
Předměřice - 1999 mm



D11, Odpočívka Předměřice, SO 192				Číslo značky D11-09706	
Materiál - konstrukční provedení FeZn lamelová VPDZ		Třída retroreflexní folie R 3 - OR 6910		Typ nosné konstrukce PŘÍHRADOVÉ NOSNÍKY	
Kreslil Tenora		Datum 29.5.2026			
Typ VPDZ IJ 18a + E 16		Výška písma 280 mm		Plocha VPDZ 6,60 + 1,98 m²	
Měřitko 1 : 20				AROPLAST	

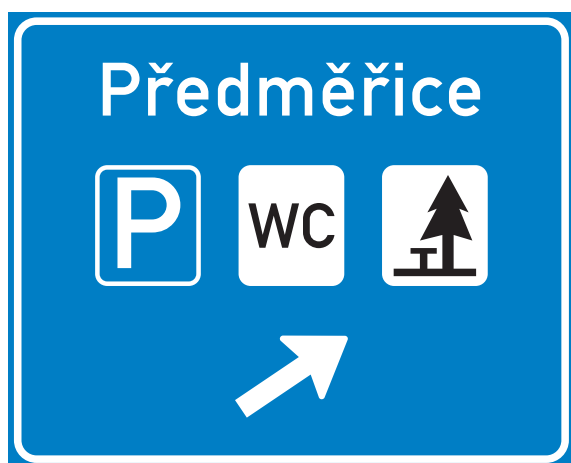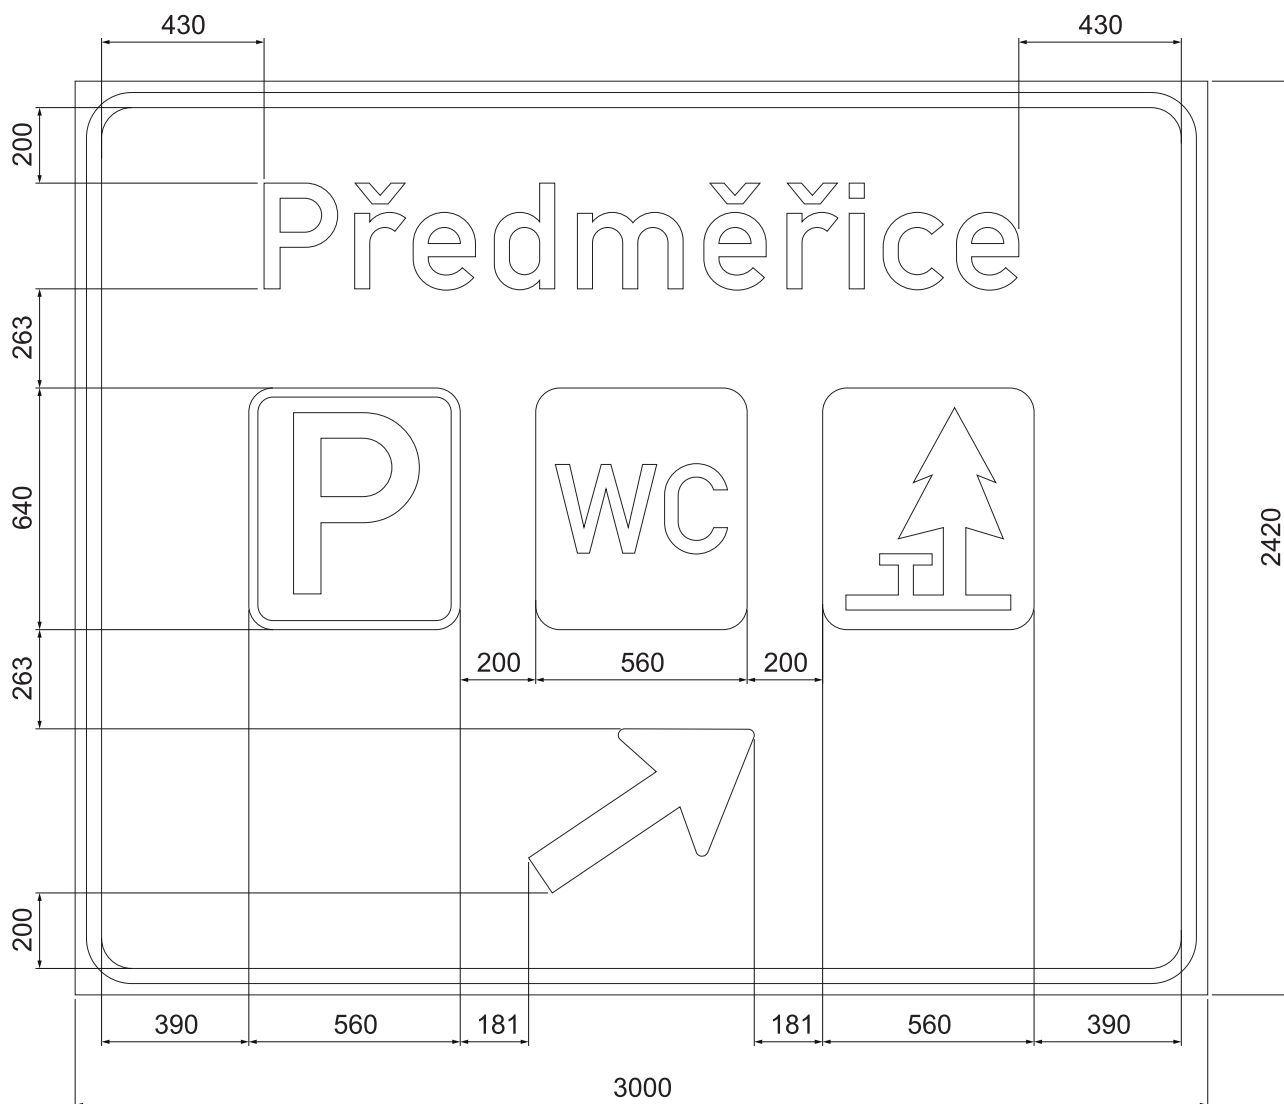

TOLERANCE ROZMĚRŮ DLE VL 6.1.

Lamela 220 mm
Písmo střední
Předměřice - 1999 mm

D11, Odpočívka Předměřice, SO 192				Číslo značky D11-09707	
Materiál - konstrukční provedení FeZn lamelová VPDZ		Třída retroreflexní folie R 3 - OR 6910		Typ nosné konstrukce PŘÍHRADOVÉ NOSNÍKY	
Typ VPDZ IJ 18b		Výška písma 280 mm		Plocha VPDZ 7,26 m ²	
		Měřítka 1 : 20		Kreslil Tenora	
				Datum 29.5.2026	
ARQPLAST®					

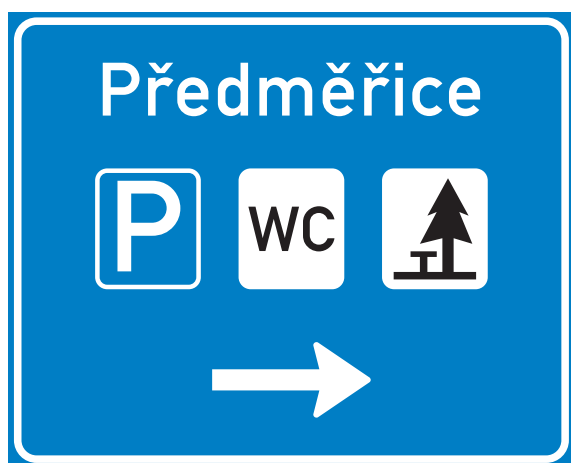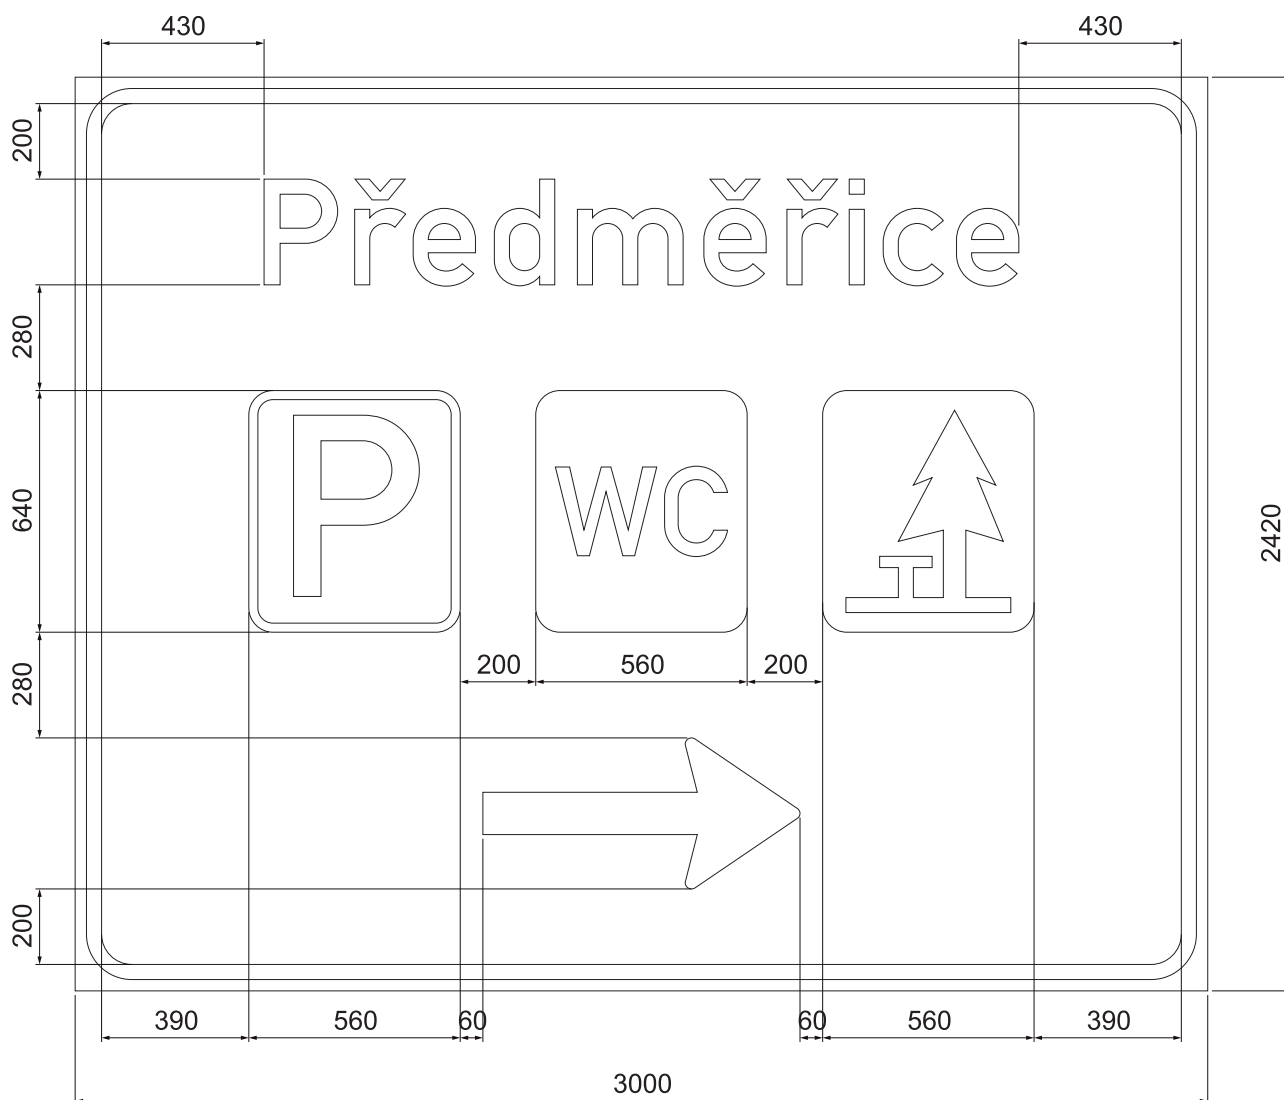

TOLERANCE ROZMĚRŮ DLE VL 6.1.

Lamela 220 mm
Písmo střední
Předměřice - 1999 mm

D11, Odpočívka Předměřice, SO 192				Číslo značky D11-09708	
Materiál - konstrukční provedení FeZn lamelová VPDZ		Třída retroreflexní folie R 3 - OR 6910		Typ nosné konstrukce PŘÍHRADOVÉ NOSNÍKY	
Typ VPDZ IJ 18c		Výška písma 280 mm		Plocha VPDZ 7,26 m ²	
		Měřítka 1 : 20		Kreslil Tenora	
				Datum 29.5.2026	
ARQPLAST®					