Ministerstvo dopravy
Odbor infrastruktury,
příloha k č. j. MD-52666/2026-910/3

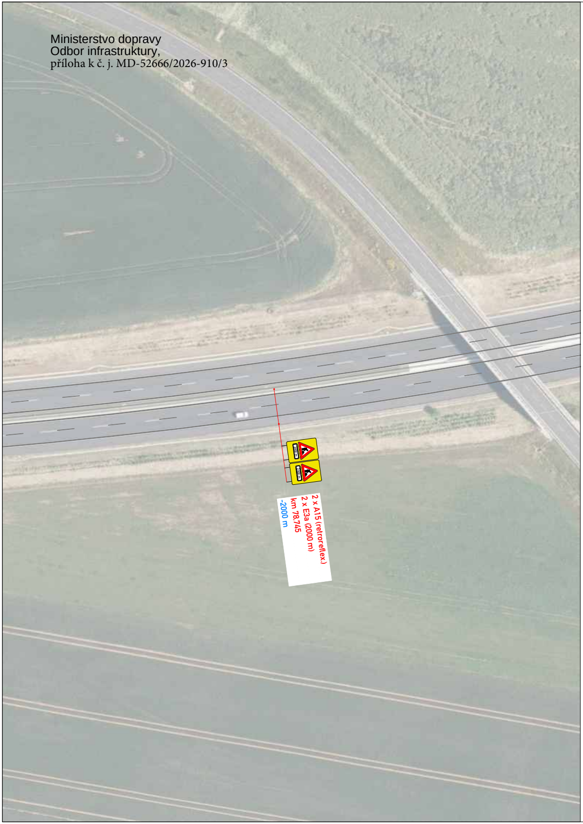
2000 m
2000 m
2 x A15 (retroreflex.)
2 x E3a (2000 m)
km 78,745
-2000 m

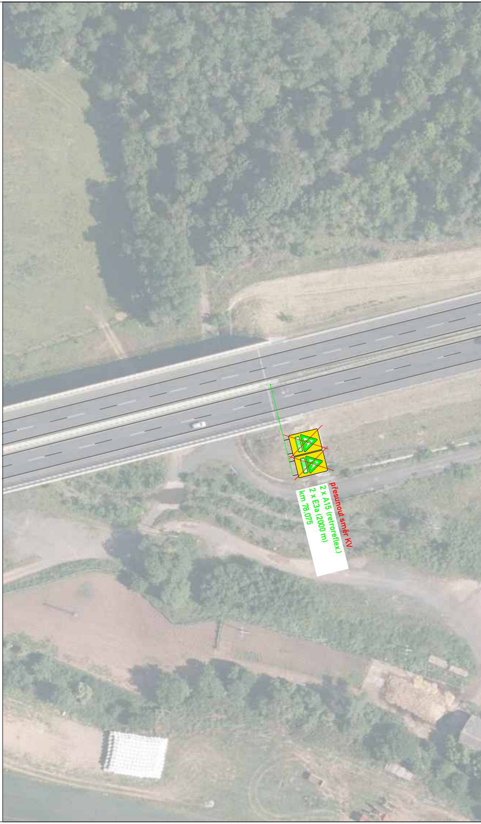
přesunout směr KV
2 x A15 (retroreflex.)
2 x E3a (2000 m)
km 78,075

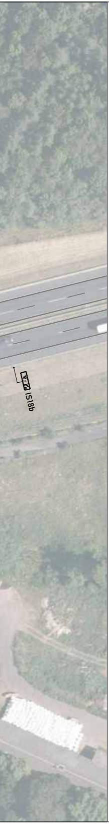

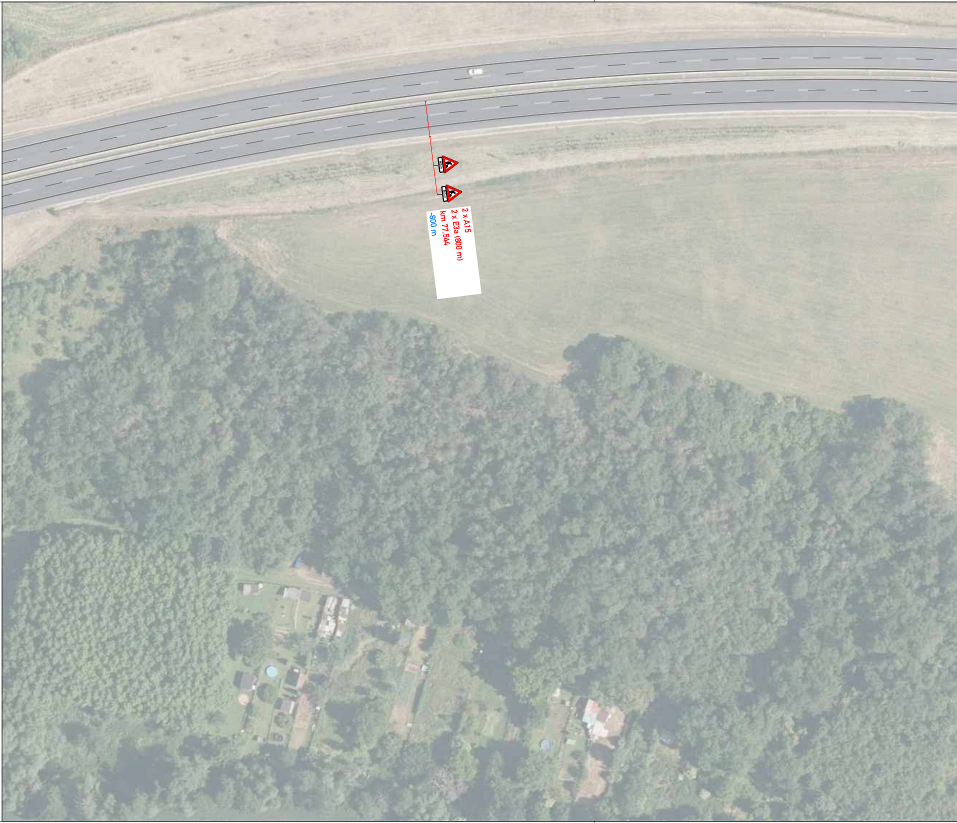
800 m
800 m
2 x A15
2 x E3a (800 m)
km 77.544
-800 m

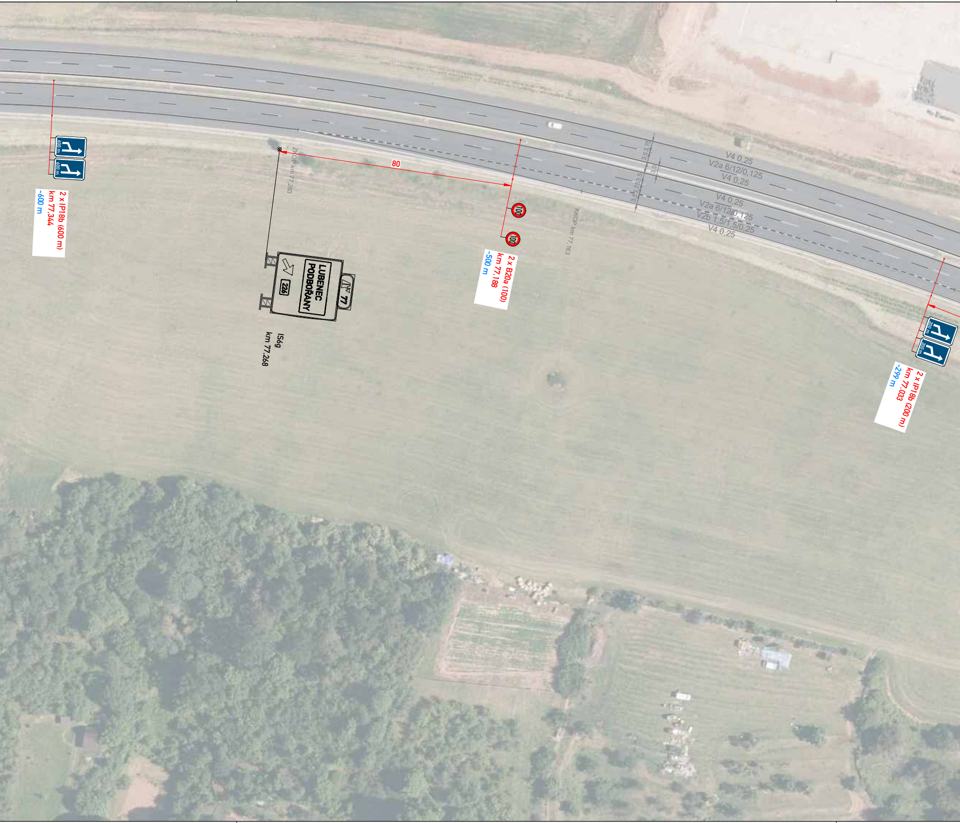
600 m
600 m
2 x IP18b (600 m)
km 77,344
-600 m
ZKOP km 77,263
80
LUBENEC
PODBOŘANY
226
77
IS6g
km 77.268
100
100
2 x B20a (100)
km 77,188
-500 m
KKOP km 77,163
3,53,75
3,0
3,53,753,5
V4 0,25
V2a 6/12/0,125
V4 0,25
V4 0,25
V2a 6/12/0,125
V2b 1,5/1,5/0,25
V4 0,25
200 m
200 m
2 x IP18b (200 m)
km 77,033
-299 m

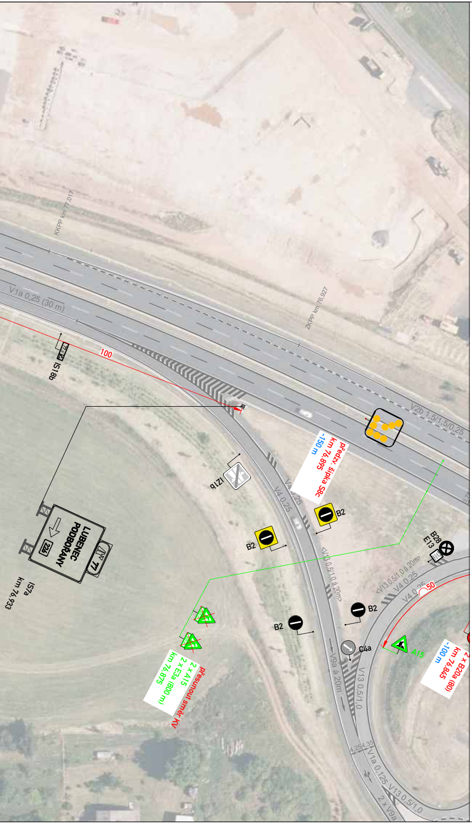
KKPP km 77,017
ZKPP km 76,927
V1a 0,25 (30 m)
100
IS18b
IZ1b
LUBENEC
PODBOŘANY
226
77
IS7a
km 76,933
V2b 1,5/1,5/0,25
předzv. šipka S8c
km 76,895
-150 m
V4 0,25
V4 0,25
B2
B2
B2
B2
B28
E13
<V13 0,5/1,0 á 20m>
<V13 0,5/1,0 á 20m>
V4 0,25
V4 0,25
50
A15
C4a
2 x B20a (80)
km 76,845
-100 m
V9a á 20m
V13 0,5/1,0
přesunout směr KV
2 x A15
2 x E3a (800 m)
km 76,875
4,25 4,35
V1a 0,125
V13 0,5/1,0
2 x V9a

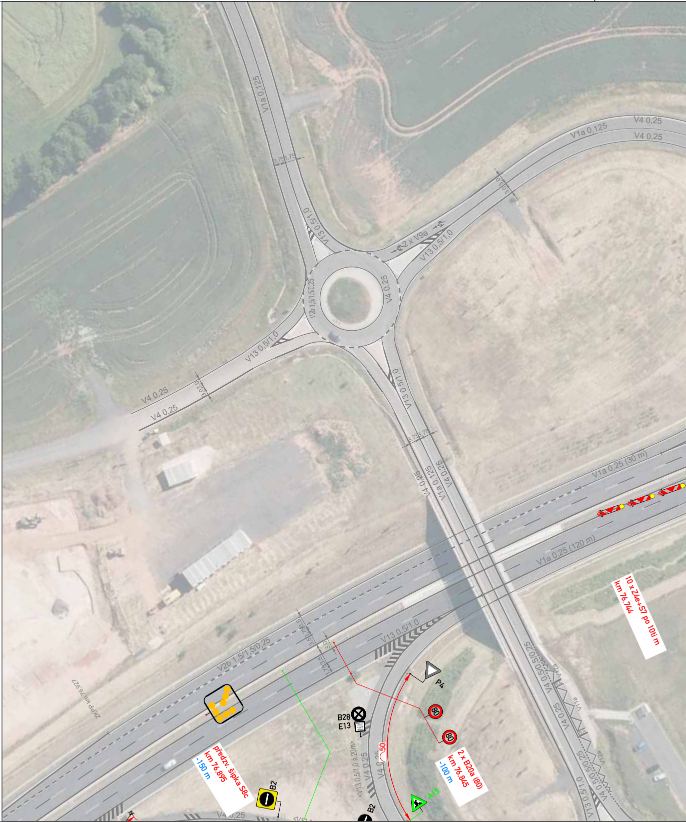
V1a 0,125
3,75 3,75
V1a 0,125
V4 0,25
V4 0,25
3,0
2 x V9a
V13 0,5/1,0
V13 0,5/1,0
V2b 1,5/1,5/0,25
V4 0,25
V13 0,5/1,0
V13 0,5/1,0
V4 0,25
V4 0,25
3,0
3,75 3,75
V4 0,25
V1a 0,125
V4 0,25
V1a 0,25 (30 m)
V1a 0,25 (120 m)
10 x Z4e+S7 po 10ti m
km 76,744
ZKPP km 76,927
V2b 1,5/1,5/0,25
3,5 3,75
3,0
V13 0,5/1,0
P4
B28
E13
80
80
2 x B20a (80)
km 76,845
-100 m
předzv. šipka S8c
km 76,895
-150 m
B2
B2
A15
50
V4 0,25
V4 0,25
<V13 0,5/1,0 á 20m>
V4 0,5/0,5/0,25
V12a
V4 0,25
V13 0,5/1,0

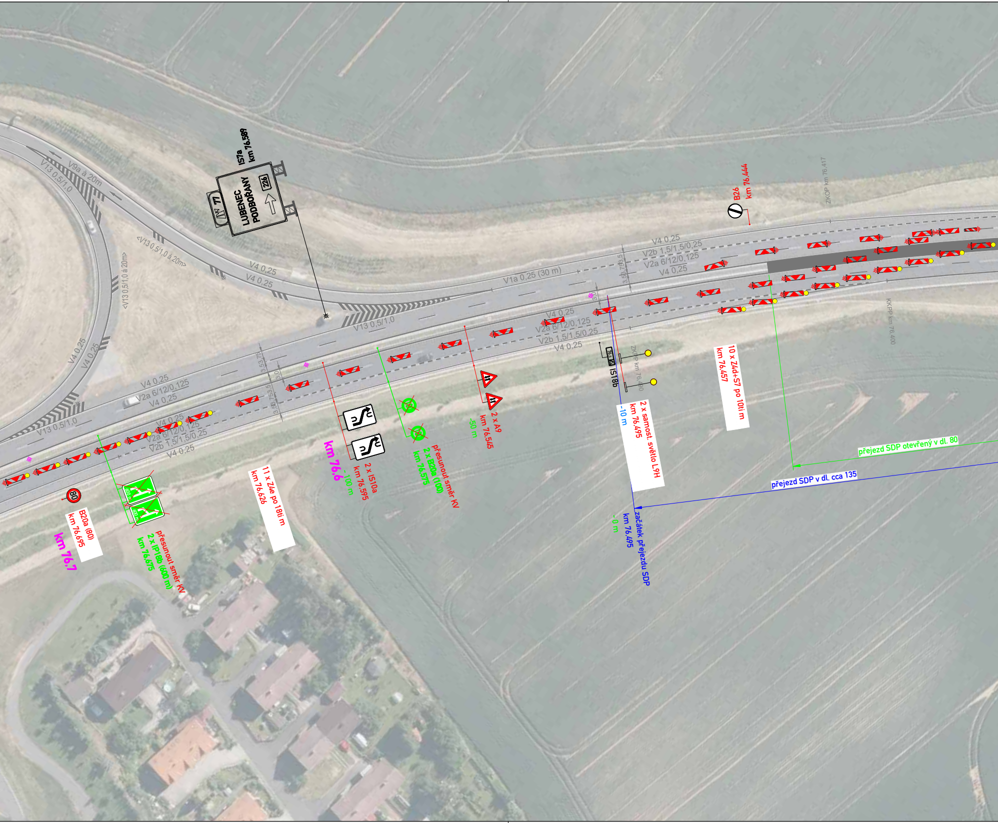
IS7a
km 76,589
LUBENEC
PODBOŘANY
226
77
V9a á 20m
V13 0,5/1,0
<V13 0,5/1,0 á 20m>
<V13 0,5/1,0 á 20m>
V4 0,25
V4 0,25
V4 0,25
V4 0,25
V13 0,5/1,0
V1a 0,25 (30 m)
V4 0,25
V2b 1,5/1,5/0,25
V2a 6/12/0,125
V4 0,25
V4 0,25
V2a 6/12/0,125
V4 0,25
V4 0,25
V2a 6/12/0,125
V2b 1,5/1,5/0,25
V4 0,25
V4 0,25
V2a 6/12/0,125
V2b 1,5/1,5/0,25
V4 0,25
V13 0,5/1,0
3,5
3,75
3,0
3,5
3,75
B26
km 76,444
ZKOP km 76,417
KKPP km 76,400
ZKPP km 76,490
IS18b
2 x samost. světlo L9H
km 76,495
-10 m
10 x Z4d+S7 po 10ti m
km 76,457
přejezd SDP otevřený v dl. 80
přejezd SDP v dl. cca 135
začátek přejezdu SDP
km 76,495
- 0 m
2 x A9
km 76,545
-50 m
přesunout směr KV
2 x B20a (100)
km 76,575
2 x IS10a
km 76,595
- 100 m
km 76,6
11 x Z4e po 18ti m
km 76,626
přesunout směr KV
2 x IP18b (600 m)
km 76,675
600 m
80
B20a (80)
km 76,695
km 76,7

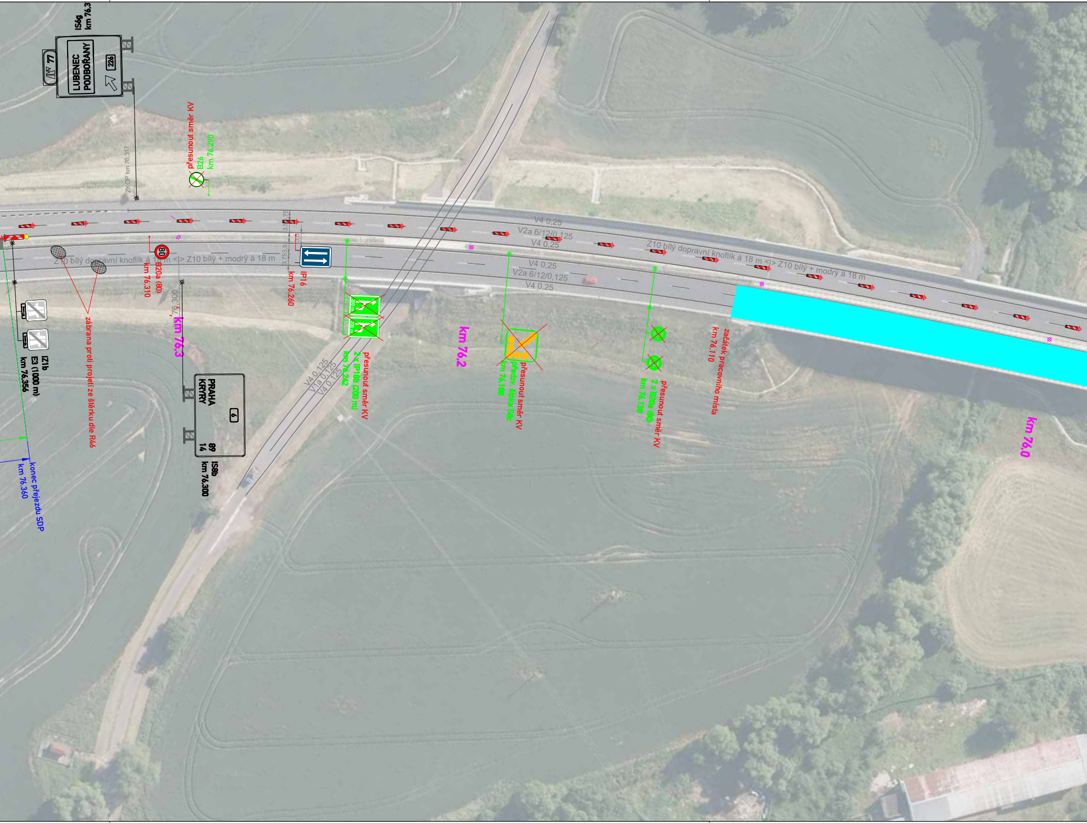
IS6g
km 76,3
77
LUBENEC
PODBOŘANY
226
ZKOP km 76,317
přesunout směr KV
B26
km 76,290
Z10 bílý dopravní knoflík á 18 m <|> Z10 bílý + modrý á 18 m
80
B20a (80)
km 76,310
IP16
km 76,260
zábrana proti projetí ze štěrku dle R46
IZ1b
E3 (1000 m)
km 76,356
konec přejezdu SDP
km 76,360
km 76,300
km 76,3
PRAHA
KRYRY
6
89
14
IS8b
km 76,300
V4 0,125
V1a 0,125
V4 0,125
přesunout směr KV
2 x IP18b (200 m)
km 76,242
200 m
200 m
V4 0,25
V2a 6/12/0,125
V4 0,25
V4 0,25
V2a 6/12/0,125
V4 0,25
km 76,2
přesunout směr KV
předzv. šipka S8c
km 76,188
přesunout směr KV
2 x B20a (80)
km 76,138
začátek pracovního místa
km 76,110
Z10 bílý dopravní knoflík á 18 m <|> Z10 bílý + modrý á 18 m
km 76,0

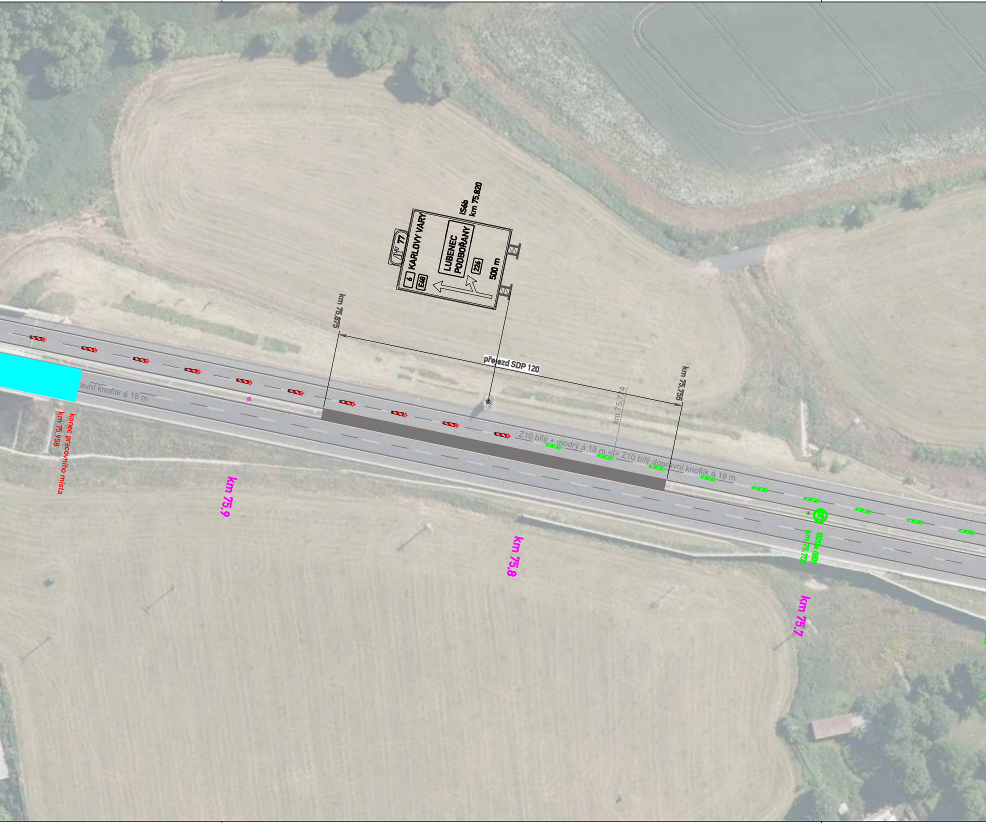
I56b
km 75,820
77
KARLOVY VARY
6
E48
LUBENEC
PODBOŘANY
226
500 m
km 75,875
přejezd SDP 120
km 75,774
km 75,755
avní knoflík á 18 m
konec pracovního místa
km 75,958
Z10 bílý + modrý á 18 m <> Z10 bílý dopravní knoflík á 18 m
80
B20a (80)
km 75,705
km 75,9
km 75,8
km 75,7

Legenda:

- ⓼⓪ B20 stávající dopravní značení
- —— stávající vodorovné dopravní značení
- ⓼⓪ B20 navržené dopravní značení
- ⓼⓪ B20 dopravní značení stanovené v rámci stavby D6 Petrohrad – Lubenec, II. etapa
- 🟦 pracovní místo (zábor stavby) předmětem tohoto návrhu
- 🟩 pracovní místo (zábor stavby) stanovené v rámci stavby D6 Petrohrad – Lubenec, II. etapa

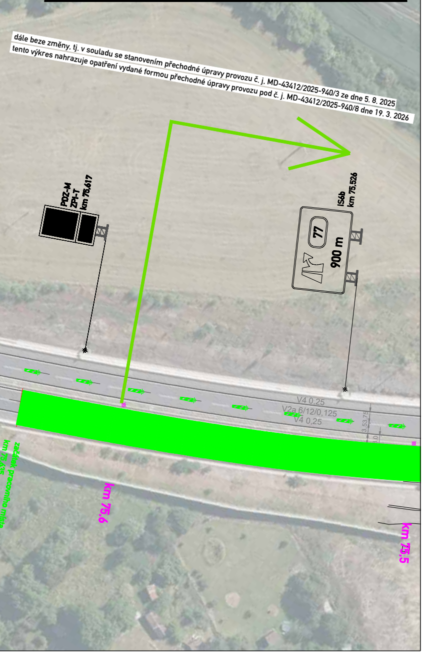

dále beze změny, tj. v souladu se stanovením přechodné úpravy provozu č. j. MD-43412/2025-940/3 ze dne 5. 8. 2025

tento výkres nahrazuje opatření vydané formou přechodné úpravy provozu pod č. j. MD-43412/2025-940/8 dne 19. 3. 2026

PDZ-M
ZPI-T
km 75,617
IS6b
km 75,526
77
900 m
V4 0,25
V2a 6/12/0,125
V4 0,25
3,5
3,75
3,0
začátek pracovního místa
km 75,635
km 75,6
km 75,5

VYPRACOVAL:	Štěpán Horal	Štěpán Horal IČO 11632691 tel.: 608 539 885 stepan@DIOhoral.cz
OBJEDNATEL:	**Ředitelství silnic a dálnic s. p.** Čerčanská 2023/12, 140 00 Praha 4 - Krč	
NÁZEV AKCE:	**Lubenec – obchvat, I. etapa**	MĚŘÍTKO: 1 : 1000 Č.LISTU: 2
OBSAH:	reklamační oprava mostu ev. č. D6-040 2 v km 76,110 - 75,958	DATUM: 9/2026 FORMÁT: 13 x A4