
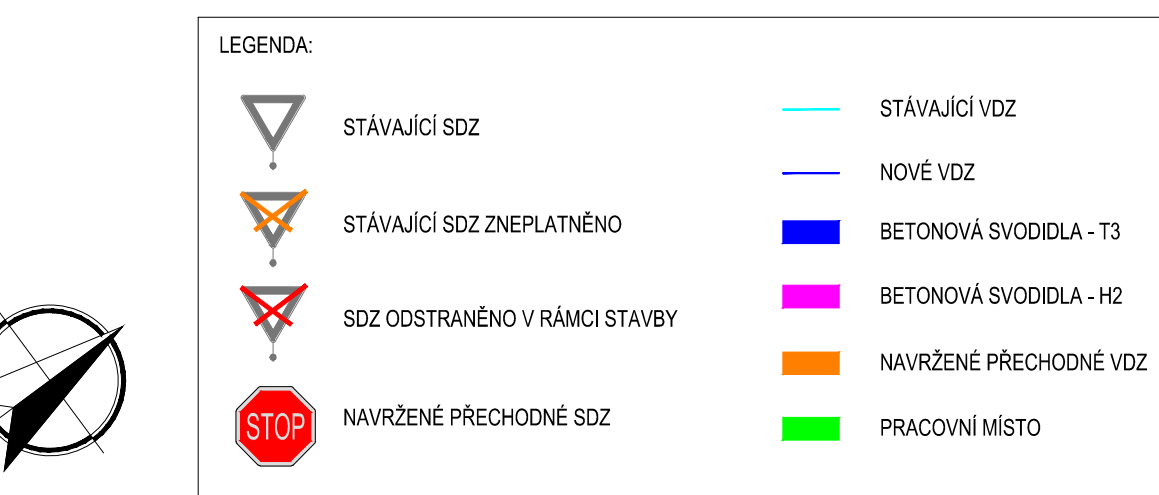




D48



OBJEDNATEL	Ředitelství silnic a dálnic ČR Na Pankráci 540/56 140 00 Praha 4 Stavbu zajišťuje správa Ostrava Mojmírovců 5, 709 81 Ostrava
ZHOTOVITEL	D48 MÚK Bělotín – Rybí, I. etapa, Společnost COLAS CZ – FIRESTA-Fíšer
SPRÁVCE	COLAS CZ a.s. Ke Klíčovu 9, Praha 9, 190 00
SPOLÉČNÍK 2	FIRESTA-Fíšer, rekonstrukce, stavby a.s. Mlýnská 388/68, 602 00 Bno
AUTORIZACE:	

SPOLÉČNOST	GEFAB CS, spol. s r. o., Švédská 5, 620 00 Bno	GEFAB CS spol. s r. o.
VEDOUcí PROJEKTANT	Richard Peška	
ZODPOVĚDNÝ PROJEKTANT	Richard Peška	
VYPRACOVAV	Ing. Kateřina Čislová	
KONTROLOVAL	Tomáš Janíček	
NAZEV AKCE	D48 MÚK BĚLOTÍN - RYBÍ, ETAPA 1 Změna DIO v úseku B - fáze 5	DATUM 08/2024
NAZEV OBJEKTU	Dopravné inženýrské opatření	FORMÁT 1:1500
PRÍLOHA	SITUACE DIO	Č. ZAKÁZKY 082/2021
		ÚČEL RDS
		Č. SOUPRAVY 2.1

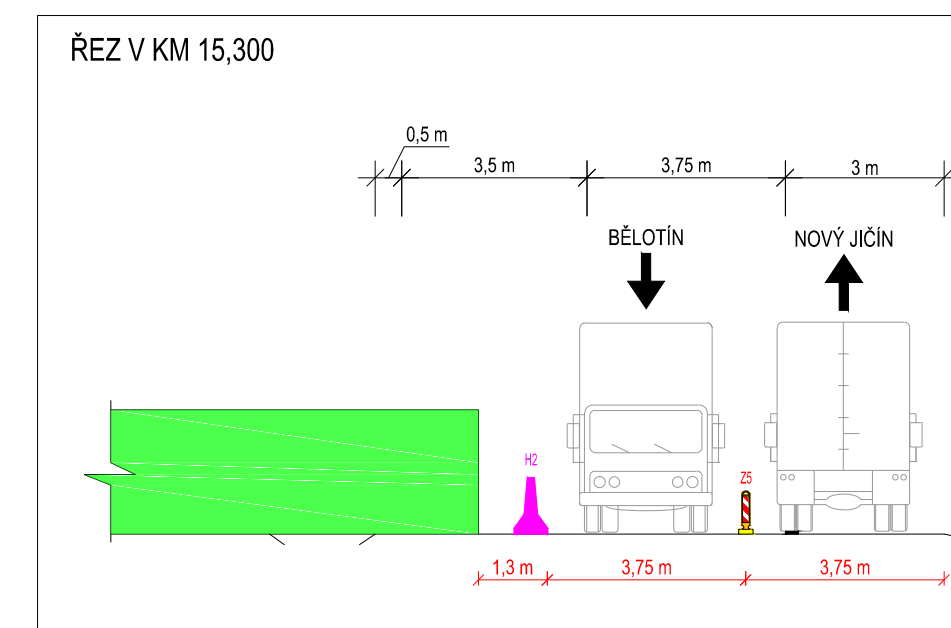

SPOLEČNOST		GEFAB CS, spol. s r.o., Švédská 5, 620 00 Brno	
VEDOUČÍ PROJEKTANT		Richard Peška	
ZODPOVĚDNÝ PROJEKTANT		Richard Peška	
VYPRACOVAL		Ing. Kateřina Cisařová	
KONTROLOVAL		Tomáš Janíček	
D48 MÚK BĚLOTÍN - RYBÍ, ETAPA 1 Změna DIO v úseku B - fáze 5		DATUM	08/2024
		FORMÁT	-
		MĚŘITKO	1:1500
		Č. ZAKÁZKY	082/2021
NÁZEV OBJEKTU		ÚČEL	RDS
Dopravně inženýrské opatření		Č. SOUPRAVY	Č. PŘÍLOHY
PŘÍLOHA			2.2
SITUACE DIO			

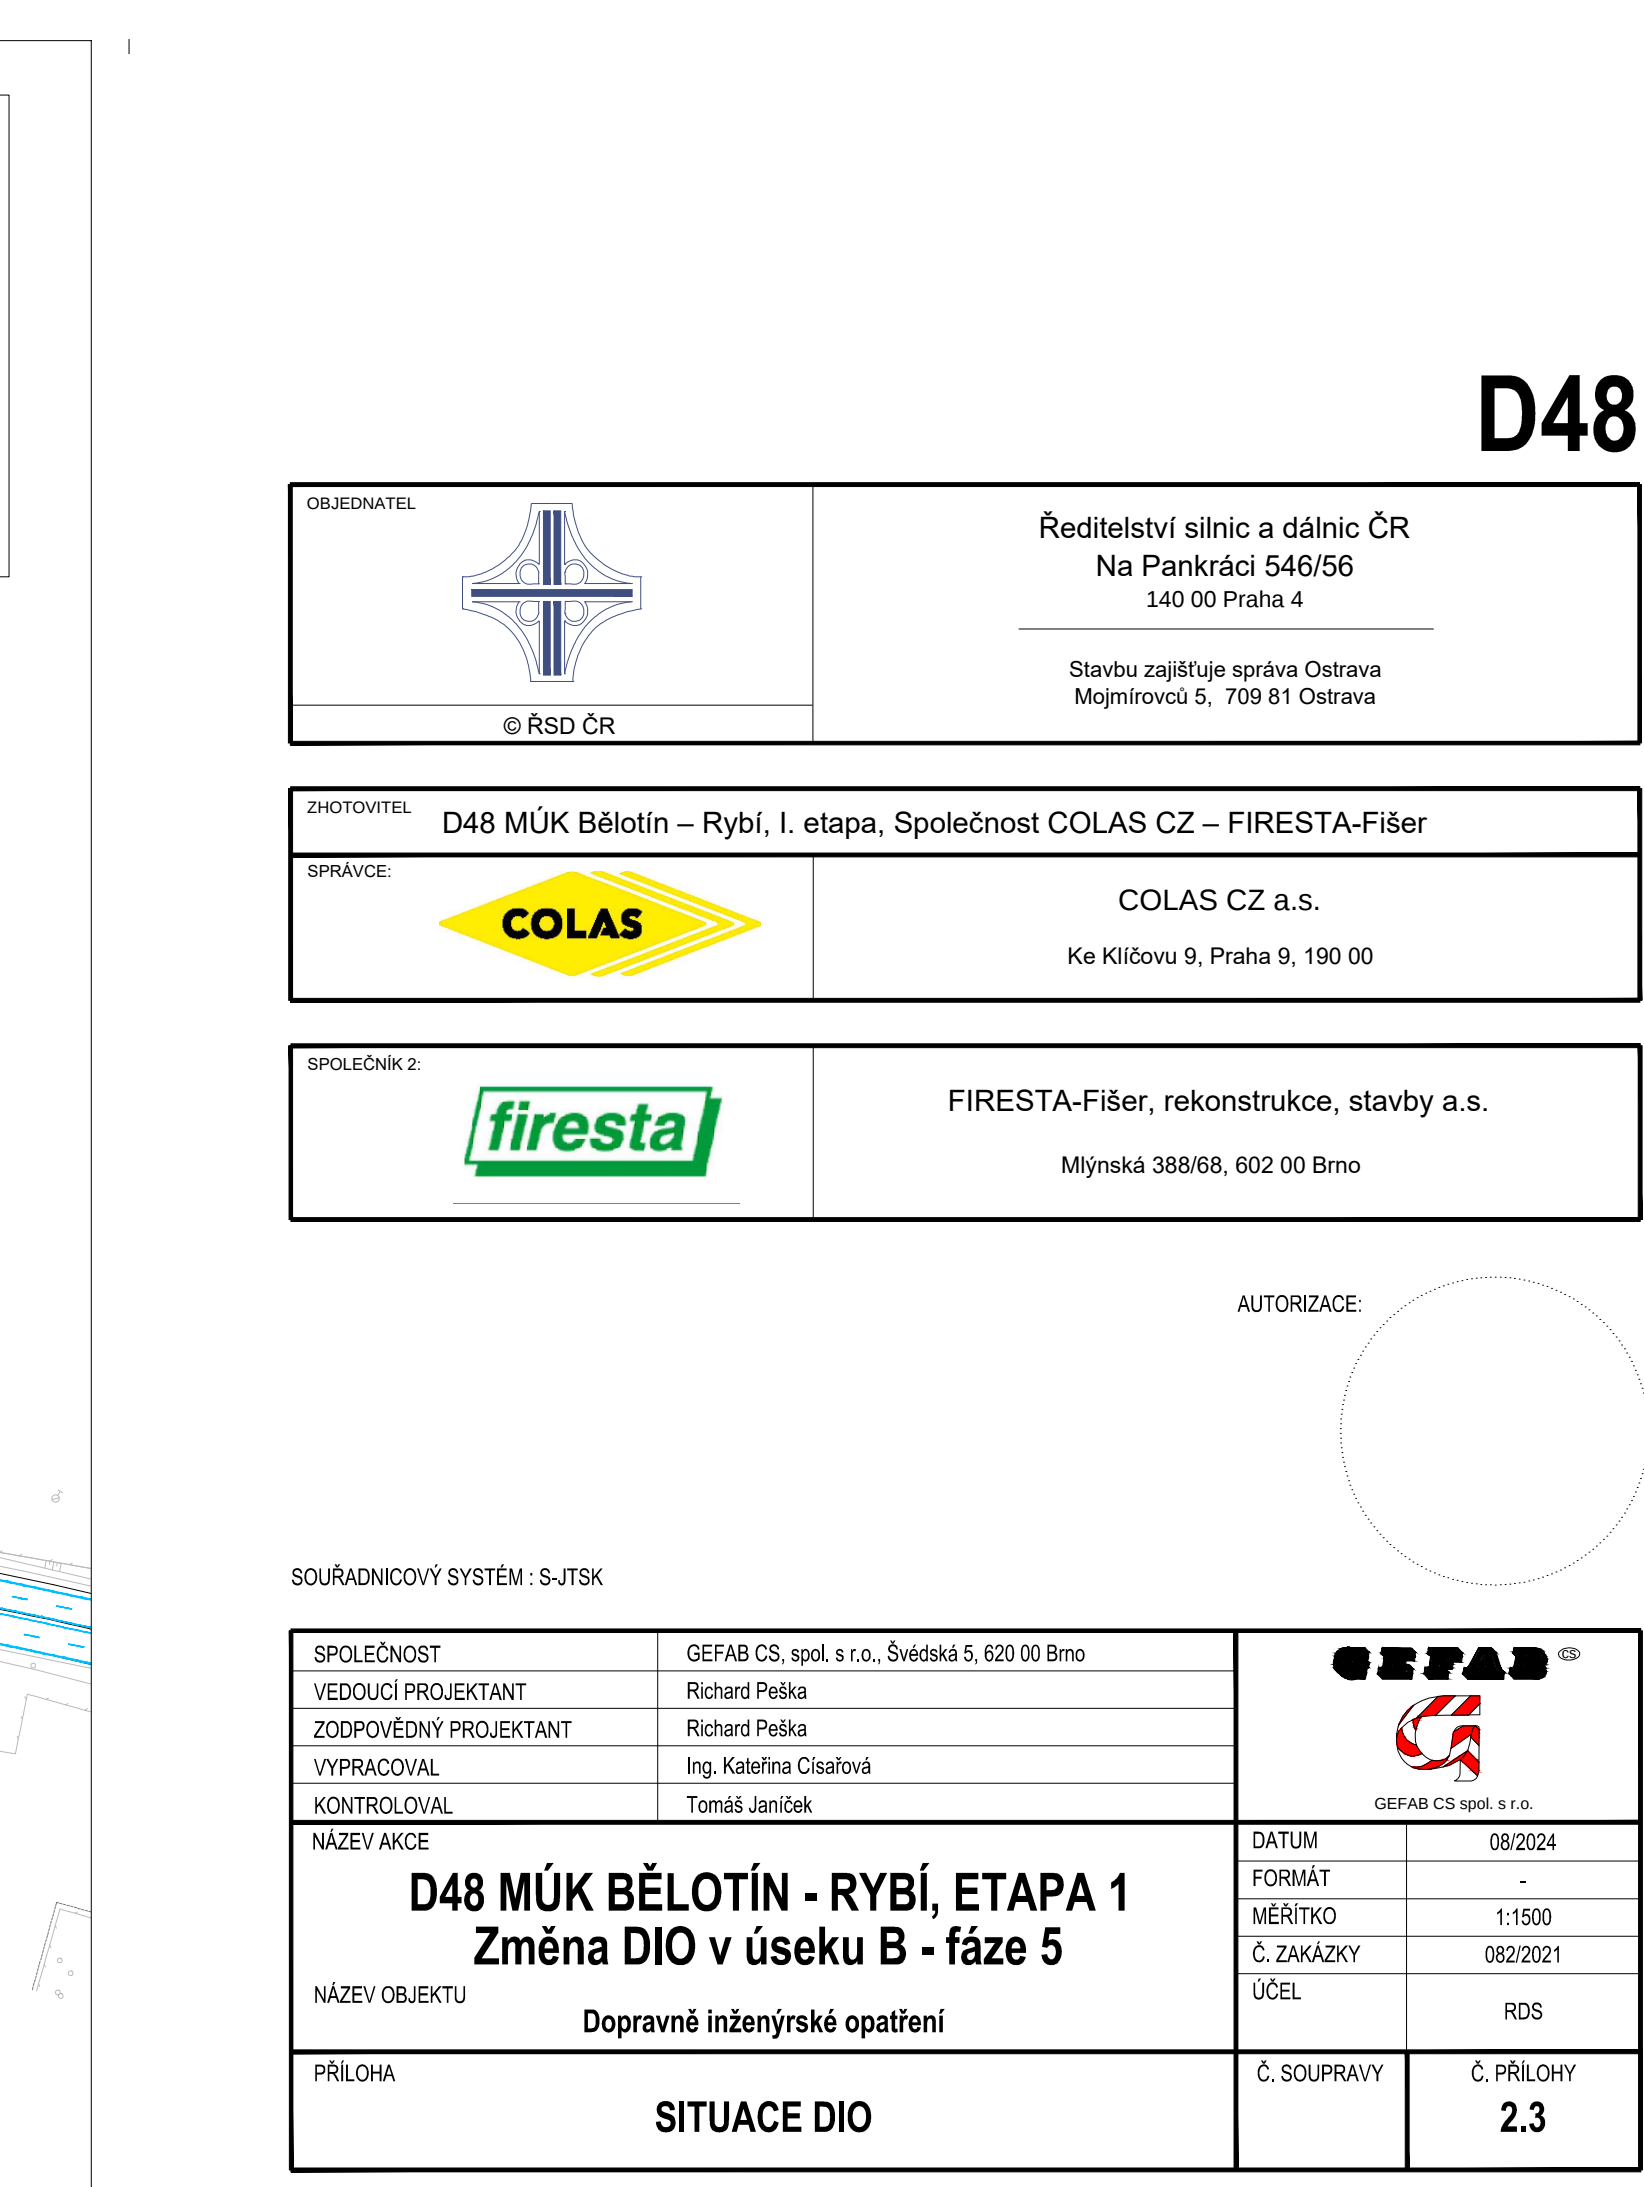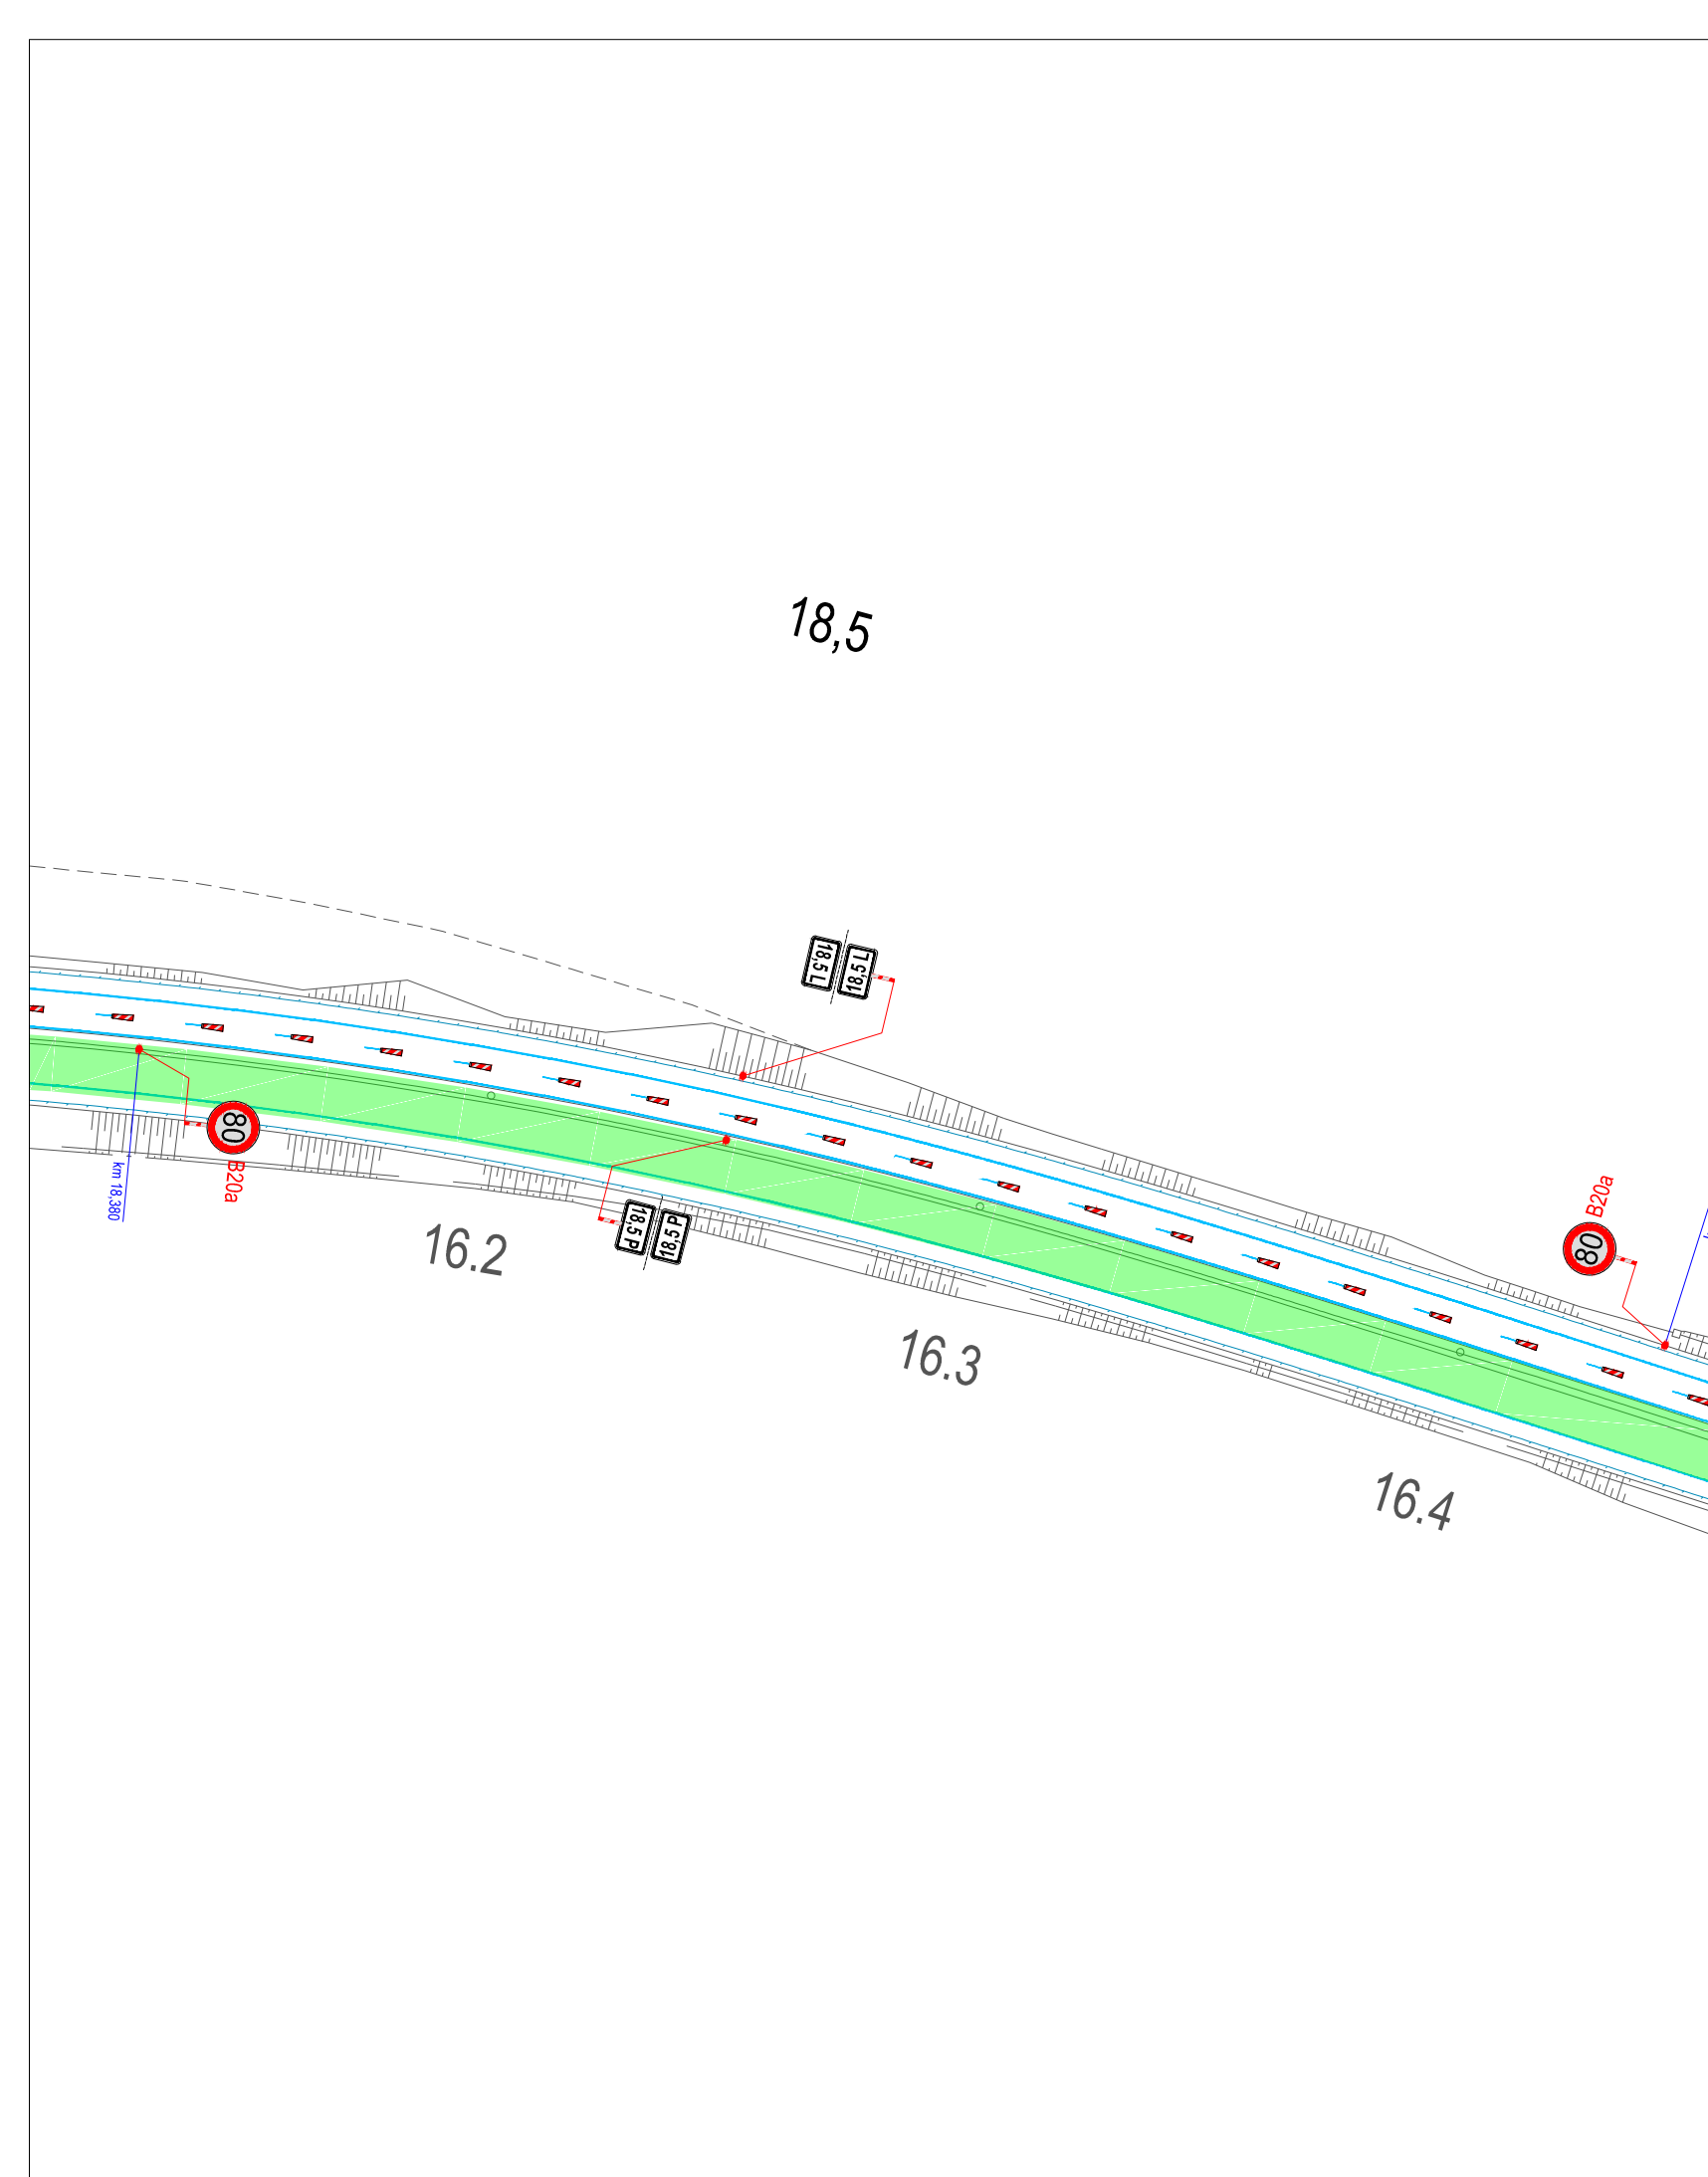

 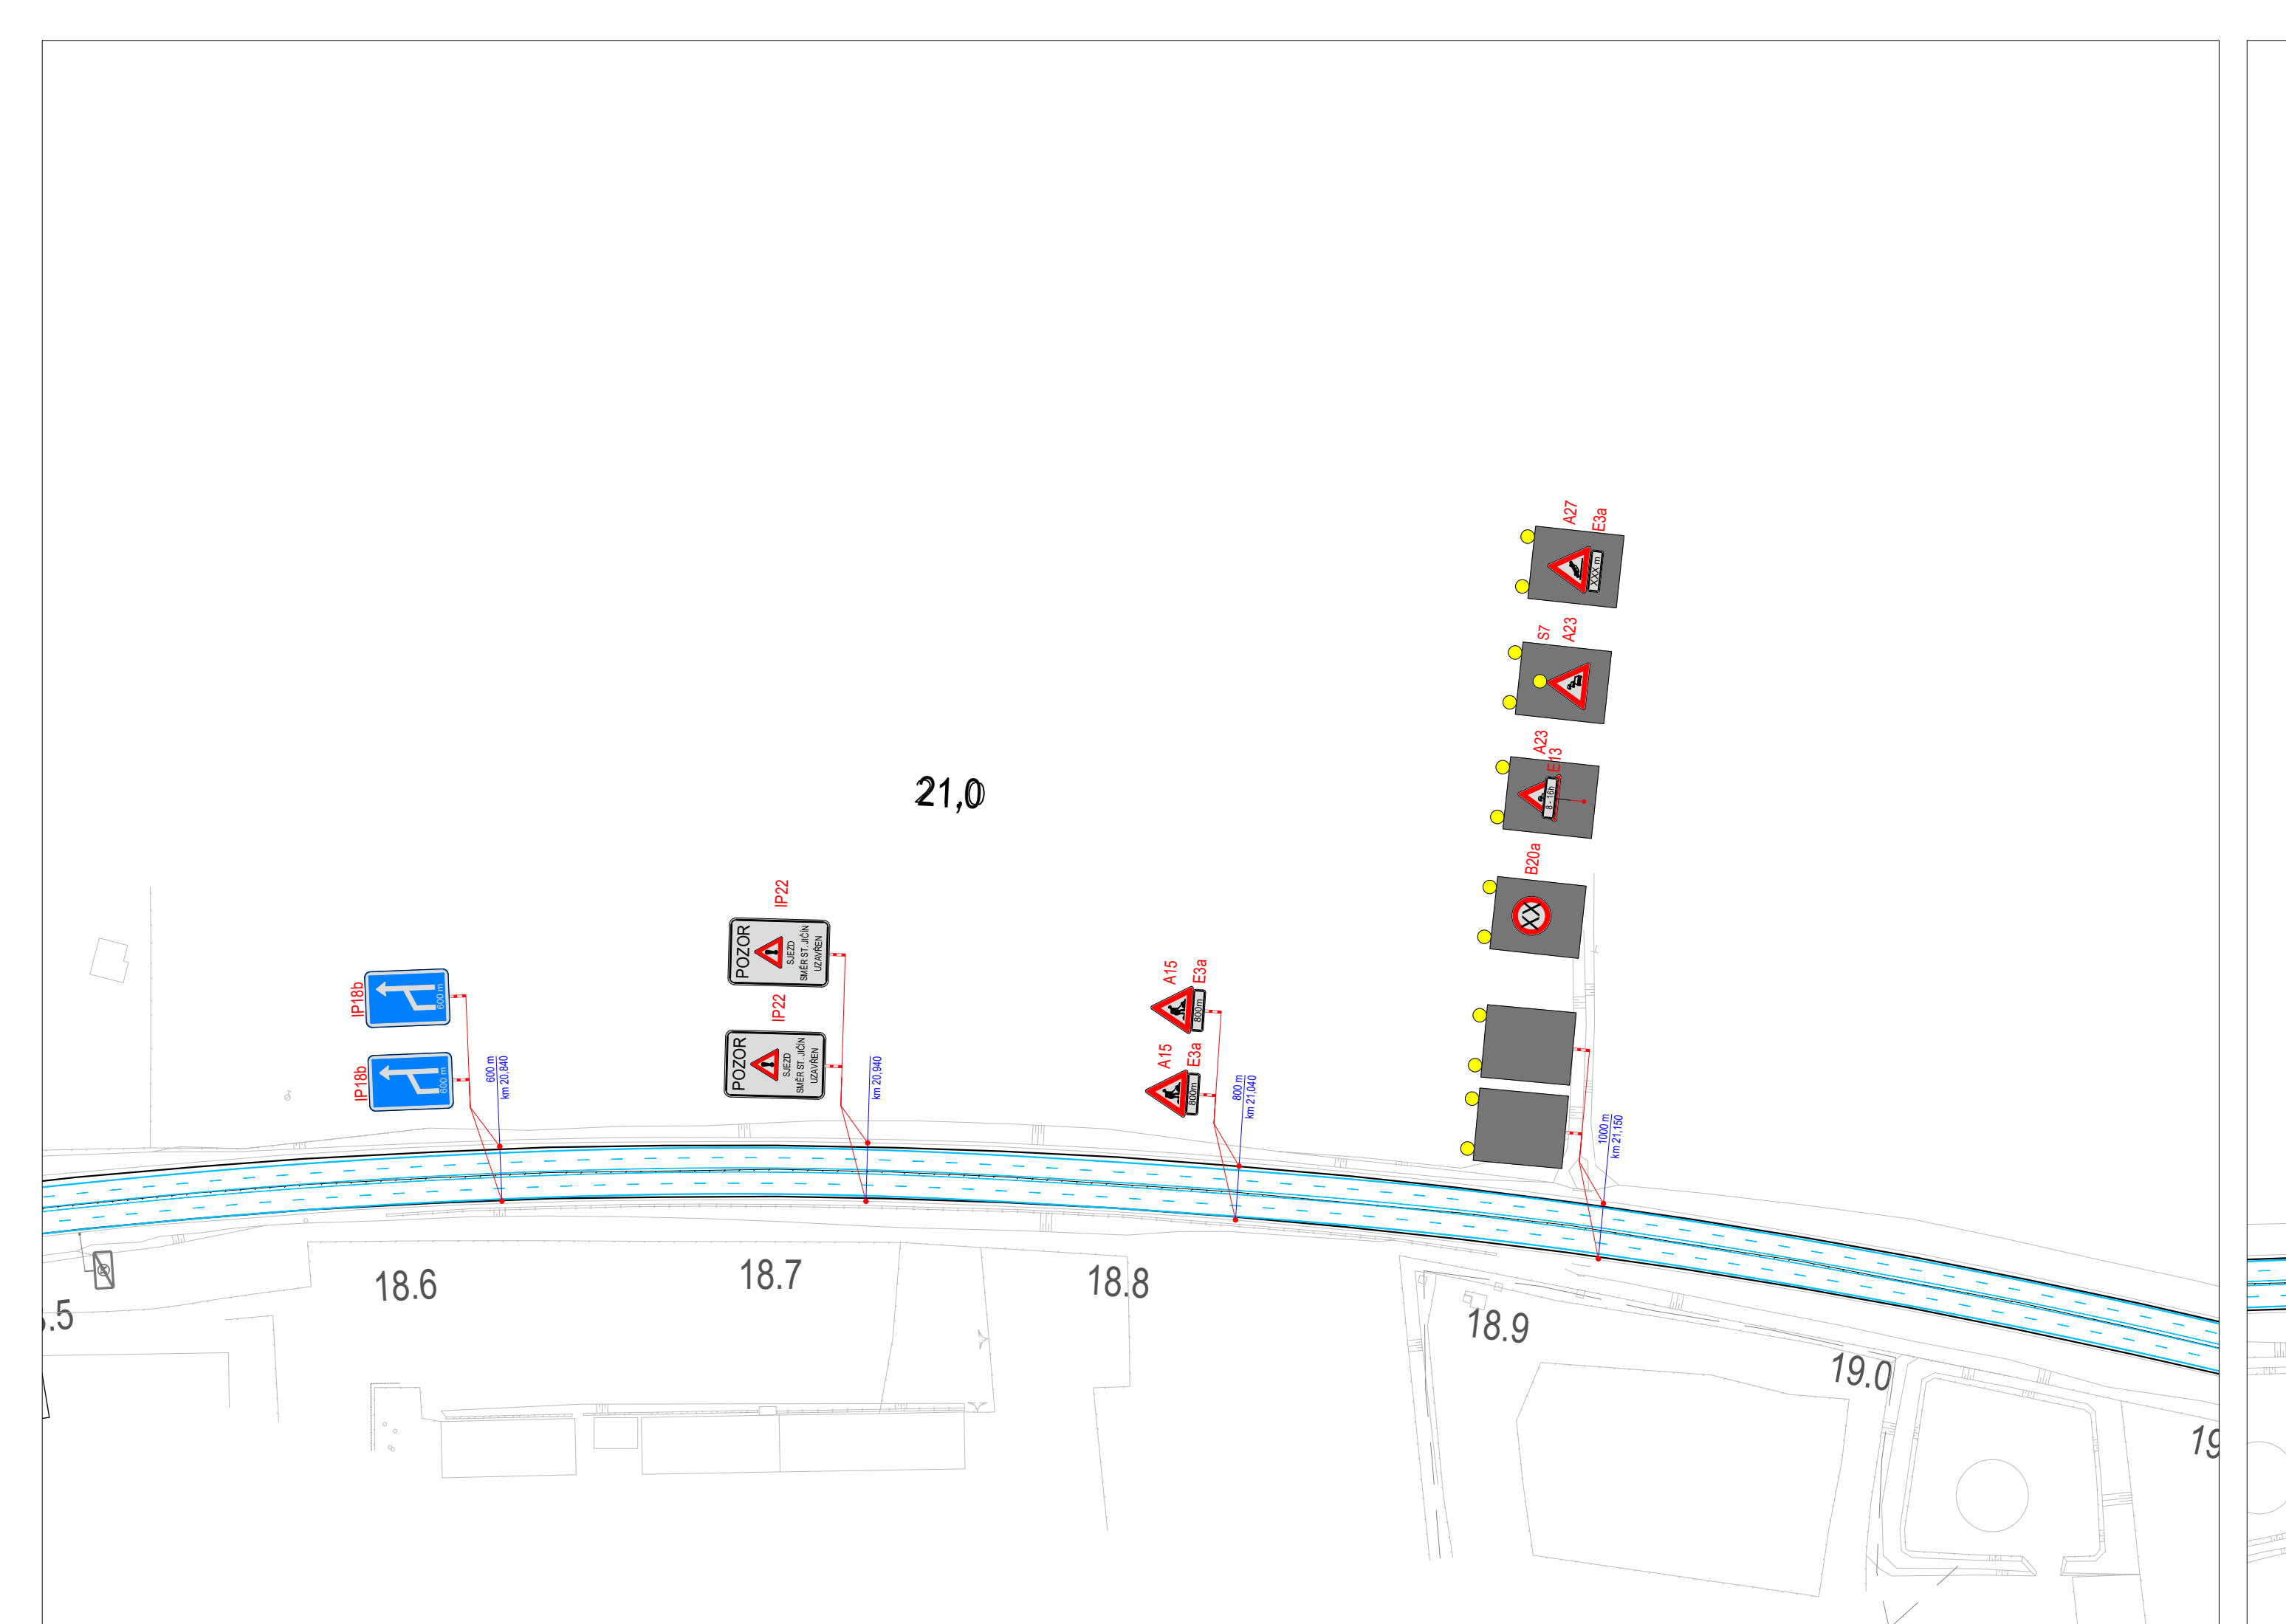

<

D48