

POZOR

**NÁJEZD NA D1
SMĚR BRNO
UZAVŘEN**

Detail 1


Legenda:

-  Uzavřený úsek
 Objízdná trasa


Trvalé dopravní značení, které je v rozporu s přechodným dopravním značením bude zneplatněno.

Vypracoval:	Datum:	SEKNE SEKNE, spol. s r.o. Hammerská 12, 772 00 Olomouc DIČ: CZ62363701 tel./fax: 585 311 867			
Marie Marhounová	11.9.2025				
Název akce:	Lokální oprava AB na dálnici D1		Formát:	Č. výkresu:	Č. soupravy:
Název objektu:					
Příloha:	MÚK 264 Hulín - Situace		2xA4	2	

Detail 1

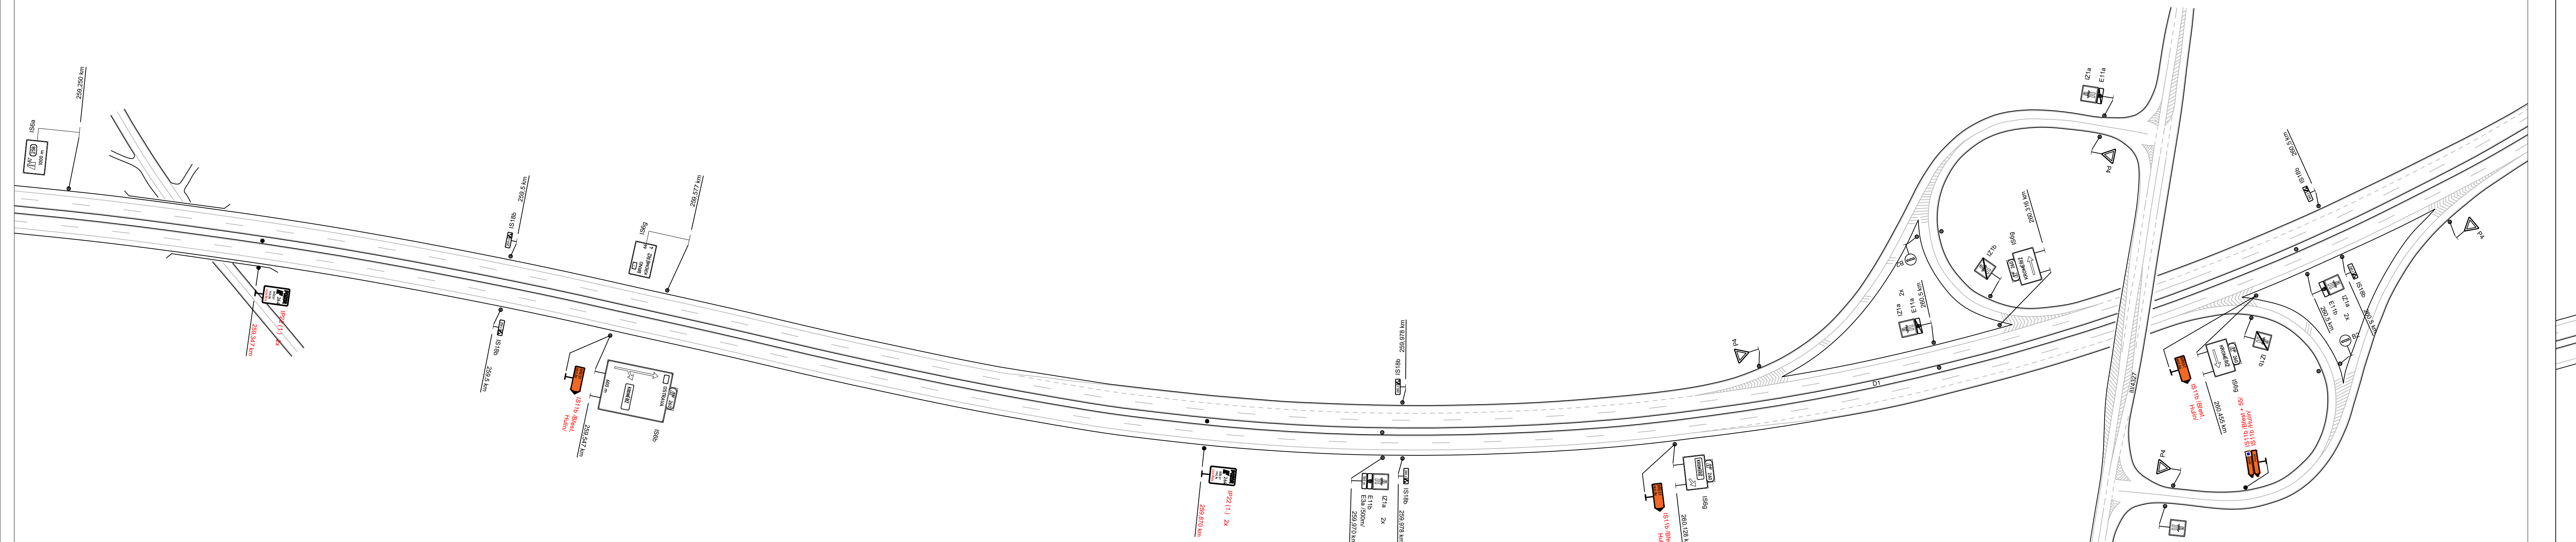

ail 2

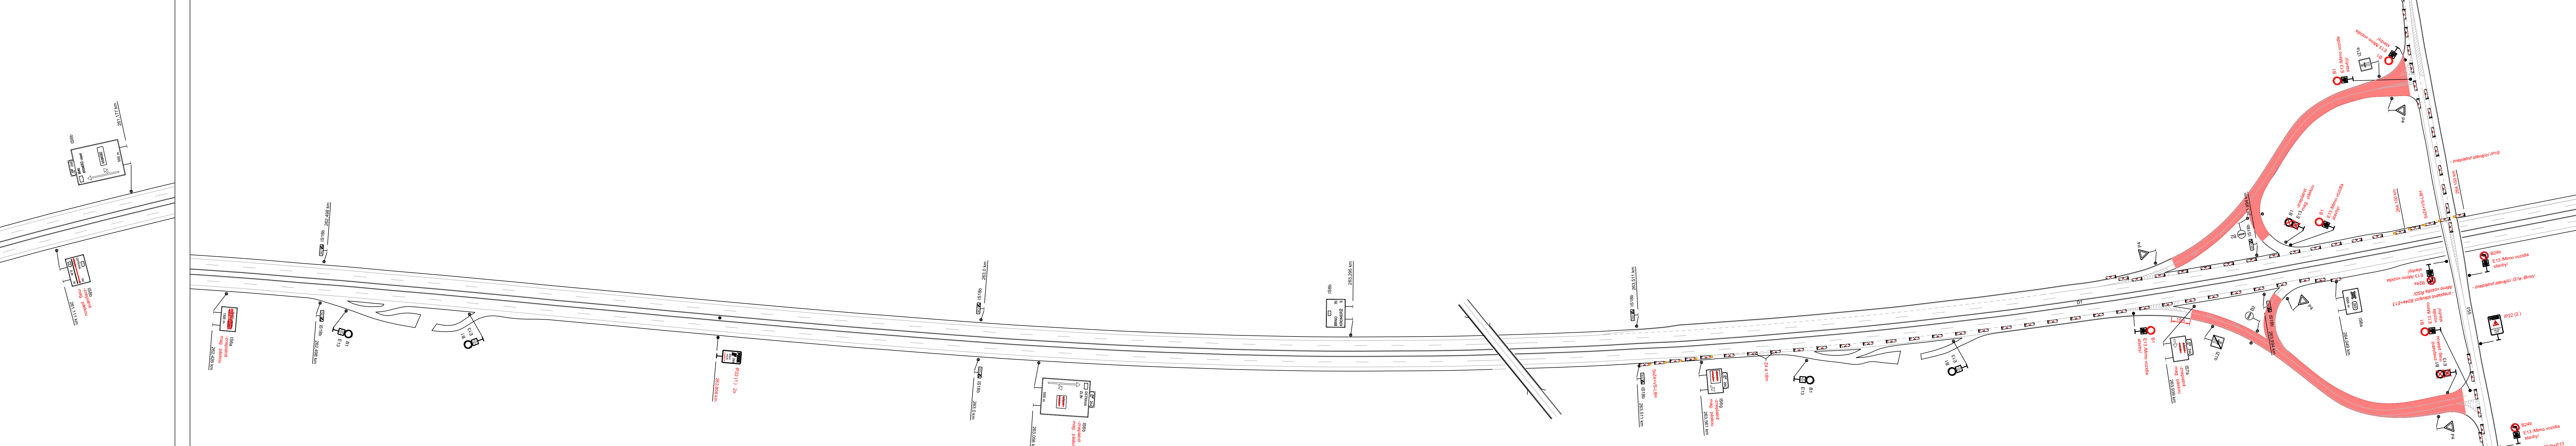

L

- | | |
|---|----------------------------|
|  | Trvalé dopravní značení |
|  | Přechodné dopravní značení |
|  | Pracovní místo |
- Trvalé dopravní značení, které je v rozporu s přechodným značením, bude zneplatněno.

Vypracoval:	Bc. Martin Bodlák	Datum:	11.9.2025
Název akce:	Lokální oprava AB na dálnici D1		
Název objektu:	Přechodné dopravní značení		
Příloha:	MUK 264 Hulín - Detail 1, 2	Formát:	11x15

9.2025	
	Han

