
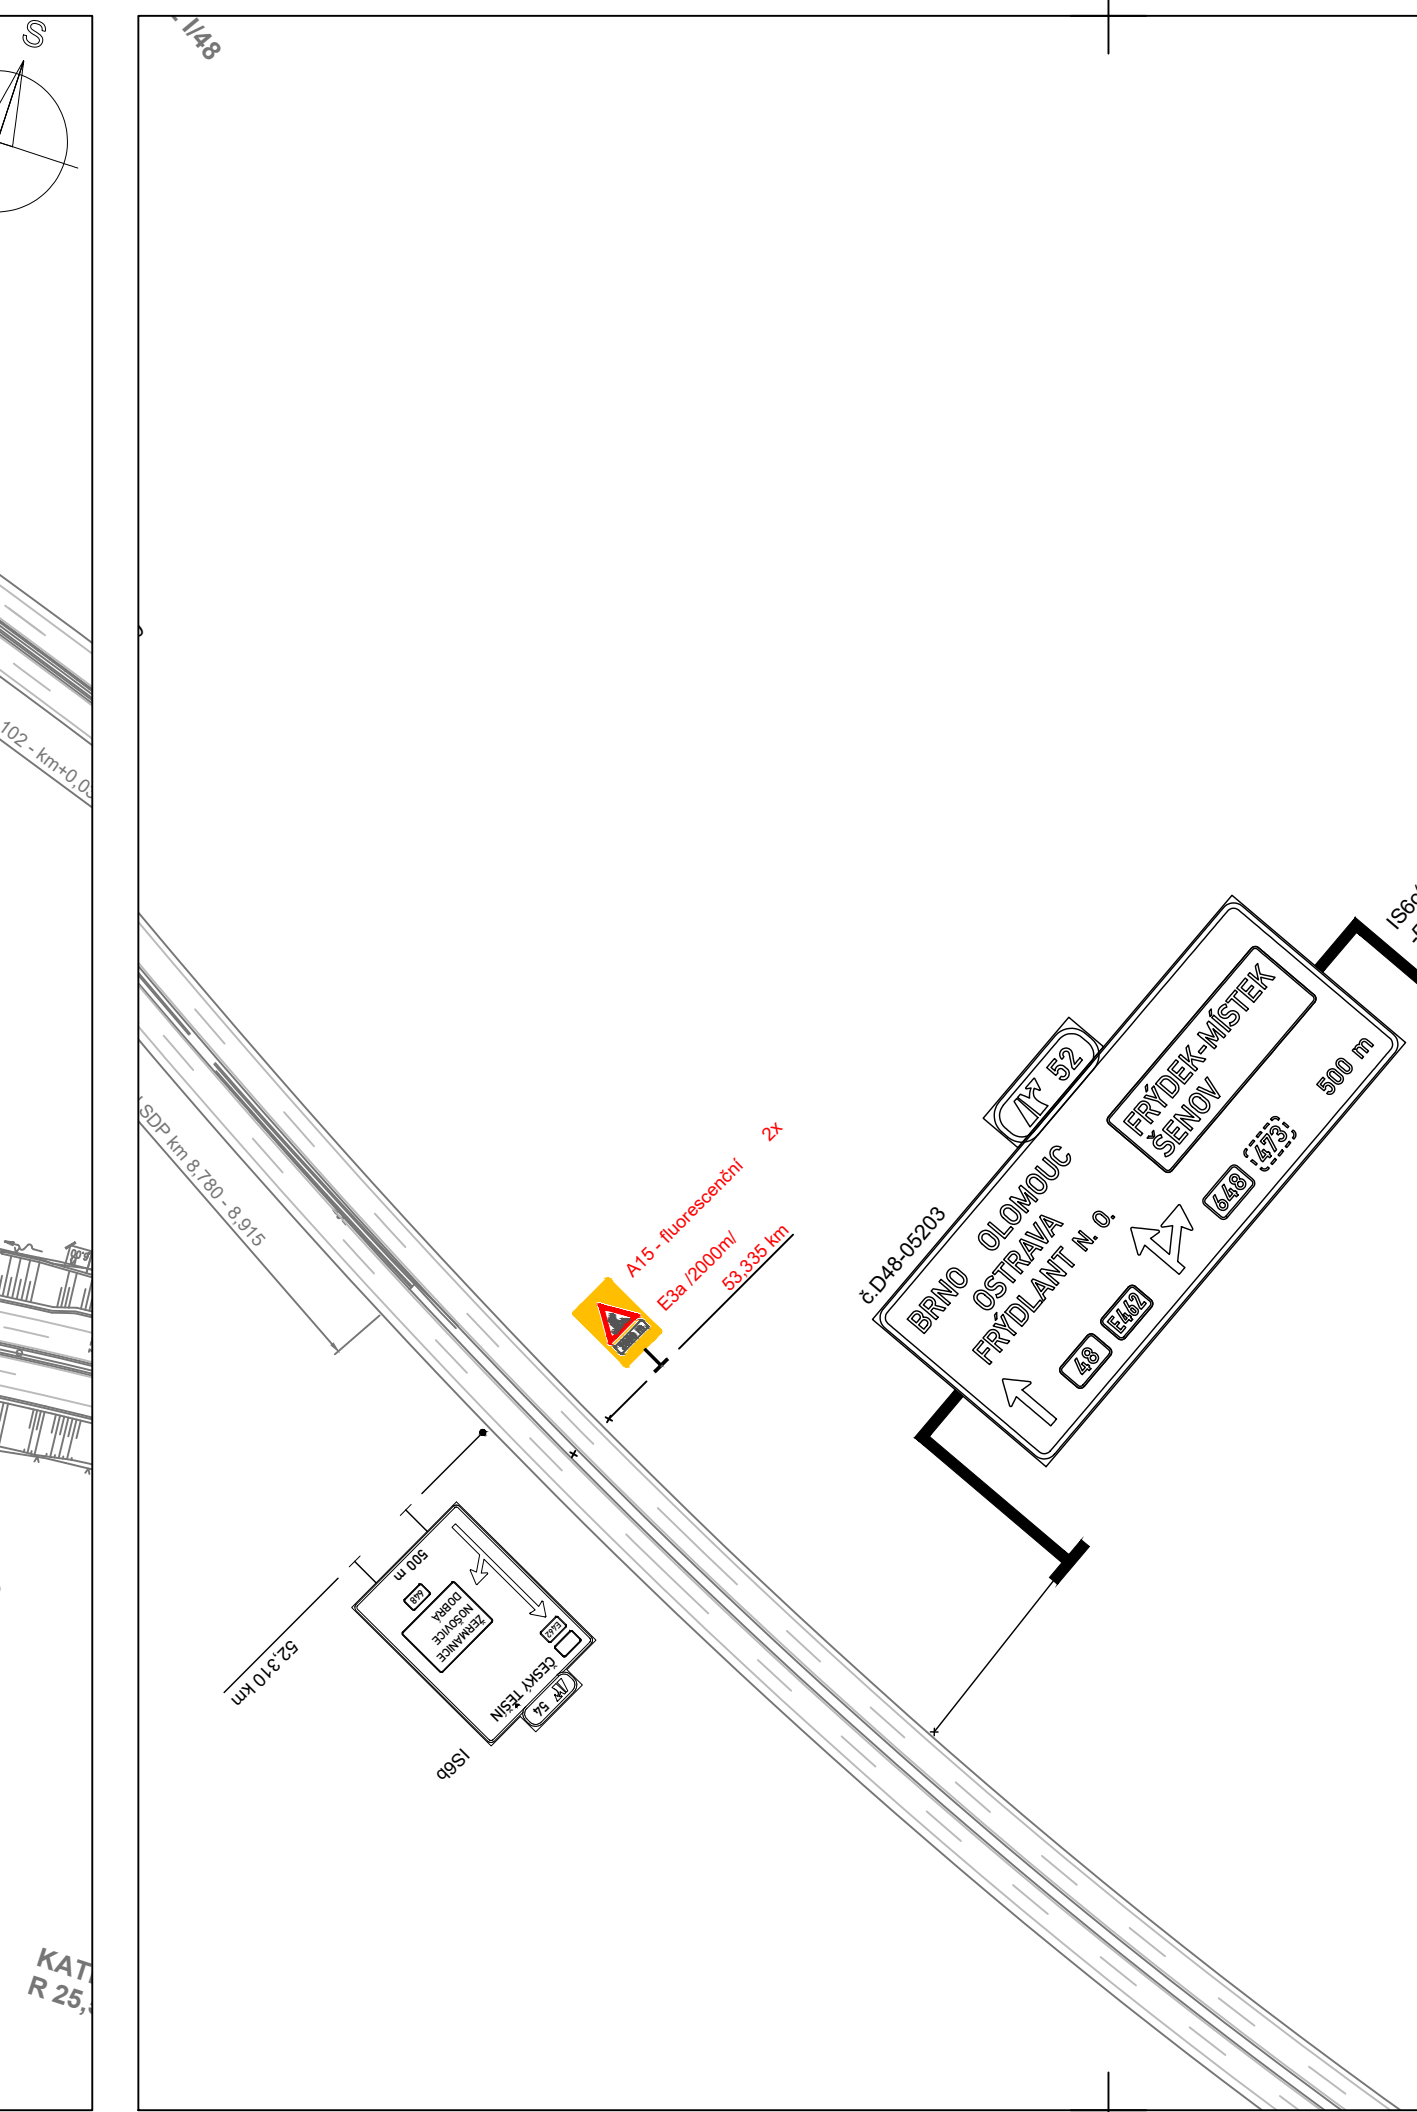
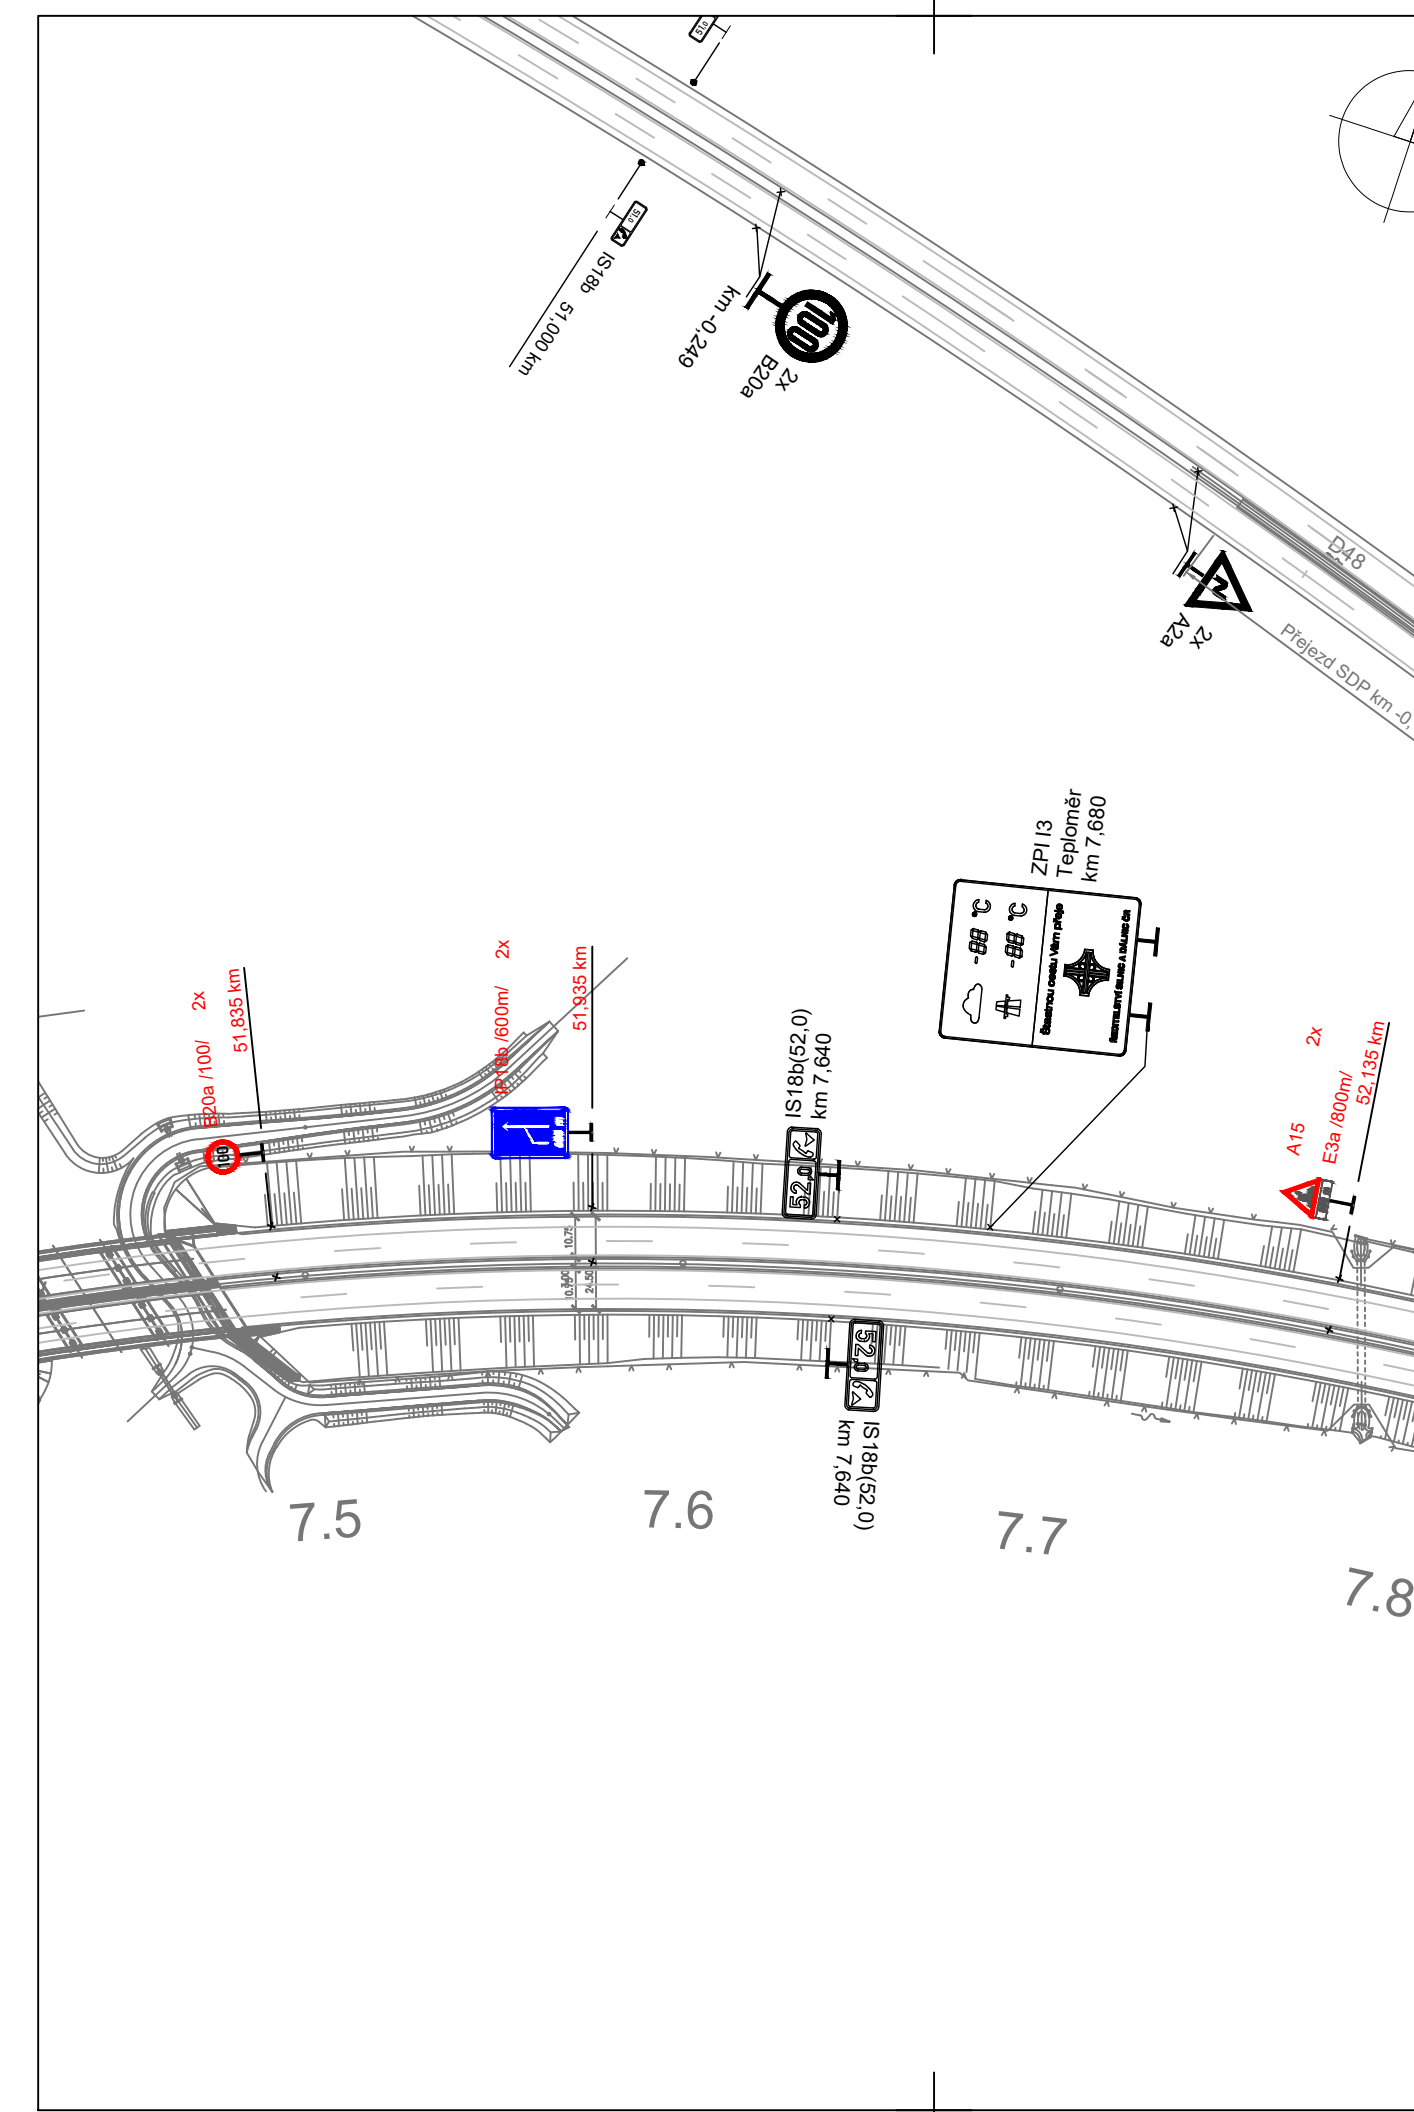
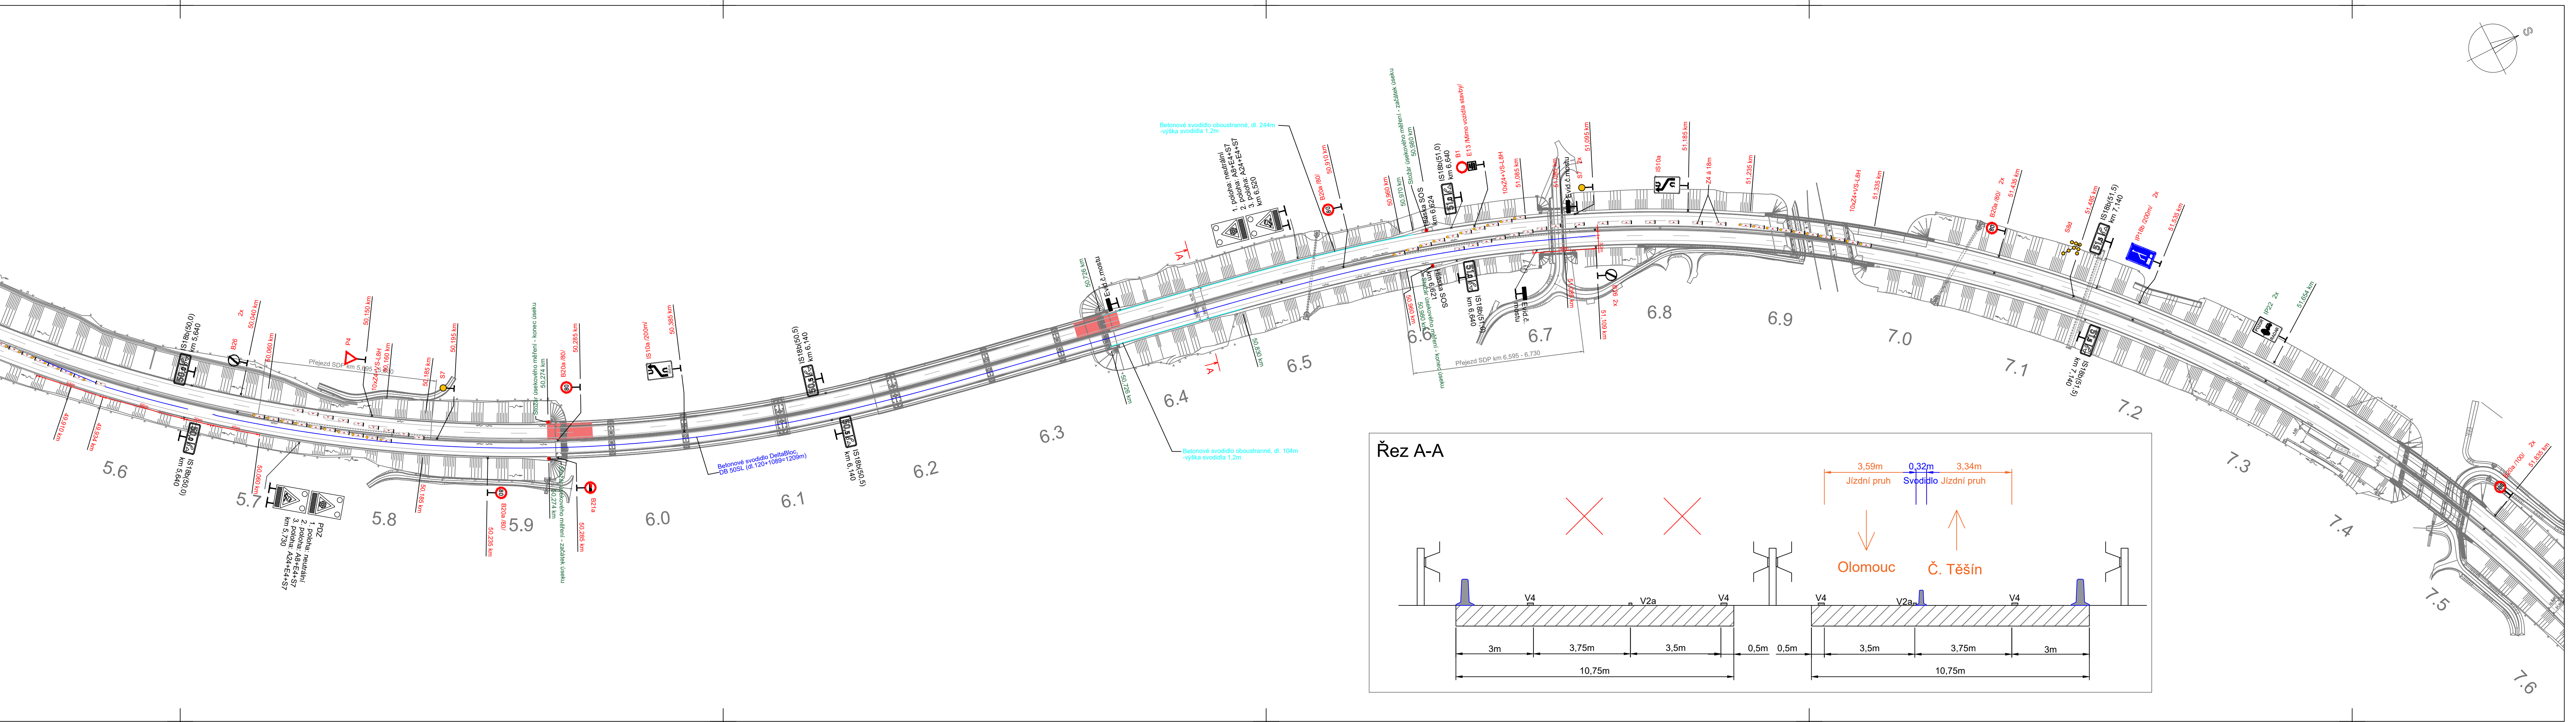
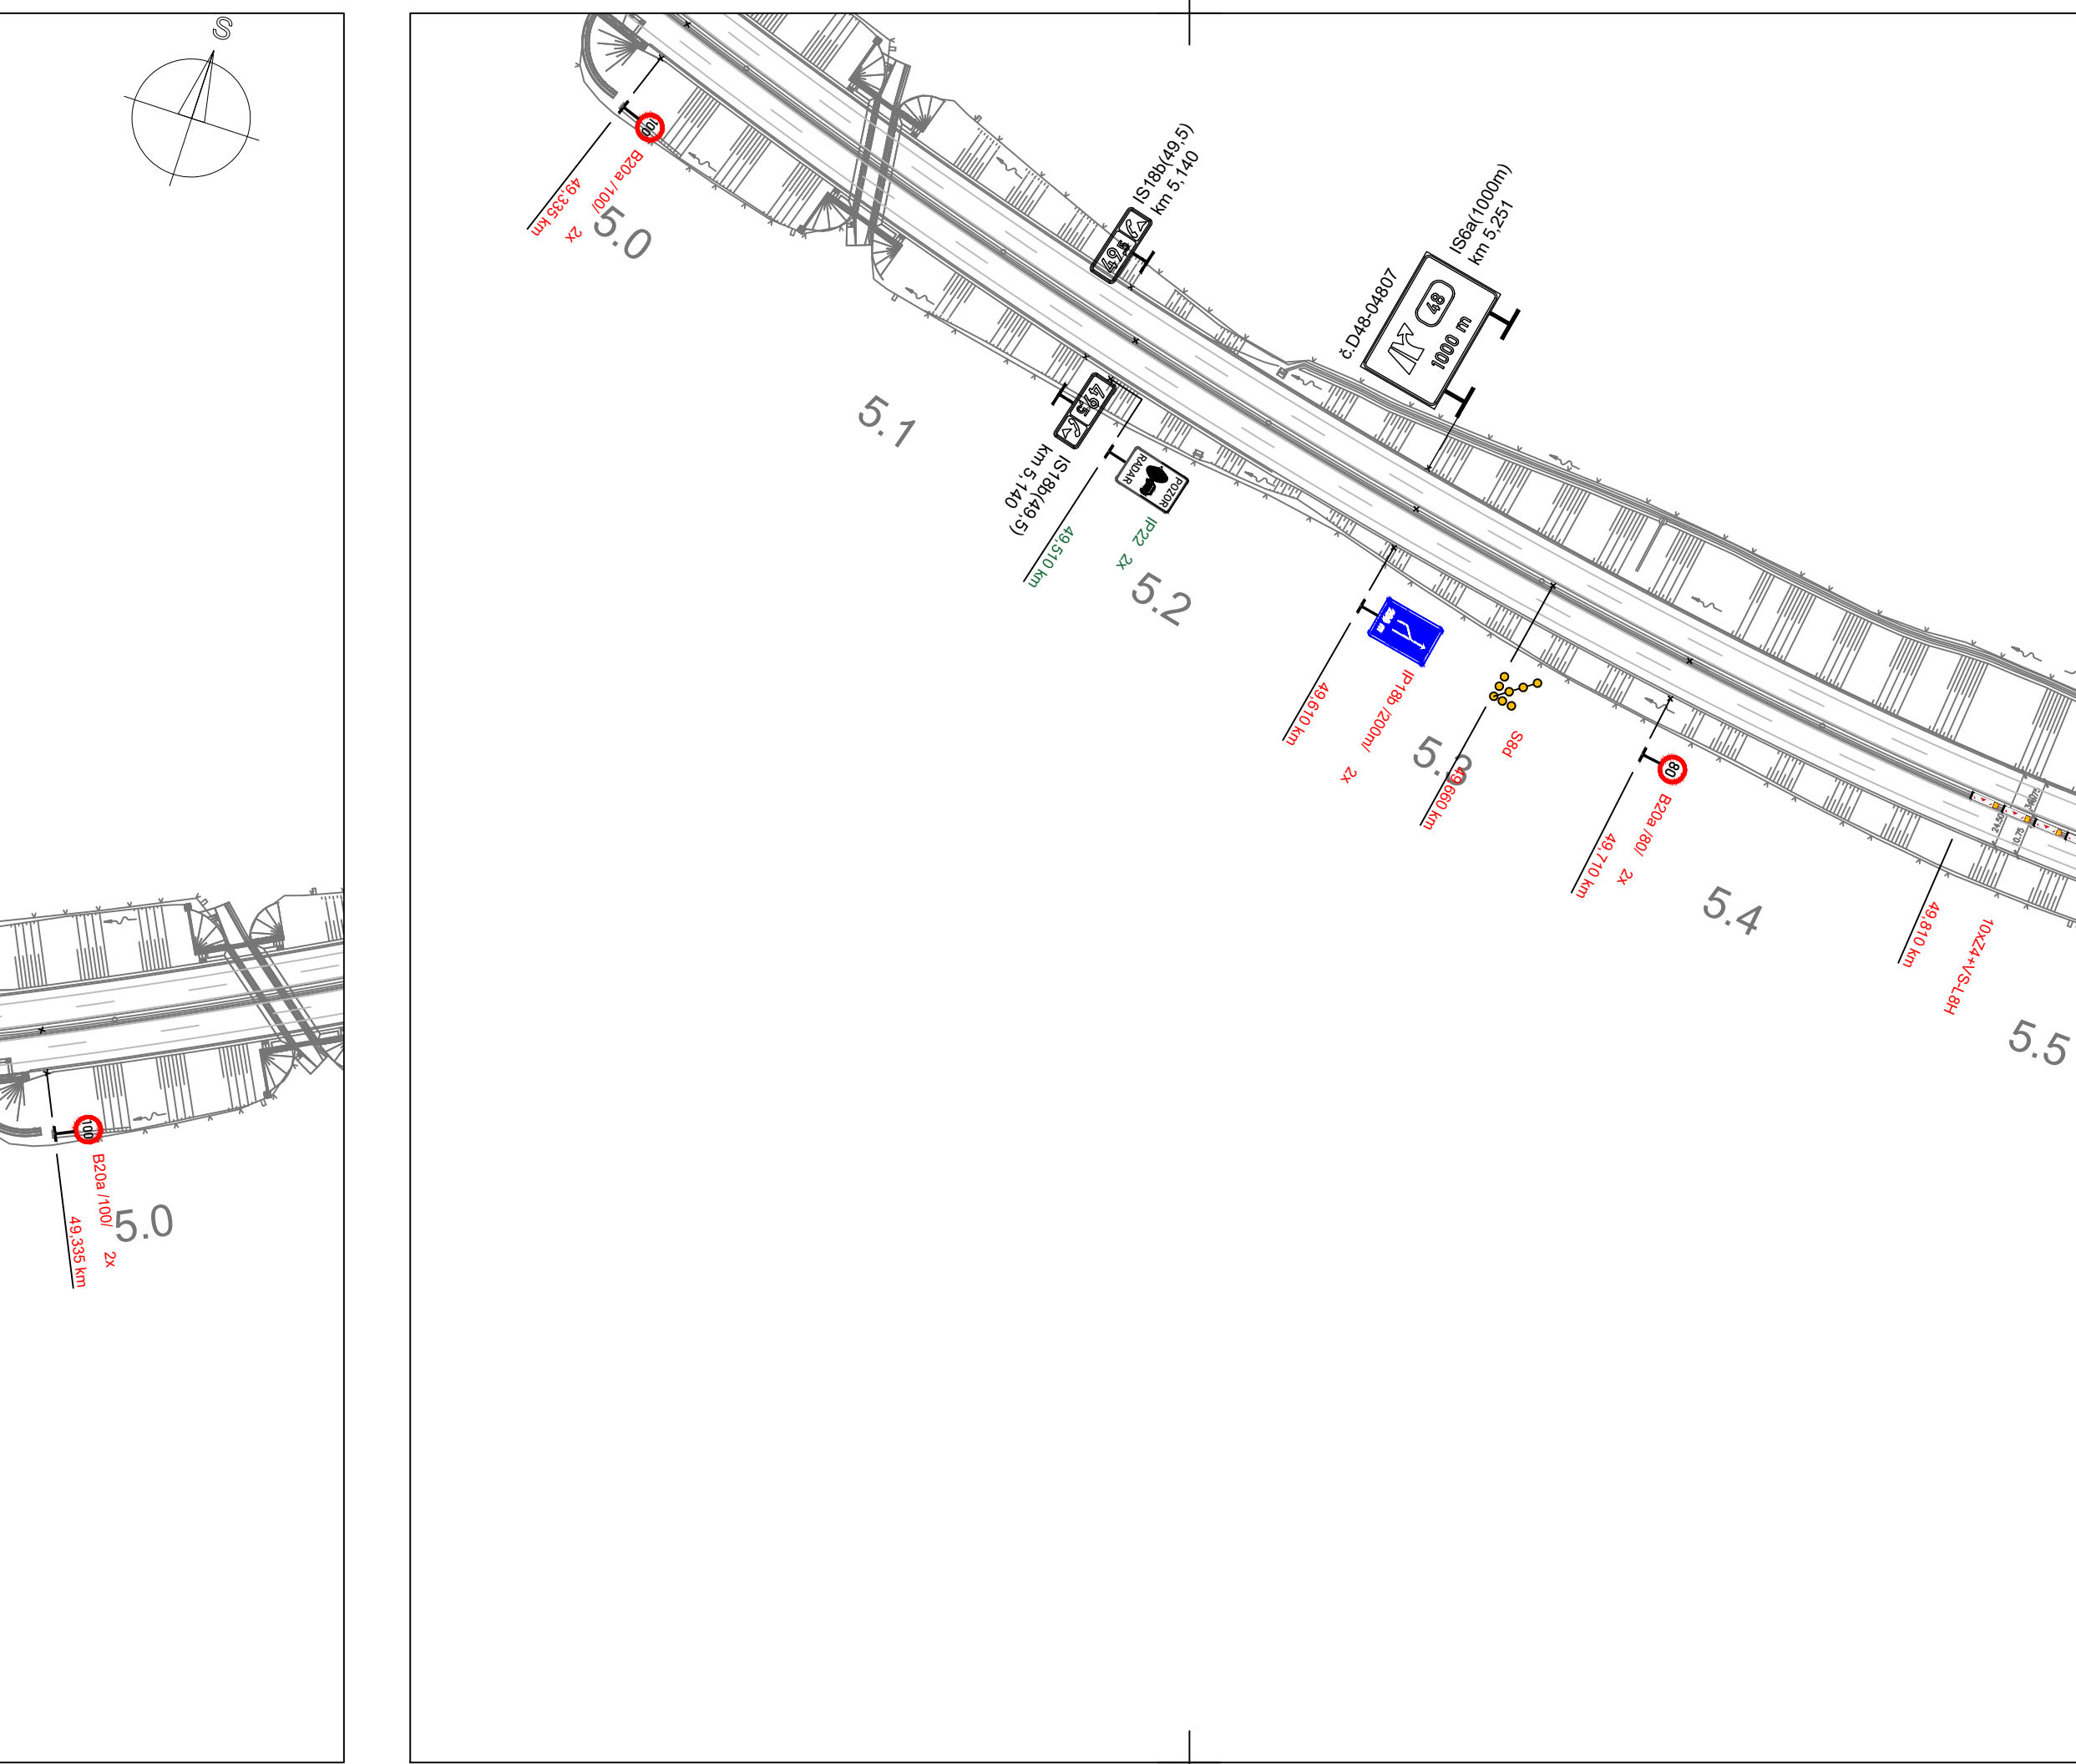


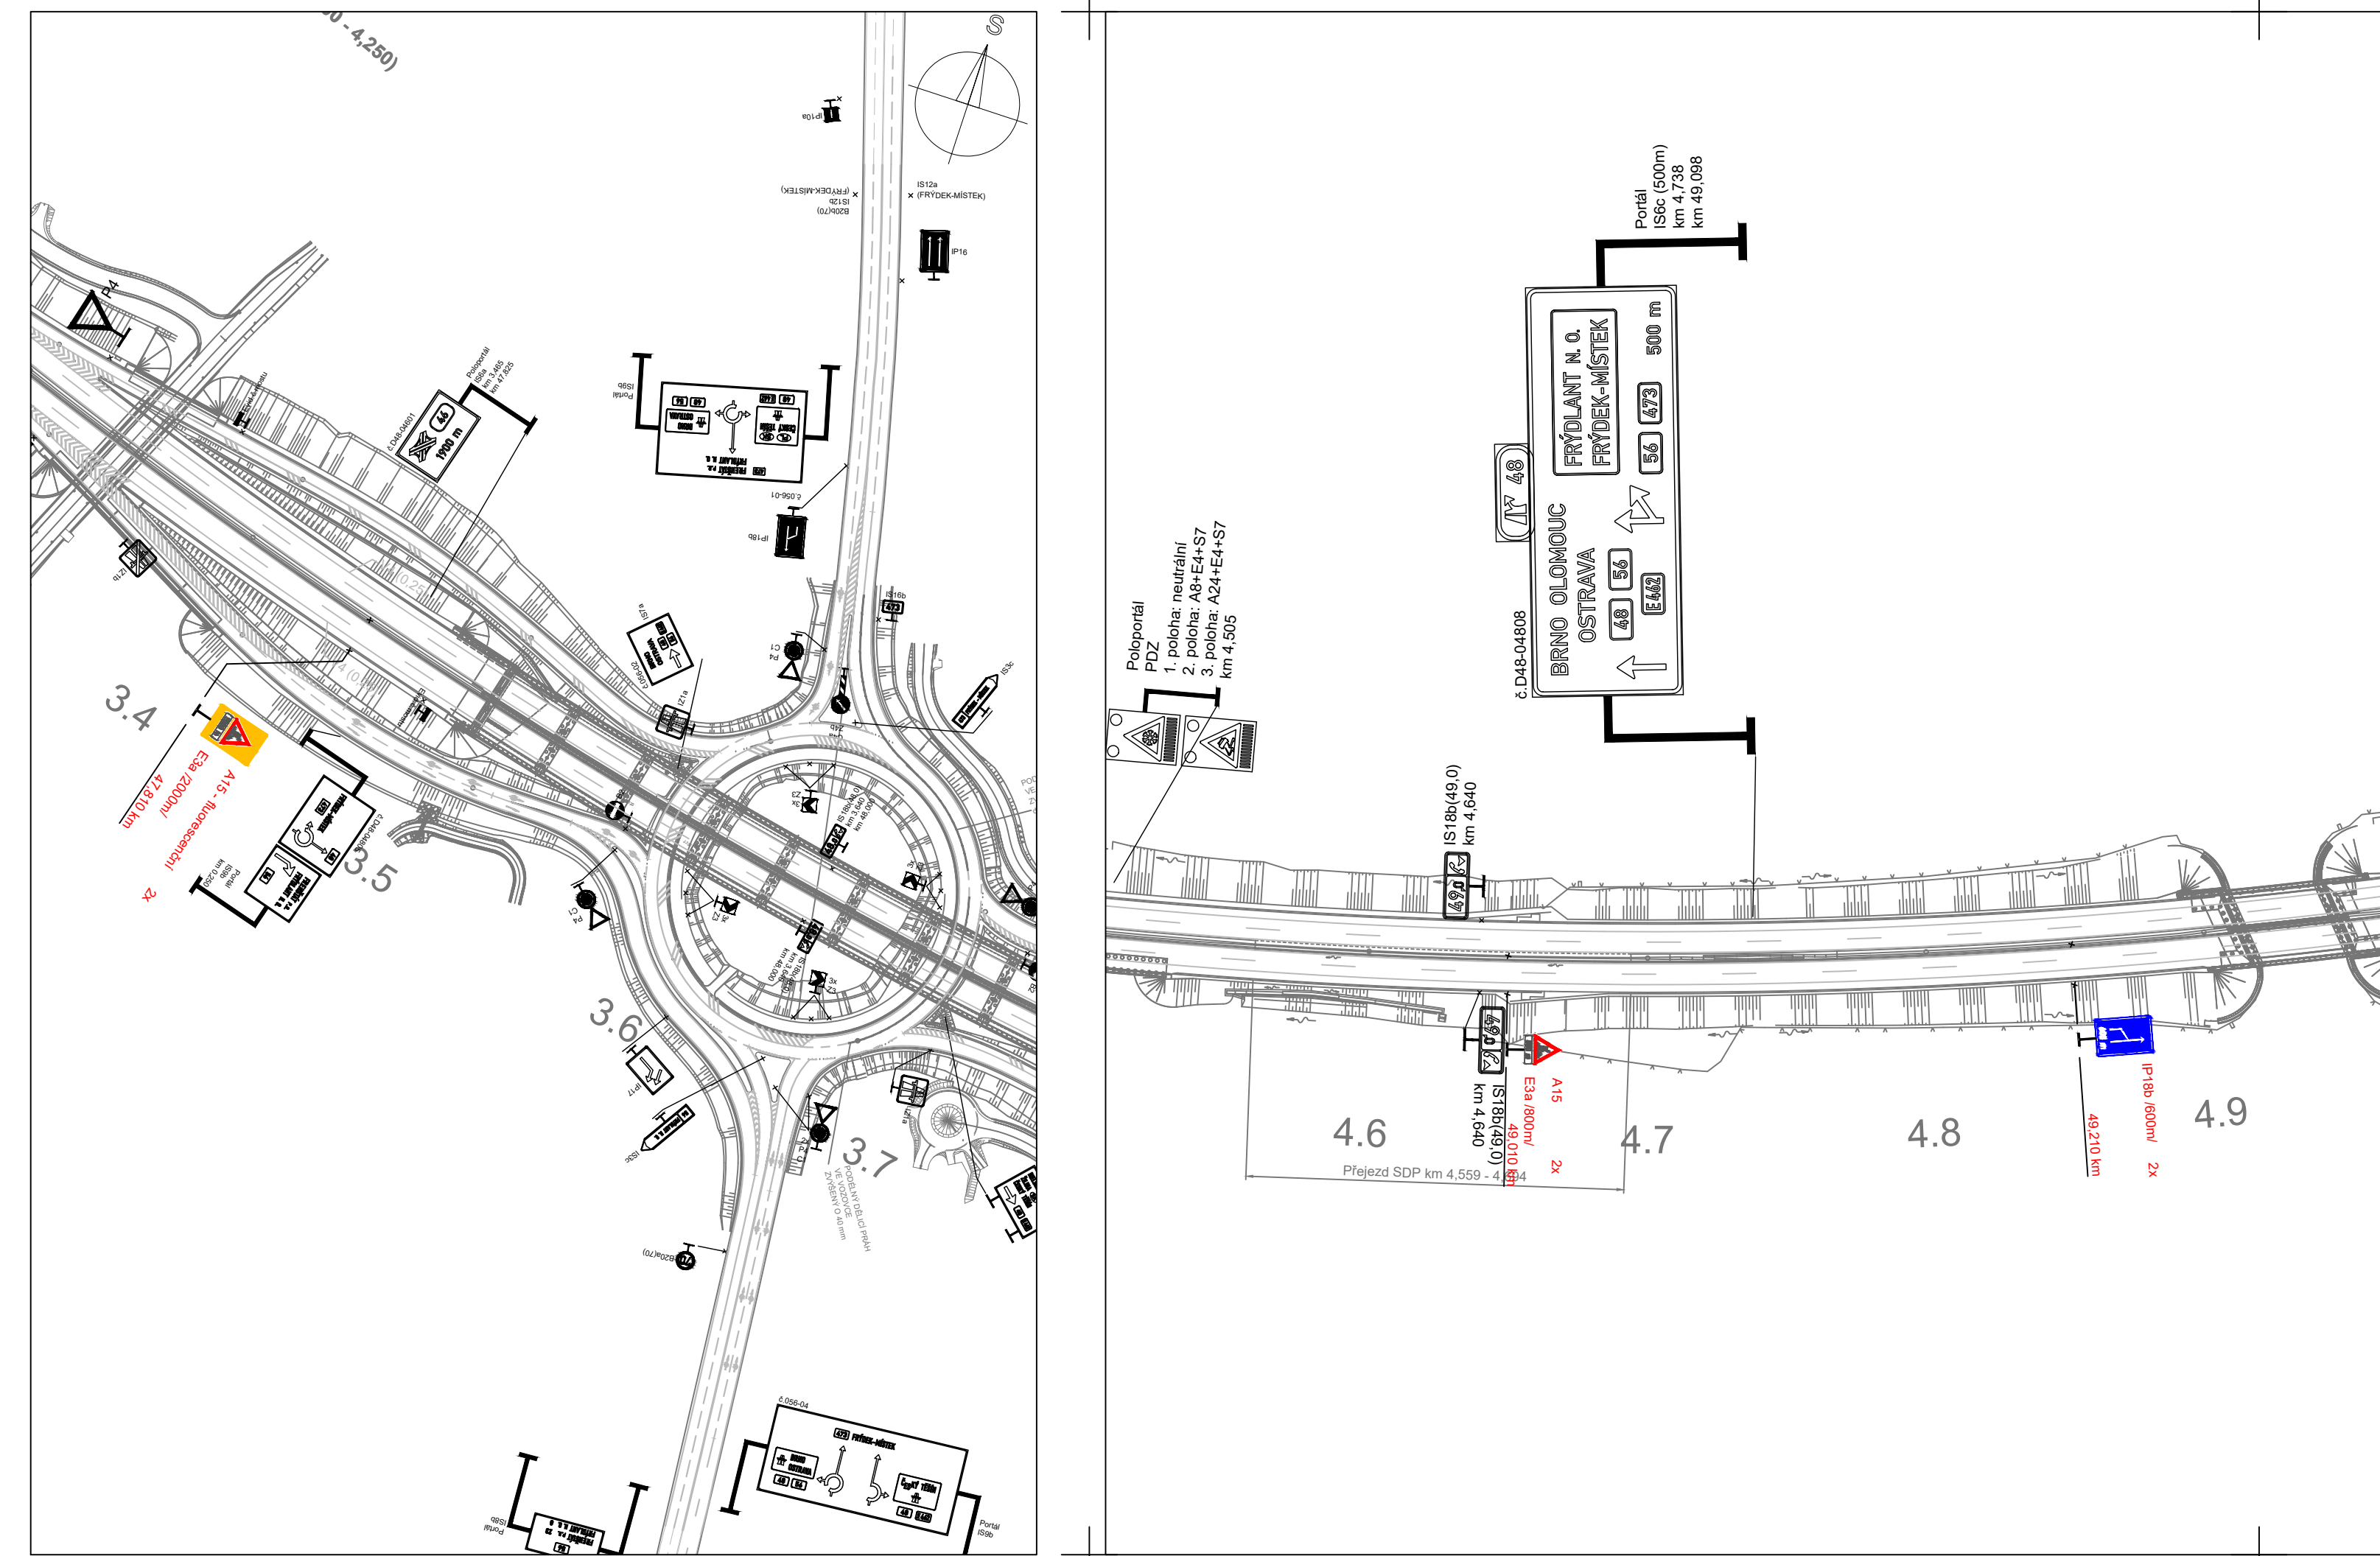

Legenda:			
	B20a	Trvalé dopravní značení	
	B20a	Stávající přechodné dopravní značení	
	B20a	Nové přechodné dopravní značení	
	B20a	Nové betonové svodidlo	
	B20a	Nové betonové svodidlo	
	B20a	Pracovní místo	
Poznámka: Konec/začátek přejezdu SDP bude opatřen náběhovými díly svodidel.			
Vypracoval: Název akce: D48 Frydek-Mistek, obchvat - II. etapa - výměna mostních závěrů Název objektu: Přechodné dopravní značení Příloha:	Datum: 9.9.2025 Formát: 1:2000 Č. výkresu: 4 Č. soupravy: 2. etapa	SEKNE s.p. s r.o. Hameršská 12, 772 01 Olomouc tel.: 565 311 867 Mřížka: 1:2000	