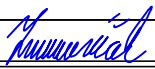


c			
b			
a	Změna časového zpoplatnění dálnice	08/2024	
č	text změny – odůvodnění	datum	podpis

Název stavby: D3 0310/I ÚSILNĚ – HODĚJOVICE	Číslo objektu S0 171.1
---	----------------------------------

Objednatel stavby:  ŘEDITELSTVÍ SILNIC A DÁLNIC Ředitelství silnic a dálnic s. p. Na Pankráci 56, 140 00 Praha 4	Razítko: Kontroloval: Datum: Podpis:
--	--

Zhotovitel stavby: SPOLEČNOST PRO D3 0310/I Úsilné – Hodějovice  HOCHTIEF CZ a. s. Plzeňská 16/3217, 150 00 Praha 5  COLAS CZ a. s. Rubeška 215/1, 190 00 Praha 9  M – SILNICE a. s. Husova 1697, 530 03 Pardubice	Razítko: Kontroloval: Datum: Podpis:
--	--

Koordinátor RDS:  TUBES spol. s r. o. Nad Zátěším 345/12, 142 00 Praha 4 tel.: +420 226 066 233 e-mail: tubes@tubes.cz VP (HIP): Irena RANDUSOVÁ Číslo projektu: TU-19109-03	Razítko:  TUBES spol. s r. o. Nad Zátěším 345/12, 142 00 Praha 4 tel.: +420 226 066 233 e-mail: tubes@tubes.cz VP (HIP): Irena RANDUSOVÁ Číslo projektu: TU-19109-03
---	---

Souřadnicový systém S–JTSK, Výškový systém Bpv

Zpracovatel RDS: TUBES spol. s r. o. Nad Zátěším 345/12, 142 00 Praha 4 tel.: +420 226 066 233 e-mail: tubes@tubes.cz	 TUBES spol. s r. o.		
Pavel ZNAMENÁČEK 	Pavel ZNAMENÁČEK 	Ing. Bronislav ŠTAMBASKÝ 	Čís. projektu: TU-19109-3
Navrhl:	Zodpovědný projektant:	Kontroloval:	HIP části: Irena RANDUSOVÁ
Objekt: S0 171.1 PEVNĚ SVISLÉ A VODOROVNÉ ZNAČENÍ			Stupeň: RDS
Příloha: TECHNICKÁ ZPRÁVA			Datum: 09/2024
			Archiv: –
			Formát: –
			Měřítko: –
			Čís. přílohy: 1z
			Souprava:

TECHNICKÁ ZPRÁVA

OBSAH:

1	Identifikační údaje	2
2	Výchozí podklady	3
3	Stručný popis změny návrhu stavby	3
4	Dopad do soupisu prací.....	3
5	Zpracování připomínek ke konceptu RDS.....	3
6	Přílohy technické zprávy	3

1 Identifikační údaje

Označení stavby:

Název stavby: **D3 0310/I ÚSILNÉ – HODĚJOVICE**
Místo stavby: Intravilán a extravilán města České Budějovice
Kraj: Jihočeský kraj
Katastrální území: České Budějovice 4, České Budějovice 5, České Budějovice 6,
Dobrá Voda u Českých Budějovic, Hlinsko u Vráta, Hůry, Srubec,
Staré Hodějovice, Vráto
Druh stavby: novostavba

Objednatel stavby: Ředitelství silnic a dálnic s.p., Na Pankráci 56, 145 05 Praha 4

Zhotovitel stavby:

Název a adresa: SPOLEČNOST PRO D3 0310/I Úsilné – Hodějovice
Členové: HOCHTIEF CZ a.s., Plzeňská 16/3217, 150 00 Praha 5
COLAS CZ a.s., Ke Klíčovu 9, 190 00 Praha 9
M – SILNICE a.s., Husova 1697, 530 03 Pardubice

Stupeň PD: Realizační dokumentace stavby

Koordinátor RDS:

Název a adresa: TUBES spol. s r.o., Nad Zátíším 345/12, 142 00 Praha 4
Provozovna České Budějovice, Čechova 50, Č. Budějovice
Irena Randusová

Zpracovatel RDS: TUBES spol. s r.o., Nad Zátíším 345/12, 142 00 Praha 4
Provozovna České Budějovice, Čechova 50, Č. Budějovice

Objekt: **SO 171.1 Pevné svislé a vodorovné značení – změna A**

Zpracovatel SO: Pavel Znamenáček

Majitel objektu: Ředitelství silnic a dálnic

2 Výchozí podklady

Podkladem pro řešení tohoto stavebního objektu je projektová dokumentace pro provedení stavby vypracovaná firmou PRAGOPROJEKT, a.s.

3 Stručný popis změny návrhu stavby

Změna je vydána na základě pokynu správce stavby k variaci, sestávající z označení dálnice D3 v úseku Úsilné–Pohůrka–Roudné jako dálnice bez „časového poplatku“.

Dle informace předané Ministerstvem dopravy Objednateli, nebude v seznamu zpoplatněných úseků pro rok 2025 v připravované vyhlášce prozatím zahrnut úsek dálnice D3 na obchvatu Českých Budějovic (Úsilné–Pohůrka–Roudné). Vzhledem k tomu, že dálnice v tomto úseku prochází zastavěným územím města České Budějovice a je zde určitá možnost využívání dálnice i pro vnitroměstské vazby, bude nejdříve posouzen vliv zprovoznění dálnice na dopravní situaci ve městě a v této souvislosti se předpokládá provedení směrového průzkumu za účelem zjištění počtu vozidel, která budou dálnici využívat pouze v těchto dvou úsecích. Po jeho vyhodnocení bude znovu posouzeno zpoplatnění těchto dvou dálničních úseků.

Tato změna se dotkne označení začátku dálnice značkou IZ1a na MÚK Úsilné a MÚK Pohůrka. Tam, kde je začátek dálnice označen pevnou DZ, bude pod ní doplněna dodatková tabulka E11a „bez poplatku“. Tam, kde byla značka IZ1a navržena na 1.pozici proměnné značky společně se značkou B16, bude symbol značky IZ1a z proměnné plochy vypuštěn a 30 m za proměnnou značku bude doplněna sestava IZ1a s dodatkovou tabulkou E11a. Na MÚK Úsilné bude dále nutno označit začátek zpoplatněného úseku na hlavní trase dálnice sestavou IZ1a + E11b „s poplatkem“ včetně předzvěstné značky E7a.

4 Dopad do soupisu prací


Byly doplněny značky IZ1a, E7a, E11a, E11b ve výše zmíněném rozsahu.

5 Zpracování připomínek ke konceptu RDS

„Začátek zpoplatnění žádáme označit dle výkresu opakovaného řešení R11, varianty II (před MÚK 131 vlevo místo dodatkové tabulky č. E3a „500 m“ užít č. E7a).“ – *bylo upraveno*

6 Přílohy technické zprávy

Pokyn Správce stavby 629/0310-SprSt/24/HU z 01.08.2024
Vyjádření SprSt ke konceptu RDS

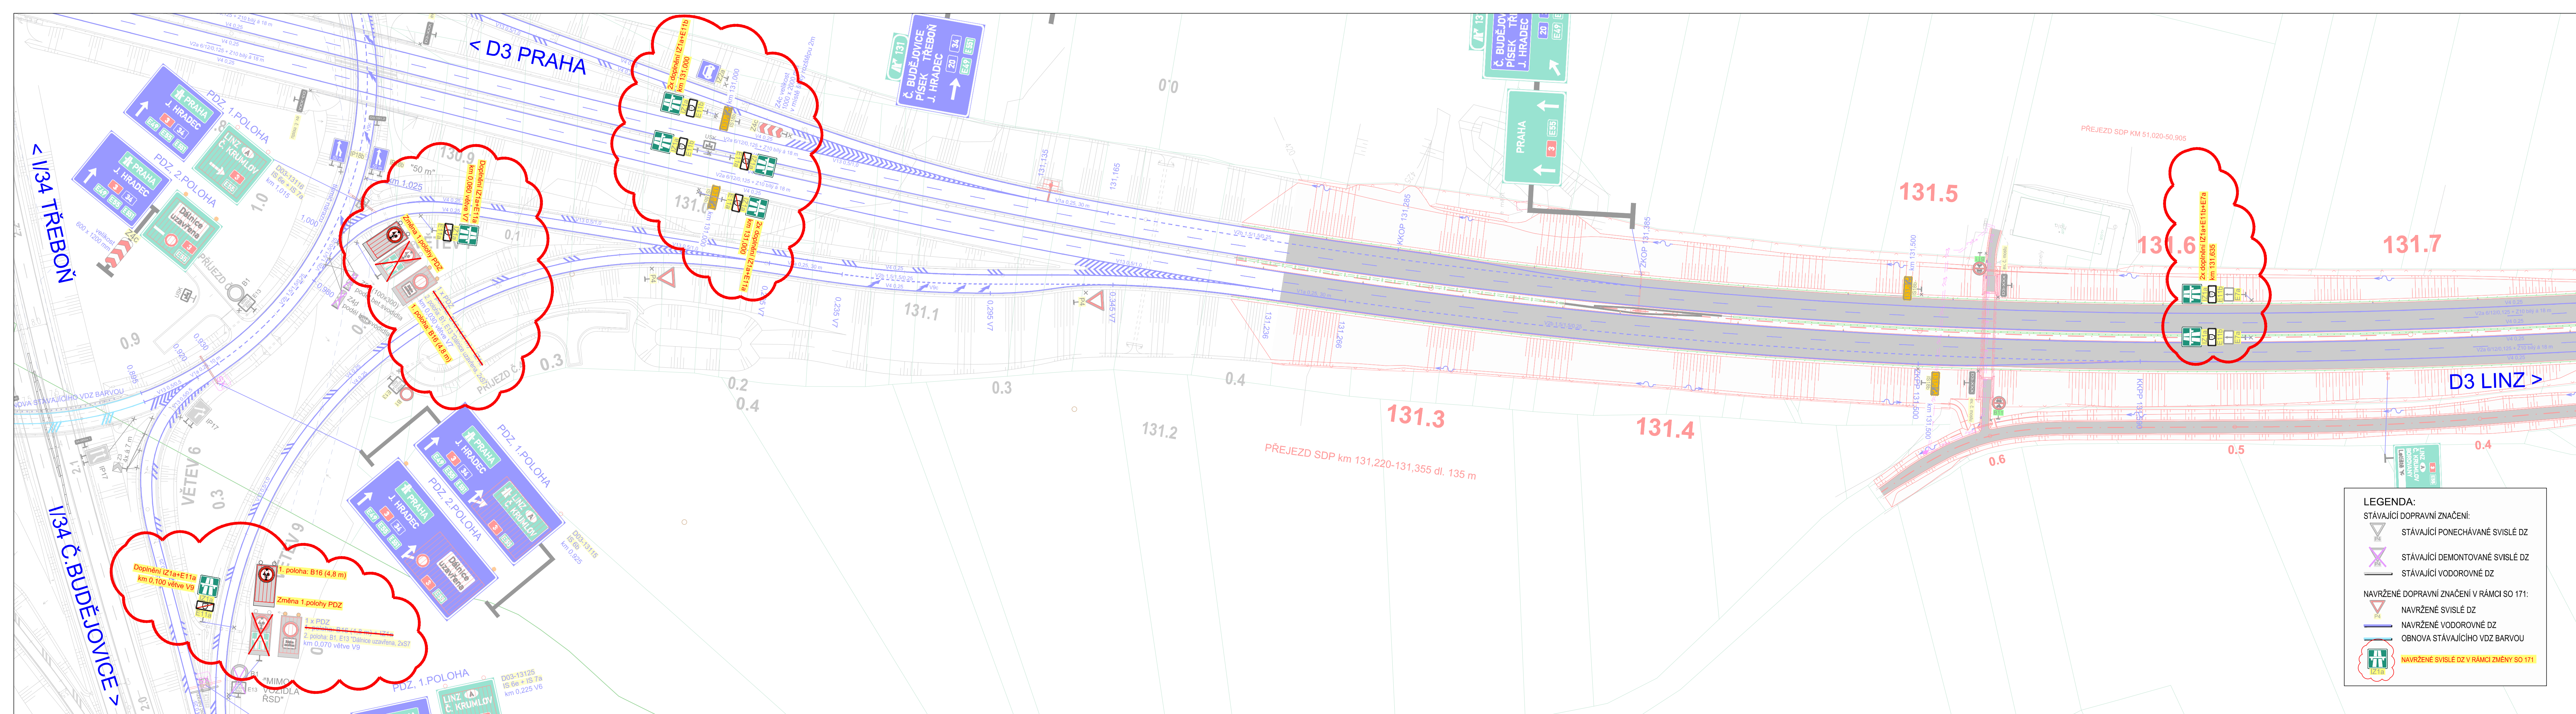

c			
b	Změna časového zpoplatnění dálnice	08/2024	<i>Handwritten signature</i>
a	text změny – odůvodnění	datum	podpis
č			


Název stavby:	Číslo objektu
D3 0310/I ÚSILNÉ – HODĚJOVICE	S0 171.1

Objednatel stavby:	Razítko:
 Ředitelství silnic a dálnic s. p. Na Pankráci 56, 140 00 Praha 4	Kontroloval: Datum:
	Podpis:

Zhotovitel stavby:	Razítko:
SPOLEČNOST PRO D3 0310/I Úsilné – Hodějovice	
 HOCHTIEF CZ a. s. Plzeňská 16/3217, 150 00 Praha 5	
 COLAS CZ a. s. Rubeška 215/1, 190 00 Praha 9	
 M – SILNICE a. s. Husova 1697, 530 03 Pardubice	Kontroloval: Datum:
	Podpis:

Koordinátor RDS:	Razítko:
 TUBES spol. s r. o. Nad Zátěším 345/12, 142 00 Praha 4 tel.: +420 226 066 233 e-mail: tubes@tubes.cz VP (HIP): Irena RANDUSOVÁ Číslo projektu: TU-19109-03	 Kontroloval: Datum:
	Podpis:

Zpracovatel RDS:	TUBES spol. s r. o. Nad Zátěším 345/12, 142 00 Praha 4 tel.: +420 226 066 233 e-mail: tubes@tubes.cz	 Čís. projektu: TU-19109-03 HIP čestí: Irena RANDUSOVÁ Stupeň: RDS Datum: 09/2024 Archiv: – Formát: 6x44 Měřítko: 1:1000 Čís. přílohy: 2.2z Souprava:
Pavel ZNAMENÁČEK <i>Handwritten signature</i>	Pavel ZNAMENÁČEK <i>Handwritten signature</i>	Inq. Bronislav ŠTAMBAŠKY <i>Handwritten signature</i>
Navrhl:	Zodpovědný projektant:	Kontroloval:
Objekt:	S0 171.1 PEVNÉ SVISLÉ A VODOROVNÉ ZNAČENÍ	
Příloha:	SITUACE DZ km 130,2 – 131,1 (MŮK ÚSILNÉ)	

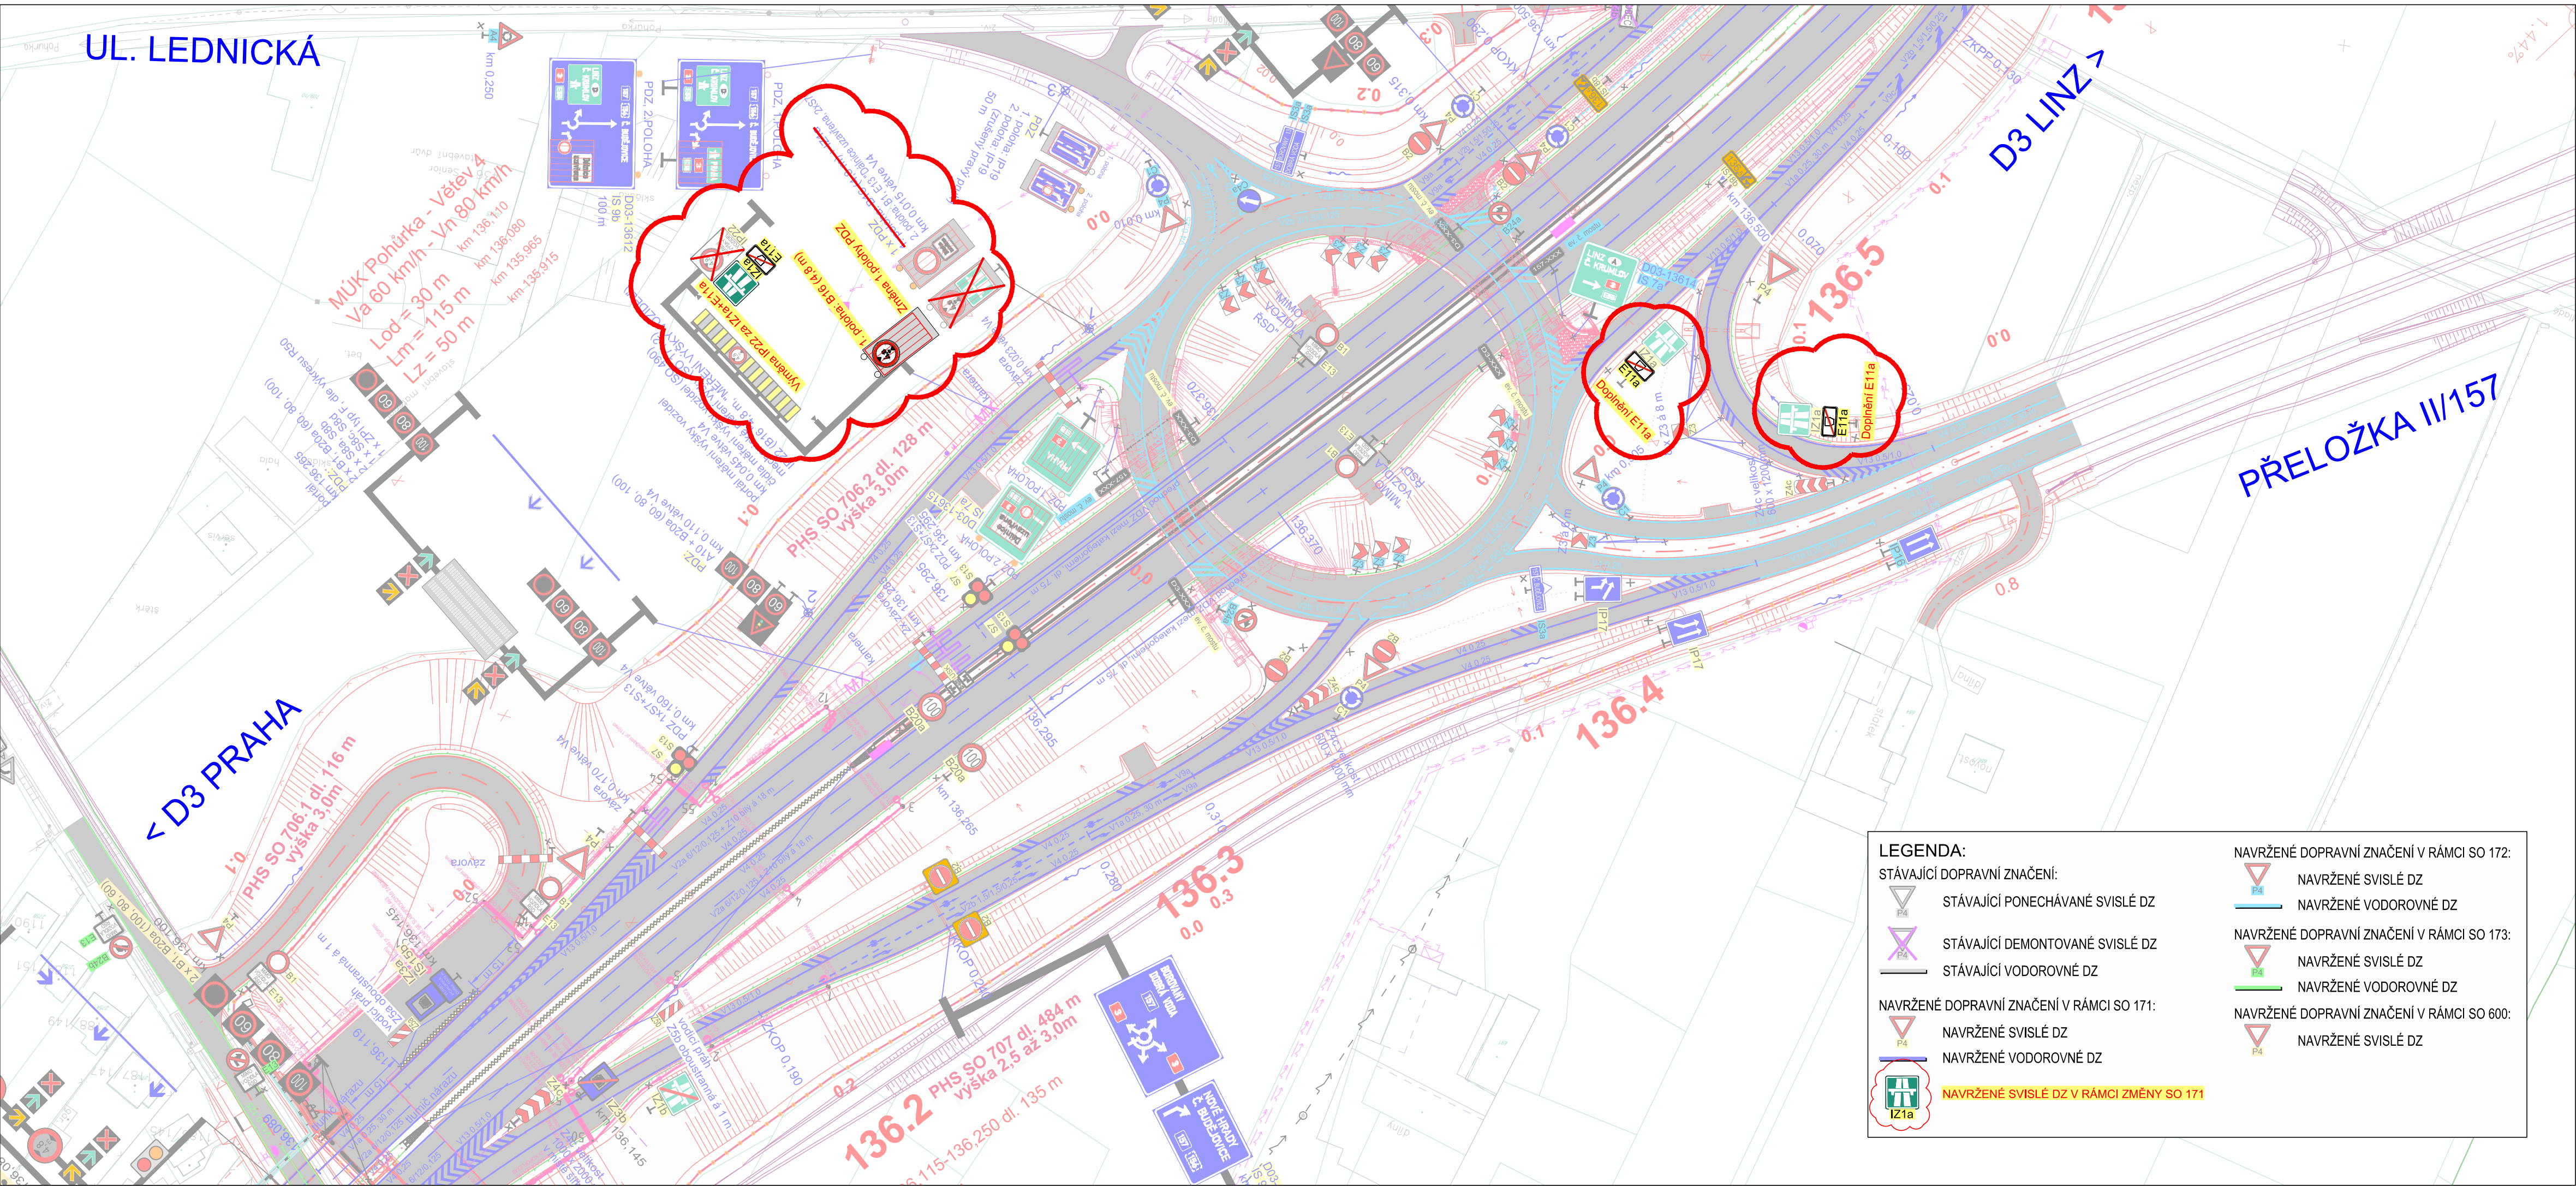

LEGENDA:

STÁVAJÍCÍ DOPRAVNÍ ZNAČENÍ:

- STÁVAJÍCÍ PONECHÁVANÉ SVISLÉ DZ
- STÁVAJÍCÍ DEMONTOVANÉ SVISLÉ DZ
- STÁVAJÍCÍ VODOROVNÉ DZ

NAVRŽENÉ DOPRAVNÍ ZNAČENÍ V RÁMCÍ SO 171:

- NAVRŽENÉ SVISLÉ DZ
- NAVRŽENÉ VODOROVNÉ DZ

NAVRŽENÉ SVISLÉ DZ V RÁMCÍ ZMĚNY SO 171

NAVRŽENÉ DOPRAVNÍ ZNAČENÍ V RÁMCÍ SO 172:

- NAVRŽENÉ SVISLÉ DZ
- NAVRŽENÉ VODOROVNÉ DZ

NAVRŽENÉ DOPRAVNÍ ZNAČENÍ V RÁMCÍ SO 173:

- NAVRŽENÉ SVISLÉ DZ
- NAVRŽENÉ VODOROVNÉ DZ

NAVRŽENÉ DOPRAVNÍ ZNAČENÍ V RÁMCÍ SO 600:

- NAVRŽENÉ SVISLÉ DZ

c			
b			
a	Změna časového zpoplatnění dálnice	08/2024	<i>Murawal</i>
č	text změny – odůvodnění	datum	podpis

Název stavby: D3 0310/I ÚSILNÉ – HODĚJOVICE	Číslo objektu SO 171.1
---	----------------------------------

Objednatel stavby: Ředitelství silnic a dálnic s. p. Na Pankráci 56, 140 00 Praha 4	Razítko: Kontroloval: Datum: Podpis:
--	--

Zhotovitel stavby: SPOLEČNOST PRO D3 0310/I Úsilné – Hodějovice	Razítko:	
 HOCHTIEF CZ a. s. Plzeňská 16/3217, 150 00 Praha 5		
 COLAS CZ a. s. Rubeška 215/1, 190 00 Praha 9		
 M – SILNICE a. s. Husova 1697, 530 03 Pardubice		
Koordinátor RDS:	TUBES spol. s r. o. Nad Zátěším 345/12, 142 00 Praha 4 tel.: +420 226 066 233 e-mail: tubes@tubes.cz VP (HIP): Irena RANDUSOVÁ Číslo projektu: TU–19109–03	Razítko: Kontroloval: Datum: Podpis:

Zpracovatel RDS:				
TUBES spol. s r. o. Nad Zátěším 345/12, 142 00 Praha 4 tel.: +420 226 066 233 e-mail: tubes@tubes.cz			Čís. projektu:	TU–19109–3
Pavel ZNAMENÁČEK	Pavel ZNAMENÁČEK	Inq. Bronislav ŠTAMBAŠKY	HIP částí:	Irena RANDUSOVÁ
Navrhl:	Zodpovědný projektant:	Kontroloval:	Stupeň:	RDS
Objekt: SO 171.1 PEVNÉ SVISLÉ A VODOROVNÉ ZNAČENÍ			Datum:	09/2024
Příloha: SITUACE DZ km 136,0 – 137,2 (MÚK POHŮRKA)			Archív:	–
			Formát:	4xA4
			Měřítko:	1:1000
			Čís. přílohy:	2.6z
			Souprava:	