









c			
b			
a	Změna časového zpoplatnění dálnice	08/2024	
č	text změny – odůvodnění	datum	podpis

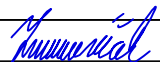



Název stavby: <b>D3 0310/I ÚSILNÉ – HODĚJOVICE</b>	Číslo objektu <b>S0 171.1</b>
---	----------------------------------

Objednatel stavby:  <b>ŘEDITELSTVÍ SILNIC A DÁLNIC</b> Ředitelství silnic a dálnic s. p. Na Pankráci 56, 140 00 Praha 4	Razítko:  Kontroloval: Datum: Podpis:
---	--

Zhotovitel stavby: <b>SPOLEČNOST PRO D3 0310/I Úsilné – Hodějovice</b>  <b>HOCHTIEF CZ a. s.</b> Pížeňská 16/3217, 150 00 Praha 5  <b>COLAS CZ a. s.</b> Rubeška 215/1, 190 00 Praha 9  <b>M – SILNICE a. s.</b> Husova 1697, 530 03 Pardubice	Razítko:  Kontroloval: Datum: Podpis:
--	--

Koordinátor RDS:  <b>TUBES spol. s r. o.</b> Nad Zátiším 345/12, 142 00 Praha 4 tel.: +420 226 066 233 e-mail: tubes@tubes.cz <b>VP (HIP): Irena RANDUSOVÁ</b> Číslo projektu: TU-19109-03	Razítko:  <b>TUBES spol. s r. o.</b> Nad Zátiším 345/12, 142 00 Praha 4 Kontroloval:  Datum: MS v Praze odd. RDPIS 5359
---	---

Souřadnicový systém S-JTSK, Výškový systém Bpv

Zpracovatel RDS: <b>TUBES spol. s r. o.</b> Nad Zátiším 345/12, 142 00 Praha 4 tel.: +420 226 066 233 e-mail: tubes@tubes.cz	 <b>TUBES spol. s r. o.</b>		
Pavel ZNAMENÁČEK  Navrhl:	Pavel ZNAMENÁČEK  Zodpovědný projektant:	Ing. Bronislav ŠTAMBAŠKÝ  Kontroloval:	Čís. projektu: TU-19109-3
Objekt: <b>S0 171.1</b> <b>PEVNÉ SVISLÉ A VODOROVNÉ ZNAČENÍ</b>			HIP části: Irena RANDUSOVÁ
Příloha: <b>TECHNICKÁ ZPRÁVA</b>			Stupeň: RDS
			Datum: 09/2024
			Archiv: -
			Formát: -
			Měřítko: -
			Čís. přílohy: 1z
			Souprava:

## TECHNICKÁ ZPRÁVA

### OBSAH:

1	Identifikační údaje .....	2
2	Výchozí podklady .....	3
3	Stručný popis změny návrhu stavby .....	3
4	Dopad do soupisu prací.....	3
5	Zpracování připomínek ke konceptu RDS.....	3
6	Přílohy technické zprávy .....	3

## 1 Identifikační údaje

### *Označení stavby:*

Název stavby: **D3 0310/I ÚSILNÉ – HODĚJOVICE**  
Místo stavby: Intravilán a extravilán města České Budějovice  
Kraj: Jihočeský kraj  
Katastrální území: České Budějovice 4, České Budějovice 5, České Budějovice 6,  
Dobrá Voda u Českých Budějovic, Hlinsko u Vráta, Hůry, Srubec,  
Staré Hodějovice, Vráto  
Druh stavby: novostavba

*Objednatel stavby:* Ředitelství silnic a dálnic s.p., Na Pankráci 56, 145 05 Praha 4

### *Zhotovitel stavby:*

Název a adresa: SPOLEČNOST PRO D3 0310/I Úsilné – Hodějovice  
Členové: HOCHTIEF CZ a.s., Plzeňská 16/3217, 150 00 Praha 5  
COLAS CZ a.s., Ke Klíčovu 9, 190 00 Praha 9  
M – SILNICE a.s., Husova 1697, 530 03 Pardubice

*Stupeň PD:* Realizační dokumentace stavby

### *Koordinátor RDS:*

Název a adresa: TUBES spol. s r.o., Nad Zátiším 345/12, 142 00 Praha 4  
Provozovna České Budějovice, Čechova 50, Č. Budějovice  
Irena Randusová

*Zpracovatel RDS:* TUBES spol. s r.o., Nad Zátiším 345/12, 142 00 Praha 4  
Provozovna České Budějovice, Čechova 50, Č. Budějovice

*Objekt:* **SO 171.1 Pevné svislé a vodorovné značení – změna A**

*Zpracovatel SO:* Pavel Znamenáček

*Majitel objektu:* Ředitelství silnic a dálnic

## **2 Výchozí podklady**

Podkladem pro řešení tohoto stavebního objektu je projektová dokumentace pro provedení stavby vypracovaná firmou PRAGOPROJEKT, a.s.

## **3 Stručný popis změny návrhu stavby**

Změna je vydána na základě pokynu správce stavby k variaci, sestávající z označení dálnice D3 v úseku Úsilné–Pohůrka–Roudné jako dálnice bez „časového poplatku“.

Dle informace předané Ministerstvem dopravy Objednateli, nebude v seznamu zpoplatněných úseků pro rok 2025 v připravované vyhlášce prozatím zahrnut úsek dálnice D3 na obchvatu Českých Budějovic (Úsilné–Pohůrka–Roudné). Vzhledem k tomu, že dálnice v tomto úseku prochází zastavěným územím města České Budějovice a je zde určitá možnost využívání dálnice i pro vnitroměstské vazby, bude nejdříve posouzen vliv zprovoznění dálnice na dopravní situaci ve městě a v této souvislosti se předpokládá provedení směrového průzkumu za účelem zjištění počtu vozidel, která budou dálnici využívat pouze v těchto dvou úsecích. Po jeho vyhodnocení bude znovu posouzeno zpoplatnění těchto dvou dálničních úseků.

Tato změna se dotkne označení začátku dálnice značkou IZ1a na MÚK Úsilné a MÚK Pohůrka. Tam, kde je začátek dálnice označen pevnou DZ, bude pod ní doplněna dodatková tabulka E11a „bez poplatku“. Tam, kde byla značka IZ1a navržena na 1.pozici proměnné značky společně se značkou B16, bude symbol značky IZ1a z proměnné plochy vypuštěn a 30 m za proměnnou značku bude doplněna sestava IZ1a s dodatkovou tabulkou E11a. Na MÚK Úsilné bude dále nutno označit začátek zpoplatněného úseku na hlavní trase dálnice sestavou IZ1a + E11b „s poplatkem“ včetně předzvěstné značky E7a.

## **4 Dopad do soupisu prací**

Byly doplněny značky IZ1a, E7a, E11a, E11b ve výše zmíněném rozsahu.


## **5 Zapracování připomínek ke konceptu RDS**

„Začátek zpoplatnění žádáme označit dle výkresu opakovaného řešení R11, varianty II (před MÚK 131 vlevo místo dodatkové tabulky č. E3a „500 m“ užit č. E7a).“ – *bylo upraveno*

## **6 Přílohy technické zprávy**

Pokyn Správce stavby 629/0310-SprSt/24/HU z 01.08.2024  
Vyjádření SprSt ke konceptu RDS



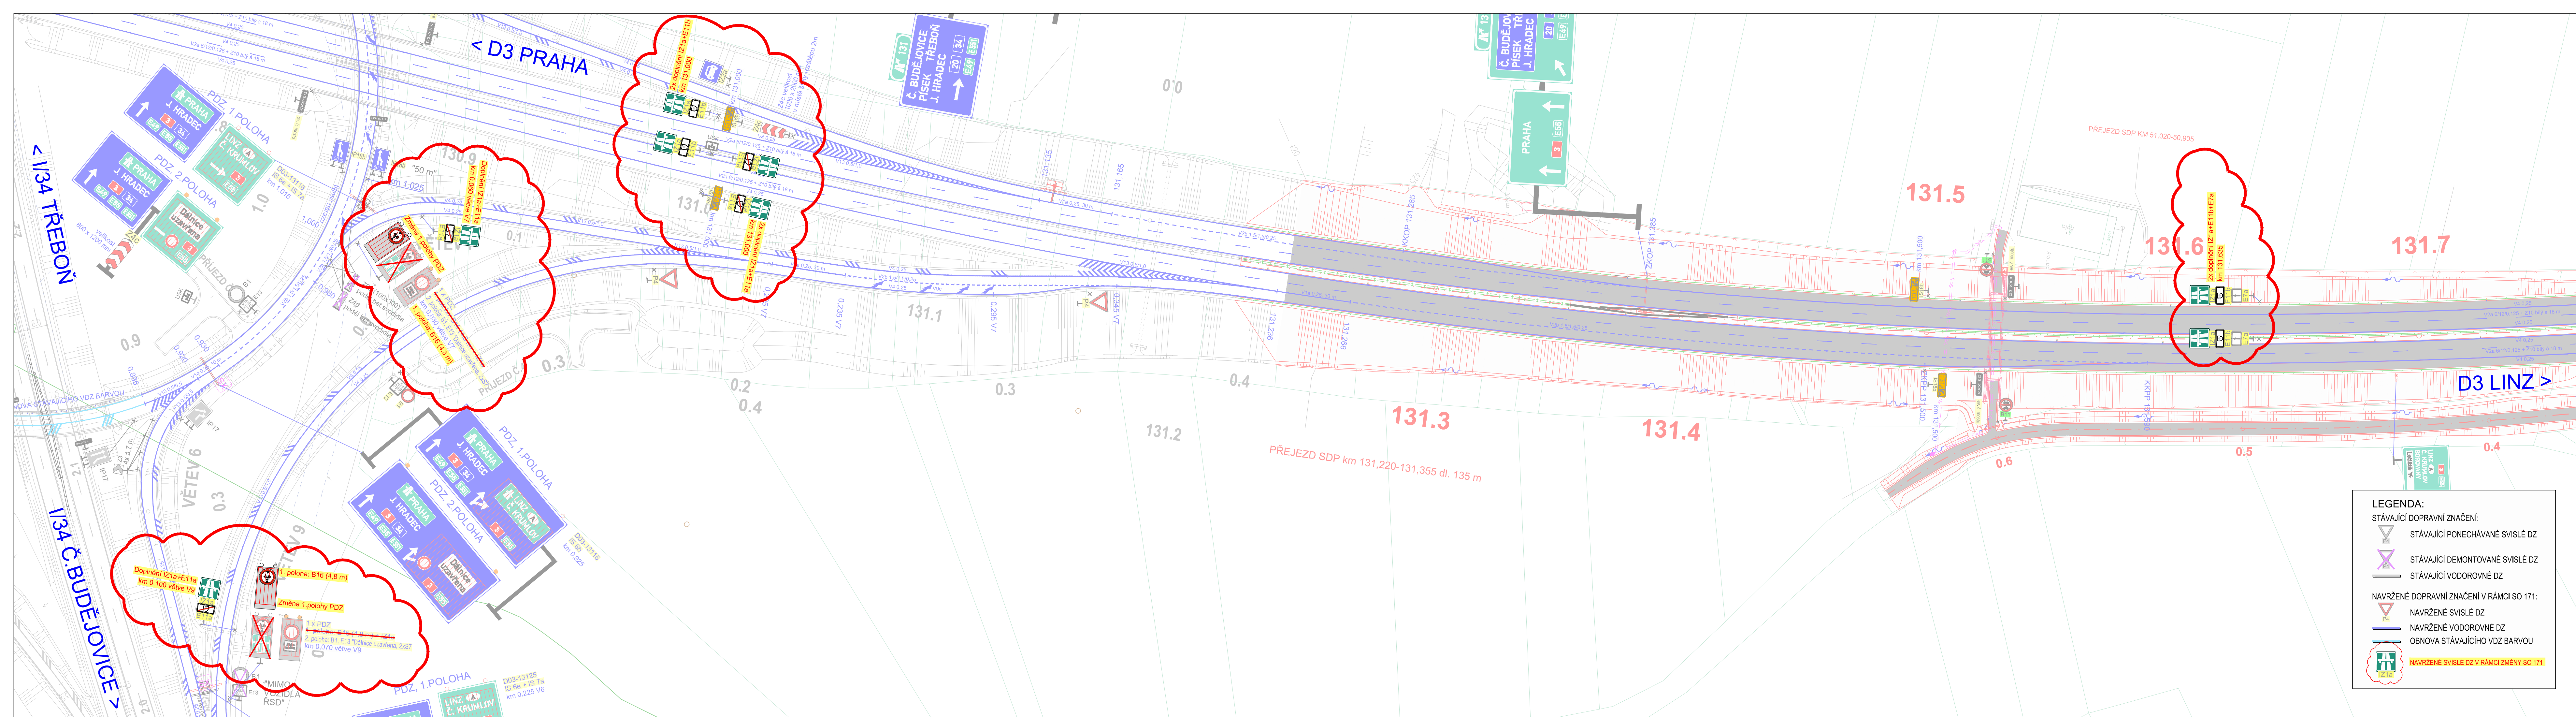

**LEGENDA:**

**STÁVAJÍCÍ DOPRAVNÍ ZNAČENÍ:**

- STÁVAJÍCÍ PONECHÁVANÉ SVISLÉ DZ
- STÁVAJÍCÍ DEMONTOVANÉ SVISLÉ DZ
- STÁVAJÍCÍ VODOROVNÉ DZ

**NAVŘZENÉ DOPRAVNÍ ZNAČENÍ V RÁMCI SO 171:**

- NAVŘZENÉ SVISLÉ DZ
- NAVŘZENÉ VODOROVNÉ DZ
- OBNOVA STÁVAJÍCÍHO VDZ BARVOU
- NAVŘZENÉ SVISLÉ DZ V RÁMCI ZMĚNY SO 171

c			
b	Změna časového zpoplatnění dálnice	08/2024	<i>[Signature]</i>
a			
č	text změny – odůvodnění	datum	podpis

Název stavby: <b>D3 0310/I ÚSILNÉ – HODĚJOVICE</b>	Číslo objektu <b>S0 171.1</b>
---	----------------------------------

Objednatel stavby: <b>ŘEDITELSTVÍ SILNIC A DÁLNIC</b> Ředitelství silnic a dálnic s. p. Na Pankráci 56, 140 00 Praha 4	Rozřítko: Kontroloval: Datum: Podpis:
---	---


Zhotovitel stavby: <b>SPOLEČNOST PRO D3 0310/I Úsilné – Hodějovice</b>	Rozřítko:
<b>HOCHTIEF</b> HOCHTIEF CZ a. s. Plzeňská 16/3217, 150 00 Praha 5	
<b>COLAS</b> COLAS CZ a. s. Rubeška 215/1, 190 00 Praha 9	
<b>M-SILNICE</b> M – SILNICE a. s. Husova 1697, 530 03 Pardubice	Kontroloval: Datum: Podpis:

Koordinátor RDS: <b>TUBES spol. s r. o.</b> Nad Zátěším 345/12, 142 00 Praha 4 tel.: +420 226 066 233 e-mail: tubes@tubes.cz <b>VP (HIP): Irena RANDUSOVÁ</b> Číslo projektu: TU-19109-03	Rozřítko: <b>TUBES</b> spol. s r. o. Kontrola: Nad Zátěším 345/12, 142 00 Praha 4 ICO: 250 62 255, zapsaná v Datum: v Praze od 19. 12. 2019
---	---

Zpracovatel RDS: <b>TUBES spol. s r. o.</b> Nad Zátěším 345/12, 142 00 Praha 4 tel.: +420 226 066 233 e-mail: tubes@tubes.cz	<b>TUBES</b> spol. s r. o.
--	----------------------------

Pavel ZNAMENÁČEK	Pavel ZNAMENÁČEK	Ing. Branislav ŠTAMBAŠKÝ	Čís. projektu: TU-19109-03
<i>[Signature]</i>	<i>[Signature]</i>	<i>[Signature]</i>	HIP část: Irena RANDUSOVÁ
Navrh:	Zodpovědný projektant:	Kontroloval:	Stupeň: RDS
Objekt: <b>S0 171.1</b>	<b>PEVNÉ SVISLÉ A VODOROVNÉ ZNAČENÍ</b>		Datum: 09/2024
Příloha: <b>SITUACE DZ km 130,2 – 131,1 (MŮK ÚSILNÉ)</b>			Archiv: -
	Čís. přílohy: <b>2.2z</b>	Suprava:	Formát: 6x4
			Měřítko: 1:1000



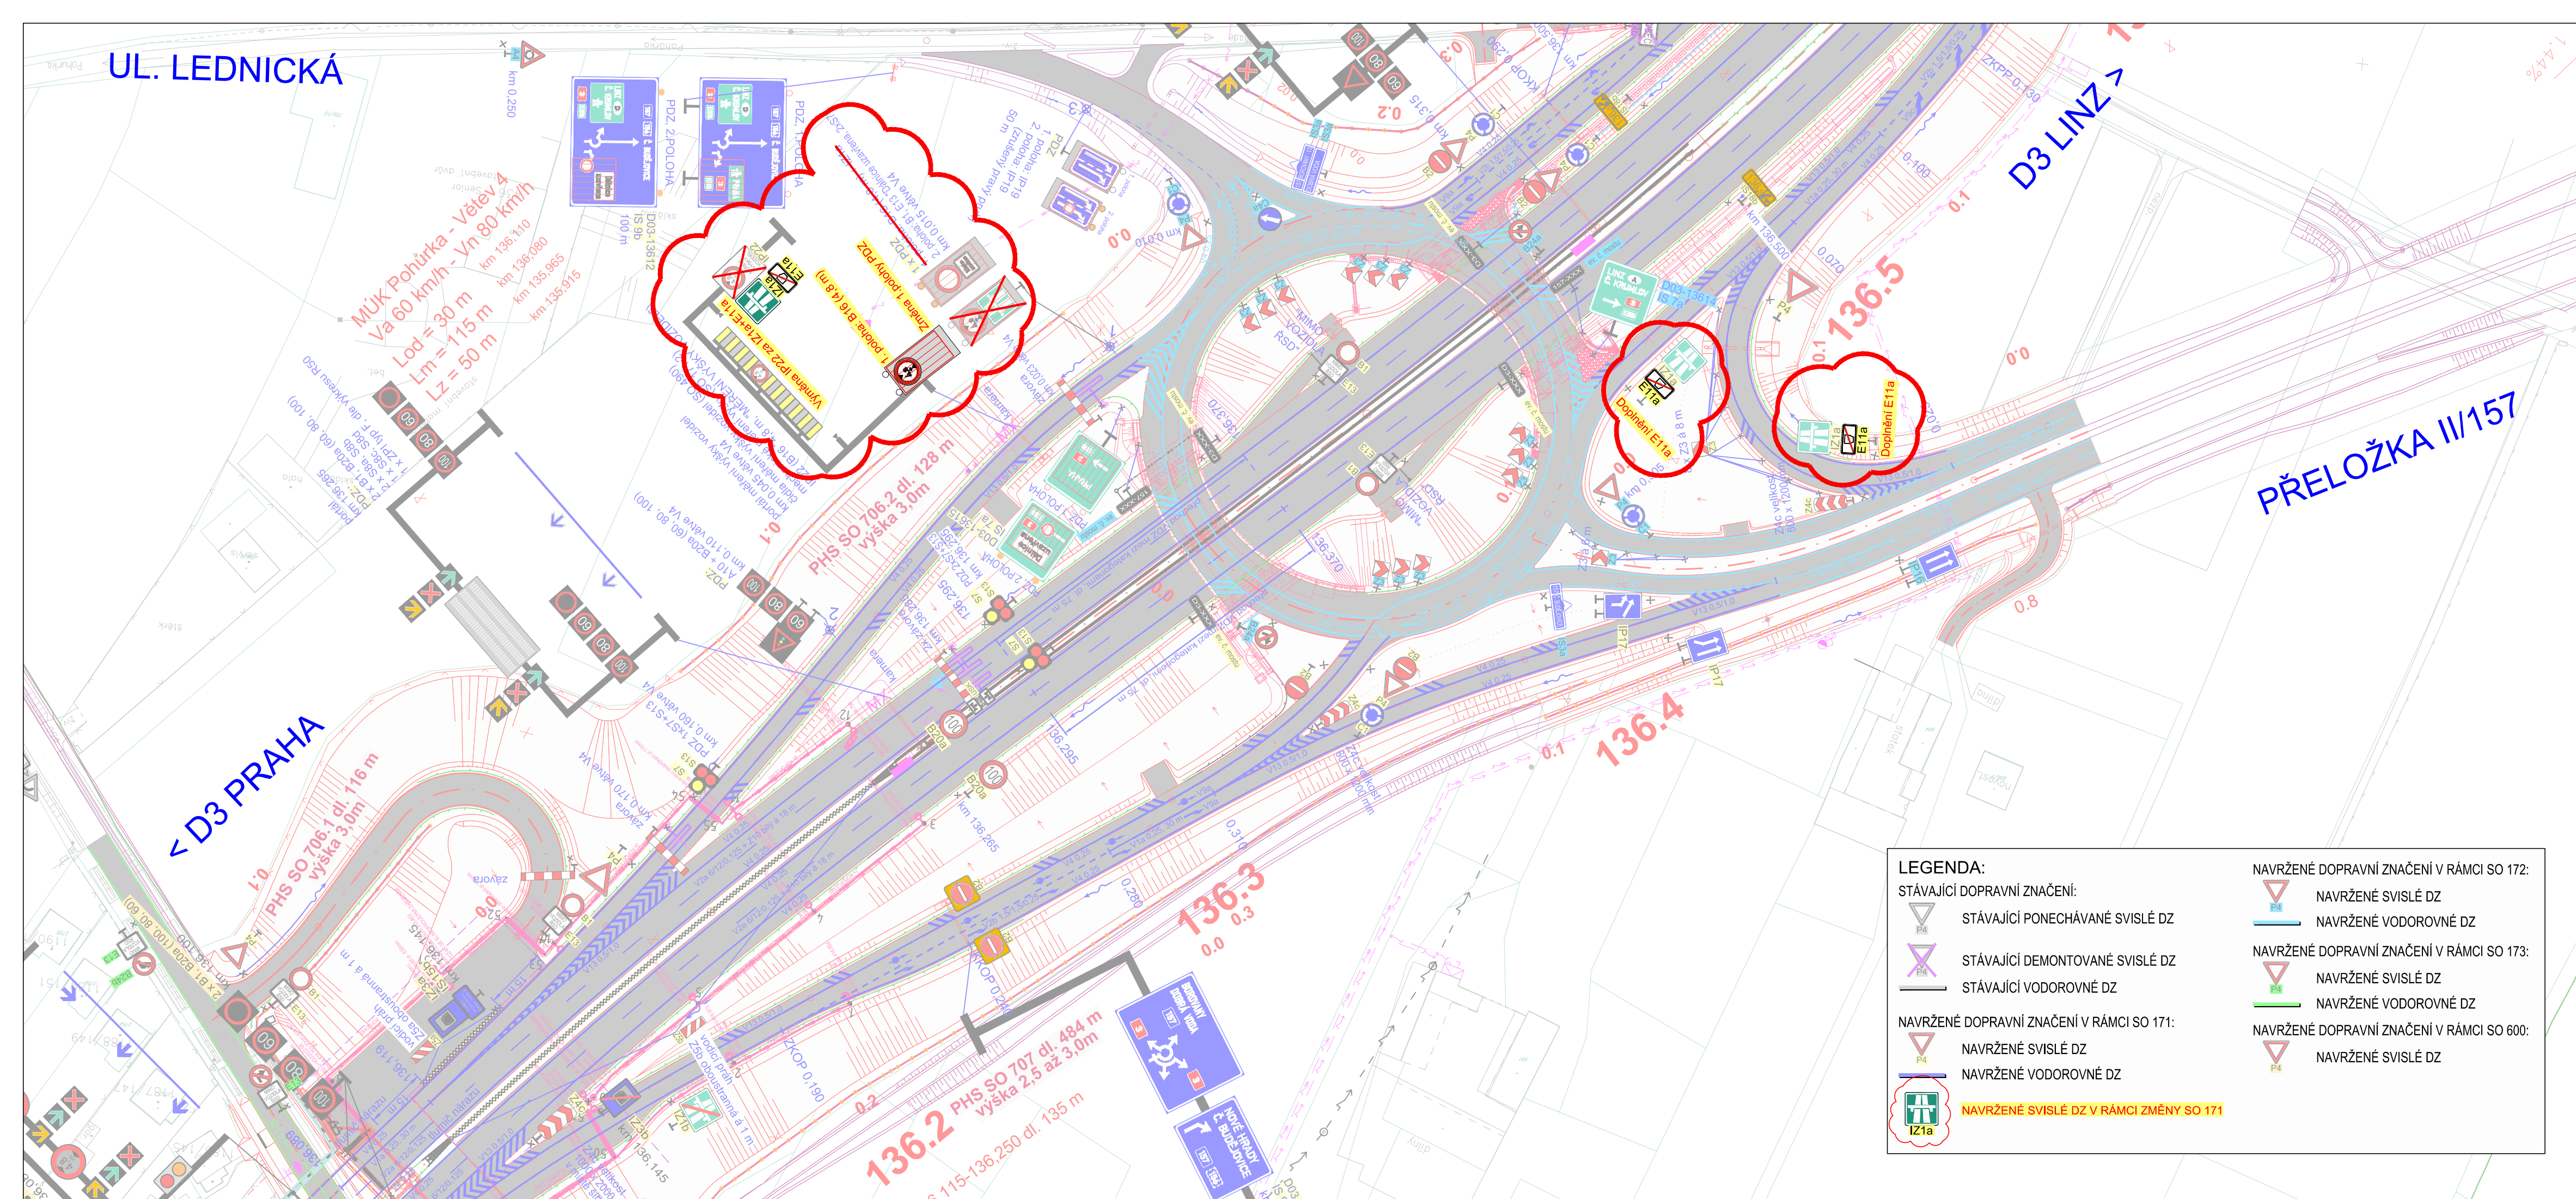

**LEGENDA:**

<p>STÁVAJÍCÍ DOPRAVNÍ ZNAČENÍ:</p> <ul style="list-style-type: none"> <li> STÁVAJÍCÍ PONECHÁVANÉ SVISLÉ DZ</li> <li> STÁVAJÍCÍ DEMONTOVANÉ SVISLÉ DZ</li> <li> STÁVAJÍCÍ VODOROVNÉ DZ</li> </ul>	<p>NAVRŽENÉ DOPRAVNÍ ZNAČENÍ V RÁMCI SO 171:</p> <ul style="list-style-type: none"> <li> NAVRŽENÉ SVISLÉ DZ</li> <li> NAVRŽENÉ VODOROVNÉ DZ</li> </ul>
<p>NAVRŽENÉ DOPRAVNÍ ZNAČENÍ V RÁMCI SO 171:</p> <ul style="list-style-type: none"> <li> NAVRŽENÉ SVISLÉ DZ</li> <li> NAVRŽENÉ VODOROVNÉ DZ</li> </ul>	<p>NAVRŽENÉ DOPRAVNÍ ZNAČENÍ V RÁMCI SO 173:</p> <ul style="list-style-type: none"> <li> NAVRŽENÉ SVISLÉ DZ</li> <li> NAVRŽENÉ VODOROVNÉ DZ</li> </ul>
<p>NAVRŽENÉ DOPRAVNÍ ZNAČENÍ V RÁMCI SO 171:</p> <ul style="list-style-type: none"> <li> NAVRŽENÉ SVISLÉ DZ</li> <li> NAVRŽENÉ VODOROVNÉ DZ</li> </ul>	<p>NAVRŽENÉ DOPRAVNÍ ZNAČENÍ V RÁMCI SO 600:</p> <ul style="list-style-type: none"> <li> NAVRŽENÉ SVISLÉ DZ</li> </ul>
<p> NAVRŽENÉ SVISLÉ DZ V RÁMCI ZMĚNY SO 171</p>	

c			
b			
a	Změna časového zpoplatnění dálnice	08/2024	<i>Handwritten signature</i>
č	text změny – odůvodnění	datum	podpis

Název stavby: <b>D3 0310/I ÚSILNÉ – HODĚJOVICE</b>	Číslo objektu <b>SO 171.1</b>
---	----------------------------------

Objednatel stavby:  <b>Ředitelství silnic a dálnic s. p.</b> Na Pankráci 56, 140 00 Praha 4	Razítko:  Kontroloval: Datum: Podpis:
--	--

Zhotovitel stavby: <b>SPOLEČNOST PRO D3 0310/I Úsilné – Hodějovice</b>	Razítko:
 <b>HOCHTIEF CZ a. s.</b> Plzeňská 16/3217, 150 00 Praha 5	Kontroloval: Datum: Podpis:
 <b>COLAS CZ a. s.</b> Rubeška 215/1, 190 00 Praha 9	
 <b>M – SILNICE a. s.</b> Husova 1697, 530 03 Pardubice	

Koordinátor RDS:  <b>TUBES spol. s r. o.</b> Nad Zátěším 345/12, 142 00 Praha 4 tel.: +420 226 066 233 e-mail: tubes@tubes.cz VP (HIP): <b>Irena RANDUSOVÁ</b> Číslo projektu: TU-19109-03	Razítko:  Kontroloval: Datum: Podpis:
---	--

Zpracovatel RDS: <b>TUBES spol. s r. o.</b> Nad Zátěším 345/12, 142 00 Praha 4 tel.: +420 226 066 233 e-mail: tubes@tubes.cz	
--	--

Pavel ZNAMENÁČEK	Pavel ZNAMENÁČEK	Inq. Bronislav ŠTAMBAŠKY	Čís. projektu: TU-19109-3
Navrhl:	Zodpovědný projektant:	Kontroloval:	HIP částí: Irena RANDUSOVÁ
Objekt:	<b>SO 171.1</b>		Stupeň: RDS
<b>PEVNÉ SVISLÉ A VODOROVNÉ ZNAČENÍ</b>			Datum: 09/2024
Příloha: <b>SITUACE DZ km 136,0 – 137,2 (MŮK POHŮRKA)</b>			Archív: -
			Formát: 4xA4
			Měřítko: 1:1000
			Čís. přílohy: 2.6z
			Souprava: