Ministerstvo dopravy
pobočka pozemních komunikací,

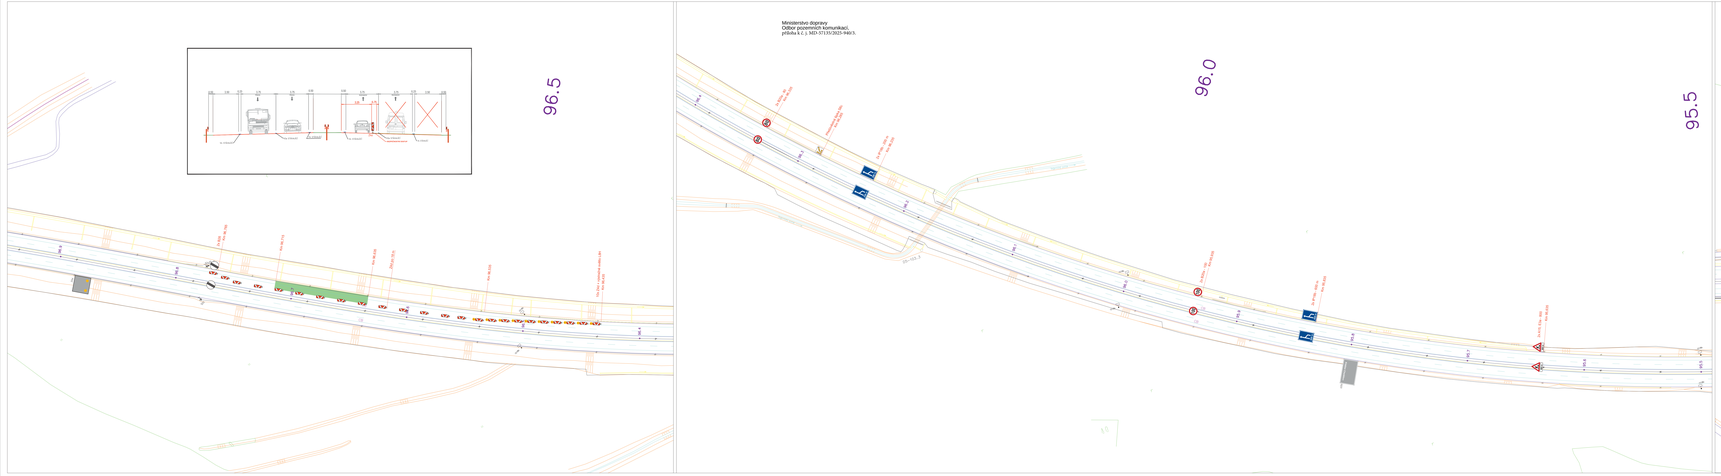

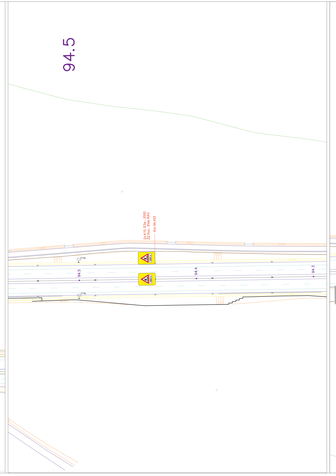

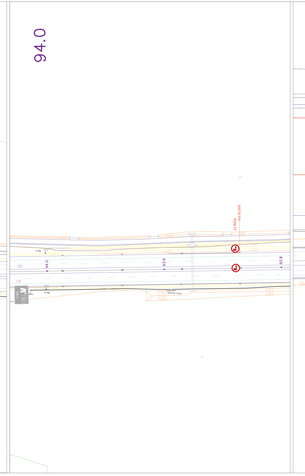

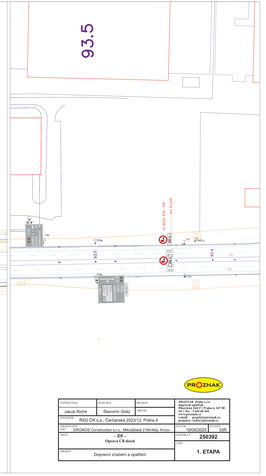

PRIZNAK

NÁZEV: Dopravní značení a opatření			STAVBA: **1. ETAPA**


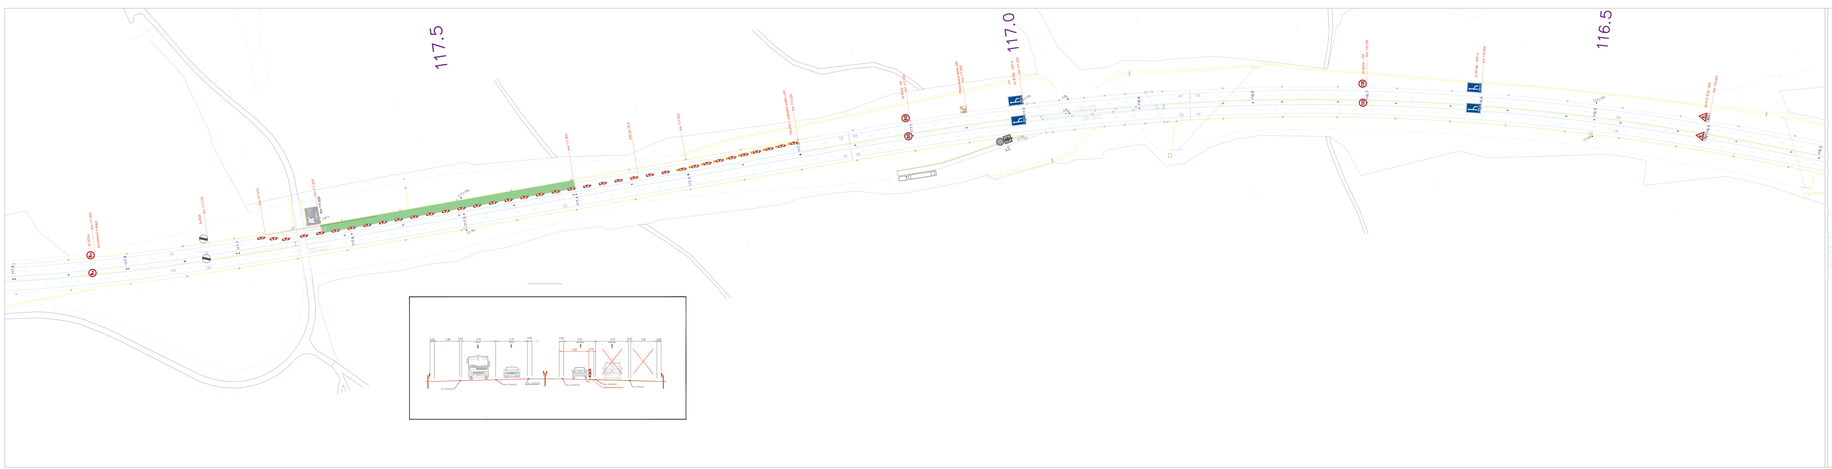



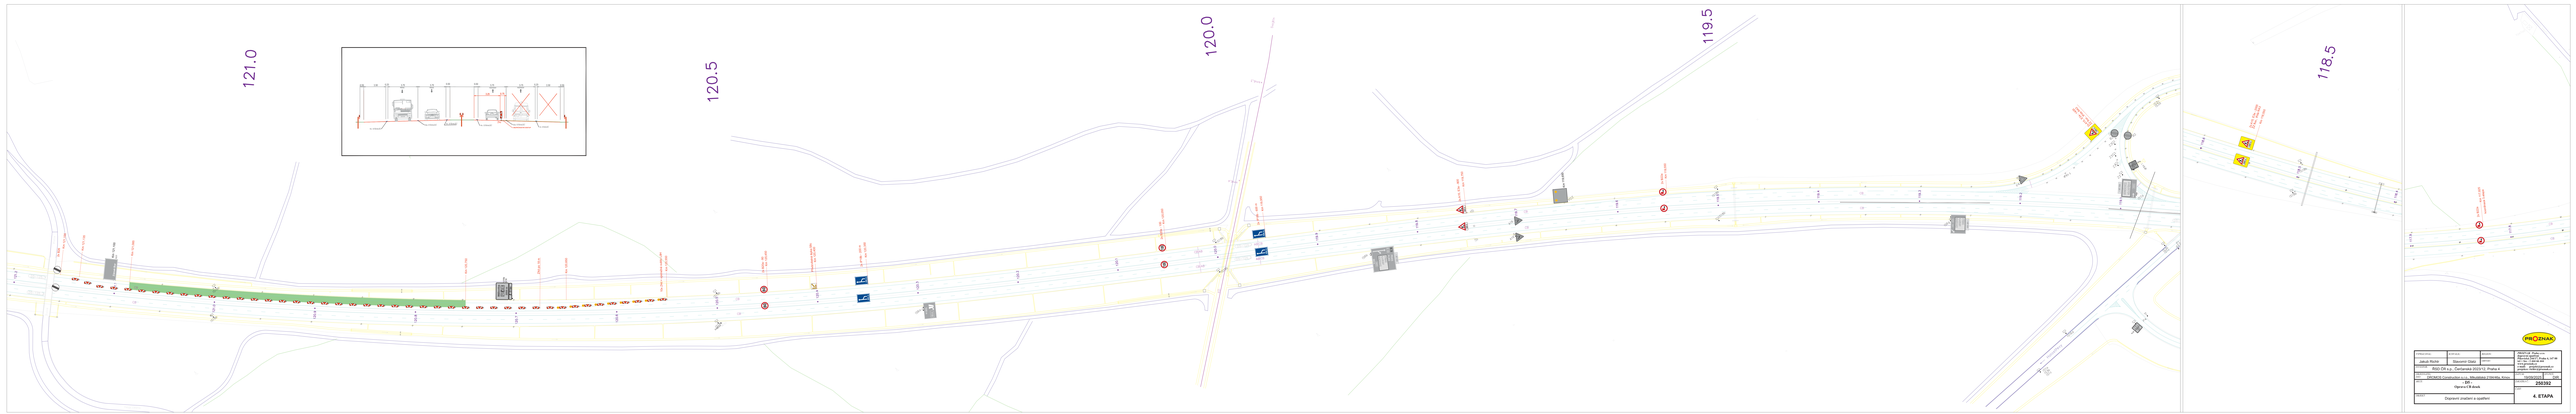


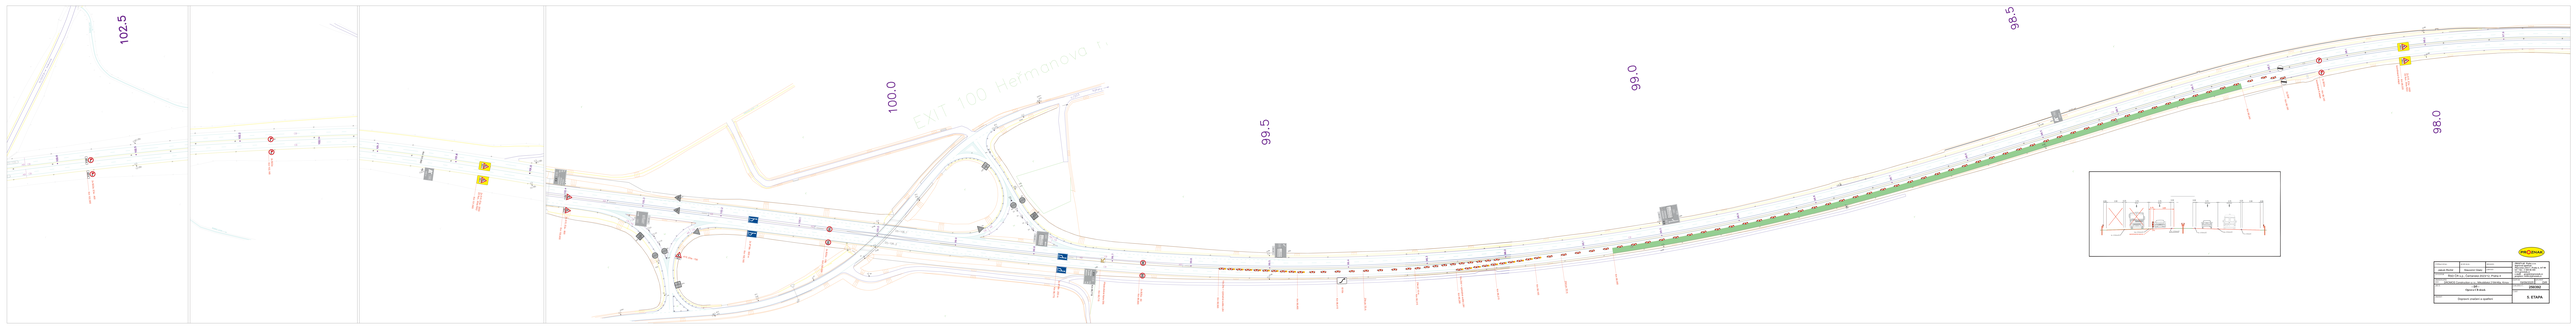


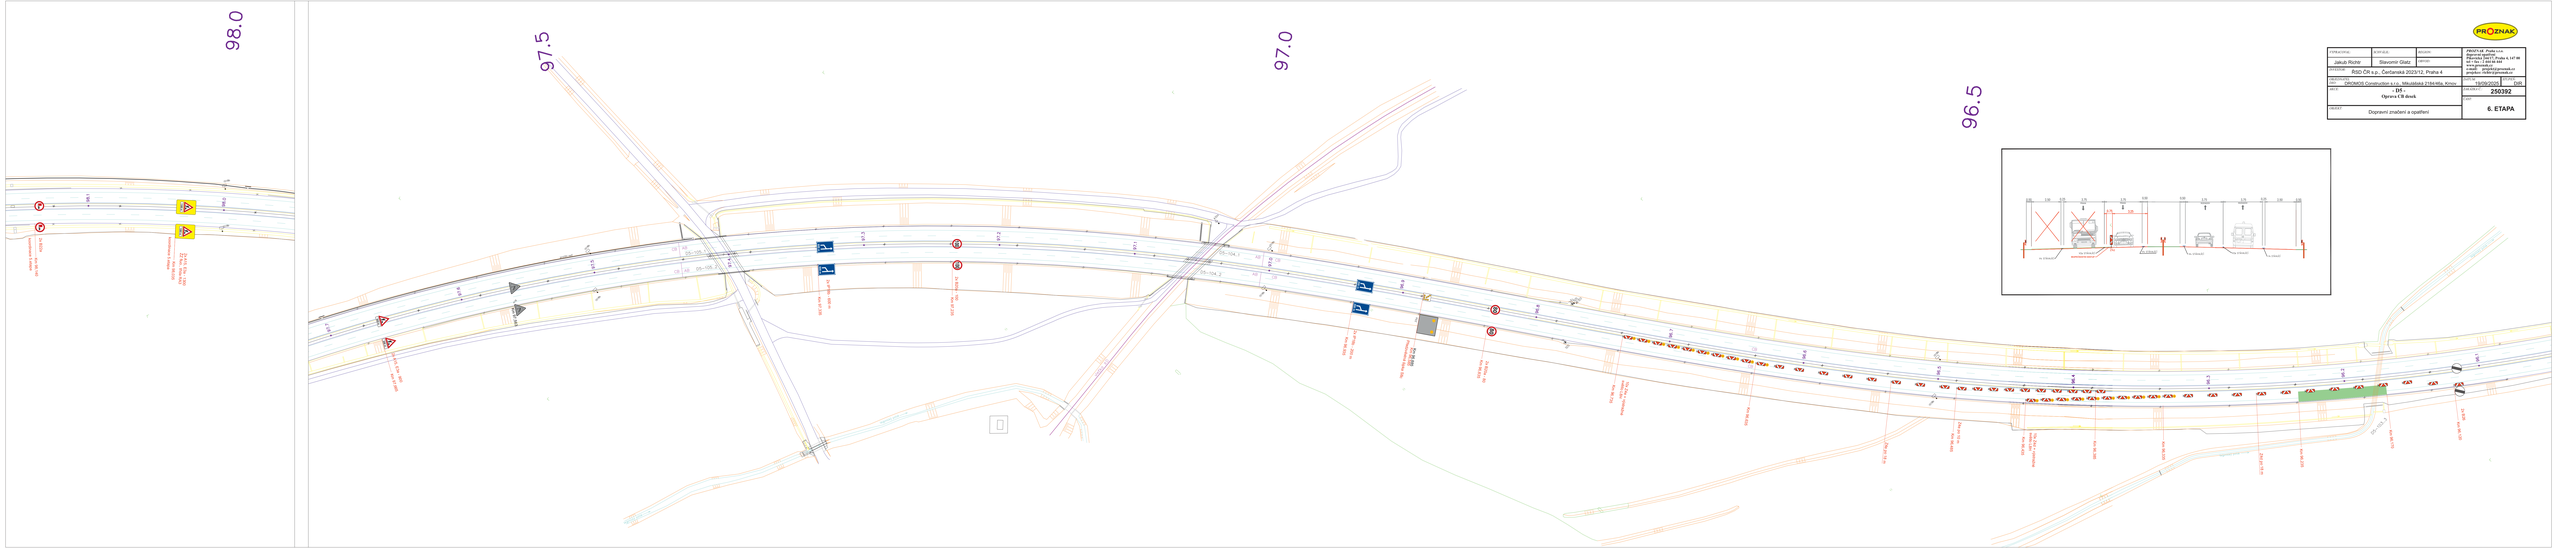

PROZNAK

OBJEKT: Dopravní značení a opatření			ETAPA: 6. ETAPA