
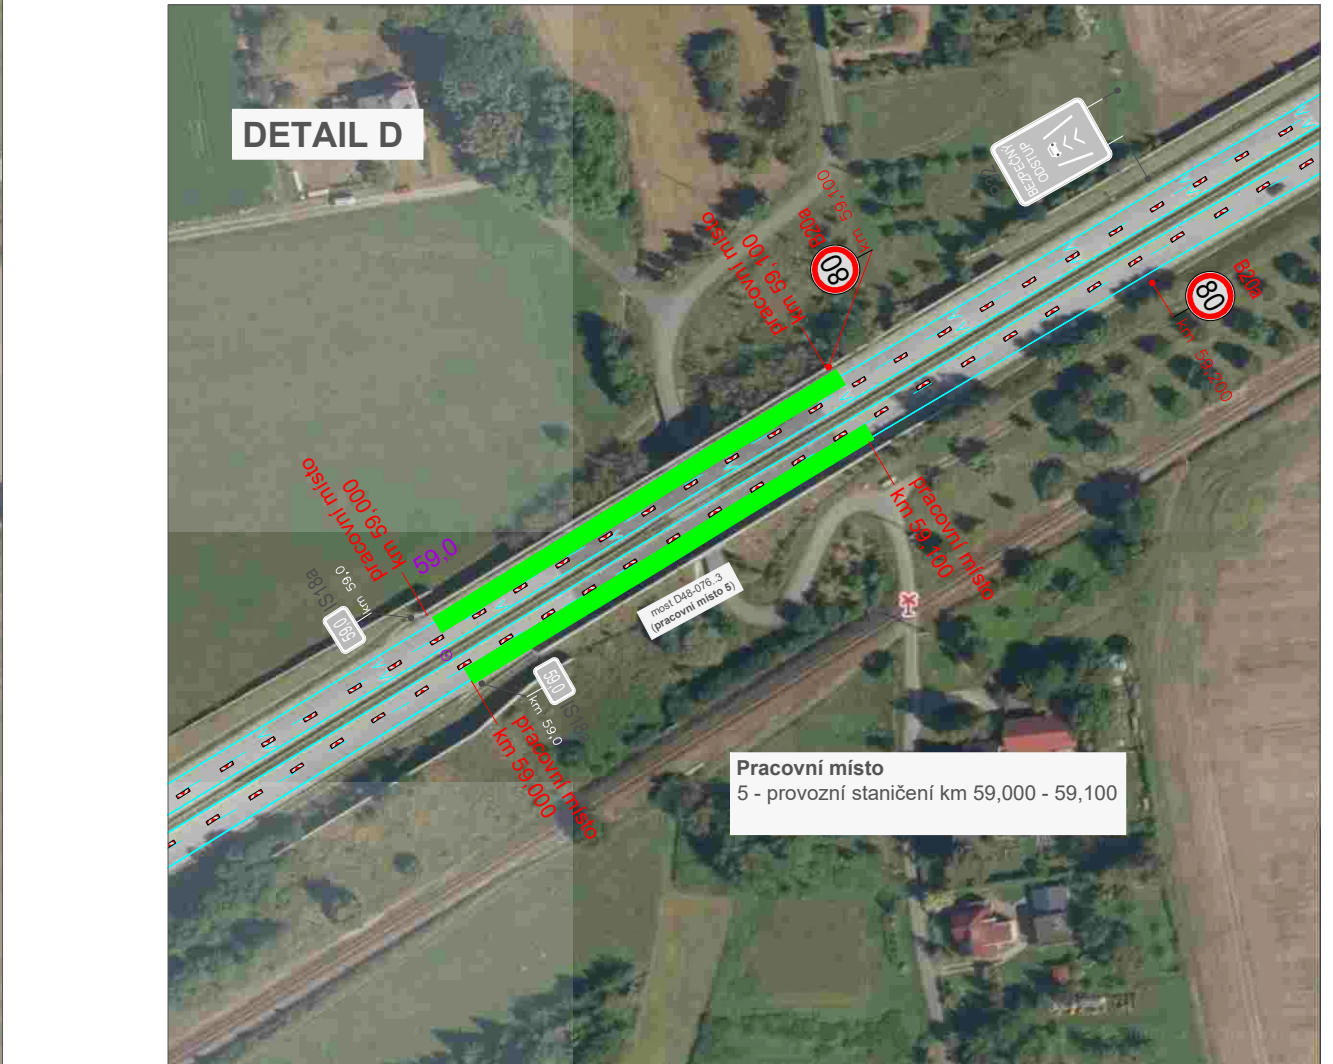
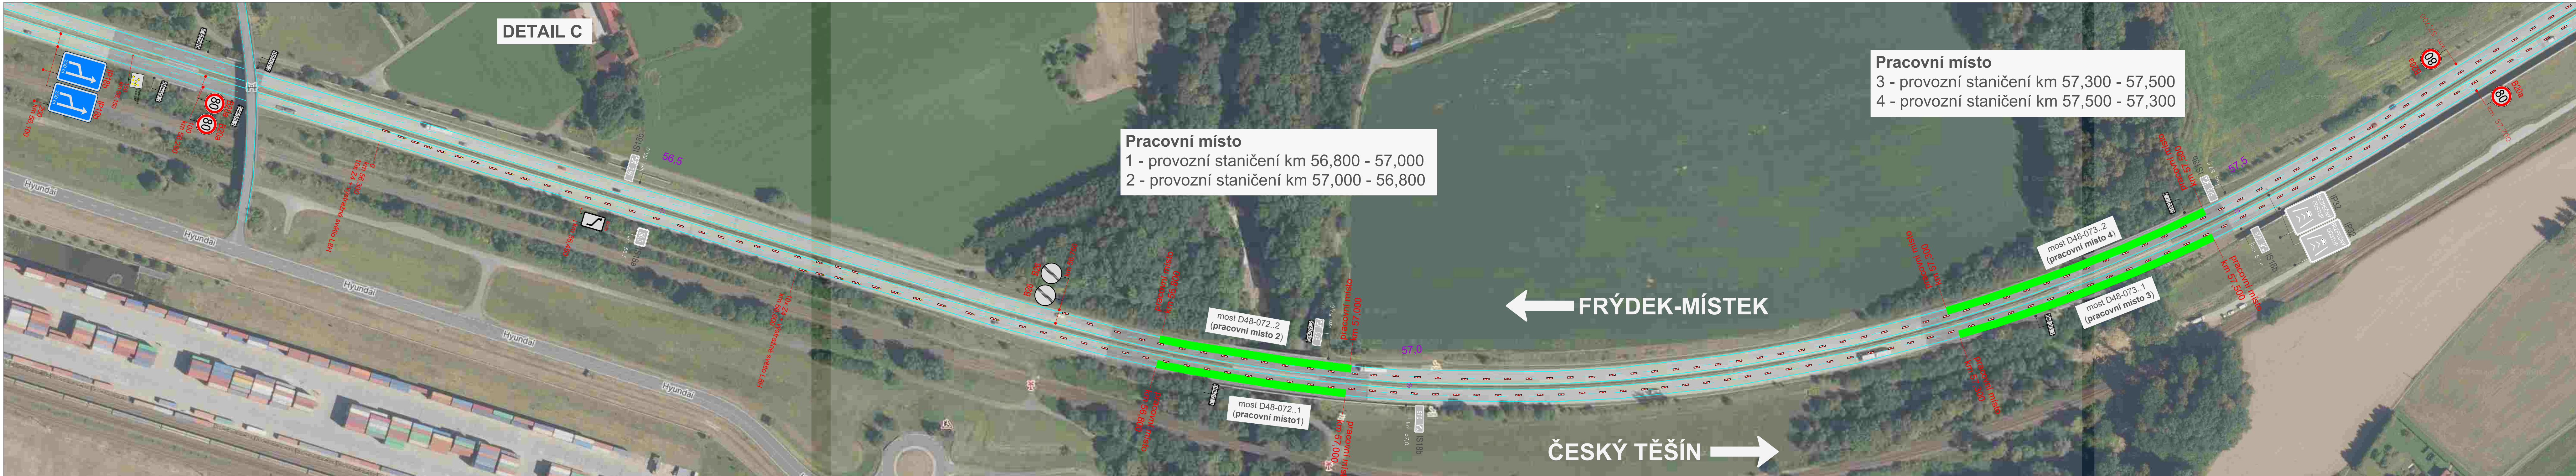
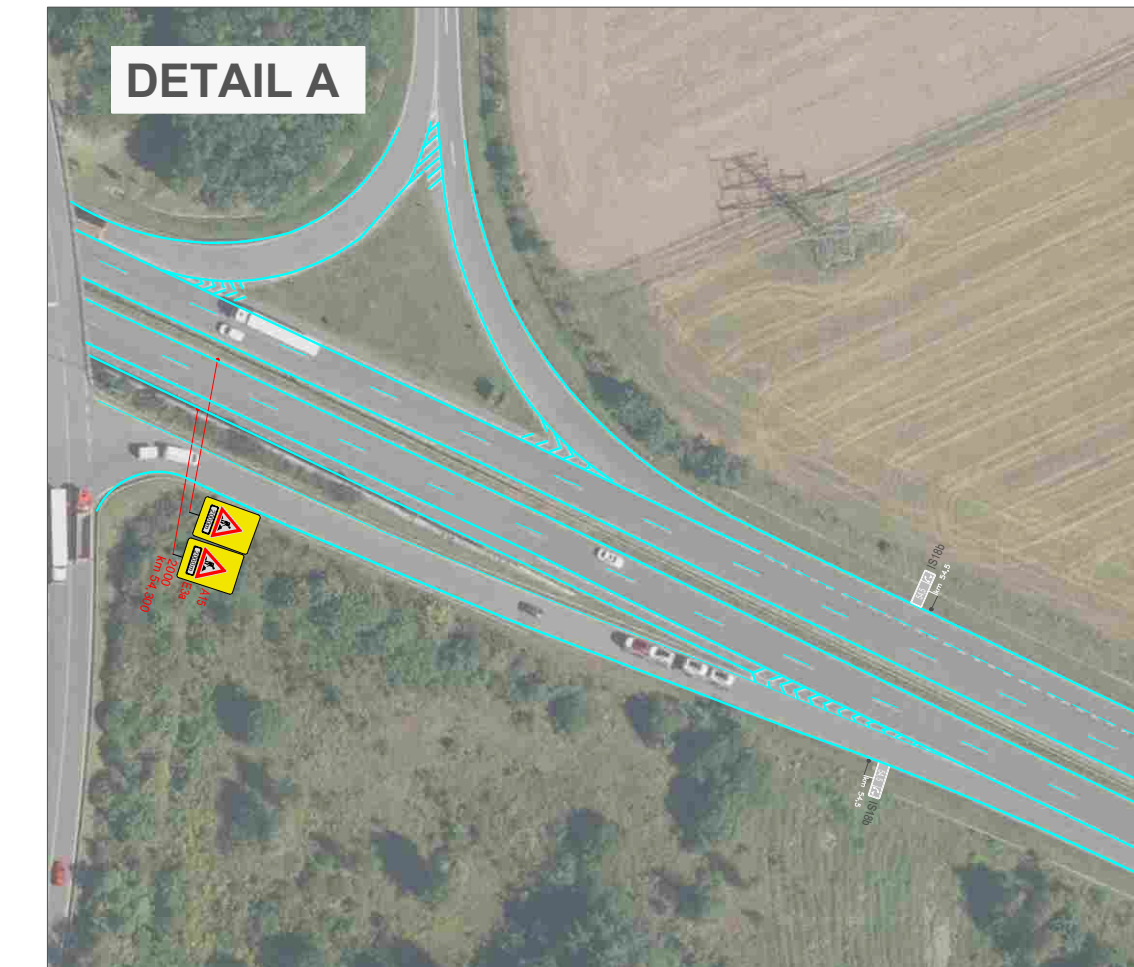
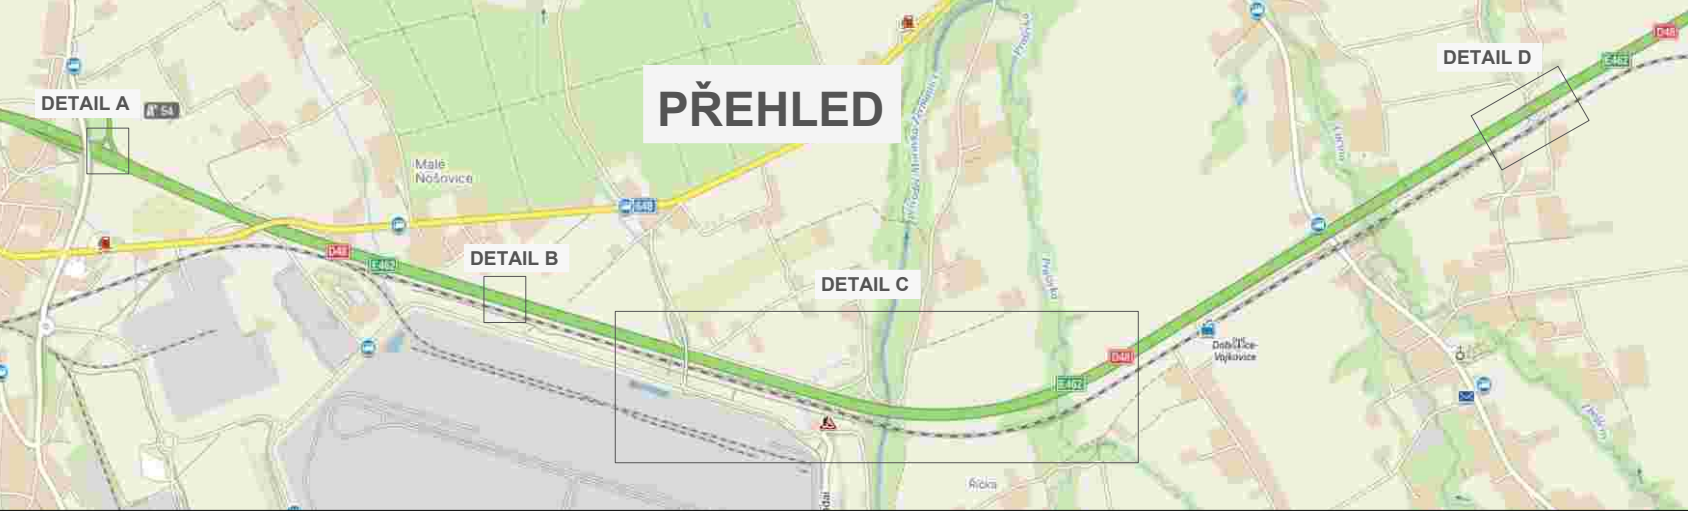


UZAVÍRKA





provozní staničení km 56,300 - 60,150 (směr Český Těšín)
provozní staničení km 60,600 - 56,750 (směr Frýdek-Místek)

Ministerstvo dopravy
Odbor pozemních komunikací,
příloha k č. j. MD-57263/2025-940/2.

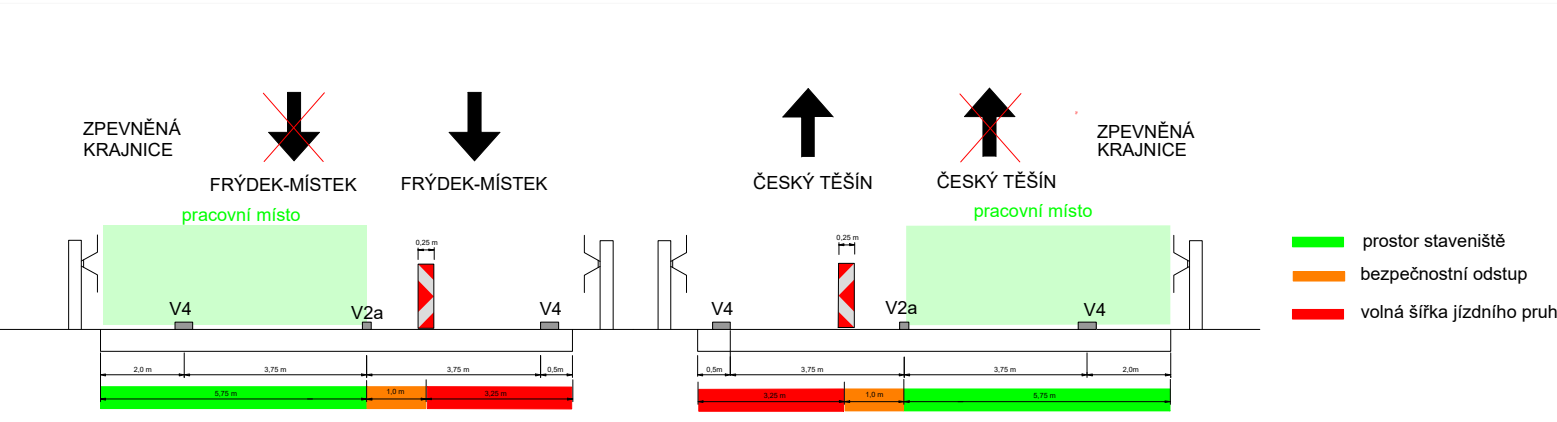

LEGENDA:	VYPRACOVALA	DATUM	Č. VÝKRESU	 member of CIDEM HOLDING Bratřice 430, 793 93 Bratřice e-mail: info@znacky-morava.cz
	ING. VERONIKA TOMKOVÁ	ŘÍJEN 2025	01	
	NÁZEV AKCE	NÁZEV VÝKRESU		
	D48 Vojkovice, povrchy mostů (D48-072.1, D48-072.2, D48-073.1, D48-073.2, D48-076.3, D48-077.1)		PROVIZORNÍ DOPRAVNÍ ZNAČENÍ - I. ETAPA	
 - pracovní místo (opravované mosty)				
 - navrhované přechodné svlédlé dopravní značení				
 - stávající svlédlé dopravní značení				
 - zrušené stávající svlédlé dopravní značení				

provozní staničení km 56,300 - 60,150 (směr Český Těšín)
provozní staničení km 60,600 - 56,750 (směr Frýdek-Místek)

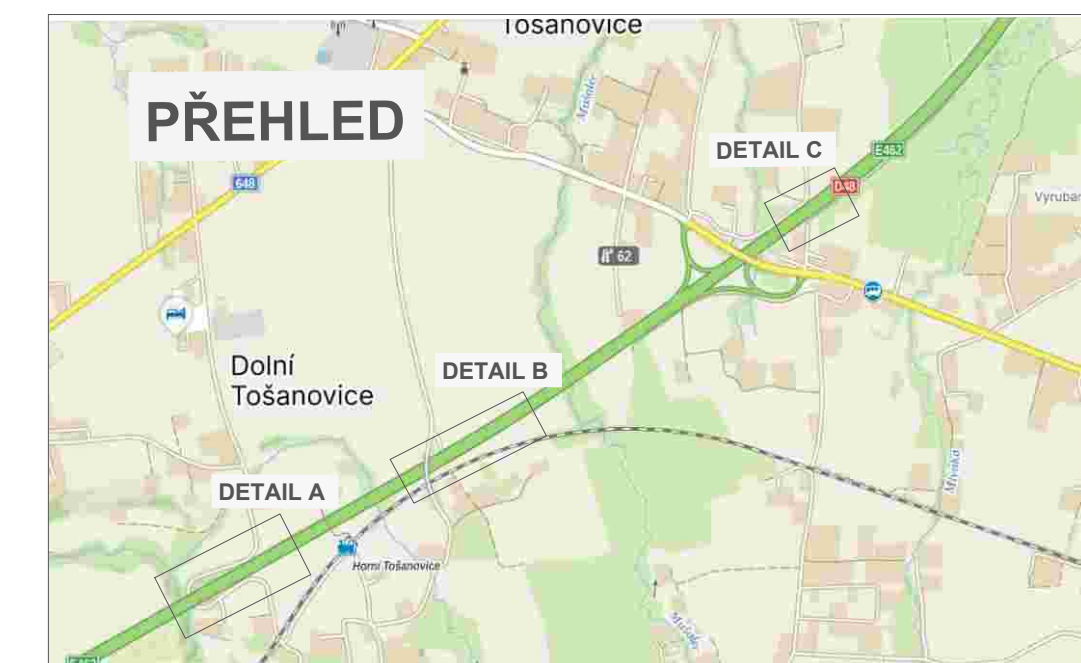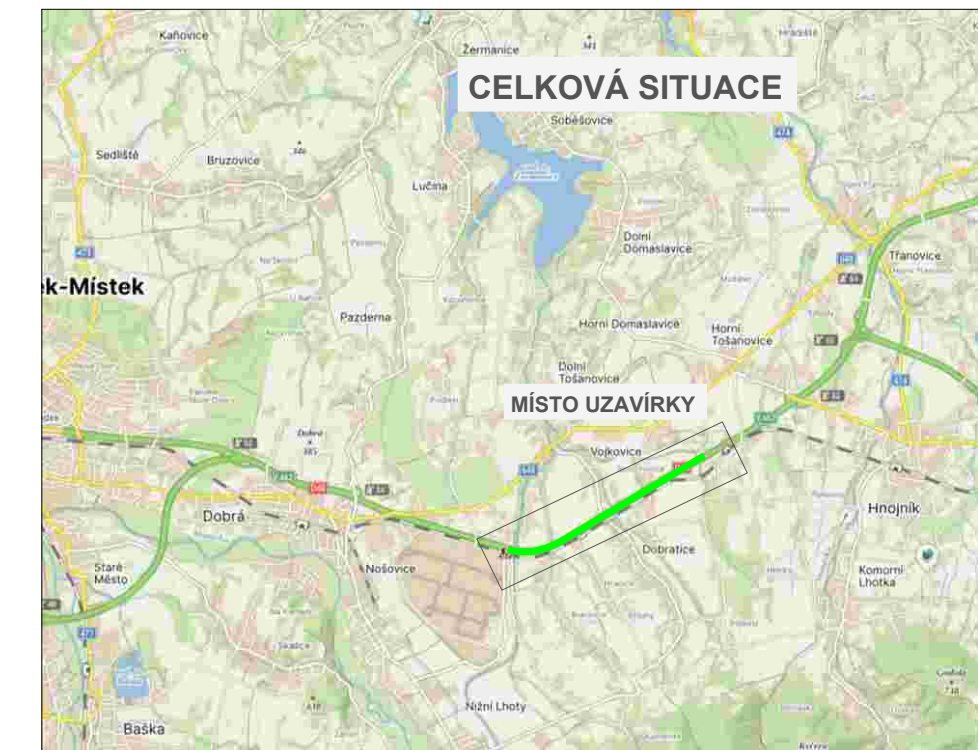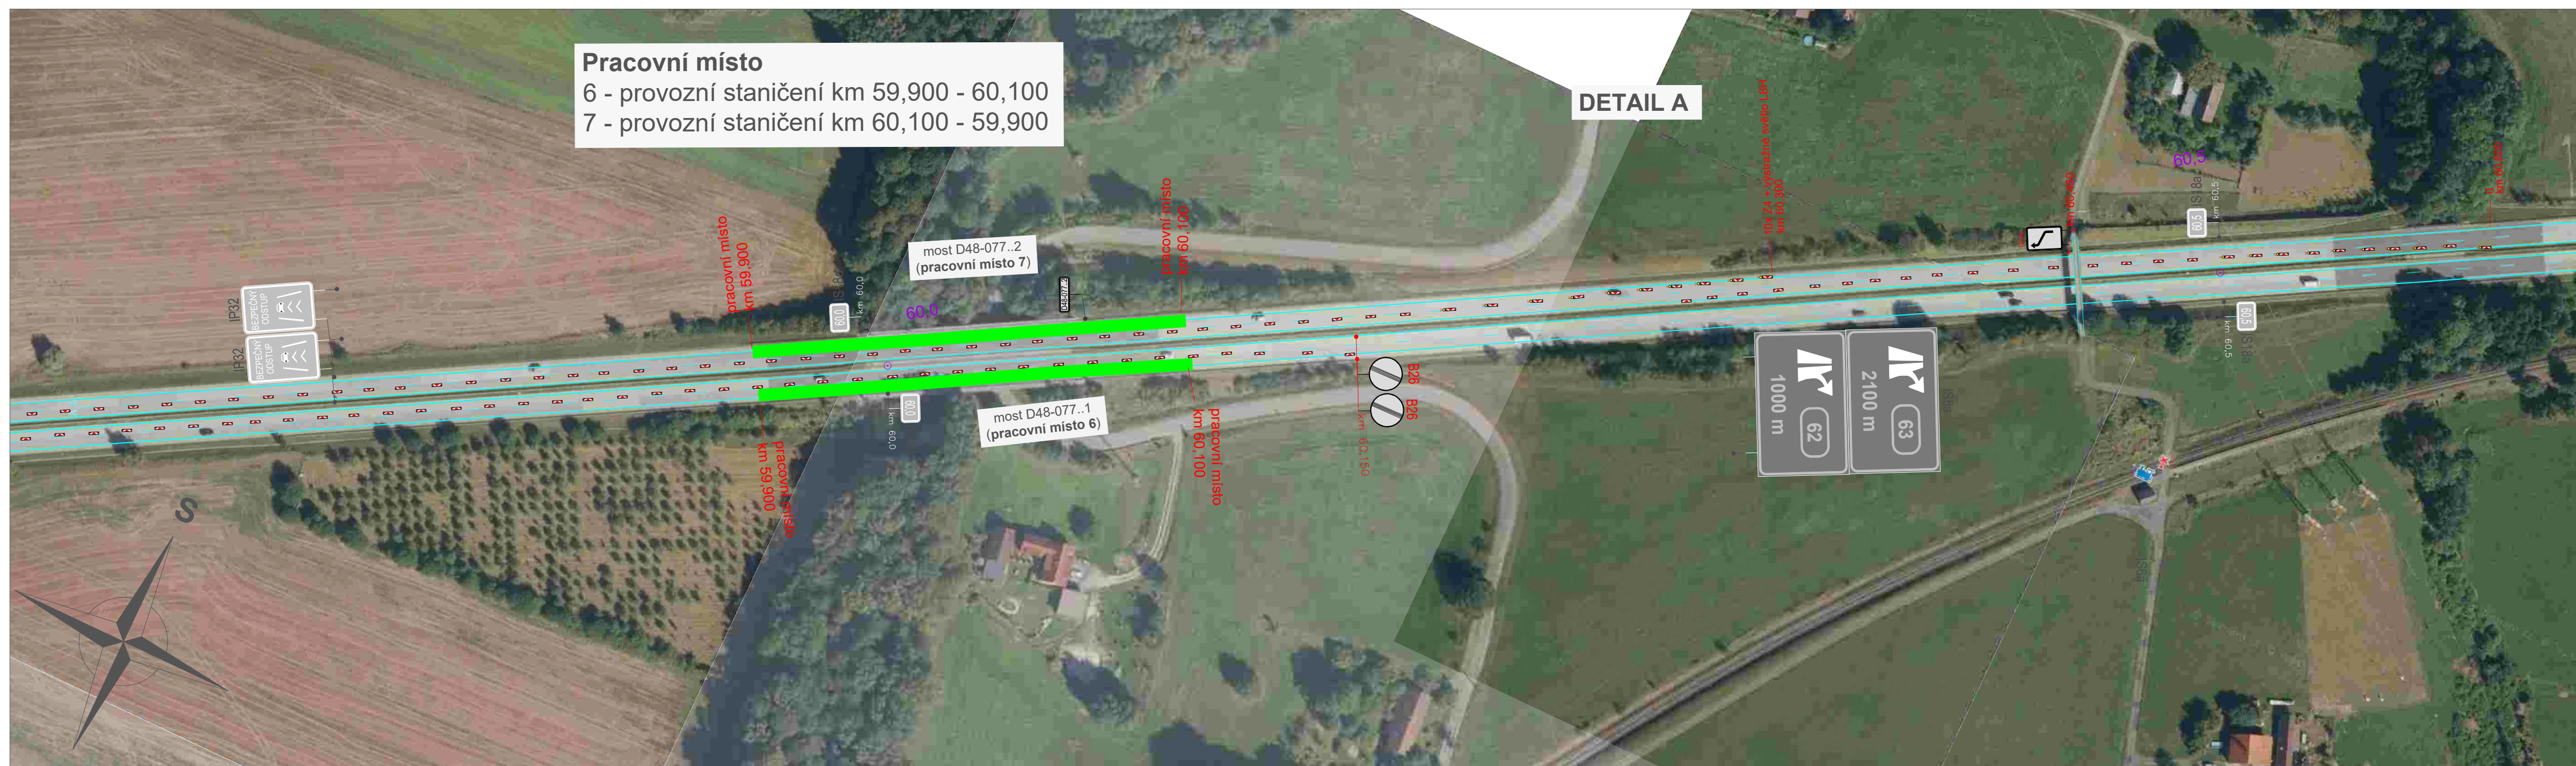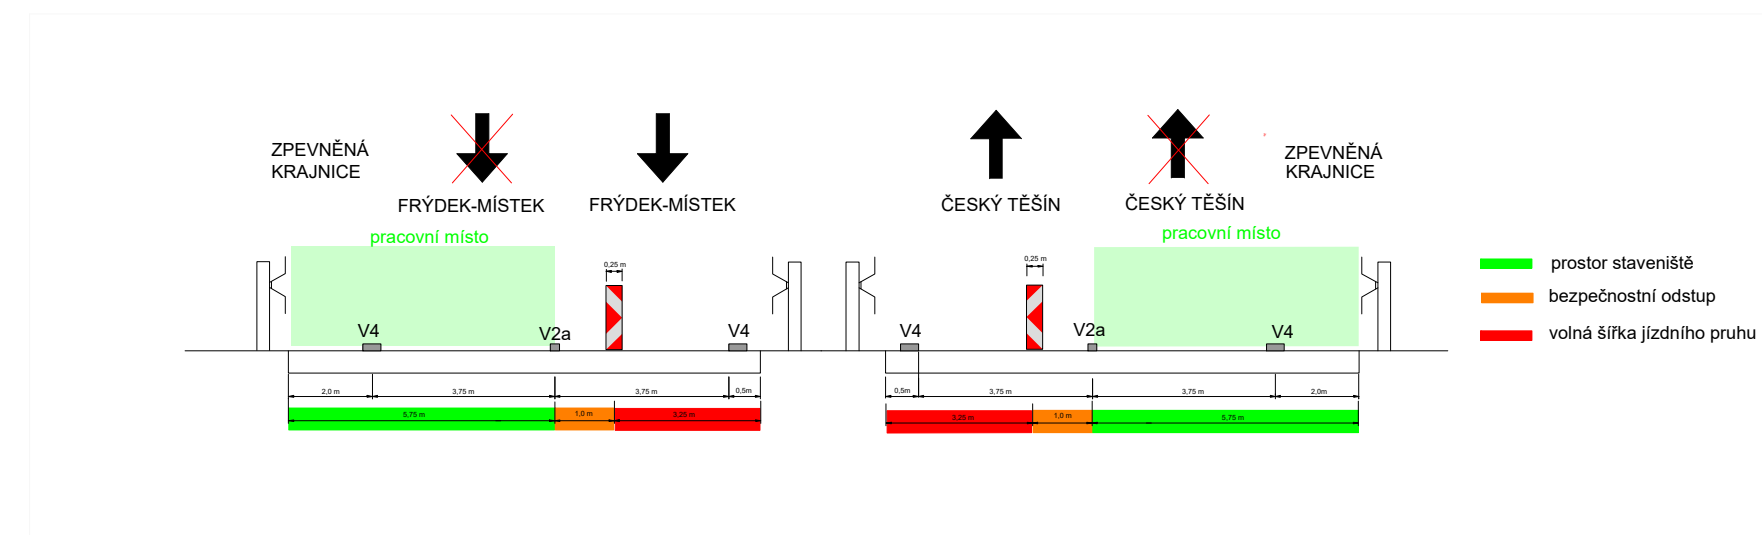

LEGENDA:


VYPRACOVALA ING. VERONIKA TOMKOVÁ	DATUM ŘÍJEN 2025	Č. VÝKRESU 02
NÁZEV AKCE D48 Vojkovice, povrchy mostů (D48-072..1, D48-072..2 D48-073..1, D48-073..2, D48-076..3, D48-077..1		
NÁZEV VÝKRESU		
PROVIZORNÍ DOPRAVNÍ ZNAČENÍ - I. ETAPA		



DETAIL A



DETAIL B



UZAVÍRKA

provozní staničení km 56,400 - 60,150 (směr Český Těšín)

provozní staničení km 60,500 - 56,750 (směr Frýdek-Místek)



DETAIL C

Pracovní místo
 1 - provozní staničení km 56,800 - 57,000
 2 - provozní staničení km 57,000 - 56,800

Pracovní místo
 3 - provozní staničení km 57,300 - 57,500
 4 - provozní staničení km 57,500 - 57,300

FRÝDEK-MÍSTEK ←

ČESKÝ TĚŠÍN →

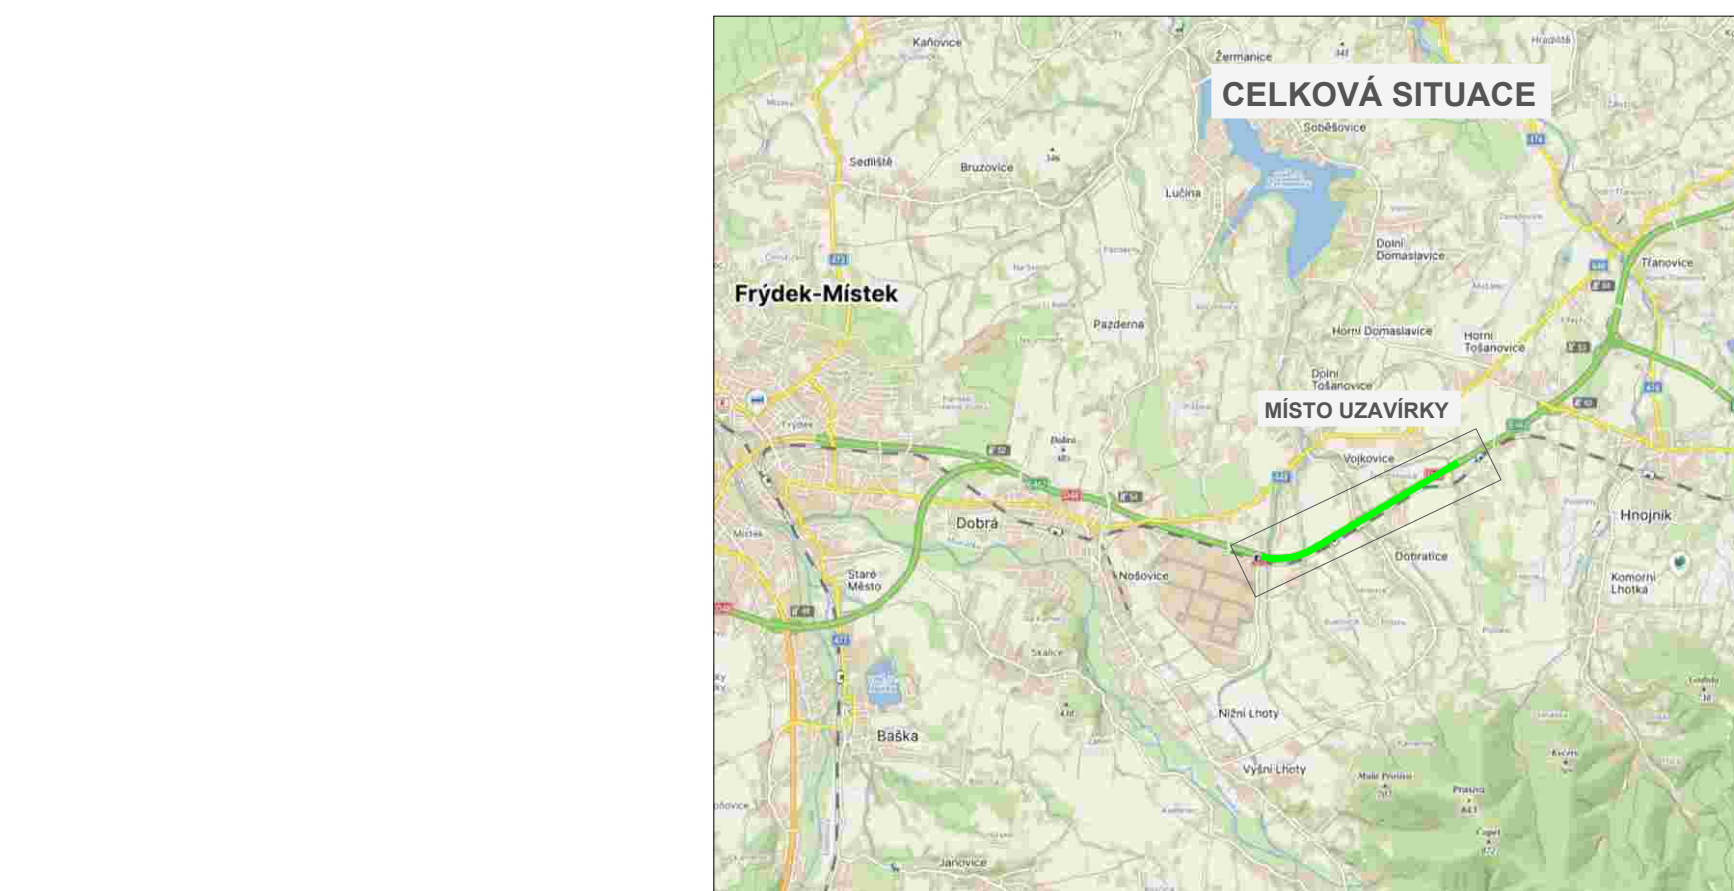
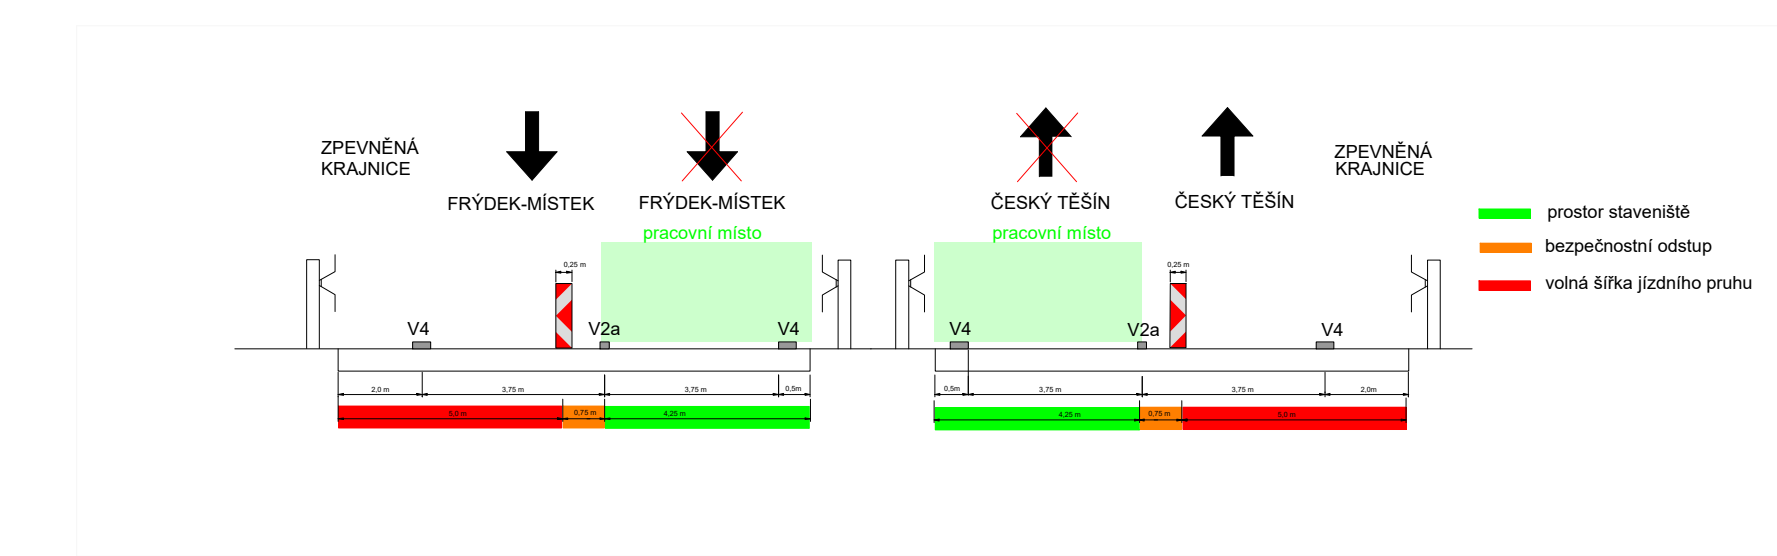


- LEGENDA:**
-  - pracovní místo (opravované mosty)
 -  ^{IP10a} - navržené přechodné svíslé dopravní značení
 -  ^{P4} - stávající svíslé dopravní značení
 -  ^{P4} - zrušené stávající svíslé dopravní značení

VYPRACOVALA ING. VERONIKA TOMKOVÁ	DATUM ŘÍJEN 2025	Č. VÝKRESU 03
NÁZEV AKCE D48 Vojkovice, povrchy mostů (D48-072..1, D48-072..2, D48-073..1, D48-073..2, D48-076..3, D48-077..1		
NÁZEV VÝKRESU PROVIZORNÍ DOPRAVNÍ ZNAČENÍ - II. ETAPA		



UZAVÍRKA
provozní staničení km 56,400 - 60,150 (směr Český Těšín)
provozní staničení km 60,500 - 56,750 (směr Frýdek-Místek)

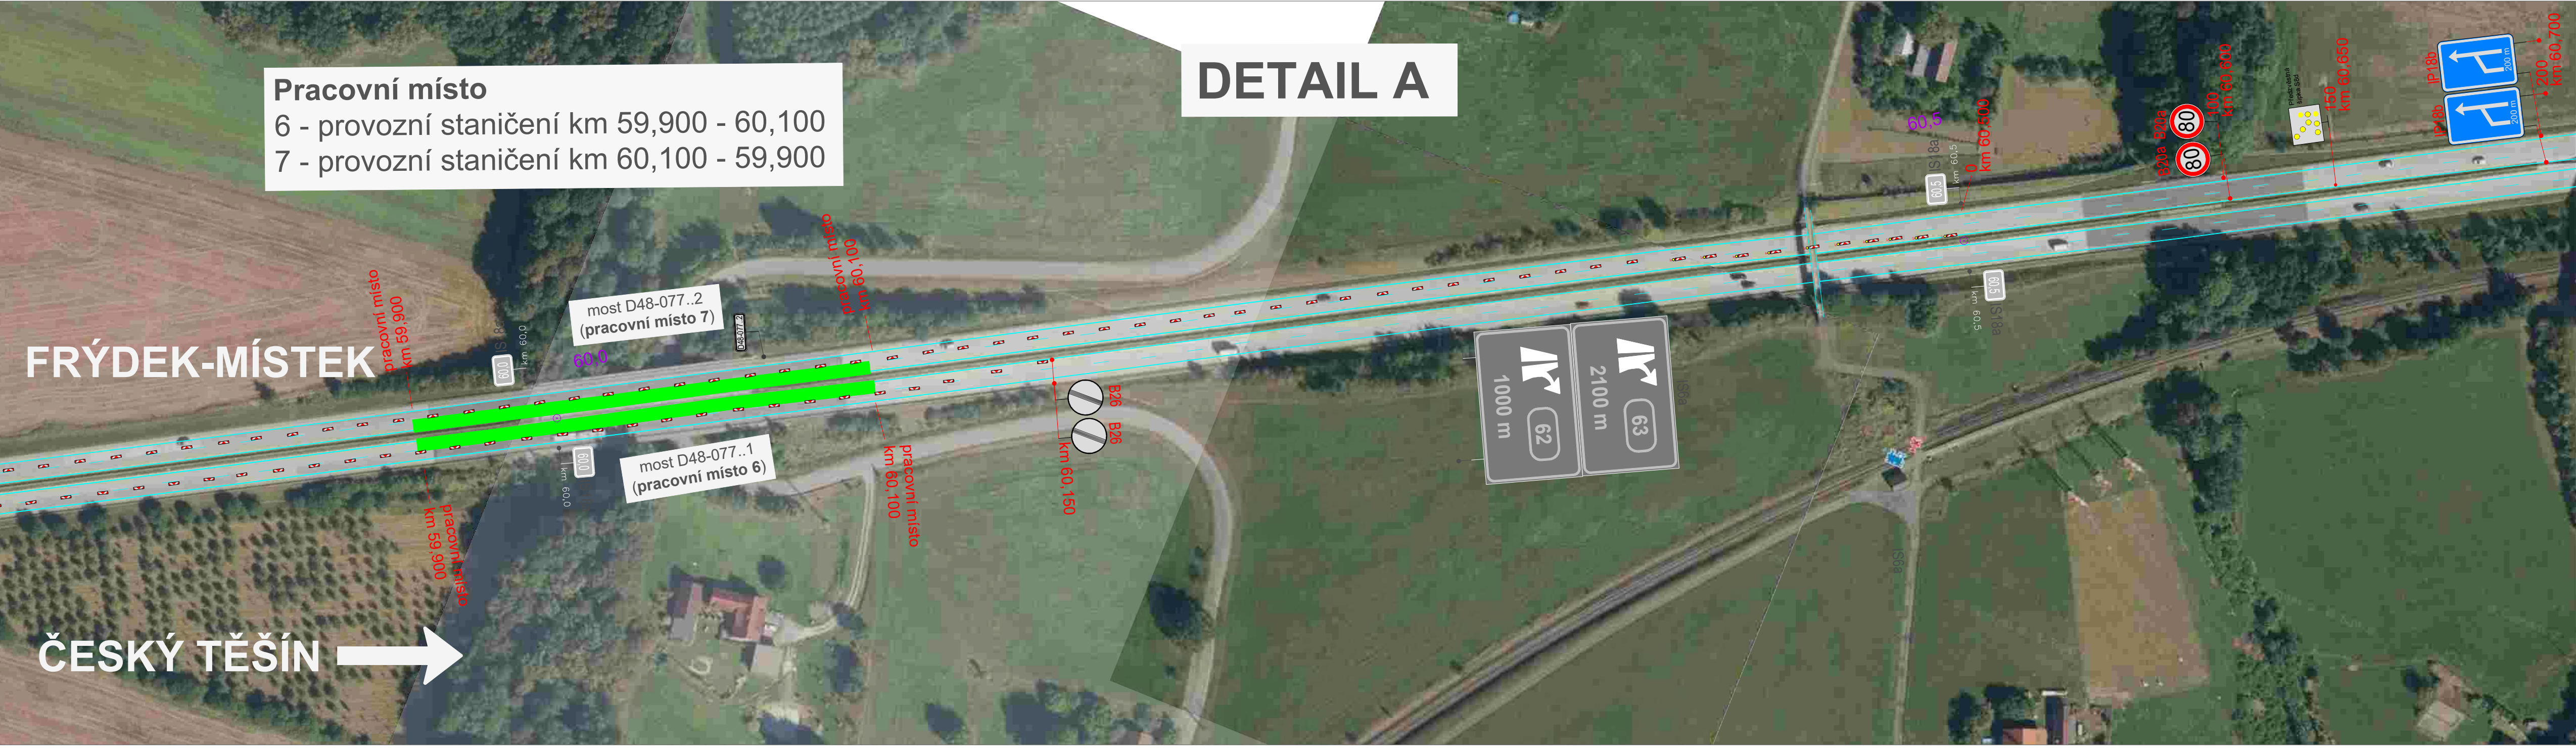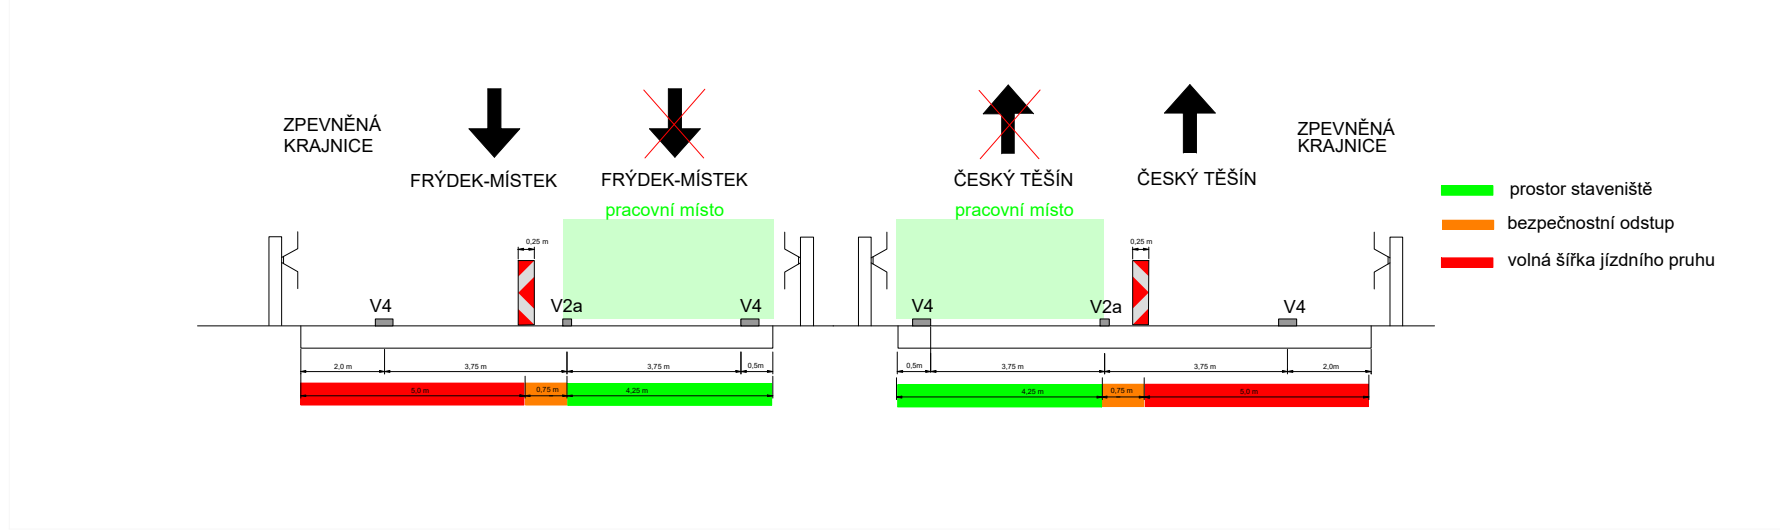

- LEGENDA:
- pracovní místo (opravované mosty)
 - navrhované přechodné svléčné dopravní značení
 - stávající svléčné dopravní značení
 - zrušené stávající svléčné dopravní značení

VYPRACOVALA ING. VERONIKA TOMKOVÁ	DATUM ŘÍJEN 2025	Č. VÝKRESU 04
NÁZEV AKCE D48 Vojkovice, povrchy mostů (D48-072..1, D48-072..2, D48-073..1, D48-073..2, D48-076..3, D48-077..1)		
NÁZEV VÝKRESU PROVIZORNÍ DOPRAVNÍ ZNAČENÍ - II. ETAPA		

ZNAČKY MORAVA
member of CIDEM HOLDING
Bratčice 430, 793 93 Bratčice
e-mail: info@znackymorava.cz