


D2 - EXIT 48 SMĚR HODONÍN

Ministerstvo dopravy
Odbor pozemných komunikácií,
príloha k č. j. MD-57277/2025-940/6

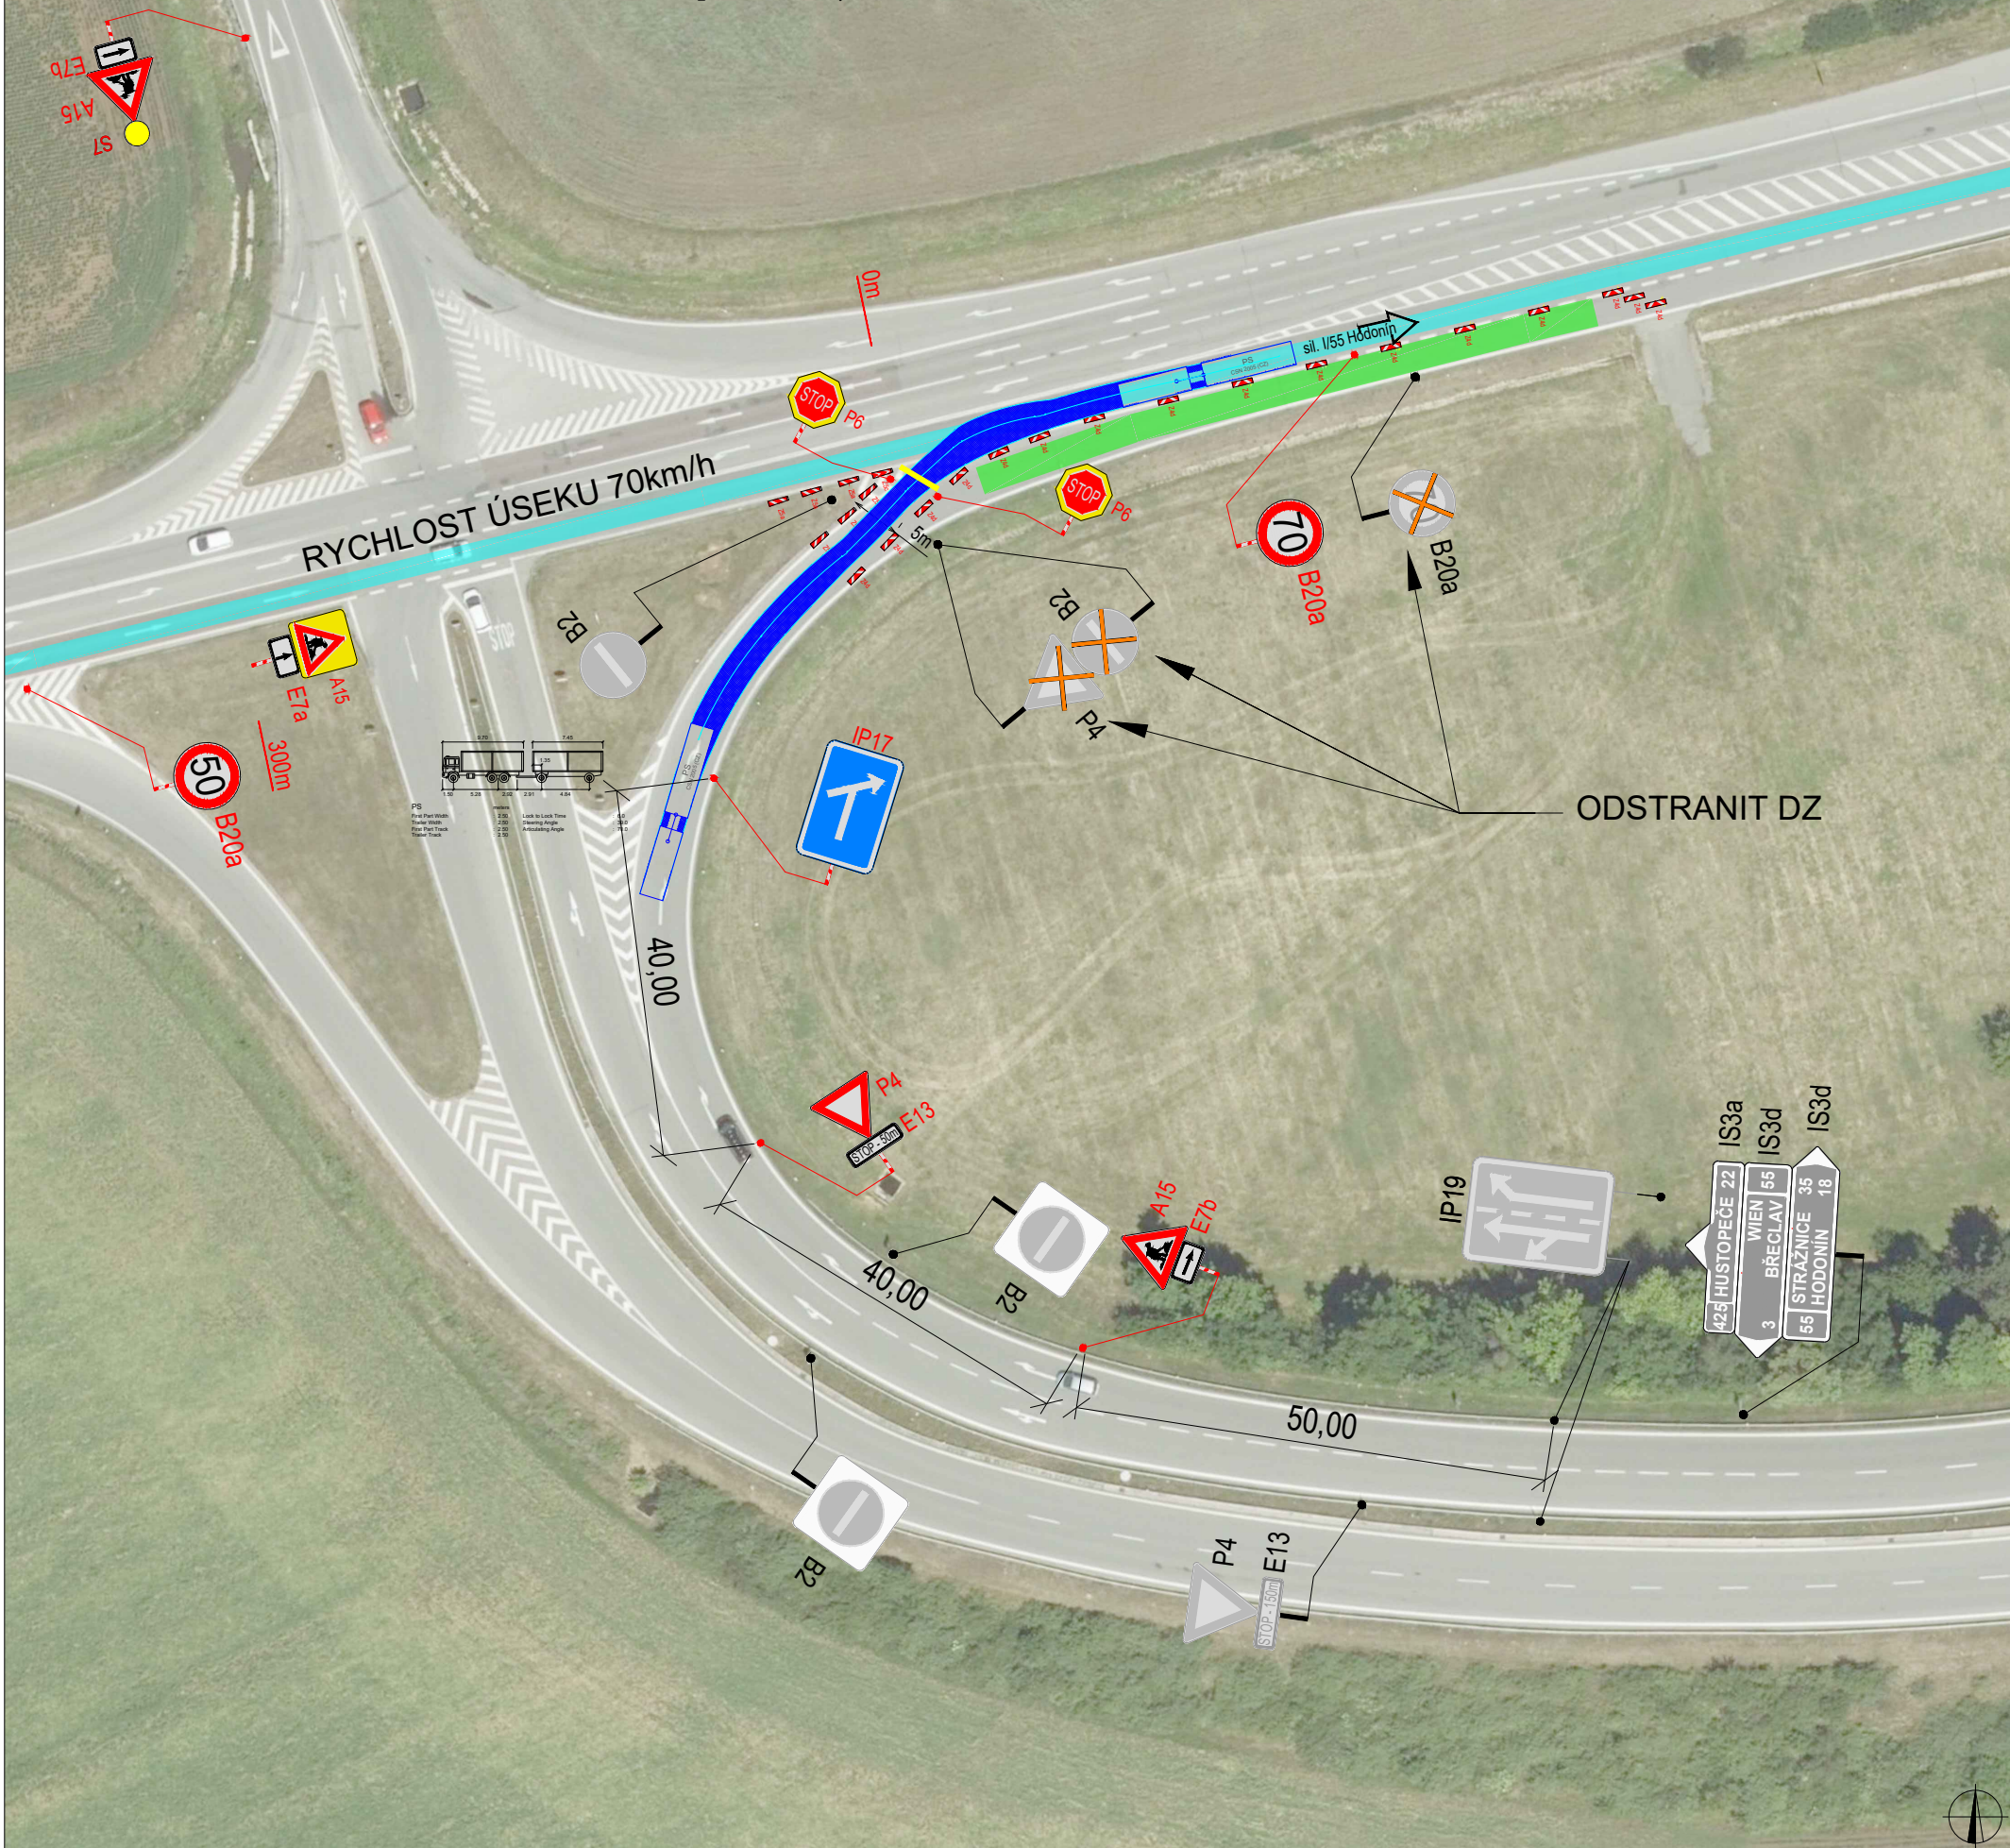


PLATNOST DOKUMENTACE

V dne

V _____ dne _____

..... dne

SITUACE ŠIRŠÍCH VZTAHŮ

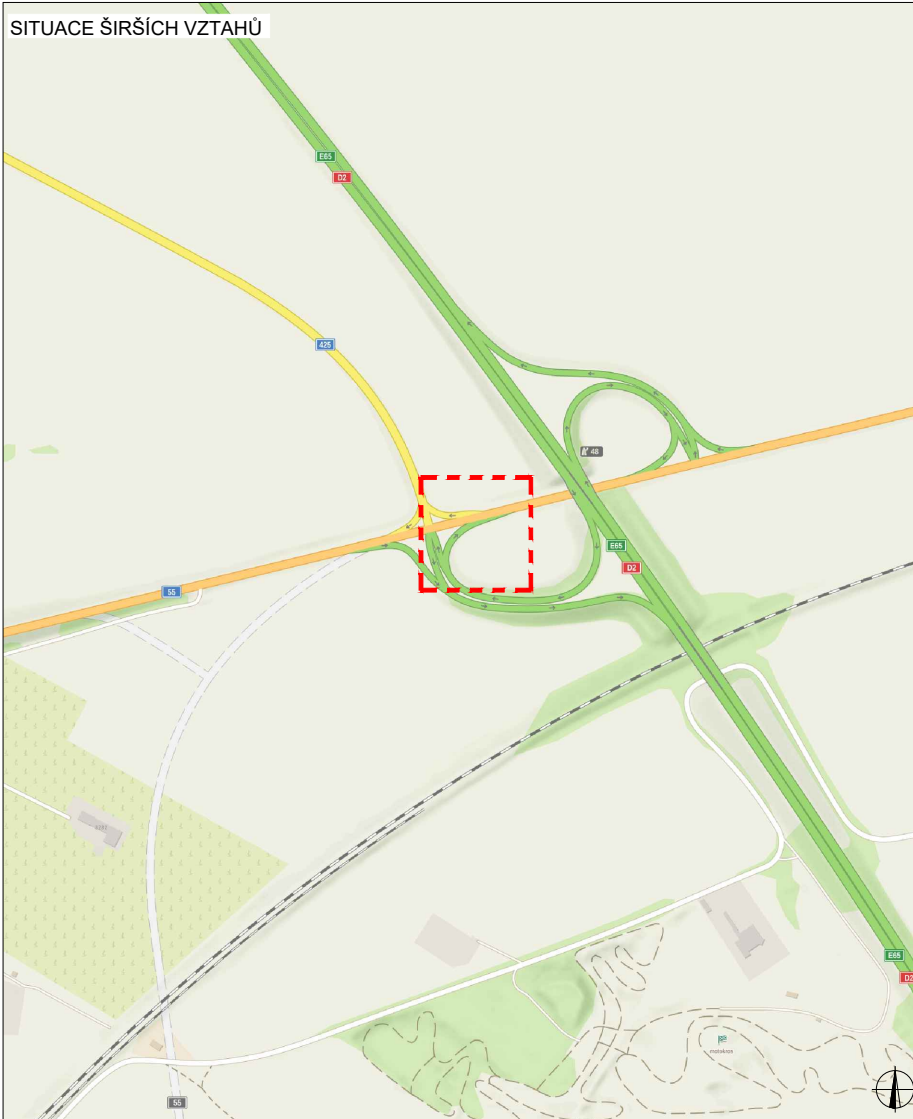

LEGENDA

- | | | | |
|--|---|---|-------|
|  B1 | NAVŘZENÉ PŘECHODNÉ
DOPRAVNÍ ZNAČENÍ |  | ZÁBOR |
|  B1 | TRVALÉ DOPRAVNÍ ZNAČENÍ | | |
|  B1 | TRVALÉ DOPRAVNÍ ZNAČENÍ
DOČASNĚ ODSTRANĚNÉ | | |

ZODPOVĚDNÝ PROJEKTANT:

Richard Peška

VYPRACOVAL:

Lukáš Beránek

KONTROLOVAL

Richard DeVito

NÁZEV STAVBY

ČÍSLO ZAKÁZKY:	006/202
----------------	---------

DATUM:	01/2025
--------	---------

FORMAT:	1.0
---------	-----

OBSAH:

Středně-inženýrské

Situace dopravně-inženýrských opatře

MĚŘITKO:	
----------	--


VYZNAC

VYZNAČ, s.r.o.
Srážná 5113/1, 586 01 Jihlava

ČÍSLO PŘÍLOHY:	SOUPRAVA:
----------------	-----------

1	
---	--