
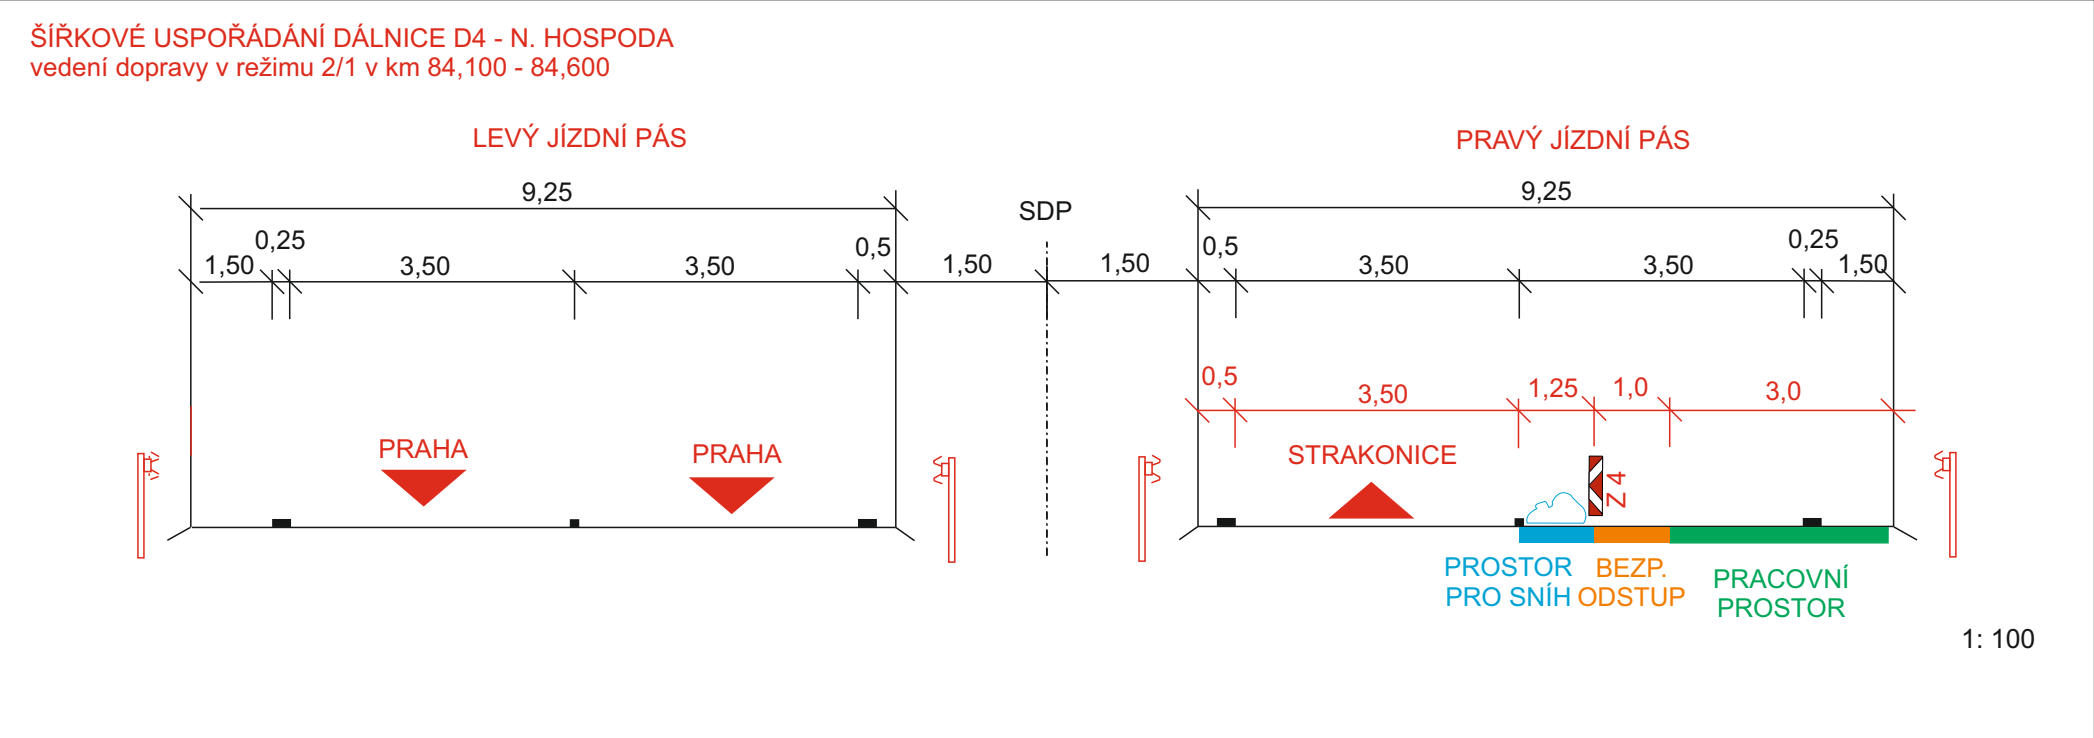
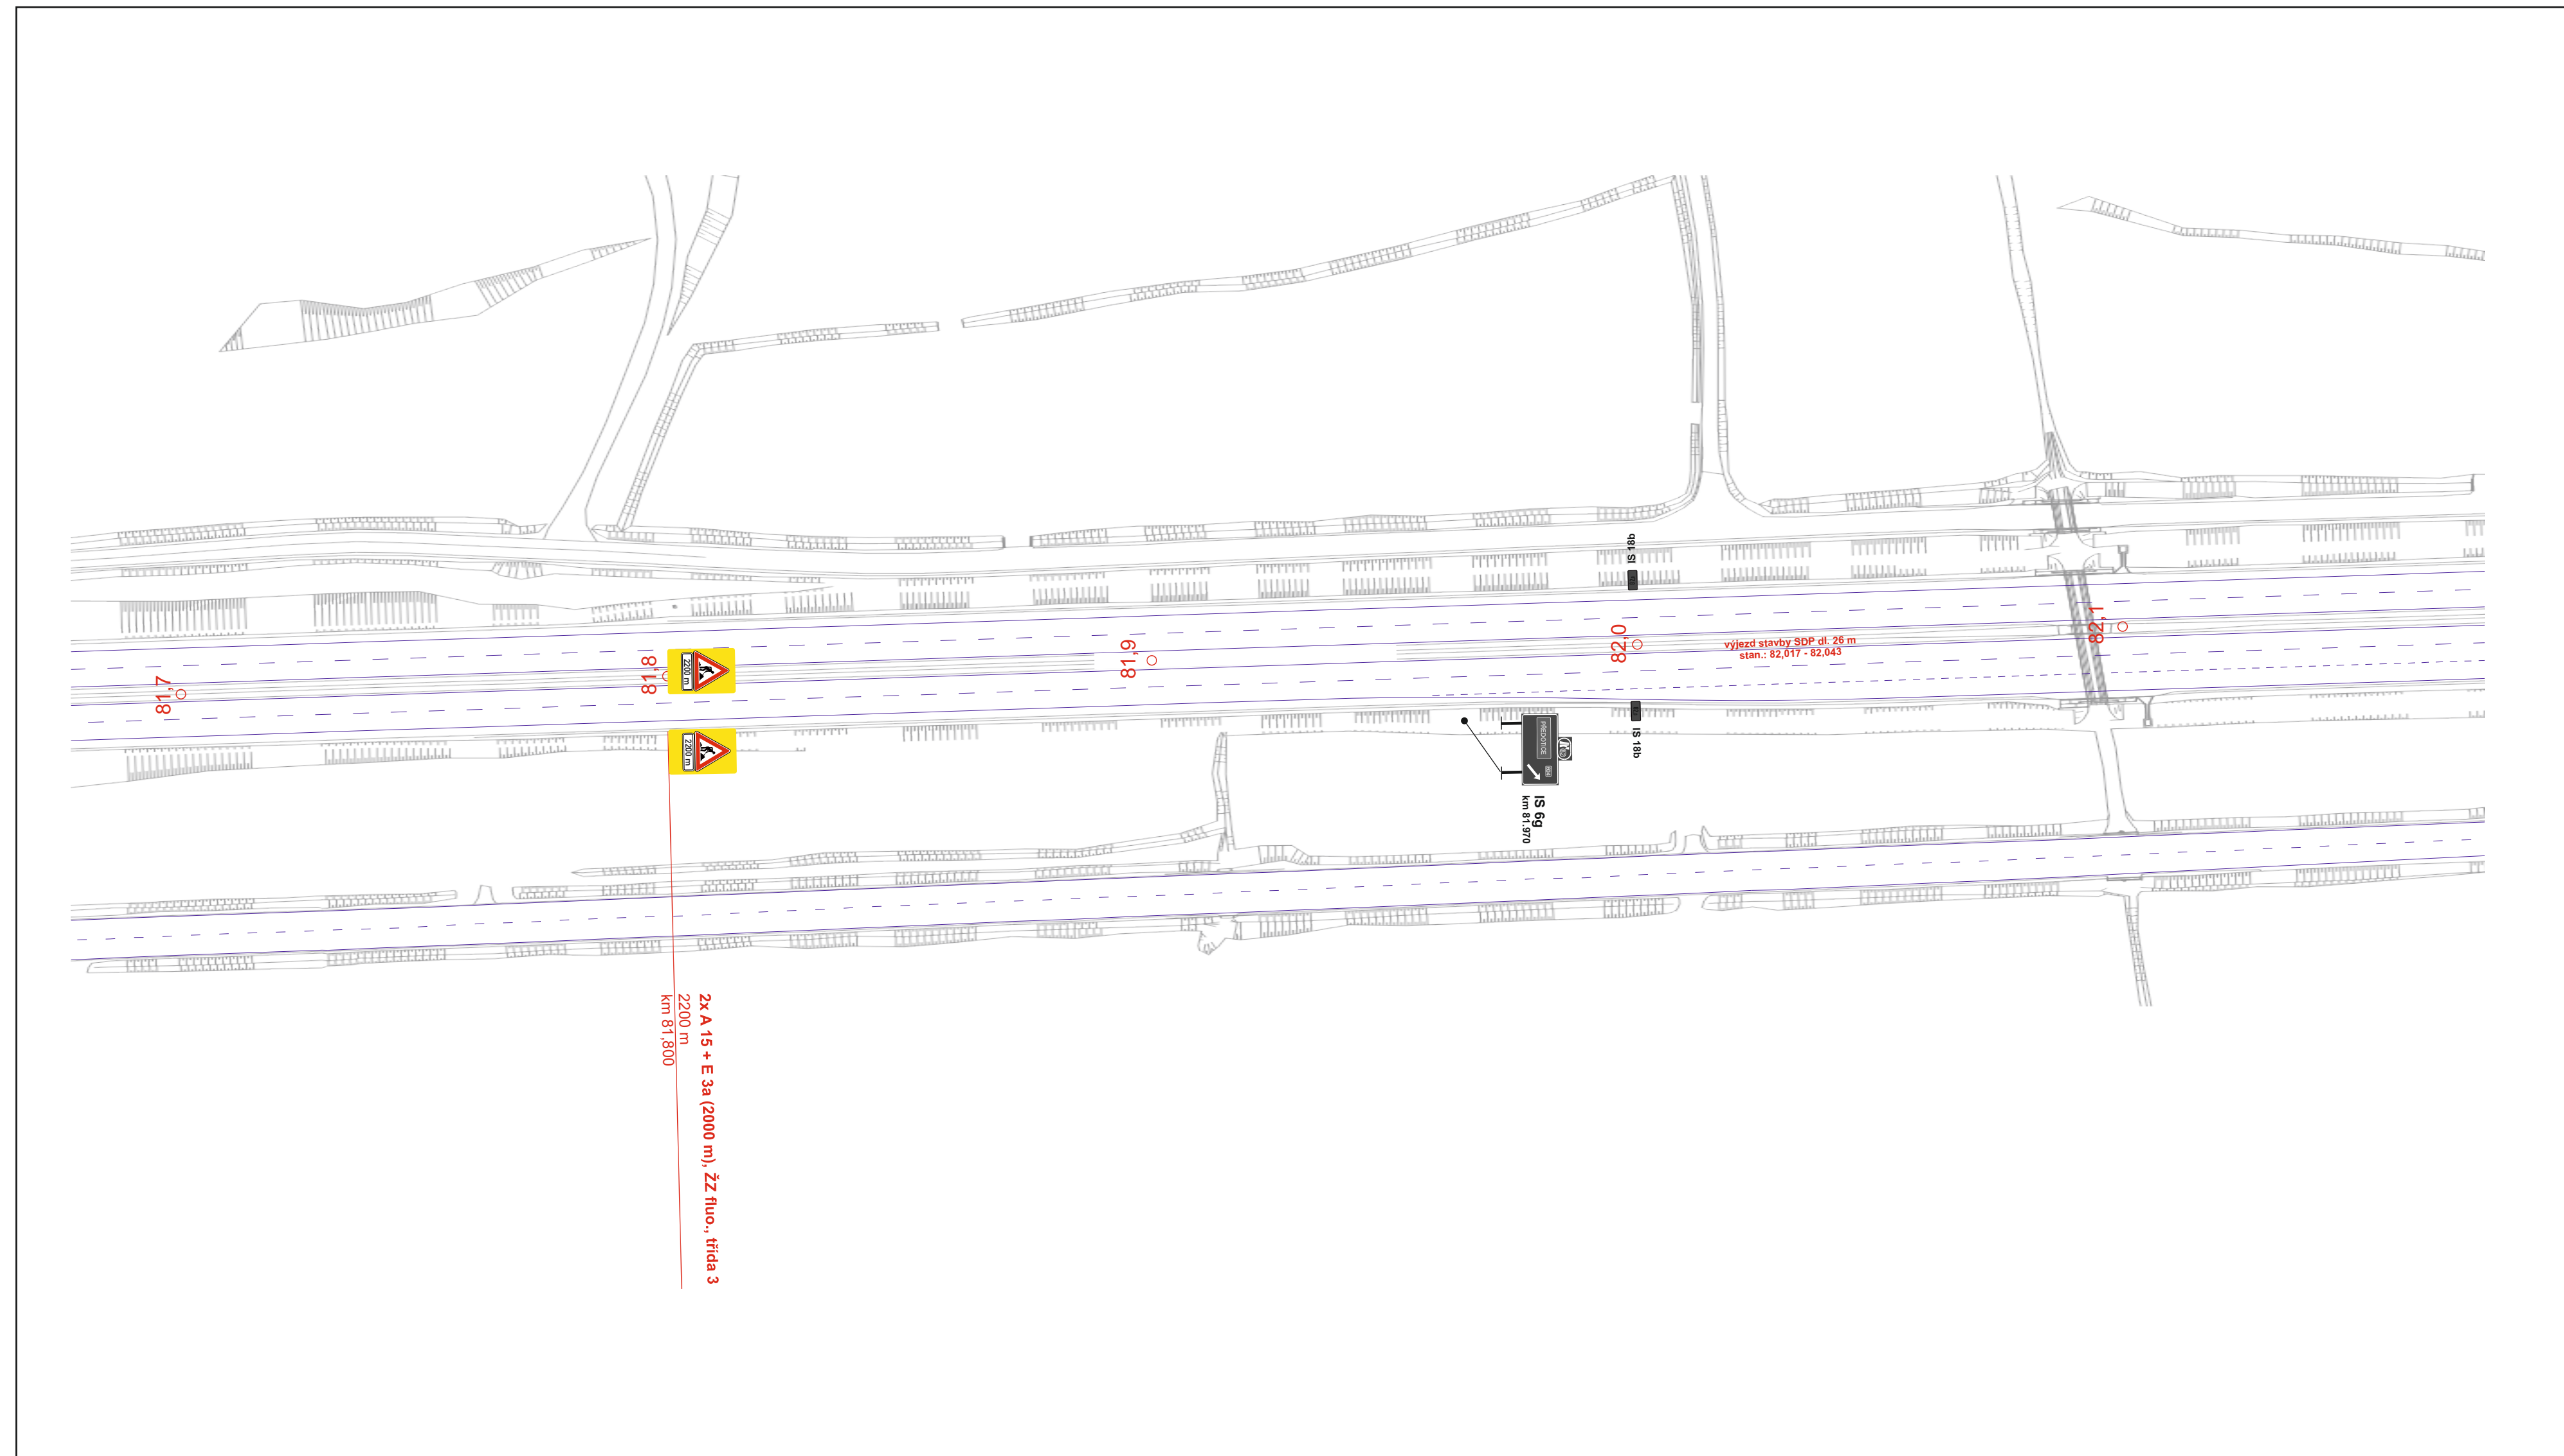


DIO PPP D4 - N. HOSPODA
PRÁCE NA PRAVÉM JÍZDNÍM PÁSU, PROVOZ 2 / 1
sanace PHS

Ministerstvo dopravy
Úřad pro pozemní komunikace
příloha k č. j. MD-61658/2024-940/2

 

Legenda:

- B 20a - přechodné dopravní značení
- B 20a - stávající dopravní značení
- B 20a - rušené stávající dopravní značení
- pracovní místo
- stávající vodorovné značení

PPPP D4 SKALKA - KRAŠOVICE

MINISTERSTVO DOPRAVY ČESKÉ REPUBLIKY
VIA SALIS, s.r.o.
Budešova 287/15, Skalický
158 00 Praha 5

SOS Czech Republic, s.r.o.
K. Hájek 1225/2
155 00 Praha 5

ING. D. LUDCH
ING. D. DVACH
190176

DIWA stavění s.r.o.
U Mlýnského náhonu 100/1, 158 00 Praha 4

ING. P. SOUKAL

Zhotovitel projektové dokumentace
Jen Nevidím - JANEV
Čtyřpráská 825
391 11 Planá nad Lubní

**DIO PPP D4
N. HOSPODA
PRÁCE NA PRAVÉM JÍZDNÍM PÁSU,
PROVOZ V REŽIMU 2 / 1
SANACE PHS**

Příloha: D4 etan, km: 83,000 - 84,800

Měřítko: 1:1000
Výpracoval: Pavel Meckář
Zatp. projektant: Pavel Meckář
Datum: 11/2024
Stupeň: RDS