
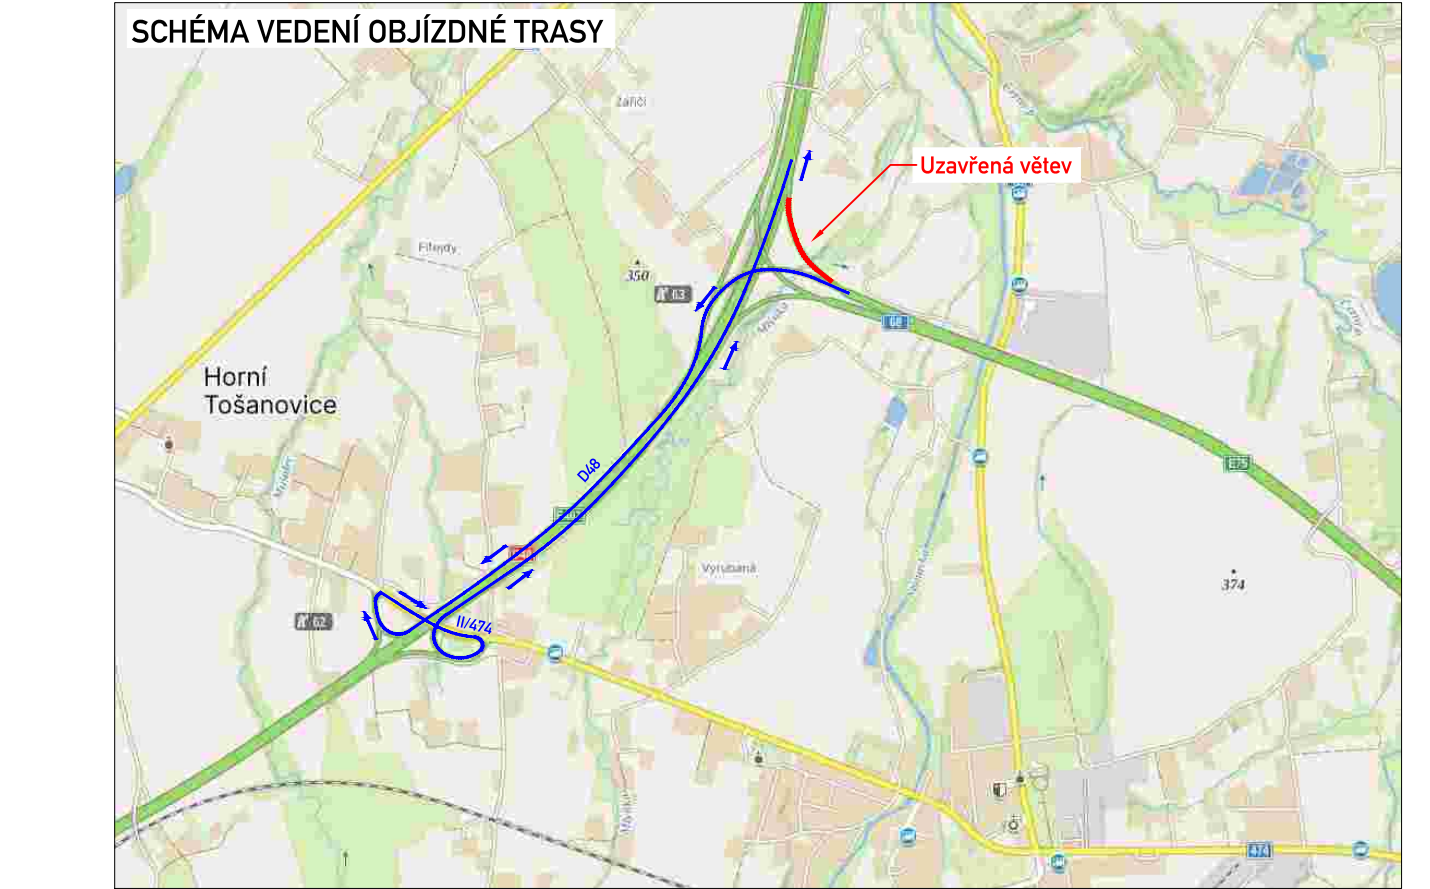


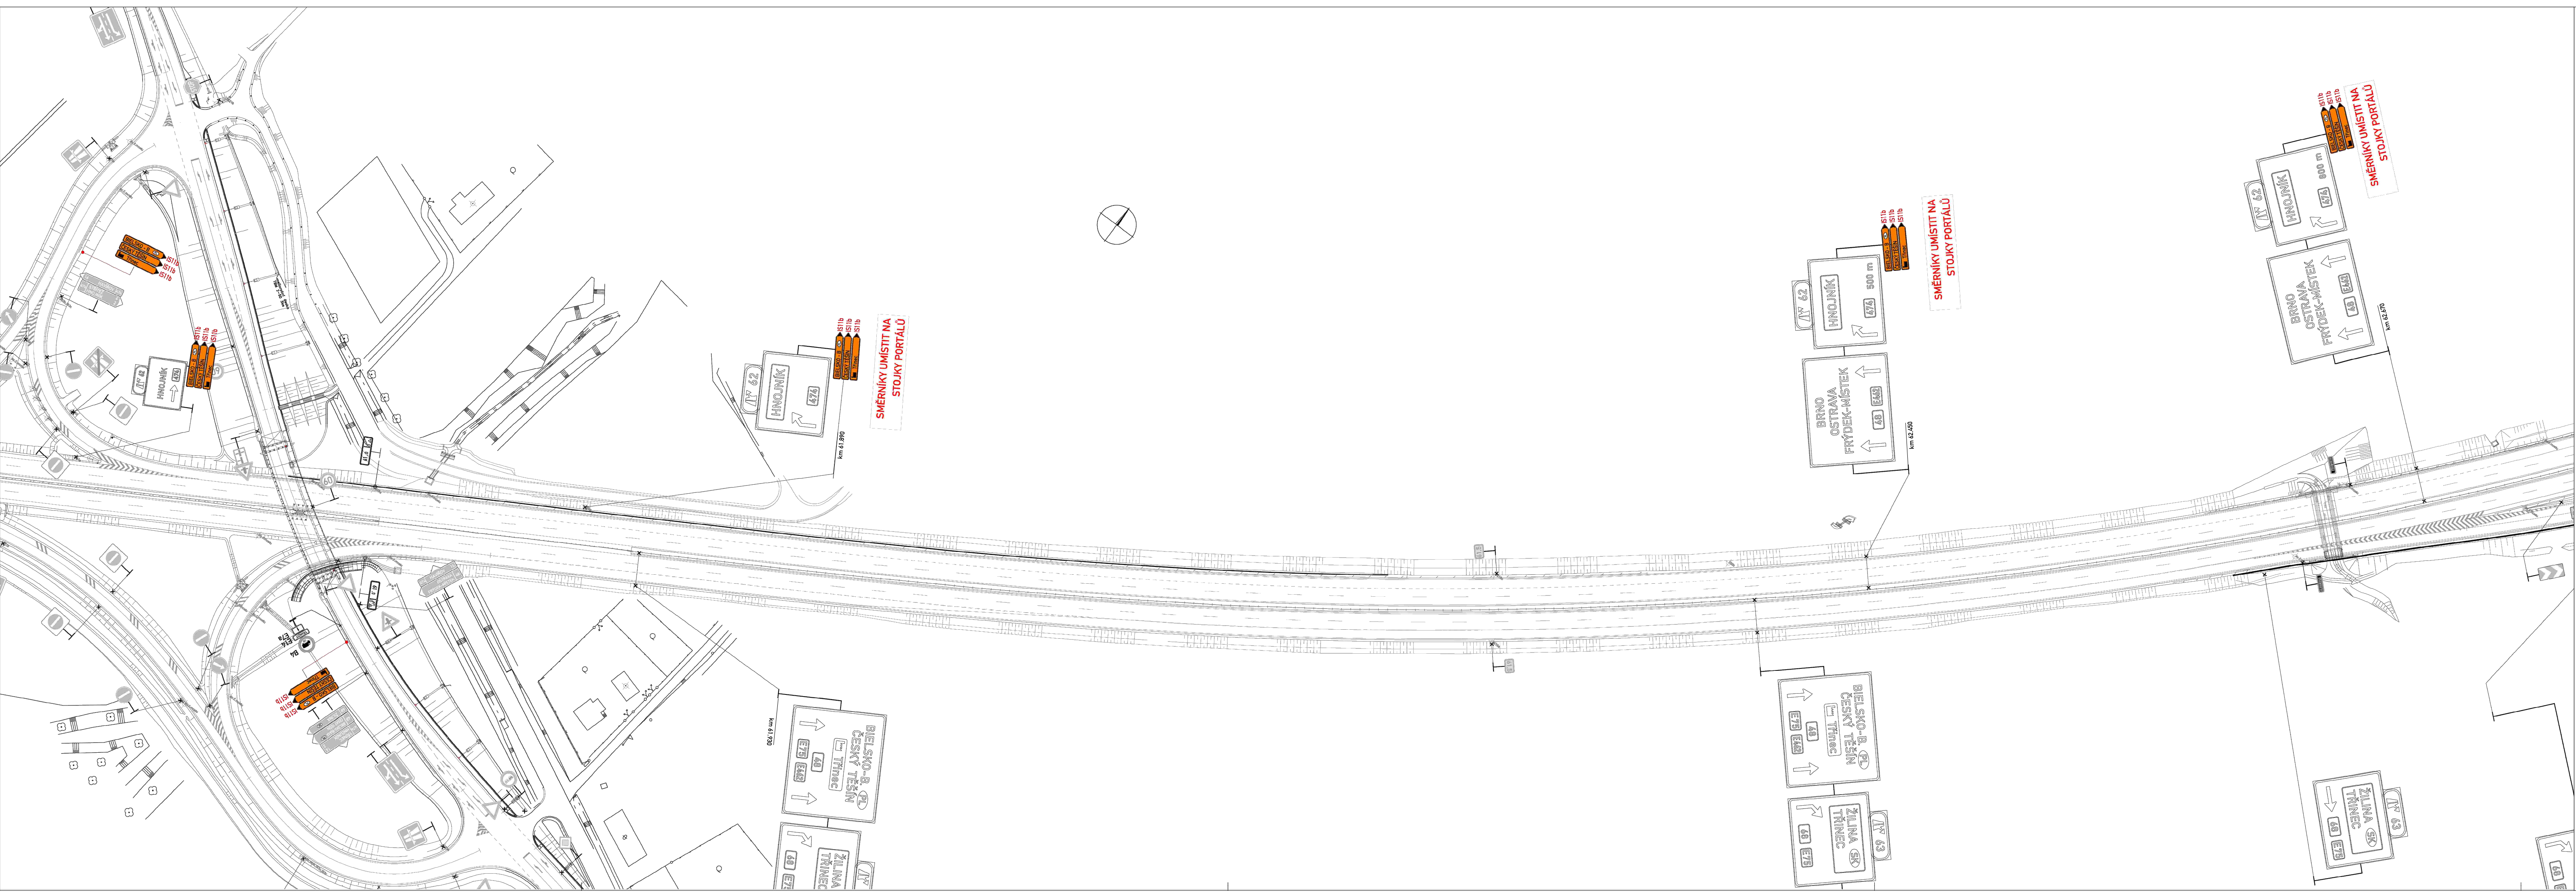

LEGENDA

- STÁVAJÍCÍ DOPRAVNÍ ZNAČENÍ
- STÁVAJÍCÍ DOPRAVNÍ ZNAČENÍ - DOČASNĚ ZNEPLATNĚNÉ
- NAVRŽENÉ PŘENOSNÉ SDZ
- STÁVAJÍCÍ VODOROVNÉ DOPRAVNÍ ZNAČENÍ
- PRACOVNÍ MÍSTO

POZNÁMKA

Umístění přechodného DZ bude dle TP 66, typových D10 a příručky pro označování pracovních míst na dálnicích a silnicích, II. díl. Dopavní značení bude ve zvětšeném provedení, třída retroreflexe 2.2

VYPRACOVAL:	Ing. Antonín Musil	
KONTROLOVAL:	Bc. Lukáš Vonderka, MBA	
NÁZEV STAVBY:	I/68 TRÁNOVICE - NEBORY ZÁRUČNÍ OPRAVY NA SO 204	ČÍSLO ZAKÁZKY: - FORMÁT: 1x A4 ÚČEL: RDS
OBSAH:	DOPRAVNĚ - INŽENÝRSKÁ OPATŘENÍ	ČÍSLO PŘÍLOHY: 02.2 DATUM: 07/2025

