


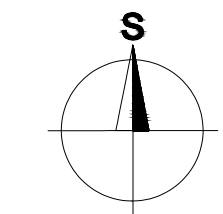



Ministerstvo dopravy
Odbor pozemních komunikací,
příloha k č. j. MD-7014/2024-940/4.


Legenda:

-  IS18b Trvalé dopravní značení
-  B20a Přechodné dopravní značení
-  Uzavřený úsek pro zajištění bezpečnostního odstupu stavby od provozu



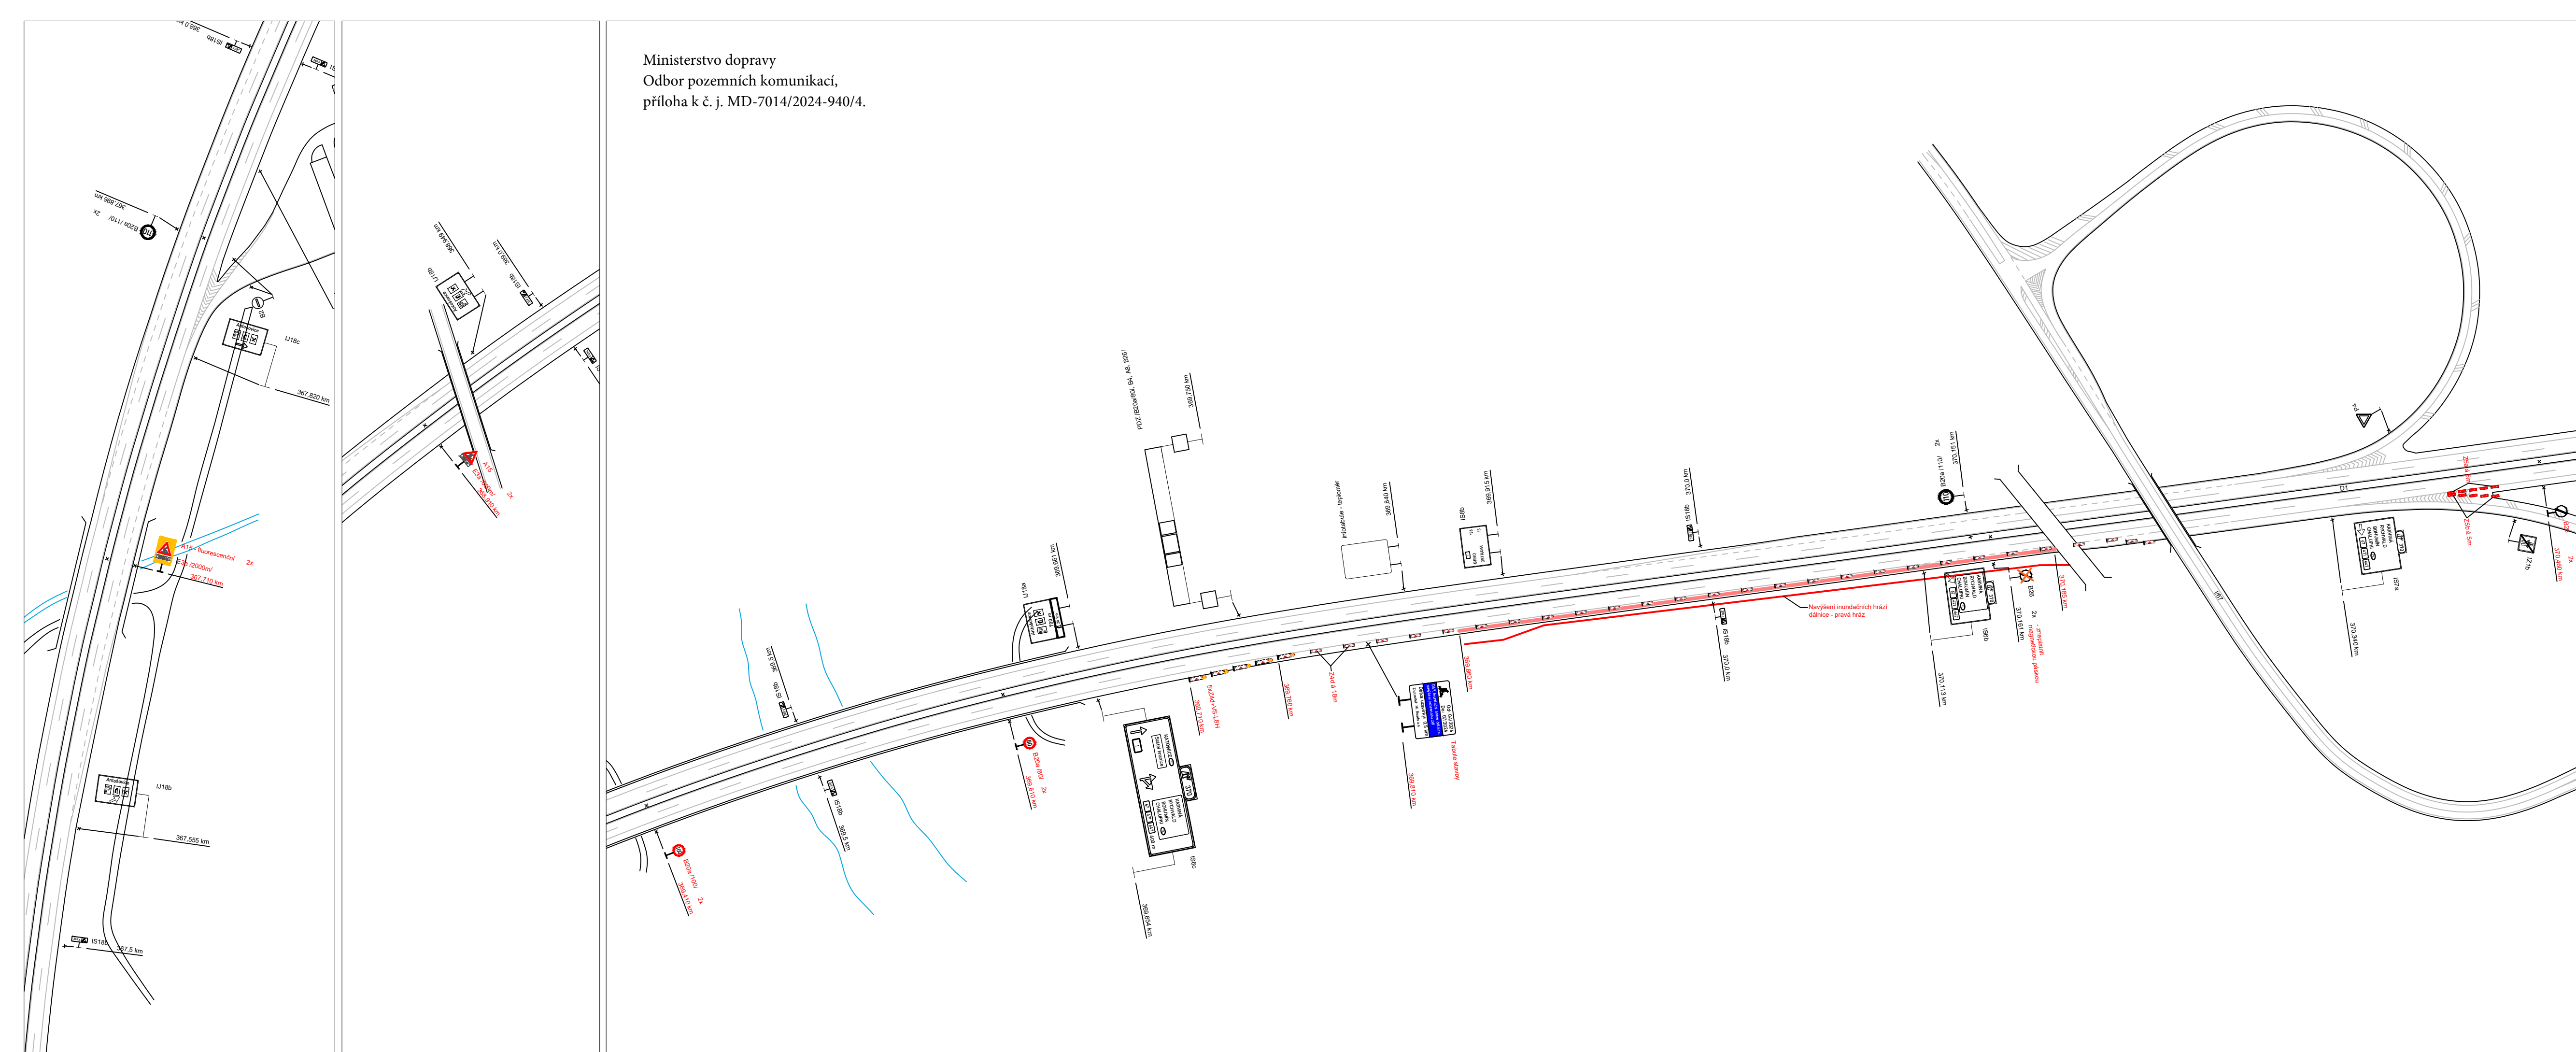


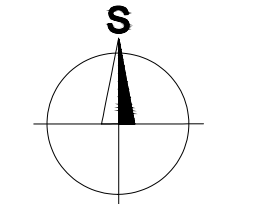
Vpracoval: Bc. Martin Bodlák	Datum: 2.2.2024	SEKNE spol. s r.o. Hamerská 12, 772 00 Olomouc tel.: 585 311 867	
Název akce: D1 Bohumín, inundační hráze dálnice, navýšení ochrannou zdí		Měřítko:	1:2000
Název objektu: Přechodné dopravní značení	Formát: 4xA4	Č. výkresu: 1	C. soupravy:
Příloha: 1.etapa			

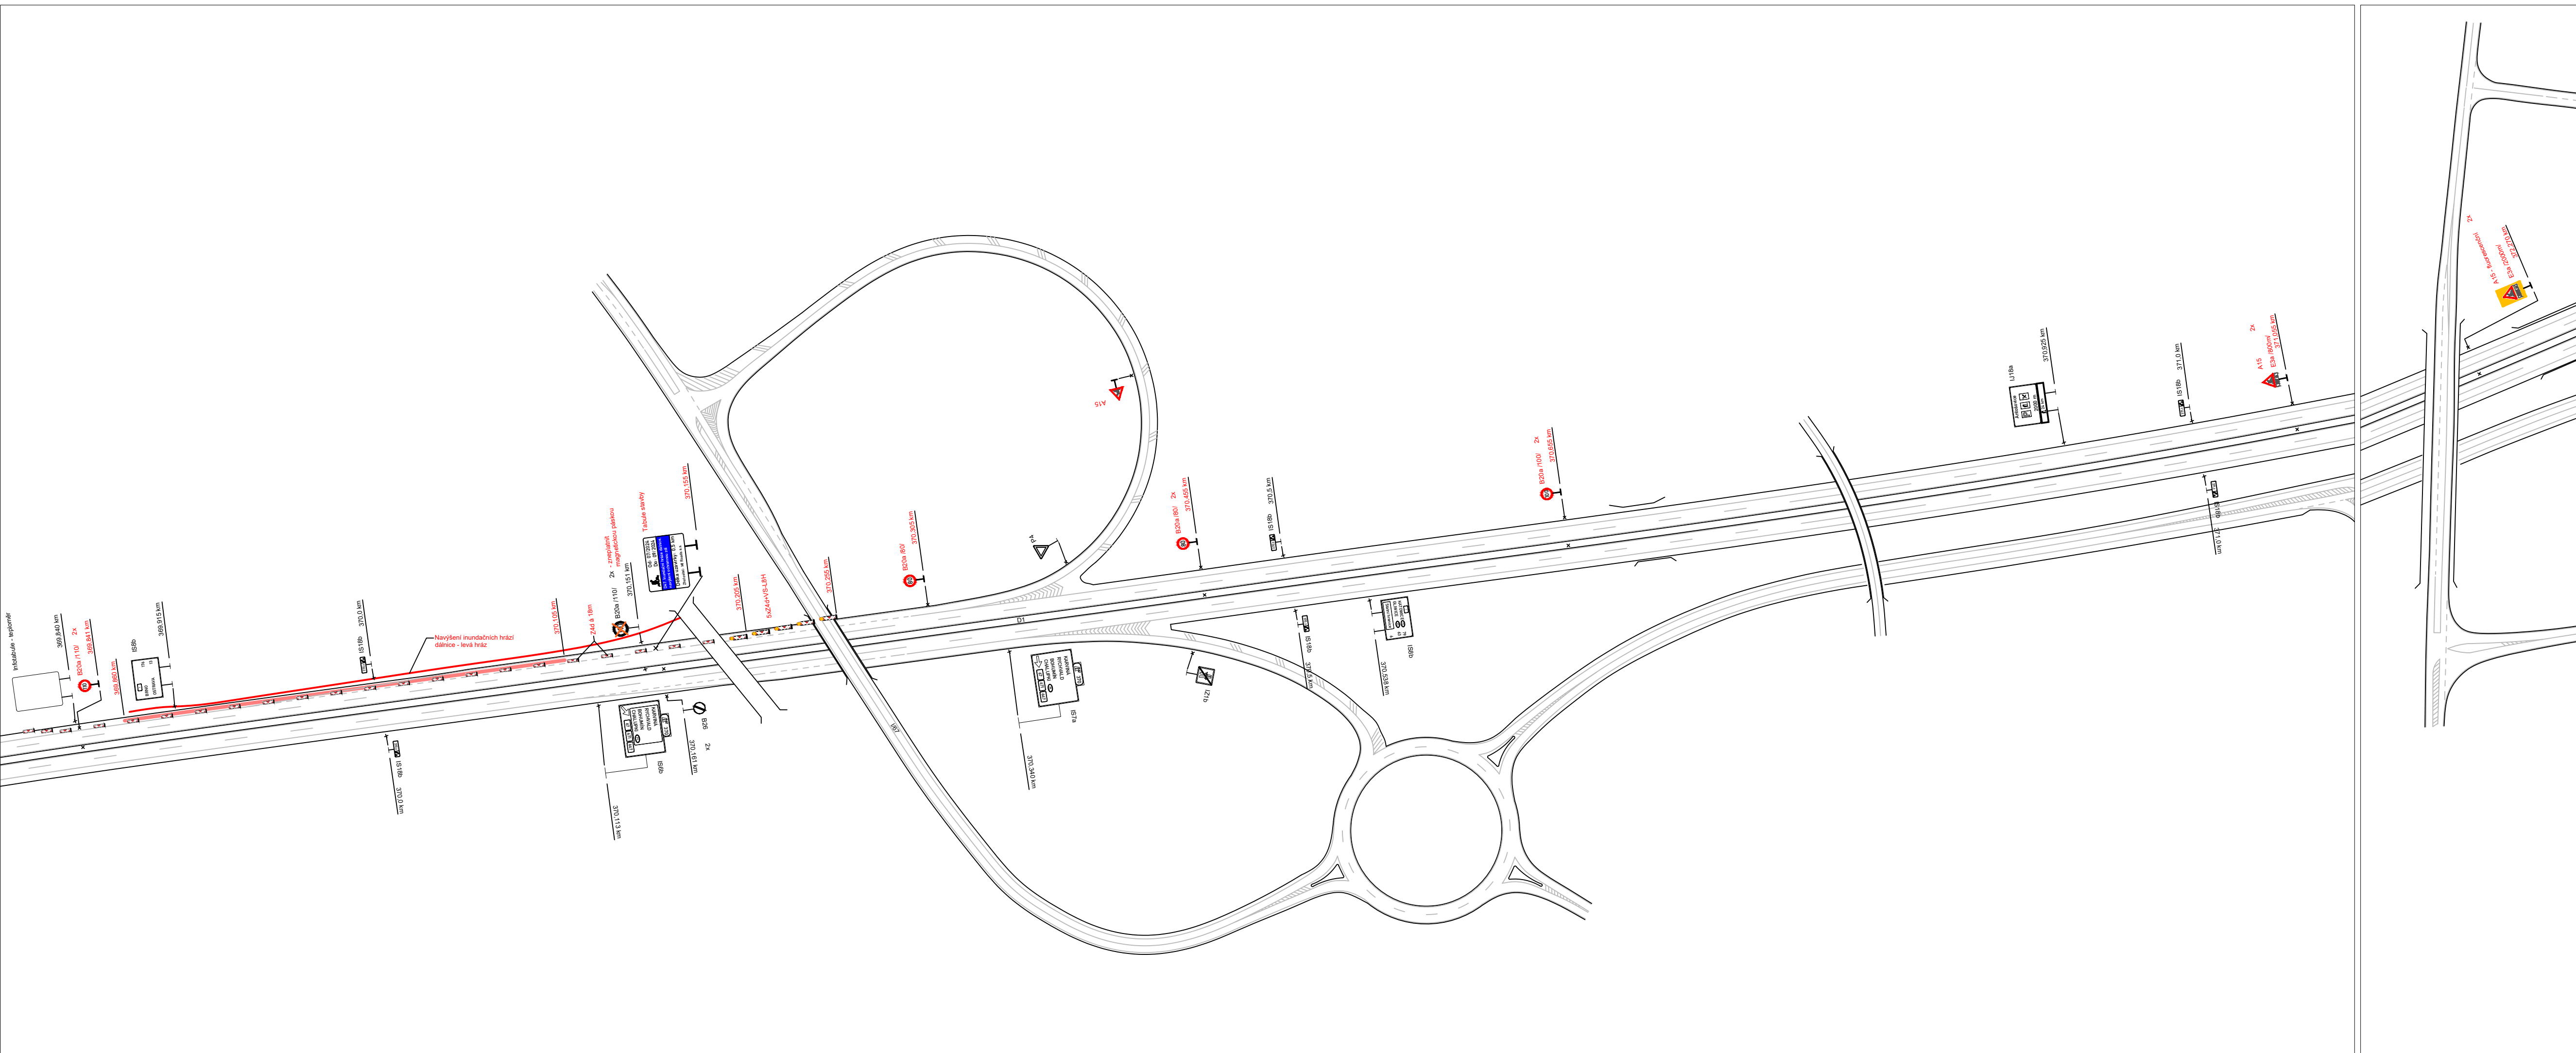



Legenda:

-  IS18b Trvalé dopravní značení
-  B20a Přechodné dopravní značení
-  Uzavřený úsek pro zajištění bezpečnostního odstupu stavby od provozu



Vyracoval: Bc. Martin Bodlák	Datum: 2.2.2024	SEKNE spol. s r.o. Hamerská 12, 772 00 Olomouc tel.: 585 311 867	
Název akce: D1 Bohumín, inundační hráze dálnice, navýšení ochrannou zdi		Měřítko: 1:2000	
Název objektu: Přechodné dopravní značení	Formát: 4xA4	Č. výkresu: 2	Č. soupravy: 2
Příloha: 2.etapa			