
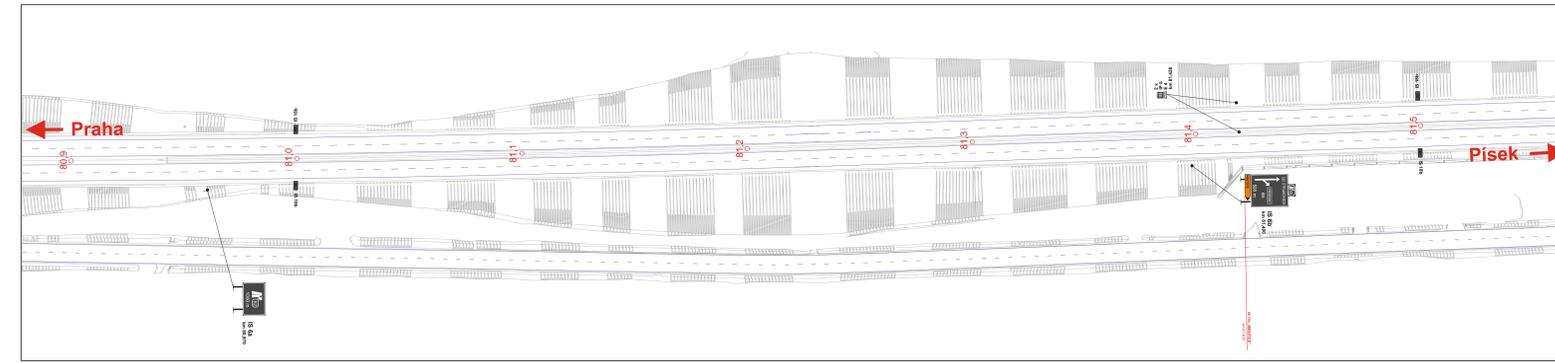


SOUBŘADNÝ SYSTÉM: S-JTSK		VÝŠKOVÝ SYSTÉM: BpV	
<b>PPP D4 SKALKA - KRAŠOVICE</b>			
ZADAVATEL  Ministerstvo dopravy	MINISTERSTVO DOPRAVY ČESKÉ REPUBLIKY nábřeží Ludvíka Svobody 1222/12 110 15 Praha 1		
KONCESIONÁŘ  VIA SALIS	VIA SALIS, s.r.o. Bucharova 265/112, Stodůlky 158 00 Praha 5		
NEZÁVISLÝ DOZOR  SGS	SGS Czech Republic, s.r.o. K Hájem 1233/2 155 00 Praha 5	RAZÍTKO	
ZODPOVĚDNÁ OSOBA Č. ZAKÁZKY	ING. O. LOCH SGS 591922	PODPIS	
GENERÁLNÍ DODAVATEL  DIVIA STAVEBNÍ	DIVIA stavební s.r.o. U Michelského lesa 1581/2, 140 00 Praha 4	TECHNICKÝ NÁMĚSTK	ING. P. ŠOUKAL
ŘEDITEL STAVBY Č. ZAKÁZKY	ING. D. CVACH 1908176	PODPIS	

Zhotovitel projektové dokumentace			
 dopravní značení	Jan Nevšímal - JANEV Chýnovská 852 391 11 Planá nad Lužnicí	www.janev.cz	
<b>DIO PPP D4 - MIROTICE</b> <b>ÚPLNÁ UZAVÍRKA MUK MIROTICE</b> <b>SILNICE I/4 x II/121</b>		Měřítko:	1: 1000
		Vypracoval:	Pavel Neckář
		Zodp. projektant:	Pavel Neckář
		Datum:	02/2024
Příloha 1: silnice I/4 MUK Mirotice		Stupeň:	RDS

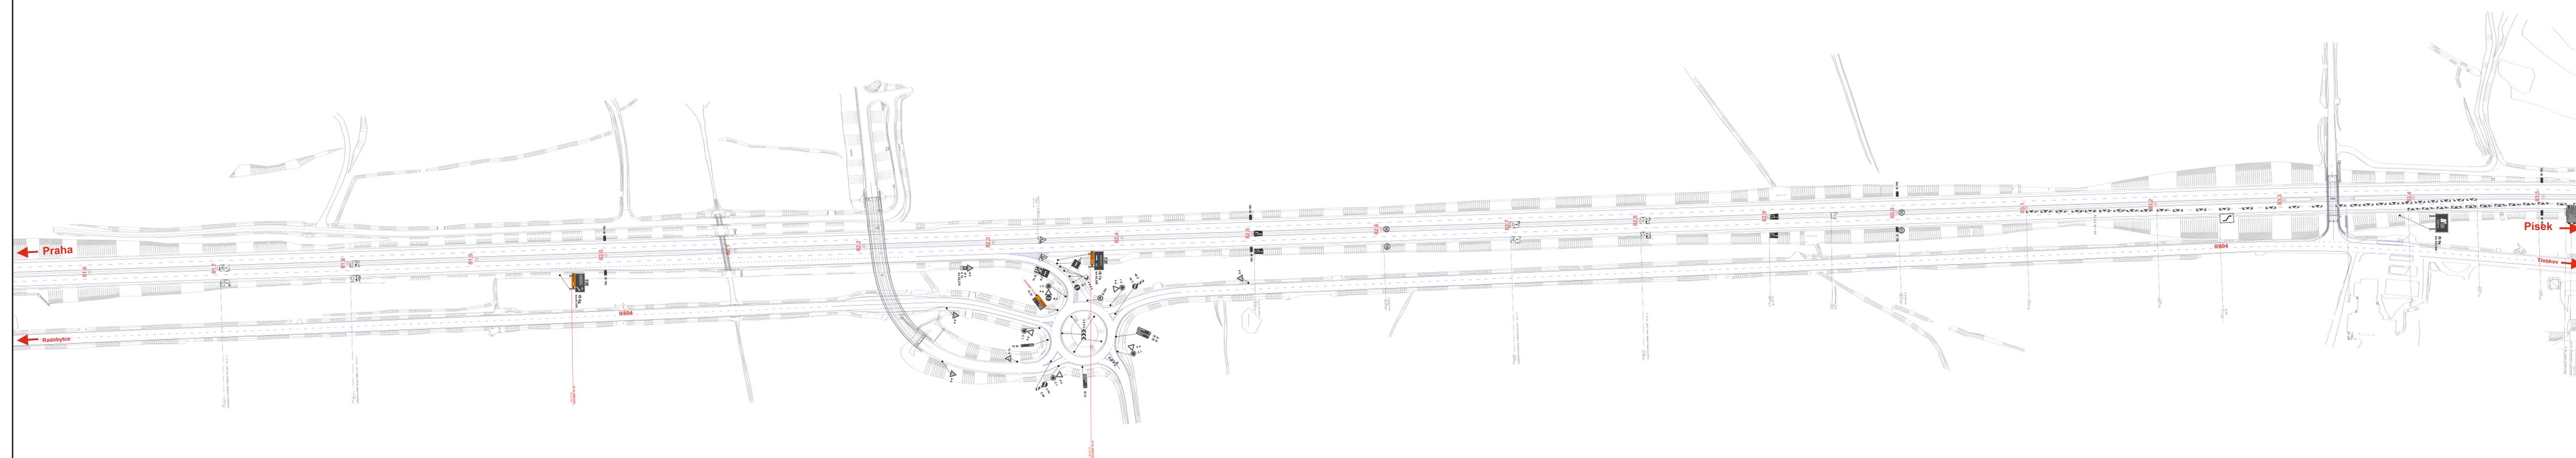

**Legenda:**

- B 20a - přechodné dopravní značení
- B 20a - stávající dopravní značení
- B 20a - rušené stávající dopravní značení
- pracovní místo
- stávající vodorovné značení

SOUŘADNICOVÝ SYSTÉM: S-JTSK VÝŠKOVÝ SYSTÉM: BvM

**PPP D4 SKALKA - KRAŠOVICE**







**Zhotovitel projektové dokumentace**  
 Jan Nevlímal - JANEV  
 391 11 Planá nad Lužnicí  
 www.janev.cz

**DIO PPP D4 - MIROTICE**  
**ÚPLNÁ UZAVÍRKA MUK MIROTICE**  
**SILNICE I/4 x II/121**

Mřížko: 1:1000  
 Vypracoval: Pavel Neckář  
 Zlep. projektant: Pavel Neckář  
 Datum: 02/2024  
 Stupeň: RGS

Příloha 2: dálnice D4 MUK 82 Přelotice