
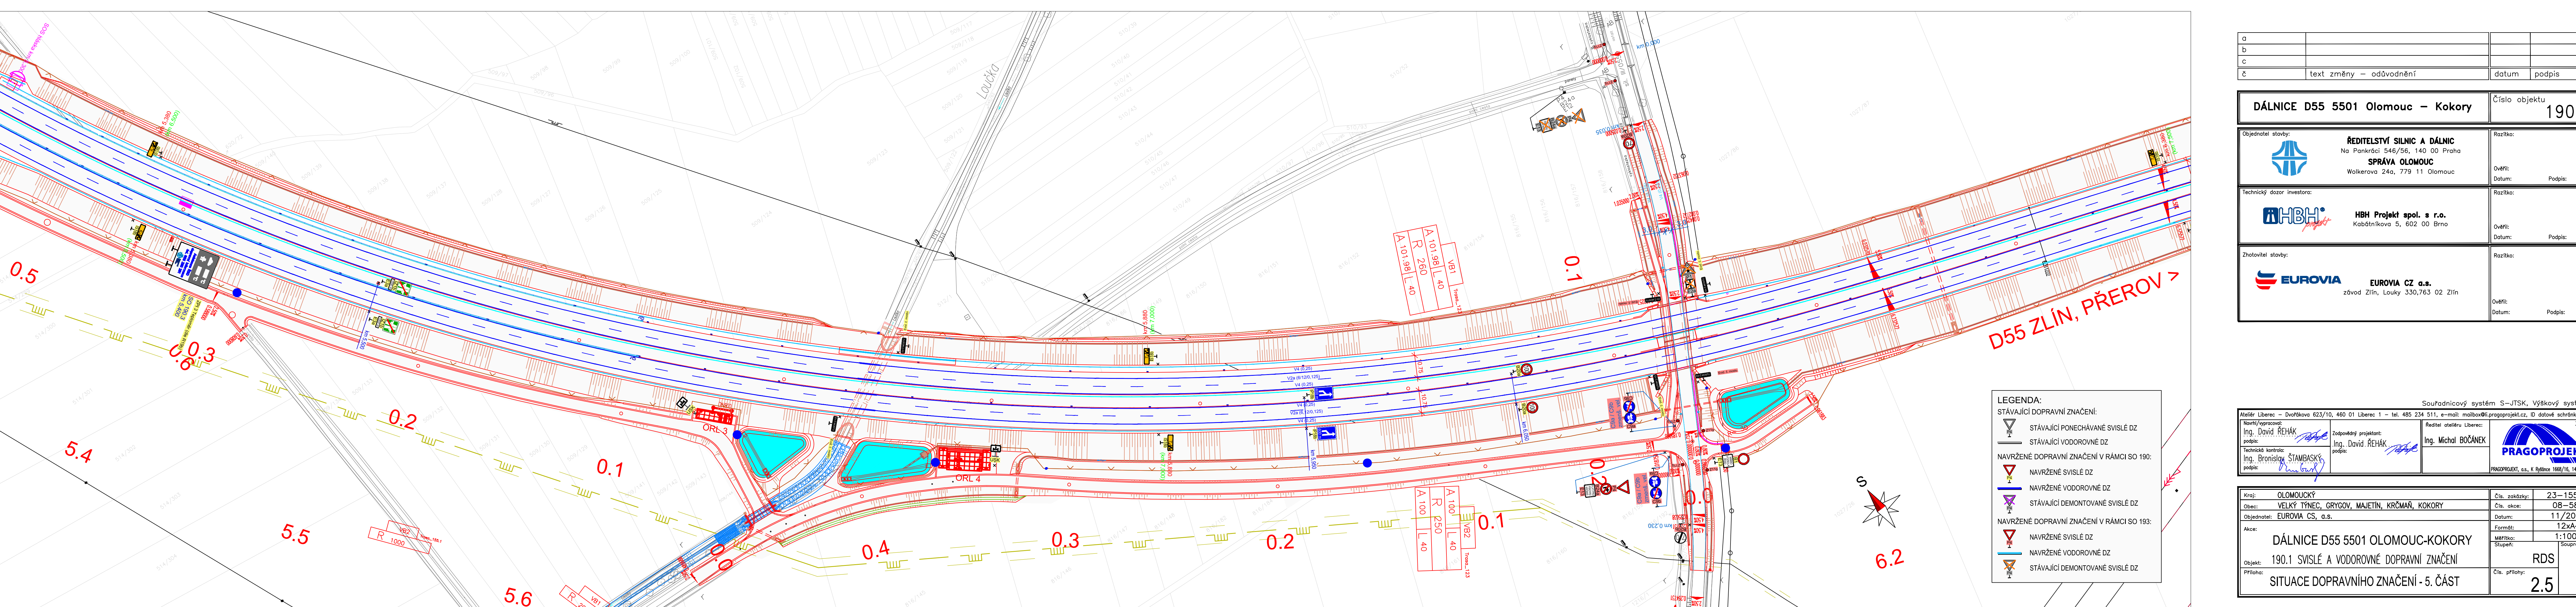


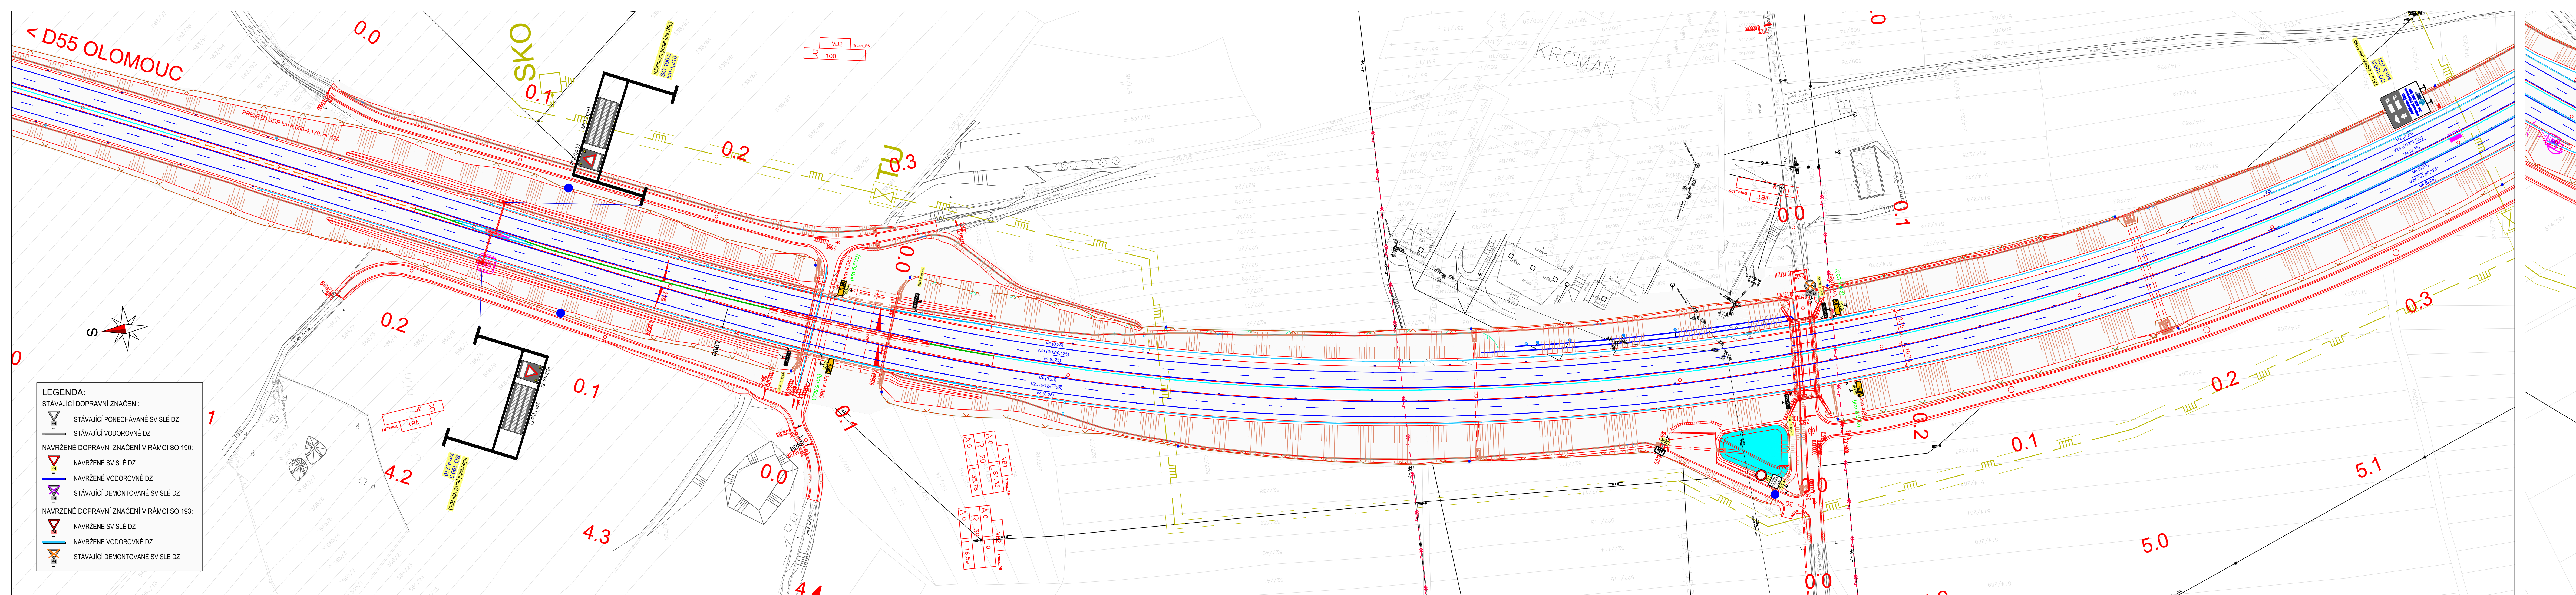

a			
b			
c			
č	text změny – odůvodnění	datum	podpis

DÁLNIČE D55 5501 Olomouc – Kokory		Číslo objektu 190.1	
Objednatel stavby:	ŘEDITELSTVÍ SILNIC A DÁLNIC Na Pankraci 546/56, 140 00 Praha SPRÁVA OLOMOUČ Walkerova 24a, 779 11 Olomouc	Rozličko:	
Technický dozor investora:	HBH Projekt spol. s r.o. Kobotnickova 5, 602 00 Brno	Ověřil:	Podpis:
Zhotovitel stavby:	EUROVIA CZ a.s. zřevod Zlín, Louky 330,763 02 Zlín	Rozličko:	
		Ověřil:	Podpis:

Souřadnicový systém S-JTSK, Výškový systém Bpv	
Projektant: Ing. David ŘEHAČ	Ředitel projektu: Ing. Michal BOČANEK
Technická kontrola: Ing. Bronislav STANBASKÝ	
Podpis: [Podpis]	Podpis: [Podpis]

Kraj: OLOMOUCKÝ	Číslo zakázky: 23-155-3
Obec: VELKÝ TÝNEC, GRÝGOV, MAJETIN, KRČMAŇ, KOKORY	Číslo akce: 08-5815
Objednatel: EUROVIA CS, a.s.	Datum: 11/2024
Alce:	Formát: 12x44
DÁLNIČE D55 5501 OLOMOUČ-KOKORY	
Objekt: 190.1 SVISLÉ A VODOROVNÉ DOPRAVNÍ ZNAČENÍ	Stupeň: RDS
Průřez: SITUACE DOPRAVNÍHO ZNAČENÍ - 5. ČÁST	Číslo přílohy: 2.5

Zhotovitel stavby:	Razítko:
 EUROVIA EUROVIA CZ a.s. závod Zlín, Louky 330,763 02 Zlín	Ověřil: Datum: Podpis:

Kraj:	OLOMOUČSKÝ	Čís. vozítek:	23-155-3
Obec:	VELKÝ TÝNEC, GRÝGOV, MAJETÍN, KRČMÁR, KOKORY	Čís. okraje:	08-585
Období:	EUROVA CS, a.s.	Datum:	05/2025
Aloce:		Formát:	16xA4
	DÁLNIČNICE D55 5501 OLOMOUC-KOKORY	Matřičko:	1:1000
Objekt:	190.1 SVISLÉ A VODOROVNÉ DOPRAVNÍ ZNAČENÍ	Štuplet:	
Průřez:	SITUACE DOPRAVNÍHO ZNAČENÍ - 6. ČÁST, ZMĚNA A	RDS	Souprava:
		Čís. průřezu:	2.6