


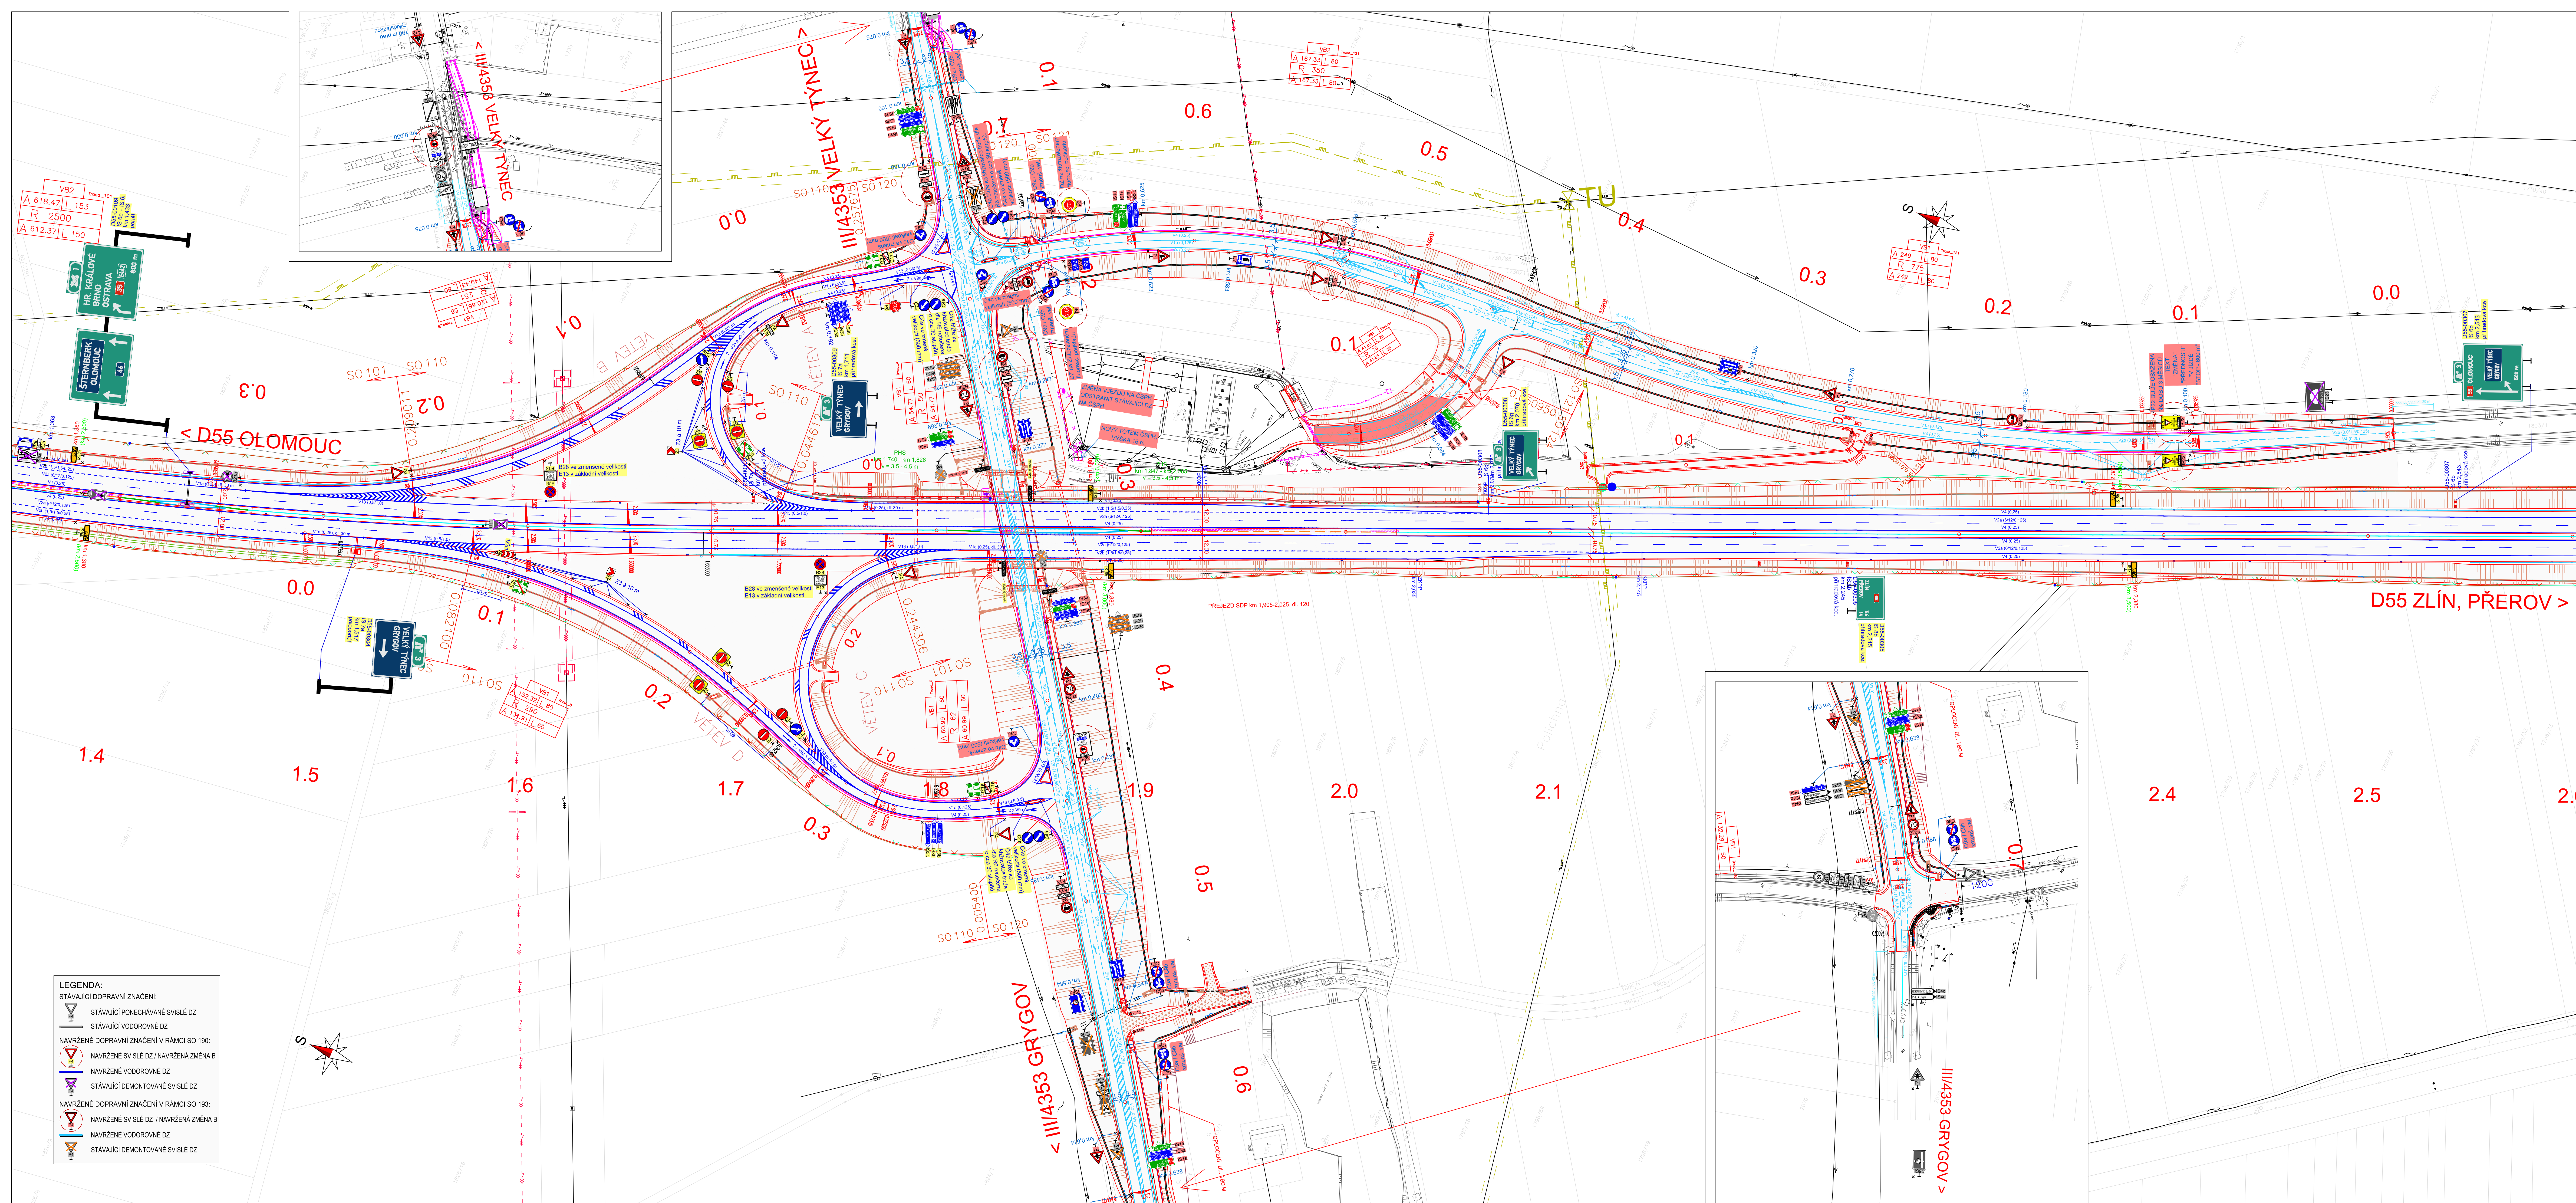

a	Připomínky k časovému postupu a změna na ukončení dálnice	05/2025	
b	Přeznačení v MUK V. Týnec, Omezení tranzitu na II/446	11/2025	
c	text změny - odůvodnění	datum	podpis

DÁLNIČE D55 5501 Olomouc - Kokory		Číslo objektu 190.1	
Objednatel stavby:		Ředitelství silnic a dálnic	
Na Panenských 546/56, 140 00 Praha		Správa Olomouc	
Wolkova 246, 779 11 Olomouc		Datum:	
Technický dozor investora:		HBH Projekt spol. s r.o.	
Kaderníkova 5, 602 00 Brno		Datum:	
Zhotovitel stavby:		EUROVIA	
zřevod Zlín, Louky 330,763 02 Zlín		Datum:	

Autor: Liberec - Dvořákova 623/10, 460 01 Liberec 1 - tel. 485 234 511, e-mail: malbořek@pragoprojekt.cz, ID datové schránky: 46054		Souřadnicový systém: S-JTSK, Výškový systém: Bpv	
Návrh: Ing. David ŘEHÁK		Revizní státní: Ing. David ŘEHÁK	
Ing. Bronislav STANBAŠEK		Ing. Michal BOČÁNEK	
Technická kontrola: Ing. Bronislav STANBAŠEK		Ing. Michal BOČÁNEK	

Kvalita: OLOMOUČSKÝ		Číslo projektu: 23-155-3	
Objekt: VELKÝ TÝNEC, GRÝGOV, MAJETIN, KRČMAŇ, KOKORY		Číslo akce: 08-585	
Objednatel: EUROVIA CS, a.s.		Datum: 11/2025	
Akce: DÁLNIČE D55 5501 OLOMOUČ-KOKORY		Formát: 14xA4	
Objekt: 190.1 SVISLÉ A VODOROVNÉ DOPRAVNÍ ZNAČENÍ		Měřítko: 1:1000	
Předmět: SITUACE DOPRAVNÍHO ZNAČENÍ - 3. ČÁST, ZMĚNA B		Číslo přílohy: 2.3	

Zhotovitel stavby:	Razlíko:
 EUROVIA EUROVIA CZ a.s. závod Zlín, Louky 330,763 02 Zlín	Ověřil: Datum: Podpis:

Kraj:	OLOMOUČSKÝ	Čís. zastávky:	23-155-3
Obec:	VELKÝ TYNEC, GRÝGŮV, MAJETIN, KRČMÁN, KOKORY	Čís. okice:	08-585
Období:	EUROVA CS, a.s.	Datum:	11/2025
Aloce:	DÁLNIČNICE D55 5501 OLOMOUČ-KOKORY	Formát:	16xA4
	190.1 SVISLÉ A VODOROVNÉ DOPRAVNÍ ZNAČENÍ	Měřítko:	1:1000
Objekt:		Skupiny:	
PRŮBĚH:	SITUACE DOPRAVNÍHO ZNAČENÍ - 6. ČÁST, ZMĚNA B	RDS	Scopování
		Čís. přílohy:	2.6