
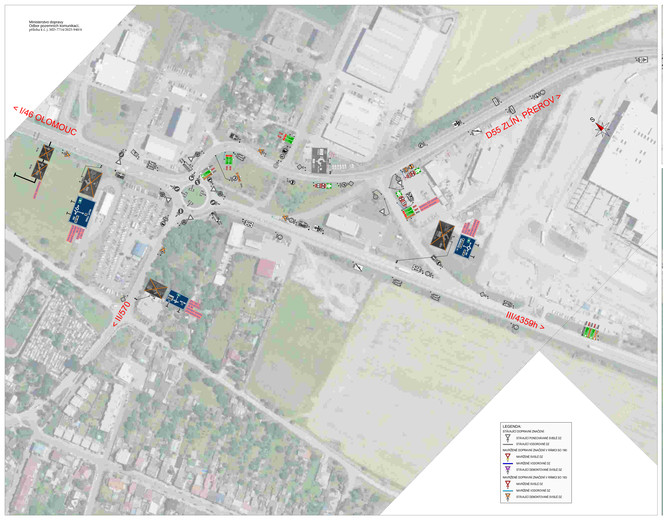

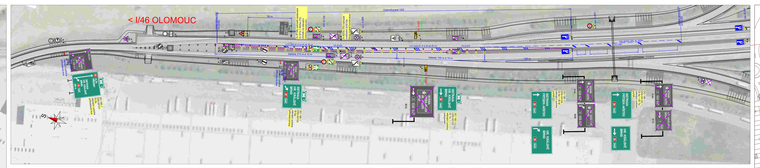

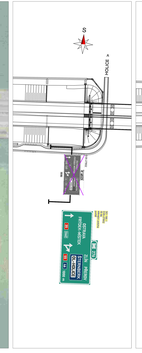

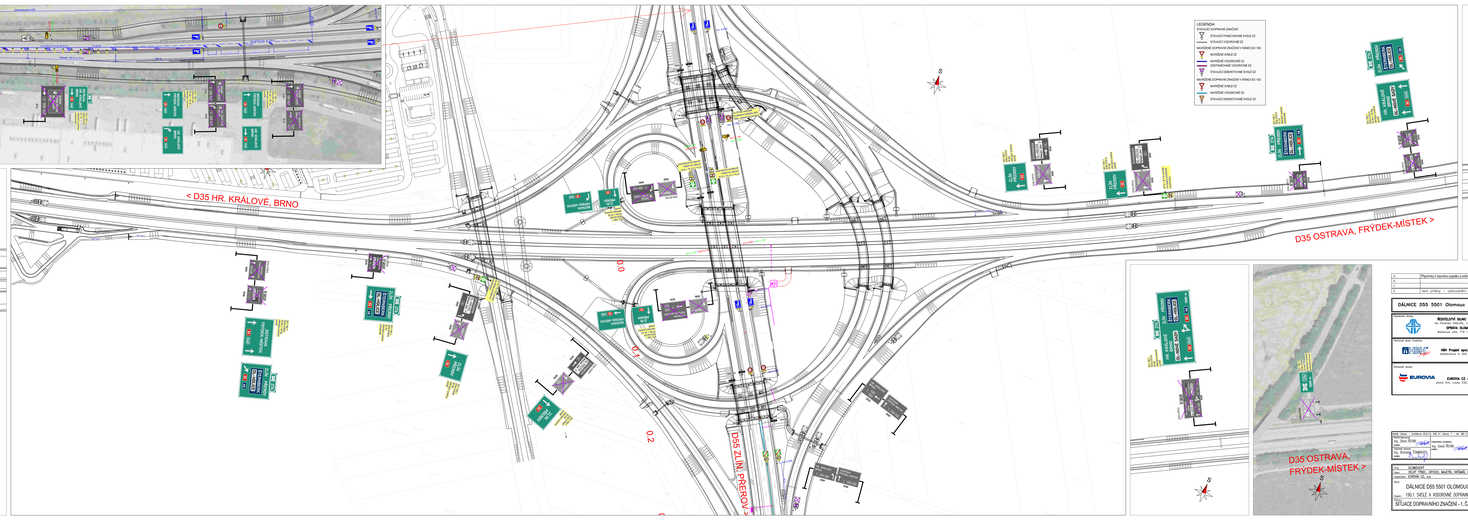

A	Přepracováno na textové přílohy	09/2025	
B			
C			
D	text změny	odpovědný	datum podpis

DÁLNICE D55 5501 Olomouc – Kokory

Číslo zakázky:	190.1
Stupeň:	DSP
Datum:	
Kraj:	
Měřítko:	
Formát:	
Číslo výkresu:	
Datum:	
Kraj:	
Měřítko:	
Formát:	







Část:	190.1 SVISLÉ A VODOROVNÉ DOPRAVNÍ ZNAČKY	Stupeň:	RDS
Výkres:	SITUACE DOPRAVNÍHO ZNAČENÍ - 1. ČÁST, ZMĚNA A	Č. výkresu:	21

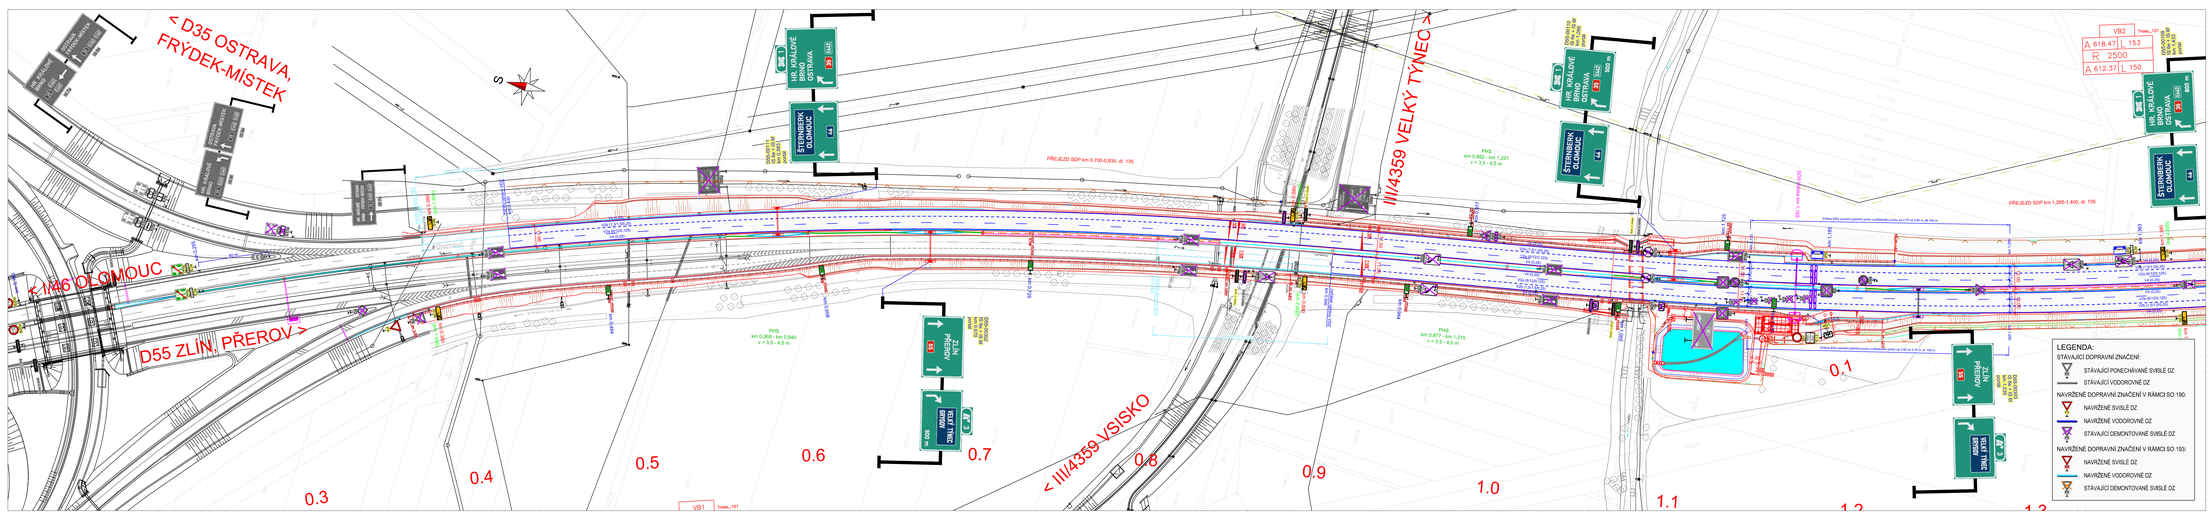

a	Připomínky k časovému poplatku a změna na ukončení dálnice	05/2025	
b			
c			
č	text změny – odůvodnění	datum	podpis

DÁLNICE D55 5501 Olomouc – Kokory

Číslo objektu: **190.1**

Objednatel stavby:
ŘEDITELSTVÍ SILNIC A DÁLNIC
Na Pankráci 546/56, 140 00 Praha
SPRÁVA OLOMOUC
Wolkerova 24a, 779 11 Olomouc

Razítko: Ověřil: Datum: Podpis:

Technický dozor investora:
HBH Projekt spol. s r.o.
Kabátníkova 5, 602 00 Brno

Razítko: Ověřil: Datum: Podpis:

Zhotovitel stavby:
EUROVIA CZ a.s.
závod Zlín, Louky 330,763 02 Zlín

Razítko: Ověřil: Datum: Podpis:

Souřadnicový systém S–JTSK, Výškový systém Bpv

Ateliér Liberec – Dvořákova 623/10, 460 01 Liberec 1 – tel. 485 234 011, e-mail: mailbox@pragoprojekt.cz, ID datové schránky: 4ckf24

Vedoucí projektu: Ing. Daniel ŘEHÁK podpis:
Zodpovědný projektant: Ing. Daniel ŘEHÁK podpis:
Technické kontrola: Ing. Bronislav STAMBASKÝ podpis:
Ředitel ateliéru Liberec: Ing. Michal BROŽÁNEK
Zhotovitel: PRAGOPROJEKT
PRAGOPROJEKT, a.s., K Ryšánce 1668/16, 147 54 Praha 4

Kraj: OLOMOUCKÝ		Čís. zakázky:	23–155–3
Obec: VELKÝ TÝNEC, GRYGOV, MAJETÍN, KRČMAŇ, KOKORY		Čís. akce:	08–585
Objednatel: EUROVIA CS, a.s.		Datum:	05/2025
Akce: DÁLNICE D55 5501 OLOMOUC-KOKORY		Formát:	7xA4
		MP/Rev:	1:1000
Objekt: 190.1 SVISLÉ A VODOROVNÉ DOPRAVNÍ ZNAČENÍ		Stupeň:	RDS / Rozpočet
Příloha: SITUACE DOPRAVNÍHO ZNAČENÍ - 2. ČÁST, ZMĚNA A		Čís. přílohy:	2.2