


Ministerstvo dopravy  
Odbor pozemních komunikací,  
příloha k č. j. MD-7756/2024-940/5.

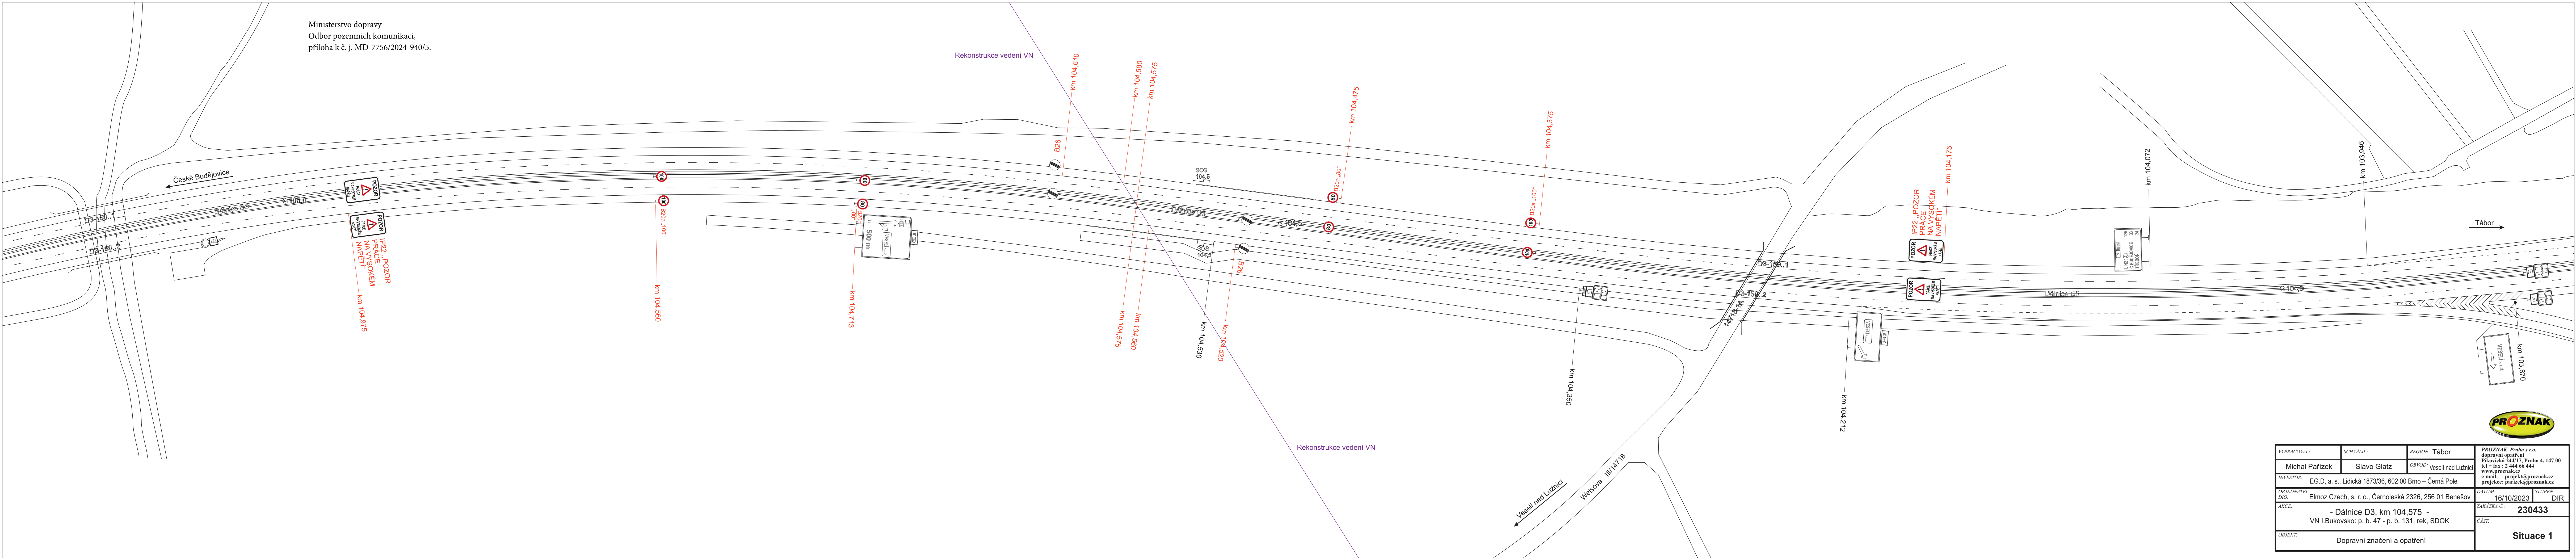

|                |                                                                              |                           |   |
|----------------|------------------------------------------------------------------------------|---------------------------|---|
| VYPRACOVAL:    | SCHVÁLIL:                                                                    | REGION: Tábor             | PROZNAK Praha s.r.o.<br>dopravní opatření<br>Překovská 244/17, Praha 4, 147 00<br>tel + fax : 2 444 66 444<br>www.proznak.cz<br>e-mail: projekt@proznak.cz<br>projekce: parizek@proznak.cz |
| Michal Pařízek | Slavo Glatz                                                                  | OBVOD: Veselí nad Lužnicí |   |
| INVESTOR:      | EG.D, a. s., Lidická 1873/36, 602 00 Brno – Černá Pole                       |                           | DATUM: 16/10/2023   |
| OBJEDNATEL:    | Elmoz Czech, s. r. o., Černošská 2326, 256 01 Benešov                        |                           | STUPEN: DIR   |
| AKCE:          | - Dálnice D3, km 104,575 -<br>VN I.Bukovsko: p. b. 47 - p. b. 131, rek, SDOK |                           | ZAKÁZKA Č.: 230433   |
| OBJEKT:        | Dopravní značení a opatření                                                  |                           | ČÁST: Situace 1   |