D5 - OPRAVA AB VOZOVKY V KM 20,000 - 28,940 VLEVO

0. ETAPA - PRÁCE NA KANALIZACI V SDP V KM 19,750 - 20,360
- PRODLOUŽENÍ PŘEJEZDU SDP V KM 19,590 - 19,671
- VYBUDOVÁNÍ PROVIZORNÍCH KOMUNIKACÍ V MUK BEROUN - ZÁPAD (EXIT 22)
- VYBUDOVÁNÍ PROVIZORNÍCH KOMUNIKACÍ V MUK BAVORYNĚ (EXIT 28)
- ZPEVNĚNÍ SDP V KM 23,050 – 23,690 PRO WIM

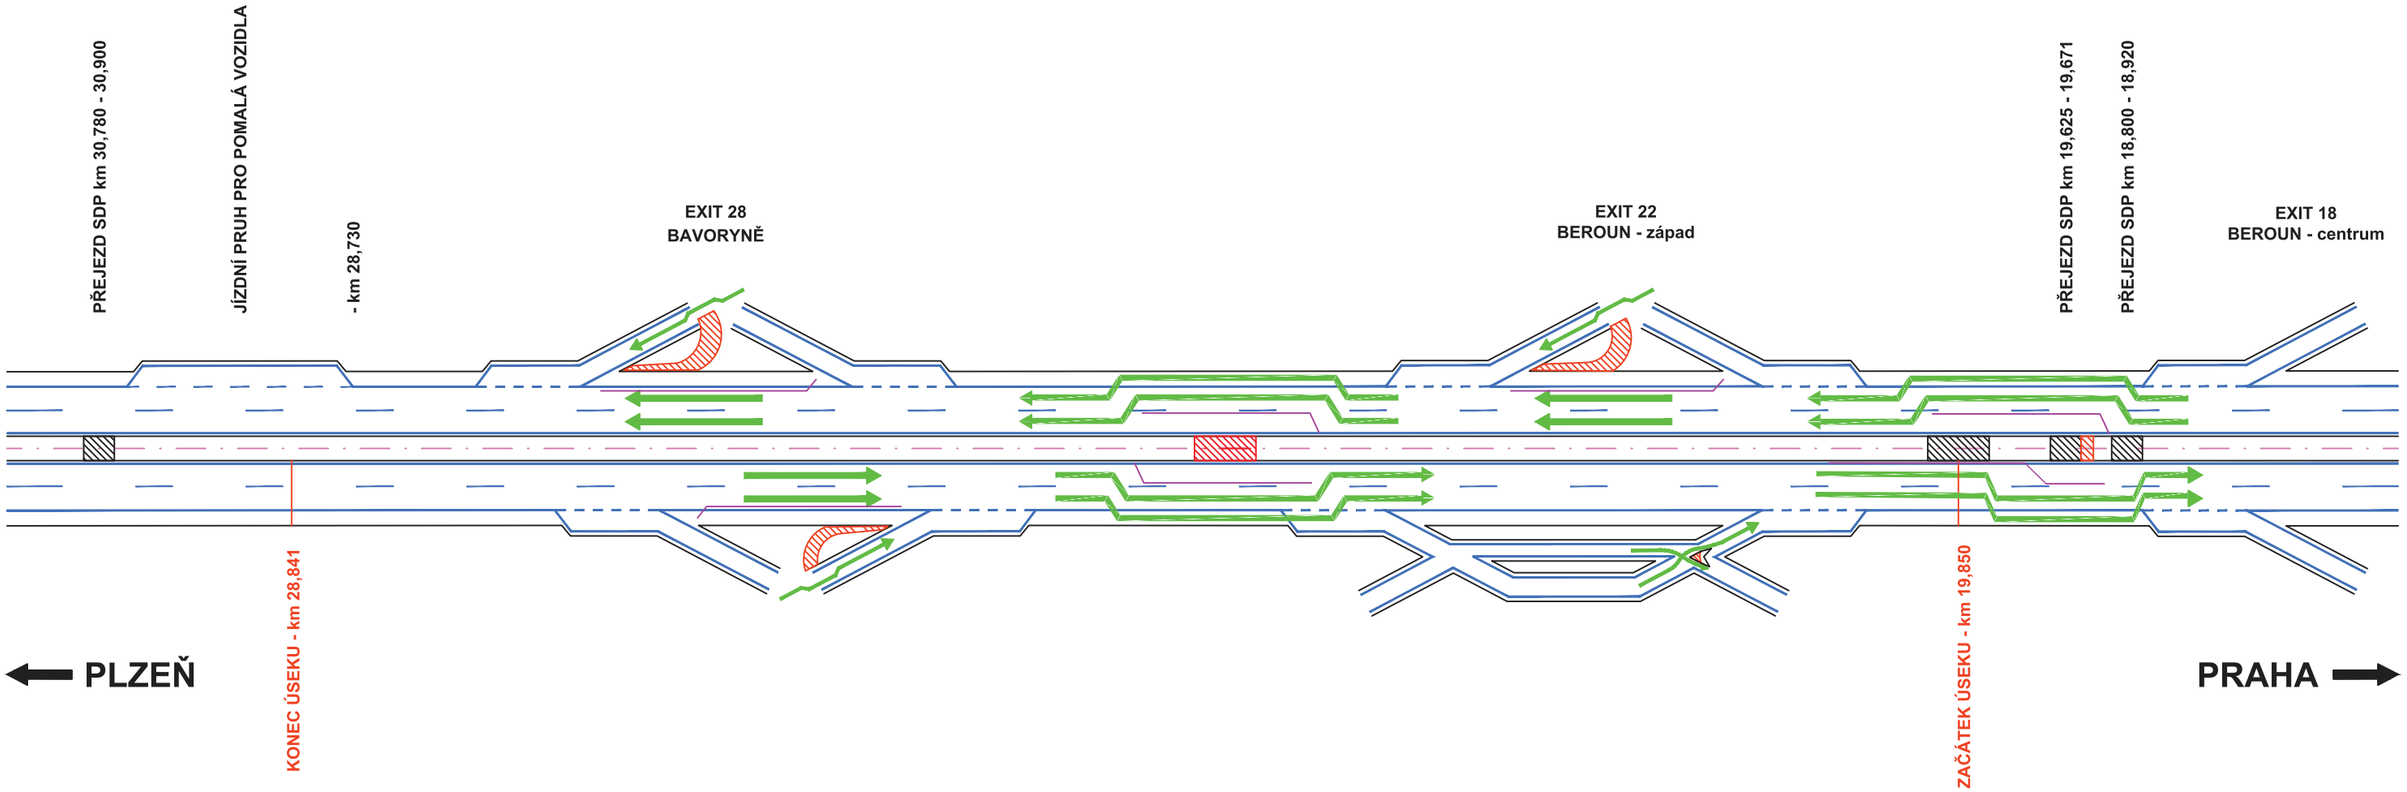

Ministerstvo dopravy
Odbor pozemních komunikací
příloha k č. j. MD-7781/2025-940/4

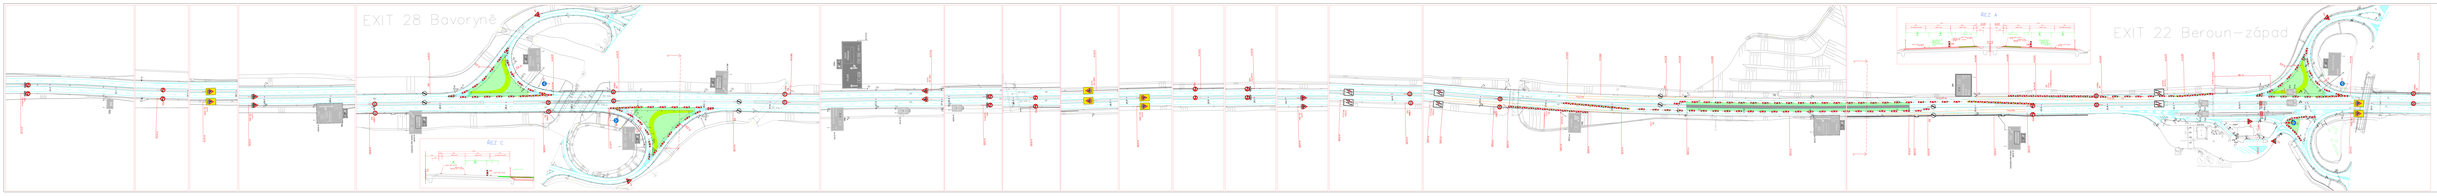
EXIT 28 Bavorynĕ
EXIT 22 Beroun-západ
REZ A
REZ C

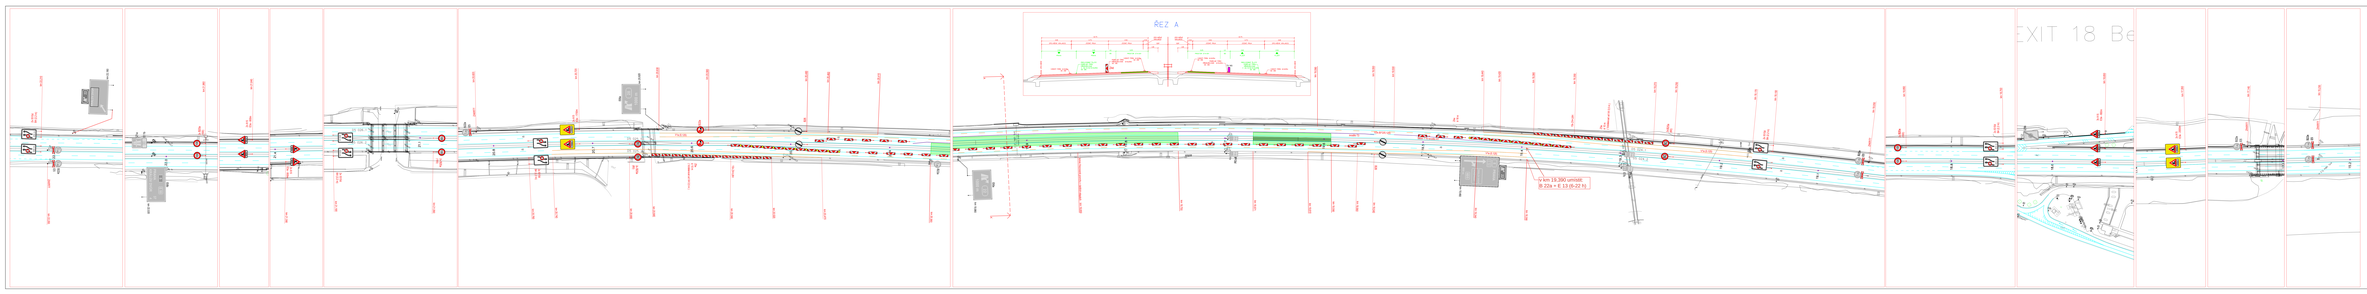

LEGENDA:

- PŘECHODNÉ PŘEDSTUP
- PŘECHODNÉ VEDZ
- STÁVAJÍCÍ VEDZ
- NOVÉ STÁVAJÍCÍ TÝKAJÍCÍ SE PŘECHODNÉHO DOPRAVNÍHO ZNAČENÍ
- STÁVAJÍCÍ VEDZ
- PŘECHODNÉ VEDZ

SCHÉMATU VEDZ 240

PROZNAK

OBJEKT:	Dopravní značení a opatření		
DATUM:	PROSINEC 2020		
ZAKÁZKA:	200025		
PLÁN:	E. Etapa 2.Část		