

- | | |
|---|--|
|  | B 20a - přechodné dopravní značení |
|  | B 20a - stávající přechodné dopravní značení |
|  | B 20a - stávající dopravní značení |
|  | B 20a - rušené stávající dopravní značení |
|  | pracovní místo |
|  | stávající pracovní místo |
|  | stávající vodorovné značení |
|  | stávající betonové svodidlo H2 |


[illegible]

Zhotovitel projektové dokumentace

DIO PPP D4 <u>RADOBYTCE - PŘEDOTICE</u> UZAVÍRKA PJP D4 PROVOZ V REŽIMU 1+1/0	Měřítko:	1:1000
	Vypracoval:	Pavel Neckář
	Zedp. projektant:	Pavel Neckář
	Datum:	02/2024
	Stupeň:	RDS
Příloha: Situace 1 - D4 stan. km: 77,700 - 79,600		

DIO PPP D4 RADOBYTCE - PŘEDOTICE
UZAVÍRKA PRAVÉHO JÍZDNÍHO PÁSU D4
PROVOZ V REŽIMU 1+1/0

Příloha: Situace 2 - D4 stan. km: 79,600 - 81,500

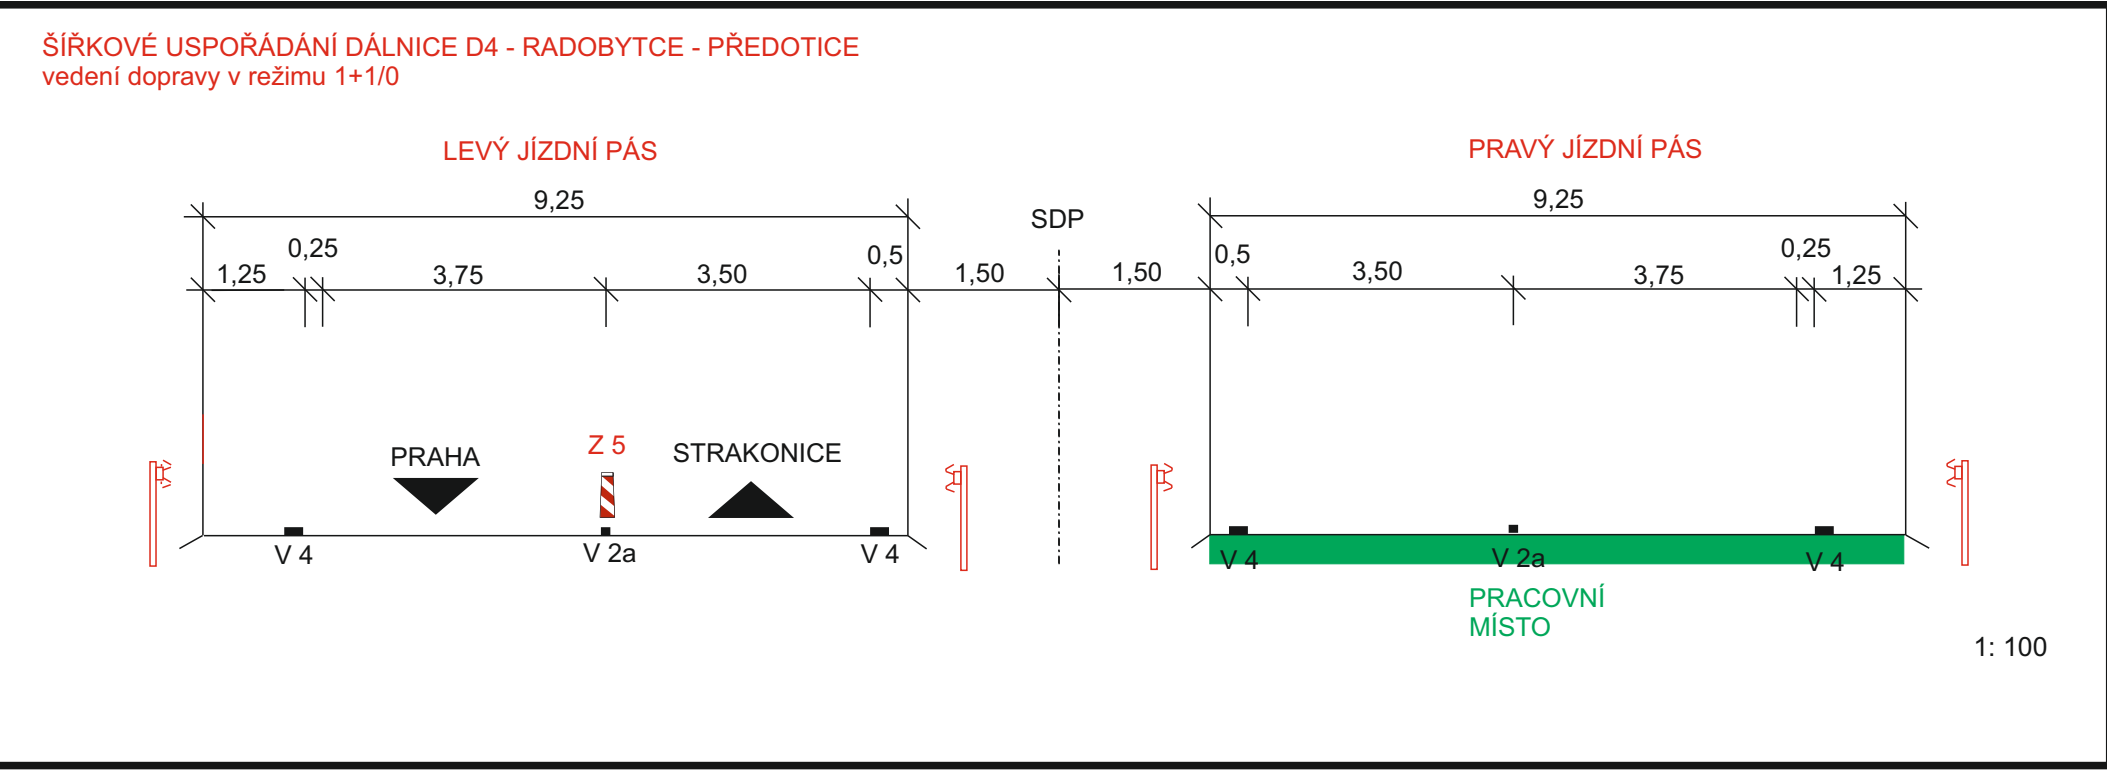

- Legenda:**
- 100 B 20a - přechodná dopravní značení
 - 100 B 20a - stávající přechodná dopravní značení
 - 100 B 20a - stávající dopravní značení
 - 100 B 20a - rušené stávající dopravní značení
 - pracovní místo
 - stávající pracovní místo
 - stávající vodorovné značení
 - stávající betonové svodidlo H2

SOUŘADNICOVÝ SYSTÉM: S-JTSK		VÝŠKOVÝ SYSTÉM: BSV		
PPD D4 SKALKA - KRAŠOVICE				
Zhotovitel projektové dokumentace				
dopravní značení				
Jan Nevědomý - JANEV Chvojnická 82 391 11 Písná nad Lubčín				
www.janov.cz				
DIO PPP D4 RADOBYTCE - PŘEDOTICE UZAVÍRKA PJP D4 PROVOZ V REŽIMU 1+1/0				
Měřítko: 1:1000				
Výpracovní: Pavel Neckář				
Zodp. projektant: Pavel Neckář				
Datum: 02/2024				
Stupeň: RDS				
Příloha: Situace 2 - D4 stan. km: 79,600 - 81,500				

DIO PPP D4 RADOBYTCE - PŘEDOTICE
UZAVÍRKA PRAVÉHO JÍZDNÍHO PÁSU D4
PROVOZ V REŽIMU 1+1/0

Příloha: Situace 3 - D4 stan. km: 81,500 - 83,500



Legenda:

- B 20a - přechodné dopravní značení
- B 20a - stávající přechodné dopravní značení
- B 20a - stávající dopravní značení
- B 20a - rušené stávající dopravní značení
- pracovní místo
- stávající pracovní místo
- stávající vodorovné značení
- stávající betonové svodidlo HZ

SOUŘADICOVÝ SYSTÉM: S-JTSK		VÝŠKOVÝ SYSTÉM: Bv	
PPD D4 SKALKÁ - KRAŠOVICE			
	Ing. O. LOCH SGS 57102		
DOKUMENTACE		SGS 57102	

Zhotovitel projektové dokumentace		www.janrev.cz	
DIO PPP D4 RADOBYTCE - PŘEDOTICE UZAVÍRKA PJP D4 PROVOZ V REŽIMU 1+1/0		Měřítko:	1:1000
Příloha: Situace 3 - D4 stan. km: 81,500 - 83,500		Vypracoval:	Pavel Neckář
		Zof. projektant:	Pavel Neckář
		Datum:	02/2024
		Stupeň:	RDS